ობიექტის დასახელება

არქიტექტორი

მასშტაბი ფურც-ბი ფურც.

დამკვეთი

დ. გიგაური

შპს "ასავალ-დასავალის
საზოგადოებრივი ფონდი"

შეასრულა დ. გიგაური

საამქრო/სტამბა

209.96 m2

24 x 0.15 = 3.45

1
2
3
4
5
6
7

8

1

9

0
11

12

13

14

15

16

17

18

19

20

21

22

23

24

9

8

7

6

5

4

3

2

1

10

11

12

13

1

2

3

4

5

6

7

1

2

3

4

5

6

7

8

9
10

11

12

13

14

15

16

17

18

3

3

4

4

5

5

6

6

1

1

2

2

b b

c c

h h

e e

f f

31.85

5.95 5.99 5.74 5.74 8.00

0.40 11.48 0.50 5.24 0.50 5.24 0.50 7.50 0.50

0.30 11.58 0.30 1.70 2.24 1.70 0.30 1.24

0.10
1.22

0.10
1.23

0.10
1.24 0.30 7.90 0.30

50.55

6.18 6.13 6.13 6.13

0.40 4.71 0.40 4.71 0.40 4.71 0.40 4.71 0.40 4.71 0.50 5.63 0.50 5.63 0.50 5.62 0.50 5.62 0.50

25.55 0.30 1.50 0.10 18.41 3.00 1.39 0.30

31.85
5.95 5.99 5.74 5.74 8.00 0.40 0.73 0.40 4.42 0.40 6.04 5.24 0.50 5.24 0.50 7.50 0.50
0.30 0.83 0.40 10.36 0.30 19.37 0.30

50.51

5.11 5.11 5.11 5.11 5.11 6.18 6.13 6.13 6.13

0.40 4.71 0.40 4.71 0.40 4.71 0.40 4.71 0.40 4.71 0.50 5.63 0.50 5.63 0.50 5.62 0.50 5.62 0.50

25.51 2.00 2.55 1.63 0.40 3.05 0.30 2.87 2.03

2.20

1.00 2.20

2.20

6.98

-3.50 -3.25 S-01 S-01

S-02 S-02

S-03 S-03

32.74 m2

69.01 m2

406.74 m2

1

1

2

3

4

15.79 m2

4.92 m2

გეგმა ნიშნულზე -3.25 1:100

frtqmjlbdjb

2/!ljcjt!vksfej

3/!ebnynbsf!gbsUj

4/!tbxbsnpp!gbsUj

5/!tbtbxzpcf!gbsUj

6/!tbpgjtf!gbsUj

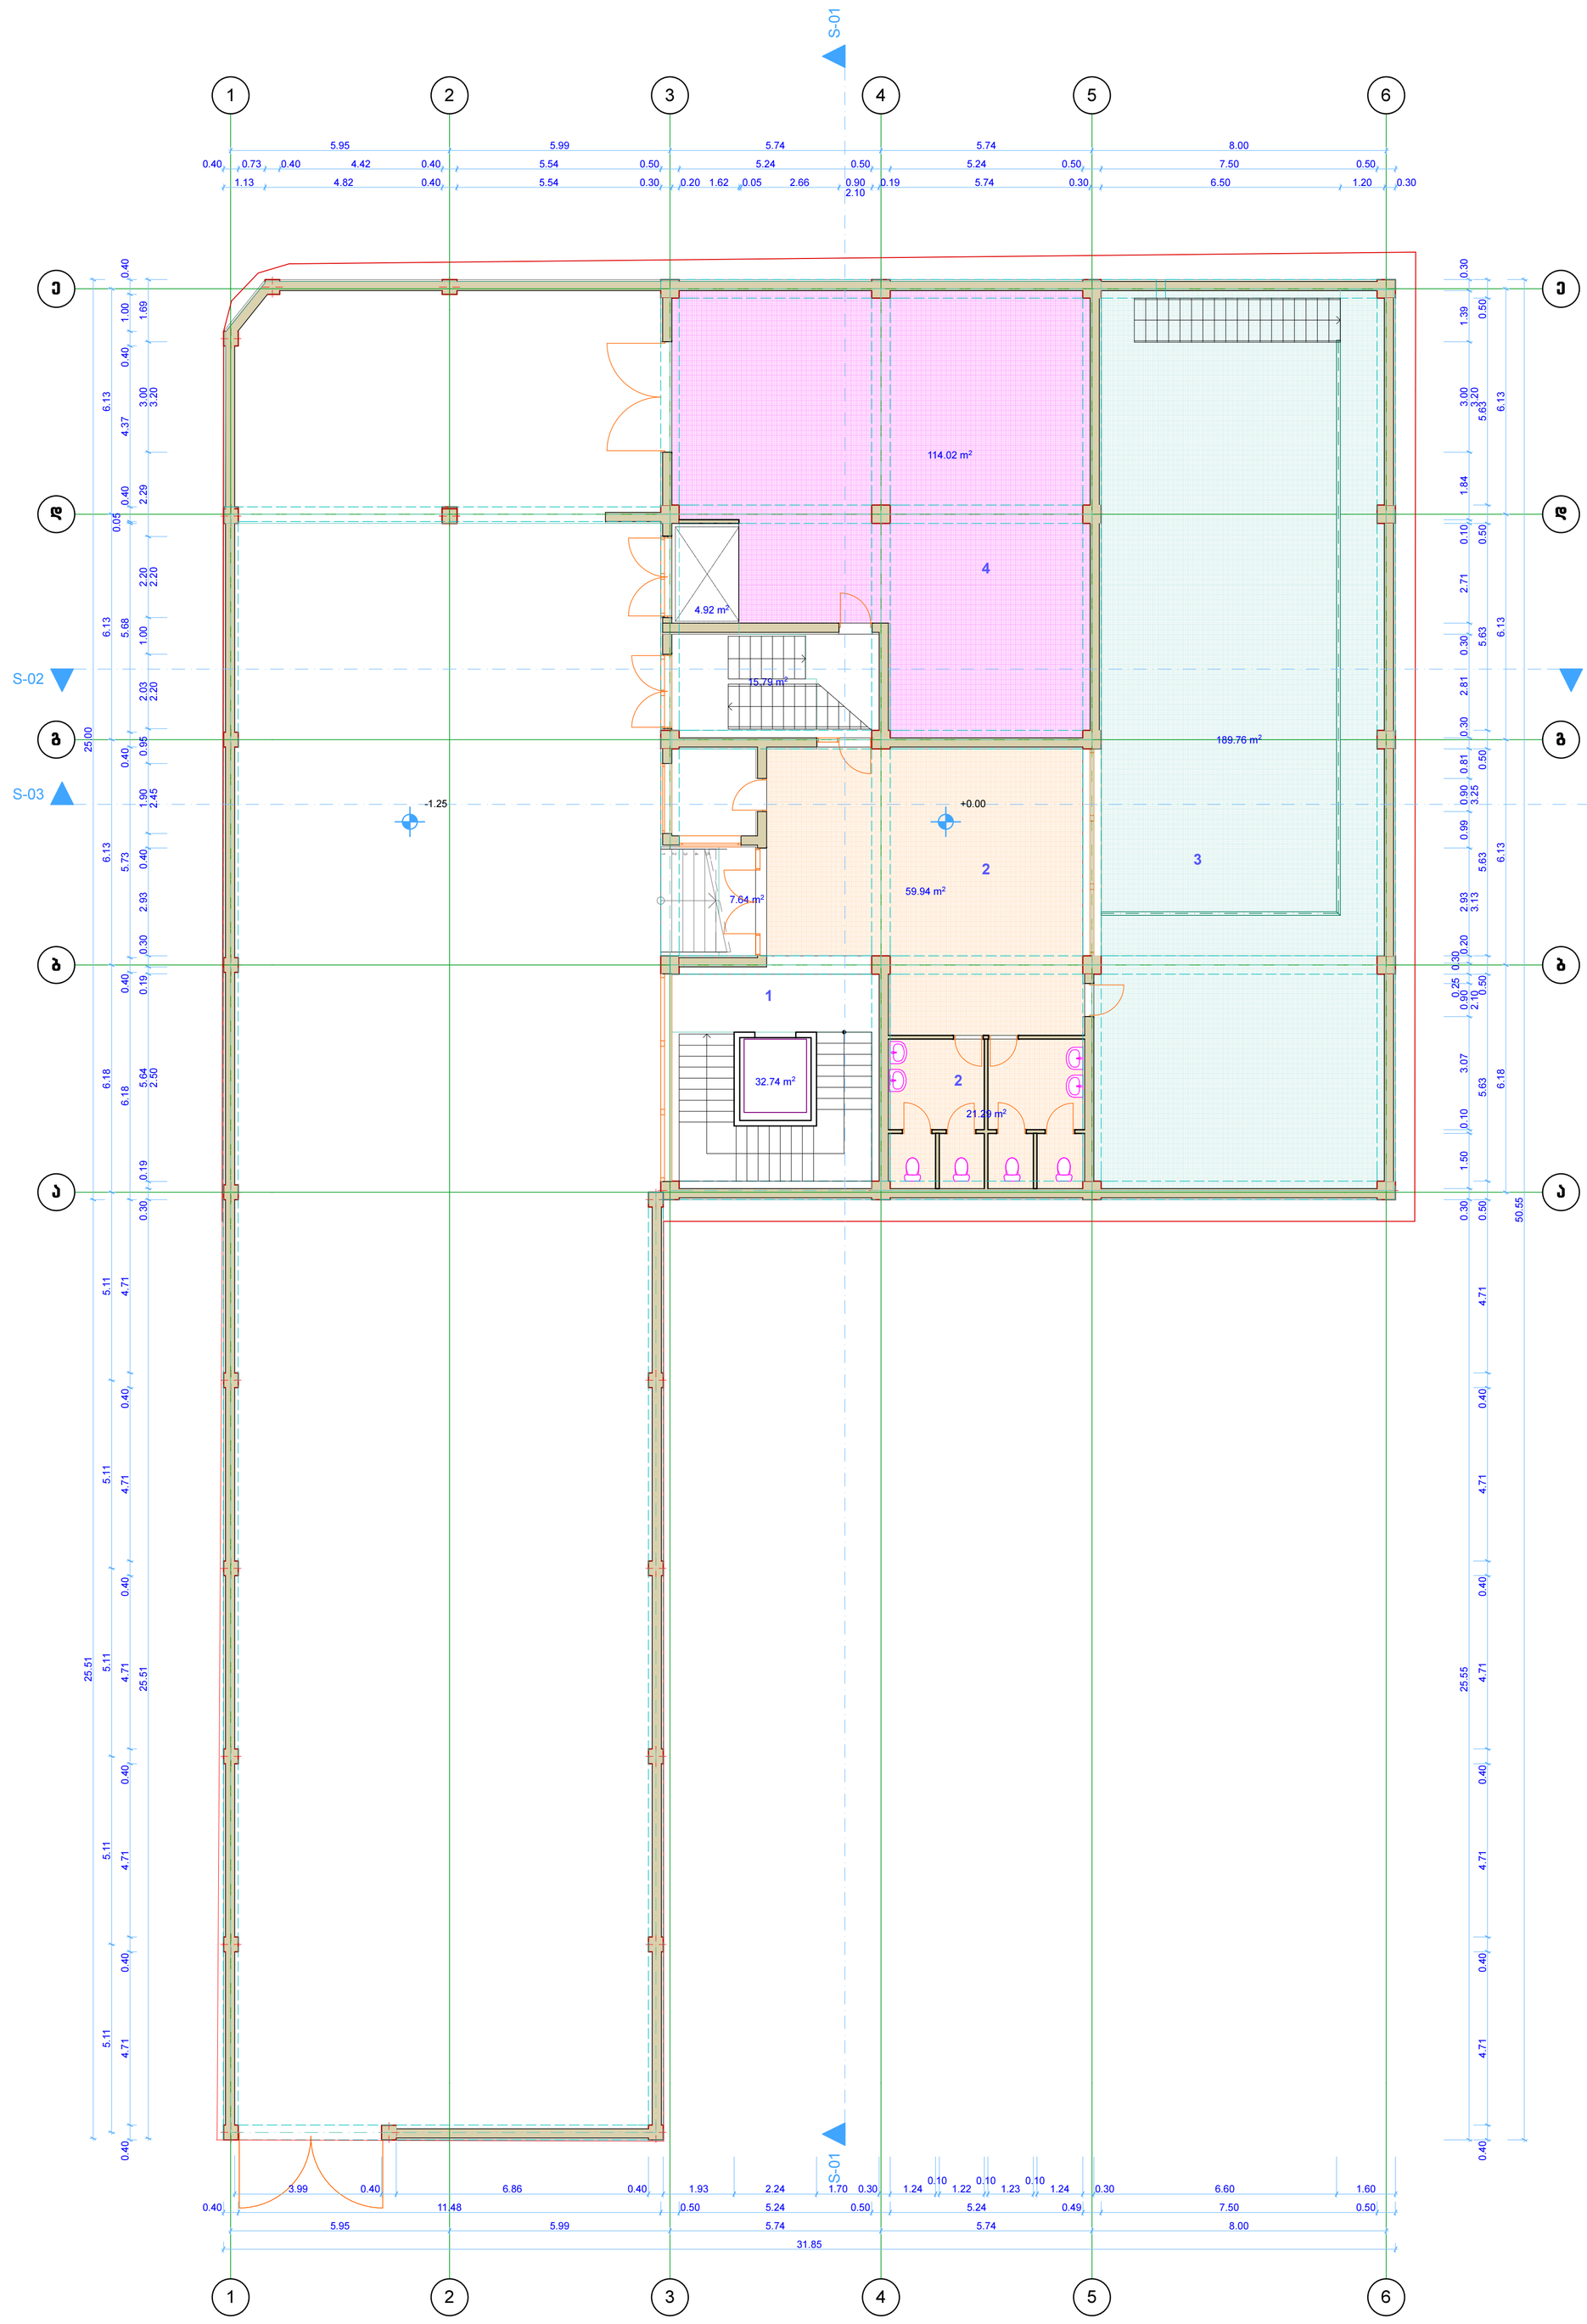

ობიექტის დასახელება

არქიტექტორი

მასშტაბი ფურც-ბი ფურც.

დამკვეთი

დ. გიგაური

შპს "ასავალ-დასავალის
საზოგადოებრივი ფონდი"

შეასრულა დ. გიგაური

საამქრო/სტამბა

7.64 m2

15.79 m2

3

3

4

4

5

5

6

6

1

1

2

2

b b

c c

h h

e e

f f

1

2

3

4

5

S-01 S-01

S-02 S-02

S-03 S-03

E-01

5.95 5.99 5.74 5.74 8.00

0.40 11.48 0.50 5.24 0.50 5.24 0.49 7.50 0.50

3.99 0.40 6.86 0.40 1.93 2.24 1.70 0.30 1.24

0.10
1.22

0.10
1.23

0.10
1.24 0.30 6.60 1.60

50.55

6.18 6.13 6.13 6.13

0.40 4.71 0.40 4.71 0.40 4.71 0.40 4.71 0.40 4.71 0.50 5.63 0.50 5.63 0.50 5.63 0.50 5.63 0.50

25.55 0.30 1.50 0.10 3.07 0.90

2.10

0.25 0.30

0.20 2.93

3.13

0.99 0.90

3.25

0.81 0.30 2.81 0.30 2.71 0.10 1.84 3.00

3.20

1.39 0.30

5.95 5.99 5.74 5.74 8.00
0.40 0.73 0.40 4.42 0.40 5.54 0.50 5.24 0.50 5.24 0.50 7.50 0.50
1.13 4.82 0.40 5.54 0.30 0.20 1.62 0.05 2.66 0.90 2.10

0.19 5.74 0.30 6.50 1.20 0.30

25.51 25.00

5.11 5.11 5.11 5.11 5.11 6.18 6.13 6.13 6.13

0.40 4.71 0.40 4.71 0.40 4.71 0.40 4.71 0.40 4.71 6.18 0.40 5.73 0.40 5.68

0.05

0.40 4.37 0.40 1.00 0.40

25.51 0.30 0.19 5.64

2.50

0.19 0.30 2.93 0.40 1.90

2.45

0.95 2.03

2.20

1.00 2.20

2.20

2.29 3.00

3.20

1.69

31.85

- 1.25 +0.00

32.74 m2

189.76 m2

21.29 m2

59.94 m2

114.02 m2

1

3

2

2

4

4.92 m2

გეგმა ნიშნულზე +0.00 1:100

frtqmjlbdjb

2/!ljcjt!vksfej

3/!ebnynbsf!gbsUj

4/!tbxbsnpp!gbsUj

5/!tbtbxzpcf!gbsUj

6/!tbpgjtf!gbsUj

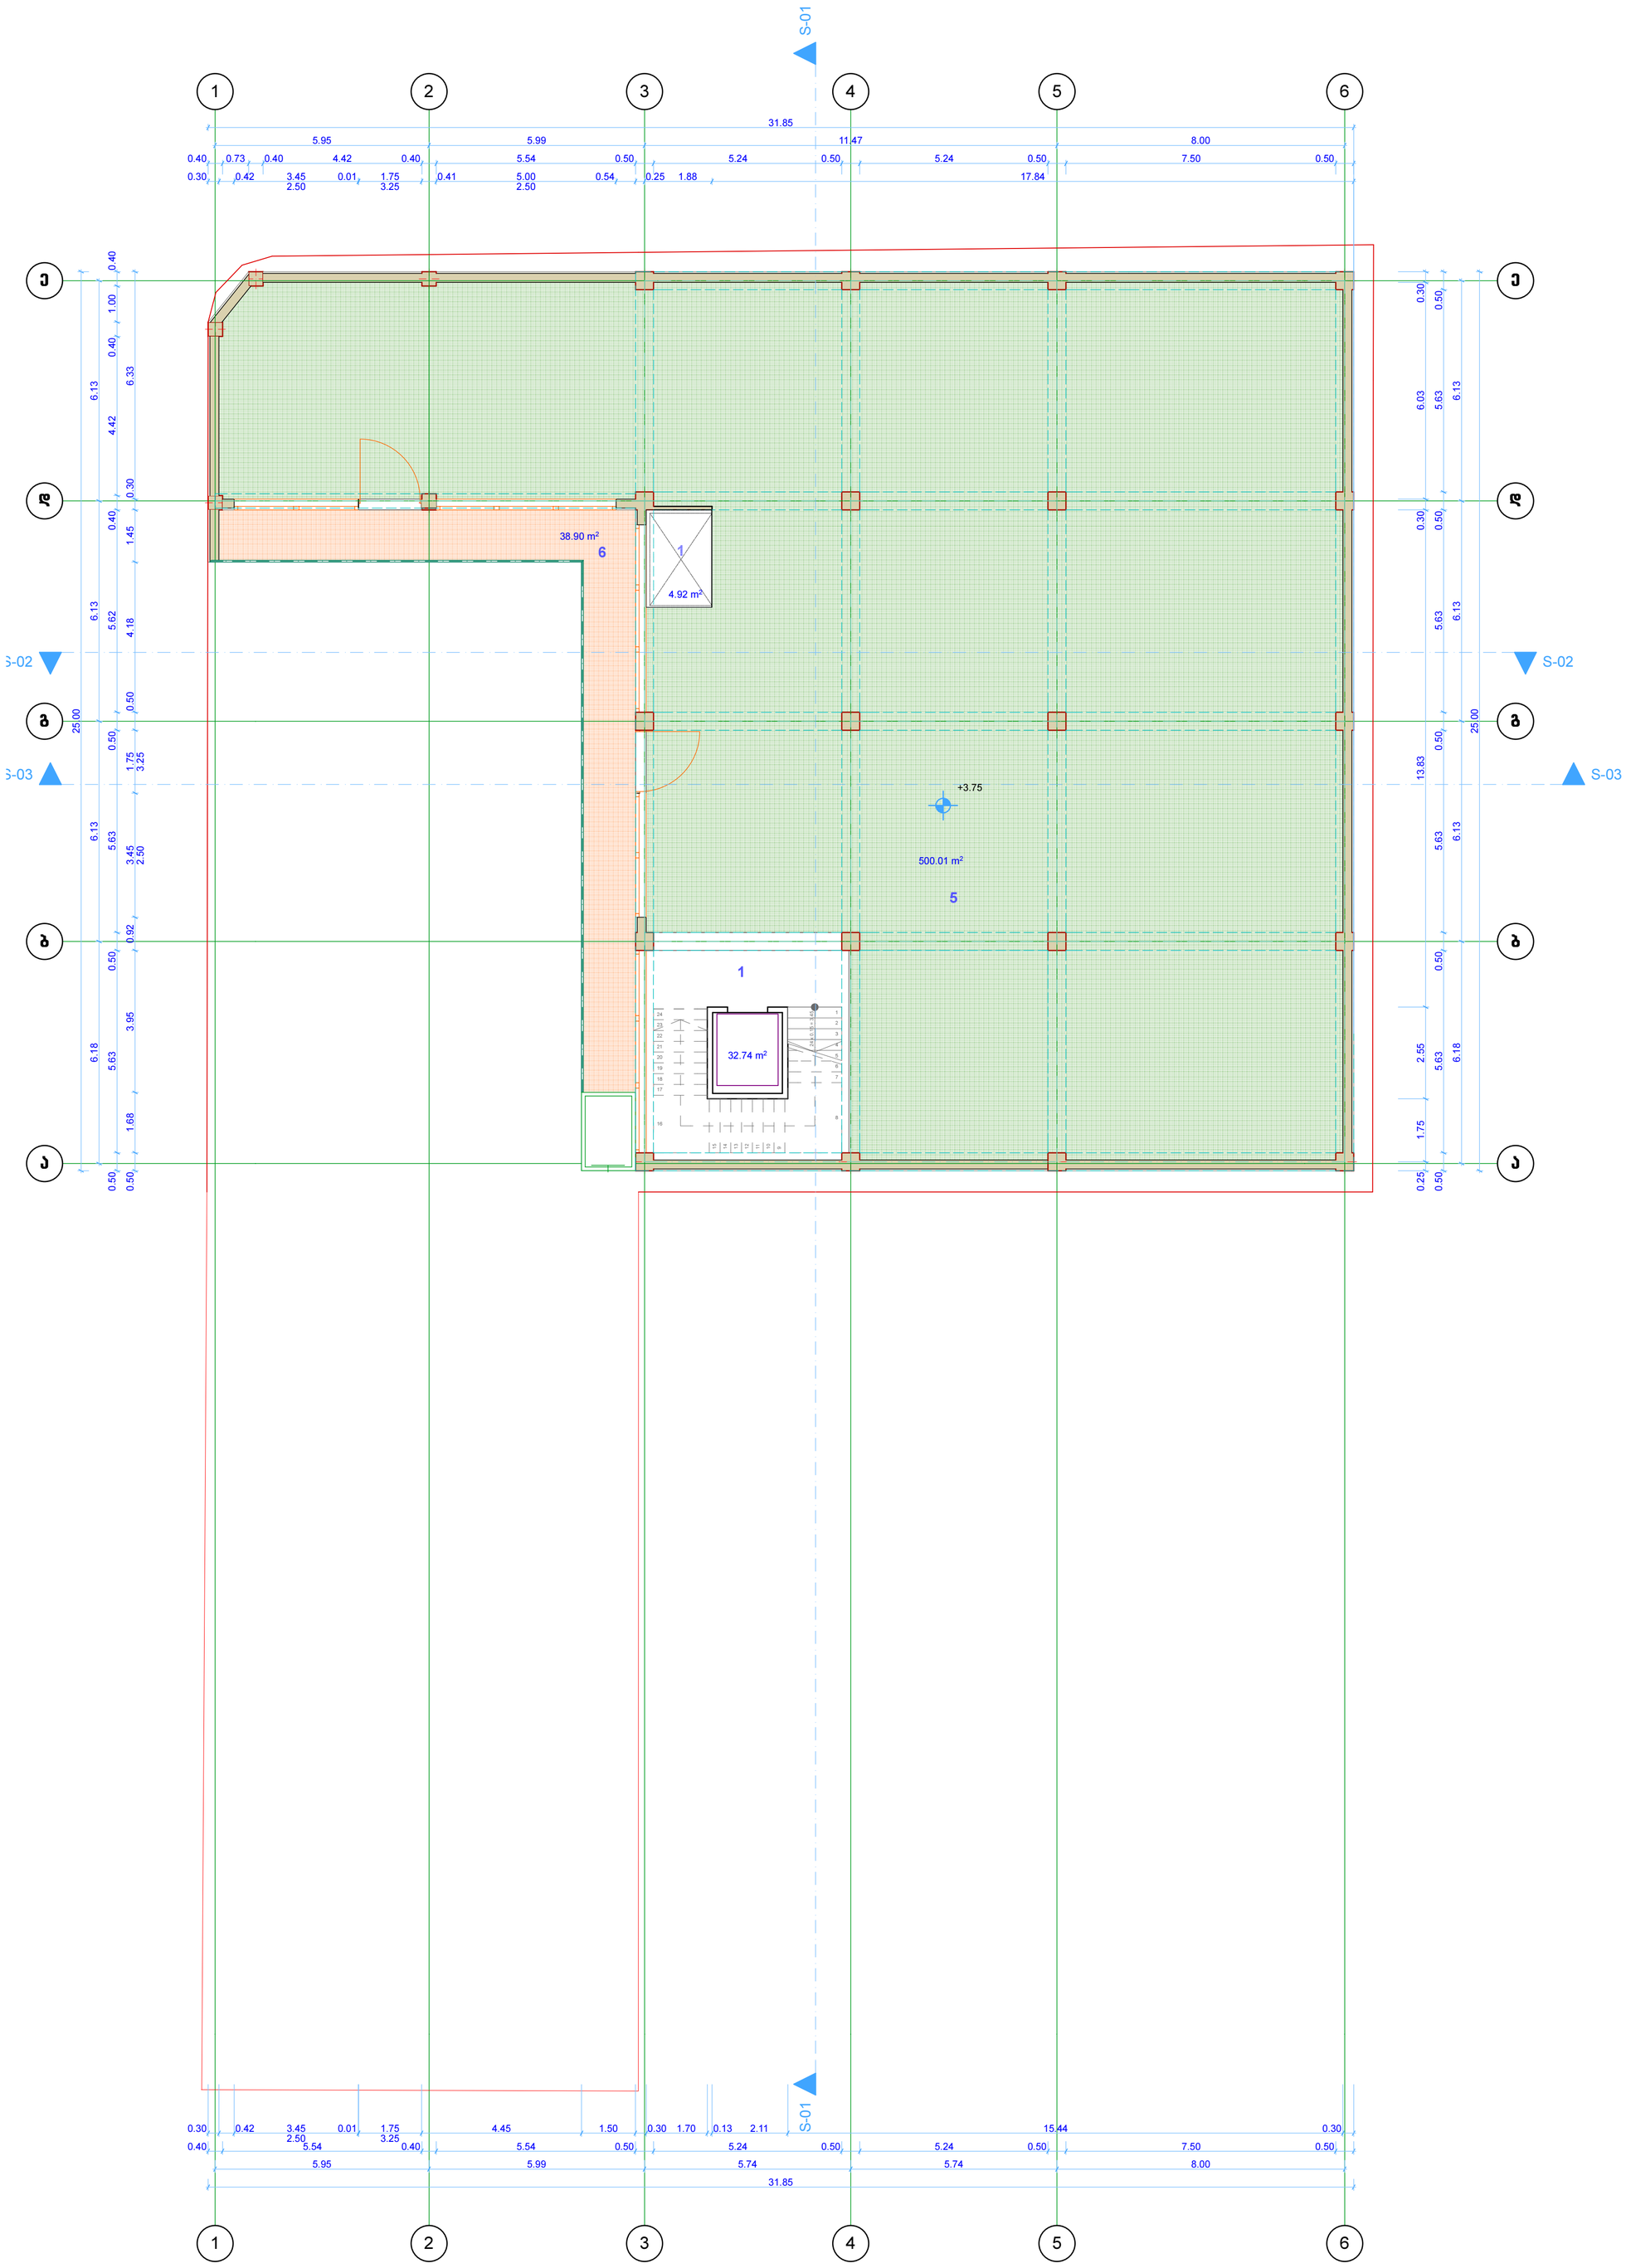

ობიექტის დასახელება

არქიტექტორი

მასშტაბი ფურც-ბი ფურც.

დამკვეთი

დ. გიგაური

შპს "ასავალ-დასავალის
საზოგადოებრივი ფონდი"

შეასრულა დ. გიგაური

საამქრო/სტამბა

500.01 m2

38.90 m2

3

3

4

4

5

5

6

6

1

1

2

2

b b

c c

h h

e e

f f

24 x 0.15 = 3.45

1
2
3
4
5
6
7

8

1

9

0
11

12

13

14

15

16

17

18

19

20

21

22

23

24

S-01 S-01

S-02 S-02

S-03 S-03

31.85

5.95 5.99 5.74 5.74 8.00

0.40 5.54 0.40 5.54 0.50 5.24 0.50 5.24 0.50 7.50 0.50

0.30 0.42 3.45
2.50

0.01 1.75
3.25

4.45 1.50 0.30 1.70 0.13 2.11 15.44 0.30

31.85
5.95 5.99 11.47 8.00
0.40 0.73 0.40 4.42 0.40 5.54 0.50 5.24 0.50 5.24 0.50 7.50 0.50
0.30 0.42 3.45
2.50

0.01 1.75
3.25

0.41 5.00
2.50

0.54 0.25 1.88 17.84

25.00

6.18 6.13 6.13 6.13

0.25 1.75 2.55

0.50 5.63 0.50 5.63 0.50 5.63 0.50 5.63 0.50

13.83 0.30 6.03 0.30

25.00

6.18 6.13 6.13 6.13

0.50 5.63 0.50 5.63 0.50 5.62 0.40 4.42 0.40 1.00 0.40

0.50 1.68 3.95 0.92 3.45

2.50

1.75

3.25

0.50 4.18 1.45 0.30 6.33

+3.75

32.74 m2

5

1

6 1

4.92 m2

გეგმა ნიშნულზე +3.75 1:100

frtqmjlbdjb

2/!ljcjt!vksfej

3/!ebnynbsf!gbsUj

4/!tbxbsnpp!gbsUj

5/!tbtbxzpcf!gbsUj

6/!tbpgjtf!gbsUj

7/!tb{bgyvmp

ობიექტის დასახელება
არქიტექტორი
მასშტაბი ფურც-ბი ფურც.

დამკვეთი
დ. გიგაური

შპს "ასავალ-დასავალის
საზოგადოებრივი ფონდი"

შეასრულა დ. გიგაური

საამქრო/სტამბა

11.15 m2

429.33 m2

3

3

4

4

5

5

6

6

1

1

2

2

b b

c c

h h

e e

f f

24 x 0.15 = 3.45

1
2
3
4
5
6
7

8

1

9

0
11

12

13

14

15

16

17

18

19

20

21

22

23

24

S-01 S-01

S-02 S-02

S-03 S-03

5.95 5.99 5.74 5.74 8.00 31.85

11.88 0.50 5.24 0.50 5.24 0.50 7.50 0.50

12.18 1.70 2.24 1.50 13.94 0.30

25.00

6.18 6.13 6.13 6.13

0.30 1.70 2.55

0.50 5.63 0.50 5.63 0.50 5.63 0.50 5.63 0.50

9.87 0.10 2.95 0.90

2.10

0.10

0.40 5.63

2.50

0.20 0.30

25.00

6.18 6.13 6.13 6.13

0.50 5.63 0.49 5.63 0.50 5.63 0.50 5.63 0.50

0.50 5.63 0.50 0.39 5.24

2.50

0.50 4.18 0.97

0.48

0.50 4.72 0.90

0.20

0.30

5.95 5.99 5.74 5.74 8.00

31.85

11.88 0.50 5.24 0.50 5.24 0.50 7.50 0.50
0.30 0.82 10.76 0.30 1.83 1.07 0.10 2.44 0.50 5.24 0.50 7.70 0.30

7.50

32.74 m2

5

1

1

გეგმა ნიშნულზე +7.50 1:100

frtqmjlbdjb

2/!ljcjt!vksfej

3/!ebnynbsf!gbsUj

4/!tbxbsnpp!gbsUj

5/!tbtbxzpcf!gbsUj

6/!tbpgjtf!gbsUj

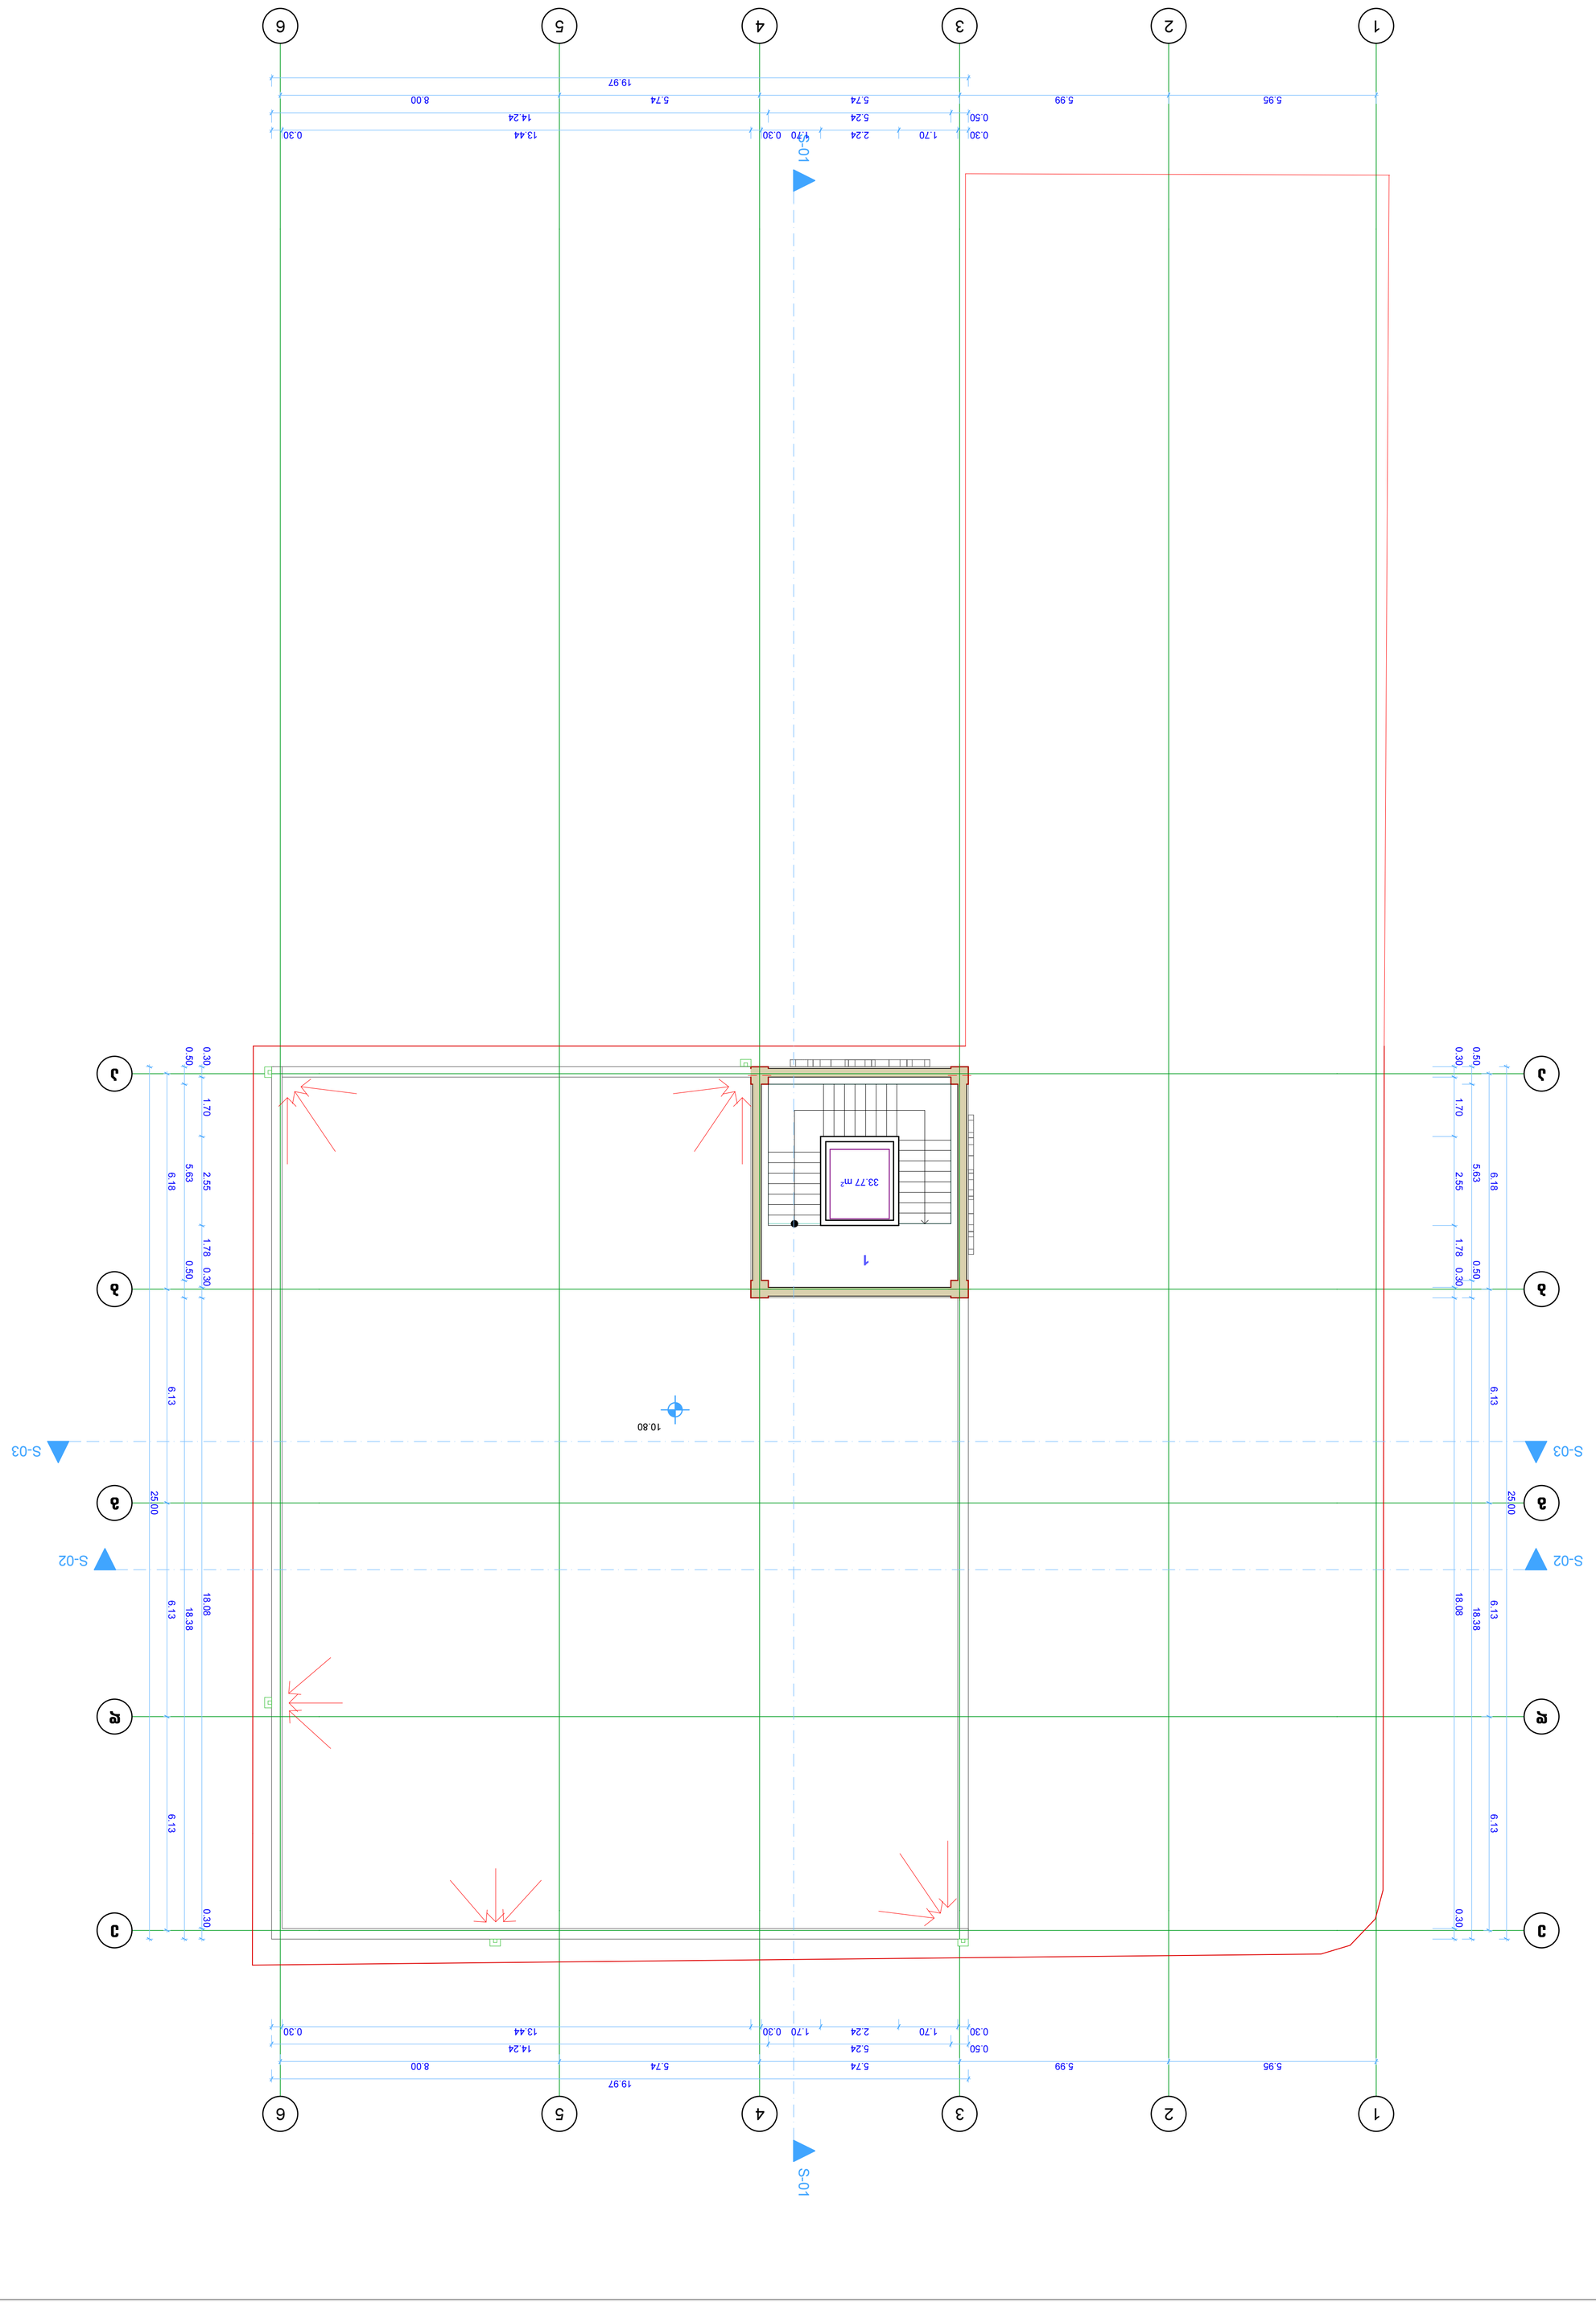

ობიექტის დასახელება
არქიტექტორი
მასშტაბი ფურც-ბი ფურც.

დამკვეთი
დ. გიგაური

შპს "ასავალ-დასავალის
საზოგადოებრივი ფონდი"

შეასრულა დ. გიგაური

საამქრო/სტამბა

3

3

4

4

5

5

6

6

1

1

2

2

b b

c c

h h

e e

f f S-01 S-01

S-02 S-02

S-03 S-03

19.97

5.95 5.99 5.74 5.74 8.00

0.50 5.24 14.24

0.30 1.70 2.24 1.70 0.30 13.44 0.30

25.00

6.18 6.13 6.13 6.13

0.50 5.63 0.50 18.38

0.30 1.70 2.55 1.78 0.30 18.08 0.30

25.00

6.18 6.13 6.13 6.13

0.50 5.63 0.50 18.38

0.30 1.70 2.55 1.78 0.30 18.08 0.30

19.97
5.95 5.99 5.74 5.74 8.00
0.50 5.24 14.24
0.30 1.70 2.24 1.70 0.30 13.44 0.30

10.80

33.77 m2

1

გეგმა ნიშნულზე +10.80 1:100

frtqmjlbdjb

2/!ljcjt!vksfej

3/!ebnynbsf!gbsUj

4/!tbxbsnpp!gbsUj

5/!tbtbxzpcf!gbsUj

6/!tbpgjtf!gbsUj