ობიექტის დასახელება

არქიტექტორი

მასშტაბი ფურც-ბი ფურც.

დამკვეთი

დ. გიგაური

შპს "ასავალ-დასავლის

საზოგადოებრივი ფონდი"

შეასრულა დ. გიგაური

საამქრო/სტამბა

b

c

h

e

f

6.18 6.13 6.13 6.13

-4.55

-3.50

-3.25

-0.56

±0.00

+0.94

+1.20

+3.15

+3.75

+4.80 +4.95

+7.00

+7.50

+8.54 +8.70

+10.30

+10.80

+14.05

+14.35

-3.50

-3.25

-0.25

±0.00

+3.55 +3.75

+7.30 +7.50

+10.60 +10.80

+11.80

ჭრილი 1-1 1:100

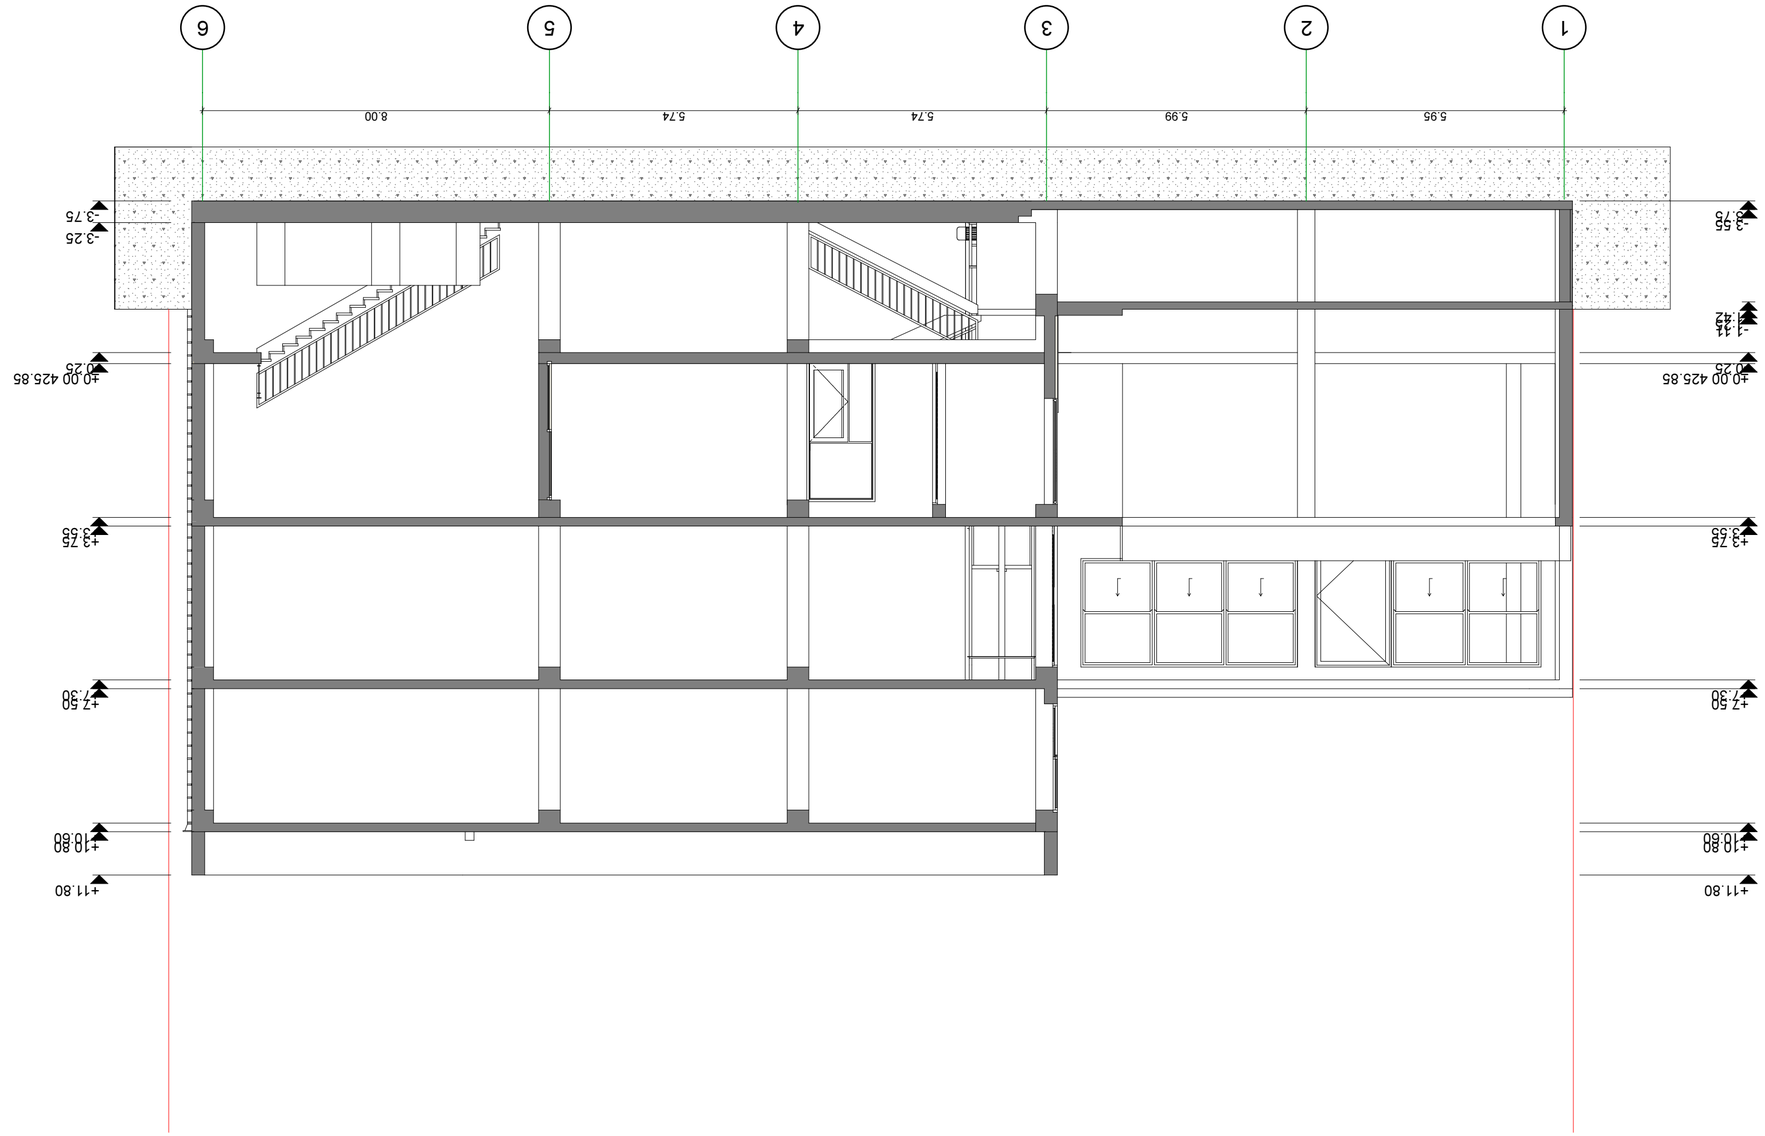

ობიექტის დასახელება

არქიტექტორი

მასშტაბი ფურც-ბი ფურც.

დამკვეთი

დ. გიგაური

შპს "ასავალ-დასავლის

საზოგადოებრივი ფონდი"

შეასრულა დ. გიგაური

საამქრო/სტამბა

1 2

3

4

5

6

5.95 5.99 5.74 5.74 8.00

-3.75

-3.25

-0.25

±0.00 425.85

+3.55 +3.75

+7.30 +7.50

+10.60 +10.80

+11.80

-3.75 -3.55

-1.42 -1.25 -1.11

-0.25

±0.00 425.85

+3.55 +3.75

+7.30 +7.50

+10.60 +10.80

+11.80

ჭრილი 3-3 1:100

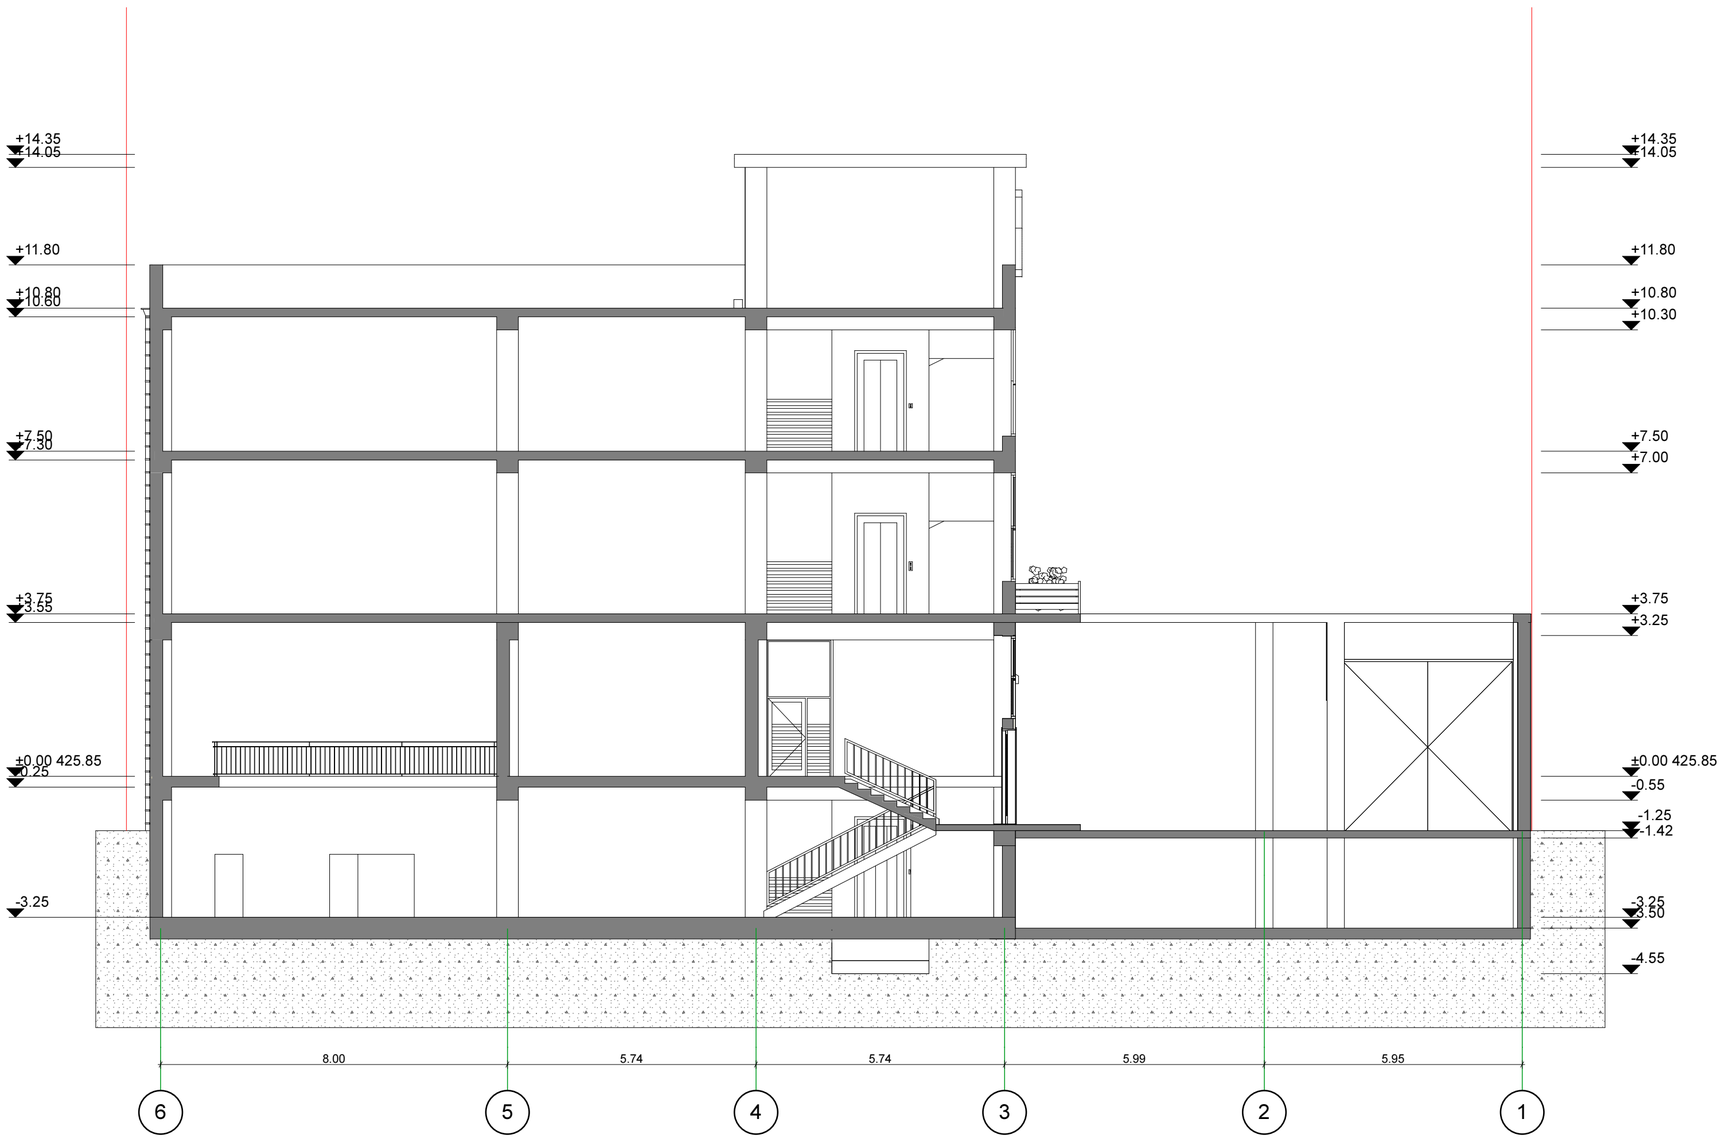

			ობიექტის დასახელება	დამკვეთი	შპს "ახვალ-დახვალის საზოგადოებრივი ფონდი"
არქიტექტორი	დ. გიგაური		სამშრომტრამბა		
შეასრულა	დ. გიგაური			მასშტაბი	ფურც-ბი / ფურც.
			ჭრილი 2-2	1:100	