

მასშტაბი 1:500

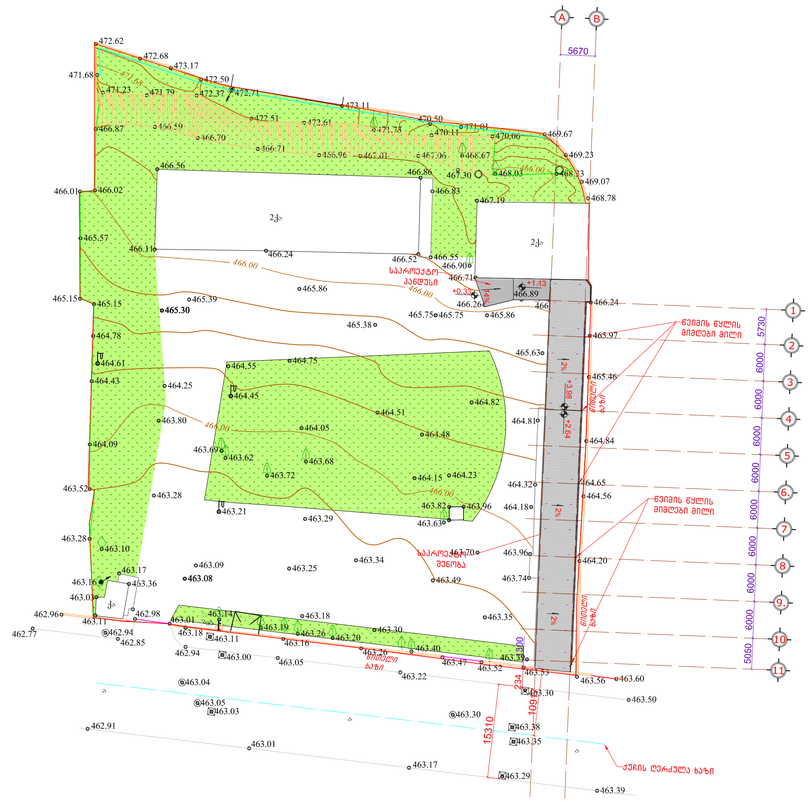

ჭრილი 1-1 მ. 1:150

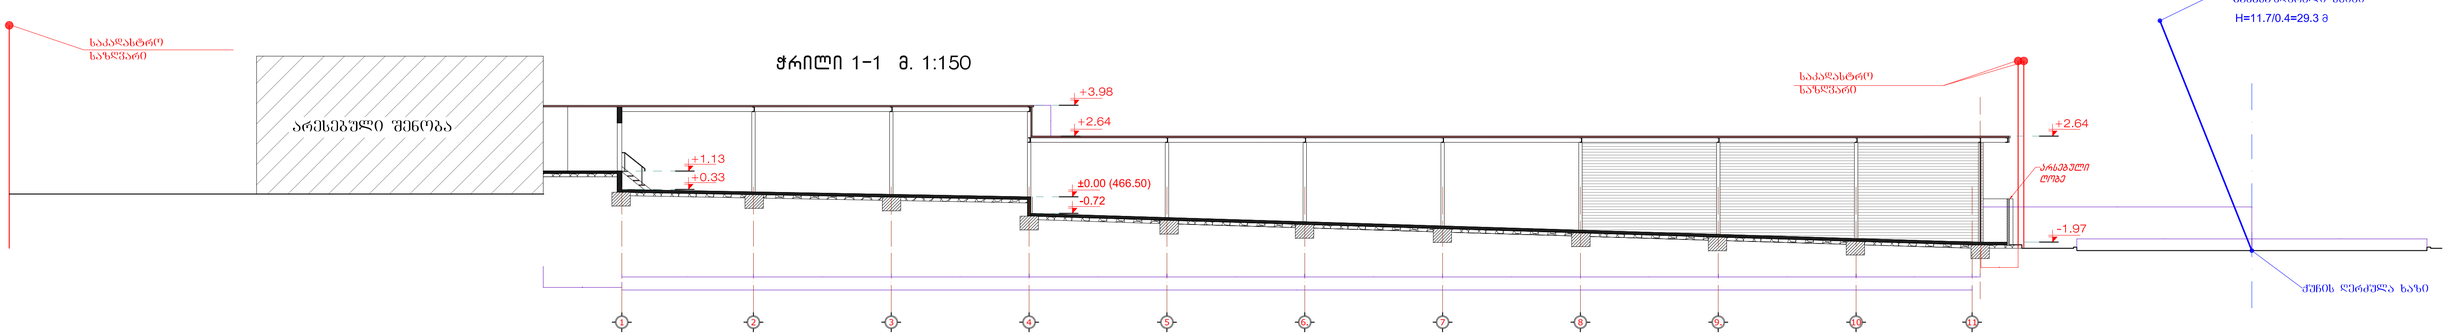

დამკვეთი	შ.პ.ს. ,,ველაჯიო"		პროექტის მისამართი	პროექტის დასახელება	
თანამდებობა	გვარი	ხელმოწერა	ქ.თბილისი,გლდანის I მ/რ-ში მებრო ახმეტელის მიმდებარე	სასაწყობე ფარდული	
დირექტორი	ლ. ჯალაბაშვილი				
არქიტექტორი	ნ. მელაშვილი		მასშტაბური სიმაღლის განსაზღვრის სქემა	თარიღი 22/09/2015	ფურც
დამამუშავ.	ნ. მელაშვილი			მას.1:100 A-3	