saproeqto: Sps. "saxazavi"

q.Tbilisi, wewreTlis gamz. #48.

Design Studio SAkhazavi

www.facebook.com/SAkhazavi

fasadi A-C



0 5m

pirobiTi aRvniSnebi:	damkveTi: Sps `samSeneblo kompania iveroni"	direqtori:	arCil narekliSvili
sakadastro wiTeli xazi	mravalbiniani sacxovrebeli saxlis proeqti	mTargmneli arqiteqtori:	arCil narekliSvili
	TariRi: 22. 09. 2015	formati A2	


saproeqto: Sps. "saxazavi"

q.Tbilisi, wewreTlis gamz. #48.

Design Studio SAkhazavi

www.facebook.com/SAkhazavi

fasadi 1-6

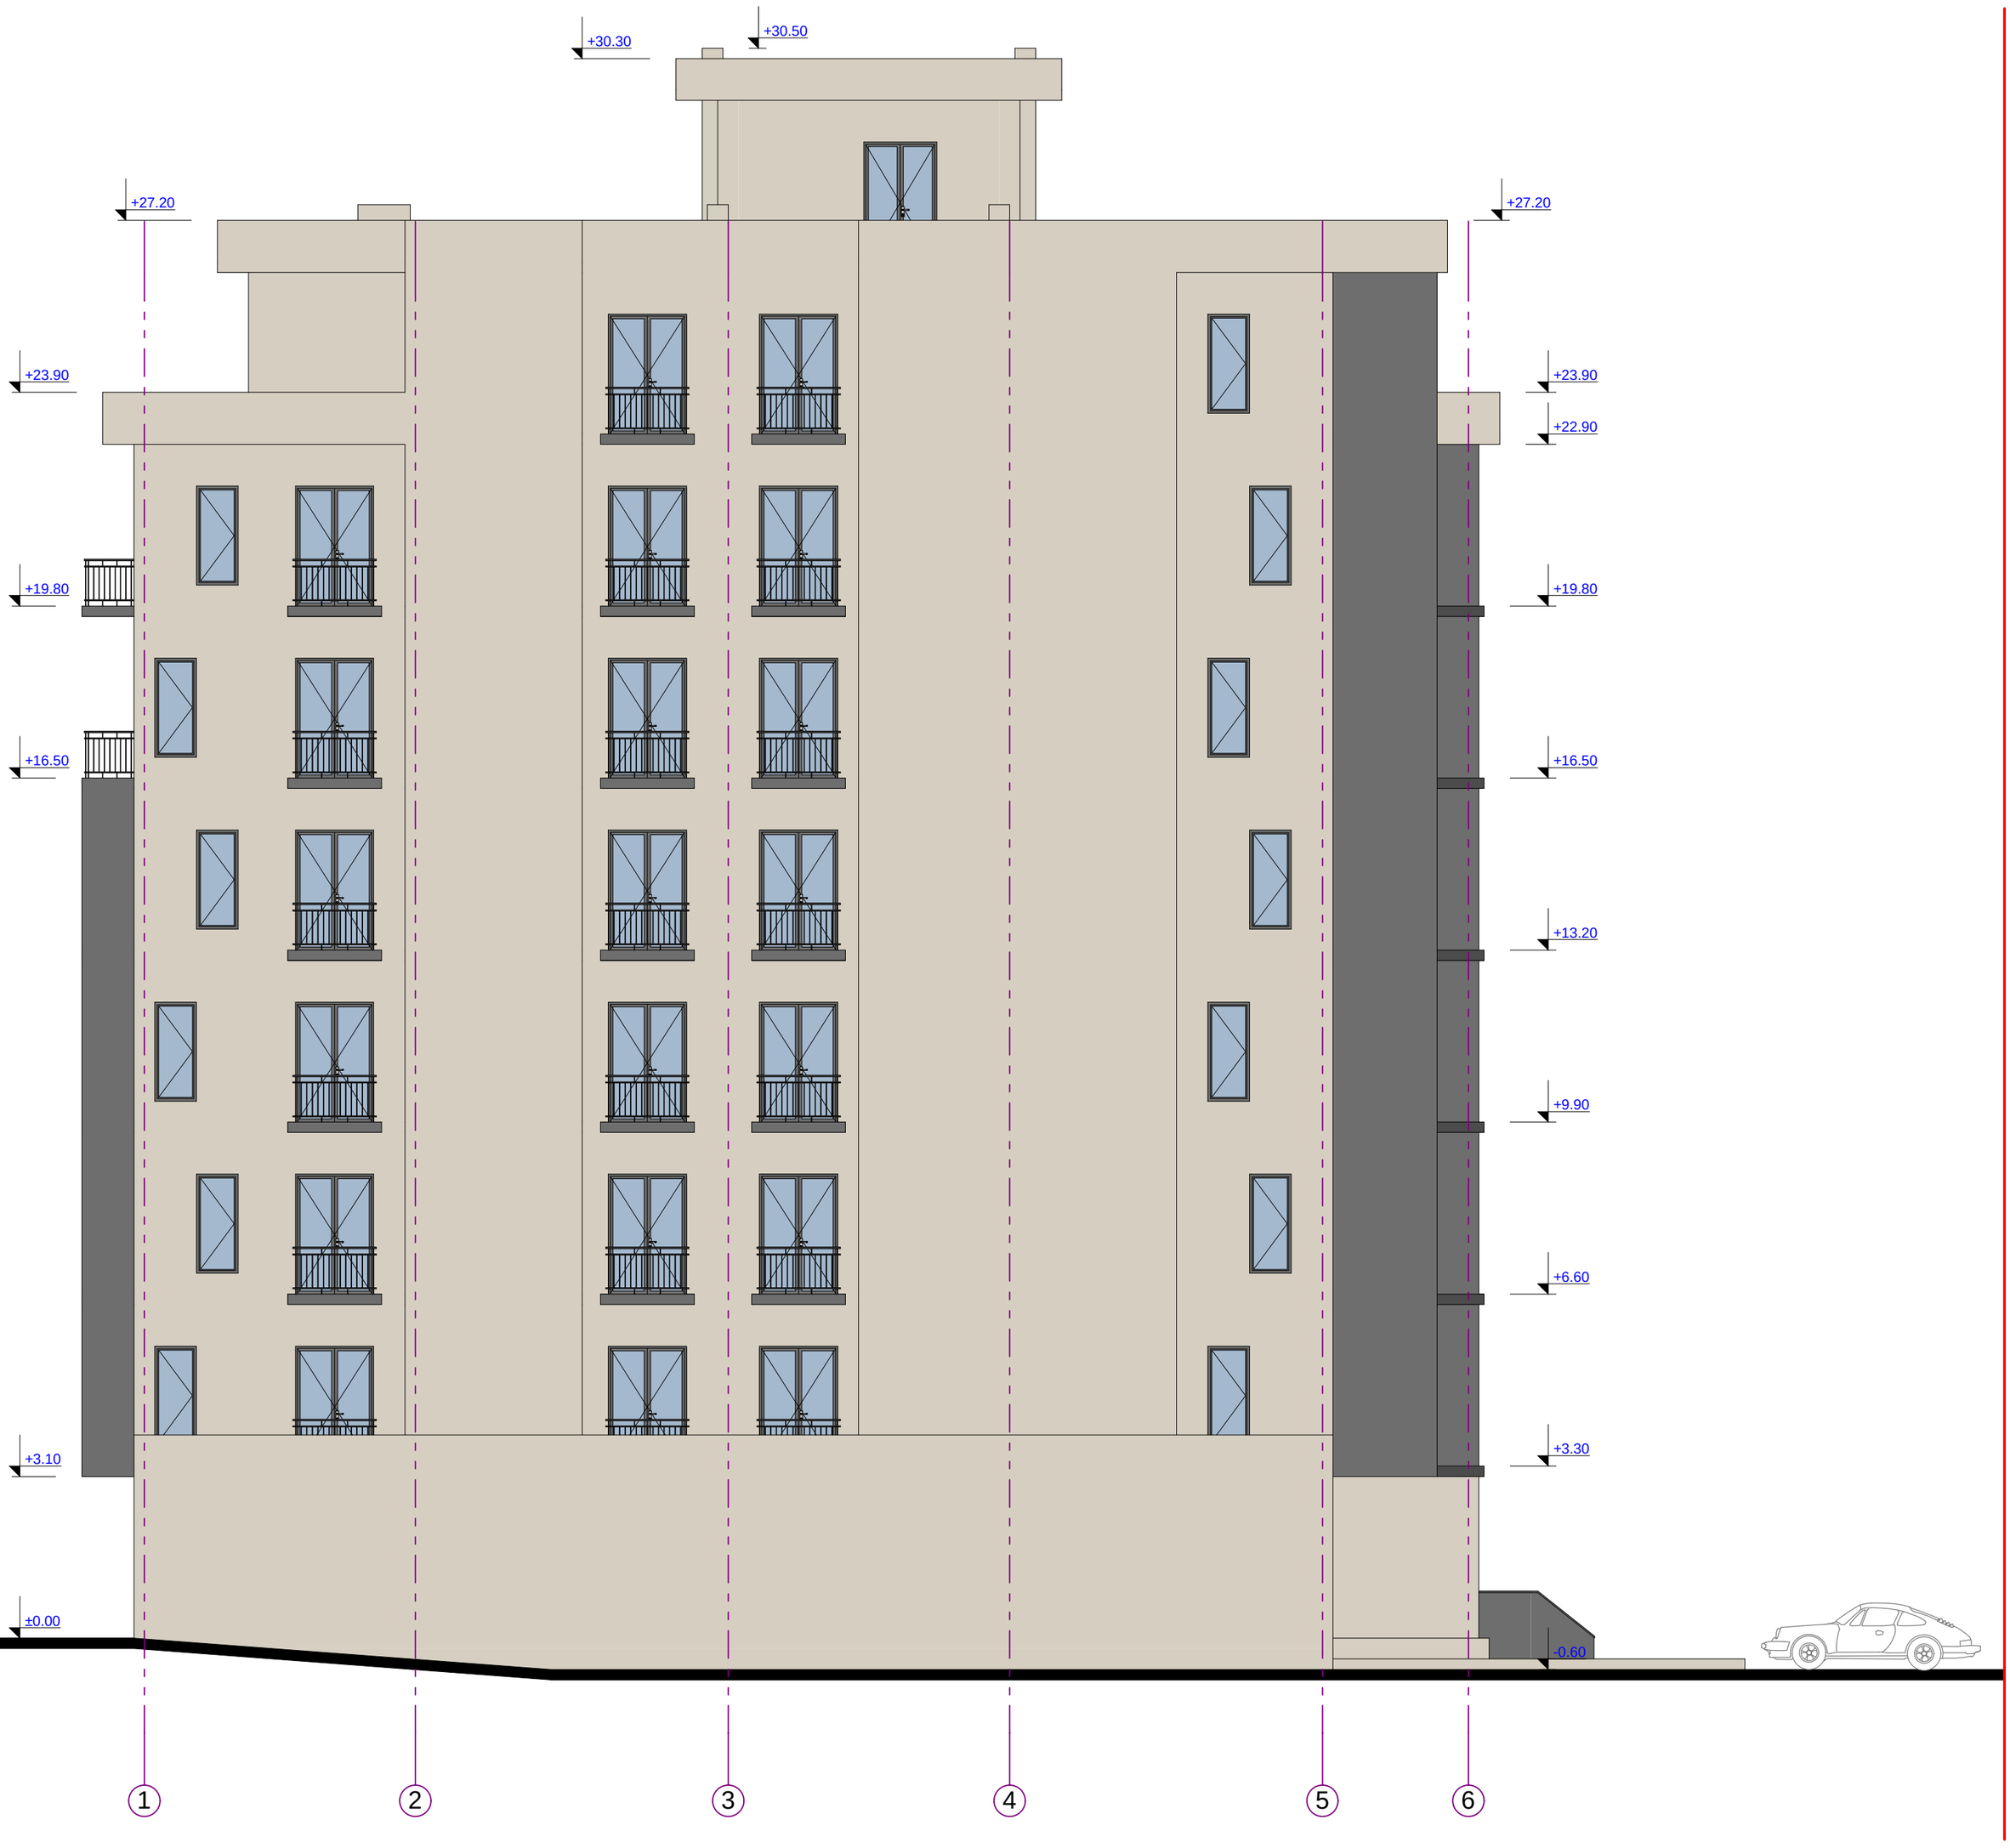

pirobiTi aRvniSnebi:

sakadastro wiTeli xazi

damkveTi: Sps `samSeneblo kompania iveroni"

mravalbiniani sacxovrebeli saxlis proeqti

direqtori:	arCil narekliSvili	
mTargiteqtori:	arCil narekliSvili	

TariRi: 22. 09. 2015

formati A2


saproeqto: Sps. "saxazavi"

q.Tbilisi, wewreTlis gamz. #48.

Design Studio SAkhazavi

www.facebook.com/SAkhazavi

fasadi C-A

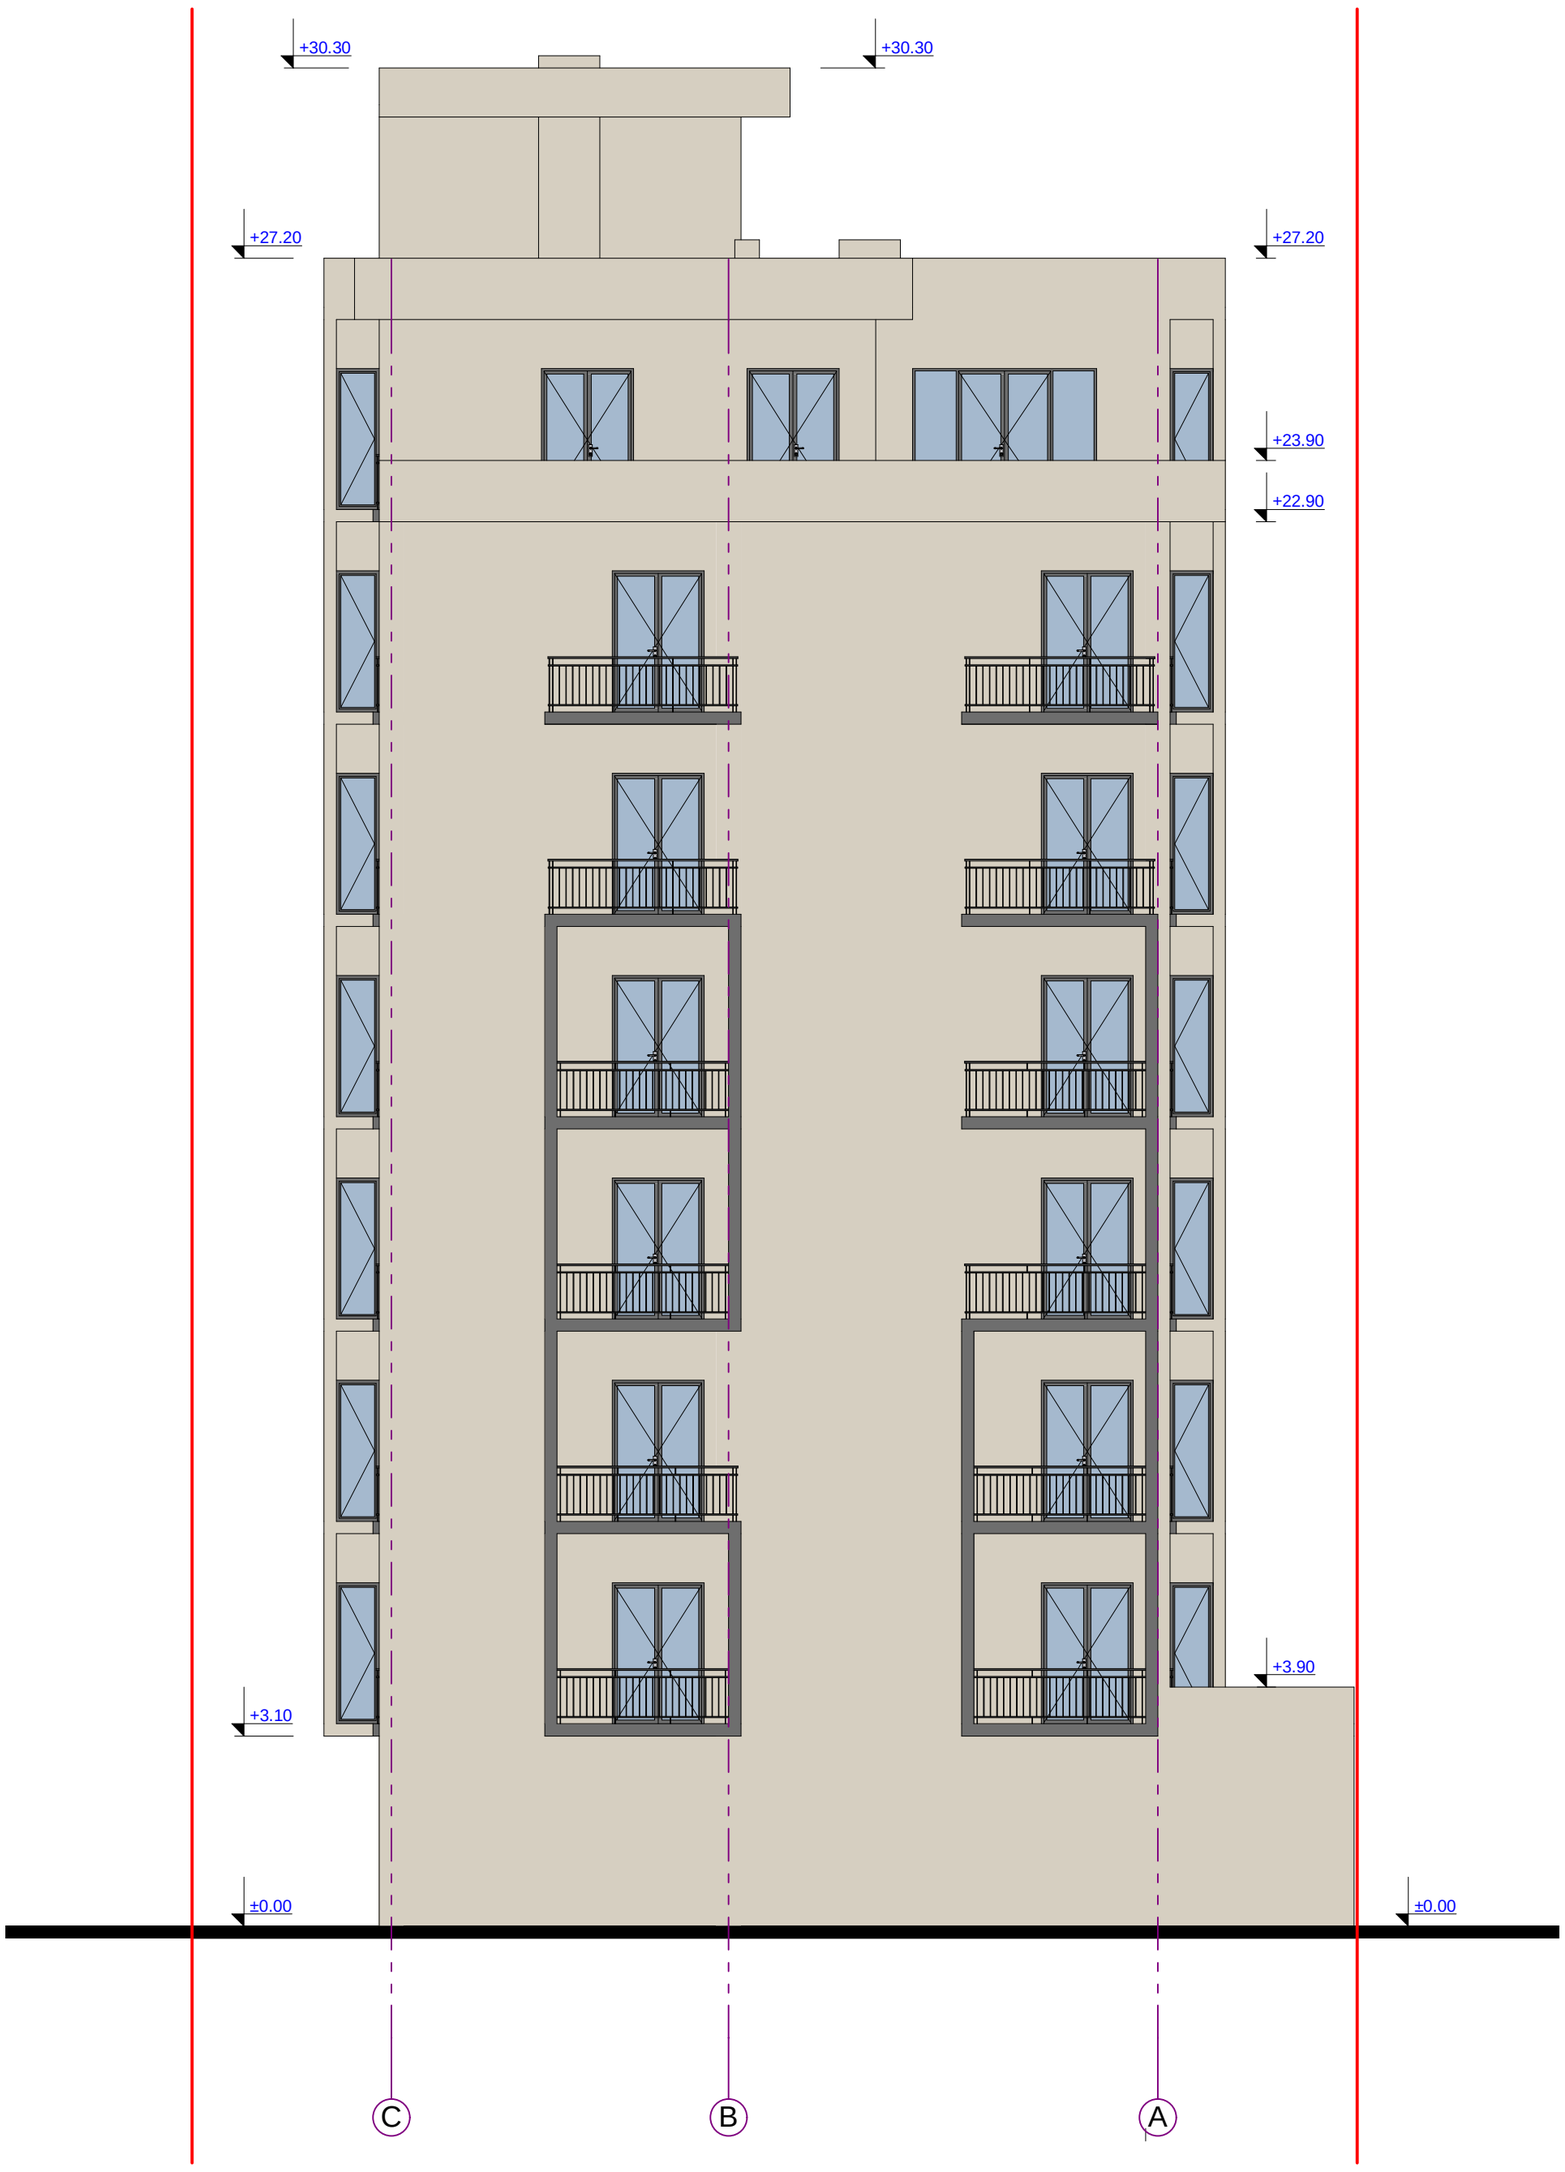

0 5m

pirobiTi aRvniSnebi:

sakadastro wiTeli xazi

damkveTi: Sps `samSeneblo kompania iveroni"

mravalbiniani sacxovrebeli saxlis proeqti

direqtori:	arCil narekliSvili	
mTargmneli:	arCil narekliSvili	

TariRi: 22. 09. 2015

formati A2

saproeqto:	Sps. "saxazavi"
	q.Tbilisi, wewreTlis gamz. #48.

Design Studio SAkhazavi
www.facebook.com/SAkhazavi

fasadi C-A



0 5m

pirobiTi aRvniSnebi:	damkveTi:	direqtori:	arCil narekliSvili
sakadastro wiTeli xazi	Sps `samSeneblo kompania iveroni"	mTargmneli:	arCil narekliSvili
	mravalbiniani sacxovrebeli saxlis proeqti		
	TariRi: 22. 09. 2015	formati A2	