saproeqto: Sps. "saxazavi"

q.Tbilisi, wewreTlis gamz. #48.

Design Studio SAkhazavi

simaRlis gansazRvris sqema

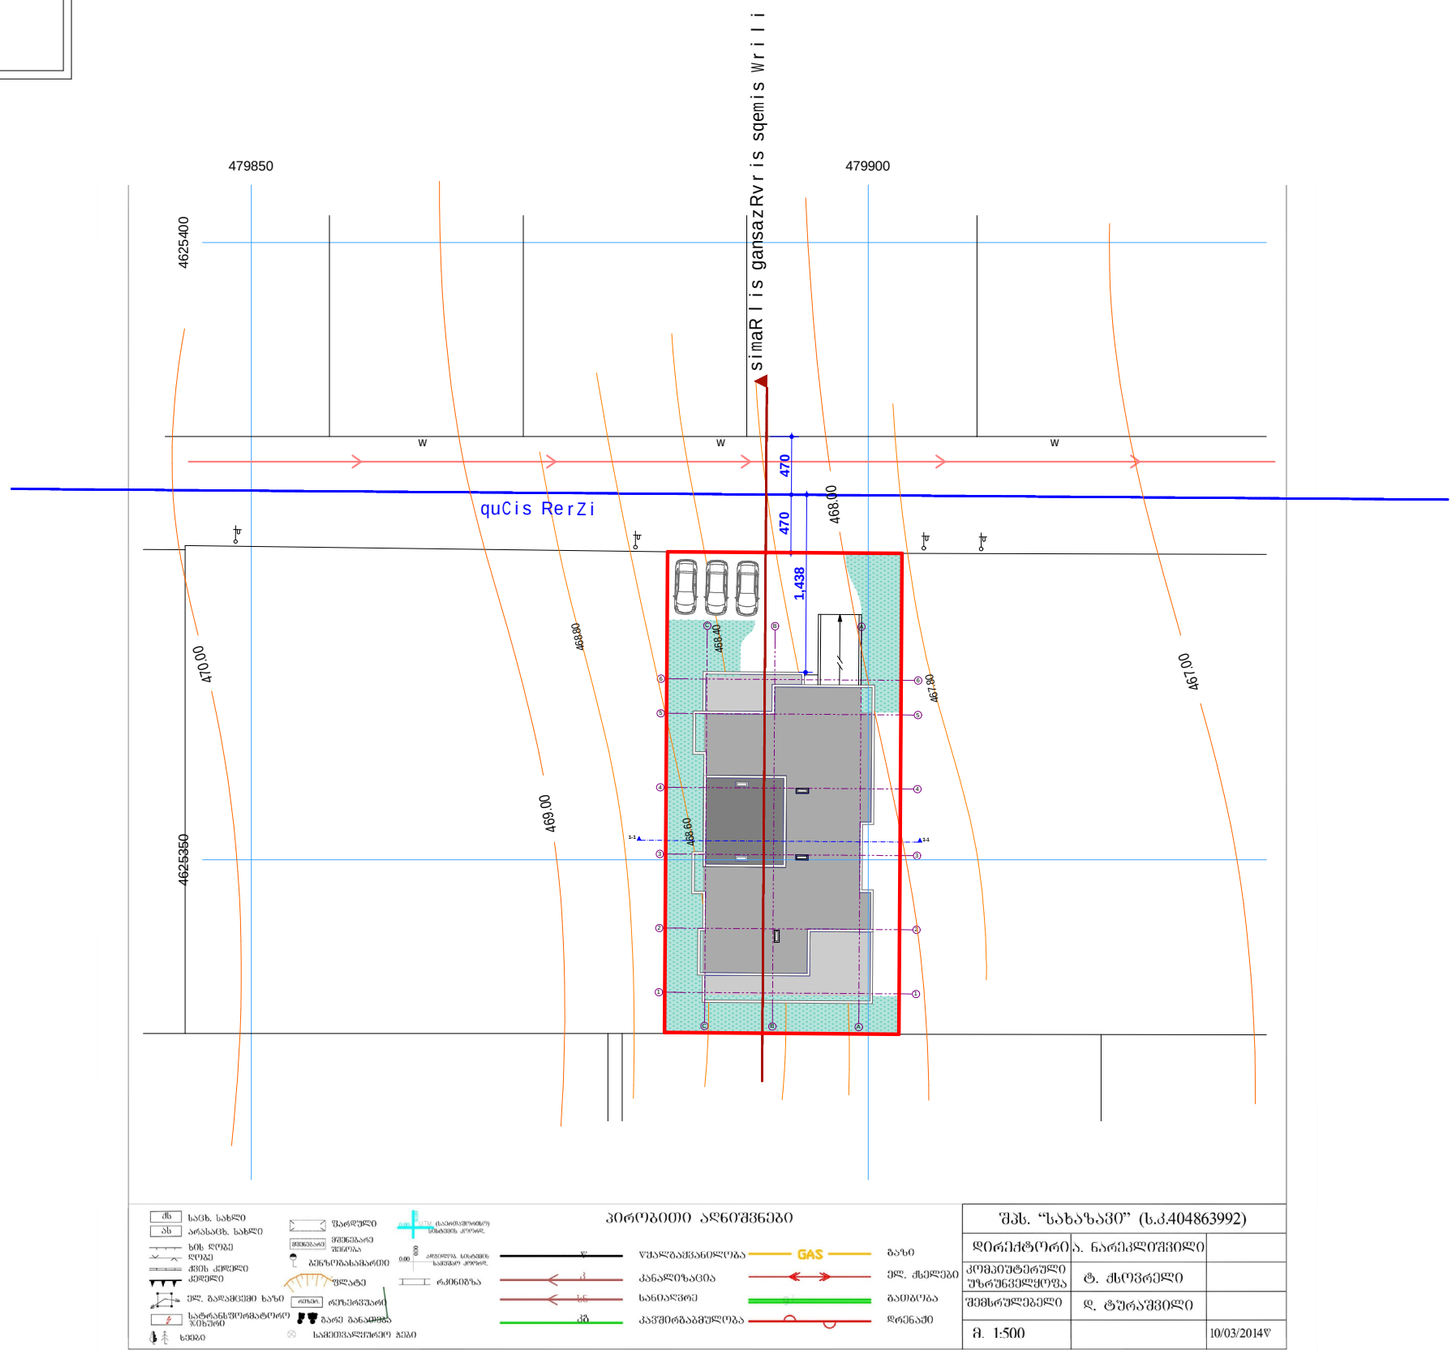

შპს. "სახაზავი" (ს.კ.404863992)		
დირექტორი	ა. ნარეკლიშვილი	
კომპიუტერული უზრუნველყოფა	ტ. ქსოვრელი	
შემსრულებელი	დ. ტურაშვილი	
მ. 1:500		10/03/2014

pirobiTi aRvniSnebi:

- sakadastro wiTeli xazi
- ganaSenianebis regulirebis wiTeli xazi

damkveTi: Sps `samSeneblo kompania iveroni"

mravalbiniani sacxovrebeli saxlis proeqti

TariRi: 22. 09. 2015

formati A3

direqtori:	arCil narekliSvili	
mT.arqiteqtori:	arCil narekliSvili	

saproeqto:	Sps. "saxazavi"
	q.Tbilisi, wewreTlis gamz. #48.

Design Studio SAkhazavi

www.facebook.com/SAkhazavi

simaRlis gansazRvris sqema

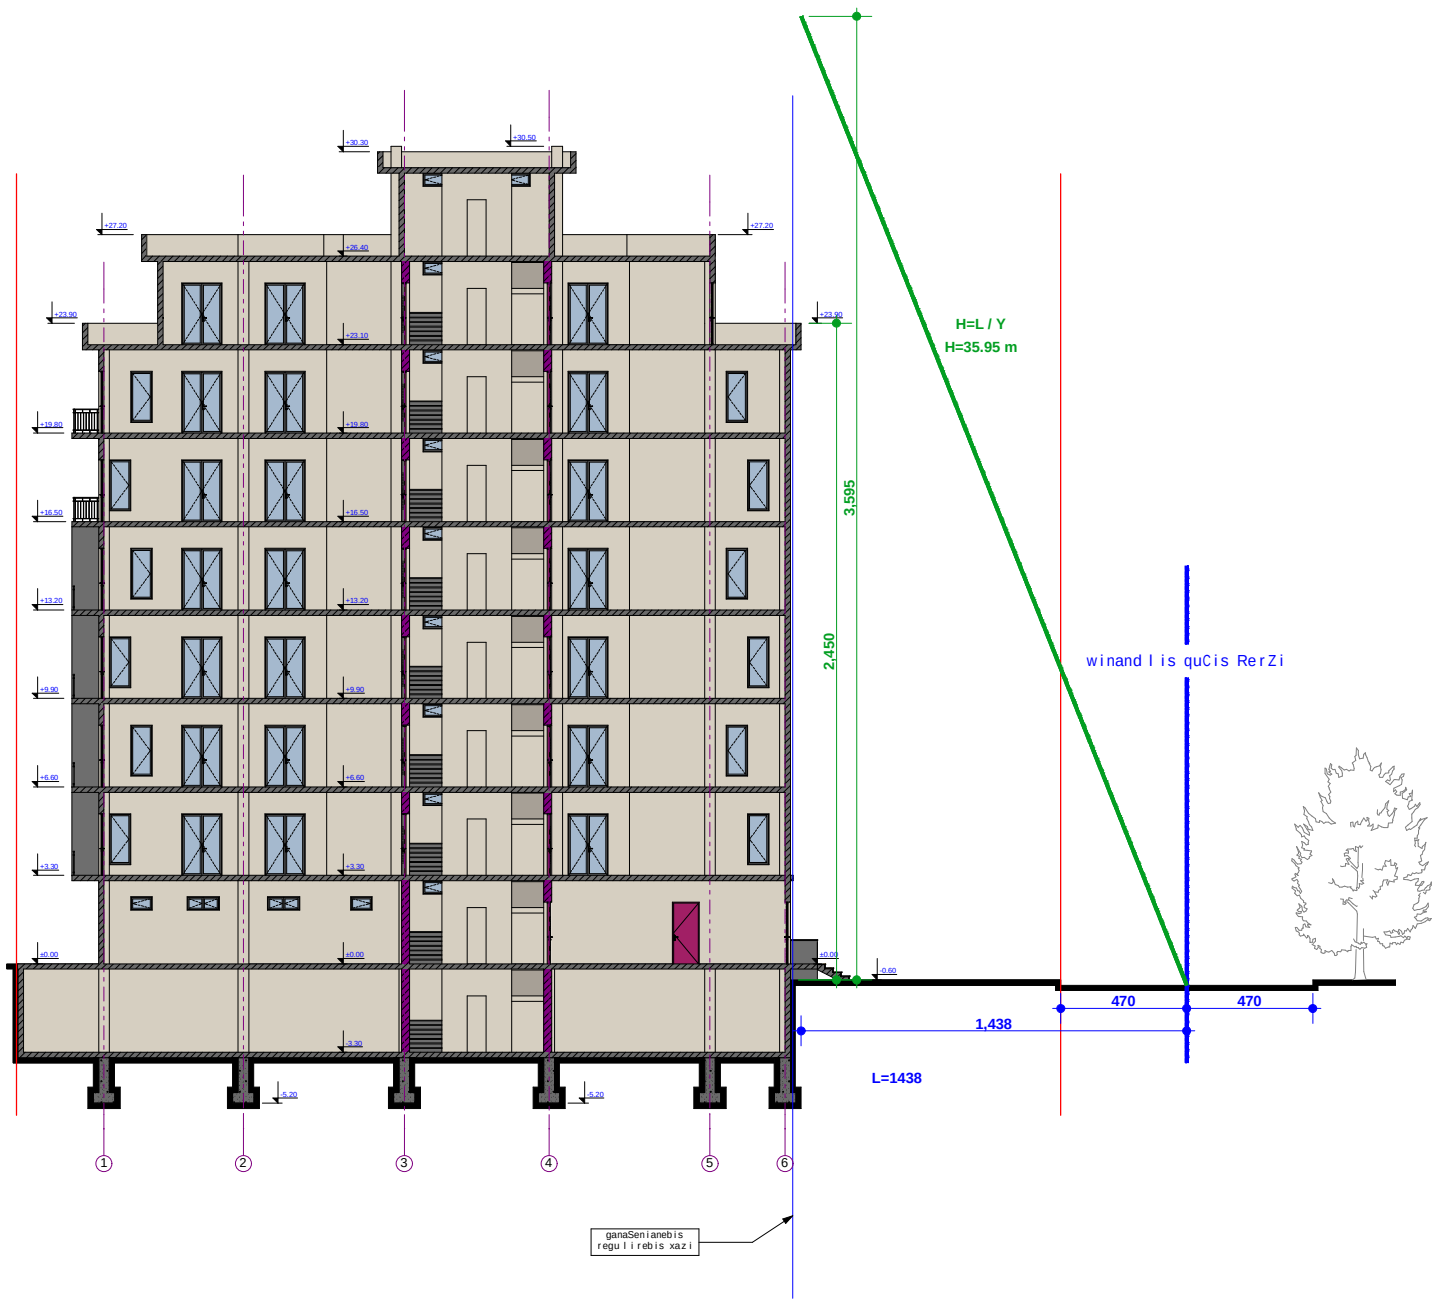

0 5m

pirobiTi aRvniSnebi:

sakadastro wiTeli xazi

damkveTi: Sps `samSeneblo kompania iveroni"

mravalbiniani sacxovrebeli saxlis proeqti

TariRi: 22. 09. 2015

formati A2

direqtori:	arCil narekliSvili	
mT.arqiteqtori:	arCil narekliSvili	