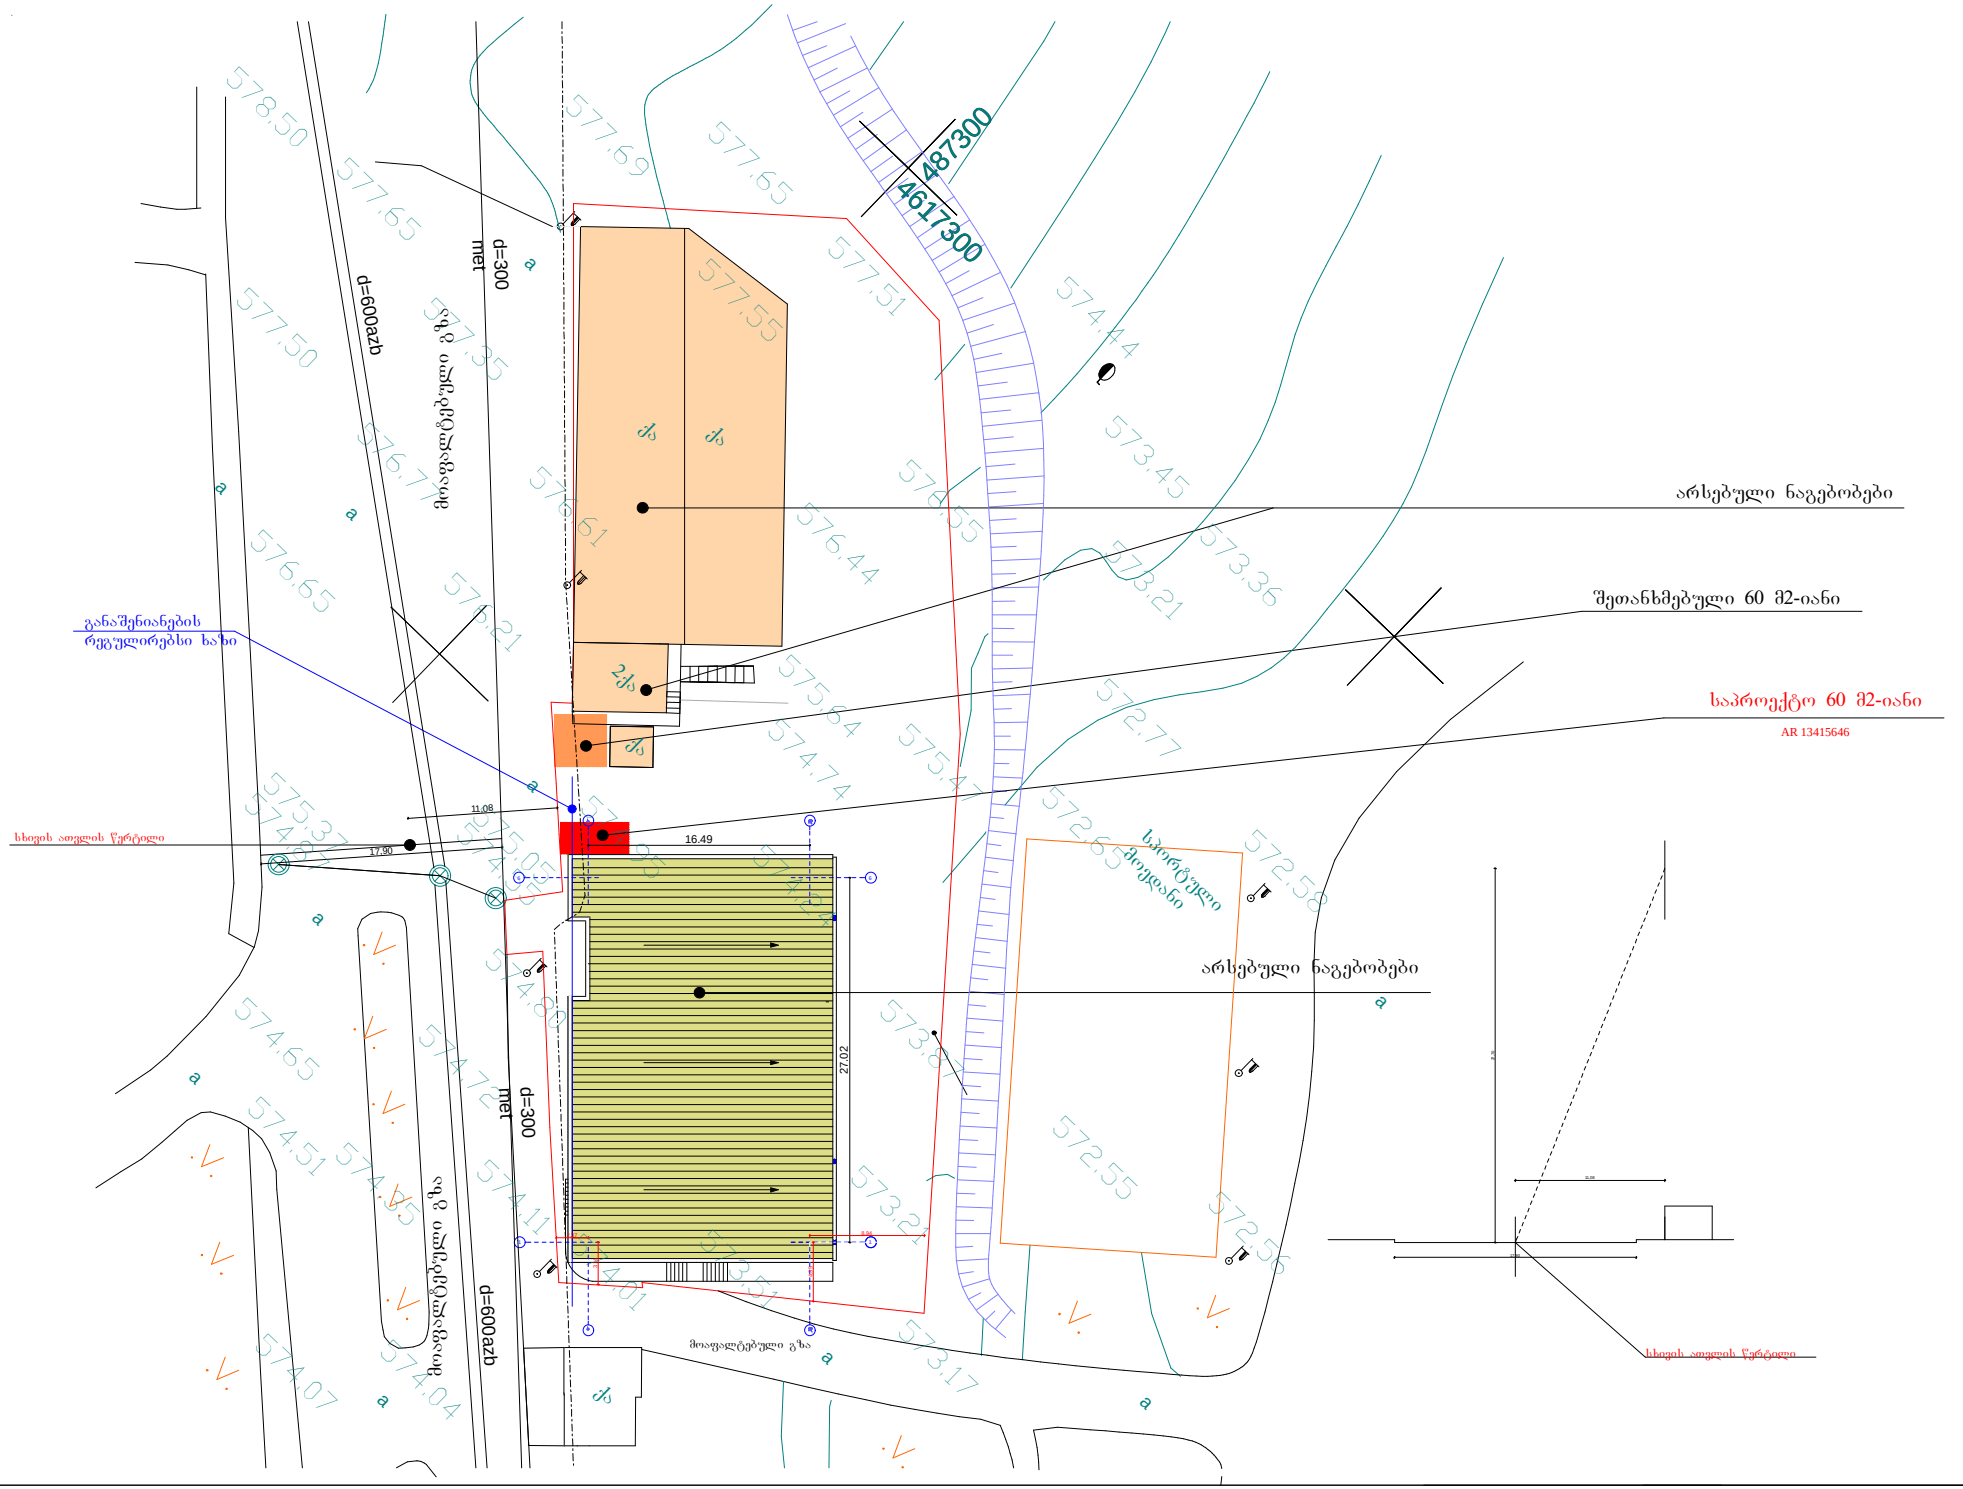

487300
4617300
d=300 met
d=600azb
მოფვალტებული გზა
არსებული ნაგებობები
შეთანხმებული 60 მ2-იანი
საპროექტო 60 მ2-იანი
AR 13415646
განაშენიანების რეგულირებსი ხაზი
სხივის ათვლის წერტილი
16.49
27.02
11.08
17.90
სპორტული მოედანი
ქა
2ქა
სხივის ათვლის წერტილი