	ვარ-7	15.05.2015
ცვლილების ტიპი	ცვლილების შინაარსი	ცვლილების №№
ნახაზის დასახელება		ე.ბაბალიანი
ნახაზის ავტორი		ე.ბაბალიანი

ობიექტის მშენებლობა

ობიექტის გენერალური გეგმა

ნახაზის დასახელება

ობიექტის ადგილმდებარეობა: ქ. თბილისი, ვაკის რაიონი, ი.ჭავჭავაძის გამზირი

ობიექტის მისამართი

ი.ჭავჭავაძის გამზირი

ობიექტის საკადასტრო კოდი


ე.ბაბალიანი


ობიექტის ავტორი

ე.ბაბალიანი


ობიექტის მშენებლობის ადგილმდებარეობის საკადასტრო ნაკვეთის საზღვრები

1. ნახაზი შედგენილია „სივრცითი მონაცემების ეროვნული ინფრასტრუქტურის შესახებ“ საქართველოს კანონის მოთხოვნების შესაბამისად.
2. ნახაზის კოორდინატთა სისტემა: საქართველოს სახელმწიფო კოორდინატთა სისტემა (GRS80 ელიფსოიდი, UTM პროექცია, ზონა 38N).
3. ნახაზზე ასახული ინფორმაცია მიღებულია საჯარო რეესტრის ეროვნული სააგენტოს ელექტრონული სერვისიდან.

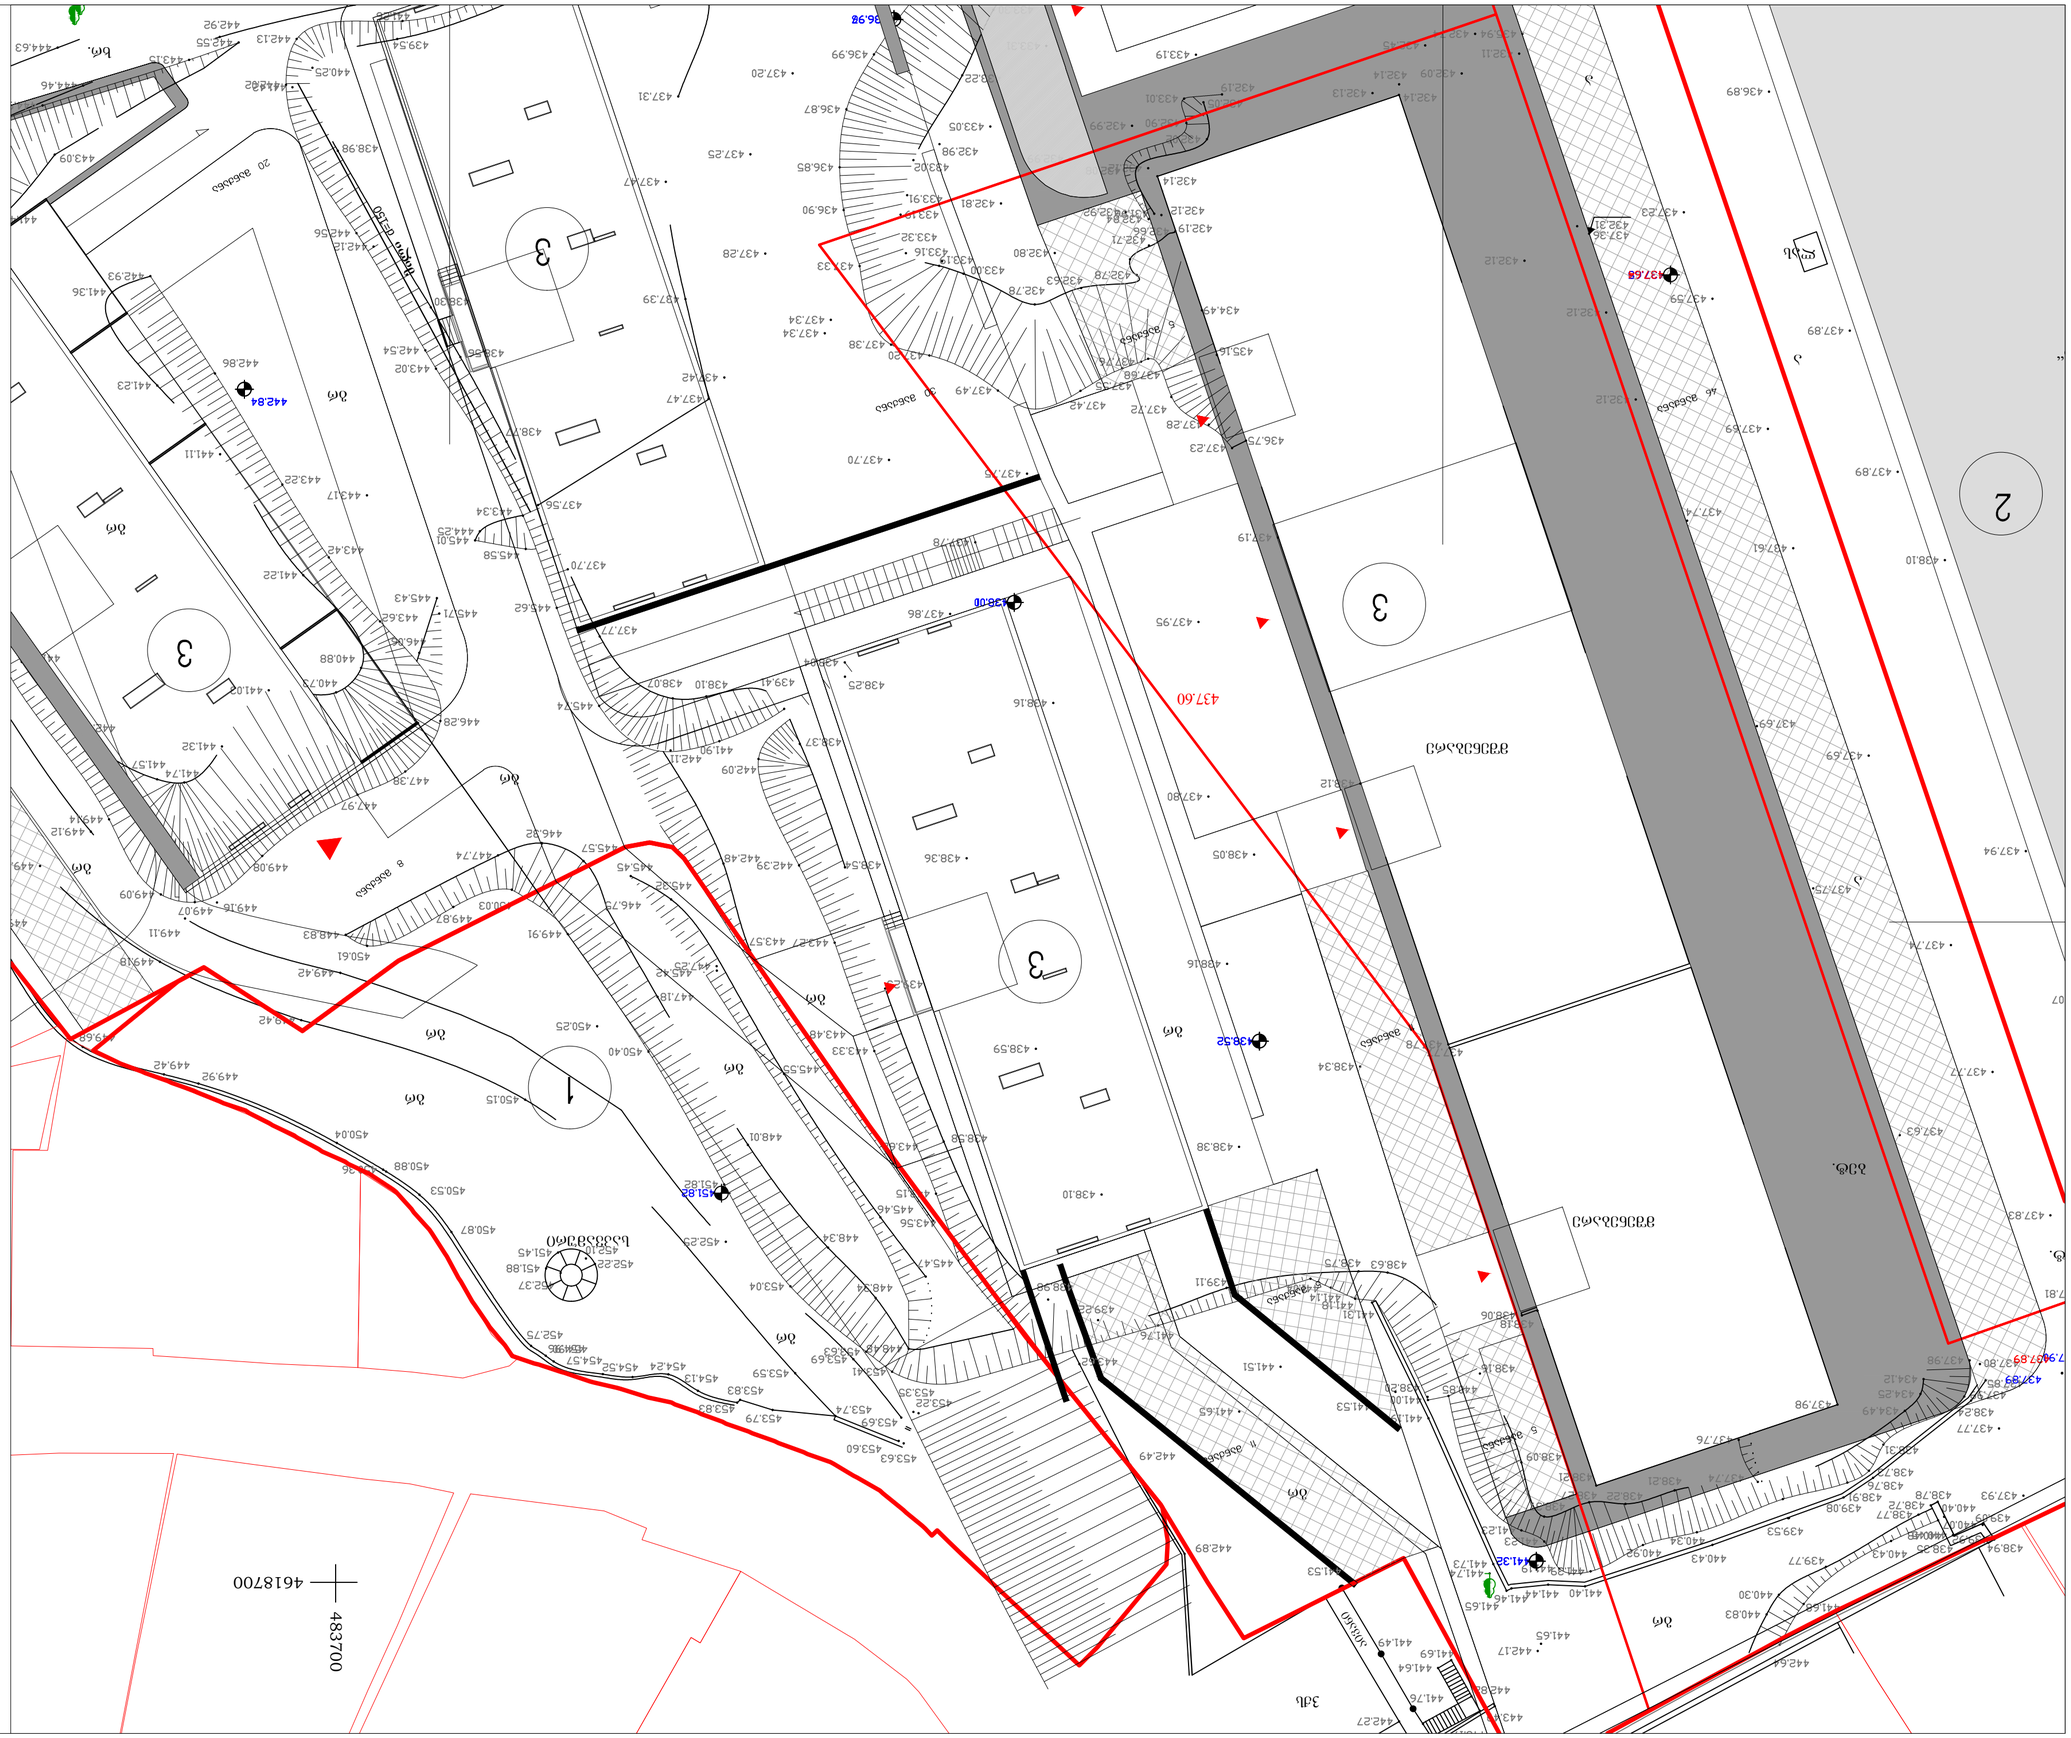


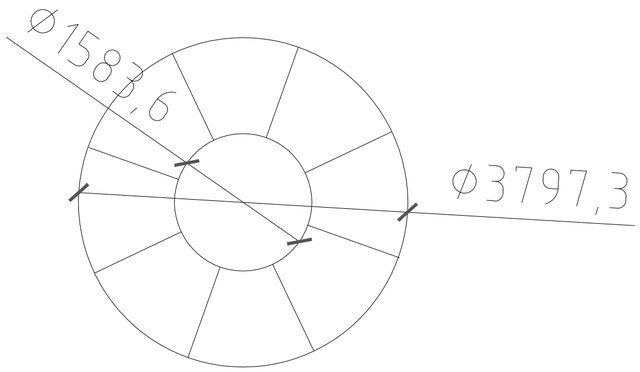

გეგმა მ 1:50

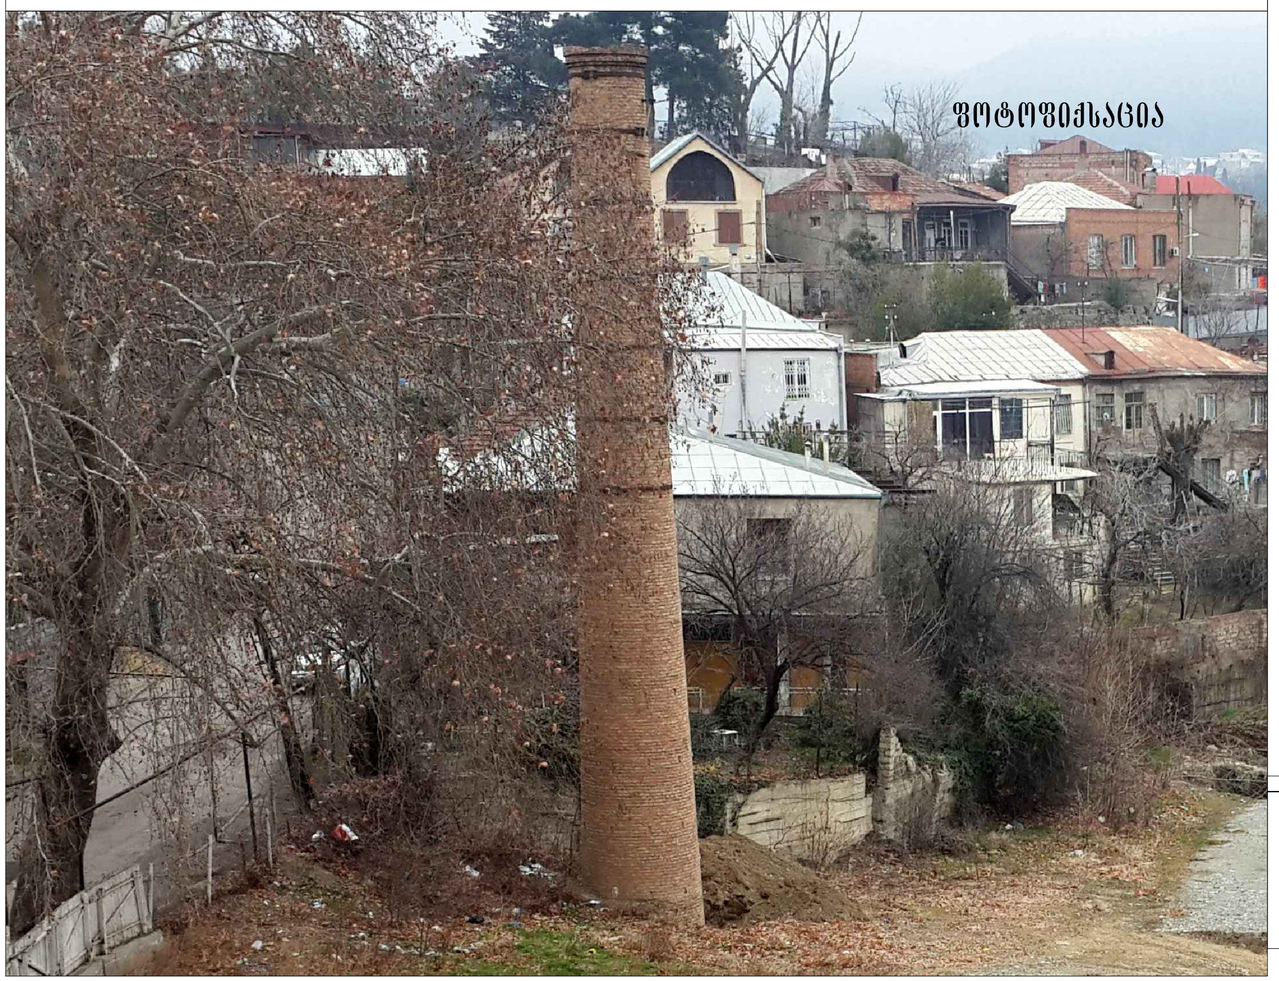

ფოტოფიქსაცია

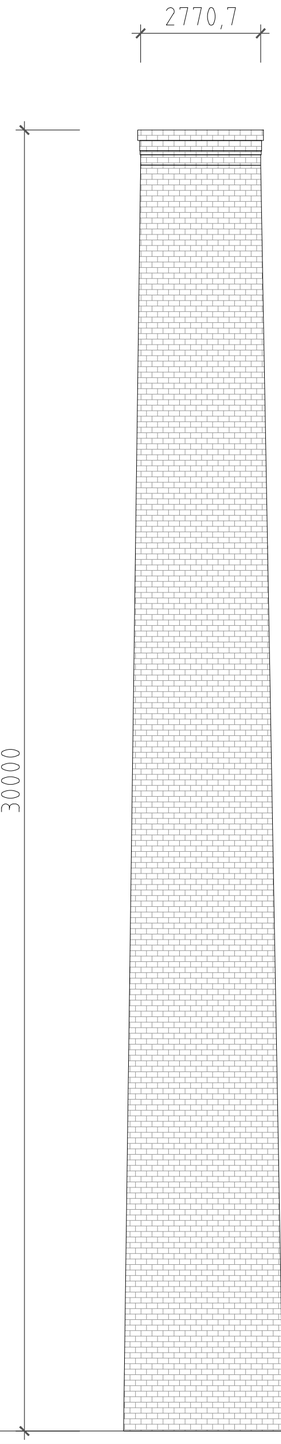

ფასადი მ 1:100