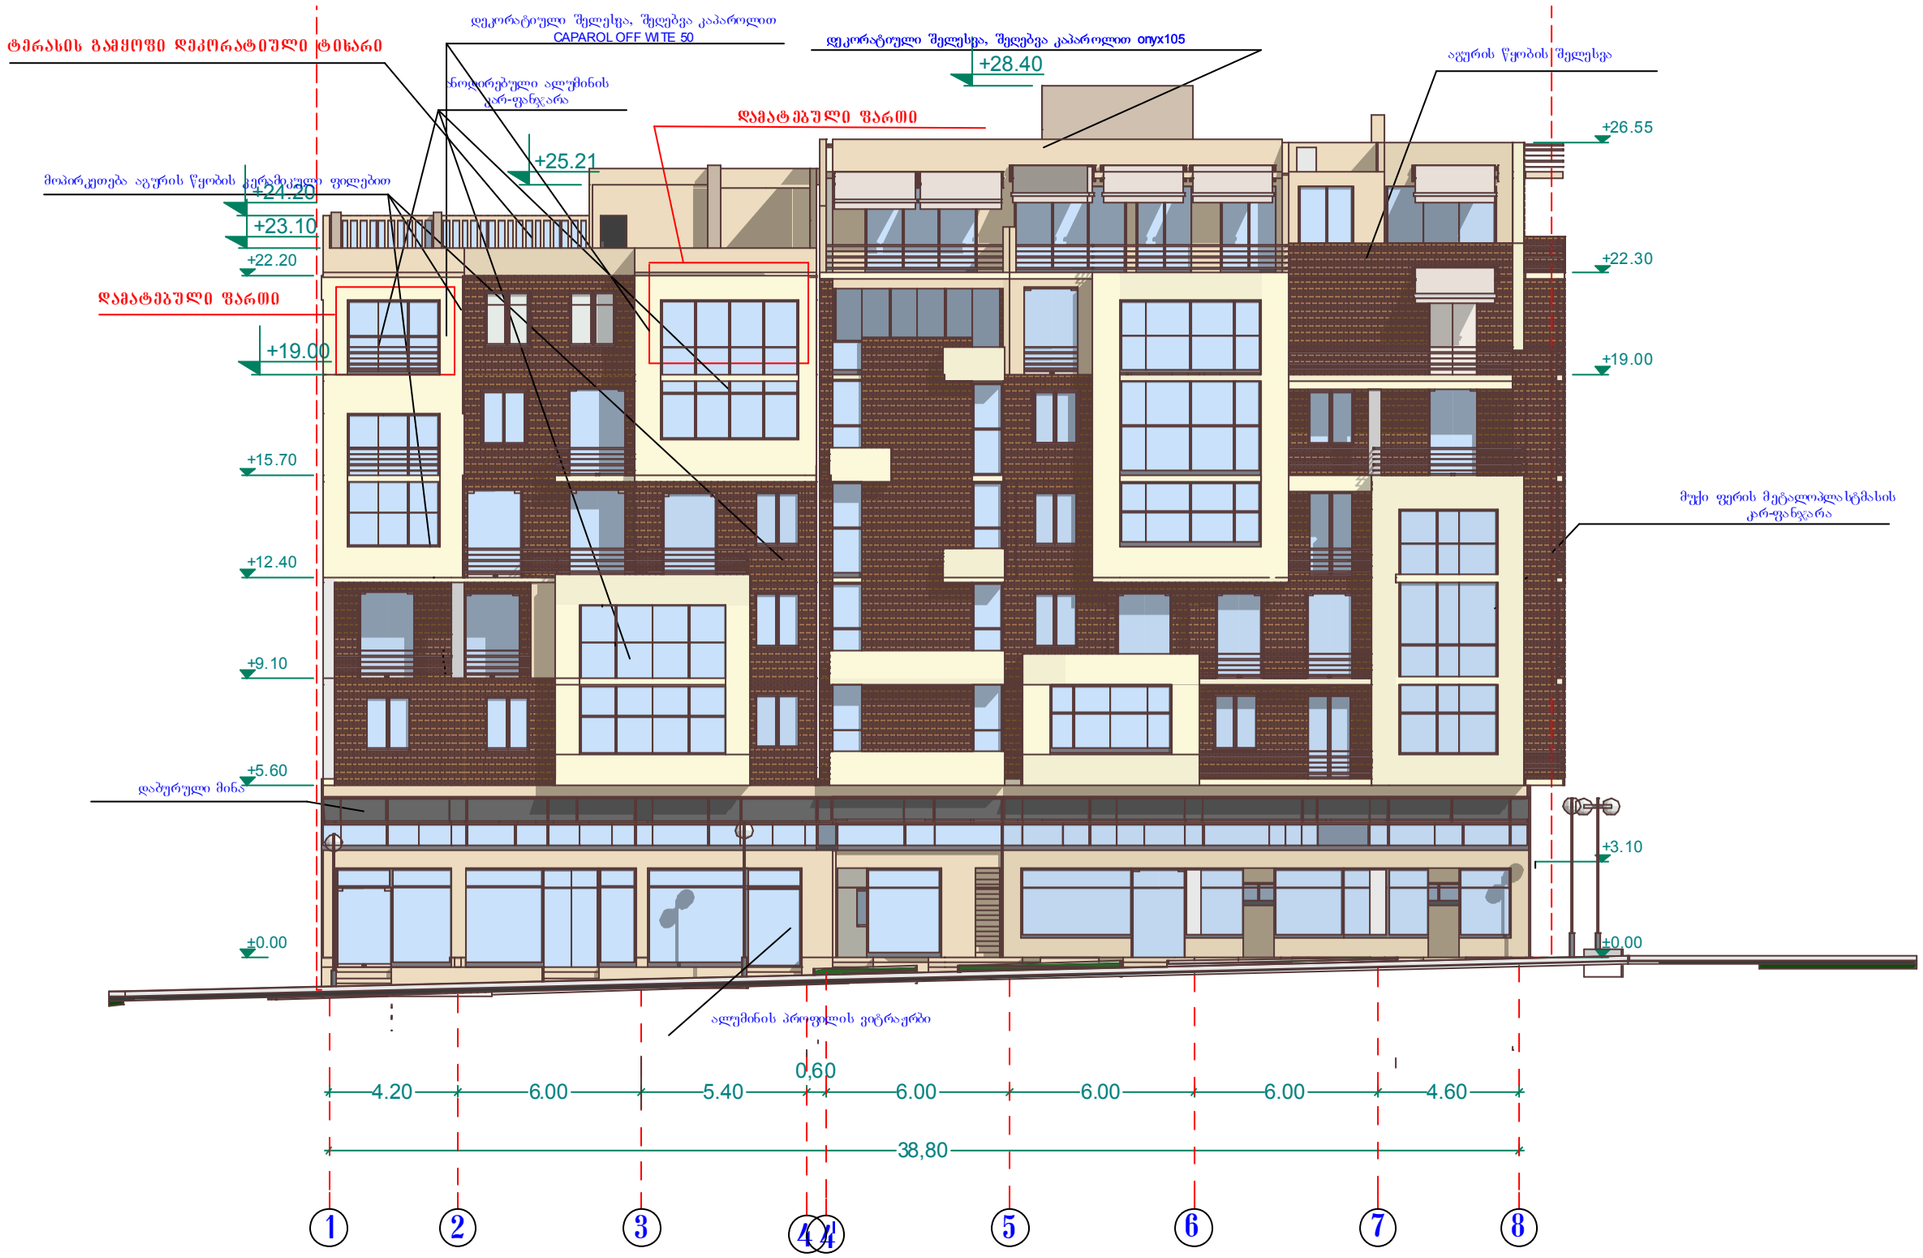

±0.00

+5.60

+9.10

+12.40

+15.70

+22.20

±0.00

+19.00

+22.30

+26.55

+3.10

38,80

+28.40

+25.21

+24.20

+23.10

+19.00

±0.00

ვერტიკალური ნიშნული

პირობითი ნიშნები

დამკვეთი

შეთანხმებულია დამკვეთთან

საც ხოვრებელი სახლი

isan_samgoris r-ni
winandlis q. #10

შეამოწმა

მრავალბინიანი

მასშტაბი

თარიღი

ექსპლიკაცია

შენიშვნები

პროექტის სახელწოდება

მისამართი

ხელმოწერა:

სტადია

პროექტი

ფურცლები ფურცელი

form ati A-3 DdakveTa # 2

თანამდებობა გვარი

არქიტექტორი

დირექტორი ზ.გიგაური

საქართველო
თბილისი
zandukelis q. # 11
ტელ: 293 54 13

კორექტირებული

ფასადი 1-8ღ-ში

amx.,,winandali-2007,
შ.პ.ს. ,,გარანტი კონტრაქშენ
jorjia,

არქიტექტორი ზ.გიგაური

1:100

აგურის წყობის შელესვა

მუქი ფერის მეტალოპლასტმასის
კარ-ფანჯარა

დეკორატიული შელესვა, შეღებვა კაპაროლით ონყხ105

დაბურული მინა

ანოდირებული ალუმინის
კარ-ფანჯარა

მოპირკეთება აგურის წყობის კერამიკული ფილებით

დეკორატიული შელესვა, შეღებვა კაპაროლით
CAPAROL OFF WITE 50

დამატებული ფართი

ტერასის გამყოფი დეკორატიული ტიხარი

დამატებული ფართი

6 7 8 z.gigauri 1 2 3 5 4 4

4.20 6.00 5.40

0,60
6.00 6.00 6.00 4.60

ალუმინის პროფილის ვიტრაჟრბი

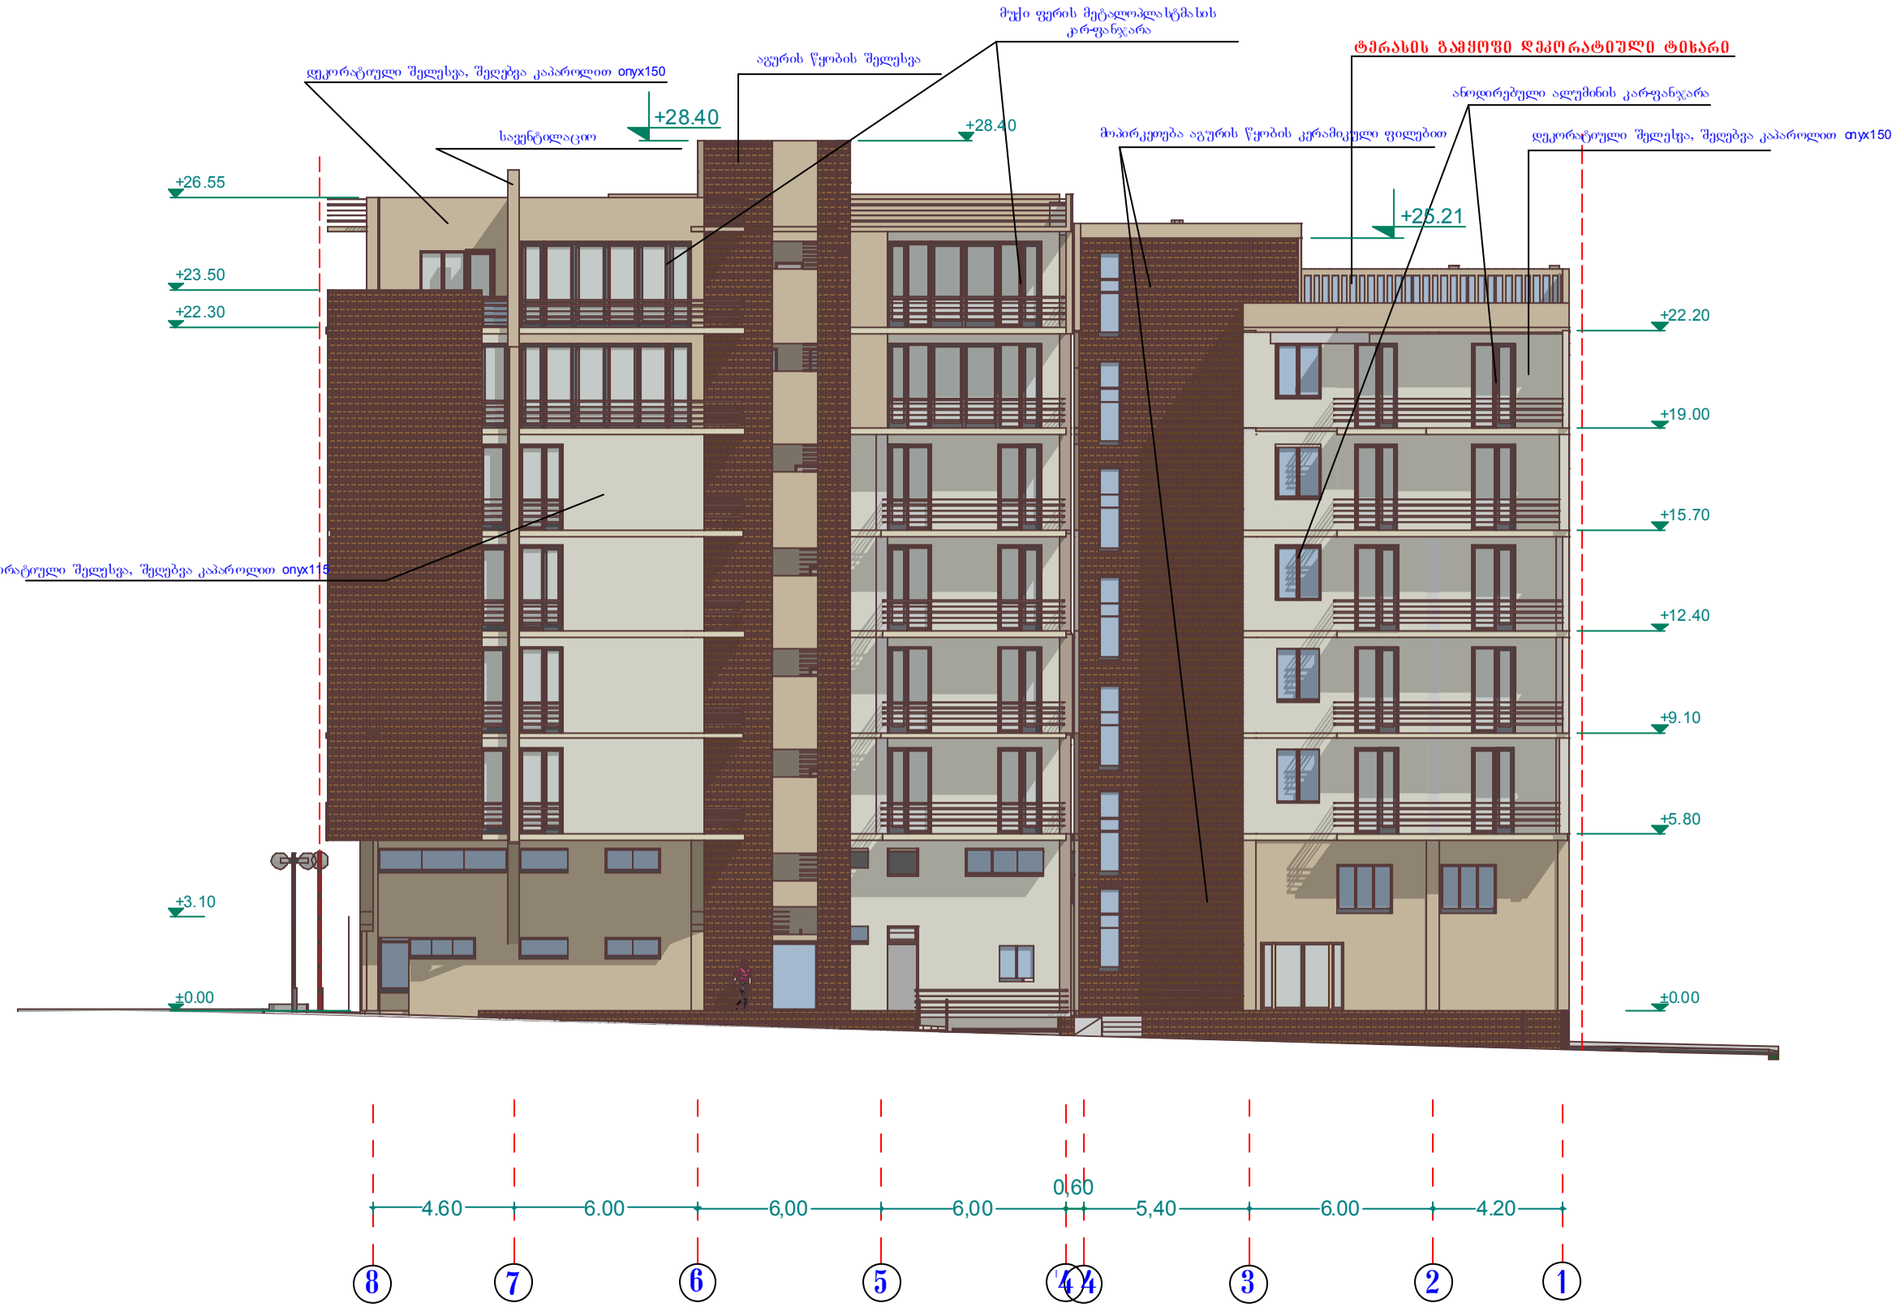

ფორმატი -3

ო ბილისი 2013 წ.
დაკვეთა № 2

ექსპლიკაცია

კორექტირებული

ფასადი 8-1 ღ-ში

პირობითი ნიშნები

±0.00
ვერტიკალური ნიშნული
სათავსოს ფართი

გარე განათების ნათურა

შენიშვნები

დამკვეთი	მისამართი
აშს „ვარდები-2007“, შპს „ვარდები კონტრაქტინგ“	ისან-სამგორის რ-ნი წინანდლის ქ. №10
შეთანხმებულია დამკვეთთან	ხელმოწერა

პროექტის სახელწოდება

მრავალბინიანი საცხოვრებელი სახლი

შ.პ.ს. ფრიზი L.T.D. FRIEZE
საქართველო თბილისი ზანდუკელის ქ. № 11 ტელ 293 54 13

თანამდებობა	გვარი		
დირექტორი	ზედაური		
არქიტექტორი	ზედაური		
არქიტექტორი	ზედაური		
შეამოწმა			
მასშტაბი	1:100		
თარიღი			
სტადია		ფურცლები	ფურცელი
პროექტი			

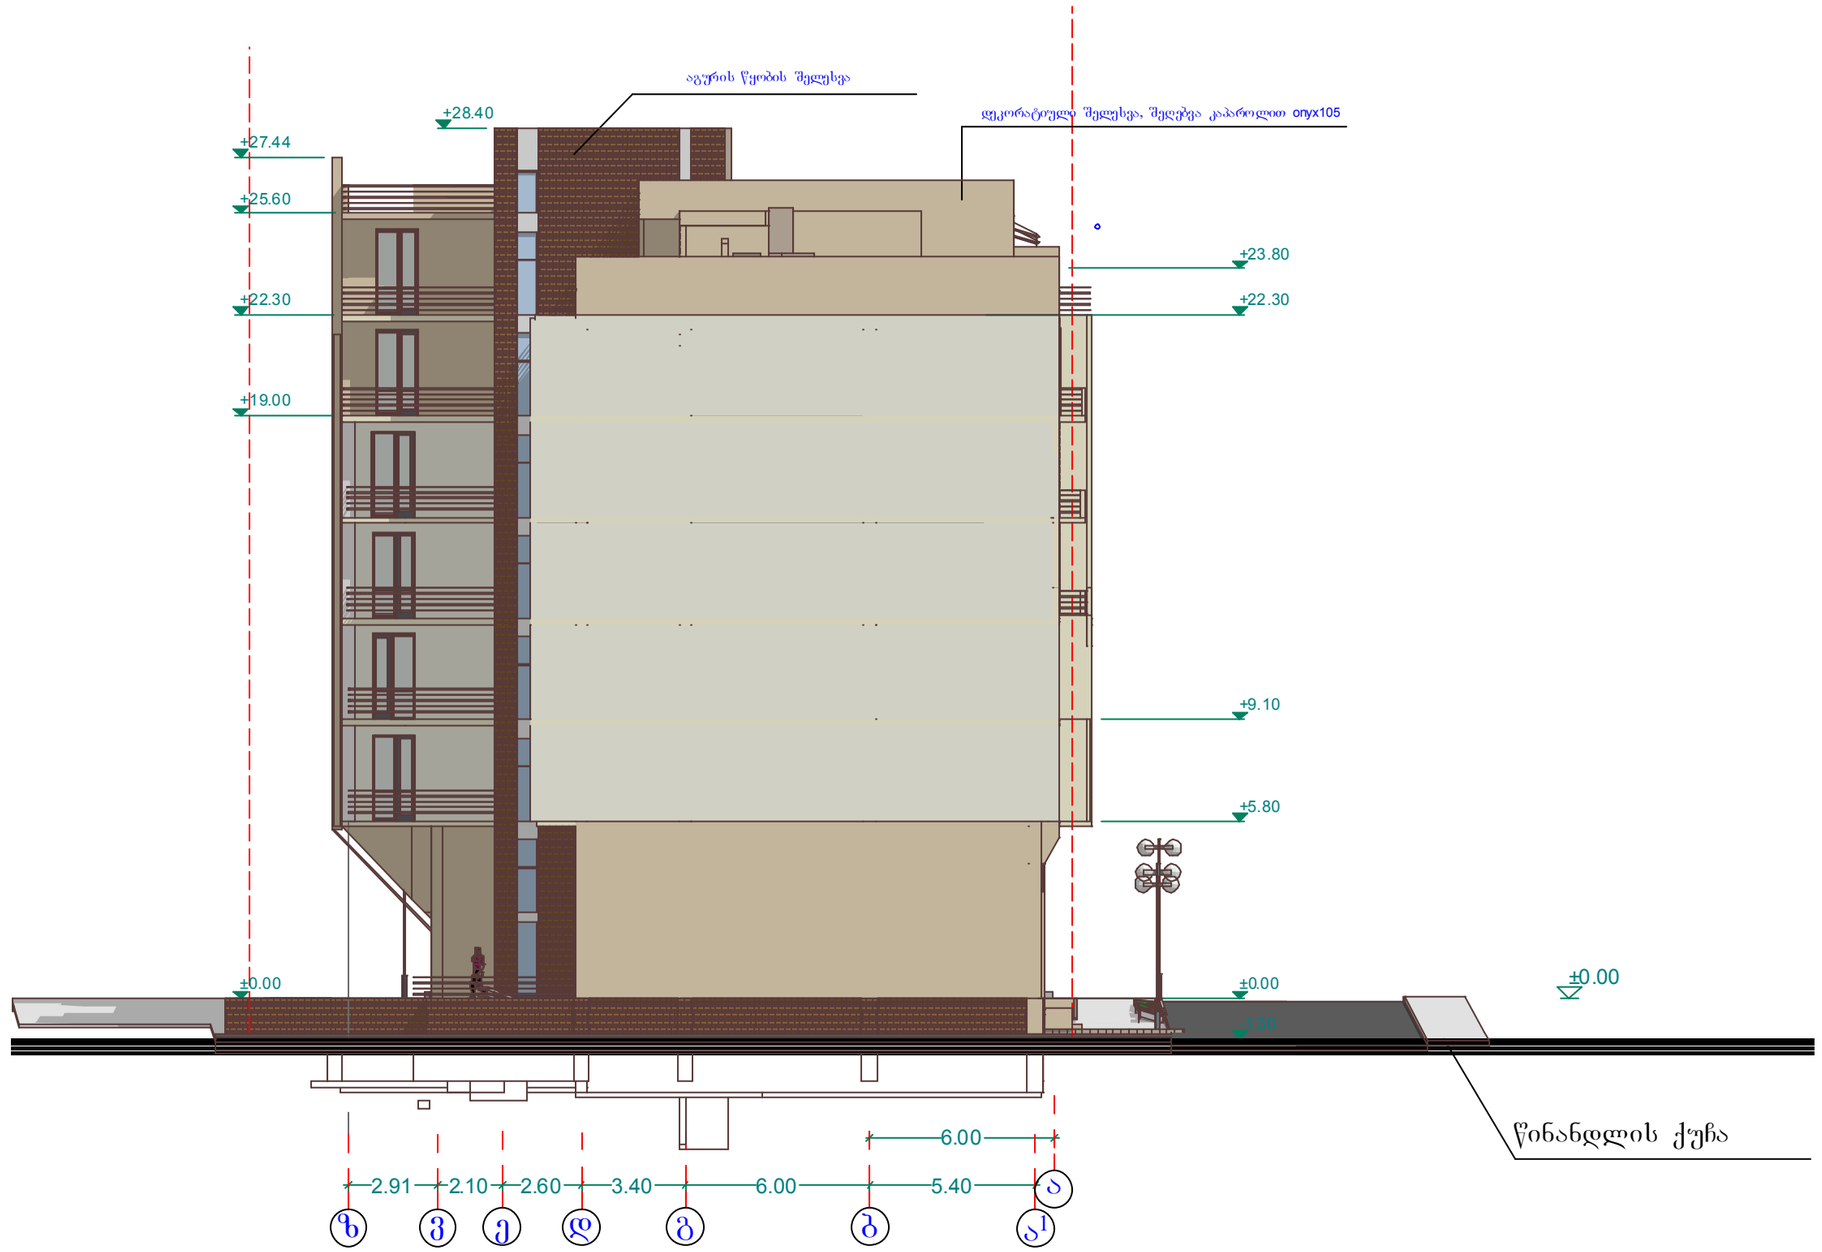

ფორმატი	-3	თ ბილისი 2013 წ. დაკვეთა № 2	

ექსპლიკაცია

კორექტირებული

ფასადი ზ-ა ღ-ში

პირობითი ნიშნები

±0.00 ვერტიკალური ნიშნული

58.63მ² სათავსოს ფართი

562.14 მ² ფართი გარე კონტურზე (მოშენების ფართი)

566.02 მ² ფართი კ-2 სთვის

გარე განათების ნათურა

შენიშვნები

დამკვეთი	მისამართი
პრ.წრფ.ლტდ.2007, შპს. „ჯორჯი კონსტრაქშენ	ისან-სამგორის რ-ნი წინანდლის ქ. №10
შეთანხმებულია დამკვეთთან	ხელმოწერა:

პროექტის სახელწოდება

მრავალბინიანი საცხოვრებელი სახლი

შ.პ.ს. ფრიზი L.T.D. FRIEZE
ქართველი
თბილისი
ზანდუკელის ქ. № 11
ტელ: 293 54 13

თანამდებობა	გვარი		
დირექტორი	ზედგური		
არქიტექტორი	ზედგური		
არქიტექტორი	ზედგური		
შემოწმა			
მასშტაბი	1:100		
თარიღი			
სტადია		ფურცლები	ფურცელი
პროექტი			

ფორმატი	-3	თ ბილისი 2013 წ. დაკვეთა № 2	

ექსპლიკაცია

კორექტირებული

ფასადი ა[1]-ზ ღერძებში

პირობითი ნიშნები

±0.00 ვერტიკალური ნიშნული

58.63მ² სათავსოს ფართი

562,14 მ² ფართი გარე კონტურზე (მოშენების ფართი)

566.02 მ² ფართი კ-2 სთვის

გარე განათების ნათურა

შენიშვნები

შენობის სიმაღლის განსაზღვრის სქემა მ. 1:100

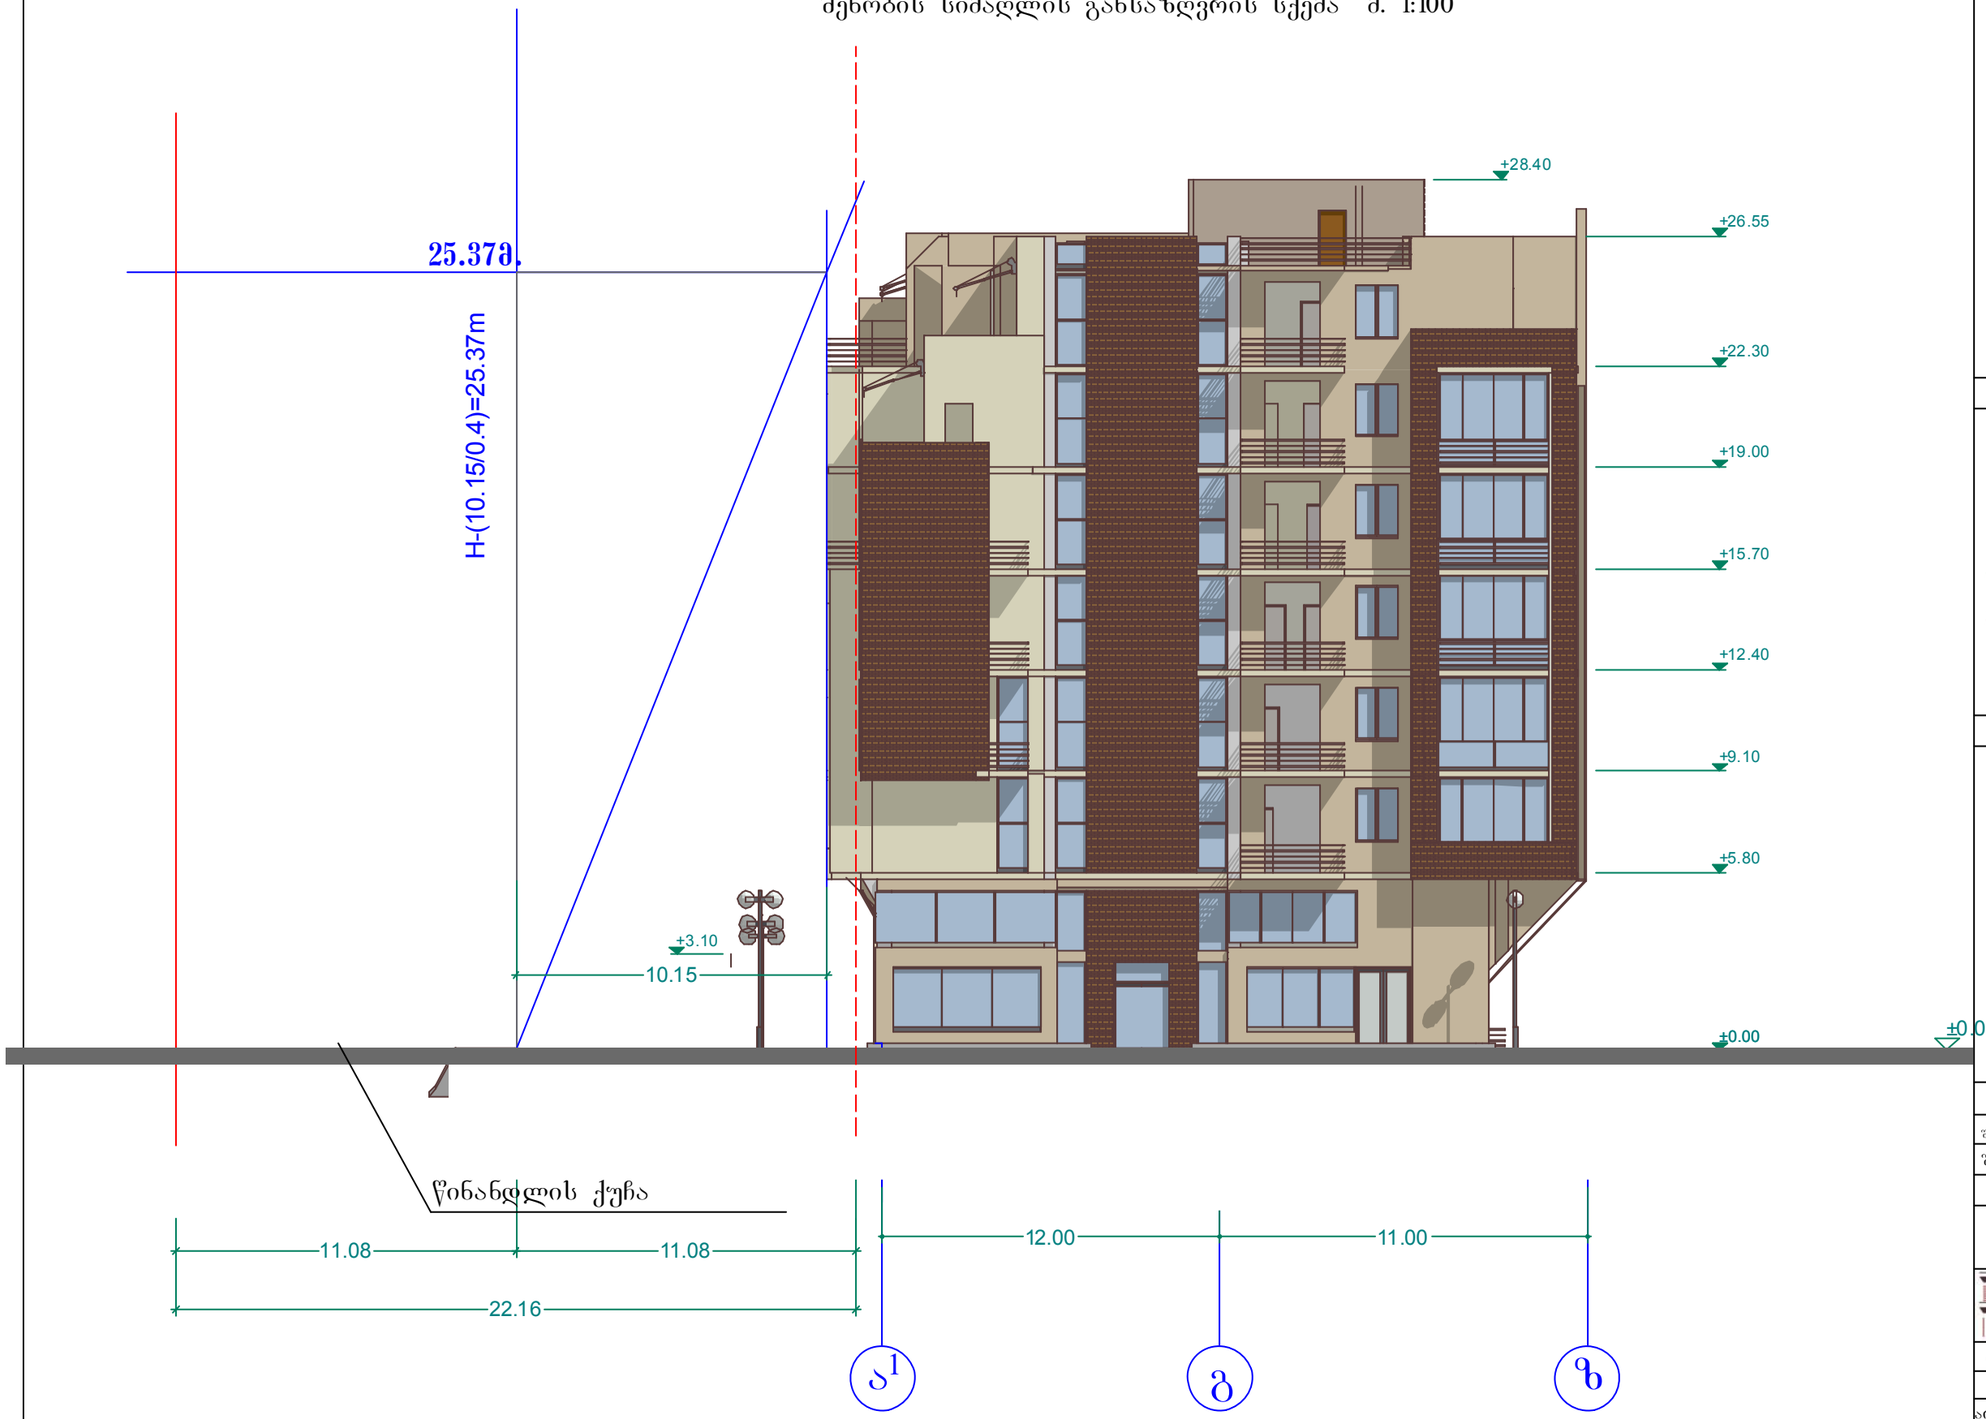

დამკვეთი	მისამართი
ა/ფ „წინანდალი-2007“, შპს „გარდაბნის კორპორაციის“ წარმომადგენელი შეთანხმებულია დამკვეთთან	ისან-საბურთალოს რ-ნი წინანდლის ქ. №10 ხელმოწერა

პროექტის სახელწოდება

მრავალბინიანი საცხოვრებელი სახლი

შ.პ.ს. ფრიზი LTD. FRIEZE
საქართველო თბილისი ზანდუკელის ქ. № 11 ტელ 293 54 13

თანამდებობა	გვარი		
დირექტორი	ზუზაური		
არქიტექტორი	ზუზაური		
არქიტექტორი	ზუზაური		
შეამოწმა			
მას'შტაბი	1:100		
თარიღი			
სტადია		ფურცლები	ფურცელი
პროექტი			