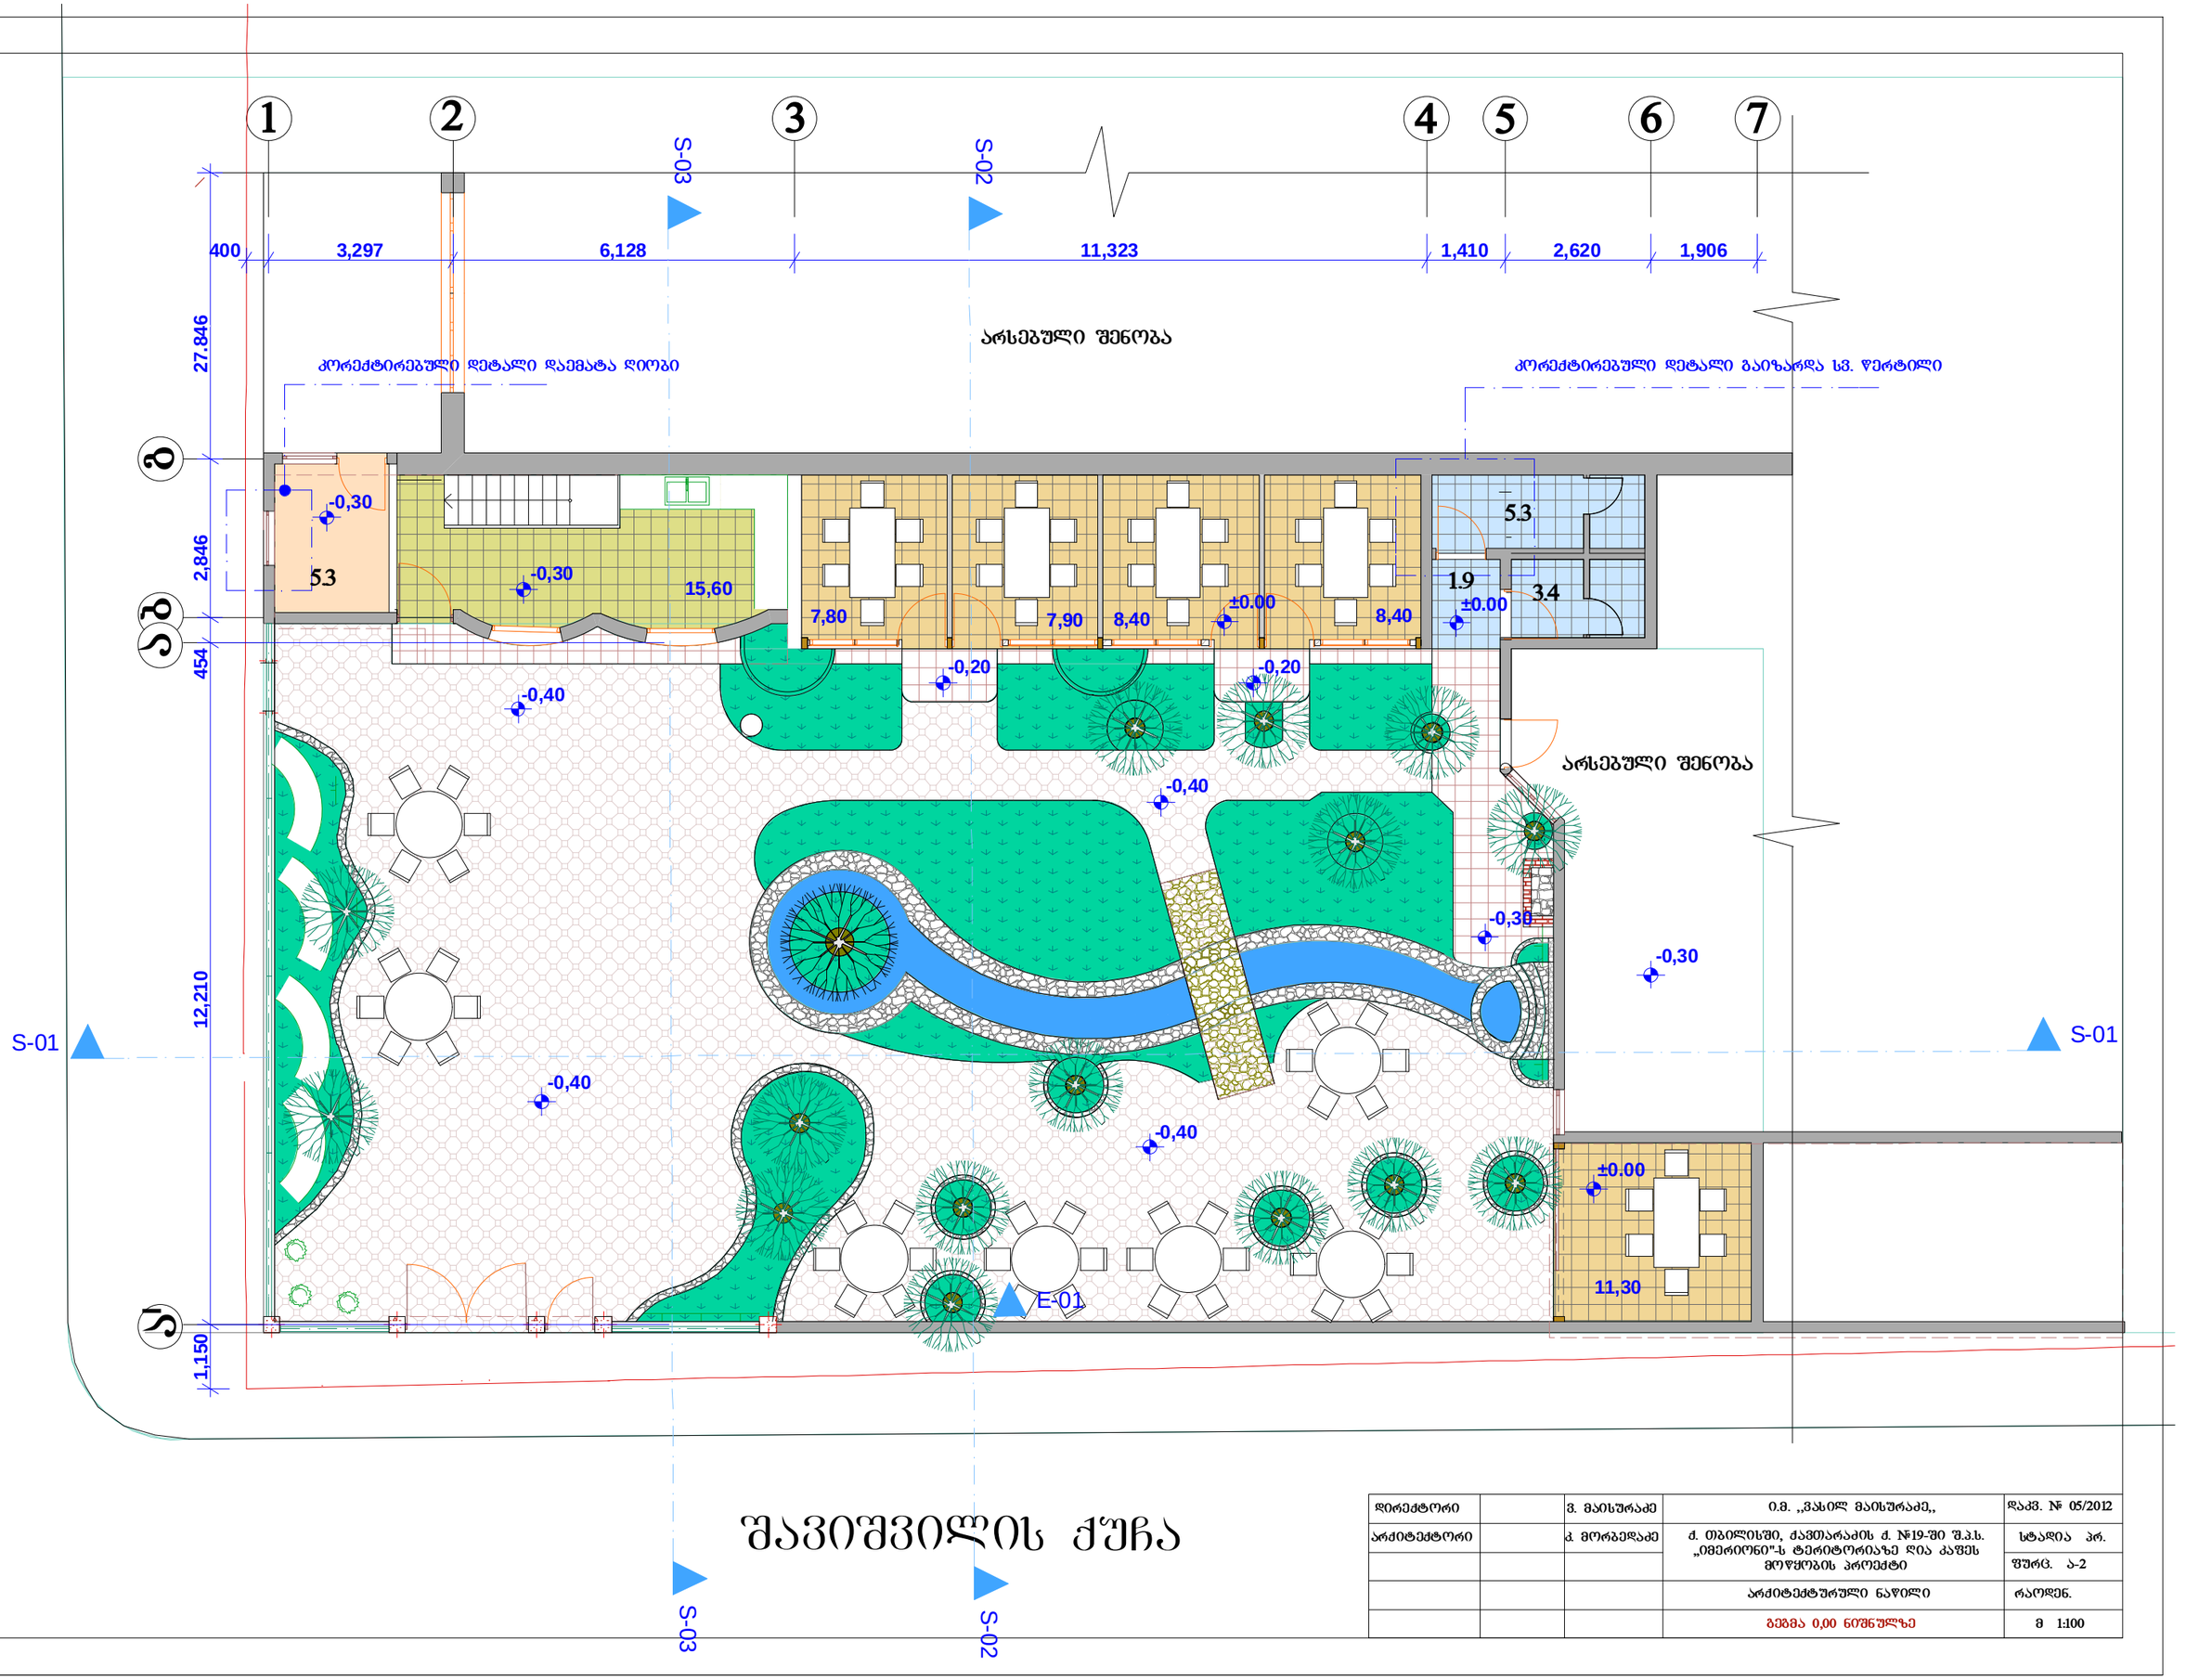

დირექტორი		ვ. მაისურაძე	ი.მ. ,,მასილ მაისურაძე,,	დაკვ. № 05/2012
არქიტექტორი		კ. მორგედაძე	ქ. თბილისში, ქავთარაძის ქ. №19-ში შ.პ.ს. „იმედრიონი"-ს ტერიტორიაზე ღია კაფეს მოწყობის პროექტი	სტადია პრ.
				შურც. ა-2
			არქიტექტურული ნაწილი	რაოდენ.
			გეგმა 0,00 ნიშნულზე	მ 1:100

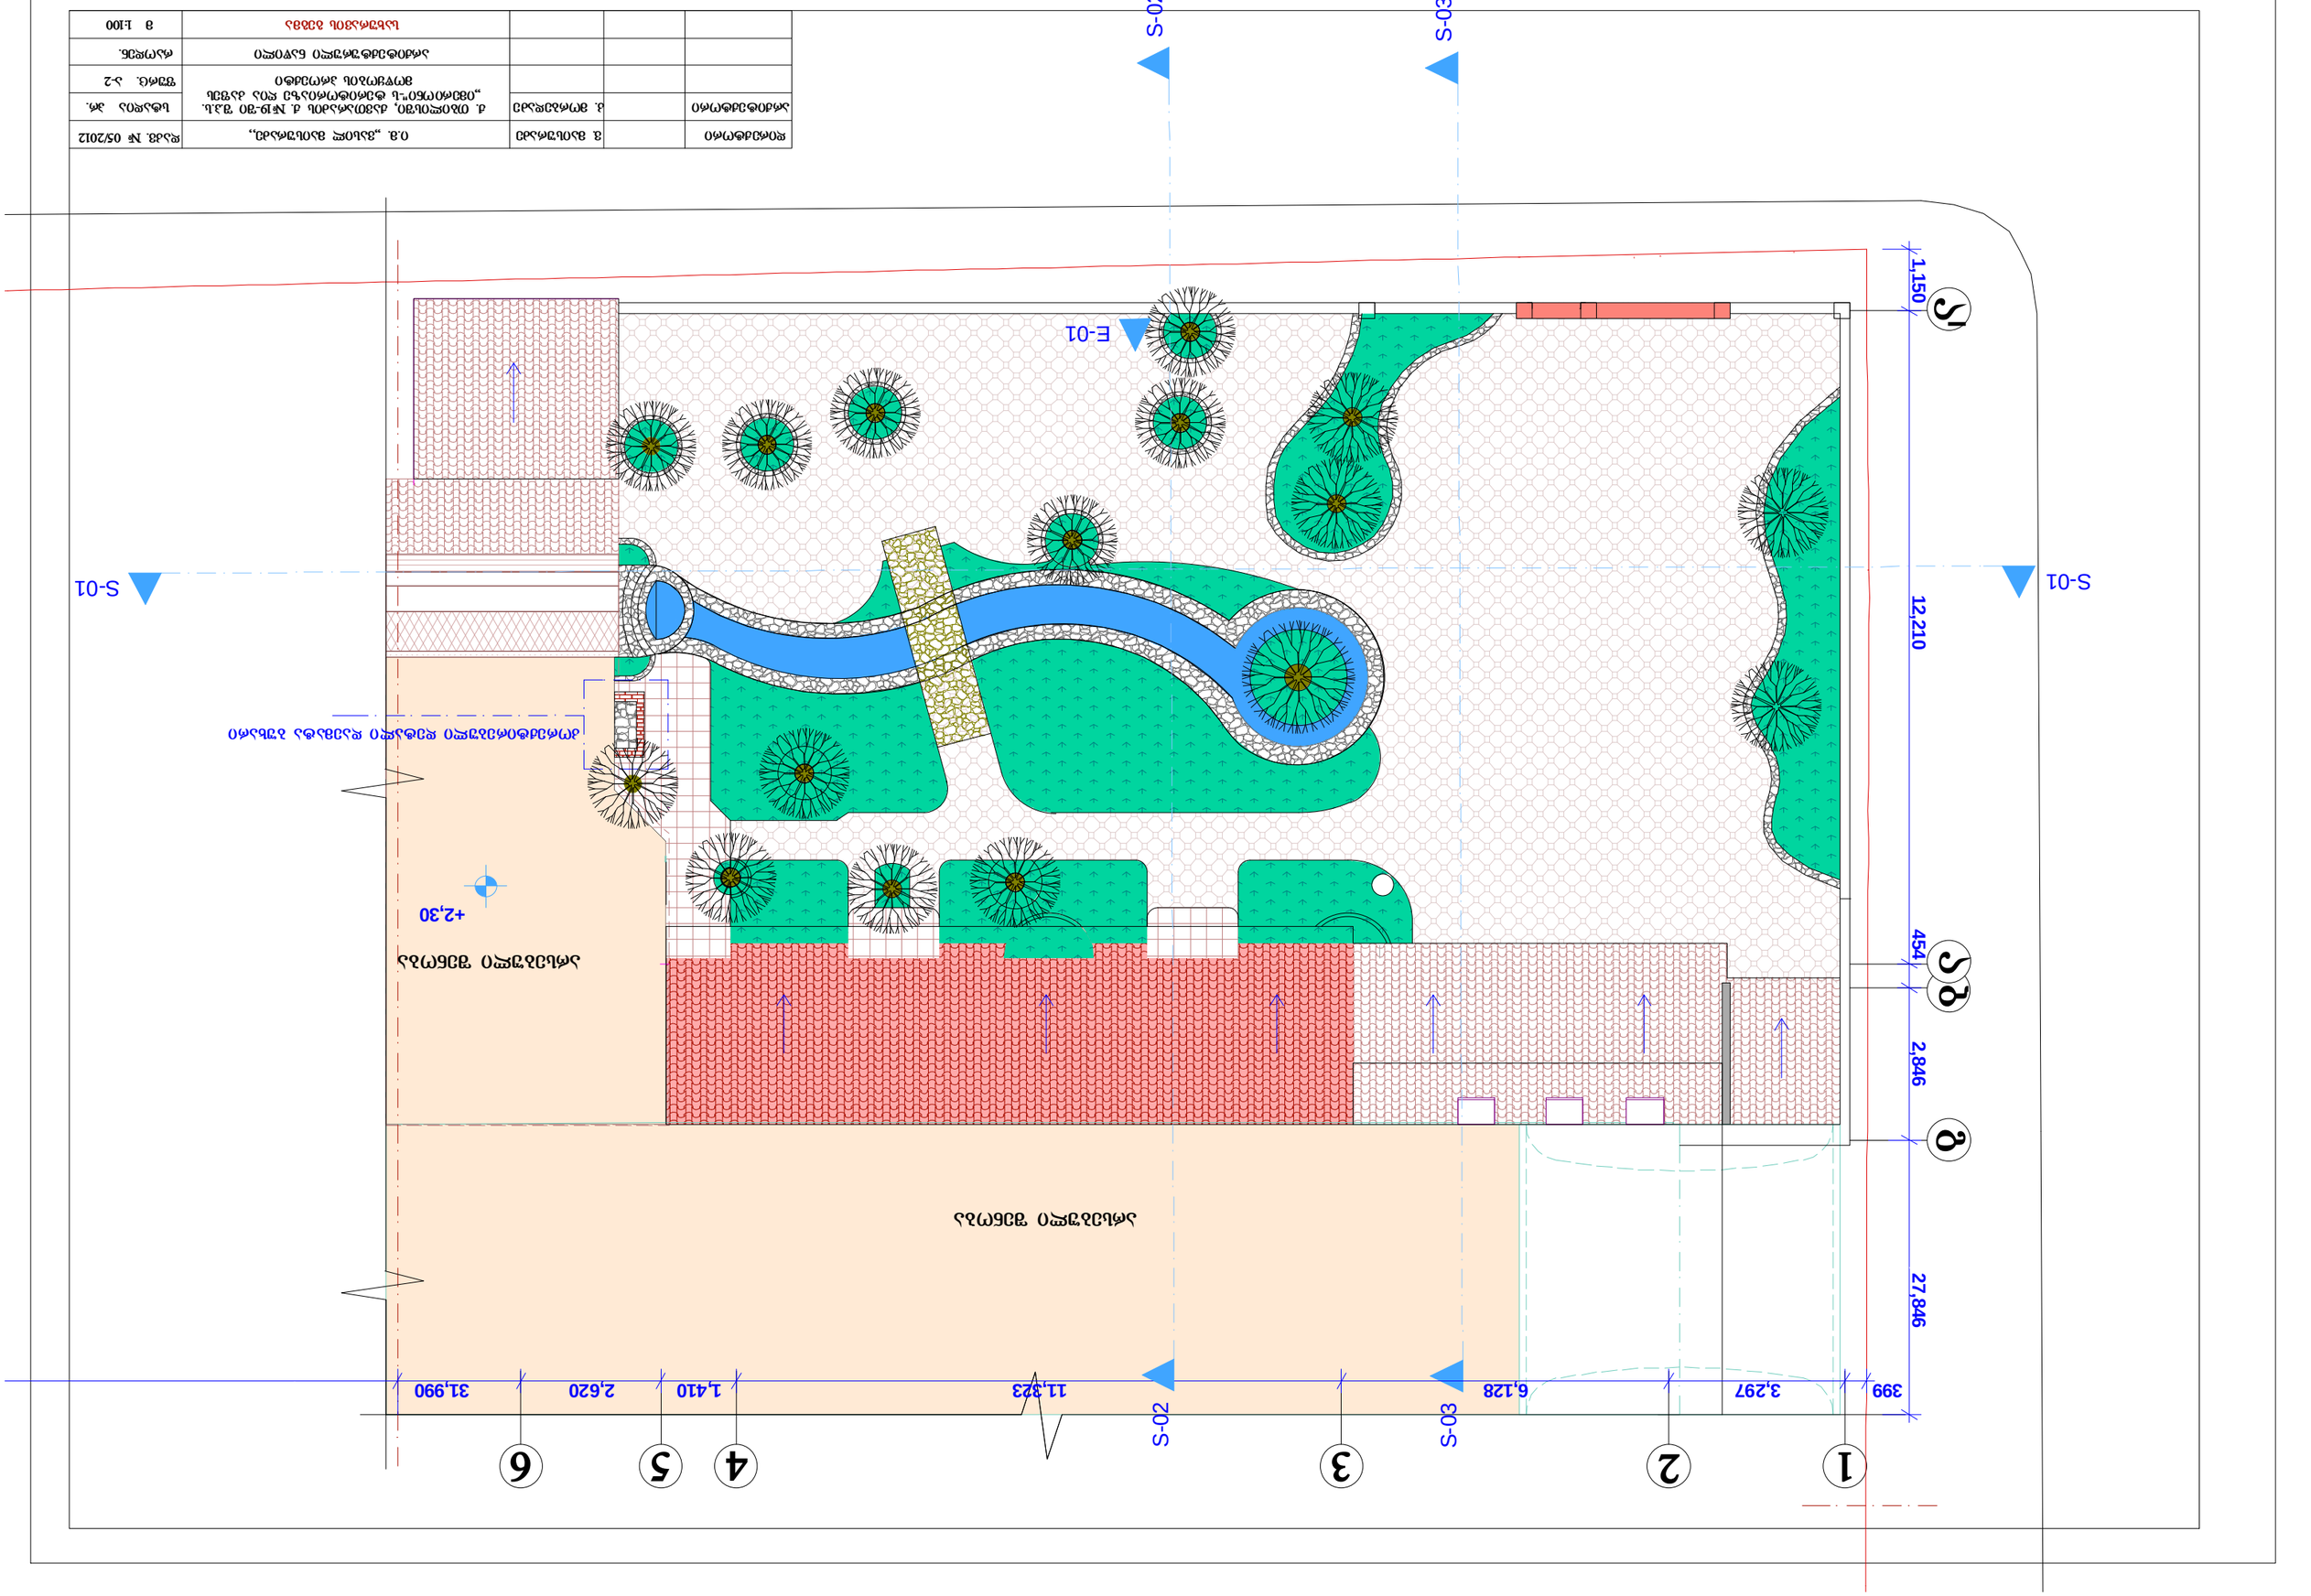

S S-01 -01

S

-

0

3

S

-

0

3

E-01

1,150 12,210 454 2,846 5,132

399 3,297 6,128 11,323 1,410 2,620 2,306

+2,30

b

g

1 2 3 4 56

a

სახურავის გეგმა
ქ. თბილისში, ქავთარაძის ქ. #19-ში შ.პ.ს.

,,იმერიონი"-ს ტერიტორიაზე ღია კაფეს

მოწყობის პროექტი
არსებული შენობა

არსებული შენობა

31,990

27,846

კორექტირებული დეტალი დაემატა ბუხარი

a

I

S

-

0

2

S

-

0

2

რაოდენ.

დირექტორი ვ. მაისურაძე ი.მ. ,,ვასილ მაისურაძე,,

არქიტექტორი კ. მორბედაძე

dakv. # 05/2012

სტადია პრ.

ფურც. ა-2

არქიტექტურული ნაწილი

m 1:100