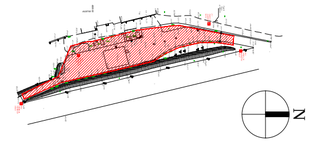

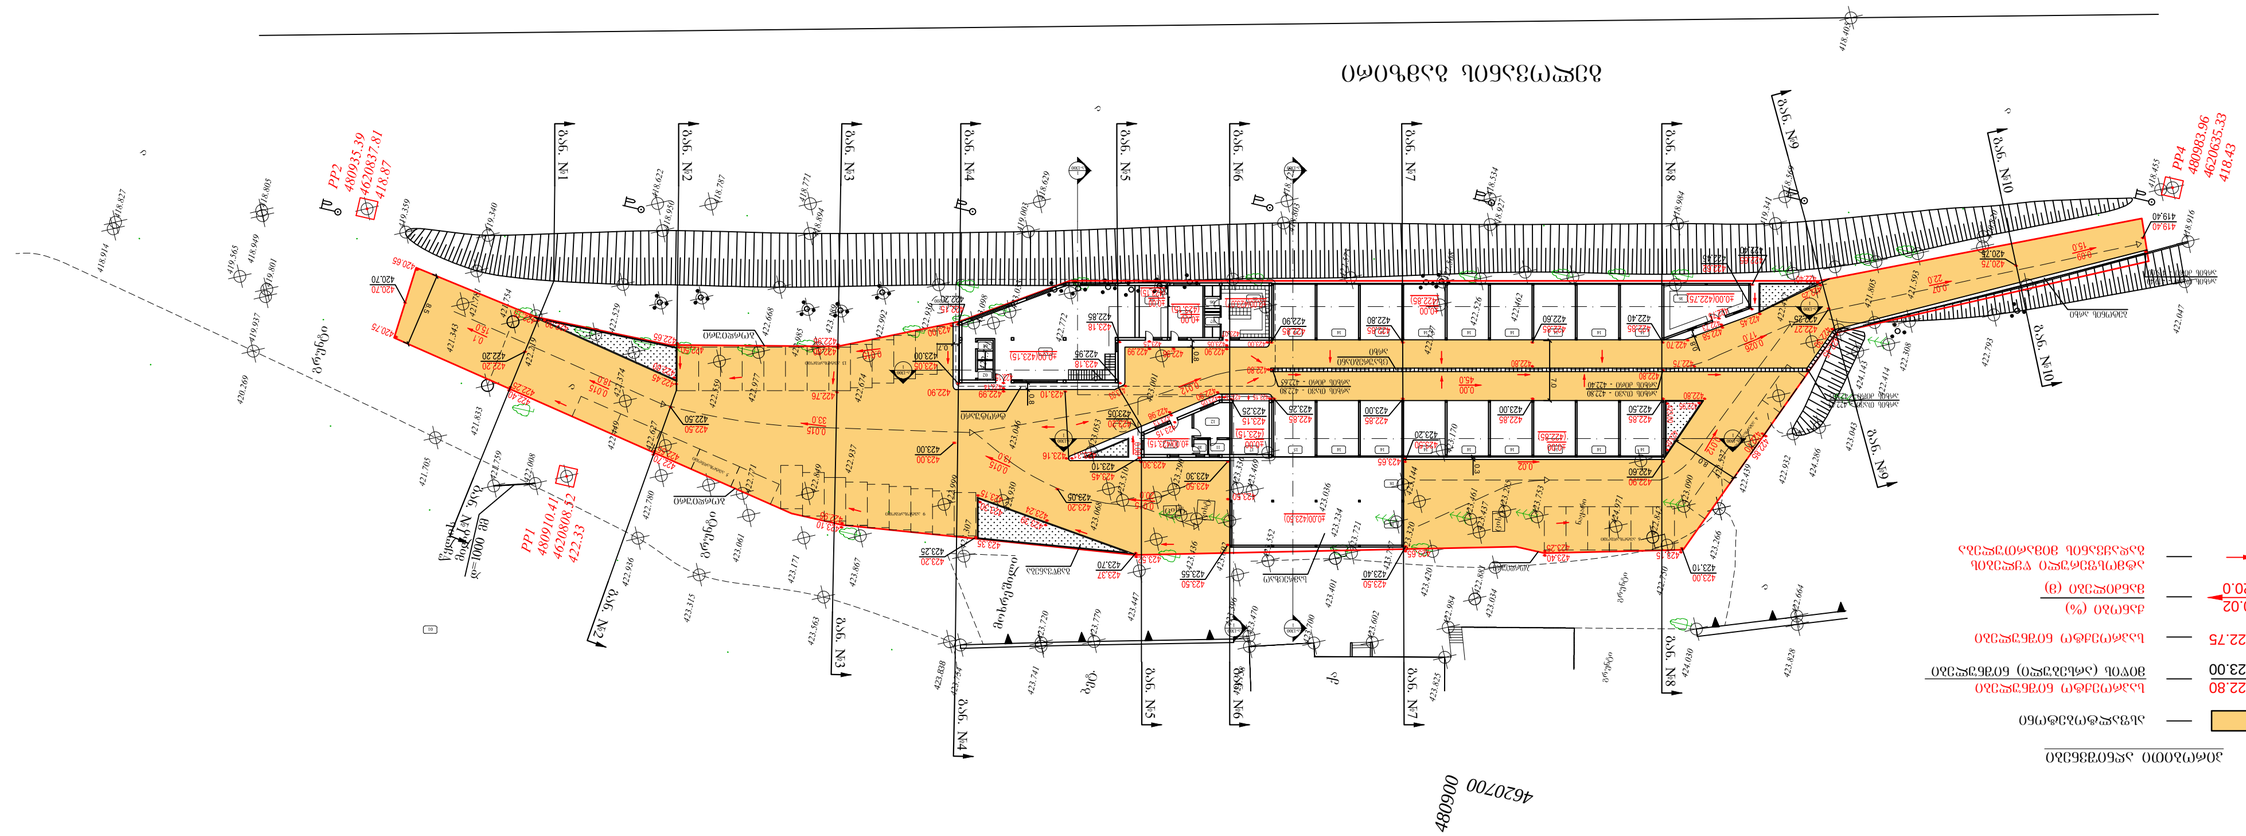

ა ა ა ა ა ქა ცისტ. გრუნტი გრუნტი ბეტ. ცისტ. ნაყარი გრუნტი გრუნტი ცისტ. PP4 480983.96 418.43 4620635.33 მოხრეშილი ა 4809004620700 423.838 9 avtosadgomiP 13 avtosadgomiP ბ1 5 avtosadgomiP 1 ა-1300 1 ა-1300 1 ა-1300 1 ა-1300 1 ა-1300 1 ა-1300 1 ა-1300 1 ა-1300 03 04 05 0706 08 11 10 12 09 0201 6 avtosadgomiP 4 avtosadgomiP 14 14 14 A-200 2 A-200 1 14 14 14 14 14 15 14 14 14 14 14 14 14 14 14 16 17 1918 პირობითი აღნიშვნები 422.80 423.00 საპროექტო ნიშნულები მიწის (არსებული) ნიშნულები 0.02 20.0 ქანობი (%) მანძილები (მ) ატმოსფერული წყლების გადაყვანის მიმართულება 422.75 საპროექტო ნიშნულები ასფალტობეტონი ბორდიური

0.8 0.7 ბორდიური

7.0

8.0
0.8

0.3

გან. #10

გან. #10

გან. #9

გან. #9

გან. #8 გან. #8

გან. #7 გან. #7

გან. #6 გან. #6

გან. #5

გან. #5

გან. #4 გან. #4

გან. #3 გან. #3

გან. #2

გან. #2

გან. #1

გან. #1

0.8

8.5 01 გელოვანის გამზირი ა-100 პროექტის ნომერი ფურცელი მასშტაბი ფორმატი თარიღი 1:500 A2 10.04.2012 NAnaxazi NAsaproeqto გუნდი 11.13 ფაილის სპეც. DWG Petapi Pproeqtis დამტკიცება არქიტექტორი არქიტექტორი არქიტექტორი ნ.ჩხაიძე ლ.ხუნდაძე ე.ჩომახიძე კომპ.გრაფიკა ლ.სინაძე არქიტექტორი ნ.პოტაპოვა ავტო მომსახურების ცენტრი პროექტი შენიშვნა გენგეგმა ა ა ა ა ა ა

qa

cist.

cist.

qa

qa

სამრეცხაო

გრუნტი

გრუნტი

ბეტ.

cist.

გრუნტი

nayari

გრუნტი

გრუნტი

cist.

წყლის

მილი დ=100 მ

P3
480939.65
462068.14
42.62

P4
480983.96
4620635.3
418.43

მოხრეშილი ა

4809004620700

423.838

N

სიტუაციური გეგმა

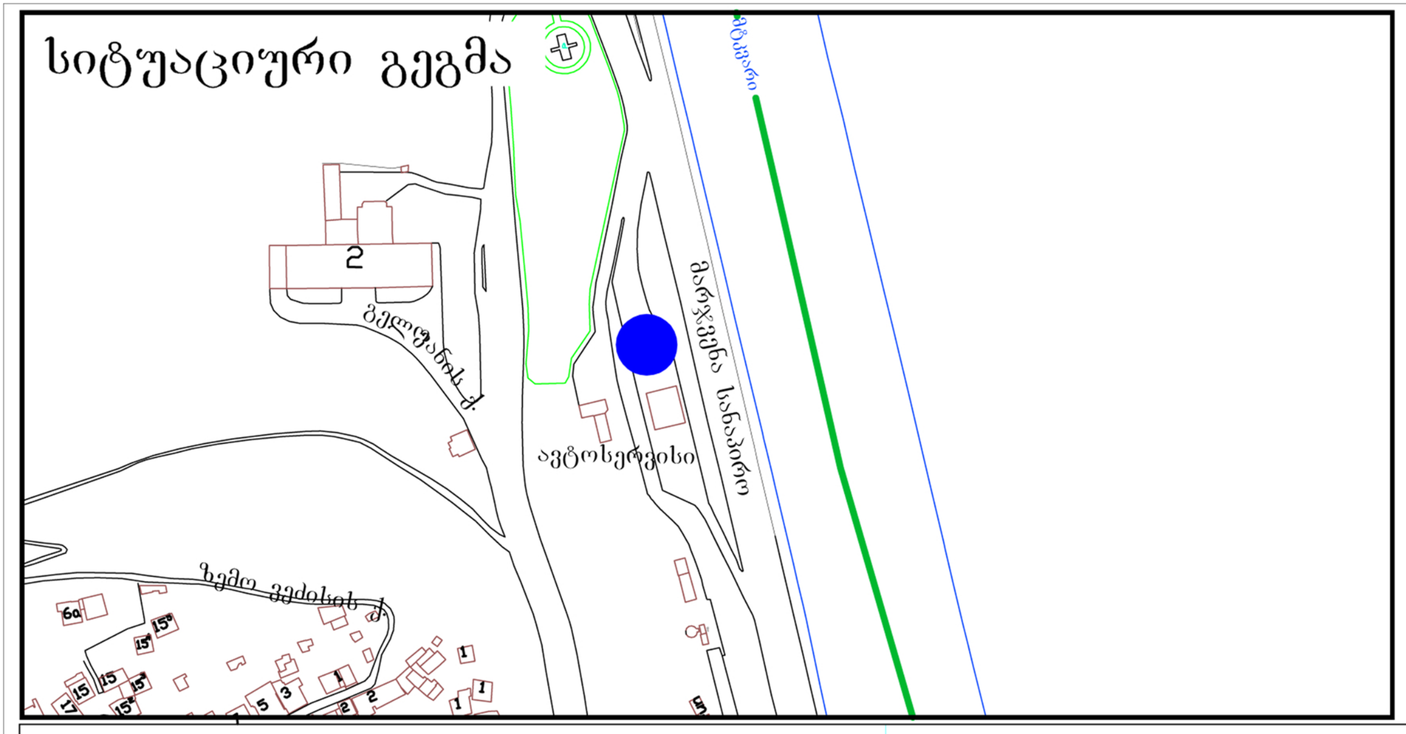

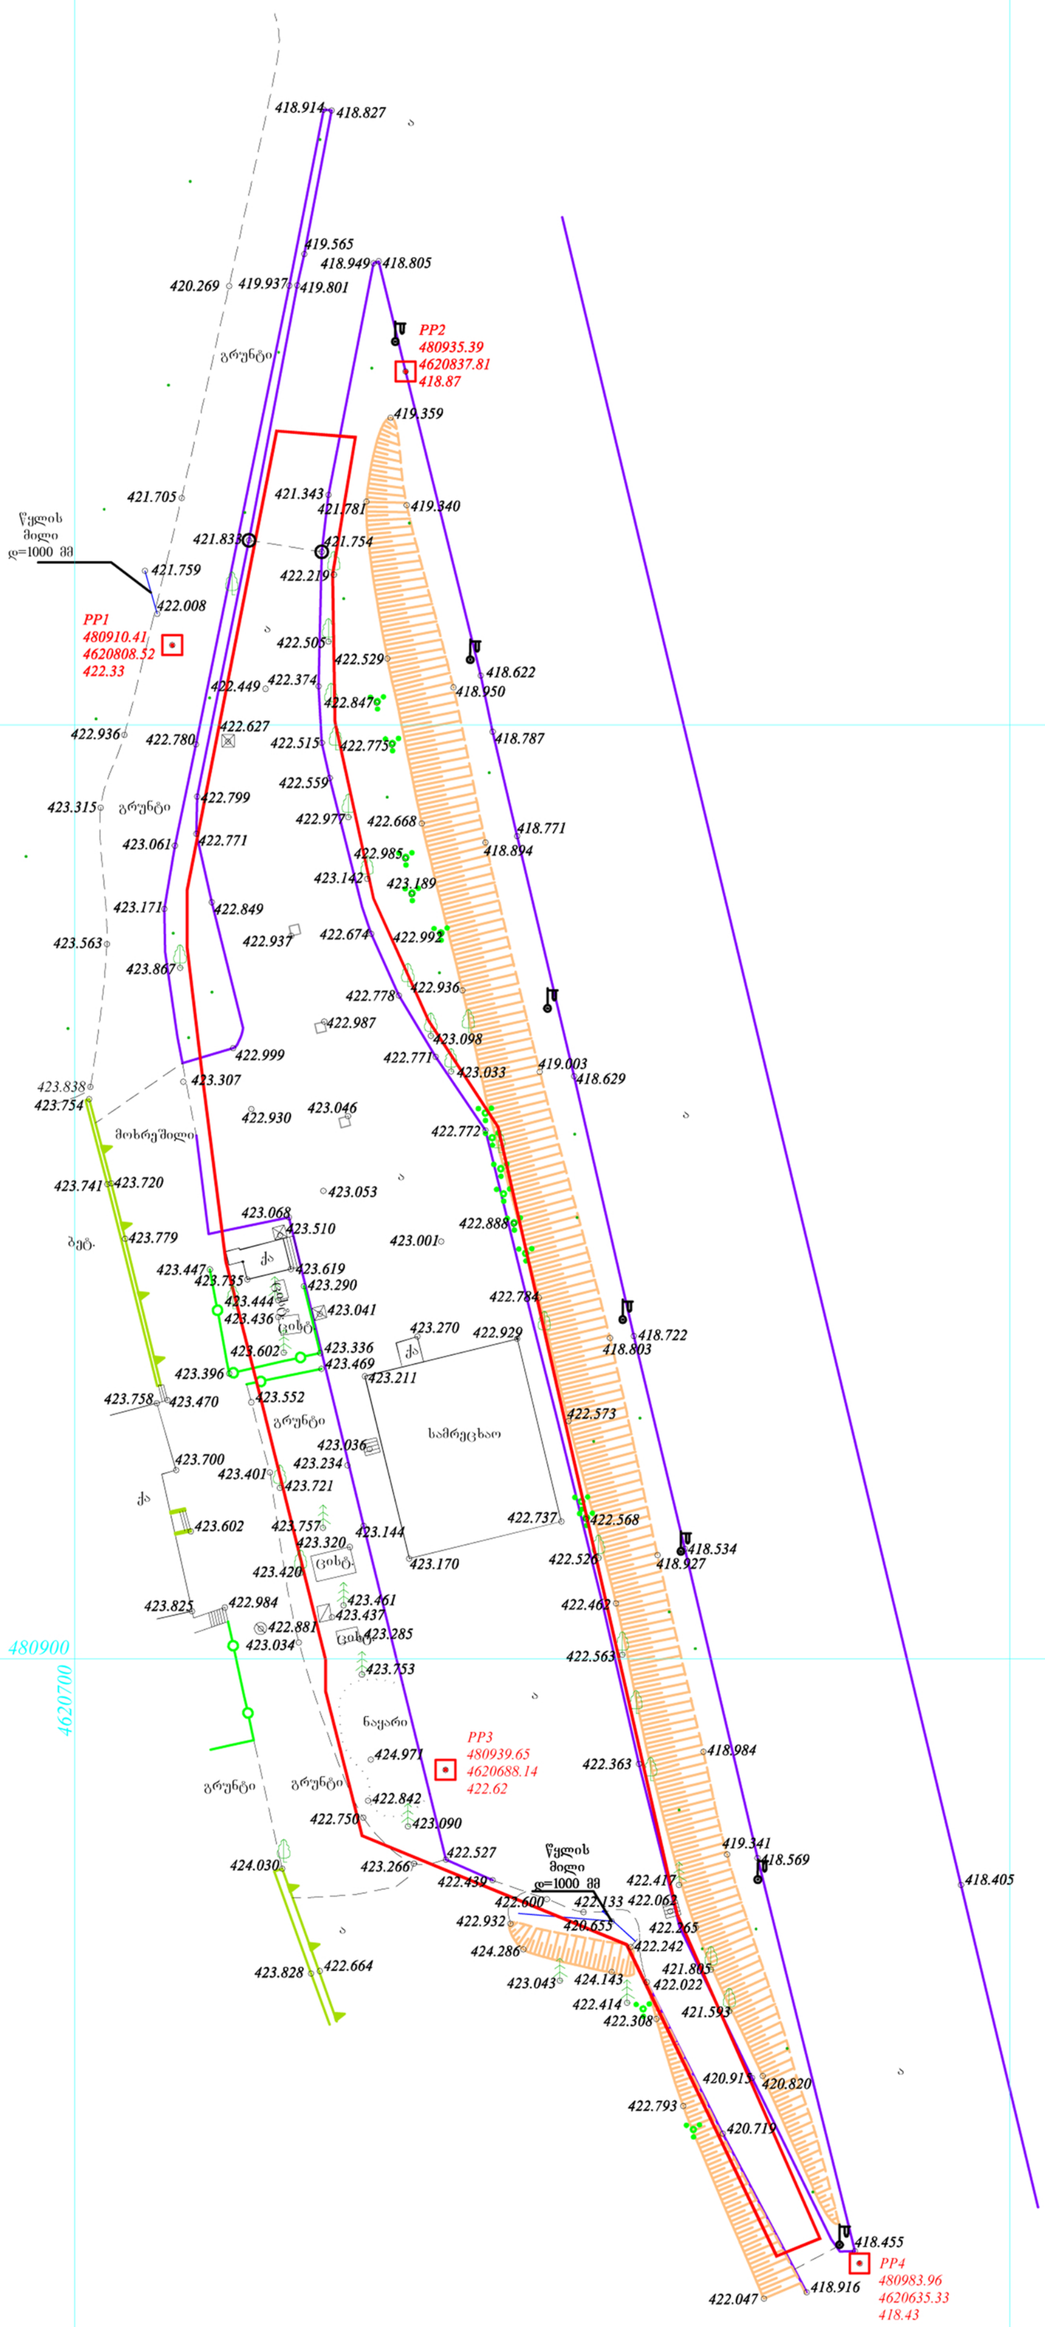

შენიშვნა: ტოპო ნახაზი შესრულებულია დამკვეთის მითითებით.

პირობითი აღნიშვნები

მიწისქვეშა კომუნიკაციები	ნაკვეთის საზღვარი
კანალიზაცია	შენობა
დენის კაბელი	არკა
გაზის მილი	ფარდული
წყლის მილი	კიბე
კავშირგაბმულობა	ფოთლოვანი ხე
	წიწვოვანი ხე
	ხეხილის ხე
	პალმა

ტოპოგრაფიული ნახაზი მ 1:500 / რელიეფის კვეთა 1 მ

ბუჩქი	გეგმურ სიმაღლური წერტილი (რპ)	რკინის ღობე
გაზონი	ხეების რიგი	ბორდიური
სამეთვალყურეო ჭები	ტრანსფორმატორი	ბეტონი
ძეგლი	რადიო ან ტელე ანძა	კედელი
შადრევანი	ლამპიონები	საყრდენი კედელი
ონკანი	ელექტრო ბოძი	ბილიკი
წყარო ან ჭა	რკინიგზა	გზის კონტური
ბენზინგასამართი სადგური	იზოჰიფსი	ფლატე
მაღალი ძაბვის გადამცემი	მთავარი იზოჰიფსი	წყლის კონტური

L.T.D "E-G Group"
შ.პ.ს. "ინჟინერ-გეოდეზისტთა ჯგუფი"
ვაზისუბნის I მიკ/რ. კორპუსი №16,
ბინა №34 T: 598 21 75 96

დირექტორი		ა. გოგებაშვილი
კომპ. უზრუნველყოფა		გ. ხაჩიძე
გეოდეზისტი		გ. ხაჩიძე
მისამართი	ქ. ობილისი, გელოვანის გამზირი №1 (01.10.18.001.003)	
დამკვეთი		
	თარიღი	23.03.2012