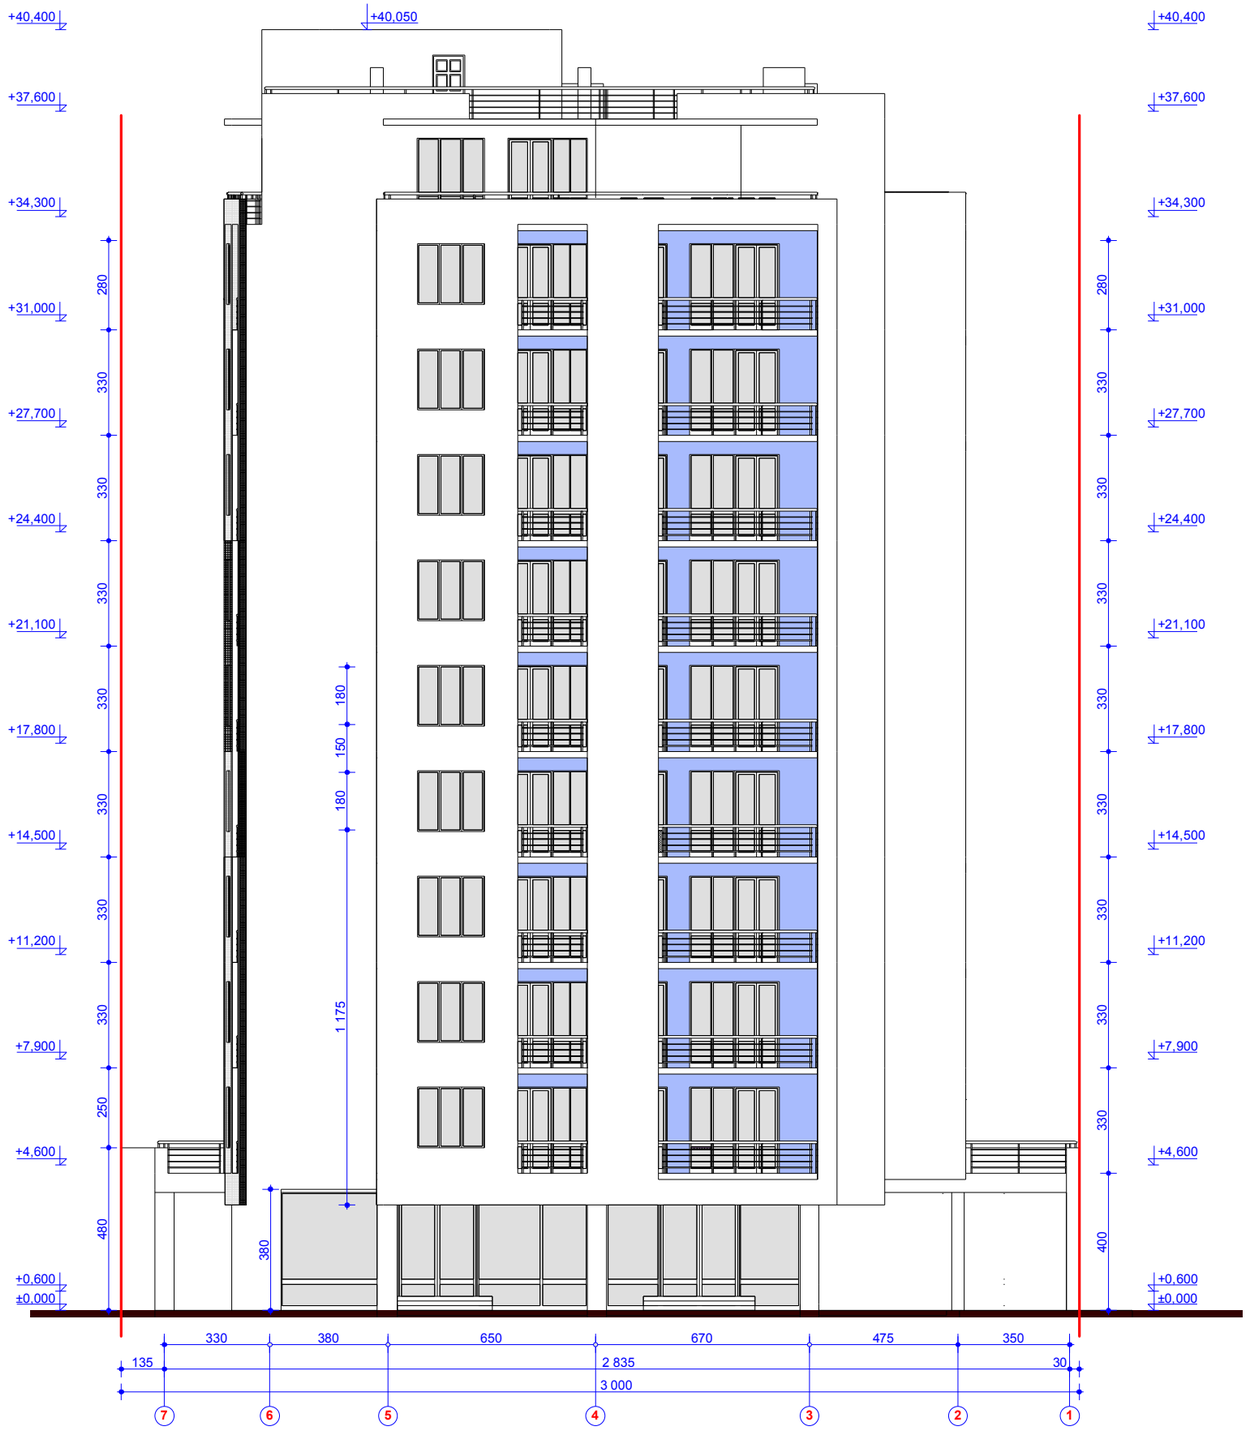

ფასადი 7 - 1 ღერძებში

მ. 1 : 200

შენიშვნა:

1. ზომები მოცემულია სანტიმეტრებში
2. ვერტიკალური ნიშნულები მოცემულია მეტრებში

IVERIAMSHEN plus
ᲛᲔᲡᲘ ᲘᲕᲔᲠᲘᲐᲛᲨᲕᲔᲜ ᲕᲔᲓᲡᲘ
ქ. თბილისი ბ. ბარნოვის ქ. №1 ტელ.შაჩი 38-55-03
მოს. 899-90-26-01

მრავალბინიანი საცხოვრებელი სახლის პროექტი დიდი დიღომი, I მკრ, ცენტრალური გზის მიმდებარედ	დაკვეთა	სტადია	შ-№	მ-ბი	ნივნტ. №
		ს. პ.	ა-15	1:200	
	დირექტორი				ვ.ნადირაშვილი
	პრ. მთ. არქ				ლ.სოლოლაშვილი
არქიტექტურული ნაწილი	ავტორები:				ლ.სოლოლაშვილი
					ქ.მეშარაშვილი
					ქ.გულუაშვილი
ფასადი 7 - 1 ღერძებში	დაამუშავა:				მ.მაისურაძე
	შეამოწმა:				თ.ლაზარიაშვილი



ფასადი 1 - 7 ღერძებში

მ. 1 : 200

შენიშვნა:

1. ზომები მოცემულია სანტიმეტრებში
2. ვერტიკალური ნიშნულები მოცემულია მეტრებში

IVERIAMSHEN plus
შპს ივერიამშენი
ქ. თბილისი პ. პარფენოვის ქ. №1 ტელ.ფაქსი 38-55-03
მრეკ. 899-90-26-01

მრავალბინიანი საცხოვრებელი სახლის პროექტი დიდი დიღომი, I მკრ, ცენტრალური გზის მიმდებარედ	დაკვეთა	სტადია	შ-№	მ-ბი	ინვენტ. №
		ს. პ.	ა-13	1:200	
	დირექტორი				გ.ნადირაშვილი
	პრ. მთ. არქ				ლ.სოლოღაშვილი
არქიტექტურული ნაწილი	ავტორები:				ლ.სოლოღაშვილი
					ქ.მეფარიშვილი
					ქ.გულიაშვილი
ფასადი 1 - 7 ღერძებში	დაამუშავა:				მ.მაისურაძე
	შეამოწმა:				თ.ლაზარიაშვილი



ფასადი A - H ღერძებში

მ. 1 : 200

შენიშვნა:

1. ზომები მოცემულია სანტიმეტრებში
2. ვერტიკალური ნიშნულები მოცემულია მეტრებში

IVERIAMSHEN plus	შპს ივერიამშენ პლუსი ქ. თბილისი პ. პარფენოვის ქ. №1 ტელ.შაქრ 38-55-03 მრავ. 899-90-26-01				
მრავალბინიანი საცხოვრებელი სახლის პროექტი დიდი დიღომი, I მკრ, ცენტრალური გზის მიმდებარედ	დაკვეთა	სტადია	შ-№	მ-ბი	ინვენტ. №
		ს. პ.	ა-16	1:200	
	დირექტორი				ვ.ნადირაშვილი
	პრ. მთ. არქ				ლ.სოლოღაშვილი
არქიტექტურული ნაწილი	ავტორები:				ლ.სოლოღაშვილი
					ქ.მეშაროშვილი
					ქ.გულუაშვილი
ფასადი A - H ღერძებში	დაამუშავა:				მ.მაისურაძე
	შეამოწმა:				თ.ლაზარაშვილი



ფასადი H - A ღერძებში

მ. 1 : 200

შენიშვნა:

1. ზომები მოცემულია სანტიმეტრებში
2. ვერტიკალური ნიშნულები მოცემულია მეტრებში

IVERIAMSHEN plus
ᲛᲔᲡᲘ ᲘᲐᲔᲠᲘᲐᲛᲨᲔᲜ ᲔᲓᲔᲡᲘ
ქ. თბილისი ბ. პარჭანიძეს ქ. №1 ტელ.შაში 38-55-03
მობ. 899-90-26-01

მრავალბინიანი საცხოვრებელი სახლის პროექტი დიდი დიღომი, I მკრ, ცენტრალური გზის მიმდებარედ	დაკვთა	სტადია	შ-№	მ-ბი	ინვენტ. №
		ს. პ.	პ-14	1:200	
	დირექტორი				ვ.ნადირაშვილი
	არ. მთ. არქ				ლ.სოლოღაშვილი
არქიტექტურული ნაწილი	ავტორები:				ლ.სოლოღაშვილი
					ქ.მეშარაშვილი
					ქ.ბულიაშვილი
ფასადი H - A ღერძებში	დაამუშავა:				მ.მაისურაძე
	შეამოწმა:				თ.ლაზარიაშვილი