ფორმატი A0

პირობითი აღნიშვნები

- წითელი ხაზების კონტური
- ღეძის ხაზები
- ჭიღის ხაზები
- არქიტექტური ნიშნული

საერთო-ტექნიკური მონაცემები

შენიშვნები

±0,00=476,00

დამკვეთი

შ.პ.ს. "ბბ კომპანი"
204439269


პროექტის სახელწოდება


მრავალბინიანი საცხოვრებელი სახლი სოფელ დიღომში

თანამდებობა	გვარი	ხელმოწერა
მთ. არქიტექტორი	პ. გეგეშიღი	
პროექტის ავტორი	ს. ცაბაცაძე	

მასშტაბი	1:100
თარიღი	5.09.2015

სიმაღლის განსაზღვრის გენგეგმა ტოპოძირზე

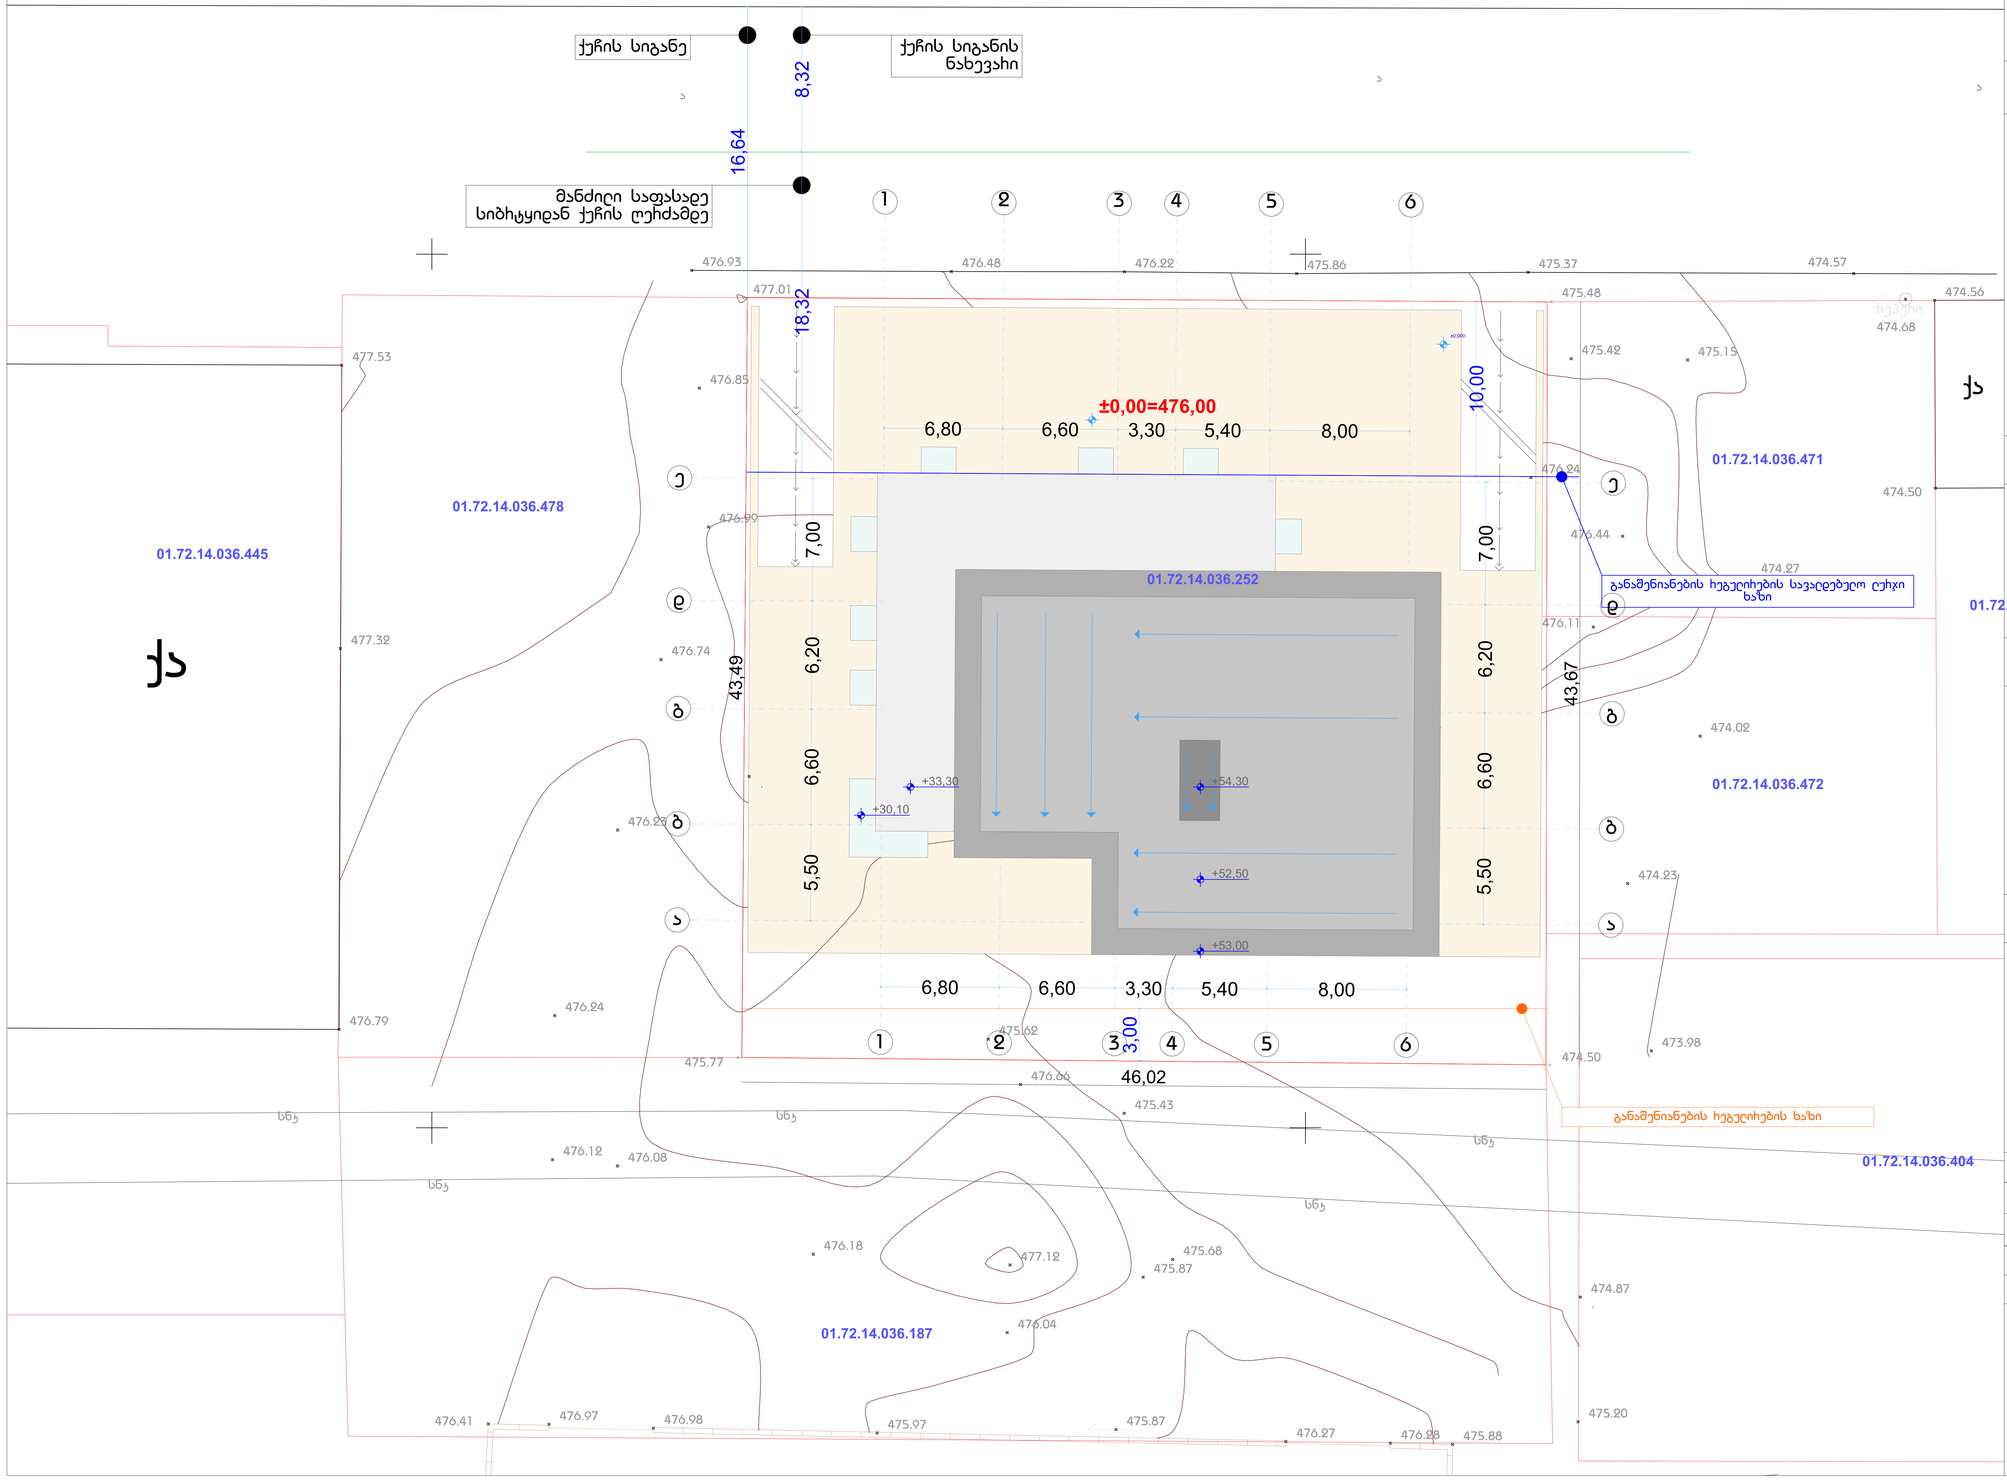

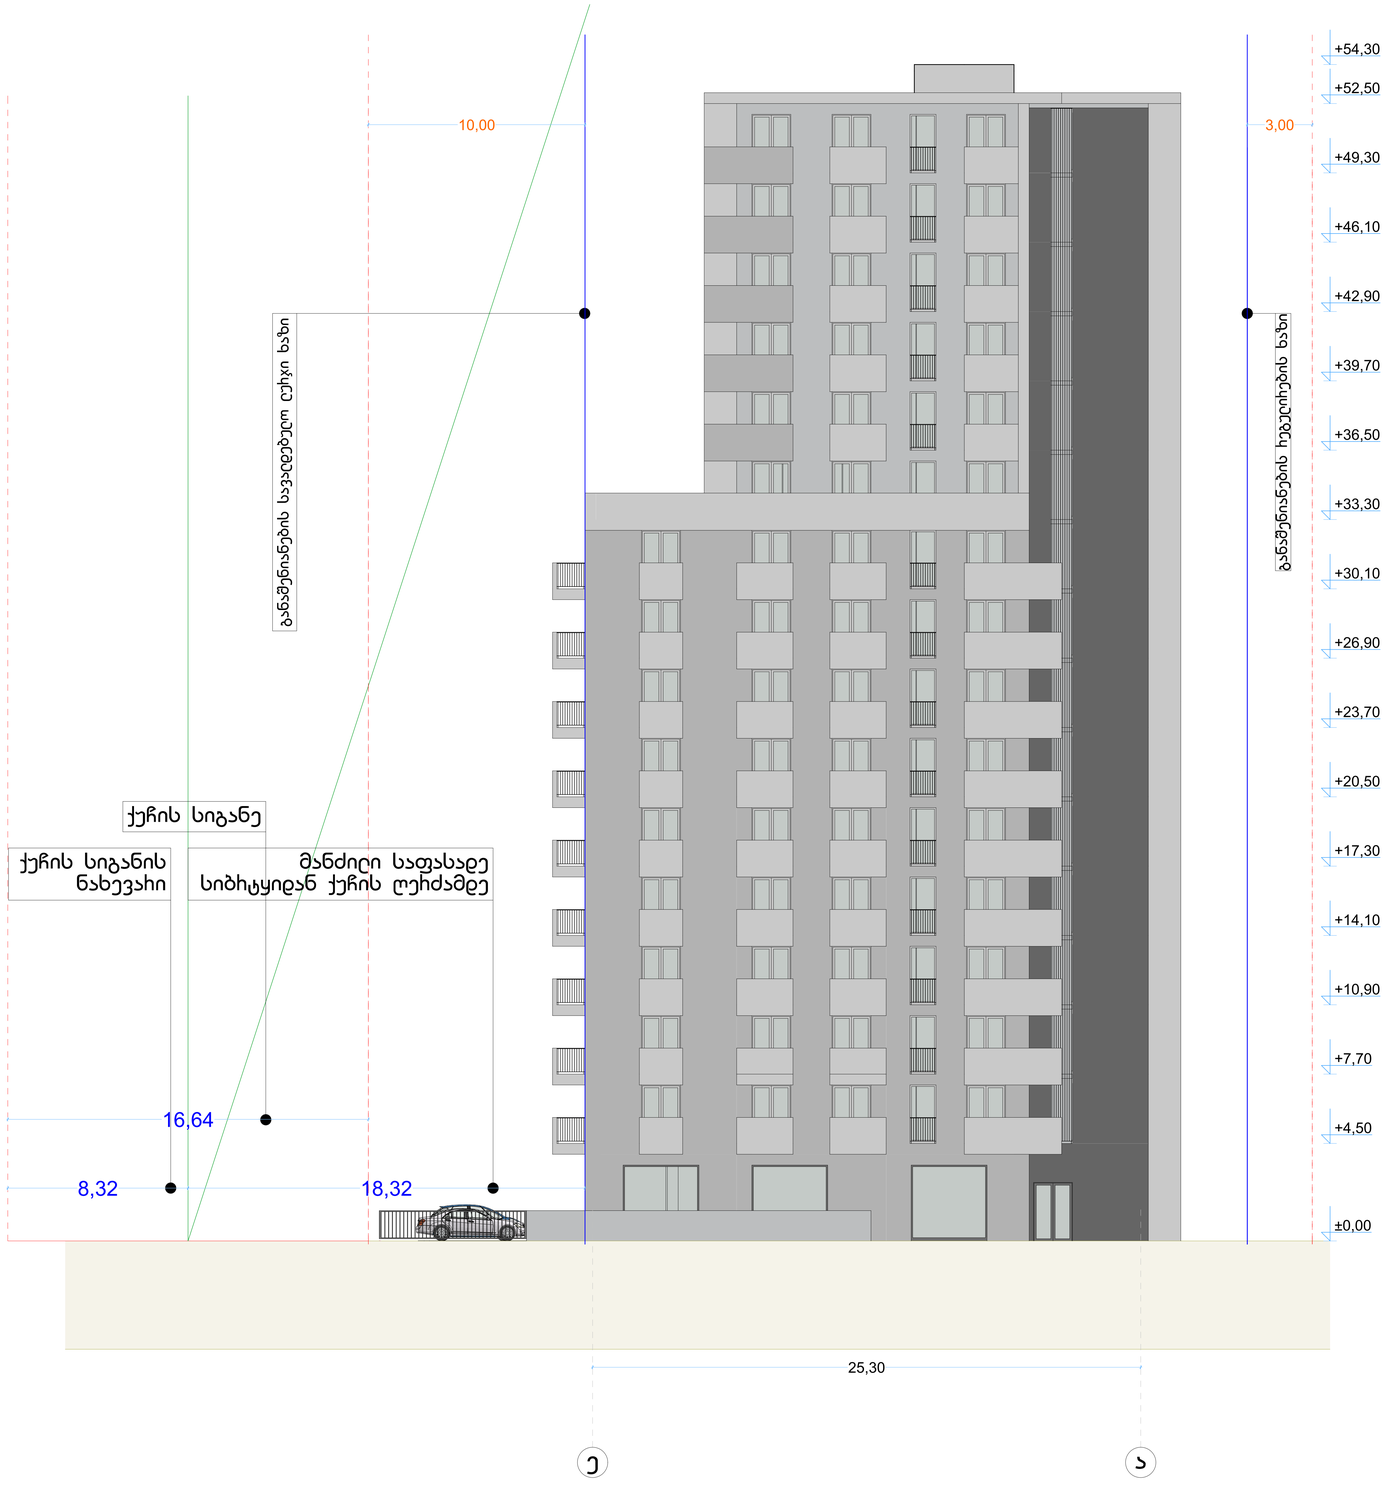

ფორმატი ა0

პირობითი აღნიშვნები

- წითელი ხაზების კონტური
- ღერძის ხაზები
- ქირქის ხაზები
- არქიტექტურული ნიშნული

საერთო-ტექნიკური მონაცემები

შენიშვნები

±0,00=476,00

დამკვეთი

შ.პ.ს. "ბბ კომპანი"
204439269

პროექტის სახელწოდება

მრავალბინიანი საცხოვრებელი სახლი სოფელ დიღომში

თანამდებობა	გვარი	ხელმოწერა
მთ. არქიტექტორი	პ. გეგეშვილი	
პროექტის ავტორი	ს. ცაბაძე	
მასშტაბი	1:100	
თარიღი	5.09.2015	

სიმაღლის განსაზღვრის სქემა