
ნიშნული ნაზი

გ ბლოკი ჭრილი 1-1

მ. 1:200

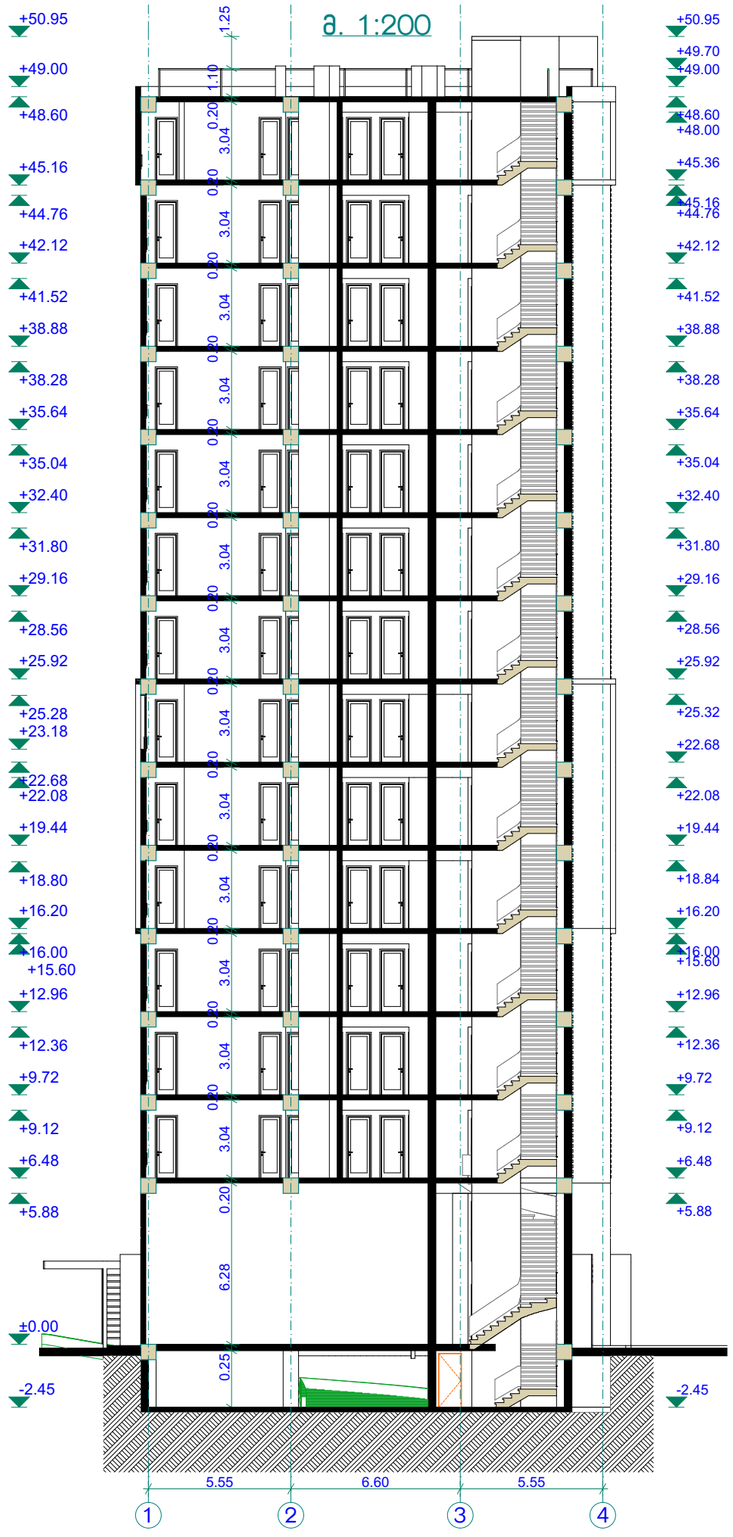

მრავალფუნქციური საცხოვრებელი კომპლექსი

ეტაპი: პროექტის შეთანხმება,მშენებლობის ნებართვა

გ ბლოკი ჭრილი 1-1

დამკვეთი:	შპს " იუნიქს 2 "
მისამართი:	ქ.თბილისი, იპოლიტოვ-ივანოვის ქ. № 10 (ნაკ. №01.11.05.029.214

"CITY BUILDING" შპს


არქიტექტურული სტუდია

დირექტორი:	გ.როსტიაშვილი	
არქიტექტორი:	ა.გინტური	
არქიტექტორი:	ი.ჯიჯეიშვილი	

მასშტაბი 1:200	ფურცელი A-3	01/07/2015

გ ბლოკი ჭრილი 2-2

მ. 1:200

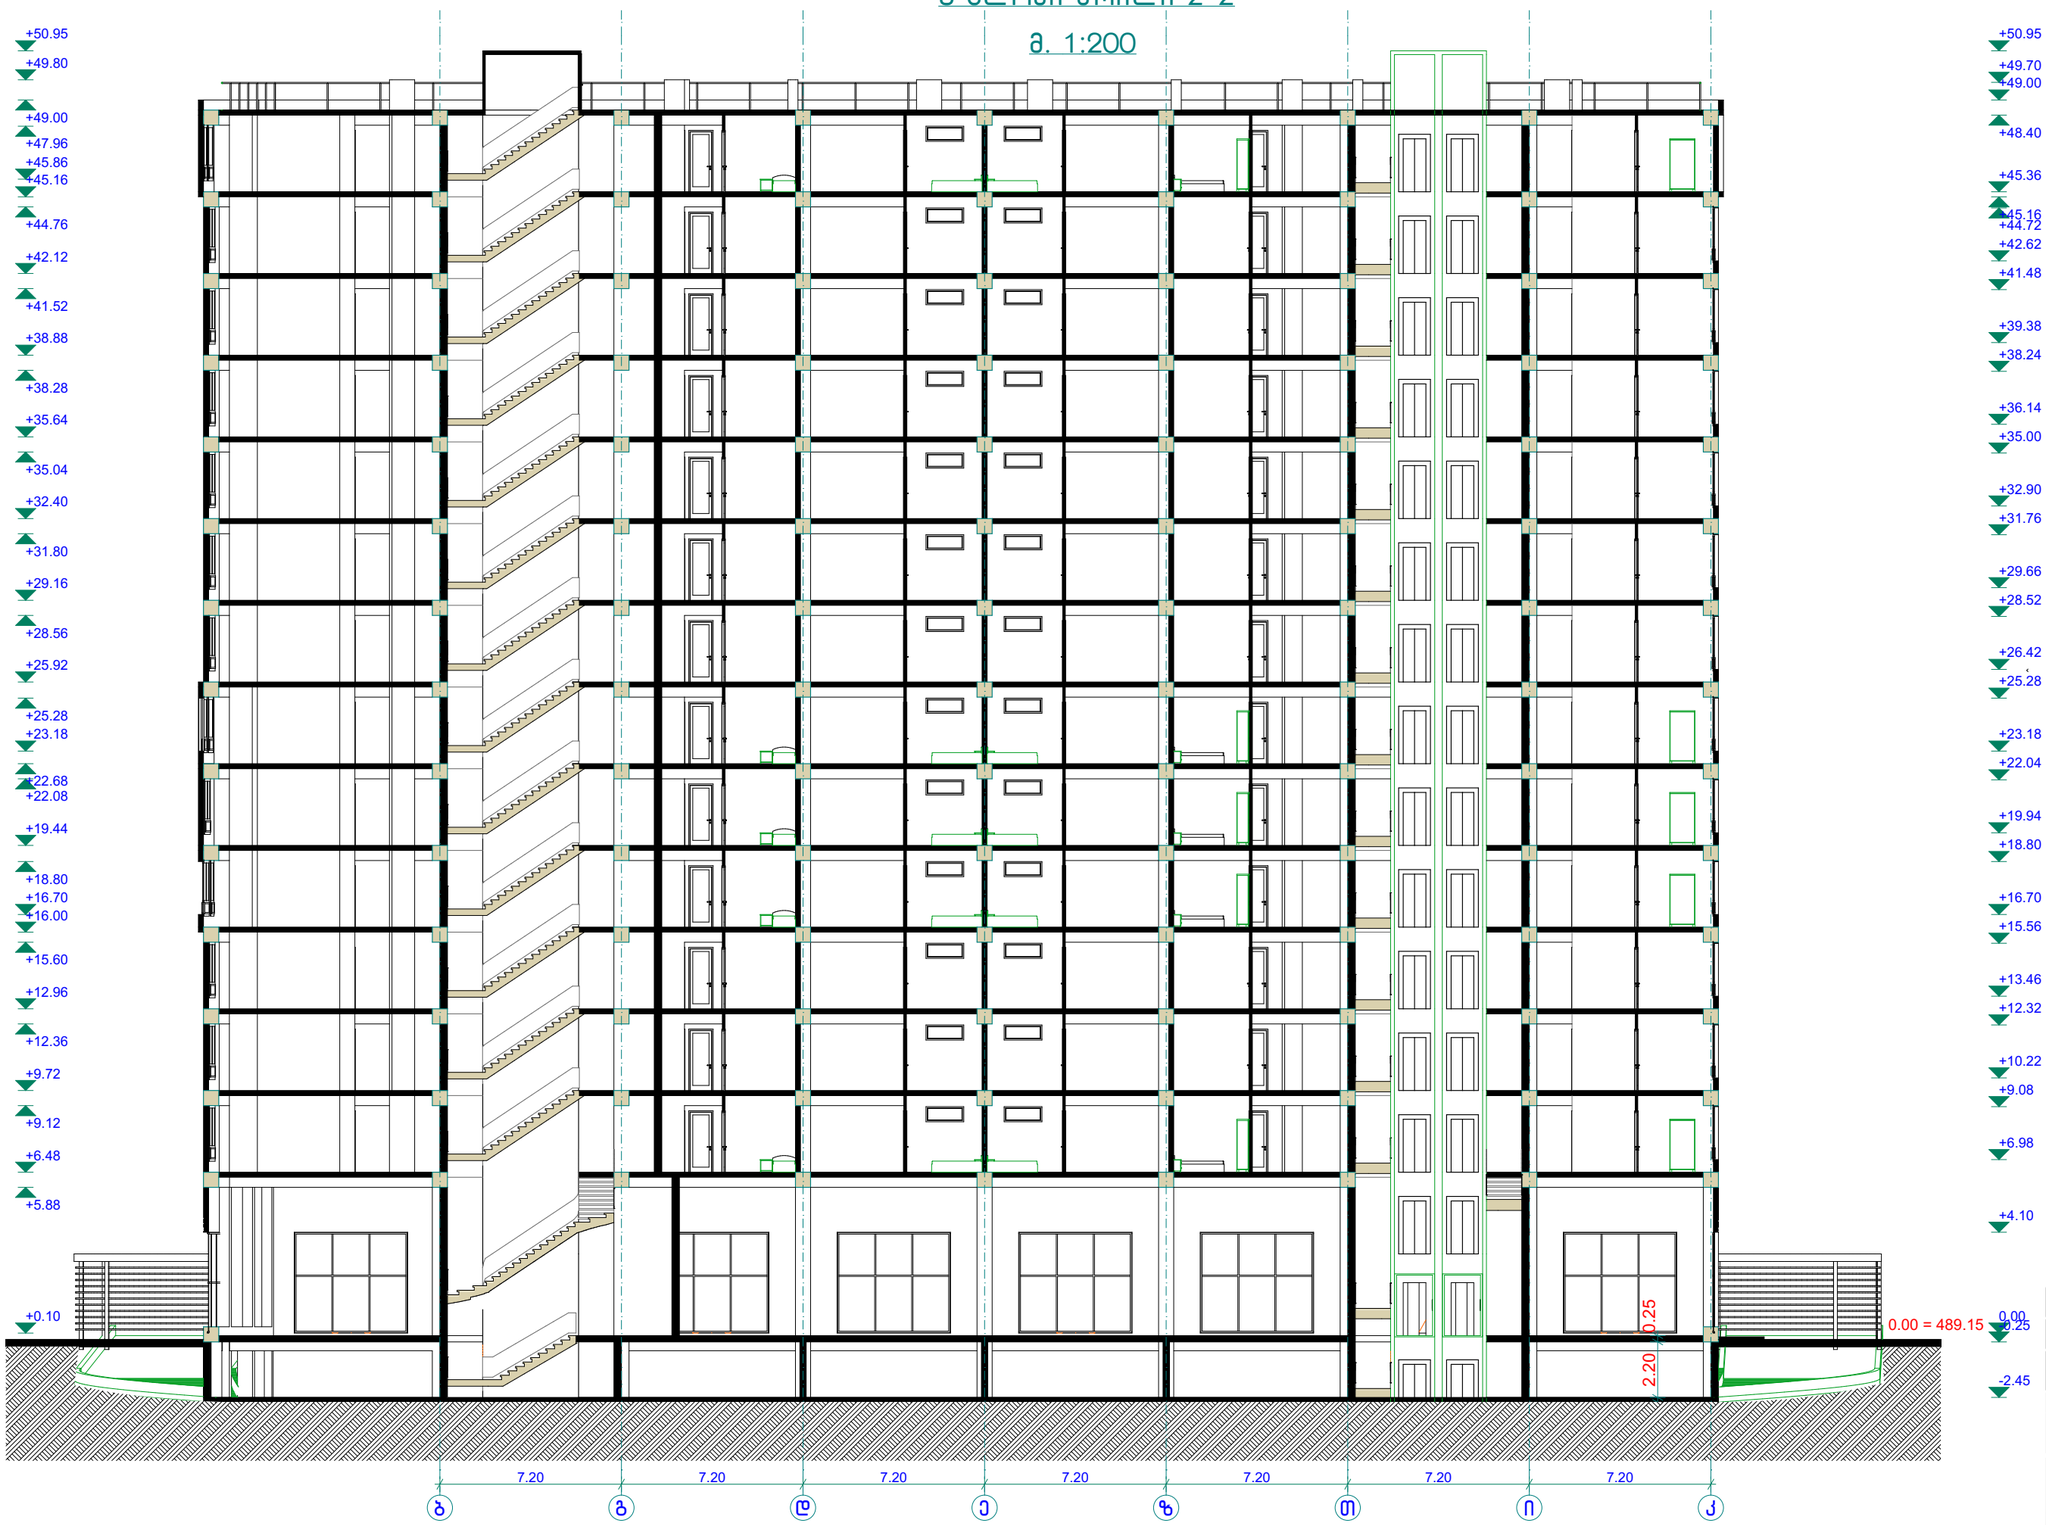

მრავალფუნქციური საცხოვრებელი კომპლექსი		
ეტაპი: პროექტის შეთანხმება,მშენებლობის ნებართვა		
გ ბლოკი ჭრილი 2-2		
დამკვეთი:	შპს " იუნიქს 2 "	
მისამართი:	ქ.თბილისი, იპოლიტოვ-ივანოვის ქ. № 10 (ნაკ. №01.11.05.029.214	
"CITY BUILDING" შპს არქიტექტურული სტუდია		
დირექტორი:	გ.როსტიაშვილი	
არქიტექტორი:	ა.ბინტური	
არქიტექტორი:	ი.ჯიჯეიშვილი	
მასშტაბი 1:200	ფურცელი A-3	01/07/2015

გ ბლოკი ჭრილი 3-3

მ. 1:100



ეტაპი: პროექტის შეთანხმება,მშენებლობის ნებართვა	
გ ბლოკი ჭრილი 3-3	
დამკვეთი:	შპს " იუნიქს 2 "
მისამართი:	ქ.თბილისი, იოლიტოვ-ივანოვის
"CITY BUILDING" შპს არქიტექტურული სტუდია	
დირექტორი:	გ.როსტიაშვილი
არქიტექტორი:	ა.გინტური
არქიტექტორი:	ი.ჯიჯიეიშვილი
მასშტაბი 1:200	ფურცელი