±0.00=475.60

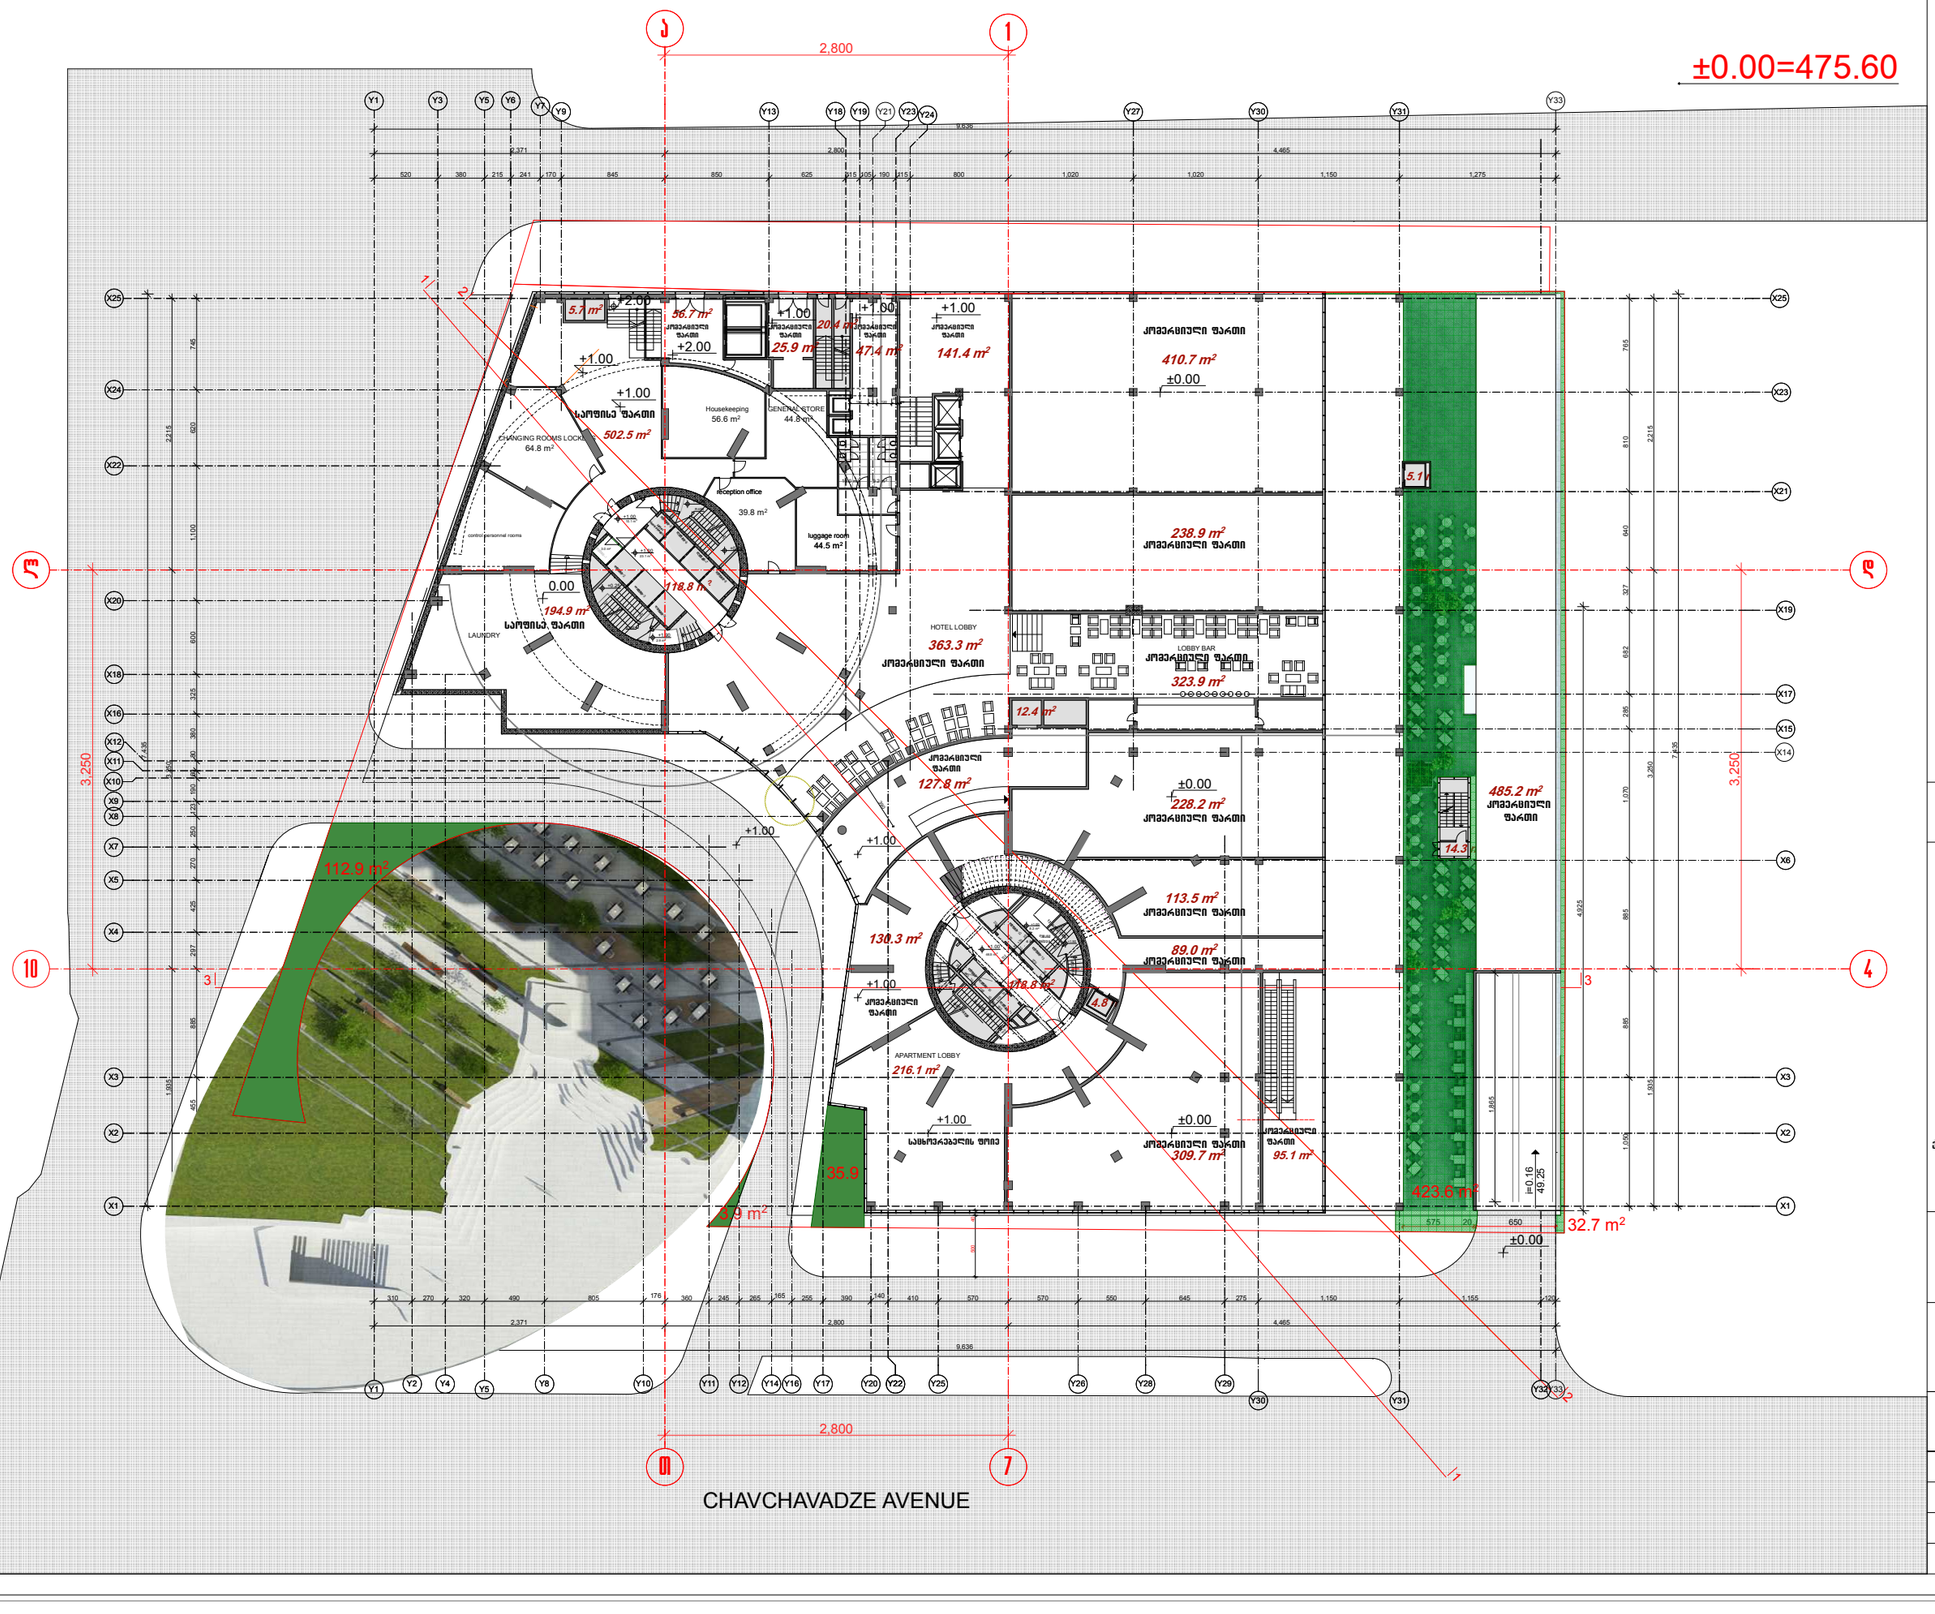


| | | |
|---|---|---|
| პრ. № | ნახ. № | A-3 |

## ᲛᲝᲛᲡᲐᲮᲣᲠᲔᲑᲘᲡ ᲤᲐᲠᲗᲘ

**5,945.2 m²**

**k¹ = 4,574.6 m²**

**k² = 3,671.9 m²**

**k³ = 609.0 m²**

პროექტის ავტორი

ᲐᲥᲡᲘᲚ

ქ. თბილისი. ყაზბეგის გამზირი №24

პროექტის დასახელება

ᲐᲥᲡᲘᲡ ᲛᲐᲦᲐᲖᲘᲐ

ნახაზის დასახელება

ᲡᲐᲠᲗᲣᲚᲘᲡ ᲒᲔᲒᲛᲐ 0.00 ᲜᲘᲨᲜᲘᲡᲗᲕᲘᲡ


ᲐᲥᲡᲘᲚ

ქ. თბილისი ყაზბეგის გამზირი №24
ტელ: (995 32) 24 17 18
Fax: (995 32) 24 17 17


მასშტაბი 1:500

| სტადია | ნახაზის ნომერი |
|---|---|
| პროექტი | |