fasadi 1-4

m 1:100



q. Tbilisi 2015w.	formati A3	damkveTi S.p.s. `m-5" 406102088 beJan mesxi 01014001787	mismarTi q.Tbilisi, winandlis q. #12 sak. 01.17.01.130.059	mravalbiniani sacxovrebeli saxli	TariRi 15.07.2015		direqtori	a.narekliSvili	
	m 1:100			naxazi	stadia	furceli	raodenoba	mT. arqiteqtori	a.narekliSvili	
								arqiteqtori	b. pakeliani	

fasadi C-A

m 1:100

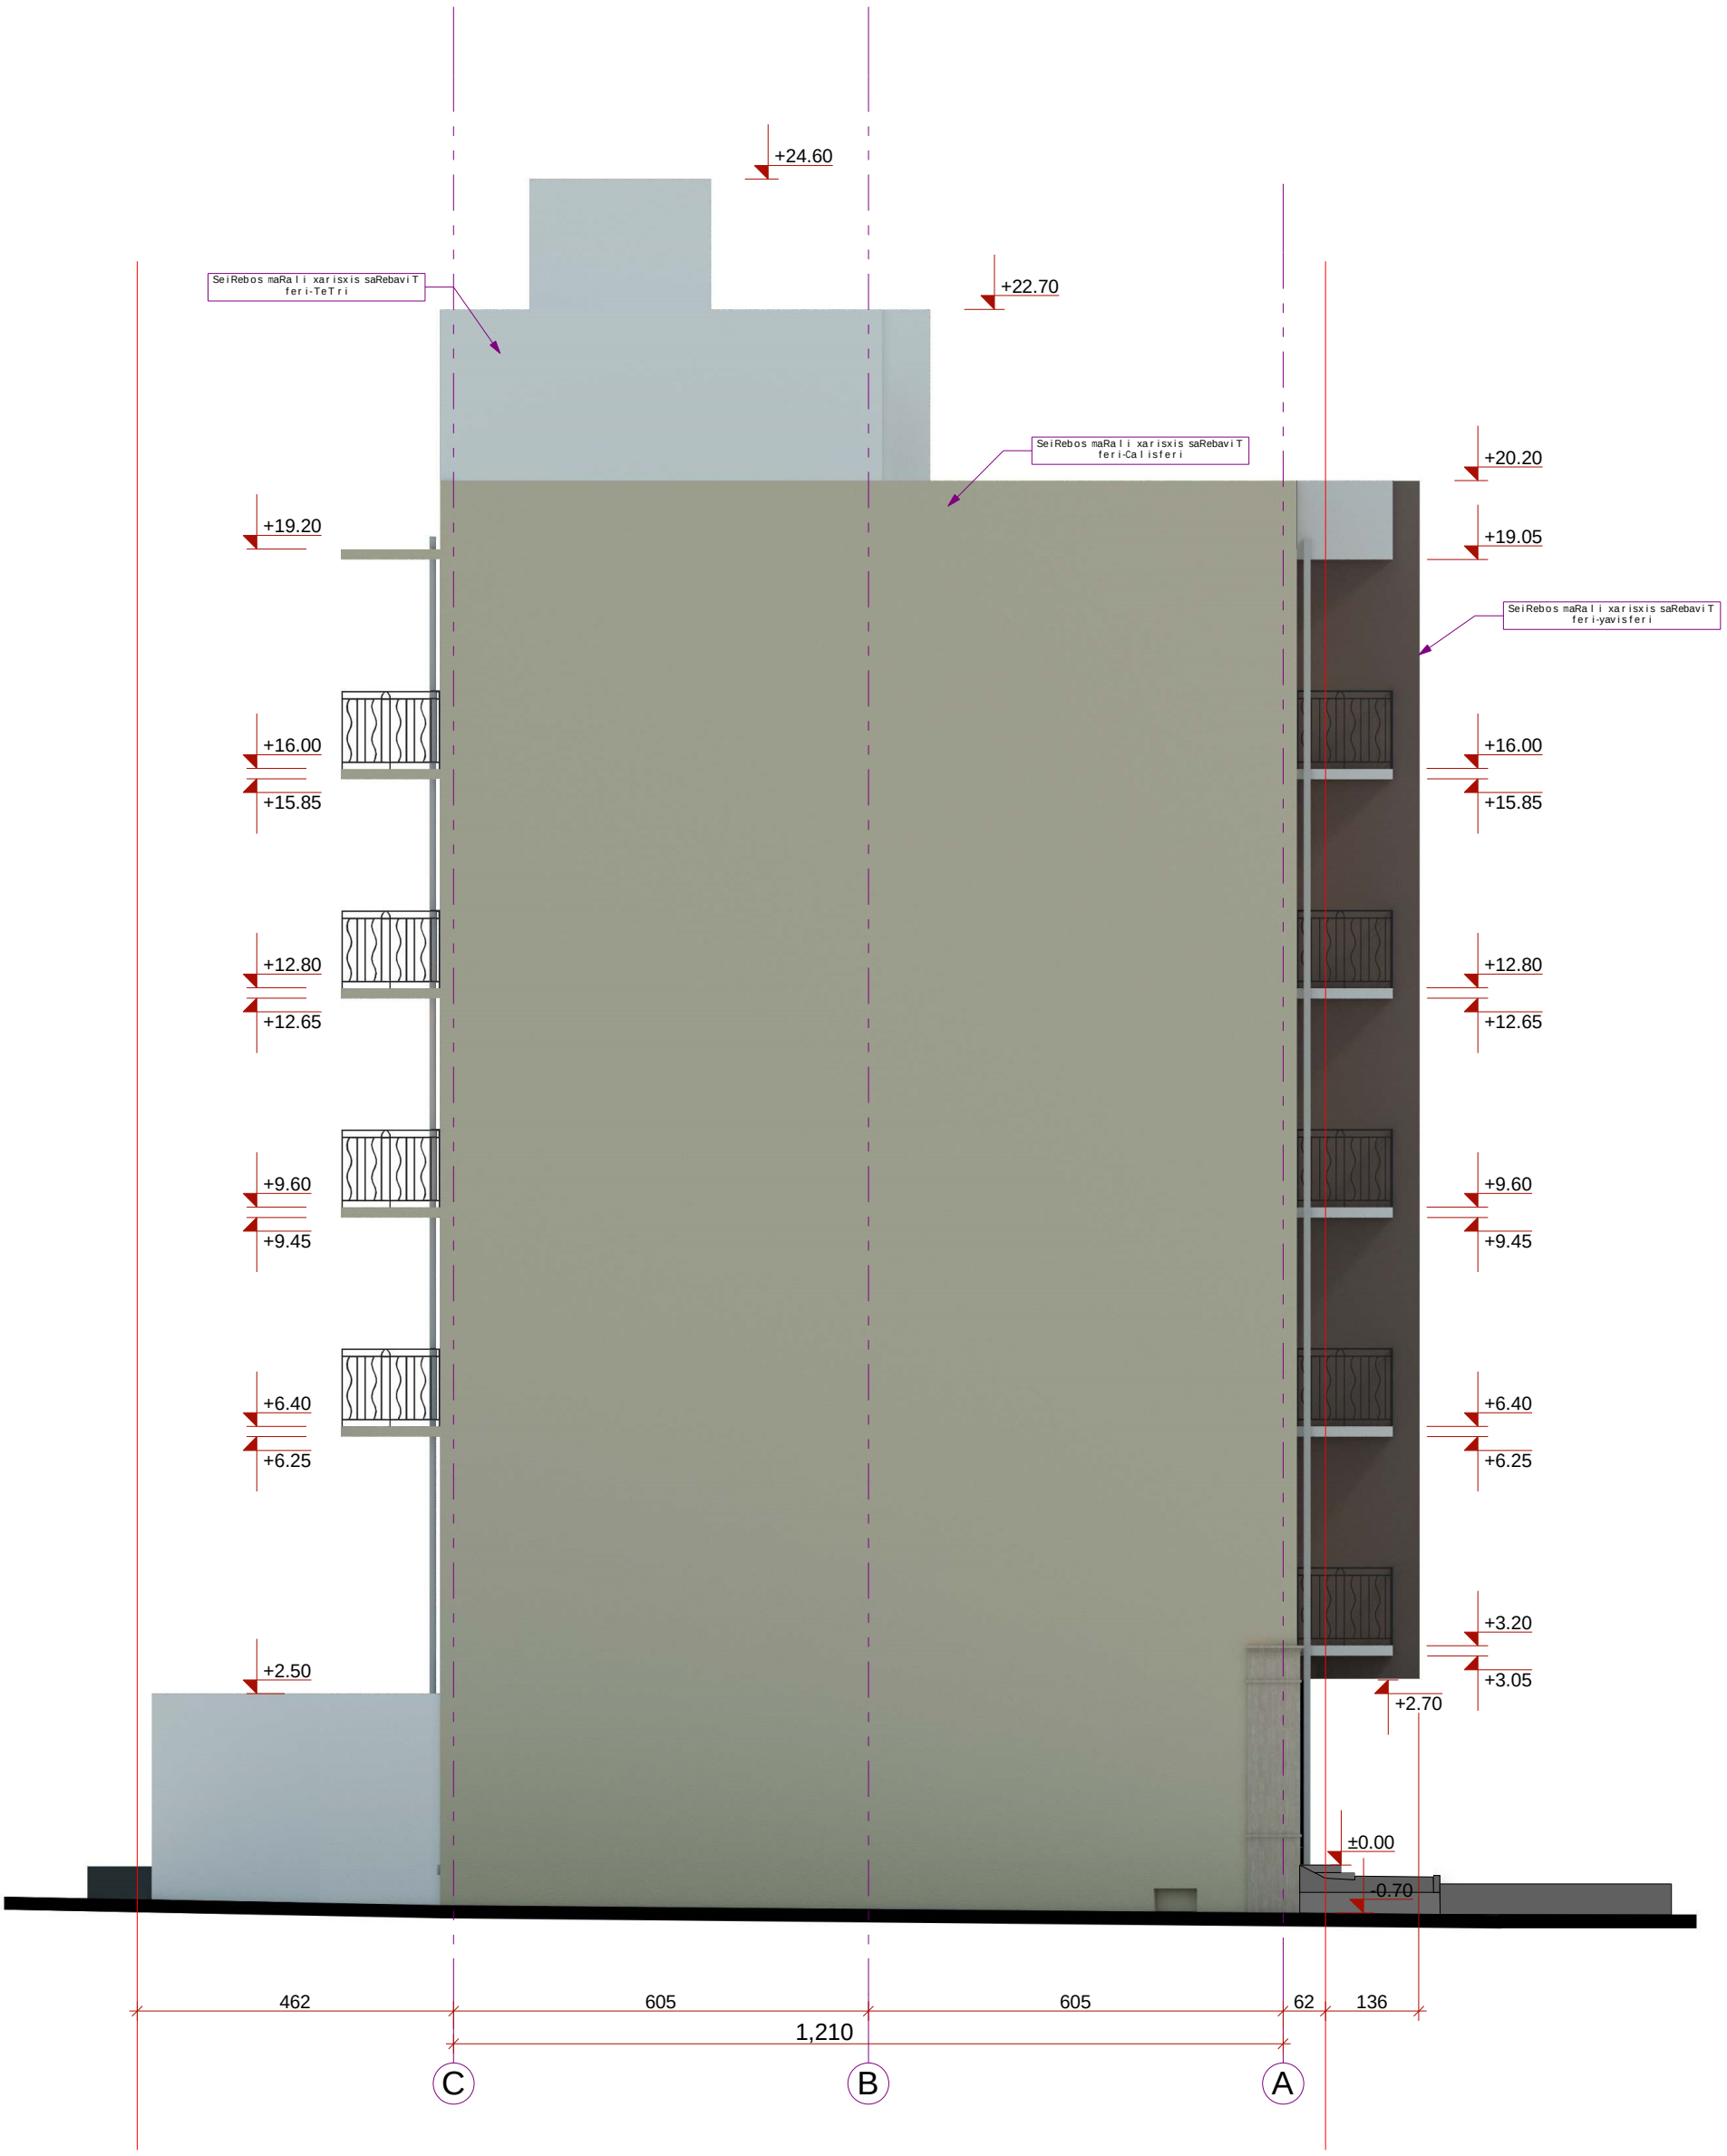

q. Tbilisi 2015w.	formati A3	damkveTi S.p.s. `m-5" 406102088 beJan mesxi 01014001787	mismarTi q.Tbilisi, winandlis q. #12 sak. 01.17.01.130.059	mravalbiniani sacxovrebeli saxli	TariRi 15.07.2015	direqtori	a.narekliSvili	
	m 1:100			naxazi	stadia / furceli / raodenoba	mT. arqiteqtori	a.narekliSvili	
						arqiteqtori	b. pakeliani	

fasadi 4-1

m 1:100



q. Tbilisi 2015w.	formati A3	damkveTi S.p.s. `m-5" 406102088 beJan mesxi 01014001787	mismarTi q.Tbilisi, winandlis q. #12 sak. 01.17.01.130.059	mravalbiniani sacxovrebeli saxli	TariRi 15.07.2015	direqtori	a.narekliSvili	
	m 1:100			naxazi	stadia / furceli / raodenoba	mT. arqiteqtori	a.narekliSvili	
						arqiteqtori	b. pakeliani	

fasadi A-C

m 1:100

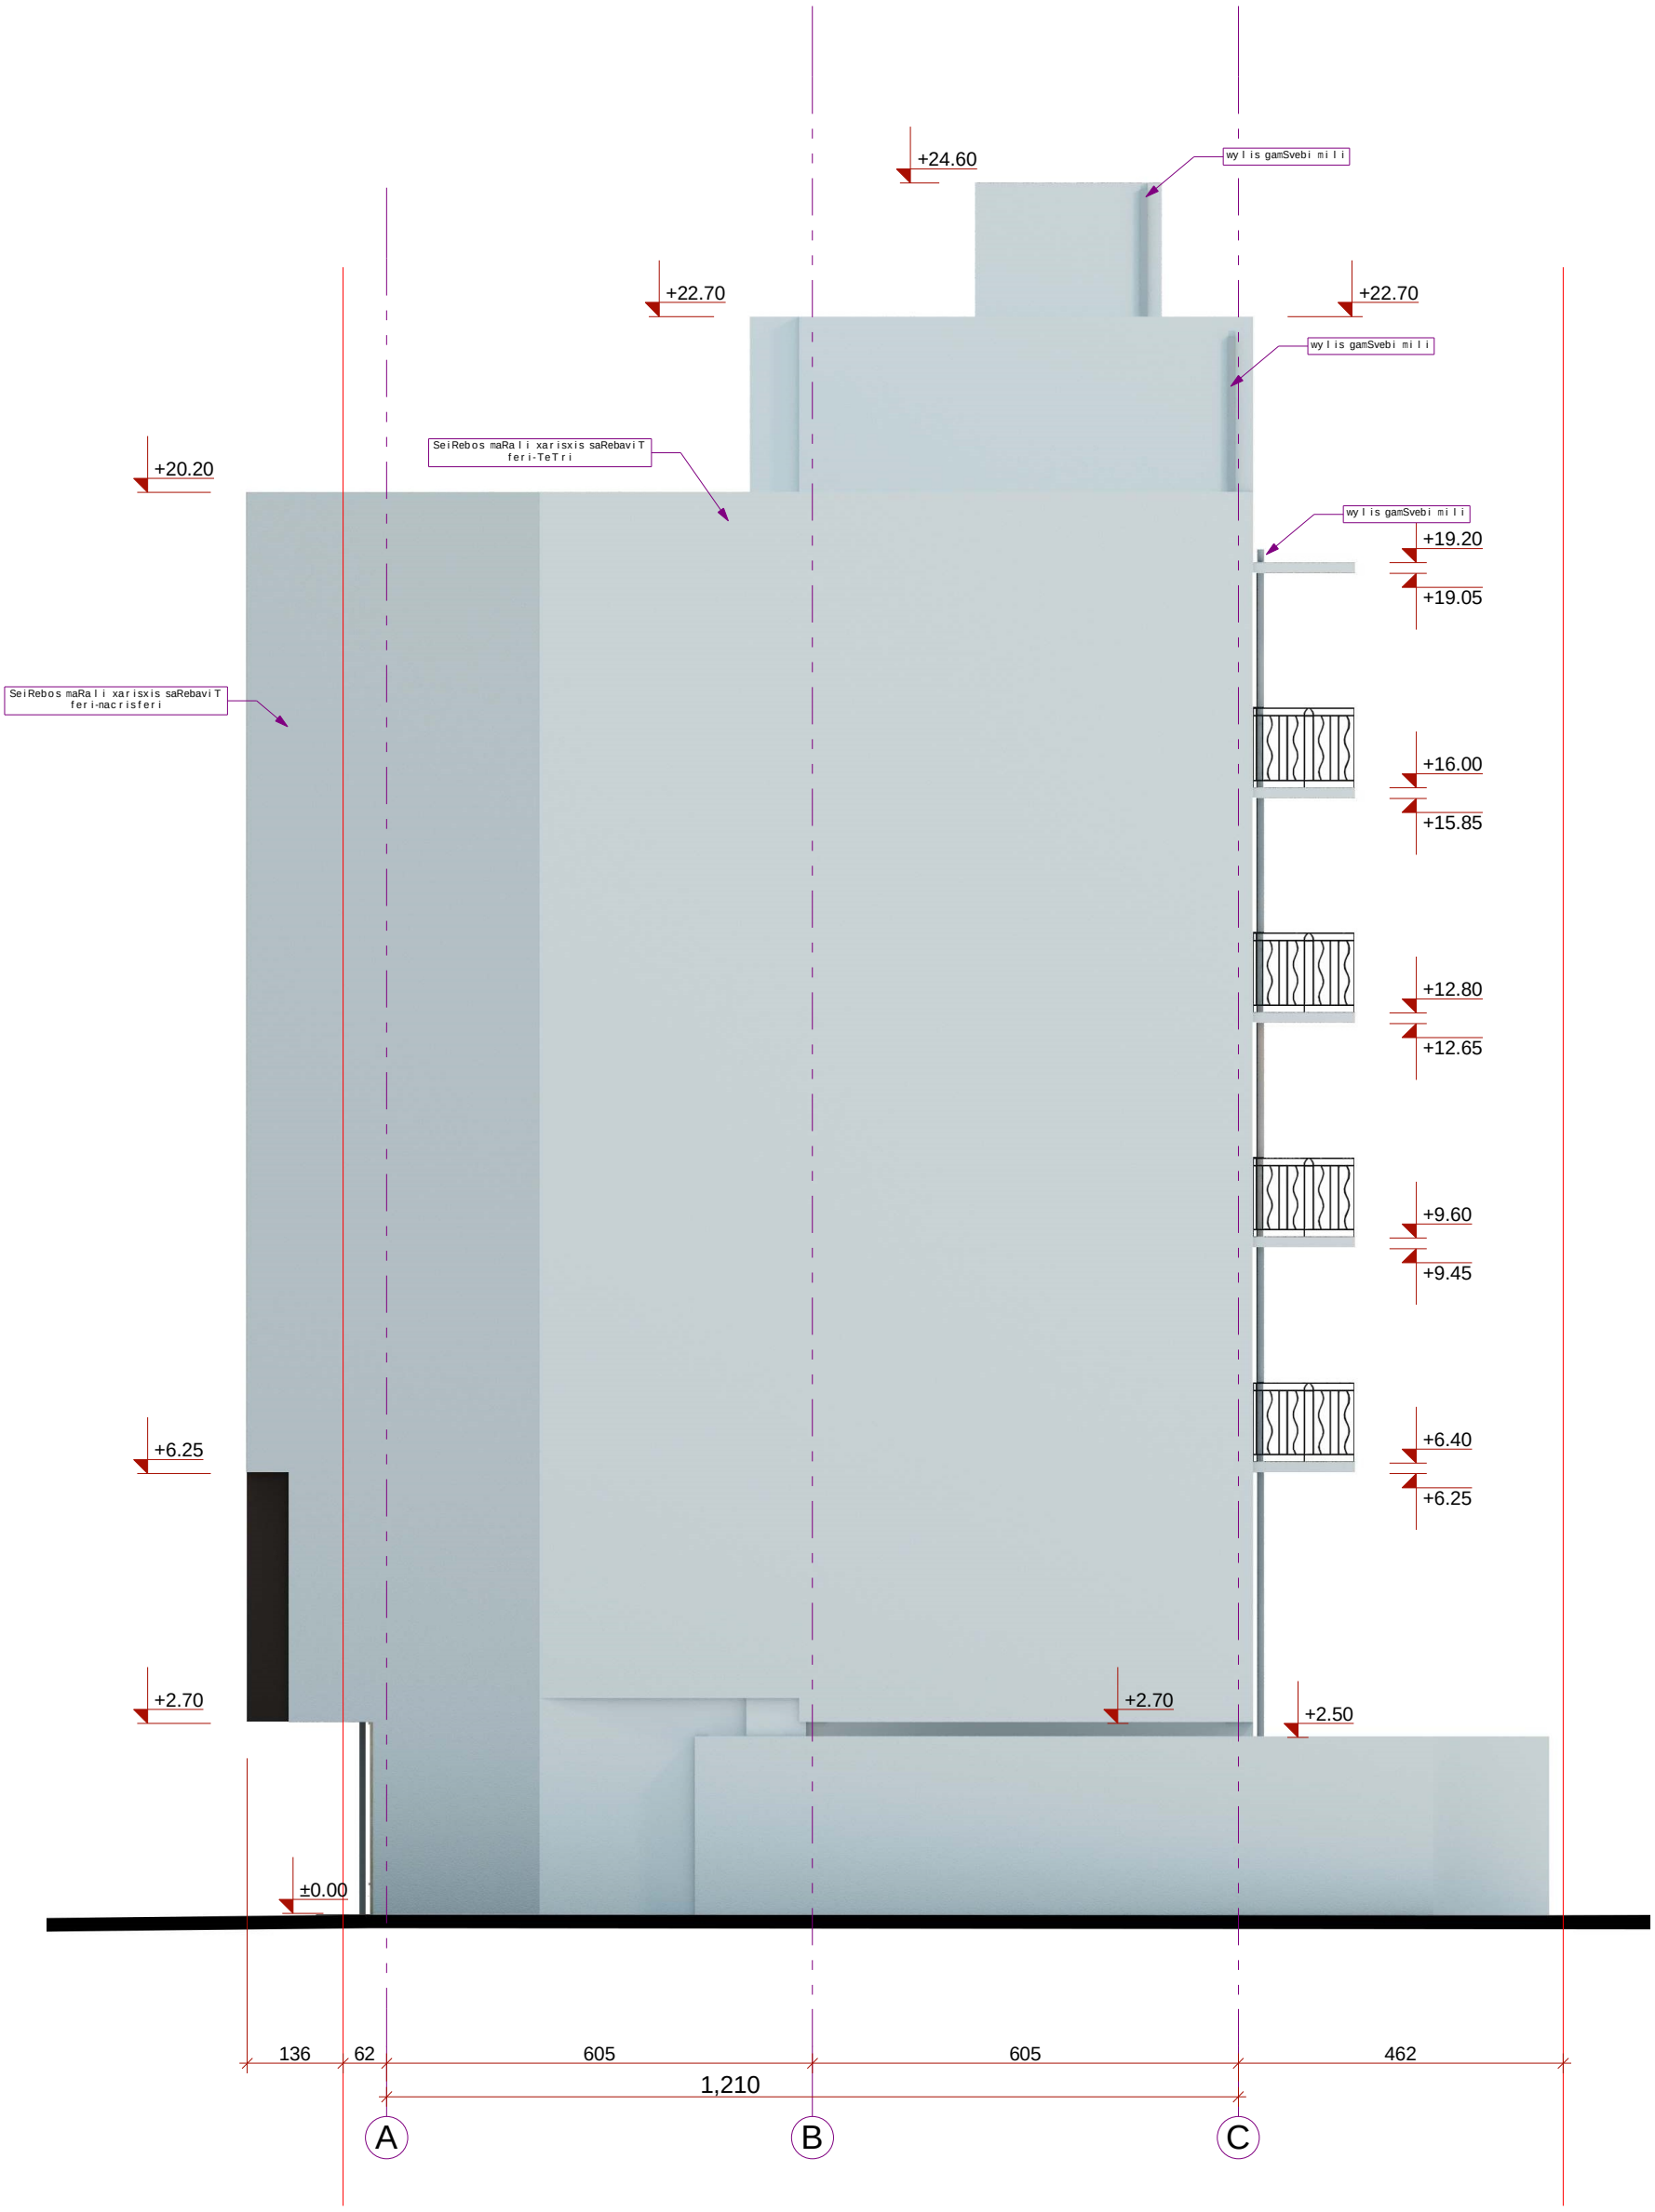

q. Tbilisi 2015w.	formati A3	damkveTi S.p.s. `m-5" 406102088 beJan mesxi 01014001787	mismarTi q.Tbilisi, winandlis q. #12 sak. 01.17.01.130.059	mravalbiniani sacxovrebeli saxli	TariRi 15.07.2015	direqtori	a.narekliSvili	
	m 1:100			naxazi	stadia / furceli / raodenoba	mT. arqiteqtori	a.narekliSvili	
						arqiteqtori	b. pakeliani	