

სიმაღლის სხივის განმსაზღვრელი სქემა


C
4626050
4626000
483500
433.45
433.31
433.19
433.48
432.81
430.39
432.46
432.64
432.71
432.85
432.99
432.95
431.87
433.23
433.01
432.94
433.18
433.02
433.04
433.30
432.10
431.30
433.26
433.11
433.31
433.23
433.38
433.22
433.36
434.06
433.80
433.81
433.65
433.83
433.91
434.21
434.62
434.05
434.19
433.85
433.82
434.91
431.90
433.91
433.55
433.46
433.05
433.25
433.77
432.67
433.03
433.26
433.25
432.73
432.58
433.86
434.05
432.70
432.71
432.72
432.96
434.14
432.96
432.40
432.91
432.65
432.57
432.90
433.00
433.20
433.26
433.59
434.30
434.28
433.01
433.77
433.25
433.74
434.07
434.63
436.25
433.92
434.02
433.12
433.83
433.13
433.70
433.95
436.14
438.28
440.03
440.77
440.57
440.83
440.67
439.37
440.38
440.92
441.14
440.95
441.07
441.10
440.53
439.88
436.26
436.00
435.70
436.11
437.
440.47
440.45
437.98
438.74
435.53
435.56
440.65
440.73
ბეტონის ბიორკის ძირიდან ბაზამდე --1
ბეტონის ბიორკის ძირიდან ბაზამდე --1
ბეტონის ბიორკის ძირიდან ბაზამდე --1
ბეტონის ბიორკის ძირიდან ბაზამდე --1
d=1000 ბეტონი
d=1000 ბეტონი
ასფალტი
ნაფსკნი
ბაქნის ზედაპირი
ბაქნის ზედაპირი
ბაქნის ზედაპირ

სიმაღლის განმსაზღვრელი სხივის ჭრილი — 1

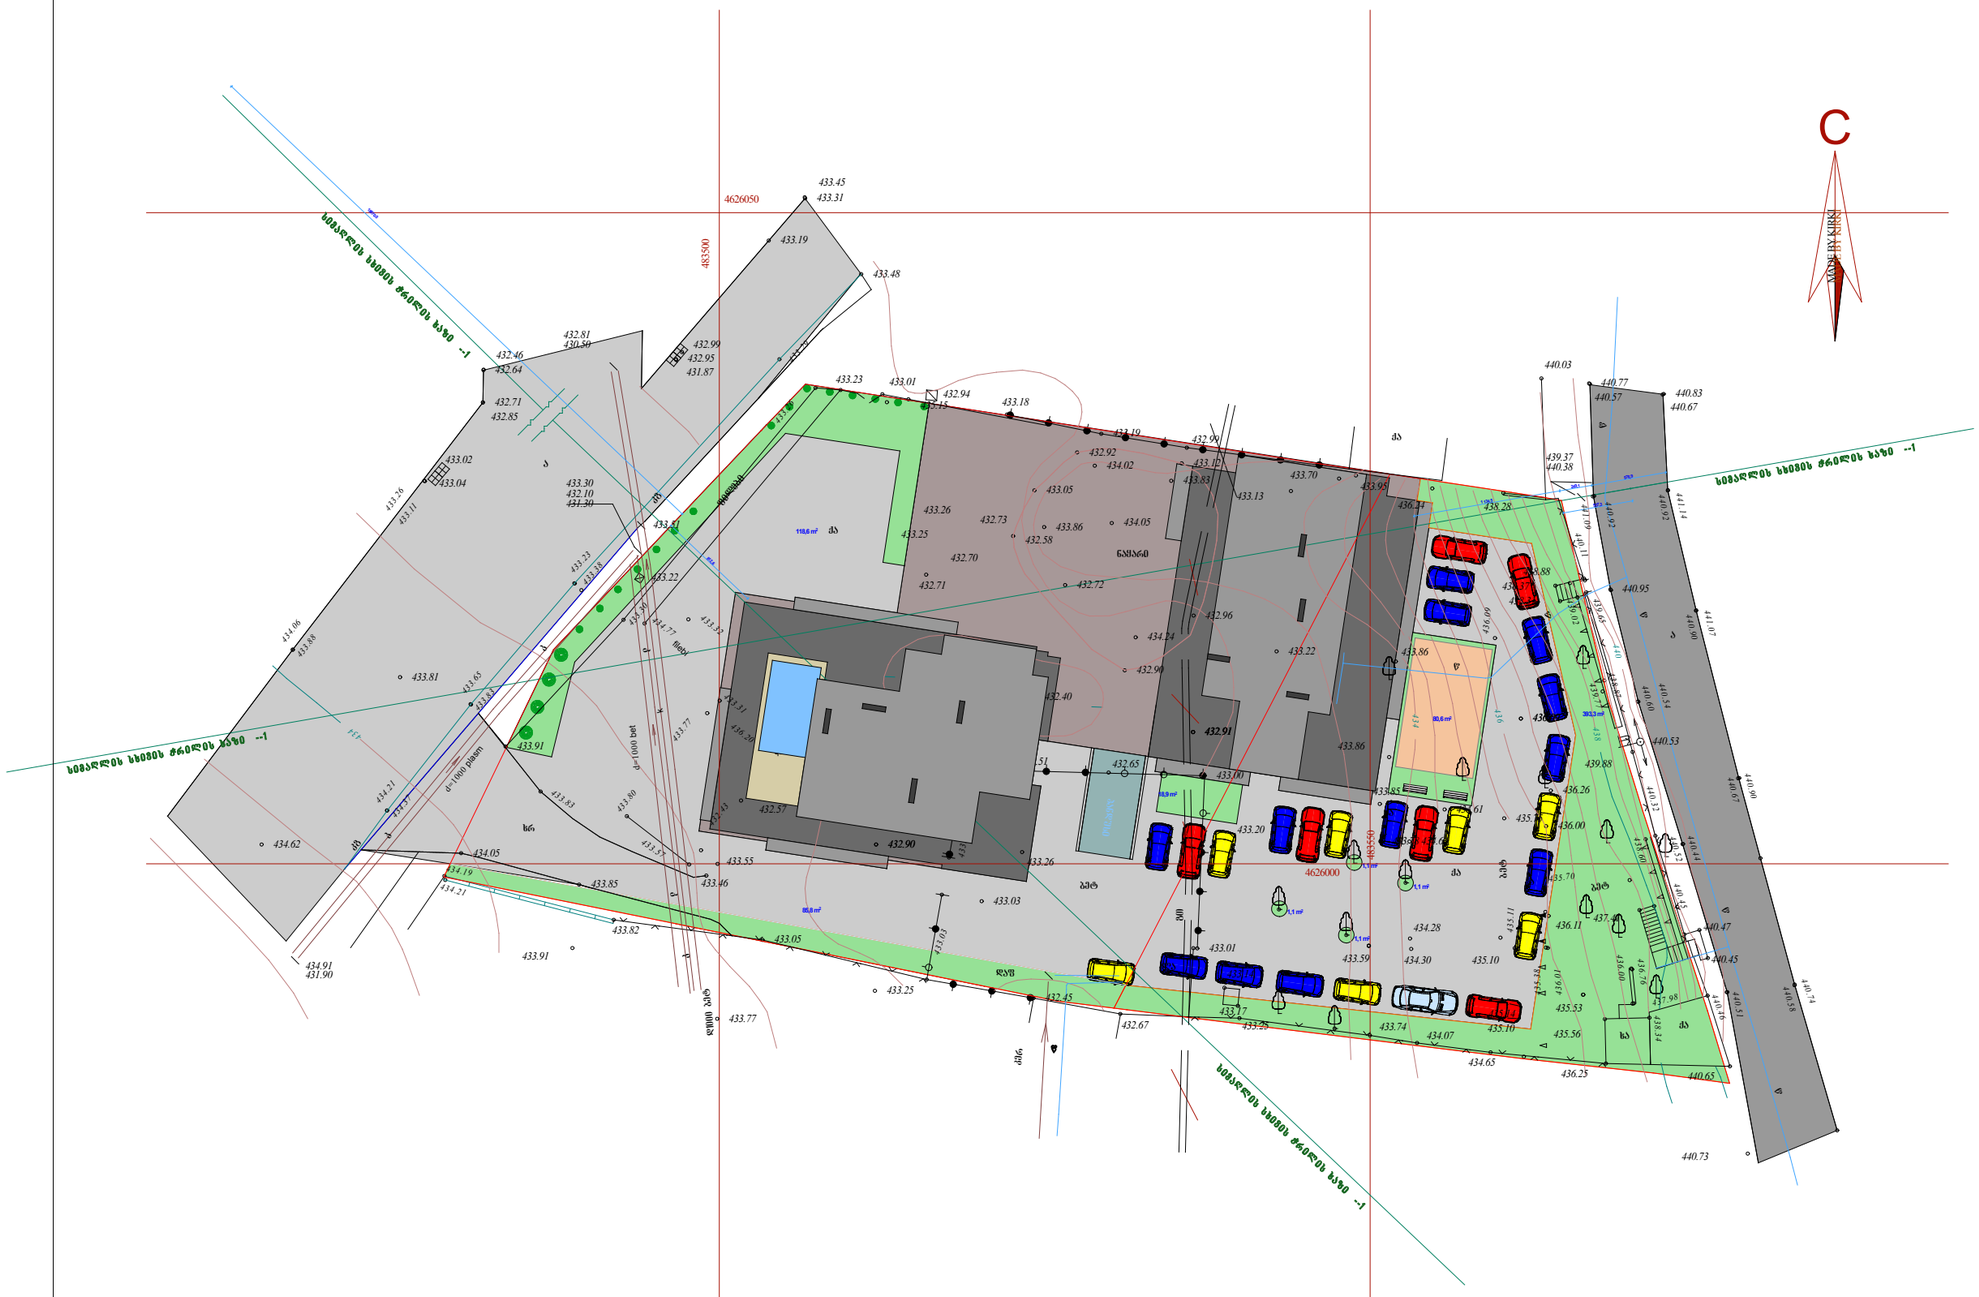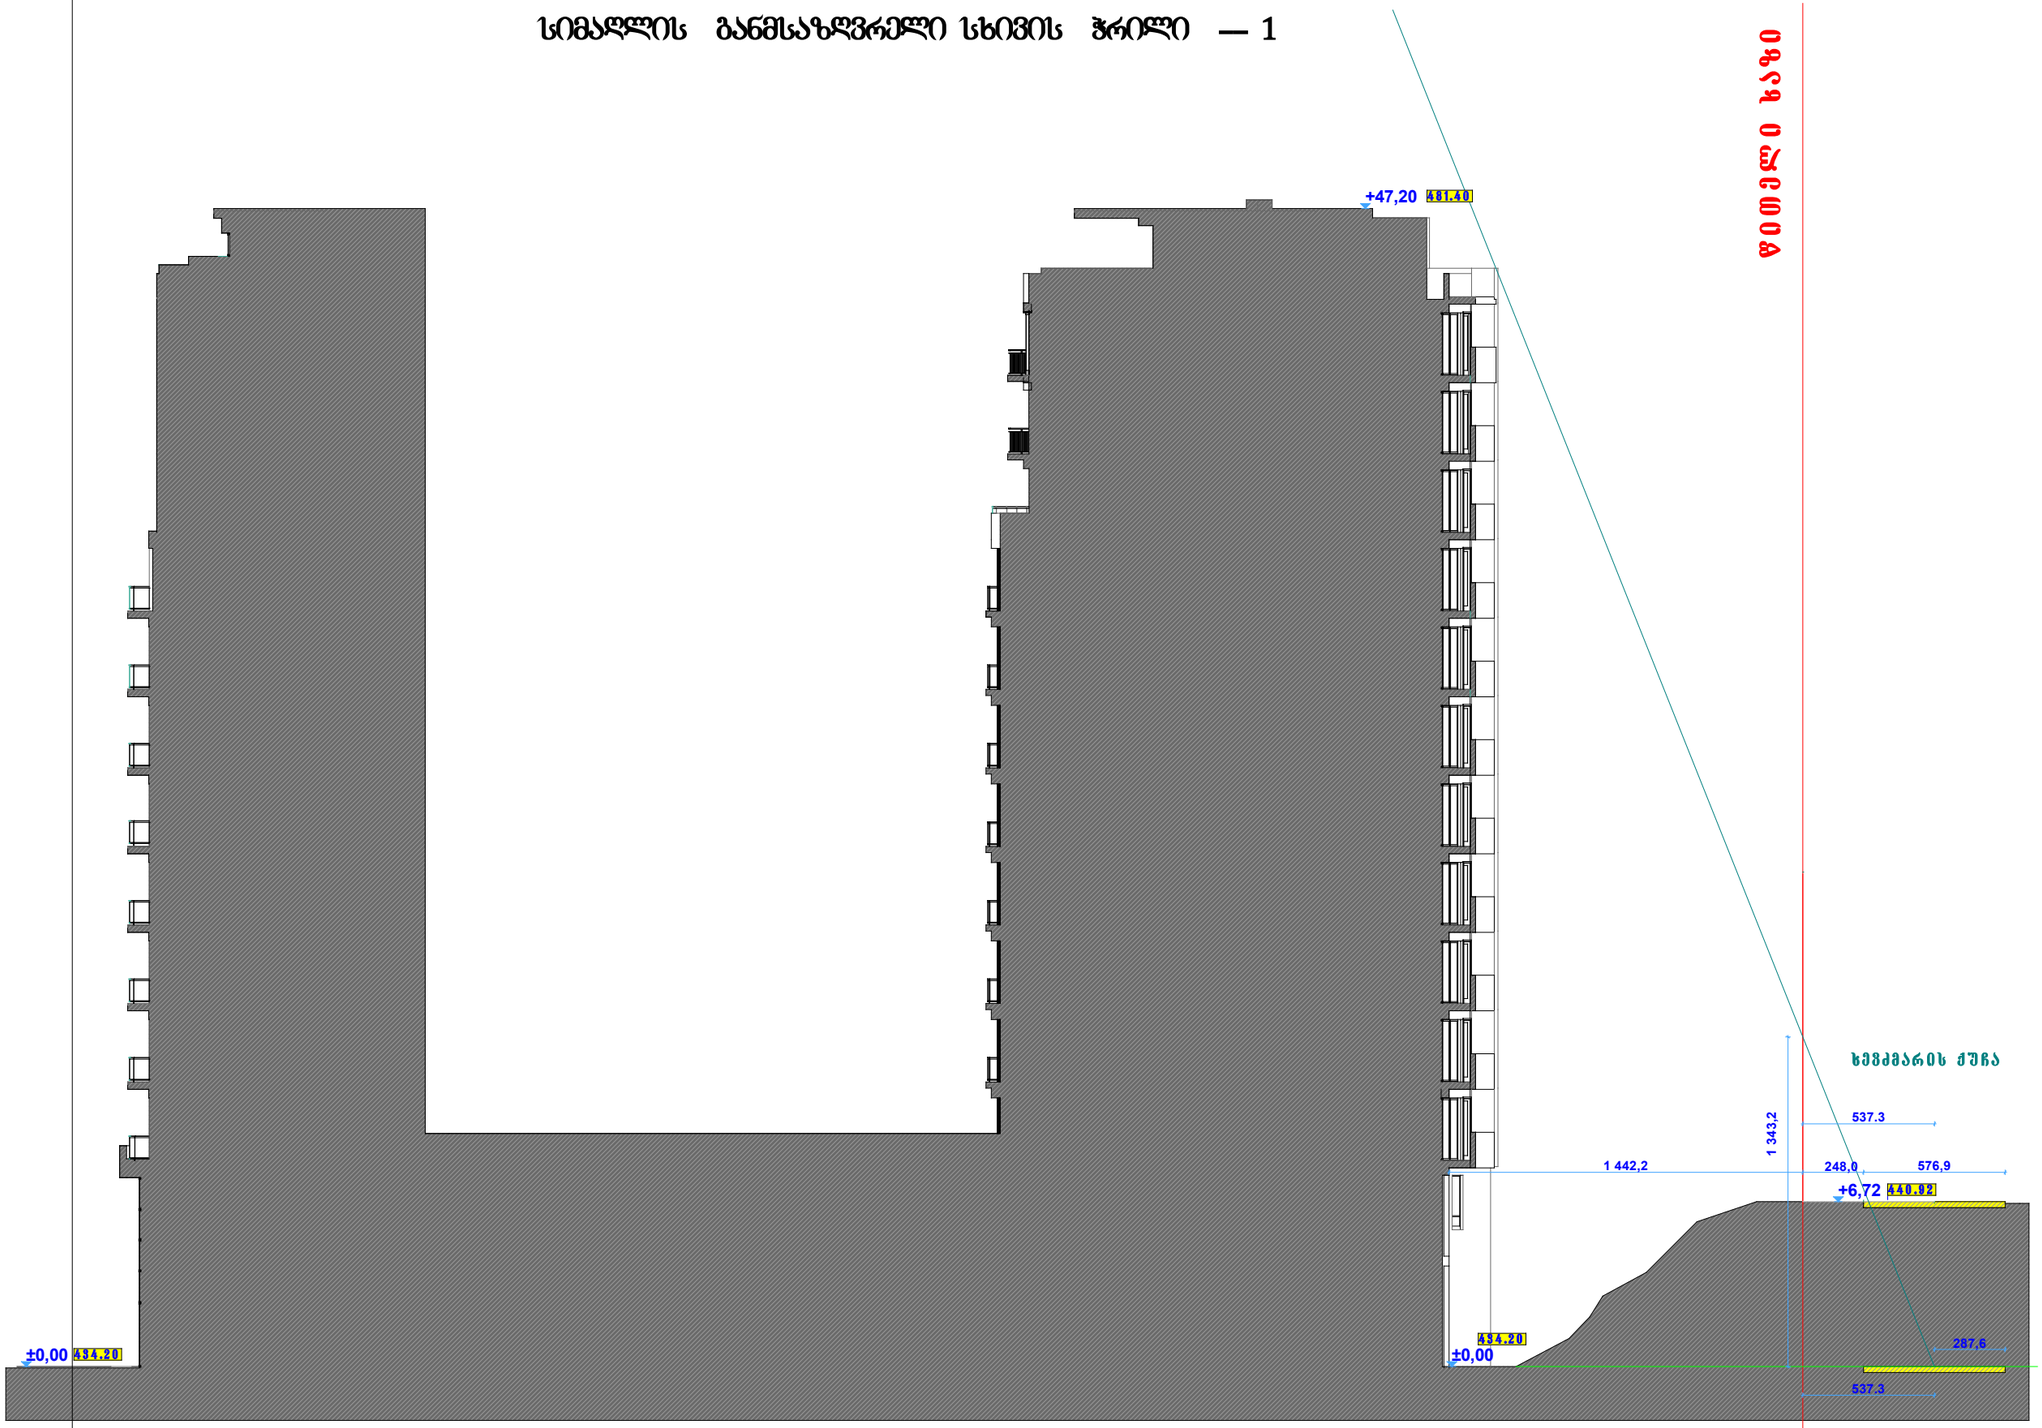

ფორმატი A3	თბილისი 2015 წ.

შენიშვნები

±0,00 = 434,20

434.20 - აბსოლიტური ნიშნული

±0,00 - საპროექტო ნიშნული

წითელი ხაზი
ტერიტორიის კონტური



შ.პ.ს. „ემ დი ჯგუფი„

დირექტორი დავით ბერულავა		დამკვეთი			
პრ არქიტექტორი დავით ბერულავა		მოქ. დავით მქავანაძე			
პრ არქიტექტორი გეგი ვიბლიანი		თარიღი 2015	სტადია პ პ	ფურცლები	


ქ.თბილისი ზღვძმარის ქუჩა 33/35

სიმაღლის სხივის განმსაზღვრელი სქემა

სიმაღლის განმსაზღვრელი სხივის ჭრილი — 1

მაშტაბი: 1 : 250

სიმაღლის განმსაზღვრელი სხივის ჭრილი — 2

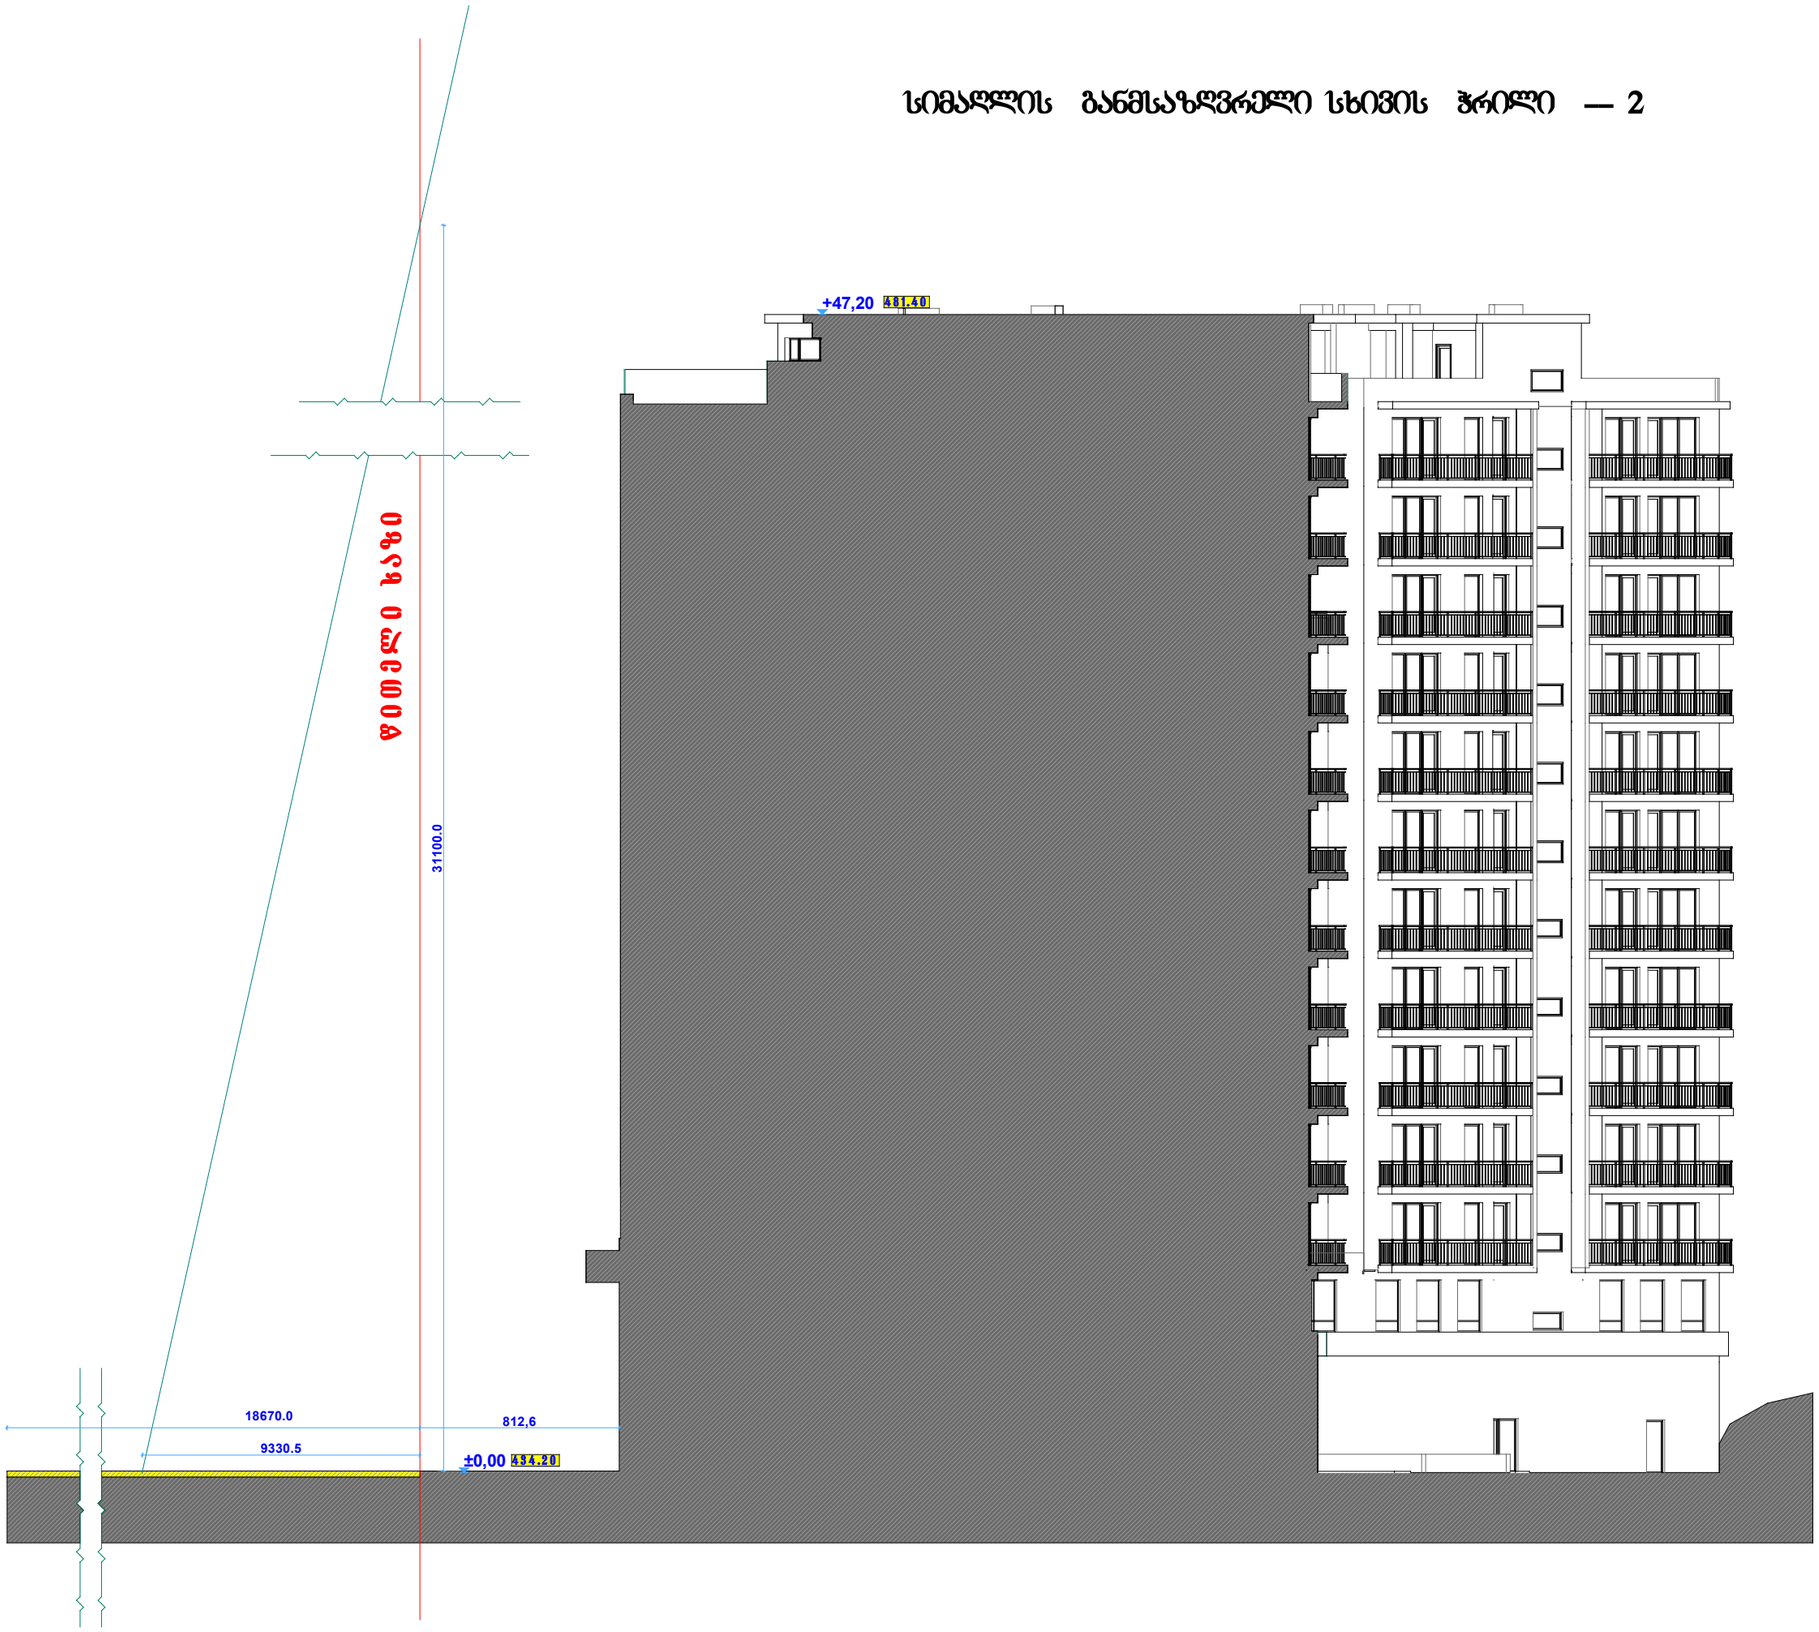

ფორმატი A3	თბილისი 2015 წ.

შენიშვნები

±0,00 = 434,20

434.20 - აბსოლიტური ნიშნული

±0,00 - საპროექტო ნიშნული

წითელი ხაზი
ტერიტორიის კონტური



შ.პ.ს. „ემ დი ჯგუფი„

დირექტორი დავით ბერულავა		დამკვეთი			
პრ არქიტექტორი დავით ბერულავა		მოქ. დავით მშვანაძე			
პრ არქიტექტორი გევი ვიბლიანი		თარიღი 2015	სტადია მ პ	ფურცლები	

თბილისი ხევძმარის ქუჩა 33/35

სიმაღლის სხივის განმსაზღვრელი სქემა

სიმაღლის განმსაზღვრელი სხივის ჭრილი — 2	მასშტაბი: 1 : 250