
გეგმა -8.10 ნიშნულზე
მ. - 1:100

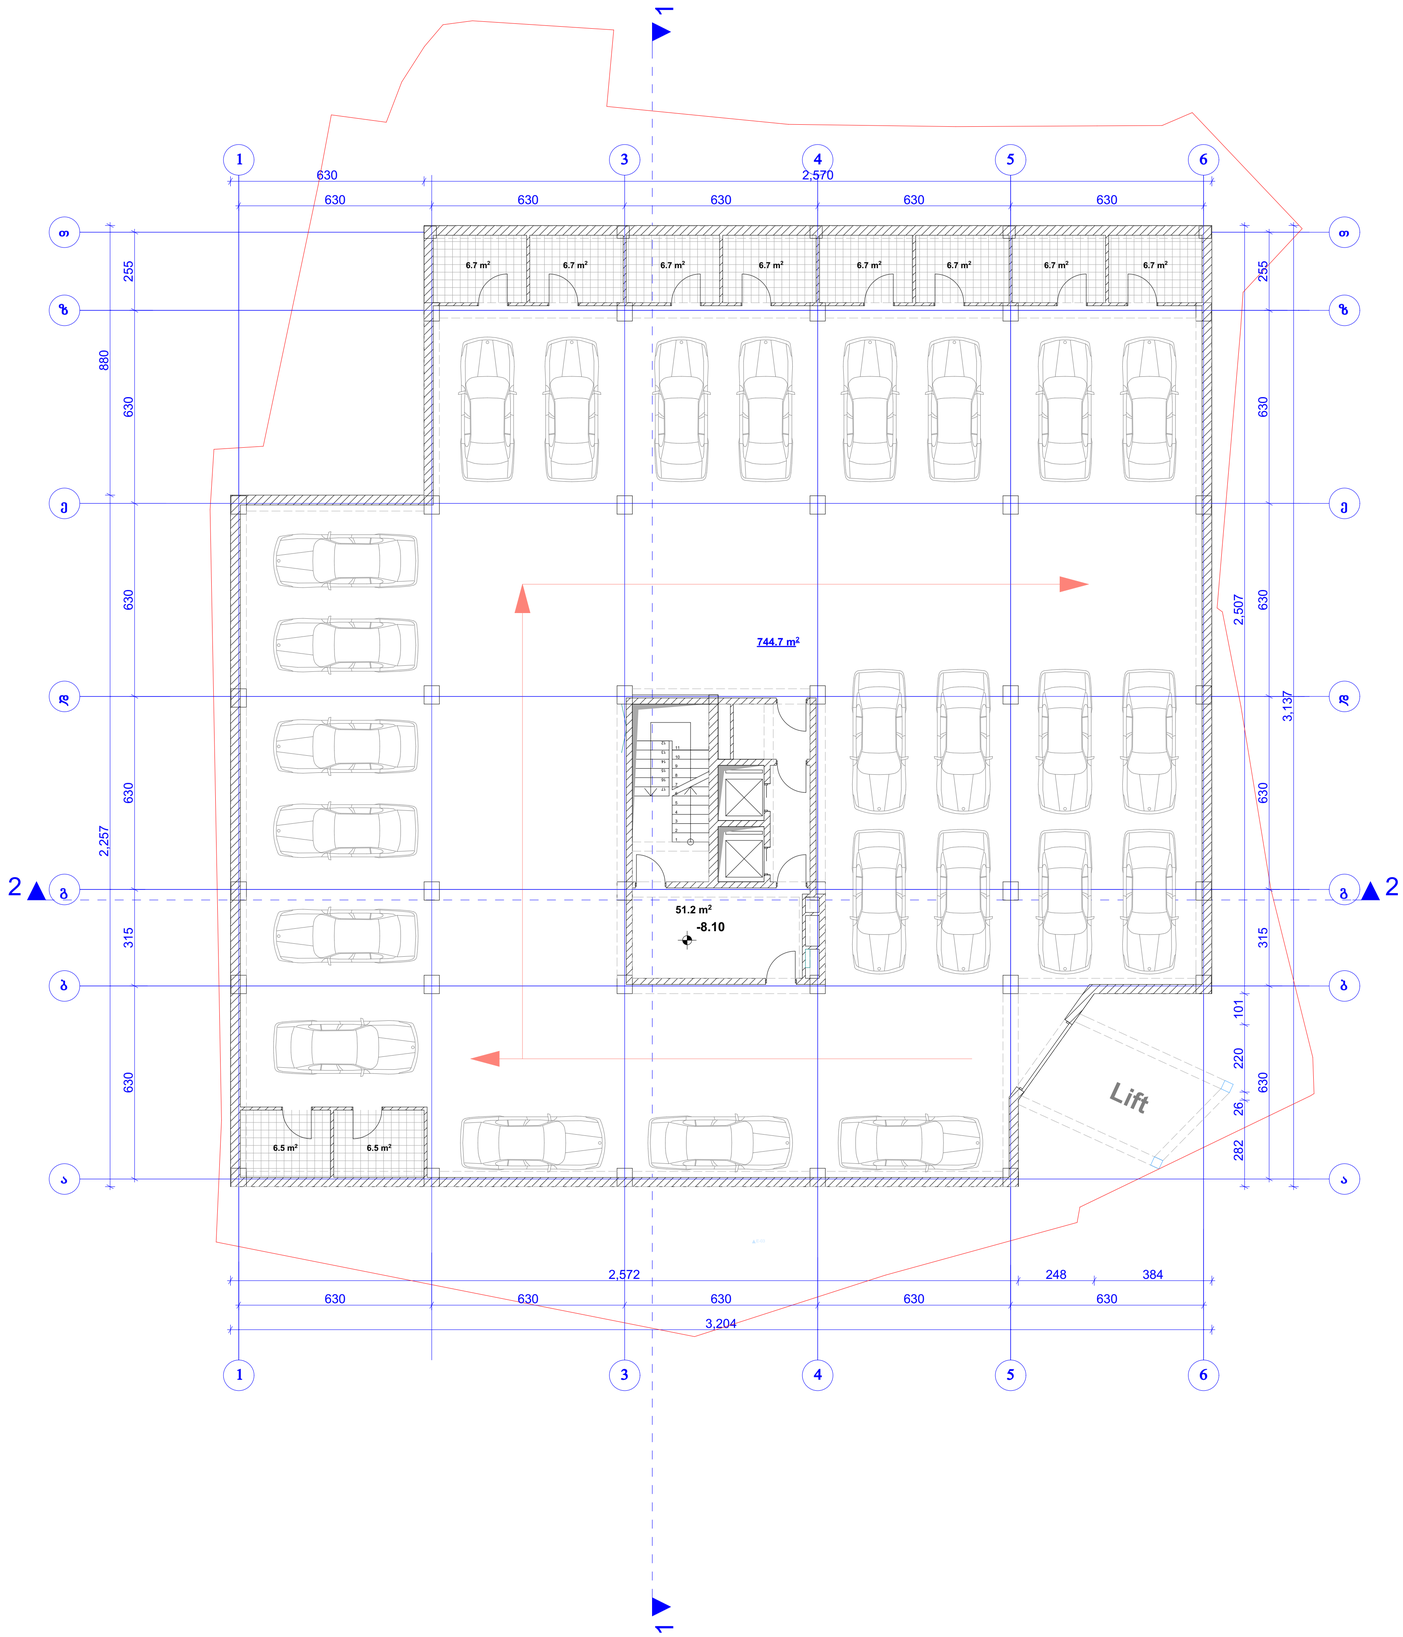

ფორმატი A-1 | თბილისი 2015 წ.

ექსპლიკაცია:

სადარბაზო - 51.2 მ²

ავტოფარეხი - 744.7 მ²


დამხმარე - 66.6 მ²

პირობითი ნიშნები

წითელი ხაზი

ღერძის ხაზი

ჭრილის მაჩვენებელი

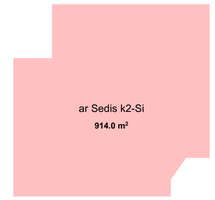

შენიშვნები:

პროექტში ცვლილებები შეთანხმებული უნდა იქნეს პროექტის ავტორთან და მერიის საქალაქო სამსახურთან.

პროექტის სახელწოდება


ქ. თბილისი, ქუჩა მარაბდა, N 33

მრავალბინიანი საცხოვრებელი სახლის პროექტი

შპს "ლ.ლ. და კომპანია"

თანამდებობა	გვარი	ხელმოწერა
დირექტორი	მ. ლოსაბერძე	
პრ. ავტორი	დ. ლოსაბერიძე	
პრ. ავტორი	რ. ტყემალაძე	
მასშტაბი	1:100	გეგმა -8.10 ნიშნულზე
თარიღი	23.09.2013	
სტადია		ფურცლები / ფურცელი
პროექტი		

გეგმა -5.40 ნიშნულზე
მ. - 1:100

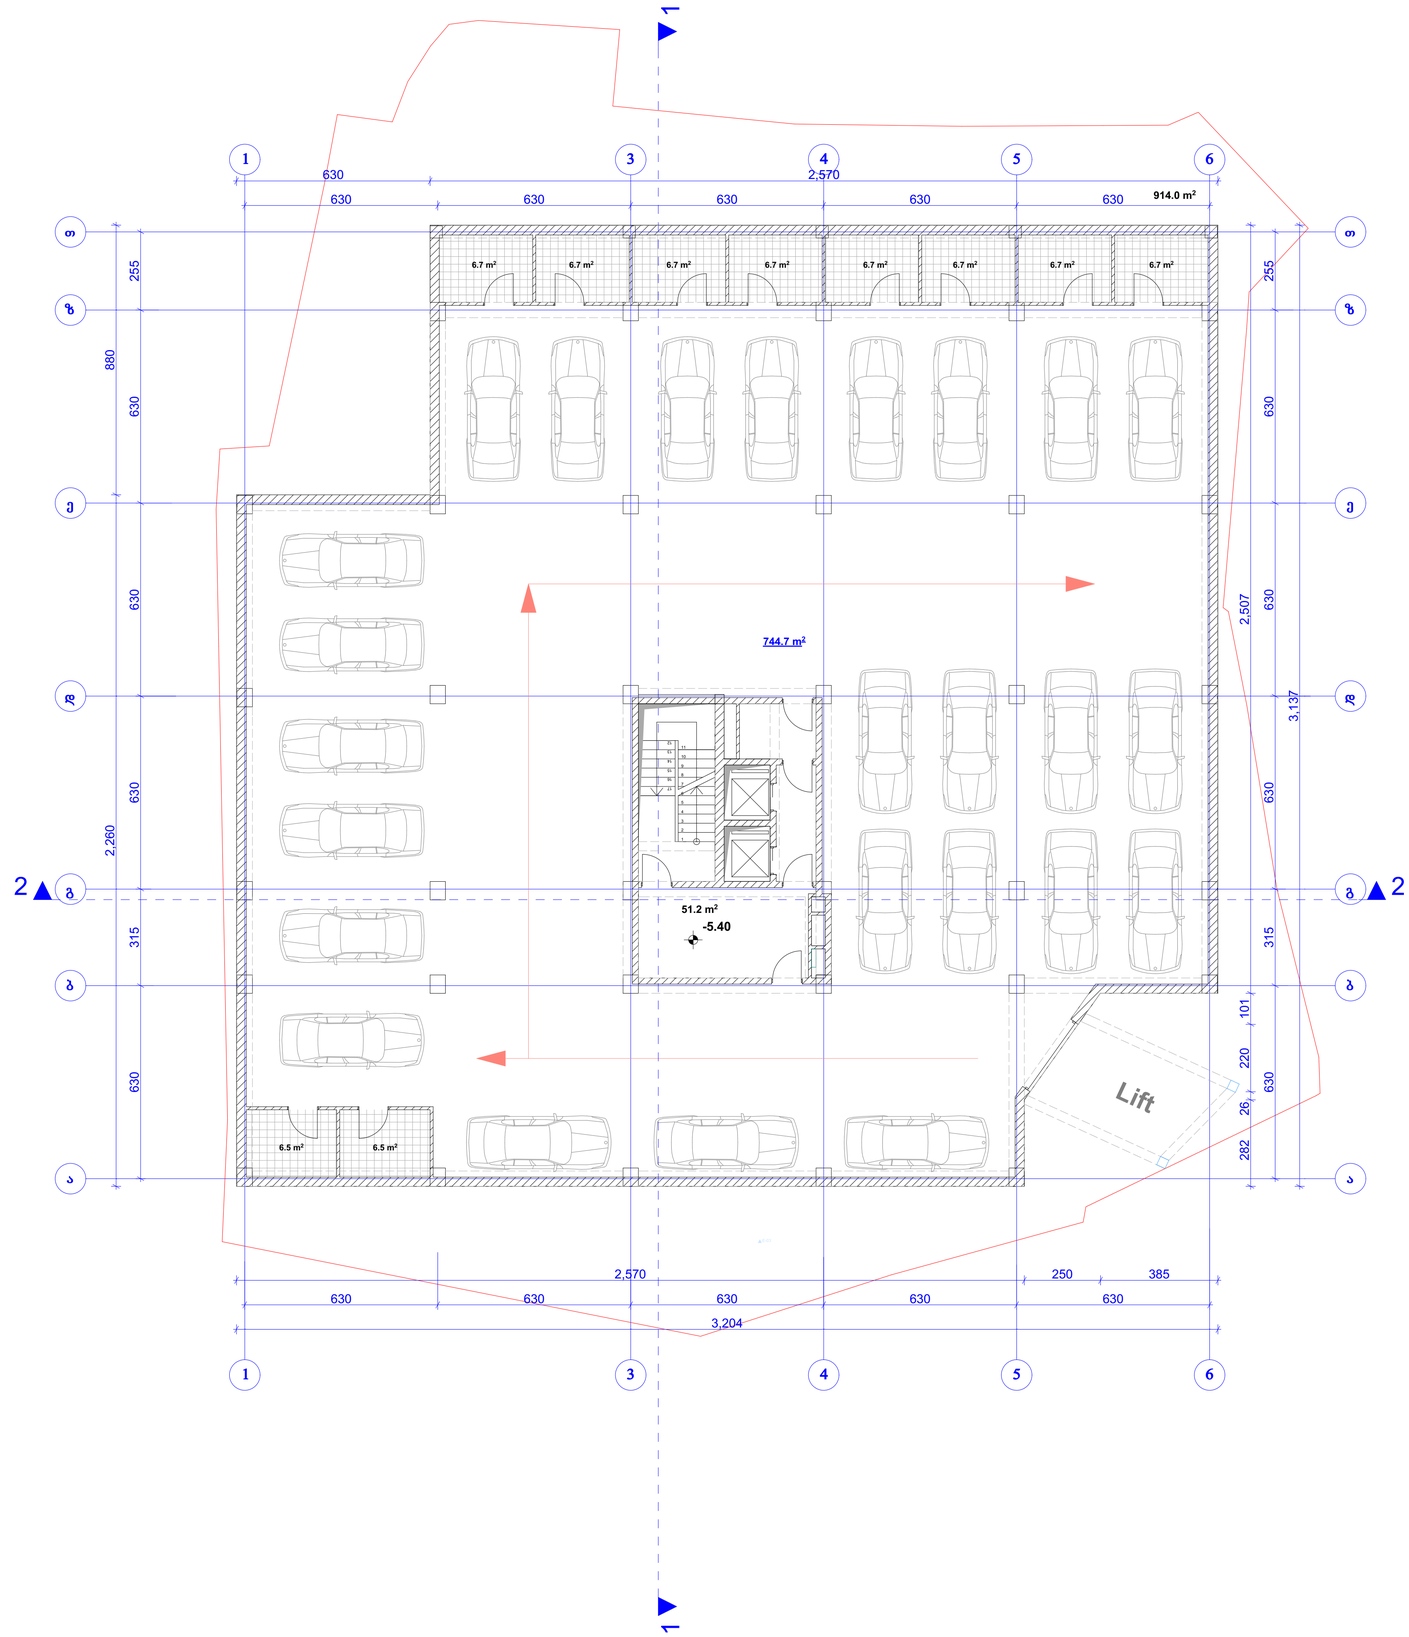

ფორმატი A-1

თბილისი 2015 წ.

ექსპლიკაცია:

სადარბაზო - 51.2 მ²

ავტოფარეხი - 744.7 მ²


დამხმარე - 66.6 მ²

პირობითი ნიშნები

წითელი ხაზი

ღერძის ხაზი

ჭრილის მაჩვენებელი

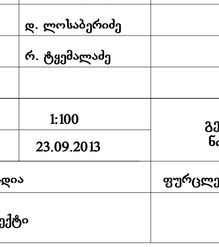

შენიშვნები:

პროექტში ცვლილებები შეთანხმებული უნდა იქნეს პროექტის ავტორთან და მერიის საქალაქო სამსახურთან.

პროექტის სახელწოდება


ქ. თბილისი, ჭუჭა მარაბდა, N 33

მრავალბინიანი საცხოვრებელი სახლის პროექტი

შპს "ლ.ლ. და კომპანია"

თანამდებობა	გვარი	ხელმოწერა
დირექტორი	მ. ლოსაბერძე	
პრ. ავტორი	დ. ლოსაბერიძე	
პრ. ავტორი	რ. ტყემალაძე	
მასშტაბი	1:100	გეგმა -5.40 ნიშნულზე
თარიღი	23.09.2013	
სტადია		ფურცლები / ფურცელი
პროექტი		

გეგმა -2.70 ნიშნულზე
მ. - 1:100

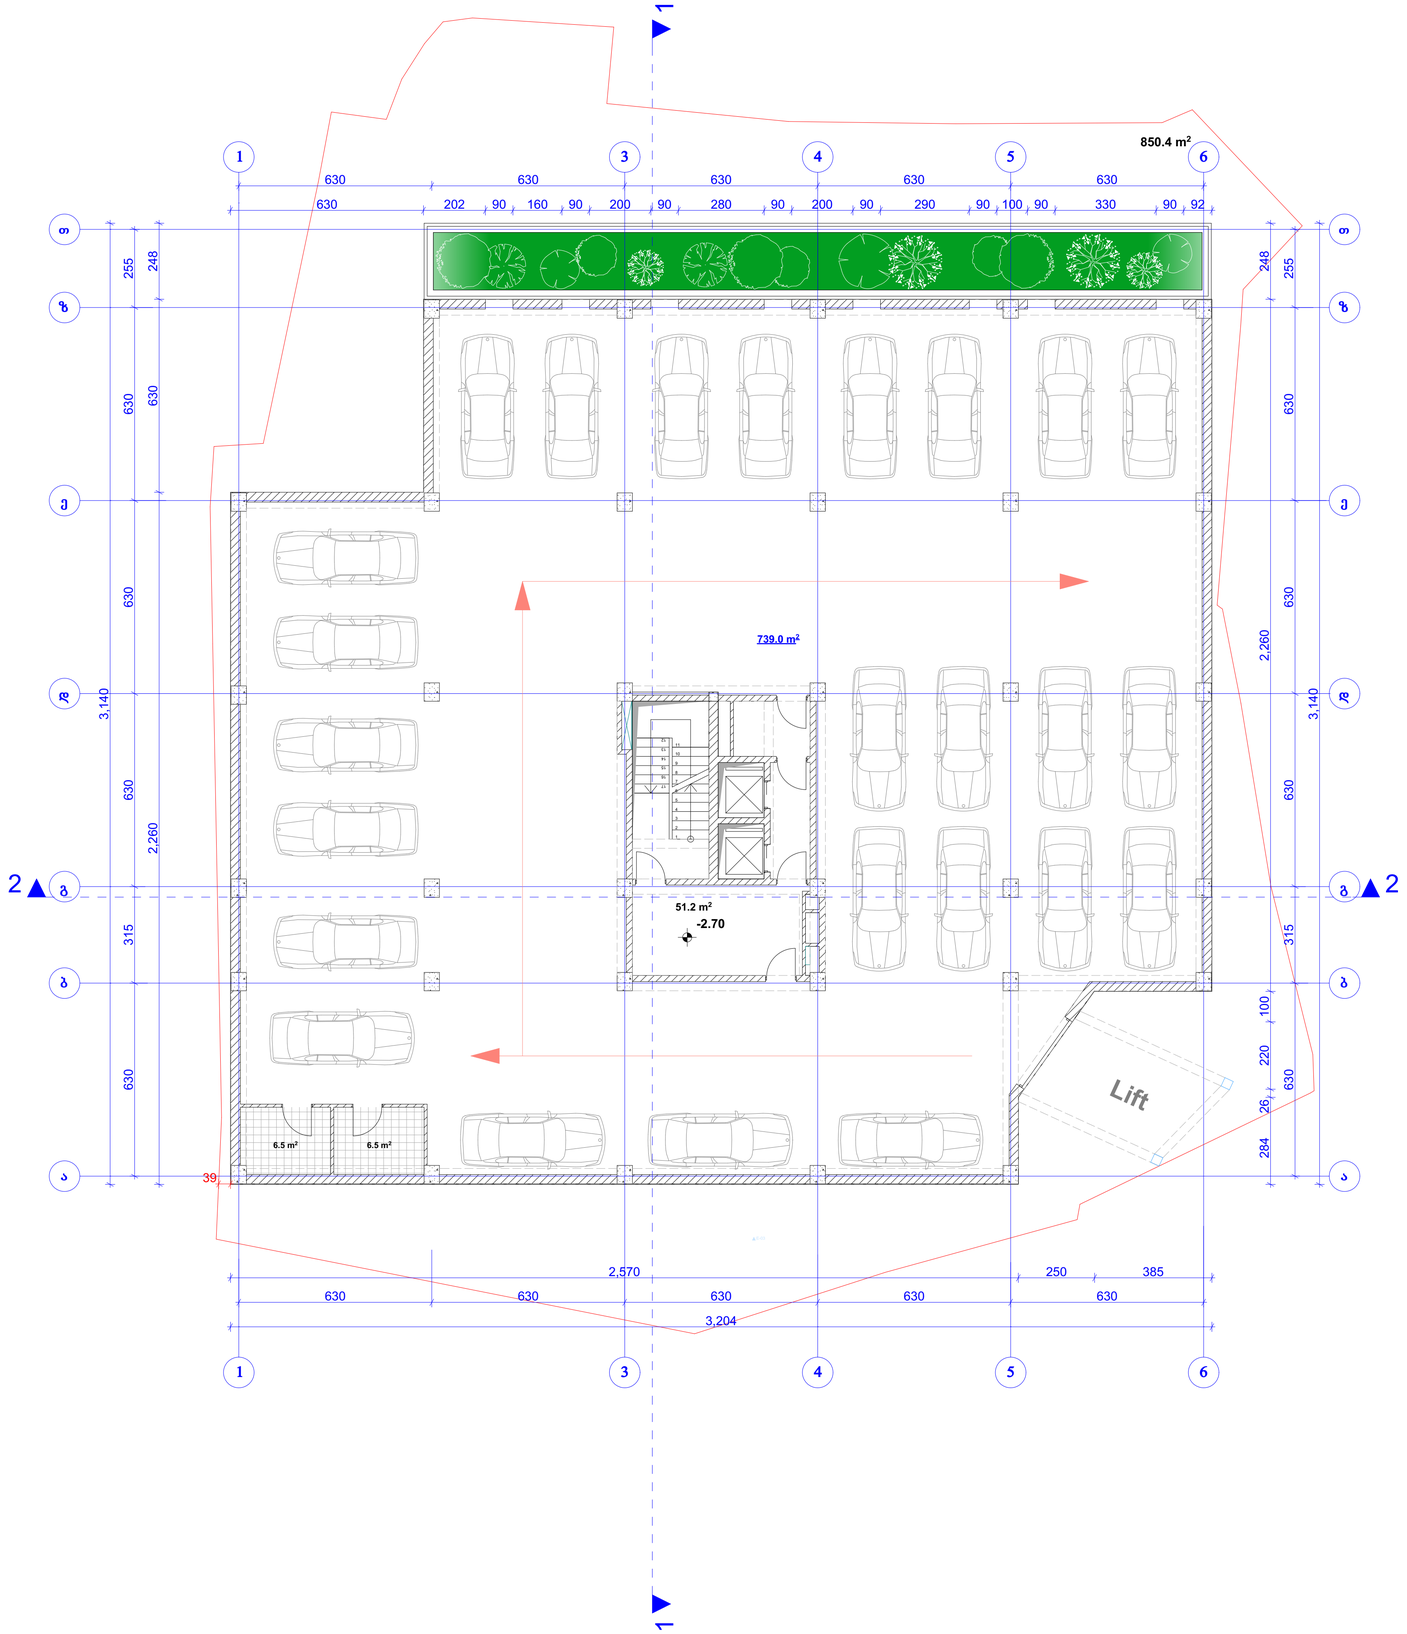


ფორმატი A-1 | თბილისი 2015 წ.

ექსპლიკაცია:

სადარბაზო - 51.2 მ²
ავტოფარეხი - 739.0 მ²
დამხმარე - 13.0 მ²

პირობითი ნიშნები

წითელი ხაზი
ღერძის ხაზი
ჭრილის მაჩვენებელი

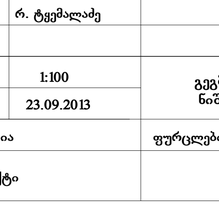

შენიშვნები:

პროექტში ცვლილებები შეთანხმებული უნდა იქნეს პროექტის ავტორთან და მერიის საქალაქო სამსახურთან.

პროექტის საზელწოდება

ქ. თბილისი, ქუჩა მარაბდა, N 33

მრავალბინიანი საცხოვრებელი სახლის პროექტი

შპს "ლ.ლ. და კომპანია"

თანამდებობა	გვარი	ხელმოწერა
დირექტორი	მ. ლოსაბერძე	
პრ. ავტორი	დ. ლოსაბერიძე	
პრ. ავტორი	რ. ტყემალაძე	
მასშტაბი	1:100	გეგმა -2.70 ნიშნულზე
თარიღი	23.09.2013	
სტადია		ფურცლები / ფურცელი
პროექტი		

გეგმა +0.00 ნიშნულზე
მ. - 1:100




ფორმატი A-1 | თბილისი 2015 წ.

ექსპლიკაცია:

სადარბაზო - 52.4 მ²
საზაფხულო - 146.1 მ²
საცხოვრებელი - 558.8 მ²

პირობითი ნიშნები

წითელი ხაზი
ღერძის ხაზი
ჭრილის მაჩვენებელი

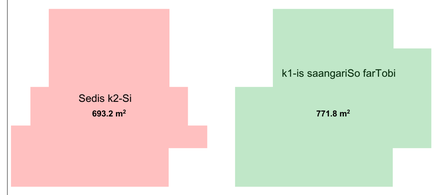

შენიშვნები:

პროექტში ცვლილებები შეთანხმებული უნდა იქნეს პროექტის ავტორთან და მერიის საქალაქო სამსახურთან.

პროექტის სახელწოდება


ქ. თბილისი, ქუჩა მარაბდა, N 33

მრავალბინიანი საცხოვრებელი სახლის პროექტი

შპს "ლ.ლ. და კომპანია"

თანამდებობა	გვარი	ხელმოწერა
დირექტორი	მ. ლოსაბერძე	
პრ. ავტორი	დ. ლოსაბერიძე	
პრ. ავტორი	რ. ტყემალაძე	
მასშტაბი	1:100	გეგმა +0.00 ნიშნულზე
თარიღი	23.09.2013	
სტადია	ფურცლები	ფურცელი
პროექტი		

გეგმა 3.30 ნიშნულზე
მ. - 1:100

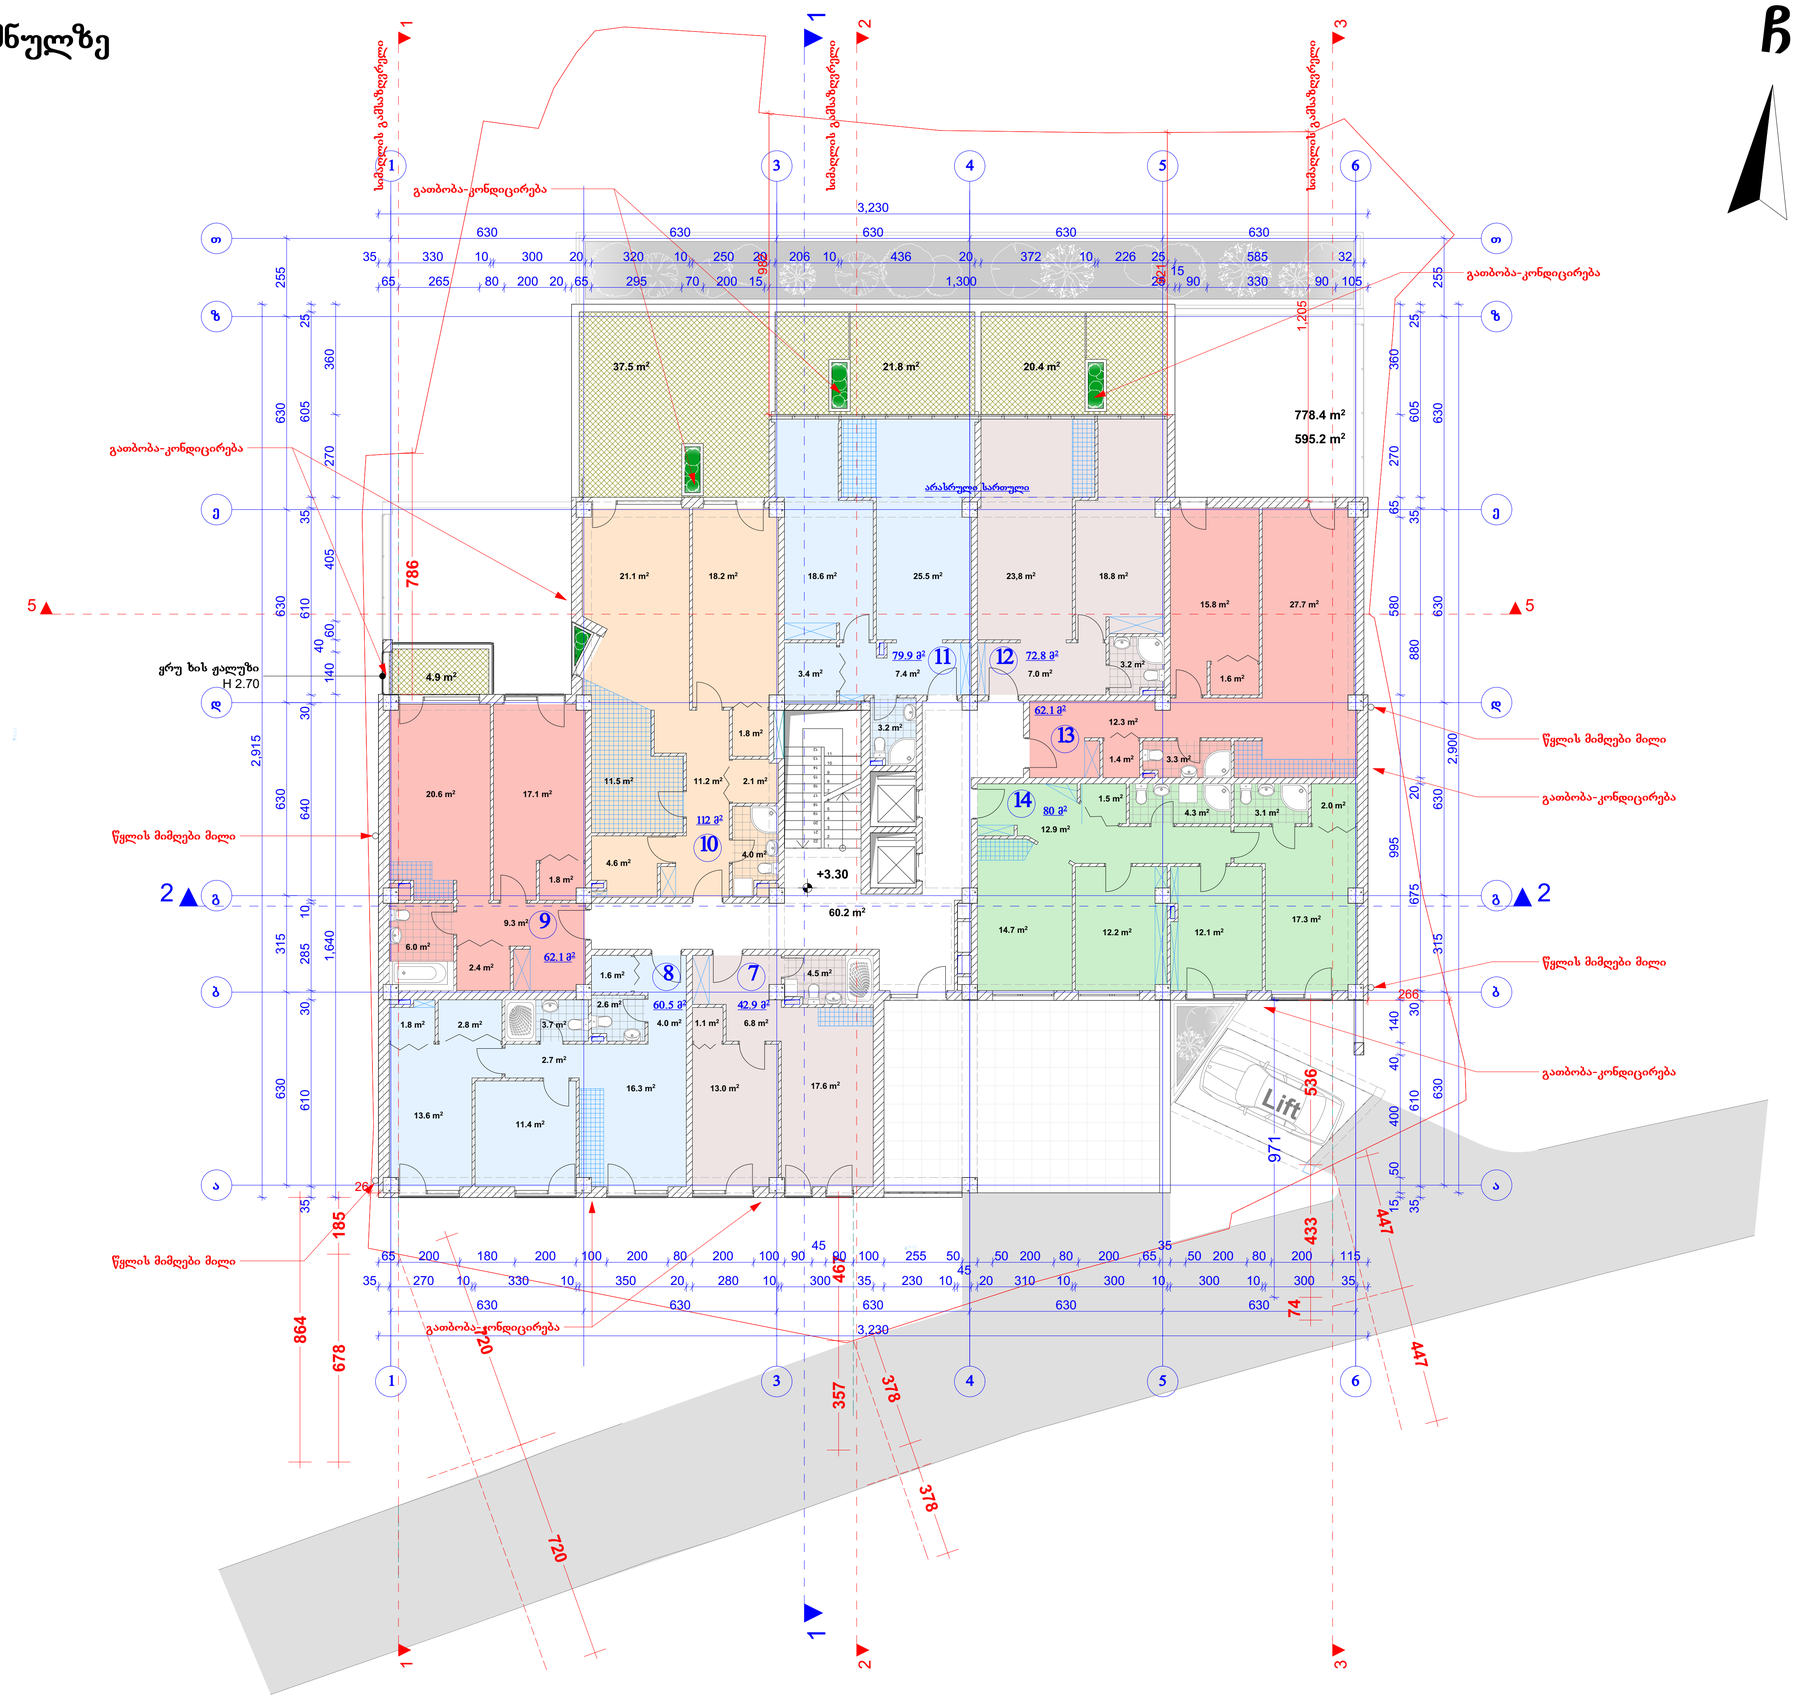

ფორმატი A-1

თბილისი 2015 წ.

ექსპლიკაცია:

სადარბაზო - 60.2 მ²

საზაფხულო - 84.6 მ²

საცხოვრებელი - 488.1 მ²

პირობითი ნიშნები

წითელი ხაზი

ღერძის ხაზი

ჭრილის მაჩვენებელი

შენიშვნები:

პროექტში ცვლილებები შეთანხმებული უნდა იქნეს პროექტის ავტორთან და მერიის საქალაქო სამსახურთან.

პროექტის სახელწოდება


ქ. თბილისი, ქუჩა მარაბდა, N 33

მრავალბინიანი საცხოვრებელი სახლის პროექტი

შპს "ლ.ლ. და კომპანია"

თანამდებობა	გვარი	ხელმოწერა
დირექტორი	მ. ლოსაბერძე	
პრ. ავტორი	დ. ლოსაბერიძე	
პრ. ავტორი	რ. ტყემალაძე	
მასშტაბი	1:100	გეგმა 3.30 ნიშნულზე
თარიღი	23.09.2013	
სტადია		ფურცლები / ფურცელი
პროექტი		

გეგმა +6.60 ნიშნულზე
მ. - 1:100

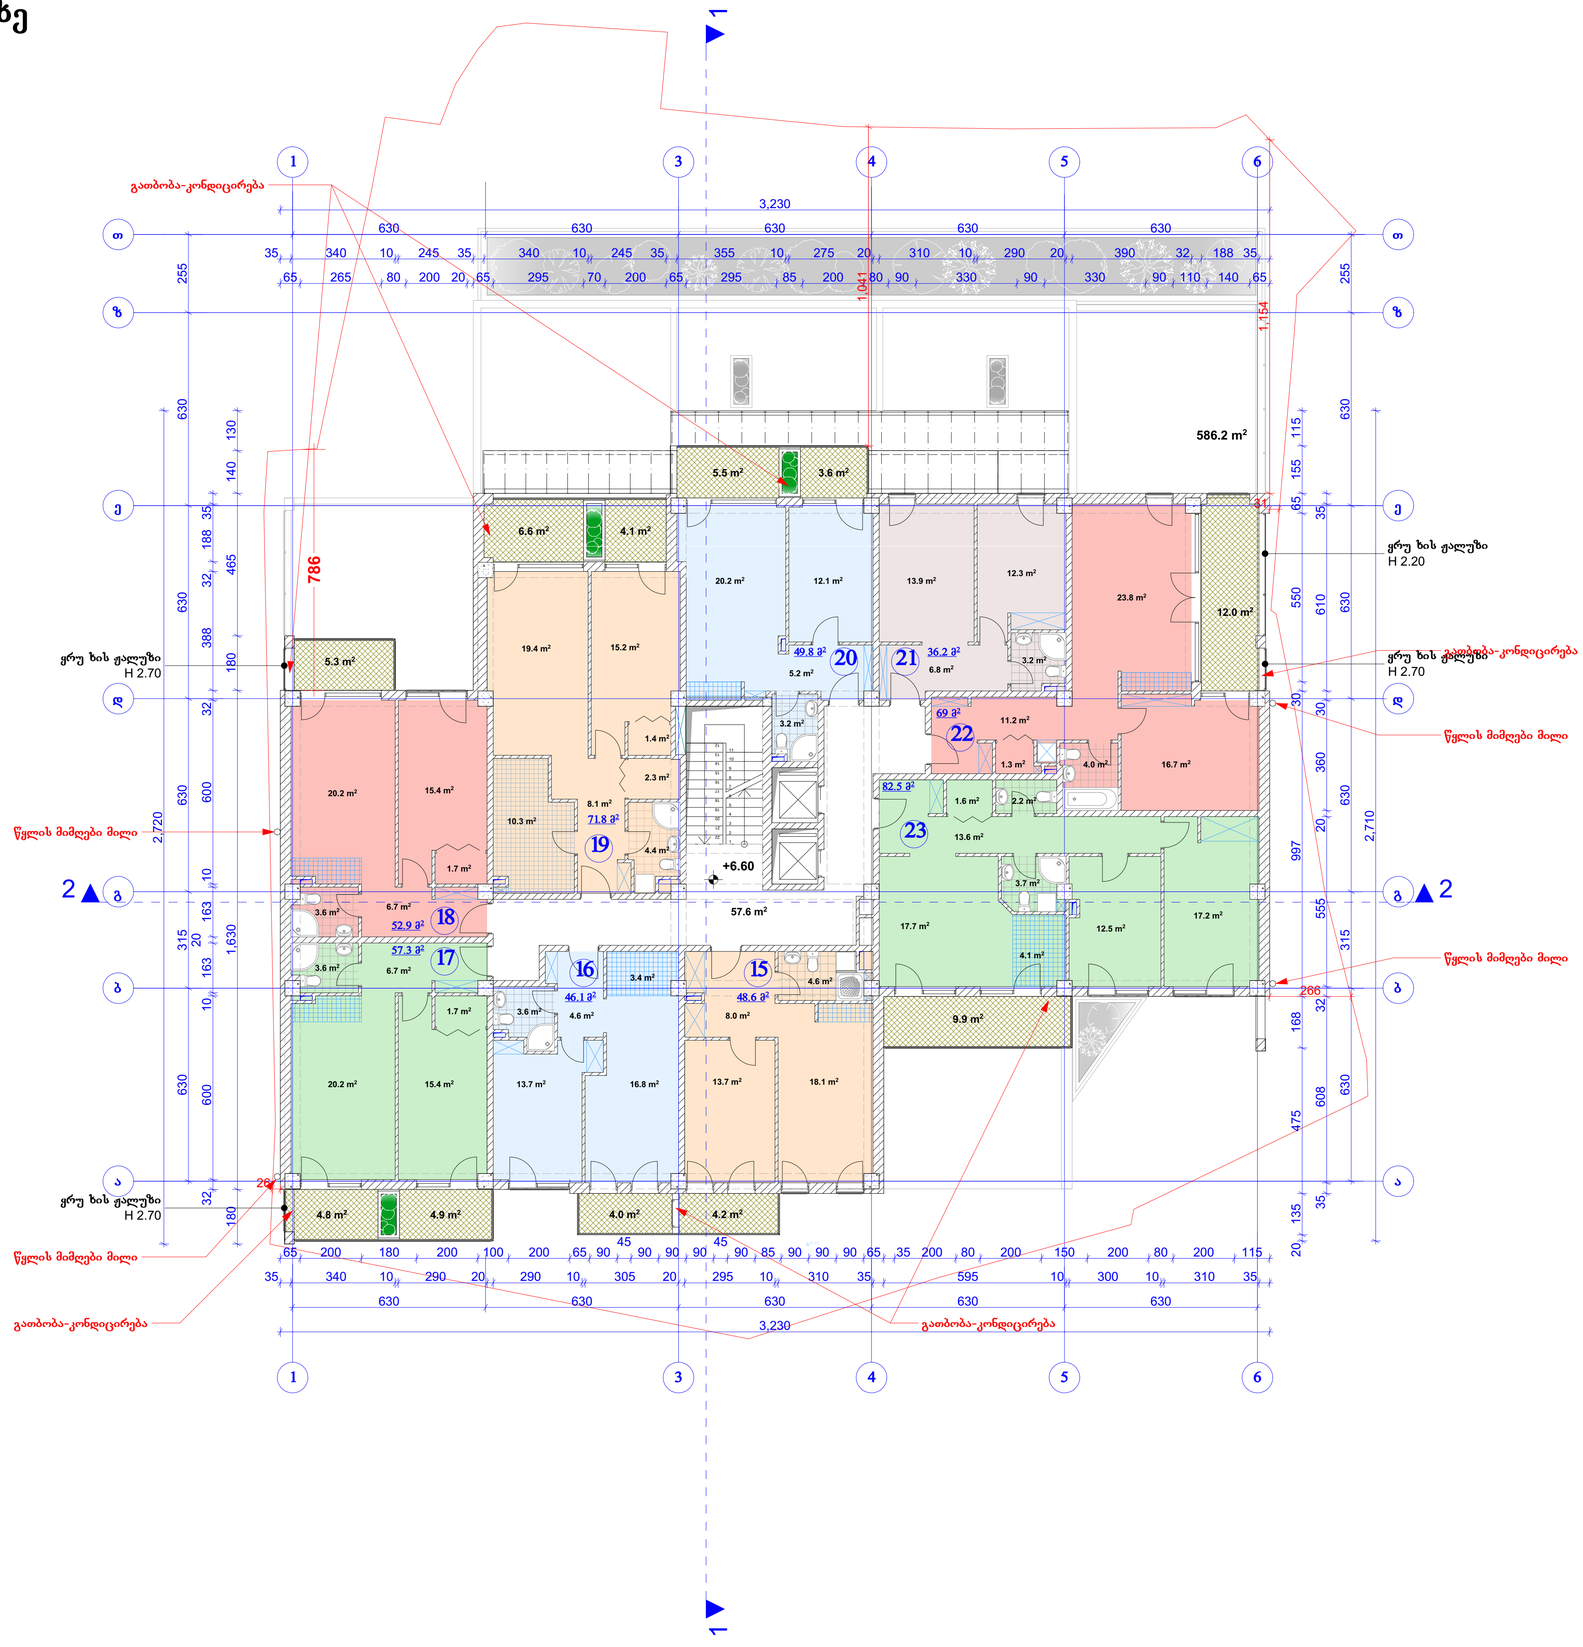

ჩ

ფორმატი A-1 | თბილისი 2015 წ.

ექსპლიკაცია:

სადარბაზო - 57.6 მ²

საზაფხულო - 64.9 მ²


საცხოვრებელი - 449.3 მ²

პირობითი ნიშნები

წითელი ხაზი

ღერძის ხაზი

ჭრილის მაჩვენებელი

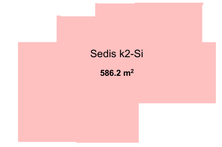

შენიშვნები:

პროექტში ცვლილებები შეთანხმებული უნდა იქნეს პროექტის ავტორთან და მერიის საქალაქო სამსახურთან.

პროექტის სახელწოდება


ქ. თბილისი, ქუჩა მარაბდა, N 33

მრავალბინიანი საცხოვრებელი სახლის პროექტი

შპს "ლ.ლ. და კომპანია"

თანამდებობა	გვარი	ხელმოწერა
დირექტორი	მ. ლოსაბერძე	
პრ. ავტორი	დ. ლოსაბერიძე	
პრ. ავტორი	რ. ტყემალაძე	
მასშტაბი	1:100	გეგმა 6.60 ნიშნულზე
თარიღი	23.09.2013	
სტადია		ფურცლები / ფურცელი
პროექტი		

გეგმა +9.90 ნიშნულზე
მ. - 1:100

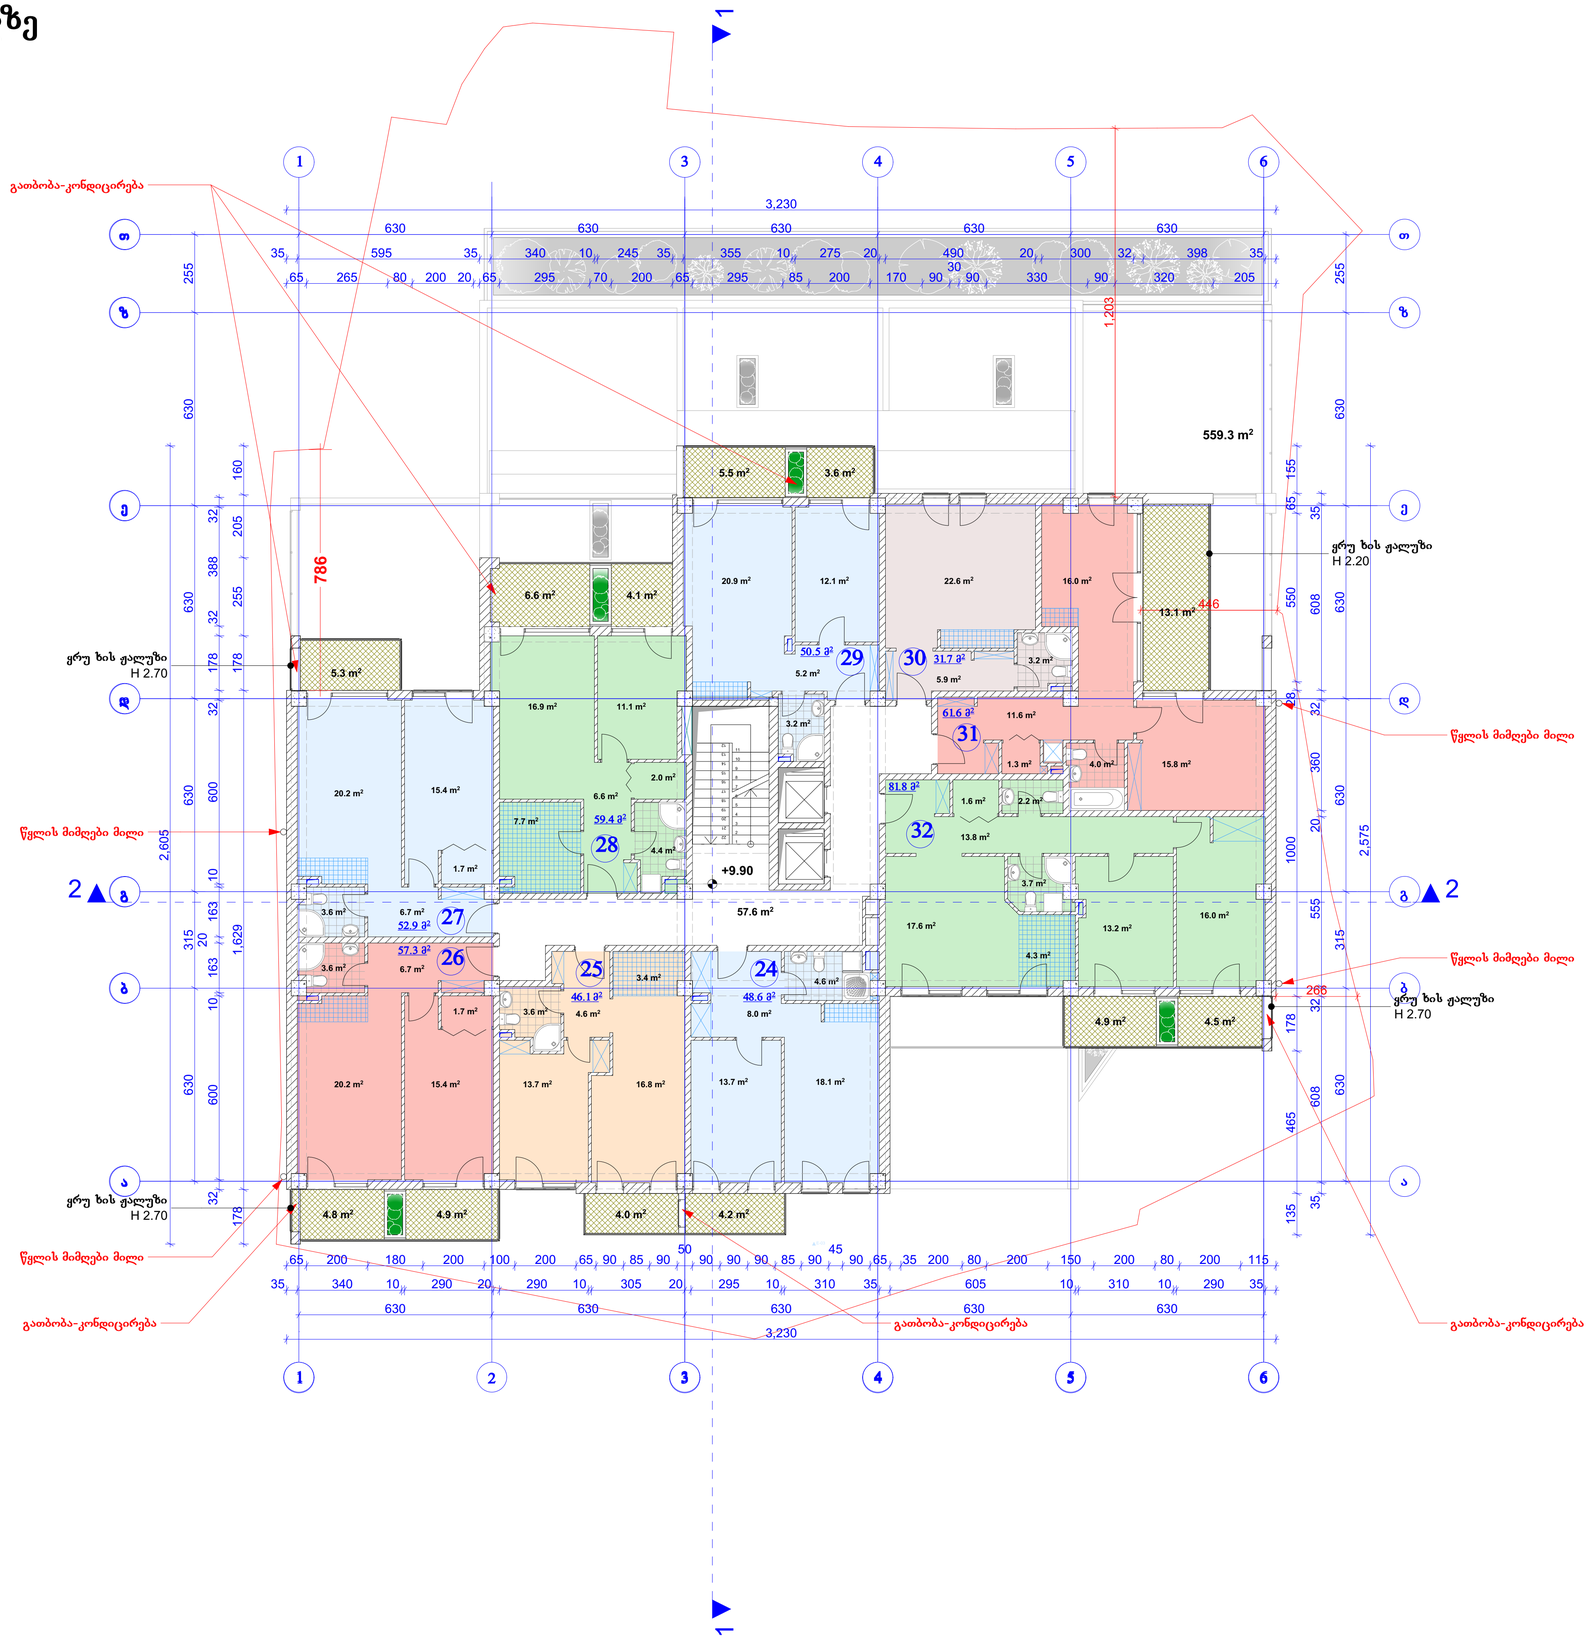


ფორმატი A-1 | თბილისი 2015 წ.

ექსპლიკაცია:

სადარბაზო - 57.6 მ²
საზაფხულო - 65.5 მ²
საცხოვრებელი - 424.4 მ²

პირობითი ნიშნები

წითელი ხაზი
ღერძის ხაზი
ჭრილის მაჩვენებელი

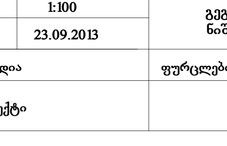

შენიშვნები:

პროექტში ცვლილებები შეთანხმებული უნდა იქნეს პროექტის ავტორთან და მერიის საქალაქო სამსახურთან.

პროექტის სახელწოდება


ქ. თბილისი, ჭუბა მარაბდა, N 33

მრავალბინიანი საცხოვრებელი სახლის პროექტი

შპს "ლ.ლ. და კომპანია"

თანამდებობა	გვარი	ხელმოწერა
დირექტორი	მ. ლოსაბერძე	
პრ. ავტორი	დ. ლოსაბერიძე	
პრ. ავტორი	რ. ტყემალაძე	
მასშტაბი	1:100	გეგმა 9.90 ნიშნულზე
თარიღი	23.09.2013	
სტადია		ფურცლები / ფურცელი
პროექტი		

გეგმა +13.20 ნიშნულზე
მ. - 1:100

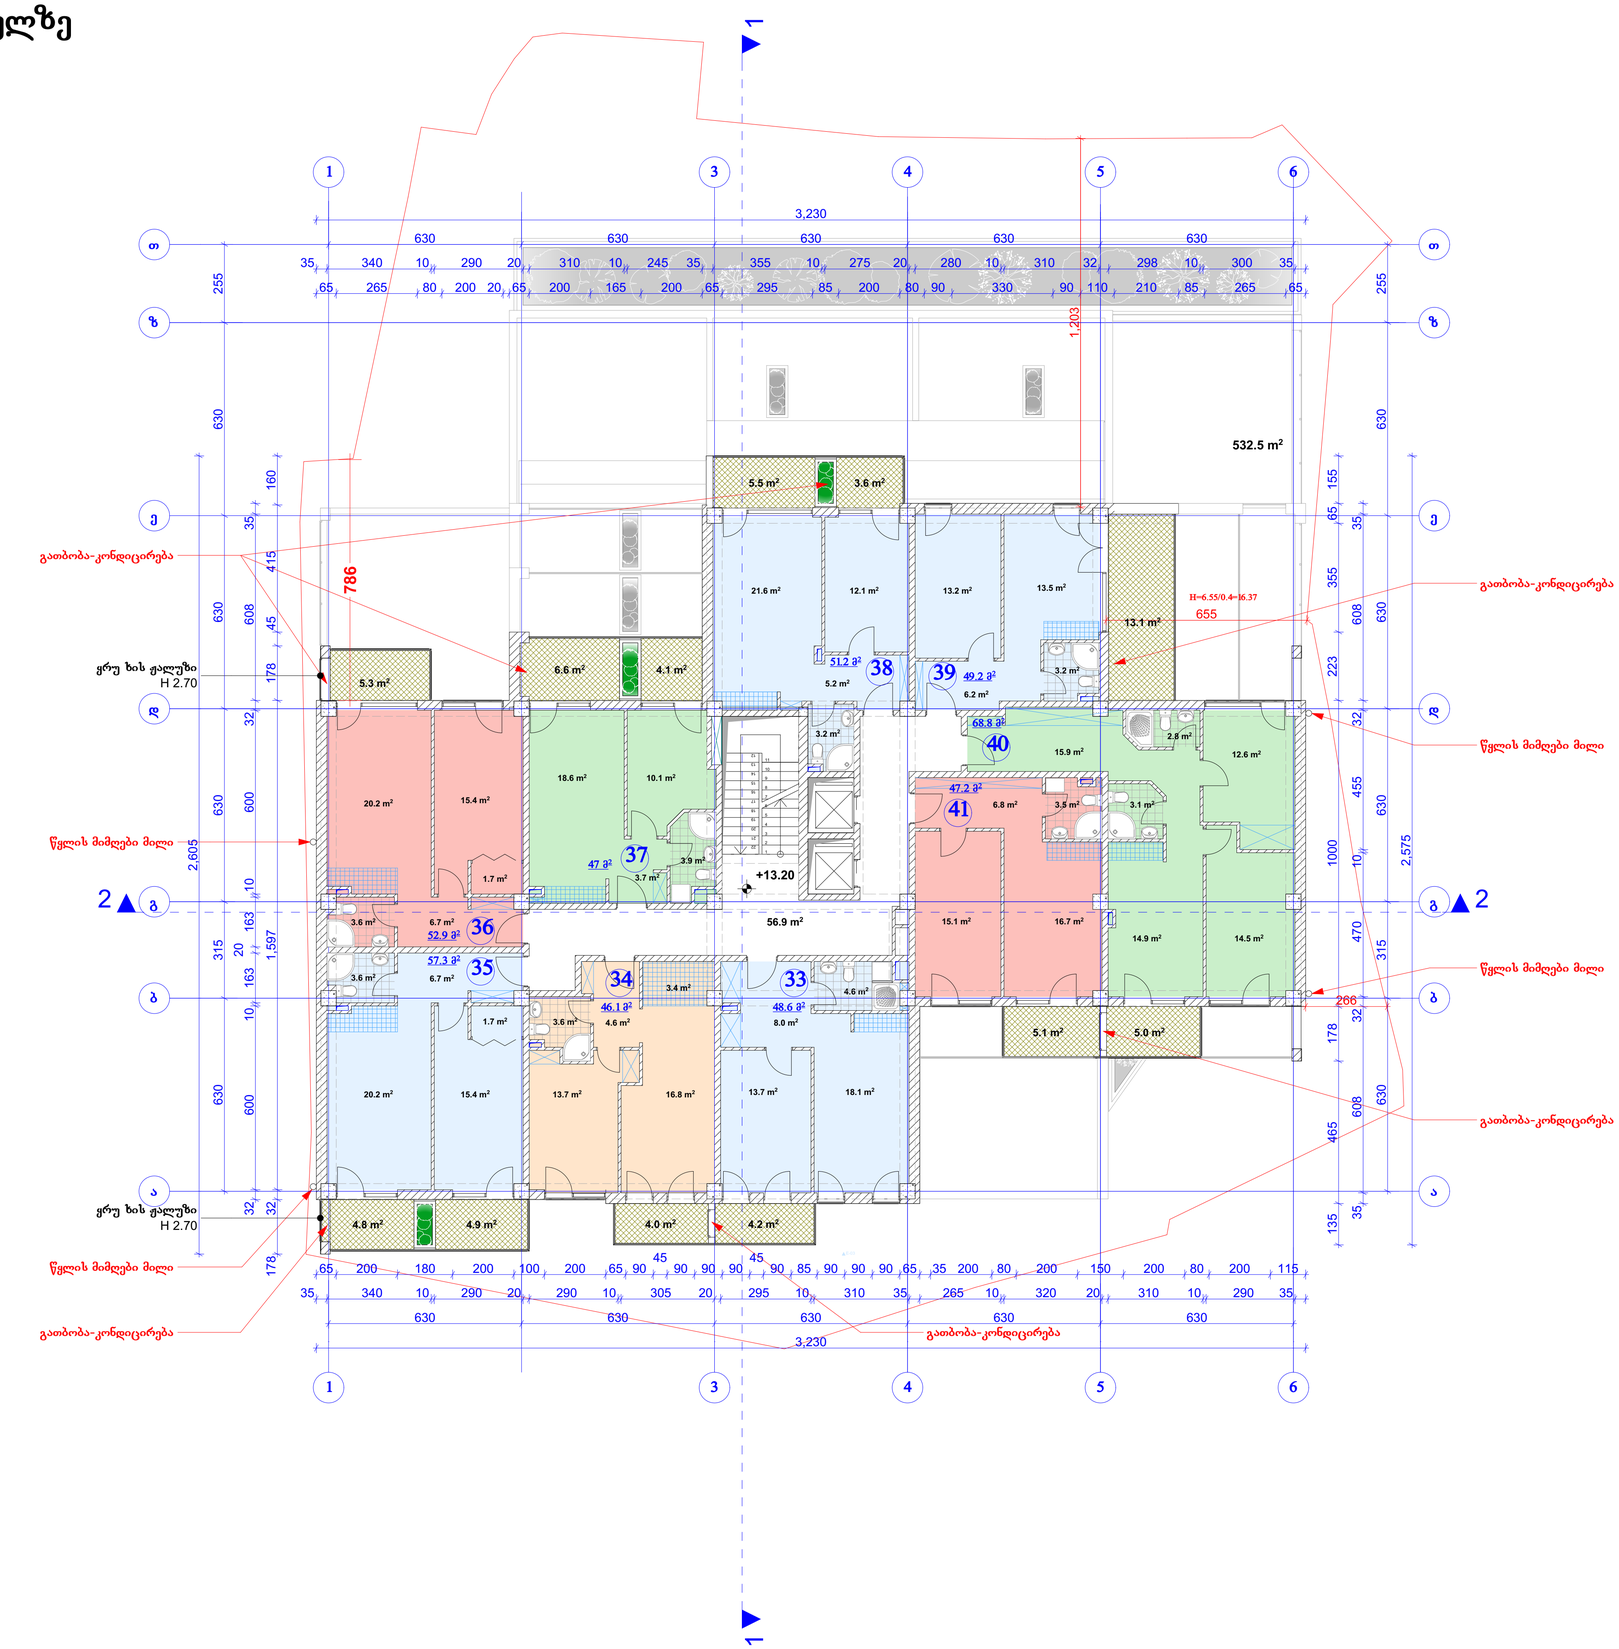


ფორმატი A-1 | თბილისი 2015 წ.

ექსპლიკაცია:

სადარბაზო - 56.9 მ²
საზაფხულო - 66.2 მ²
საცხოვრებელი - 402.1 მ²

პირობითი ნიშნები

წითელი ხაზი
ღერძის ხაზი
ჭრილის მაჩვენებელი

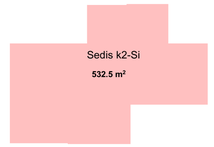

შენიშვნები:

პროექტში ცვლილებები შეთანხმებული უნდა იქნეს პროექტის ავტორთან და მერიის საქალაქო სამსახურთან.

პროექტის სახელწოდება


ქ. თბილისი, ქუჩა მარაბდა, N 33

მრავალბინიანი საცხოვრებელი სახლის პროექტი

შპს "ლ.ლ. და კომპანია"

თანამდებობა	გვარი	ხელმოწერა
დირექტორი	მ. ლოსაბერძე	
პრ. ავტორი	დ. ლოსაბერიძე	
პრ. ავტორი	რ. ტყემალაძე	
მასშტაბი	1:100	გეგმა +13.20 ნიშნულზე
თარიღი	23.09.2013	
სტადია		ფურცლები / ფურცელი
პროექტი		

გეგმა +16.50 ნიშნულზე
მ. - 1:100

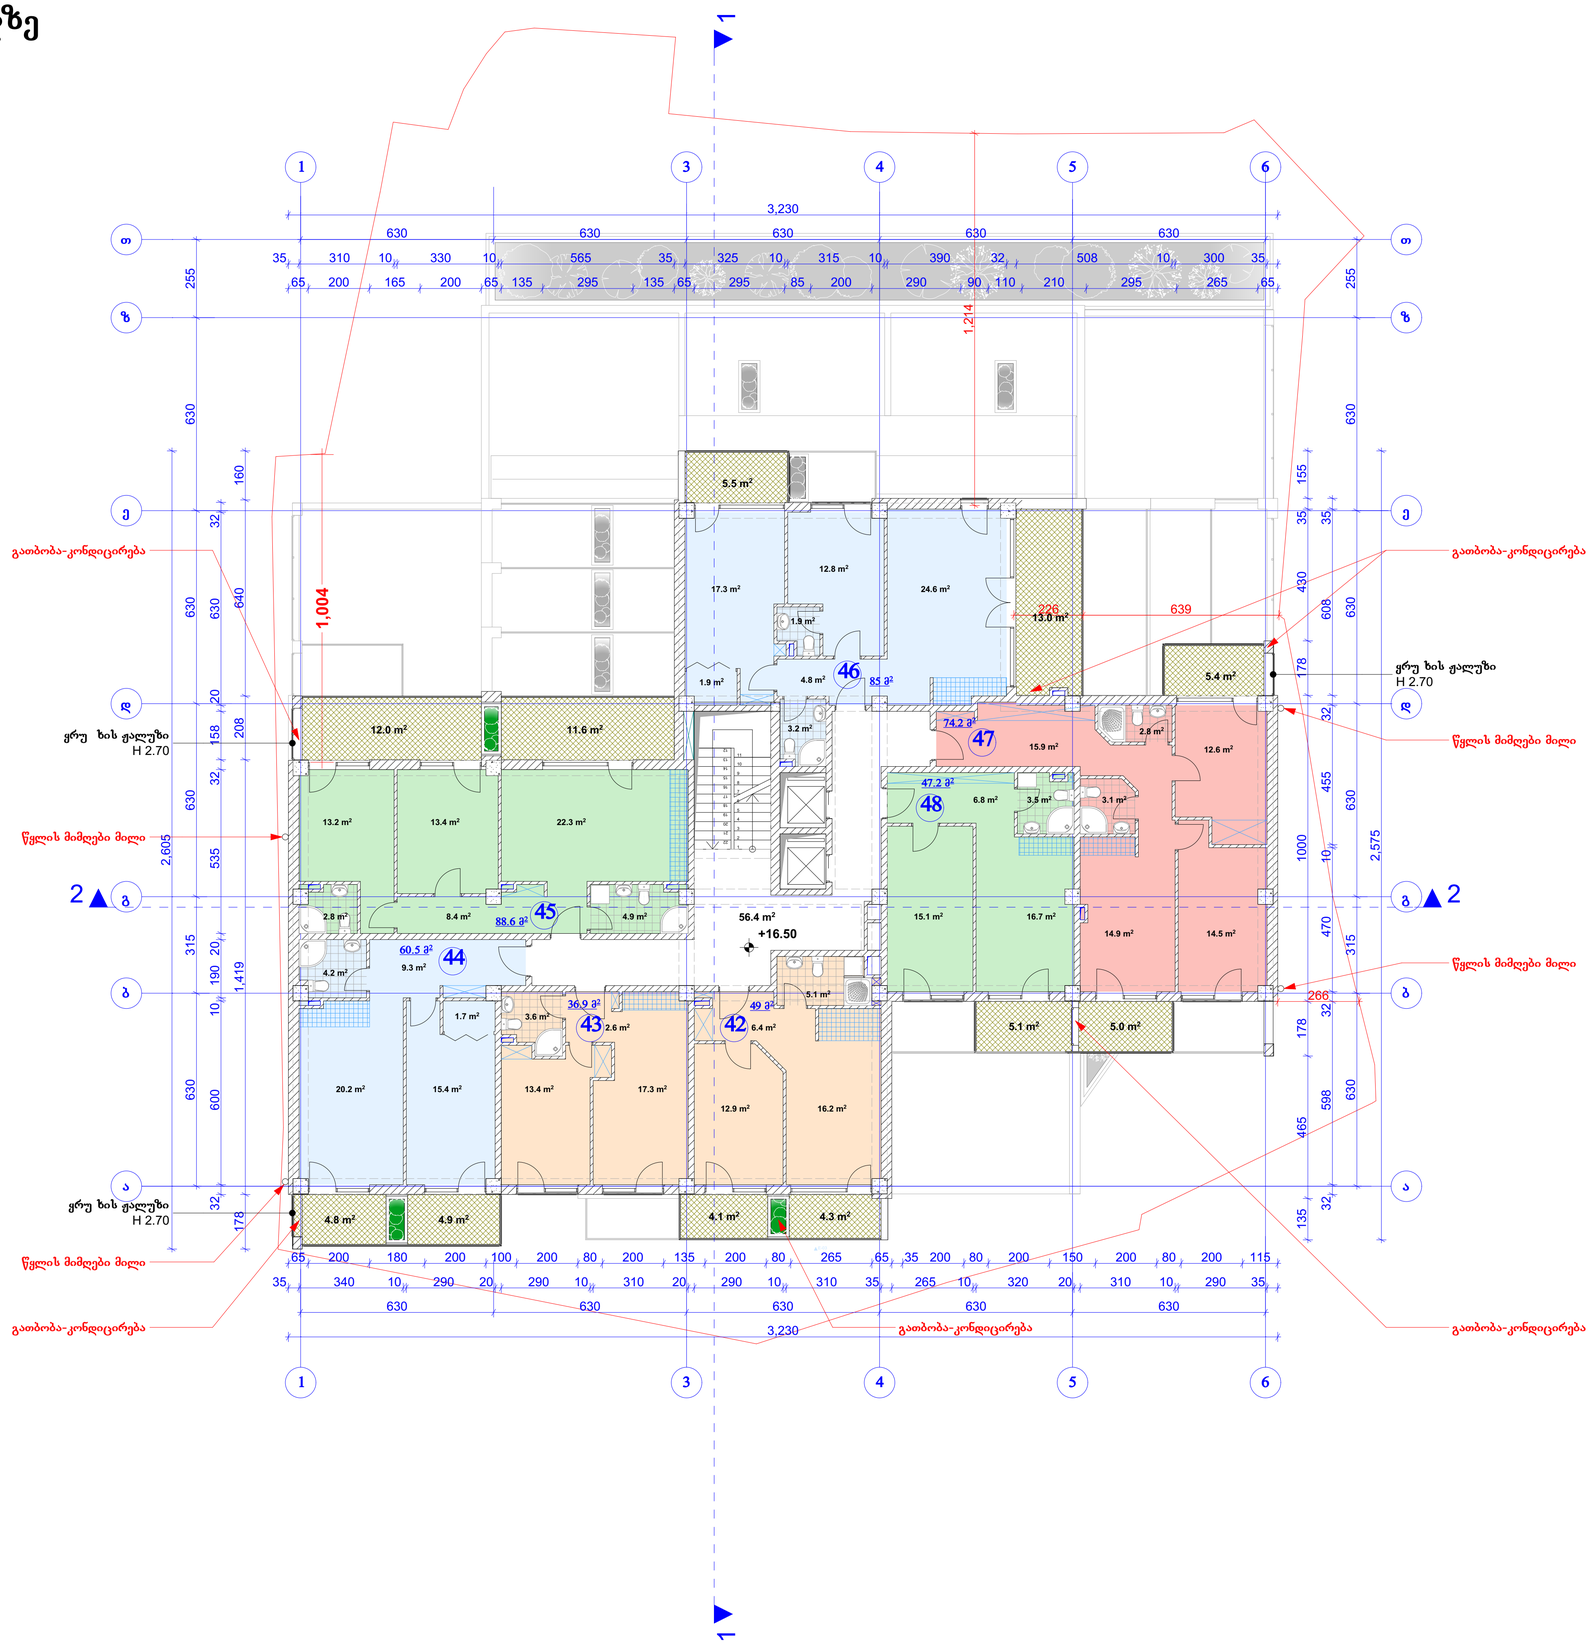

ფორმატი A-1 | თბილისი 2015 წ.

ექსპლიკაცია:

სადარბაზო - 56.4 მ²

საზაფხულო - 75.7 მ²

საცხოვრებელი - 365.7 მ²

პირობითი ნიშნები

წითელი ხაზი

ღერძის ხაზი

ჭრილის მაჩვენებელი

Sedis k2-Si
491.4 m²

შენიშვნები:

პროექტში ცვლილებები შეთანხმებული უნდა იქნეს პროექტის ავტორთან და მერიის საქალაქო სამსახურთან.

პროექტის სახელწოდება


ქ. თბილისი, ჭუჭა მარაბდა, N 33

მრავალბინიანი საცხოვრებელი სახლის პროექტი

შპს "ლ.ლ. და კომპანია"

თანამდებობა	გვარი	ხელმოწერა
დირექტორი	მ. ლოსაბერძე	
პრ. ავტორი	დ. ლოსაბერიძე	
პრ. ავტორი	რ. ტყემალაძე	
მასშტაბი	1:100	გეგმა +16.50 ნიშნულზე
თარიღი	23.09.2013	
სტადია	ფურცლები	ფურცელი
პროექტი		

გეგმა +19.80 ნიშნულზე
მ. - 1:100

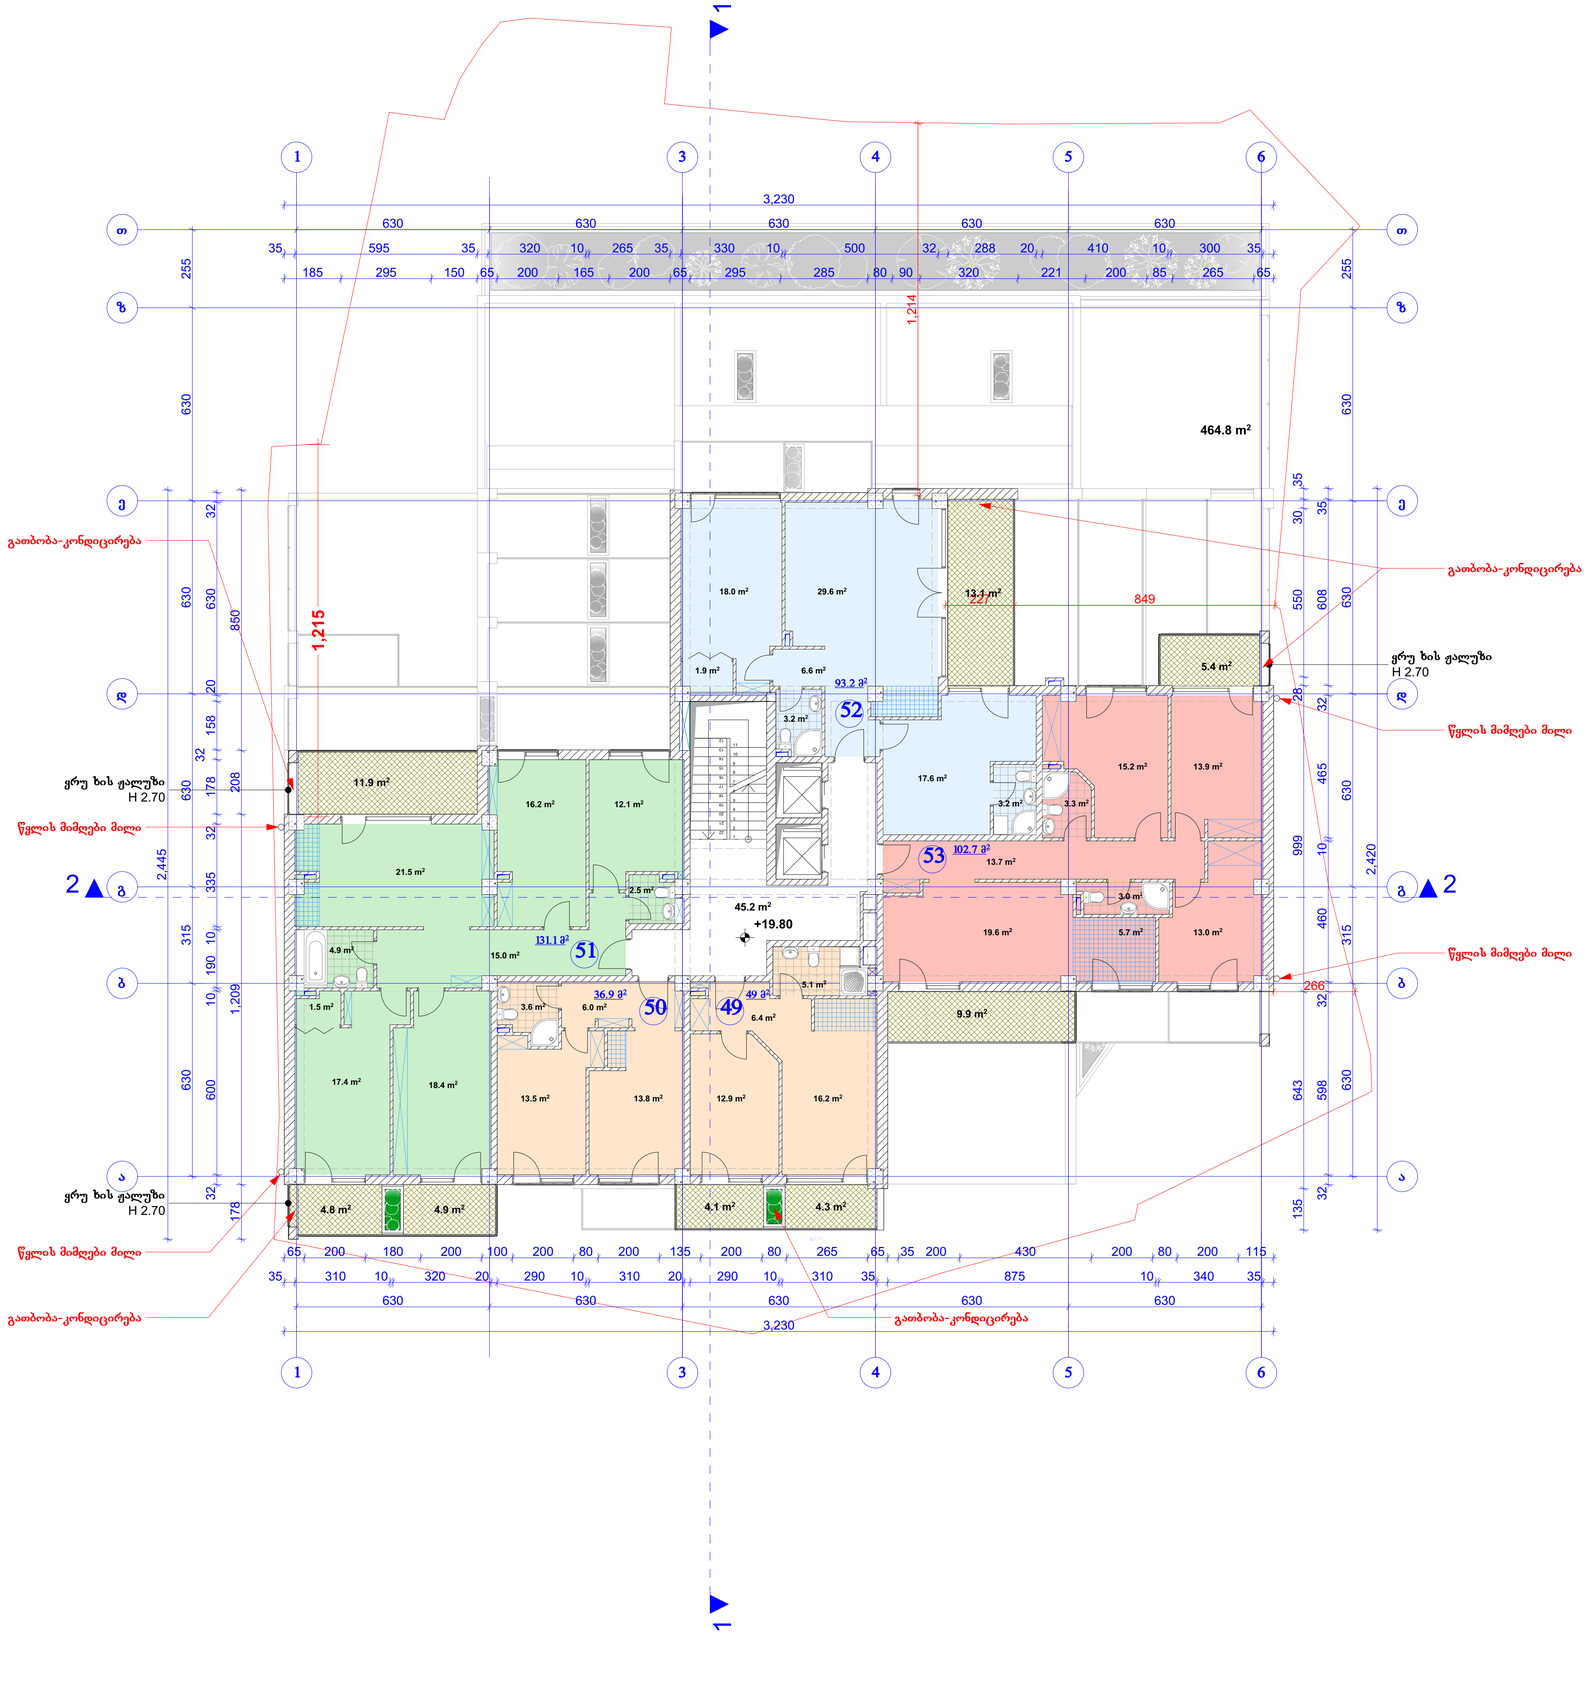

ფორმატი A-1 | თბილისი 2015 წ.

ექსპლიკაცია:

სადარბაზო - 45.2 მ²

საზაფხულო - 58.4 მ²

საცხოვრებელი - 354.5 მ²

პირობითი ნიშნები

წითელი ხაზი

ღერძის ხაზი

ჭრილის მაჩვენებელი

შენიშვნები:

პროექტში ცვლილებები შეთანხმებული უნდა იქნეს პროექტის ავტორთან და მერიის საქალაქო სამსახურთან.

პროექტის სახელწოდება


ქ. თბილისი, ქუჩა მარაბდა, N 33

მრავალბინიანი საცხოვრებელი სახლის პროექტი

შპს "ლ.ლ. და კომპანია"

თანამდებობა	გვარი	ხელმოწერა
დირექტორი	მ. ლოსაბერძე	
პრ. ავტორი	დ. ლოსაბერიძე	
პრ. ავტორი	რ. ტყემალაძე	
მასშტაბი	1:100	გეგმა +19.80 ნიშნულზე
თარიღი	23.09.2013	
სტადია		ფურცლები / ფურცელი
პროექტი		

გეგმა +23.10 ნიშნულზე
მ. - 1:100

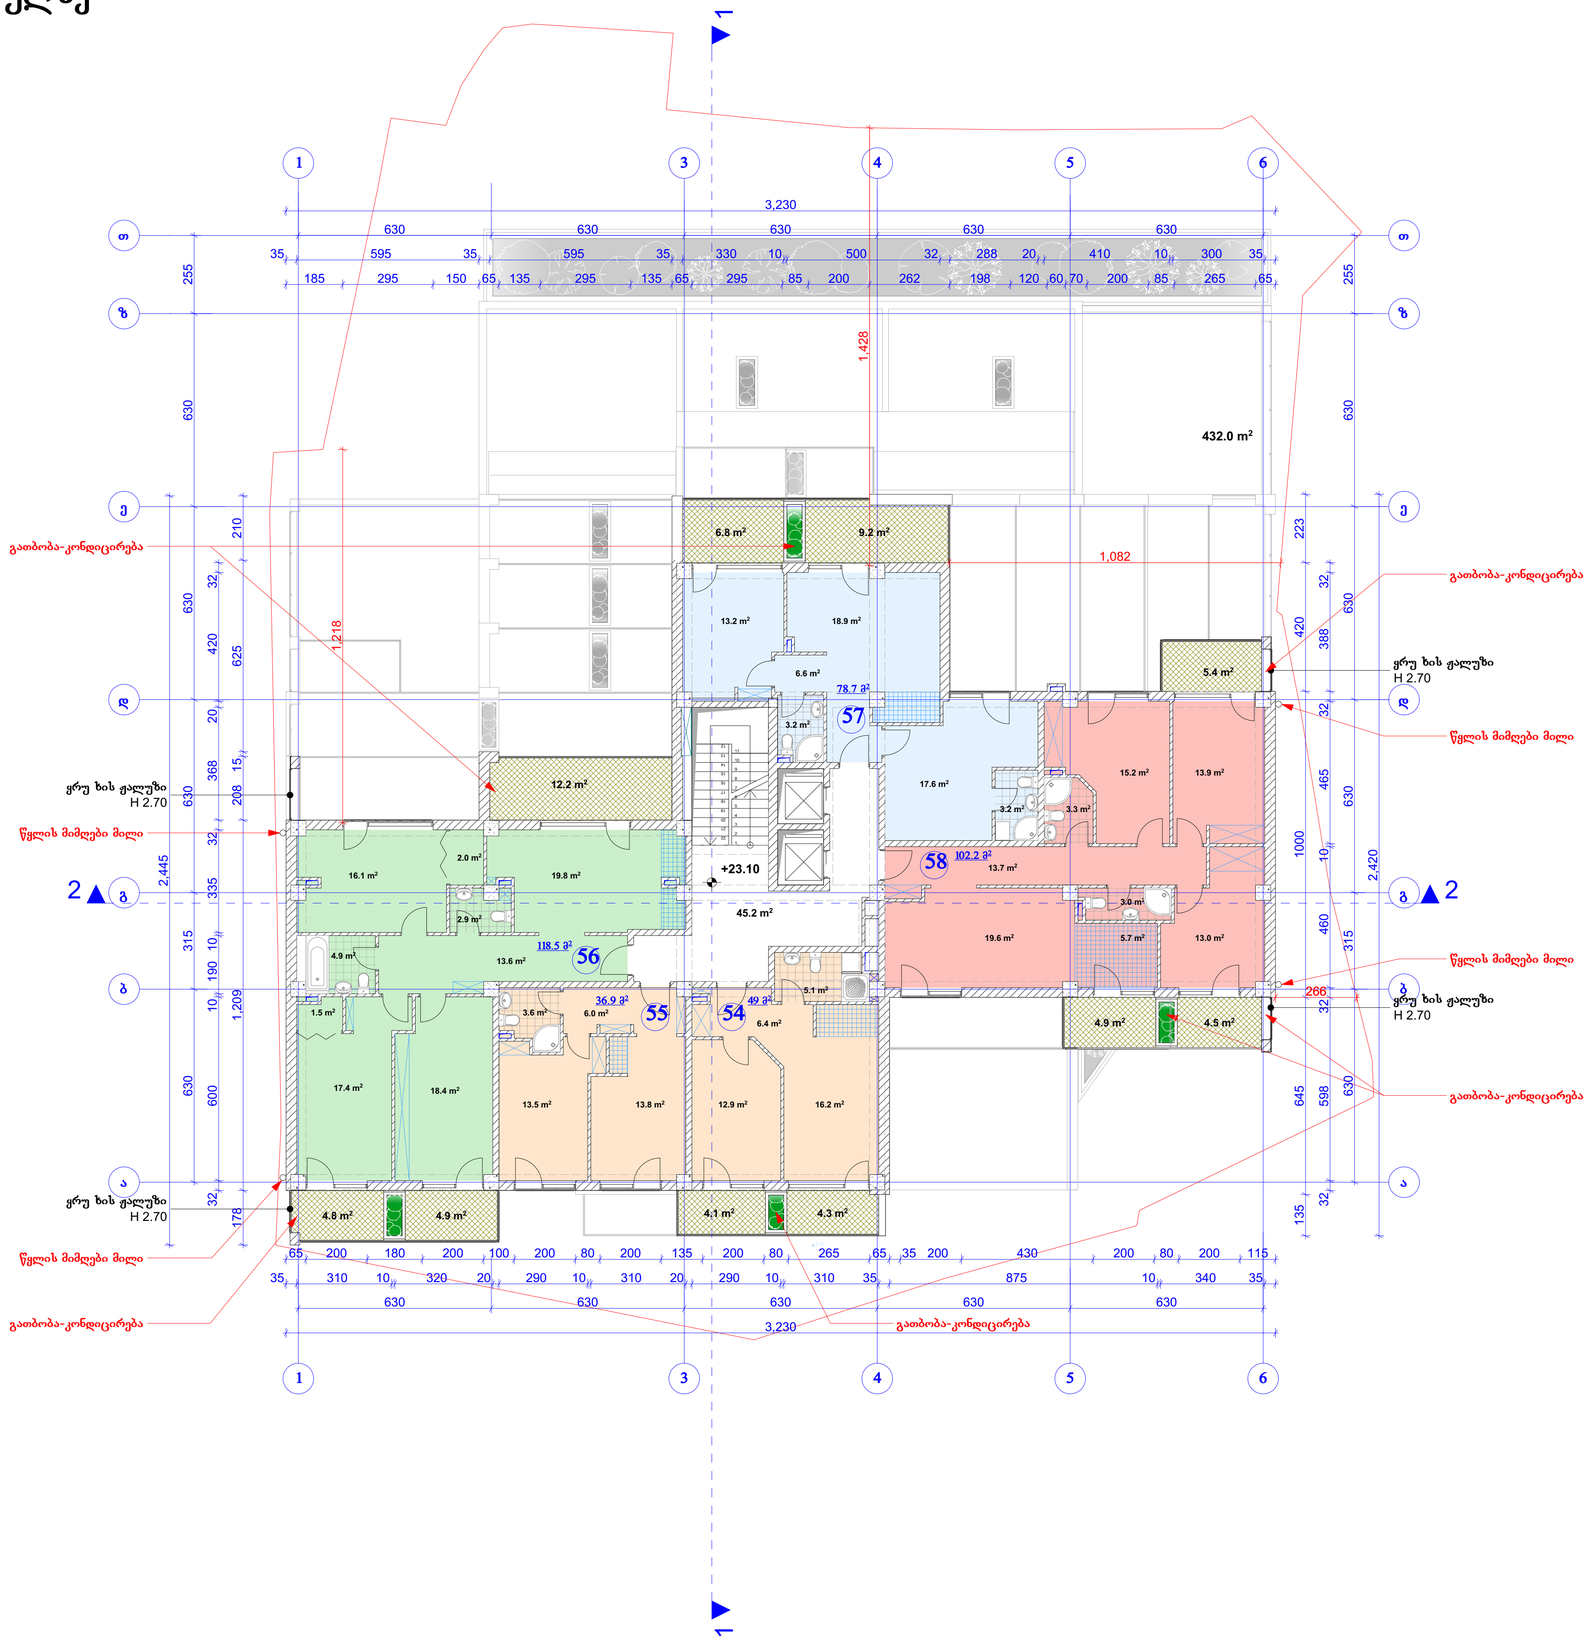

ჩ

ფორმატი A-1 | თბილისი 2015 წ.

ექსპლიკაცია:

სადარბაზო - 45.2 მ²
საზაფხულო - 61.1 მ²
საცხოვრებელი - 324.2 მ²

პირობითი ნიშნები

წითელი ხაზი
ღერძის ხაზი
ჭრილის მაჩვენებელი

Sedis k2-Si
432.0 m²

შენიშვნები:

პროექტში ცვლილებები შეთანხმებული უნდა იქნეს პროექტის ავტორთან და მერიის საქალაქო სამსახურთან.

პროექტის საზელწოდება


ქ. თბილისი, ქუჩა მარაბდა, N 33

მრავალბინიანი საცხოვრებელი სახლის პროექტი

შპს "ლ.ლ. და კომპანია"

თანამდებობა	გვარი	ხელმოწერა
დირექტორი	მ. ლოსაბერძე	
პრ. ავტორი	დ. ლოსაბერიძე	
პრ. ავტორი	რ. ტყემალაძე	
მასშტაბი	1:100	გეგმა +23.10 ნიშნულზე
თარიღი	23.09.2013	
სტადია		ფურცლები / ფურცელი
პროექტი		

გეგმა +26.40 ნიშნულზე
მ. - 1:100

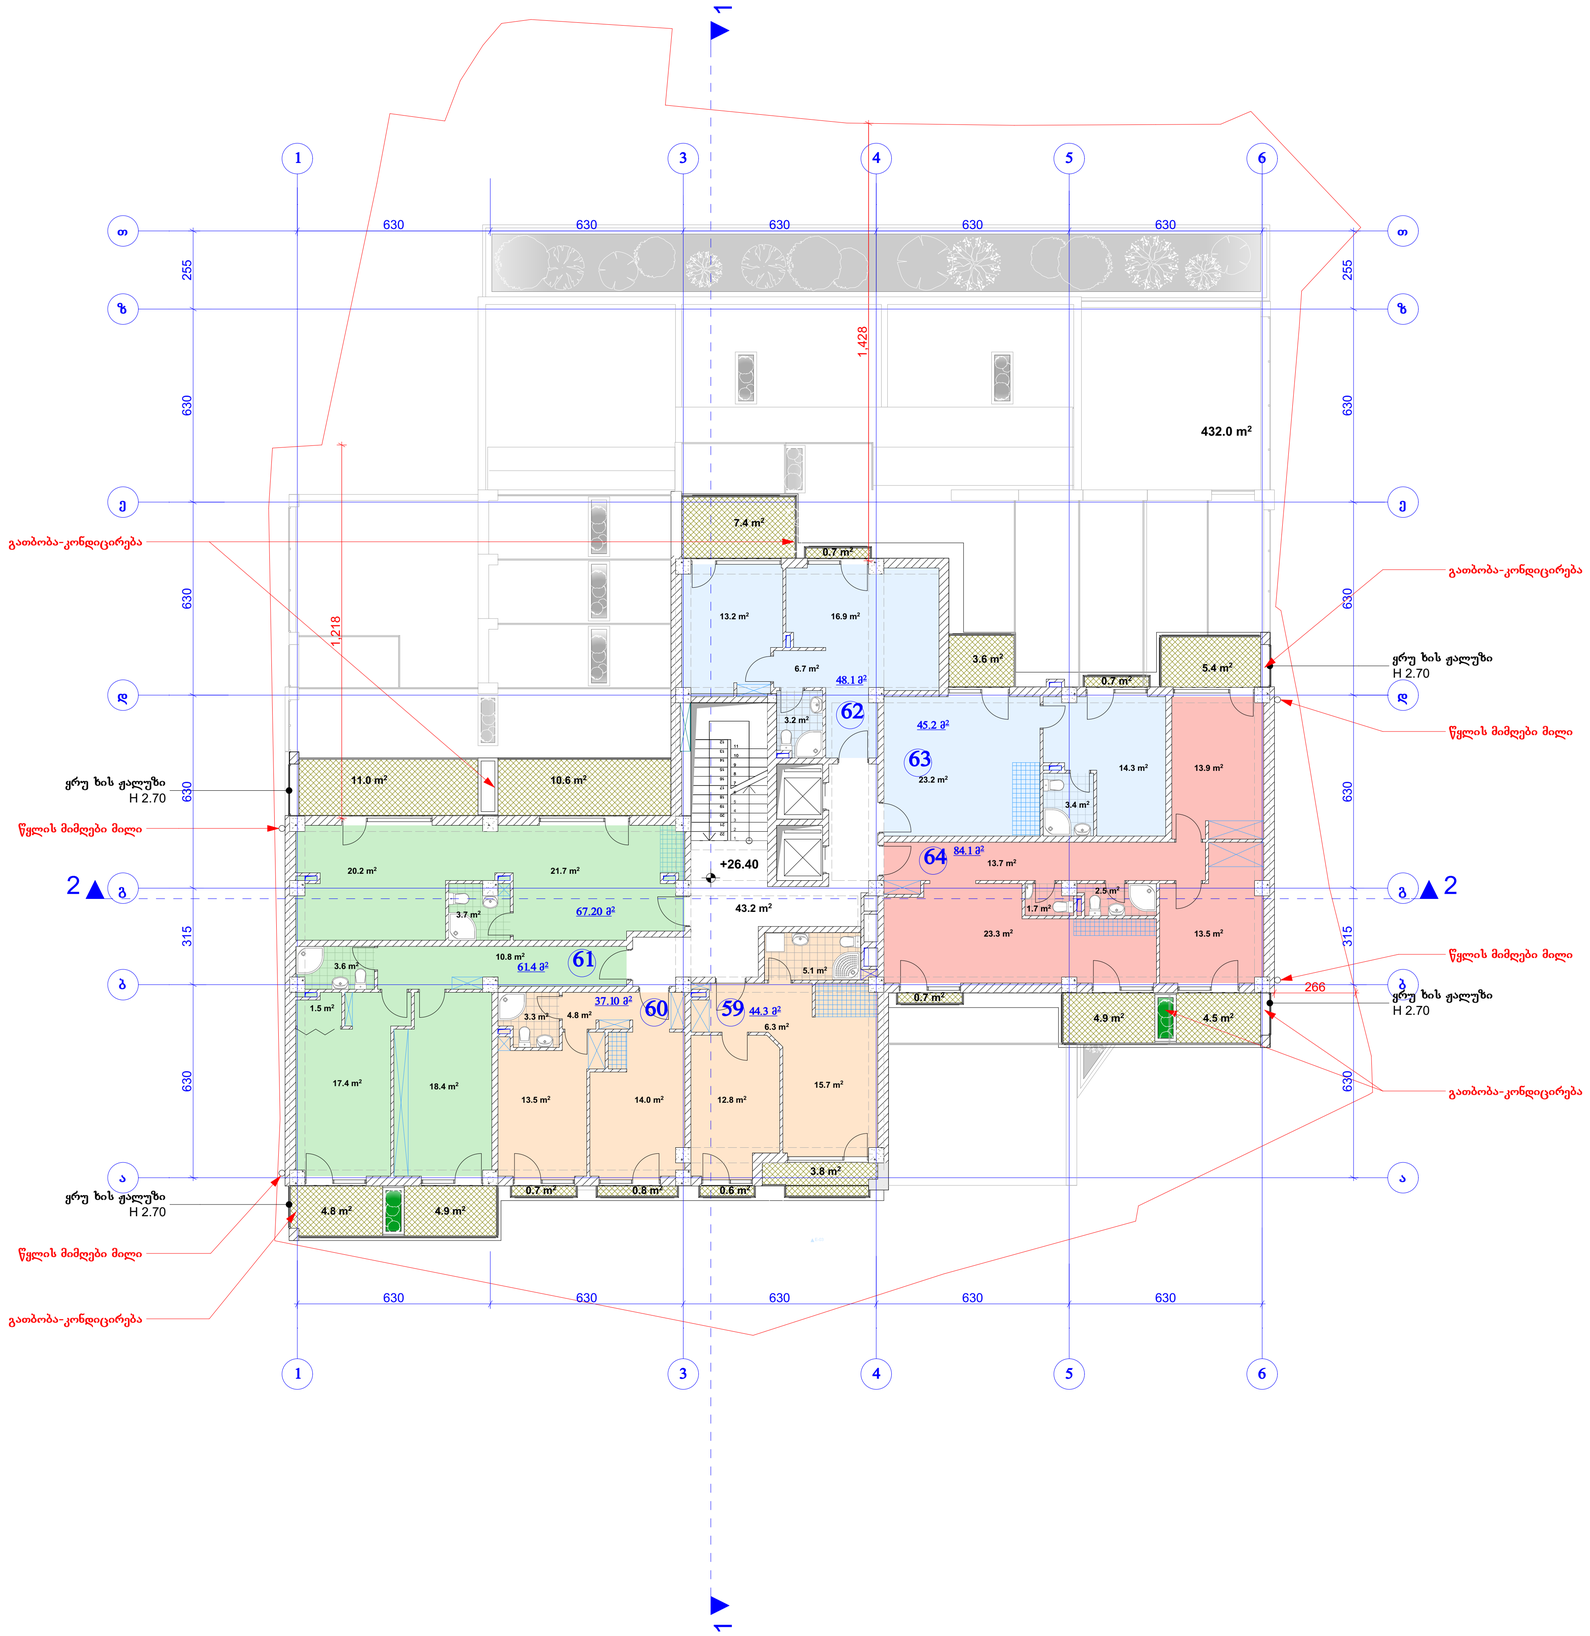

ჩ

ფორმატი	A-1	თბილისი 2015 წ.	

ექსპლიკაცია:

სადარბაზო - 43.2 მ²
საზაფხულო - 65.10 მ²
საცხოვრებელი - 322.3 მ²

პირობითი ნიშნები

წითელი ხაზი
ღერძის ხაზი
ჭრილის მაჩვენებელი

შენიშვნები:

პროექტში ცვლილებები შეთანხმებული უნდა იქნეს პროექტის ავტორთან და მერიის საქალაქო სამსახურთან.

პროექტის სახელწოდება


ქ. თბილისი, ქუჩა მარაბდა, N 33

მრავალბინიანი საცხოვრებელი სახლის პროექტი

შპს "ლ.ლ. და კომპანია"

თანამდებობა	გვარი	ხელმოწერა
დირექტორი	მ. ლოსაბერძე	
პრ. ავტორი	დ. ლოსაბერიძე	
პრ. ავტორი	რ. ტყემალაძე	
მასშტაბი	1:100	გეგმა +26.40 ნიშნულზე
თარიღი	23.09.2013	
სტადია	ფურცლები	ფურცელი
პროექტი		

გეგმა +29.60 ნიშნულზე
მ. - 1:100

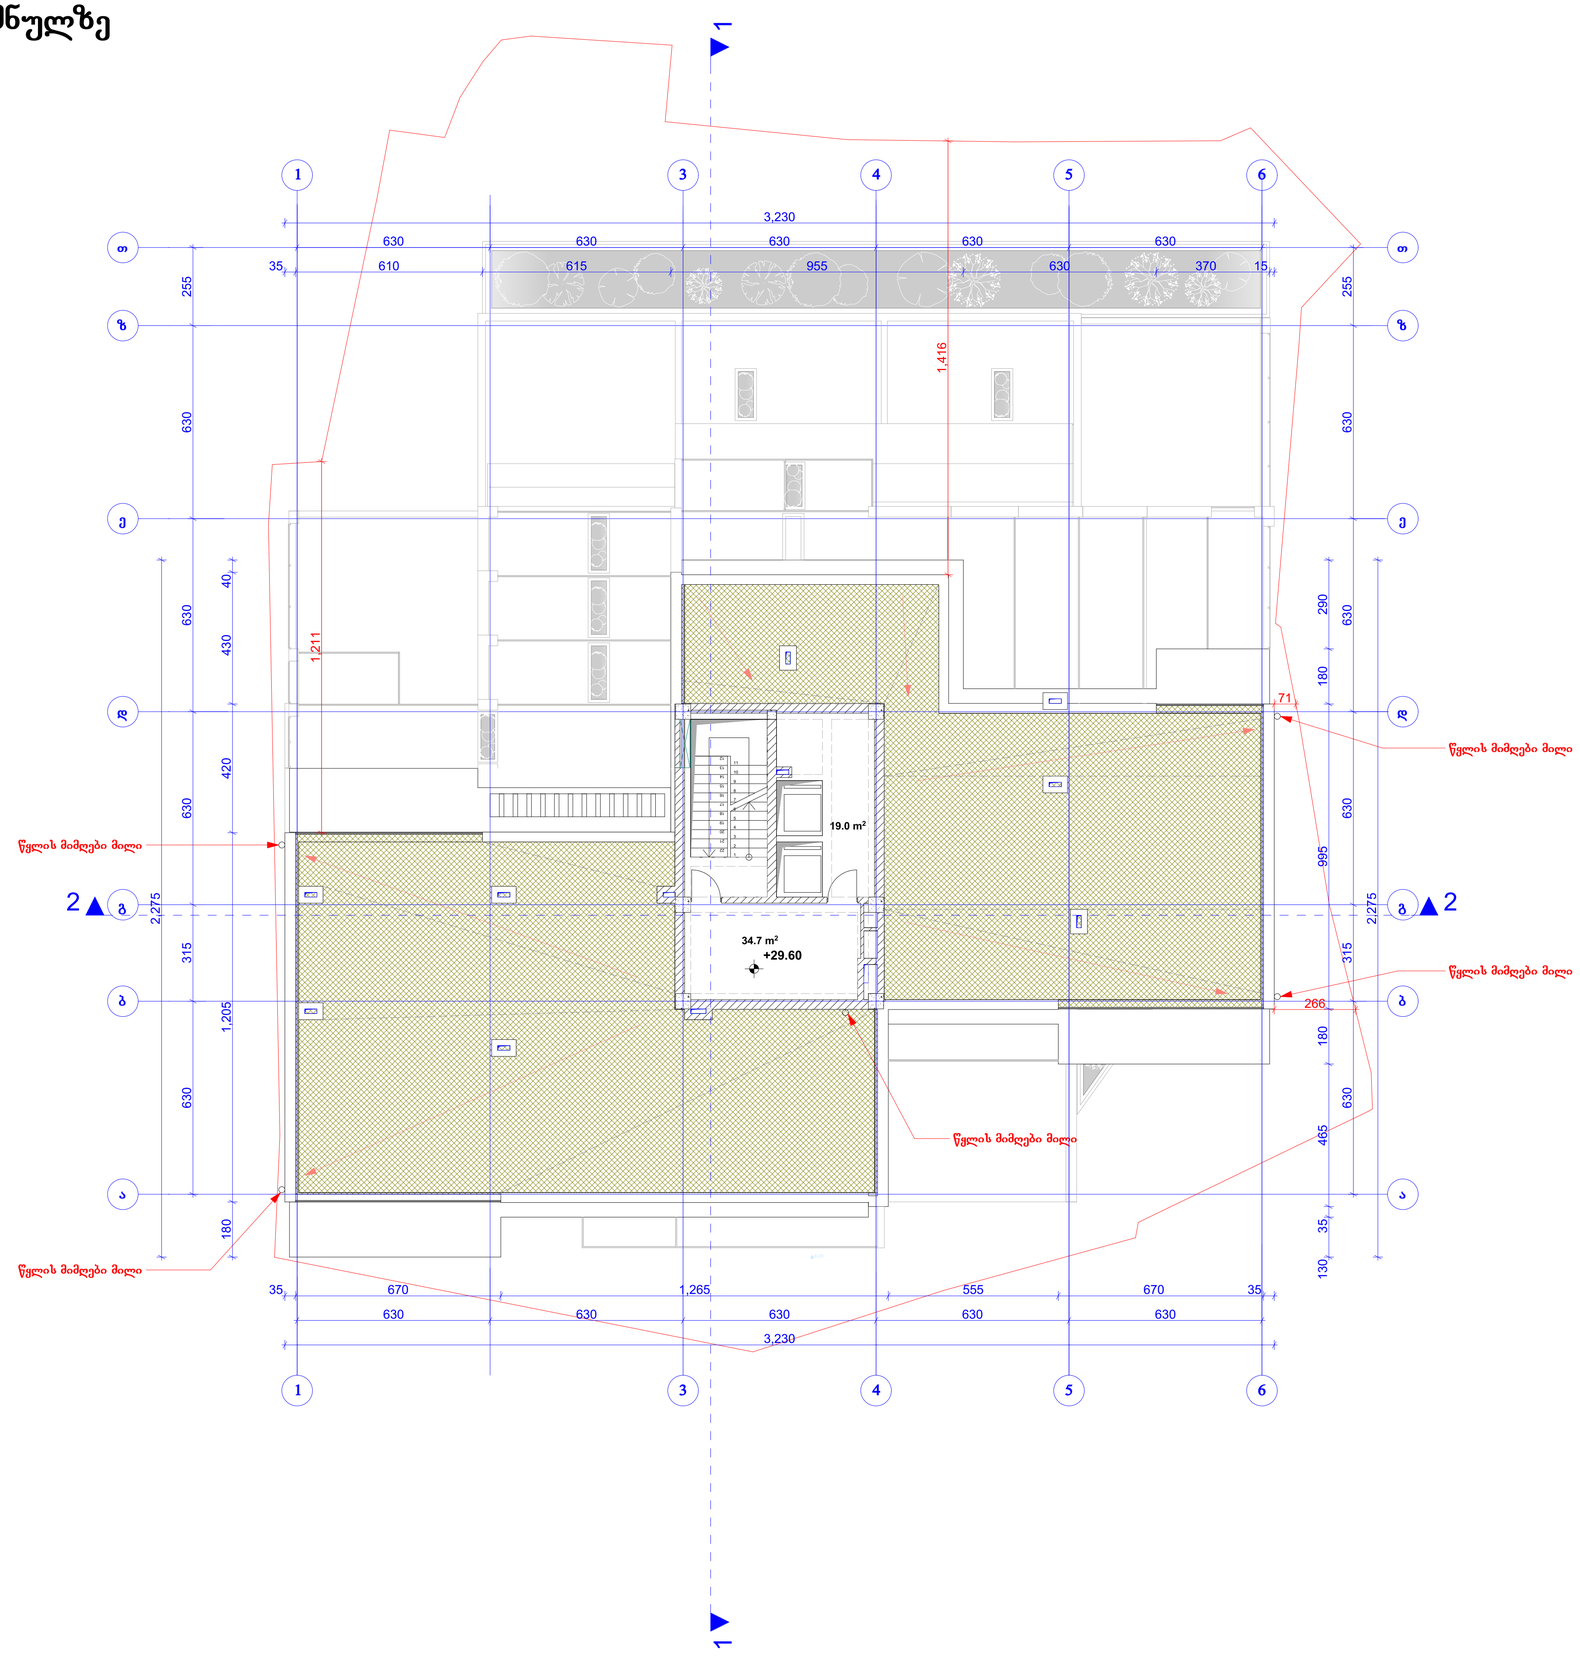

ფორმატი A-1 | თბილისი 2015 წ.

ექსპლიკაცია:

სადარბაზო - 34.7 მ²

დამხმარე - 19.00 მ²

პირობითი ნიშნები

წითელი ხაზი

ღერძის ხაზი

ჭრილის მაჩვენებელი

შენიშვნები:

პროექტში ცვლილებები შეთანხმებული უნდა იქნეს პროექტის ავტორთან და მერიის საქალაქო სამსახურთან.

პროექტის სახელწოდება


ქ. თბილისი, ქუჩა მარაბდა, N 33

მრავალბინიანი საცხოვრებელი სახლის პროექტი

შპს "ლ.ლ. და კომპანია"

თანამდებობა	გვარი	ხელმოწერა
დირექტორი	მ. ლოსაბერძე	
პრ. ავტორი	დ. ლოსაბერიძე	
პრ. ავტორი	რ. ტყემალაძე	
მასშტაბი	1:100	გეგმა +29.60 ნიშნულზე
თარიღი	23.09.2013	
სტადია		ფურცლები / ფურცელი
პროექტი		

გადახურვის გეგმა
მ. - 1:100

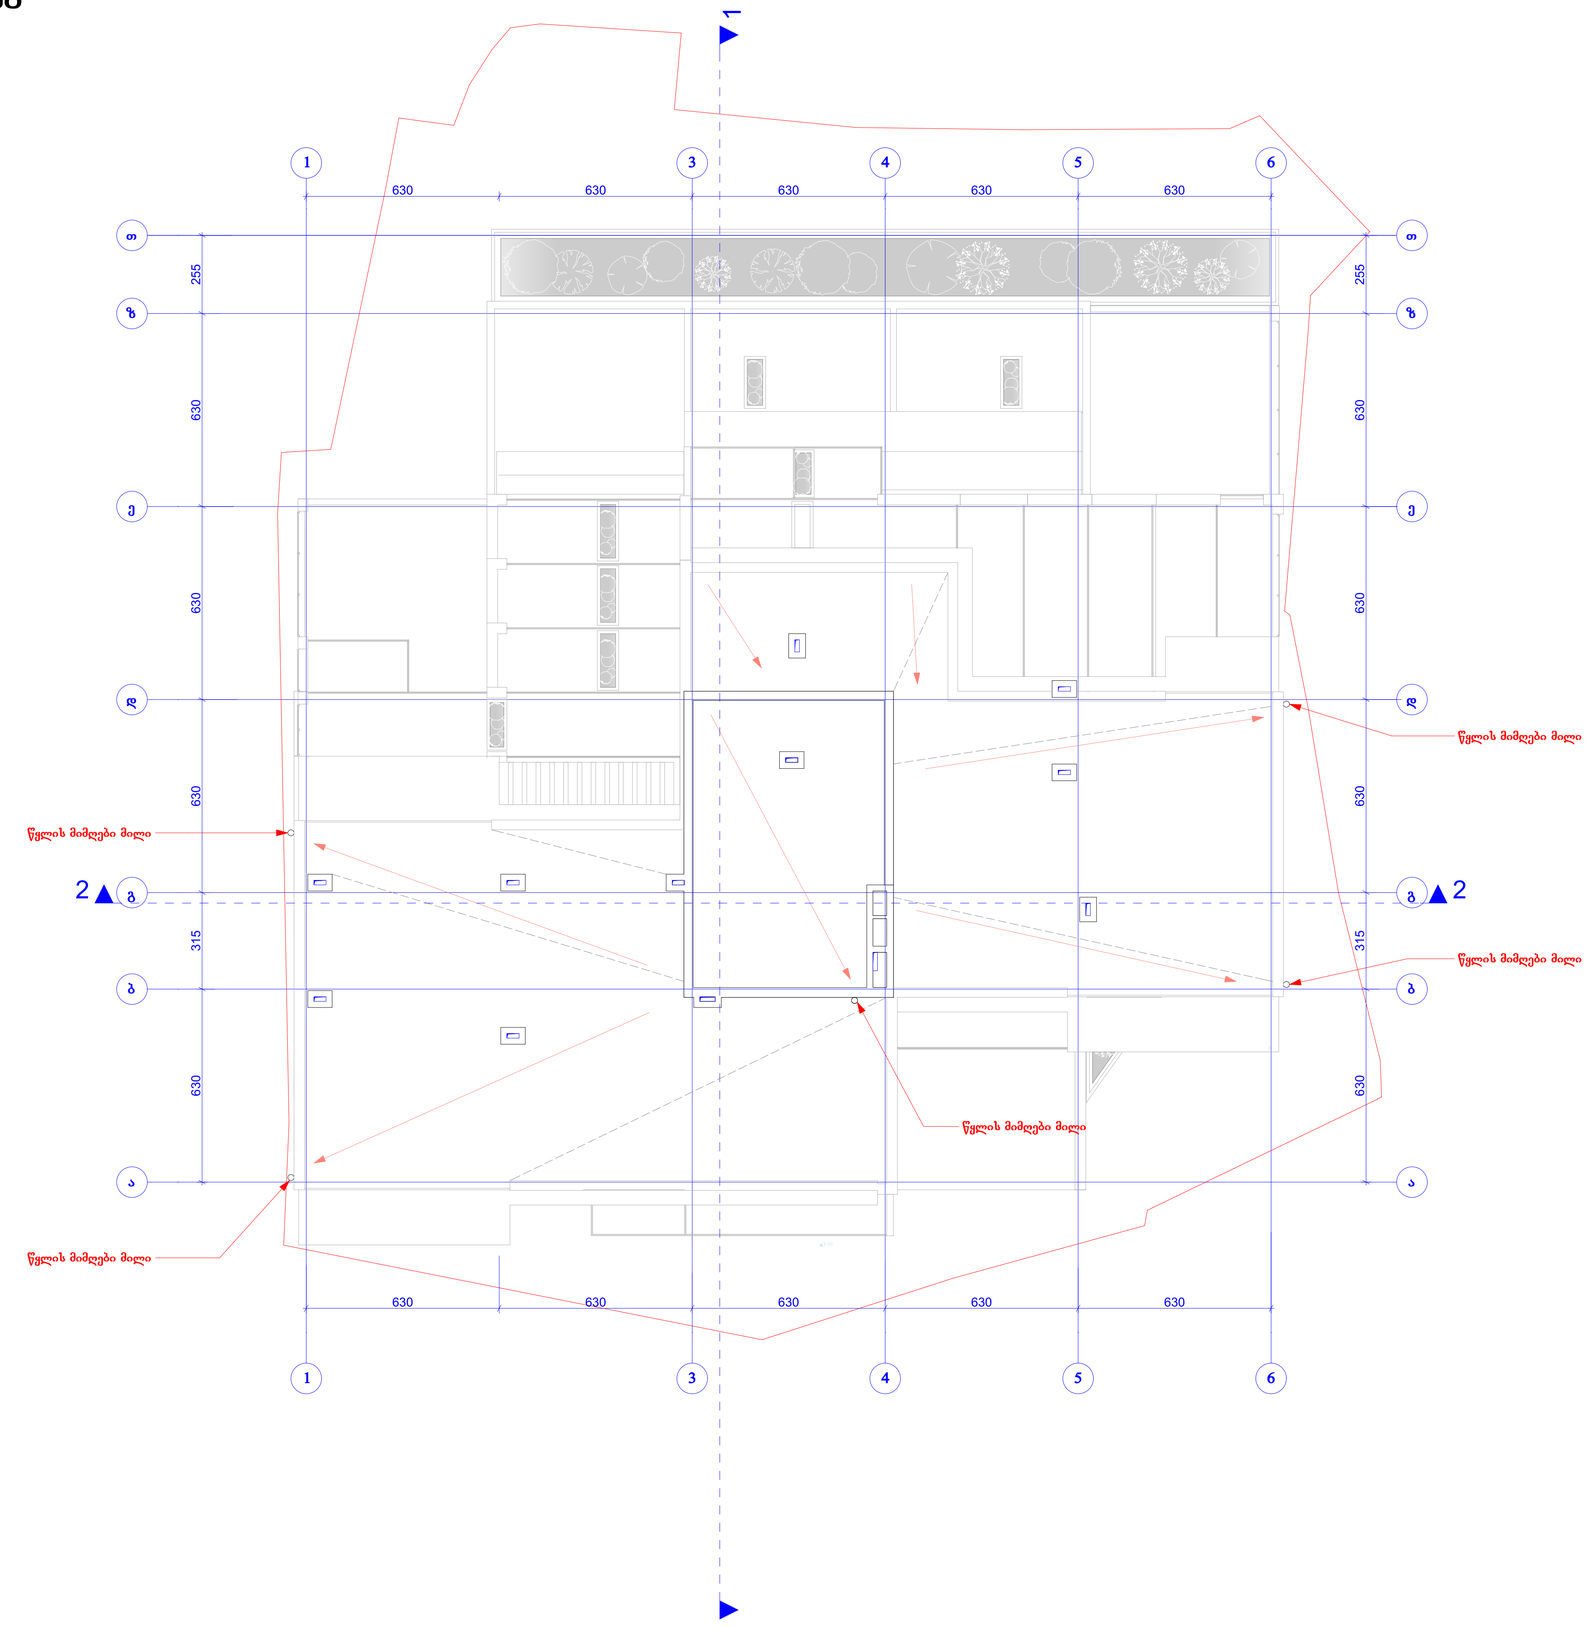

ჩ

ფორმატი A-1 | თბილისი 2015 წ.

ექსპლიკაცია:

პირობითი ნიშნები

წითელი ხაზი

ღერძის ხაზი

ჭრილის მაჩვენებელი

შენიშვნები:

პროექტში ცვლილებები შეთანხმებული უნდა იქნეს პროექტის ავტორთან და მერიის საქალაქო სამსახურთან.

პროექტის საბელწოდება

ქ. თბილისი, ჭუჭა მარაბდა, N 33

მრავალბინიანი საცხოვრებელი სახლის პროექტი

შპს "ლ.ლ. და კომპანია"

თანამდებობა	გვარი	ხელმოწერა
დირექტორი	მ. ლოსაბერძე	
პრ. ავტორი	დ. ლოსაბერიძე	
პრ. ავტორი	რ. ტყემალაძე	
მასშტაბი	1:100	გადახურვის გეგმა
თარიღი	23.09.2013	
სტადია		ფურცლები / ფურცელი
პროექტი		