გ ა ნ შ ლ ა

ავტოსადგომების და დამხმარე ფართები ნიშნულზე -3.100

ავტოსადგომებიას საერთო ფართები 1165.94 კვ.მ

დამხმარე ფართები 72.96 კვ.მ

<table>
<tr><td rowspan="2">ფართები
ნიშნულზე
+0.000</td><td>კომერციული ფართი№1

ფართით 234.71 კვ.მ.</td><td>კომერციული ფართი№2

ფართით 83.90 კვ.მ.</td><td>კომერციული ფართი№3

ფართით 33.92 კვ.მ.</td></tr>
<tr><td colspan="3"></td></tr>
<tr><td rowspan="2">ფართები
ნიშნულზე
+0.000</td><td colspan="2">საცურაო კომპლექსის
ფართი №1
ფართით 246.46 კვ.მ.</td><td>საცურაო კომპლექსის
ფართი №2
ფართით 32.49 კვ.მ.</td></tr>
<tr><td colspan="3"></td></tr>
<tr><td colspan="2">ფართები
ნიშნულზე
+0.000</td><td colspan="2">საზაფხულო ფართი

ფართით 70.79 კვ.მ.</td></tr>
</table>

ბინების ნიშნულზე +5.100	ბინა №1 საცხოვრებელი ფართი124.55კვ.მ. საზაფხულო ფართი21.28კვ.მ.	ბინა №2 საცხოვრებელი ფართი62.40კვ.მ. საზაფხულო ფართი3.04 კვ.მ.	ბინა №3 საცხოვრებელი ფართი74.87 კვ.მ. საზაფხულო ფართი5.41კვ.მ.	ბინა №4 საცხოვრებელი ფართი67.83 კვ.მ. საზაფხულო ფართი5.79 კვ.მ.	ბინა №5 საცხოვრებელი ფართი67.83 კვ.მ. საზაფხულო ფართი5.79კვ.მ.	ბინა №6 საცხოვრებელი ფართი62.40კვ.მ. საზაფხულო ფართი3.04 კვ.მ.	ბინა №7 საცხოვრებელი ფართი124.55კვ.მ. საზაფხულო ფართი17.64კვ.მ.	ბინა №8 საცხოვრებელი ფართი74.87კვ.მ. საზაფხულო ფართი5.41 კვ.მ.
ბინების ნიშნულზე +8.200	ბინა №9 საცხოვრებელი ფართი124.55კვ.მ. საზაფხულო ფართი20.72კვ.მ.	ბინა №10 საცხოვრებელი ფართი62.40კვ.მ. საზაფხულო ფართი3.04 კვ.მ.	ბინა №11 საცხოვრებელი ფართი74.87 კვ.მ. საზაფხულო ფართი5.41კვ.მ.	ბინა №12 საცხოვრებელი ფართი67.83 კვ.მ. საზაფხულო ფართი5.79 კვ.მ.	ბინა №13 საცხოვრებელი ფართი67.83 კვ.მ. საზაფხულო ფართი5.79კვ.მ.	ბინა №14 საცხოვრებელი ფართი62.40კვ.მ. საზაფხულო ფართი3.04 კვ.მ.	ბინა №15 საცხოვრებელი ფართი124.55კვ.მ. საზაფხულო ფართი18.45კვ.მ.	ბინა №16 საცხოვრებელი ფართი74.87კვ.მ. საზაფხულო ფართი5.41 კვ.მ.
ბინების ნიშნულზე +11.300	ბინა №17 საცხოვრებელი ფართი124.55კვ.მ. საზაფხულო ფართი20.11კვ.მ.	ბინა №18 საცხოვრებელი ფართი62.40კვ.მ. საზაფხულო ფართი3.04 კვ.მ.	ბინა №19 საცხოვრებელი ფართი74.87 კვ.მ. საზაფხულო ფართი5.41კვ.მ.	ბინა №20 საცხოვრებელი ფართი67.83 კვ.მ. საზაფხულო ფართი5.79 კვ.მ.	ბინა №21 საცხოვრებელი ფართი67.83 კვ.მ. საზაფხულო ფართი5.79კვ.მ.	ბინა №22 საცხოვრებელი ფართი62.40კვ.მ. საზაფხულო ფართი3.04 კვ.მ.	ბინა №23 საცხოვრებელი ფართი124.55კვ.მ. საზაფხულო ფართი18.98კვ.მ.	ბინა №24 საცხოვრებელი ფართი74.87კვ.მ. საზაფხულო ფართი5.41 კვ.მ.

ბინები ნიშნულზე +14.400	ბინა №25 საცხოვრებელი ფართი124.55კვ.მ. საზაფხულო ფართი19.53კვ.მ.	ბინა №26 საცხოვრებელი ფართი62.40კვ.მ. საზაფხულო ფართი3.04კვ.მ.	ბინა №27 საცხოვრებელი ფართი81.37კვ.მ. საზაფხულო ფართი0.00კვ.მ.	ბინა №28 საცხოვრებელი ფართი62.40კვ.მ. საზაფხულო ფართი3.04კვ.მ.	ბინა №29 საცხოვრებელი ფართი124.55კვ.მ. საზაფხულო ფართი19.52კვ.მ.	ბინა №30 საცხოვრებელი ფართი81.37კვ.მ. საზაფხულო ფართი0.00კვ.მ.
ბინები ნიშნულზე +17.500	ბინა №31 საცხოვრებელი ფართი124.55კვ.მ. საზაფხულო ფართი19.23კვ.მ.	ბინა №32 საცხოვრებელი ფართი62.40კვ.მ. საზაფხულო ფართი3.04კვ.მ.	ბინა №33 საცხოვრებელი ფართი81.37კვ.მ. საზაფხულო ფართი0.00კვ.მ.	ბინა №34 საცხოვრებელი ფართი62.40კვ.მ. საზაფხულო ფართი3.04კვ.მ.	ბინა №35 საცხოვრებელი ფართი124.55კვ.მ. საზაფხულო ფართი20.36კვ.მ.	ბინა №36 საცხოვრებელი ფართი81.37კვ.მ. საზაფხულო ფართი0.00კვ.მ.
ბინები ნიშნულზე +20.600	ბინა №37 საცხოვრებელი ფართი124.55კვ.მ. საზაფხულო ფართი18.45კვ.მ.	ბინა №38 საცხოვრებელი ფართი62.40კვ.მ. საზაფხულო ფართი3.04კვ.მ.	ბინა №39 საცხოვრებელი ფართი73.05კვ.მ. საზაფხულო ფართი8.87კვ.მ.	ბინა №40 საცხოვრებელი ფართი62.40კვ.მ. საზაფხულო ფართი3.04კვ.მ.	ბინა №41 საცხოვრებელი ფართი124.55კვ.მ. საზაფხულო ფართი20.99კვ.მ.	ბინა №42 საცხოვრებელი ფართი73.05კვ.მ. საზაფხულო ფართი8.87კვ.მ.
ბინები ნიშნულზე +23.700	ბინა №43 საცხოვრებელი ფართი124.55კვ.მ. საზაფხულო ფართი17.98კვ.მ.	ბინა №44 საცხოვრებელი ფართი62.40კვ.მ. საზაფხულო ფართი3.04კვ.მ.	ბინა №45 საცხოვრებელი ფართი73.05კვ.მ. საზაფხულო ფართი7.55კვ.მ.	ბინა №46 საცხოვრებელი ფართი62.40კვ.მ. საზაფხულო ფართი3.04კვ.მ.	ბინა №47 საცხოვრებელი ფართი124.55კვ.მ. საზაფხულო ფართი21.36კვ.მ.	ბინა №48 საცხოვრებელი ფართი73.05კვ.მ. საზაფხულო ფართი7.55კვ.მ.

ბინები ნიშნულზე +26.800	ბინა №49 საცხოვრებელი ფართი118.45კვ.მ. საზაფხულო ფართი33.23კვ.მ.	ბინა №50 საცხოვრებელი ფართი73.05კვ.მ. საზაფხულო ფართი7.55კვ.მ.	ბინა №51 საცხოვრებელი ფართი62.40კვ.მ. საზაფხულო ფართი3.04კვ.მ.	ბინა №52 საცხოვრებელი ფართი124.55კვ.მ. საზაფხულო ფართი22.06კვ.მ.	ბინა №53 საცხოვრებელი ფართი73.05კვ.მ. საზაფხულო ფართი7.55კვ.მ.

ბინები ნიშნულზე +29.900	ბინა №54 საცხოვრებელი ფართი68.52კვ.მ. საზაფხულო ფართი31.00კვ.მ.	ბინა №55 საცხოვრებელი ფართი62.40კვ.მ. საზაფხულო ფართი3.04კვ.მ.	ბინა №56 საცხოვრებელი ფართი124.55კვ.მ. საზაფხულო ფართი22.79კვ.მ.	ბინა №57 საცხოვრებელი ფართი73.05კვ.მ. საზაფხულო ფართი7.55კვ.მ.

ბინები ნიშნულზე +33.000	ბინა №58 საცხოვრებელი ფართი118.45კვ.მ. საზაფხულო ფართი32.36კვ.მ.	ბინა №59 საცხოვრებელი ფართი73.05კვ.მ. საზაფხულო ფართი7.55კვ.მ.
ბინები ნიშნულზე +36.100	ბინა №60 საცხოვრებელი ფართი68.52კვ.მ. საზაფხულო ფართი. 31.00კვ.მ.	

საერთო ფართით 7917.54

საცხოვრებელი ფართი	5131.22,
საზაფხულო ფართი	696.71
სადარბაზოს ფართი	1458.13
კომერციული ფართი	352.53
საცურაო აუზის ფართი	278.95

კ-1 ფართი	1136.39
კ-2 ფართი	7937.06

არქიტექტორი ლ. ჟვანია

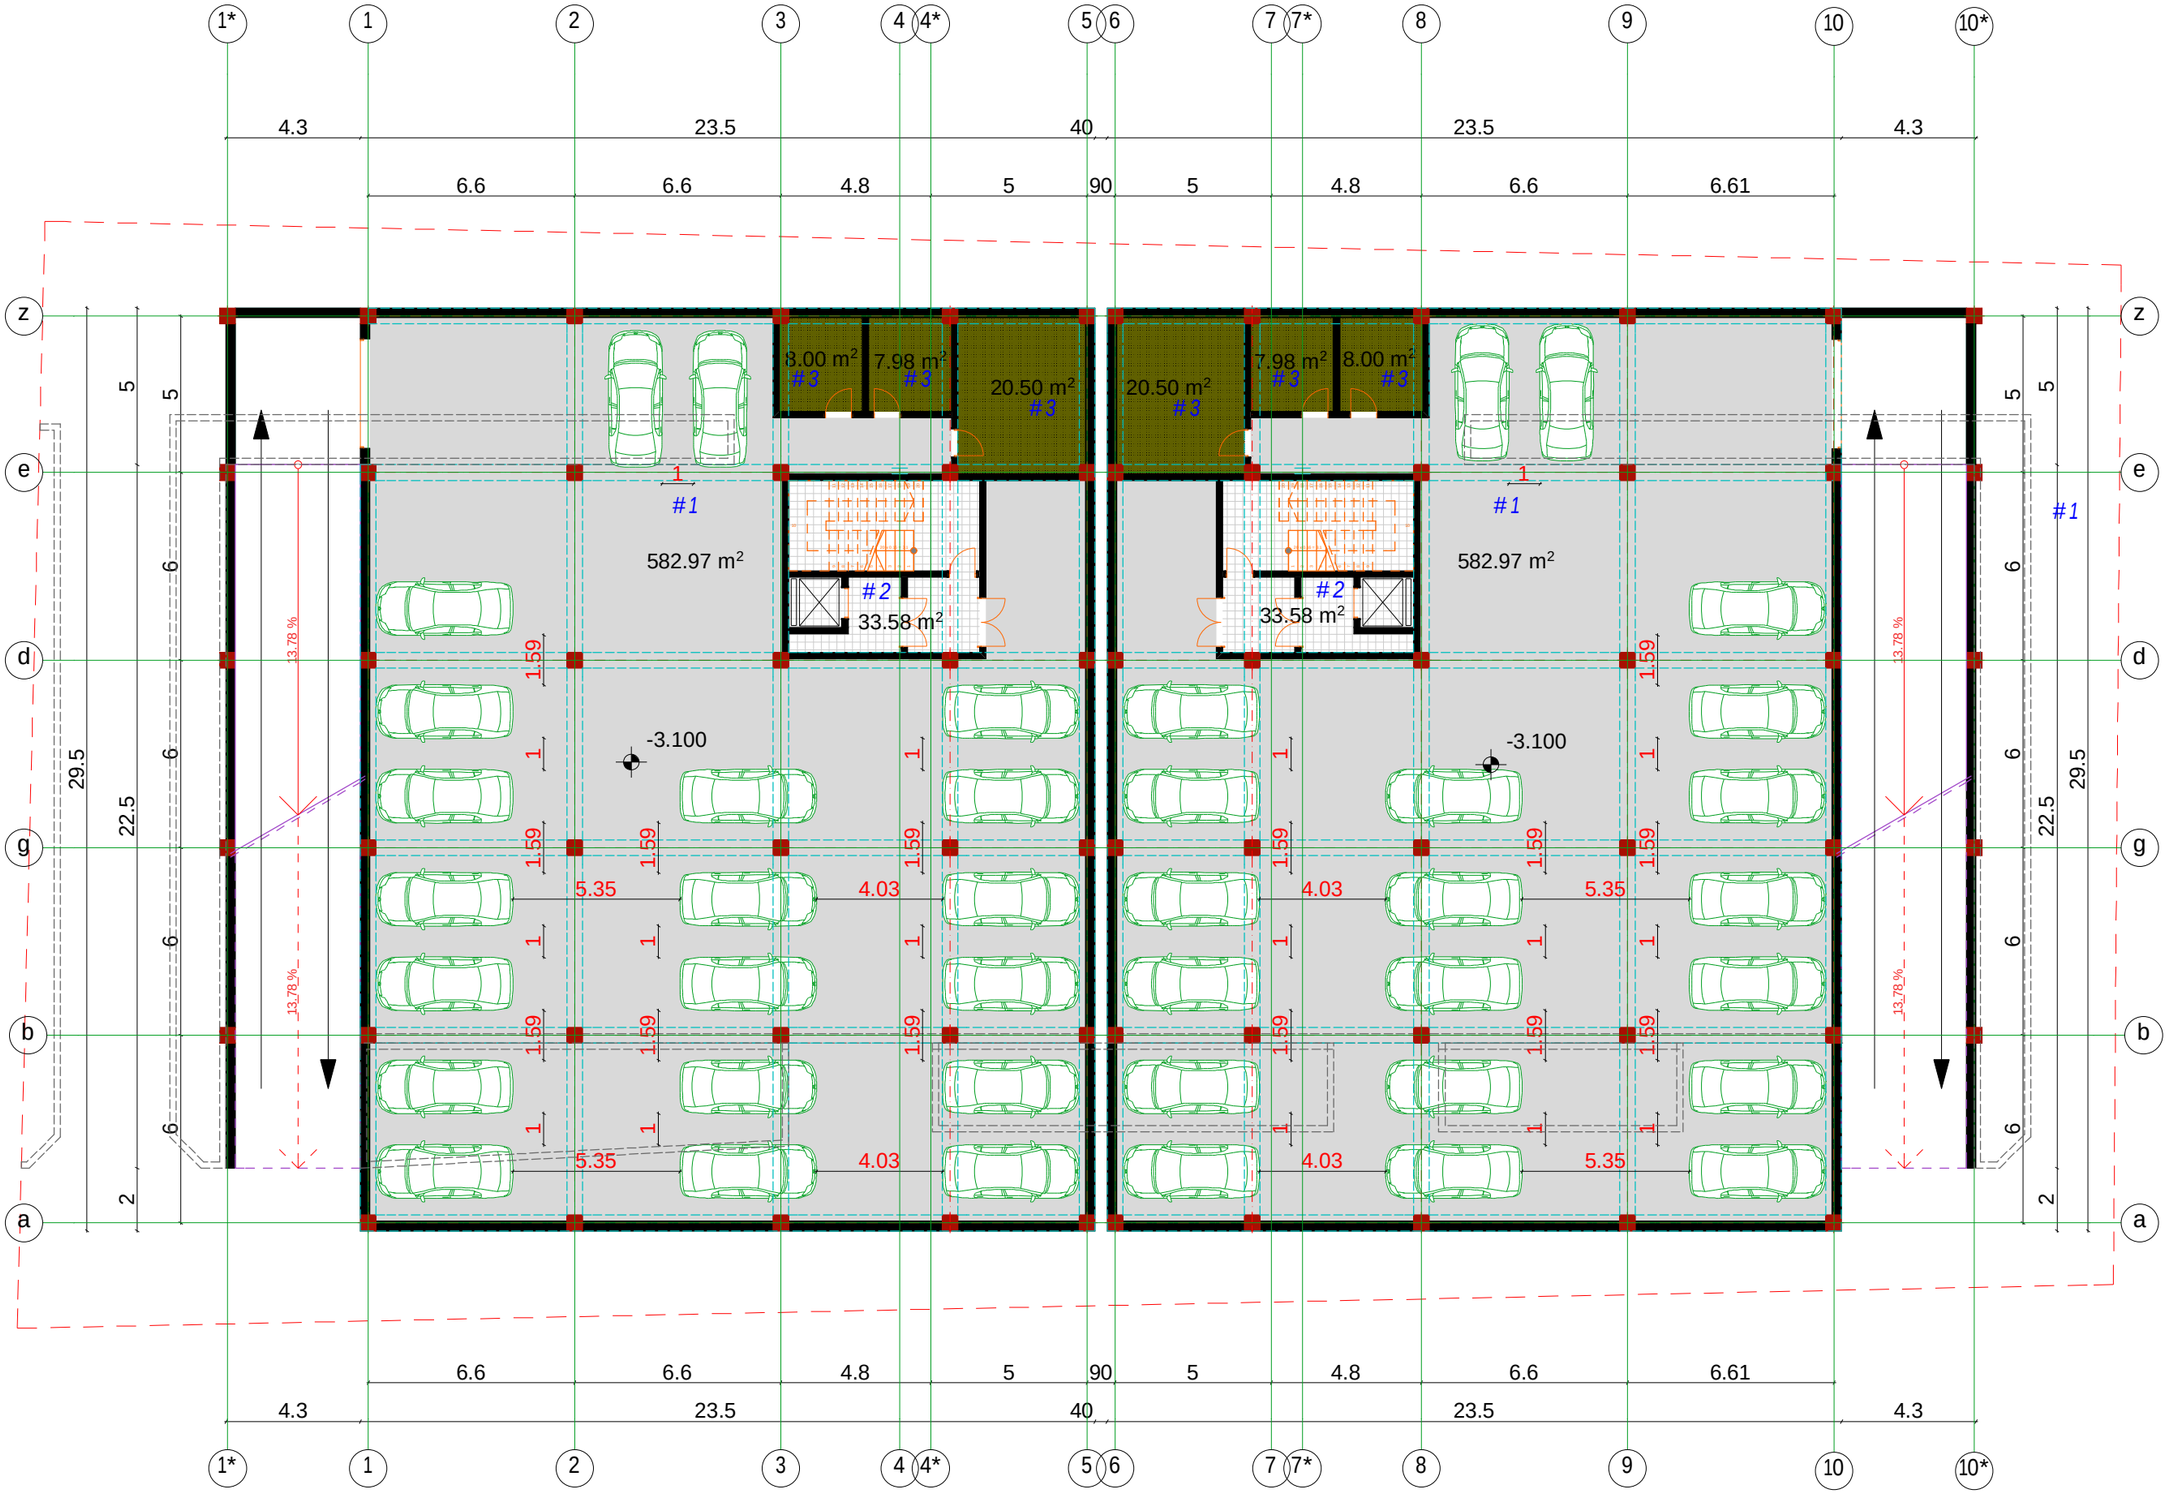

formati A-2	Tbilisi 2014 w. DdakveTa #		
eqsplikacia			

avtosadgomis gegma -3.100 niSnulze

pirobiTi niSnebi

#1	avtosagomis farTi	1165.94 m²
#2	kibis ujredis farTi	67.16 m²
#3	damxmare farTi	72.96 m²
avtosadgomis raodenoba		40
ganaSenianebis farTi		1555.54 m²

damkveTi

prodius investi

SeTanxmebulia damkveTTan

proeqtis saxelwodeba

mravalbiniani sacxovrebeli saxli

S.p.s. „Cube-X„
saqarTvelo. Tbilisi.
zandukelis q. #11-is
tel: 574 11 11 06

damfuZnebeli	lJvania		
arqiteqtori	zgigauri		
arqiteqtori	dxizaniSvili		
arqiteqtori	l. Jvania		
masStabi	1:200		
TariRi			
stadia		furclebi	furceli
proeqti			



formati A-2 | Tbilisi 2014 w. DdakveTa #

eqsplikacia

gegma 0.000 niSnulze

pirobiTi niSnebi

#1	komerciuli farTi	352.53 m²
#2	kibis ujredis farTi	126.33 m²
#3	sacurao kompleqsis farTi	278.95 m²
#4	sazafxulo farTi	70.79 m²

k-1 farTi 1115.76 m²

k-2 farTi 828.16 m²

damkveTi

prodiusi investi

SeTanxmebulia damkveTTan

proeqtis saxelwodeba

mravalbiniani sacxovrebeli saxli

S.p.s. „Cube-X„
saqarTvelo. Tbilisi.
zandukelis q. #11-is
tel: 574 11 11 06

damfuZnebeli	l.Jvania		
arqiteqtori	z.gigauri		
arqiteqtori	d.xizaniSvili		
arqiteqtori	l. Jvania		
masStabi	1:200		
TariRi			
stadia		furclebi	furceli
proeqti			

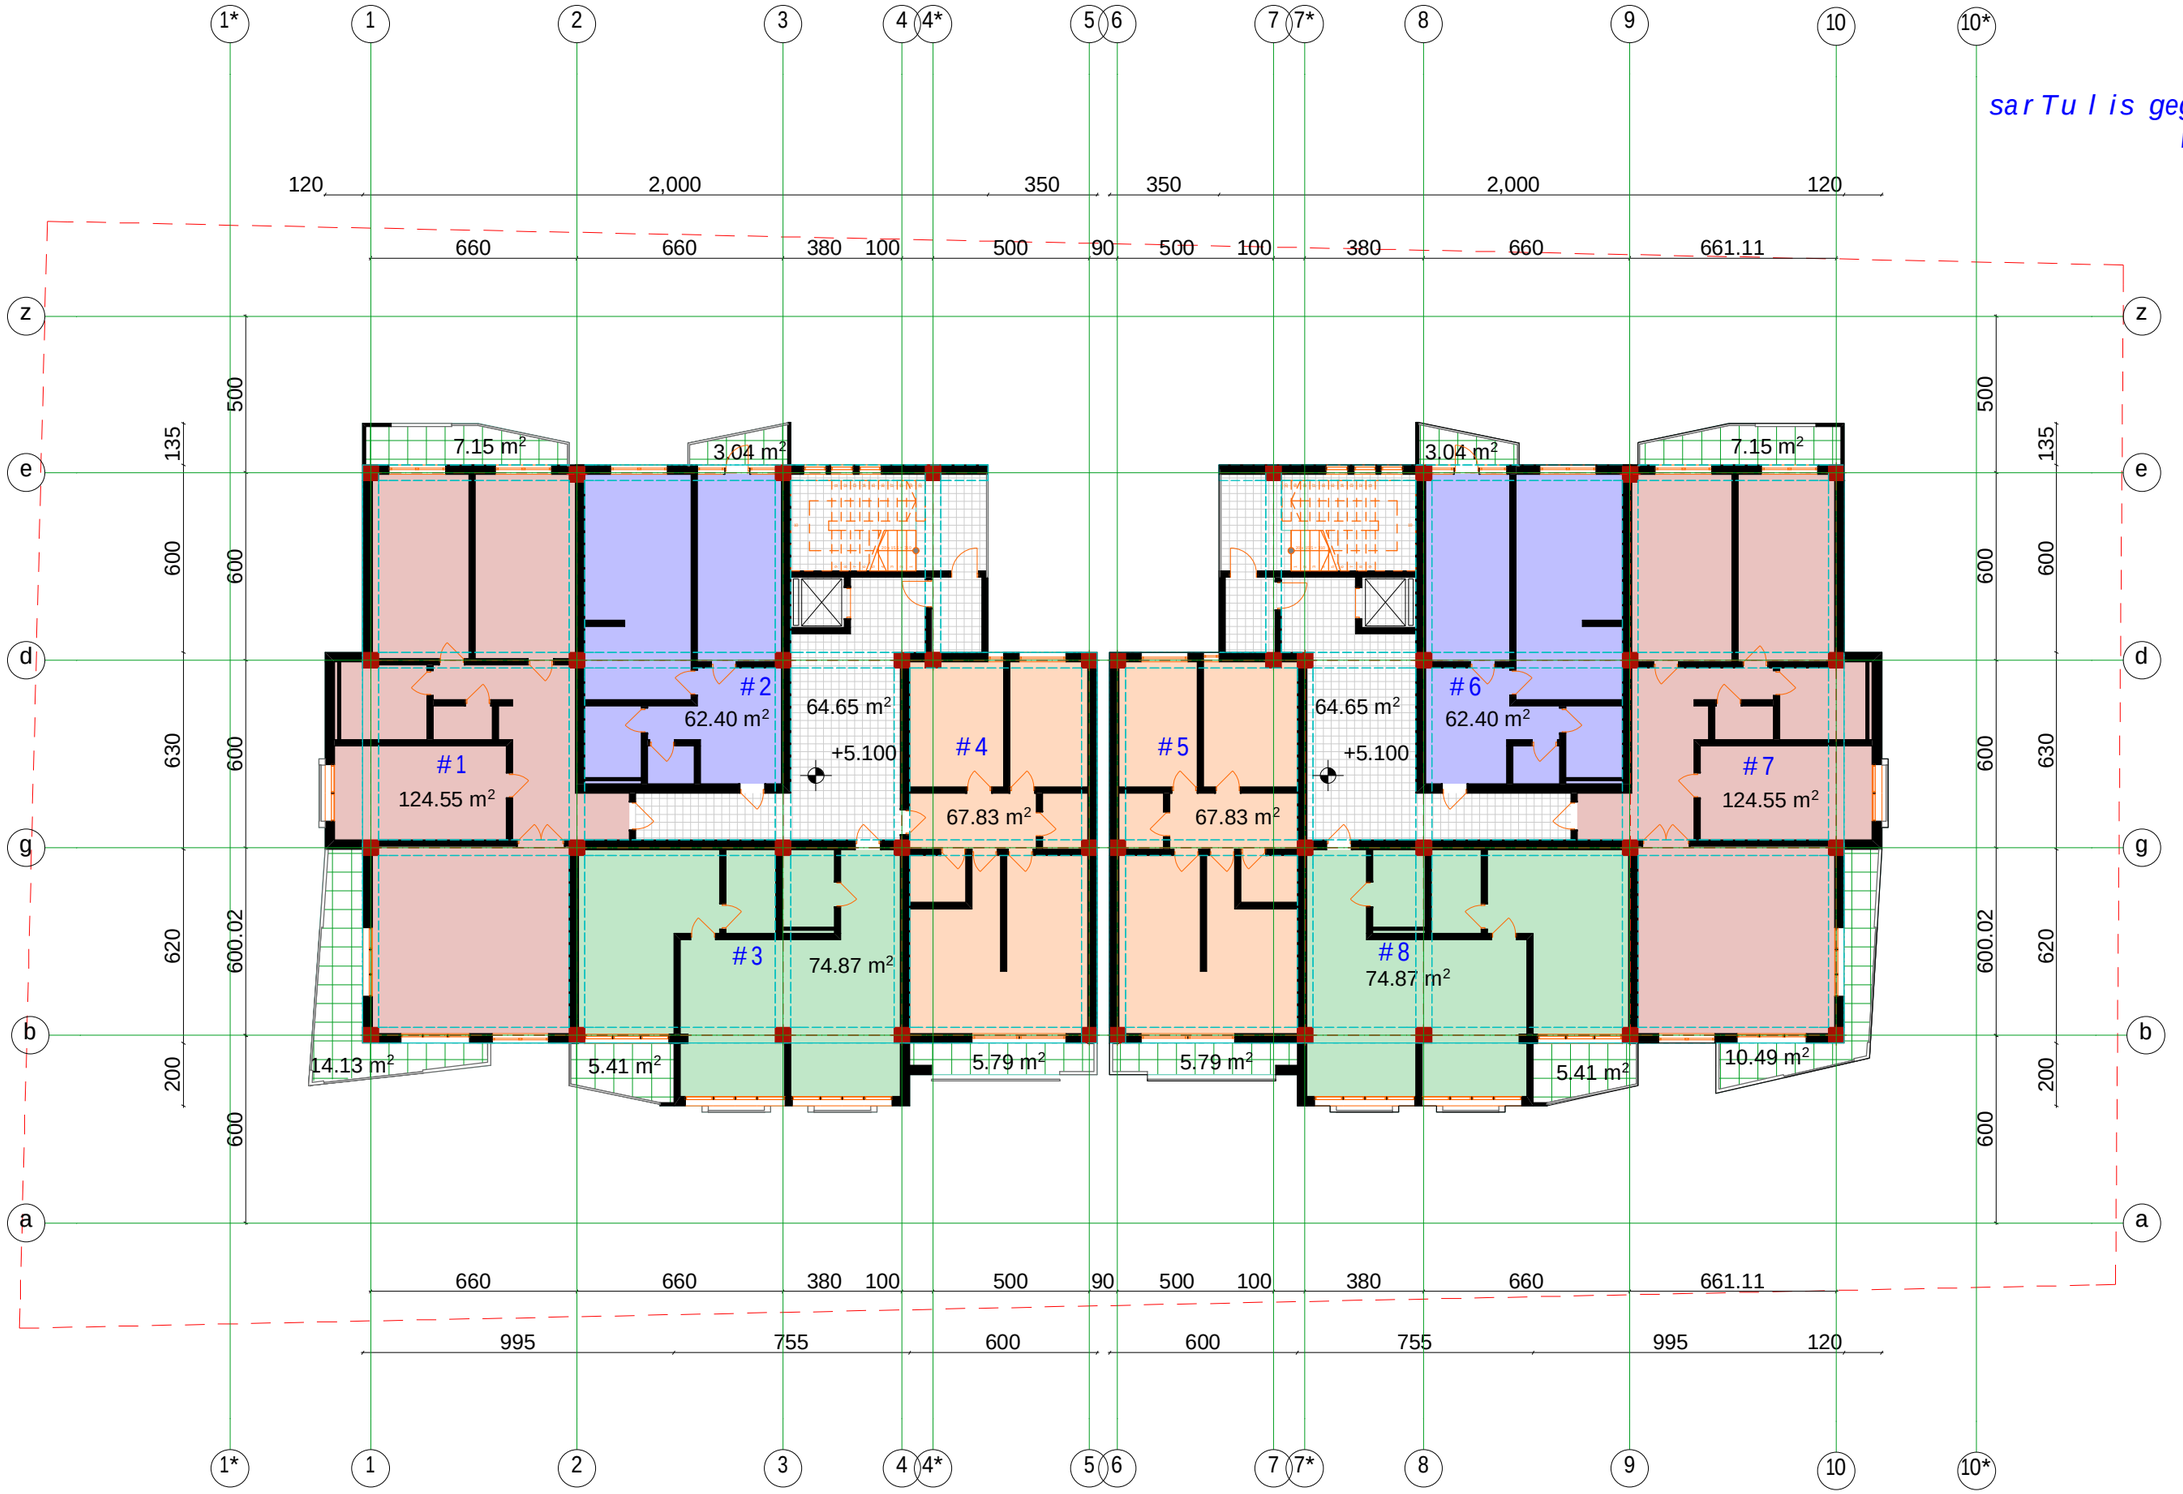
1* 1 2 3 4 4* 5 6 7 7* 8 9 10 10*
z e d g b a
120 2,000 350 350 2,000 120
660 660 380 100 500 90 500 100 380 660 661.11
995 755 600 600 755 995 120
500 135 600 600 630 600 600 600

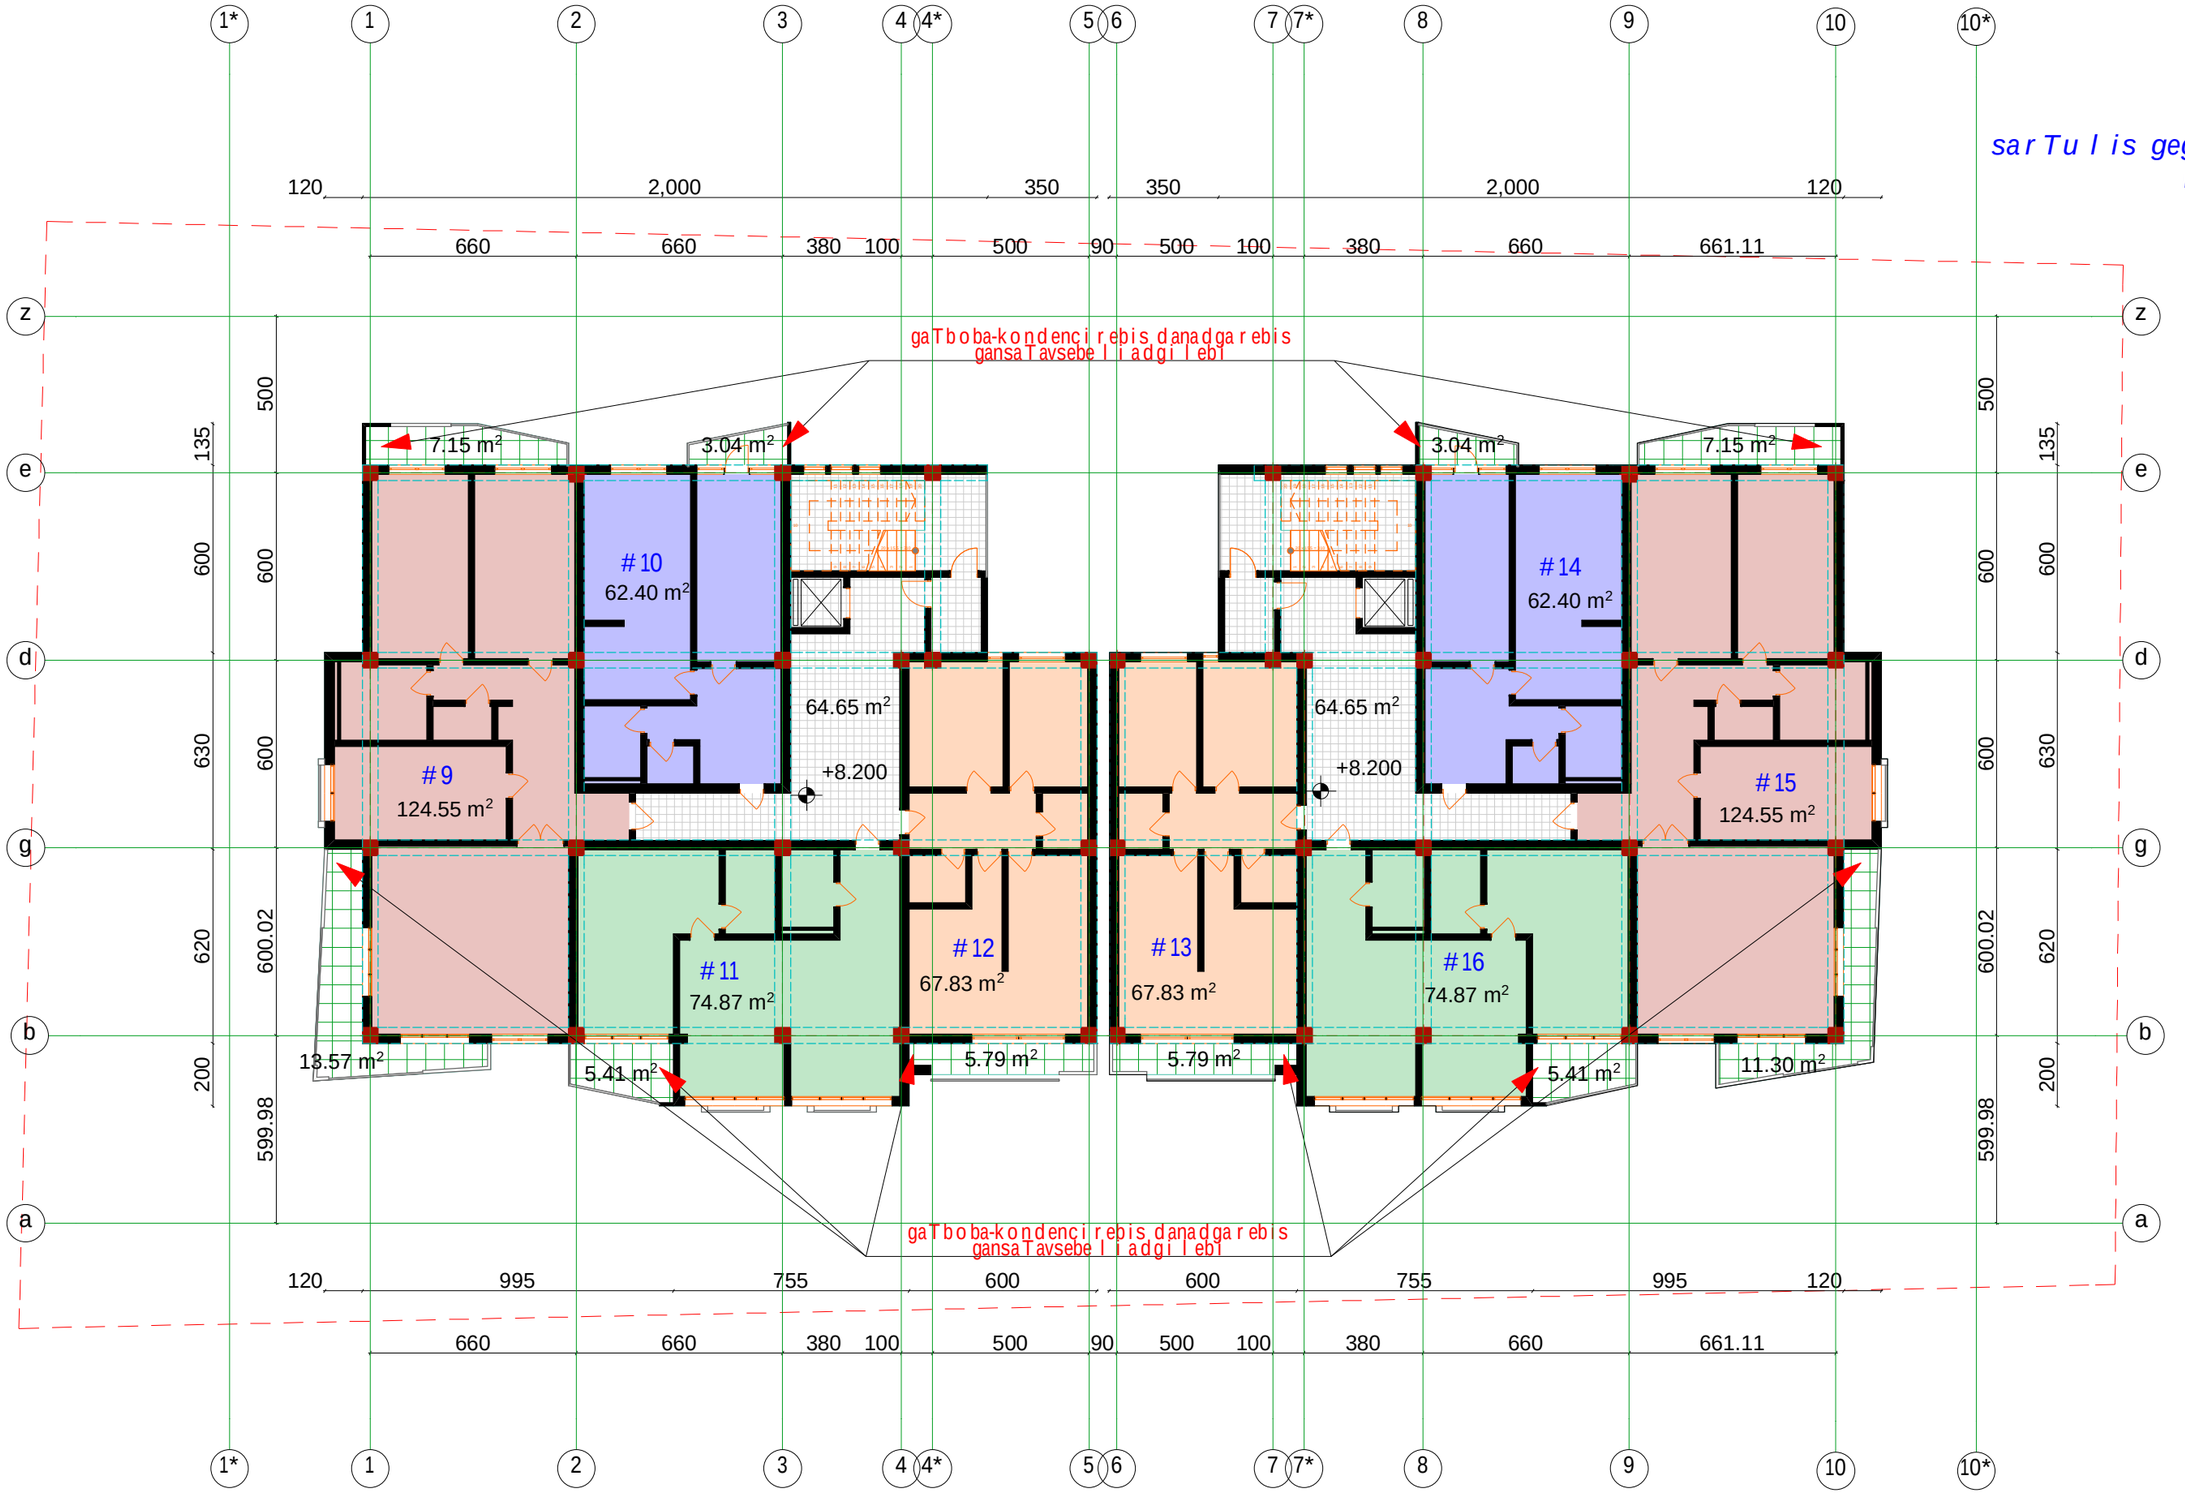

saruli gegma +8.200 niSnulze
m. 1:100

formati A-2 | Tbilisi 2014 w. DdakveTa #

eqsplikacia

saruli gegma +8.200 niSnulze
m. 1:100

pirobiTi niSnebi

#9	bina	124.55 m²
saz.farTi		20,72 m²
#10	bina	62.40 m²
saz.farTi		3.04 m²
#11	bina	74.87 m²
saz.farTi		5.41 m²
#12	bina	67.83 m²
saz.farTi		5.79 m²
#13	bina	67.83 m²
saz.farTi		5.79 m²
#14	bina	62.40 m²
saz.farTi		3.04 m²
#15	bina	124.55 m²
saz.farTi		18,45 m²
#16	bina	74.87 m²
saz.farTi		5.41 m²
sadarbazos farTi		129.3 m²
k-2 farTi		*872.96 m²*

damkveTi

prodiusi investi

SeTanxmebulia damkveTTan

proeqtis saxelwodeba

mravalbiniani sacxovrebeli saxli

Cube-X
S.p.s. „Cube-X„
saqarTvelo. Tbilisi.
zanduklis q. #11-is
tel: 574 11 11 06

damfuZnebeli	l.Jvania		
arqiteqtori	z.gigauri		
arqiteqtori	d.xizaniSvili		
arqiteqtori	l.Jvania		
masStabi	1:200		
TariRi			
stadia		furclebi	furceli
proeqti			

sarTuli s gegma +11.300 niSnuli ze
m. 1:100

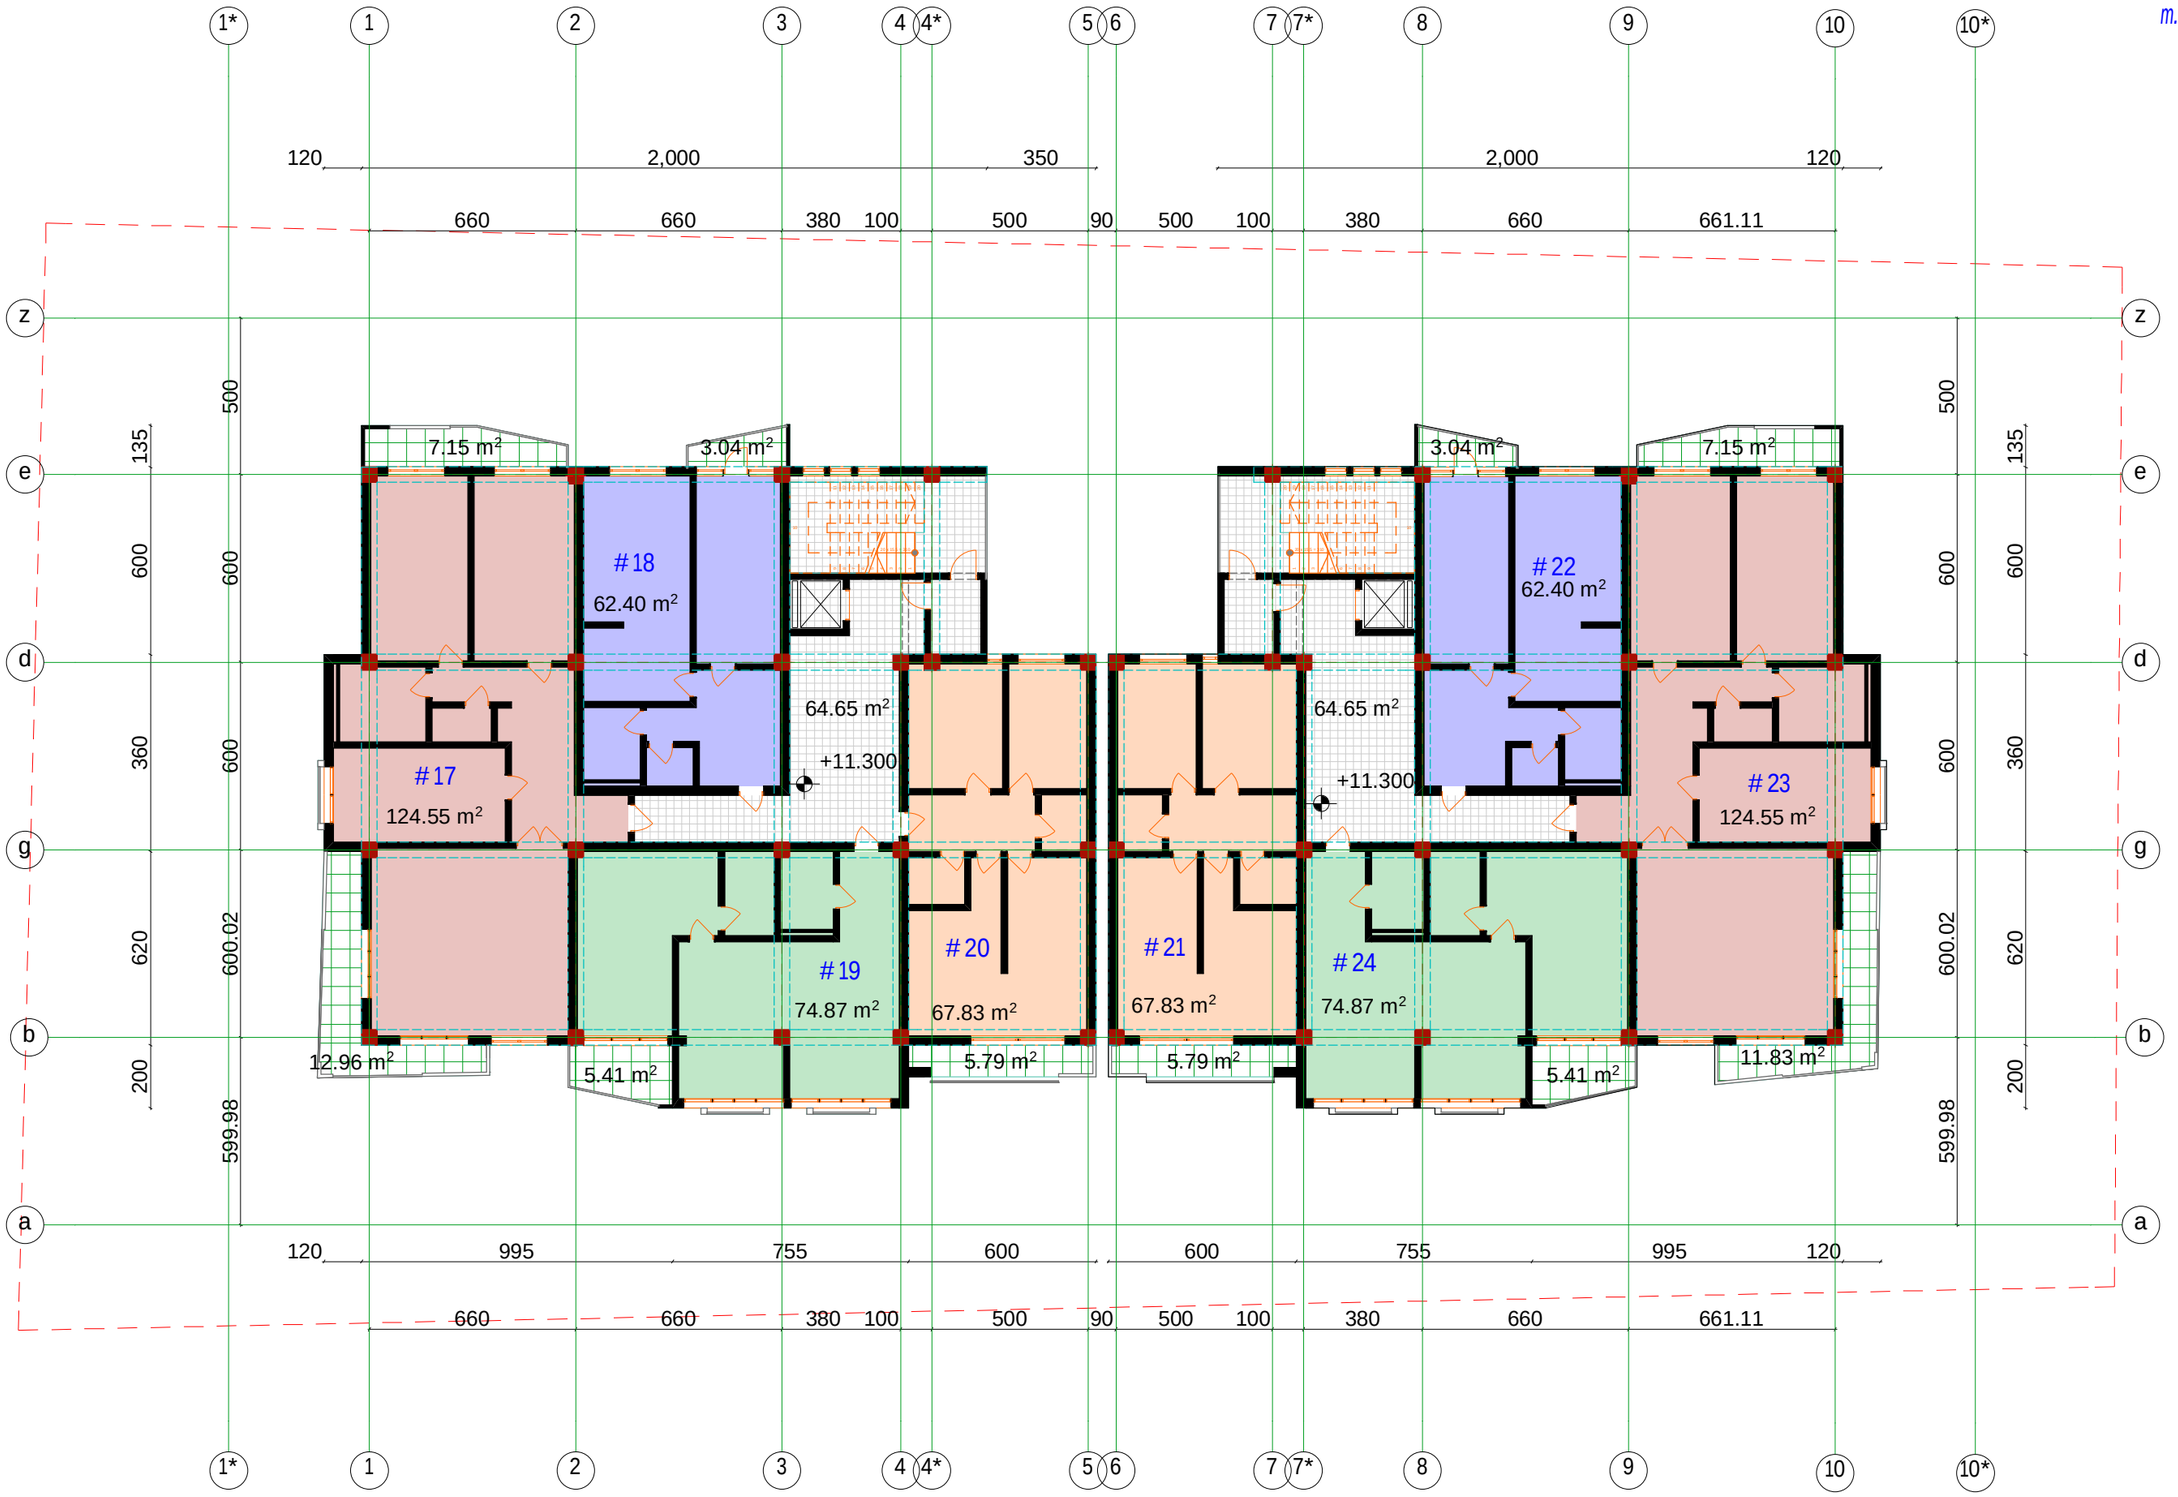

formati	A-2
Tbilisi 2014 w. DdakveTa #	

eqsplikacia

sarTuli s gegma
+11.300 niSnuli ze
m. 1:100

pirobiTi niSnebi

#17	bina	124.55 m²
saz.farTi		20,11 m²
#18	bina	62.40 m²
saz.farTi		3.04 m²
#19	bina	74.87 m²
saz.farTi		5.41 m²
#20	bina	67.83 m²
saz.farTi		5.79 m²
#21	bina	67.83 m²
saz.farTi		5.79 m²
#22	bina	62.40 m²
saz.farTi		3.04 m²
#23	bina	124.55 m²
saz.farTi		18,98 m²
#24	bina	74.87 m²
saz.farTi		5.41 m²
sadarbazos farTi		129.3 m²
k-2 farTi		872.96 m²

damkveTi	
prodiusinvesti	
SeTanxmebulia damkveTTan	
proeqtis saxelwodeba	
mravalbiniani sacxovrebeli saxli	

S.p.s. „Cube-X„
saqarTvelo. Tbilisi.
zandukelis q. #11-is
tel: 574 11 11 06

damfuZnebeli	l.Jvania		
arqiteqtori	z.gigauri		
arqiteqtori	d.xizaniSvili		
arqiteqtori	l. Jvania		
masStabi	1:200		
TariRi			
stadia		furclebi	furceli
proeqti			

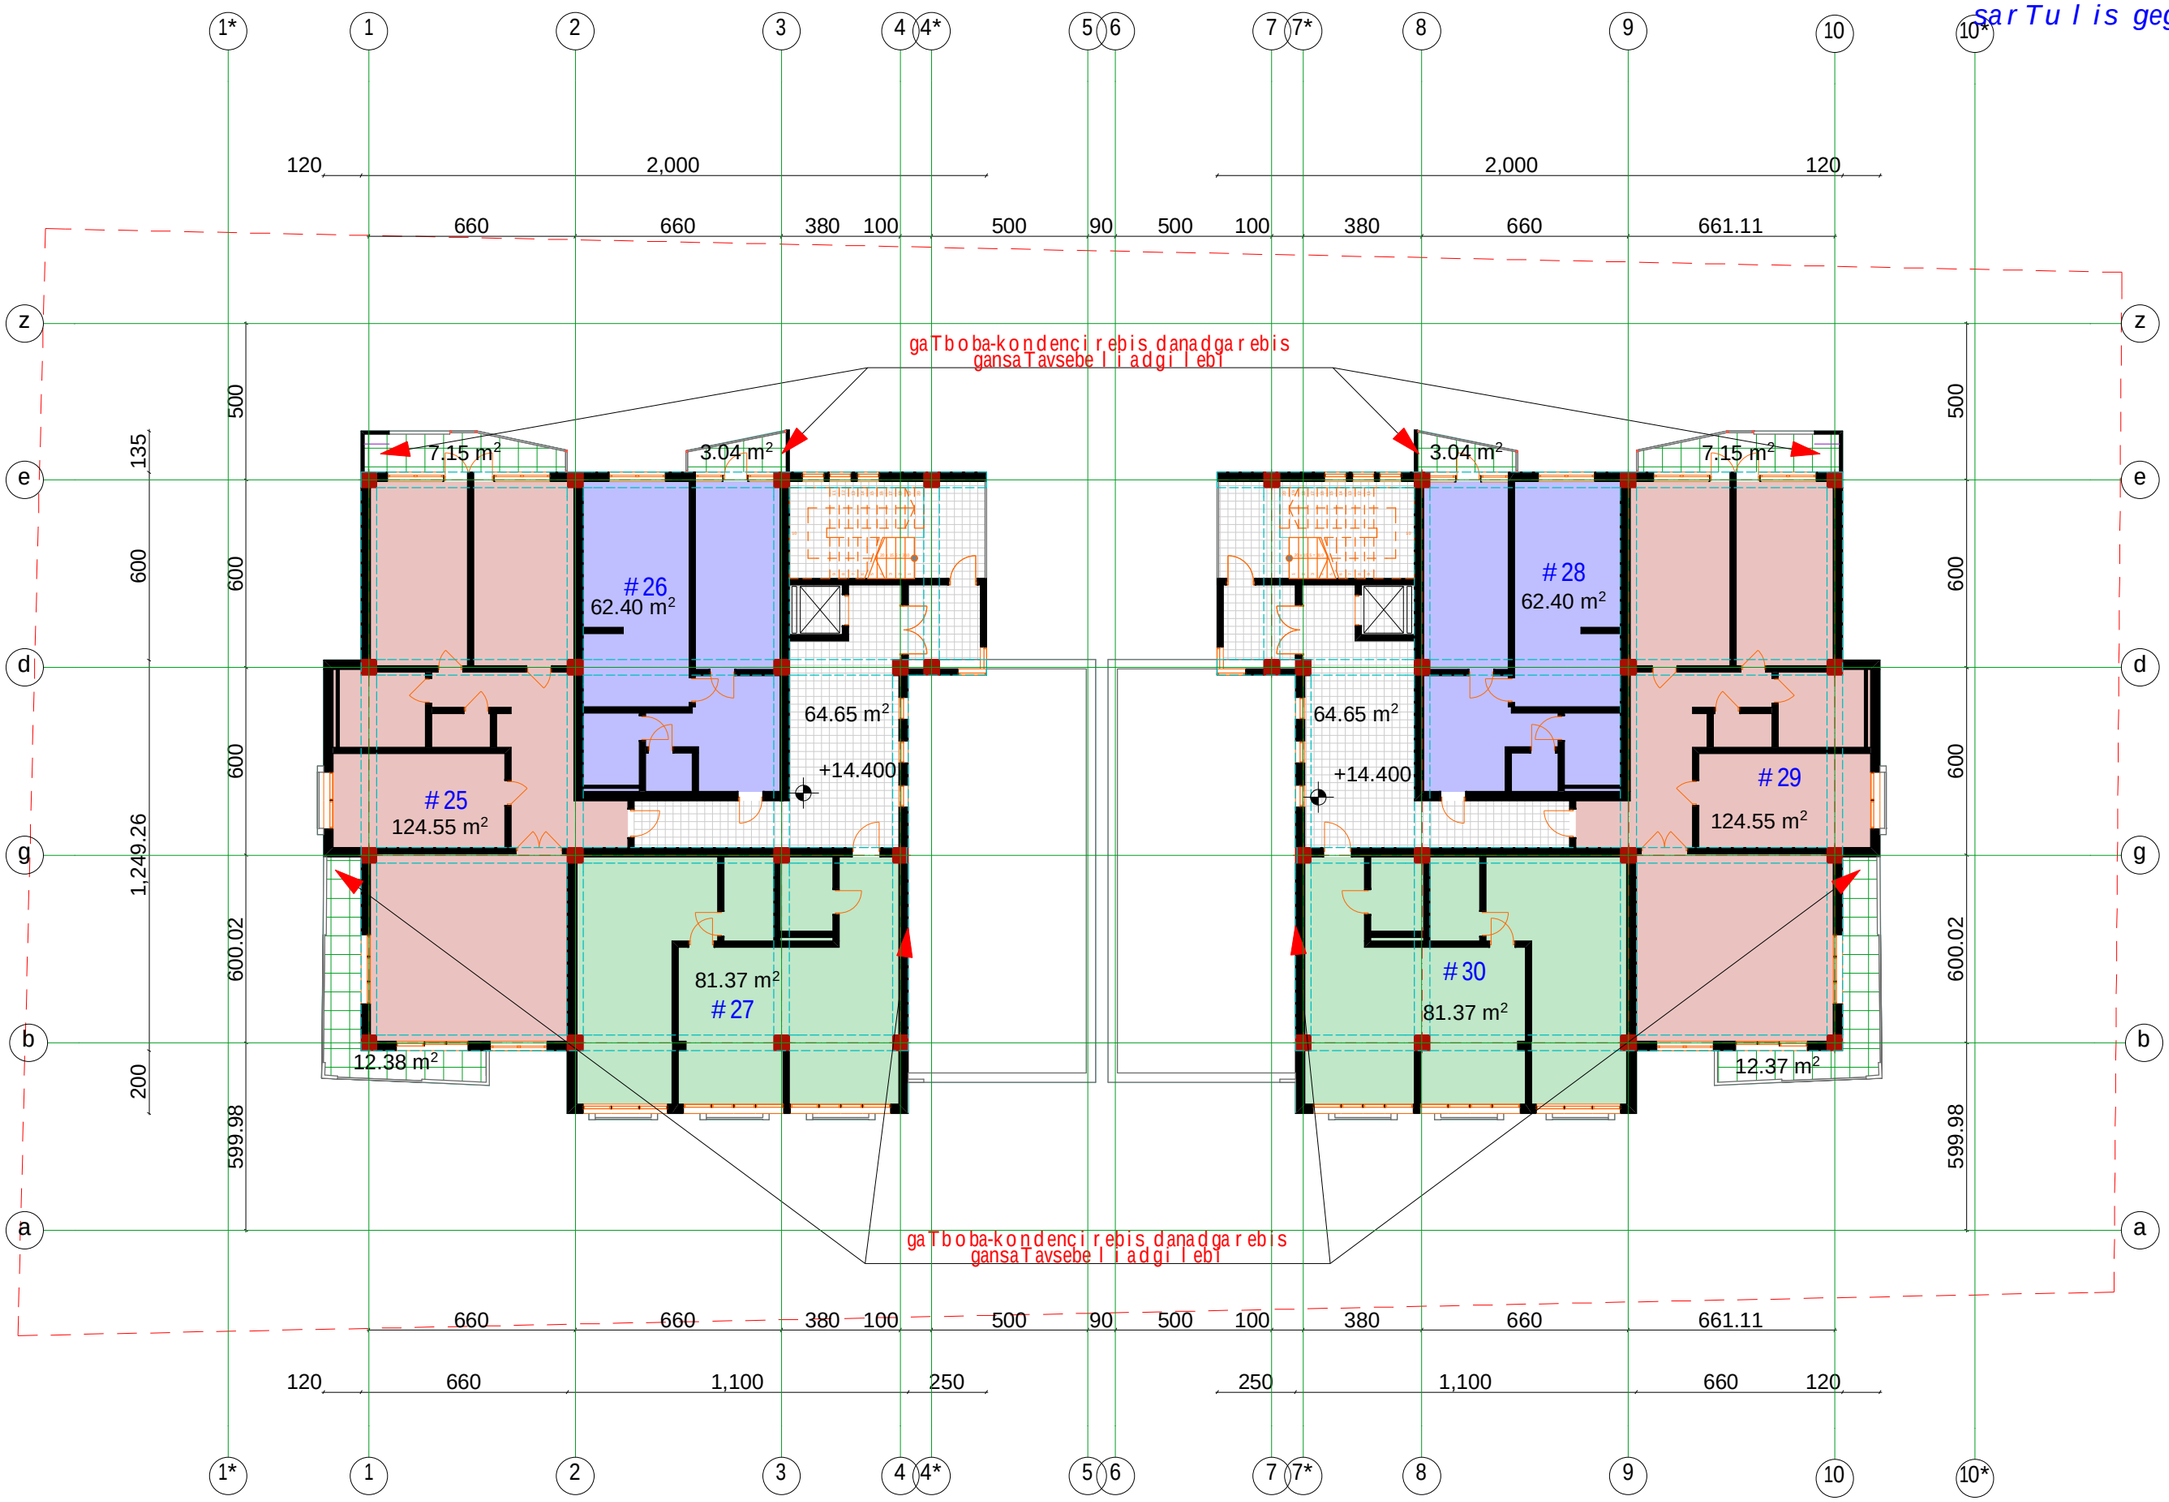

formati A-2	Tbilisi 2014 w. DdakveTa #	
eqsplikacia		

sarTuli gegma
+14.400 niSnuli ze
m. 1:100

pirobiTi niSnebi		
#25	bina	124.55 m²
saz.farTi		19,53 m²
#26	bina	62.40 m²
saz.farTi		3.04 m²
#27	bina	81.37 m²
saz.farTi		---- m²
#28	bina	62.40 m²
saz.farTi		3.04 m²
#29	bina	124.55 m²
saz.farTi		19,52 m²
#30	bina	81.37 m²
saz.farTi		---- m²

sadarbazos farTi	129.3 m²
k-2 farTi	738.92 m²

damkveTi	
prodiusi investi	
SeTanxmebulia damkveTTan	
proeqtis saxelwodeba	
mravalbiniani sacxovrebeli saxli	

S.p.s. „Cube-X„
saqarTvelo. Tbilisi.
zandukelis q. #11-is
tel: 574 11 11 06

damfuZnebeli	l.Jvania		
arqiteqtori	z.gigauri		
arqiteqtori	d.xizaniSvili		
arqiteqtori	l. Jvania		
masStabi	1:200		
TariRi			
stadia		furclebi	furceli
proeqti			

sarTuli gegma +17.500 niSnuli ze
m. 1:100

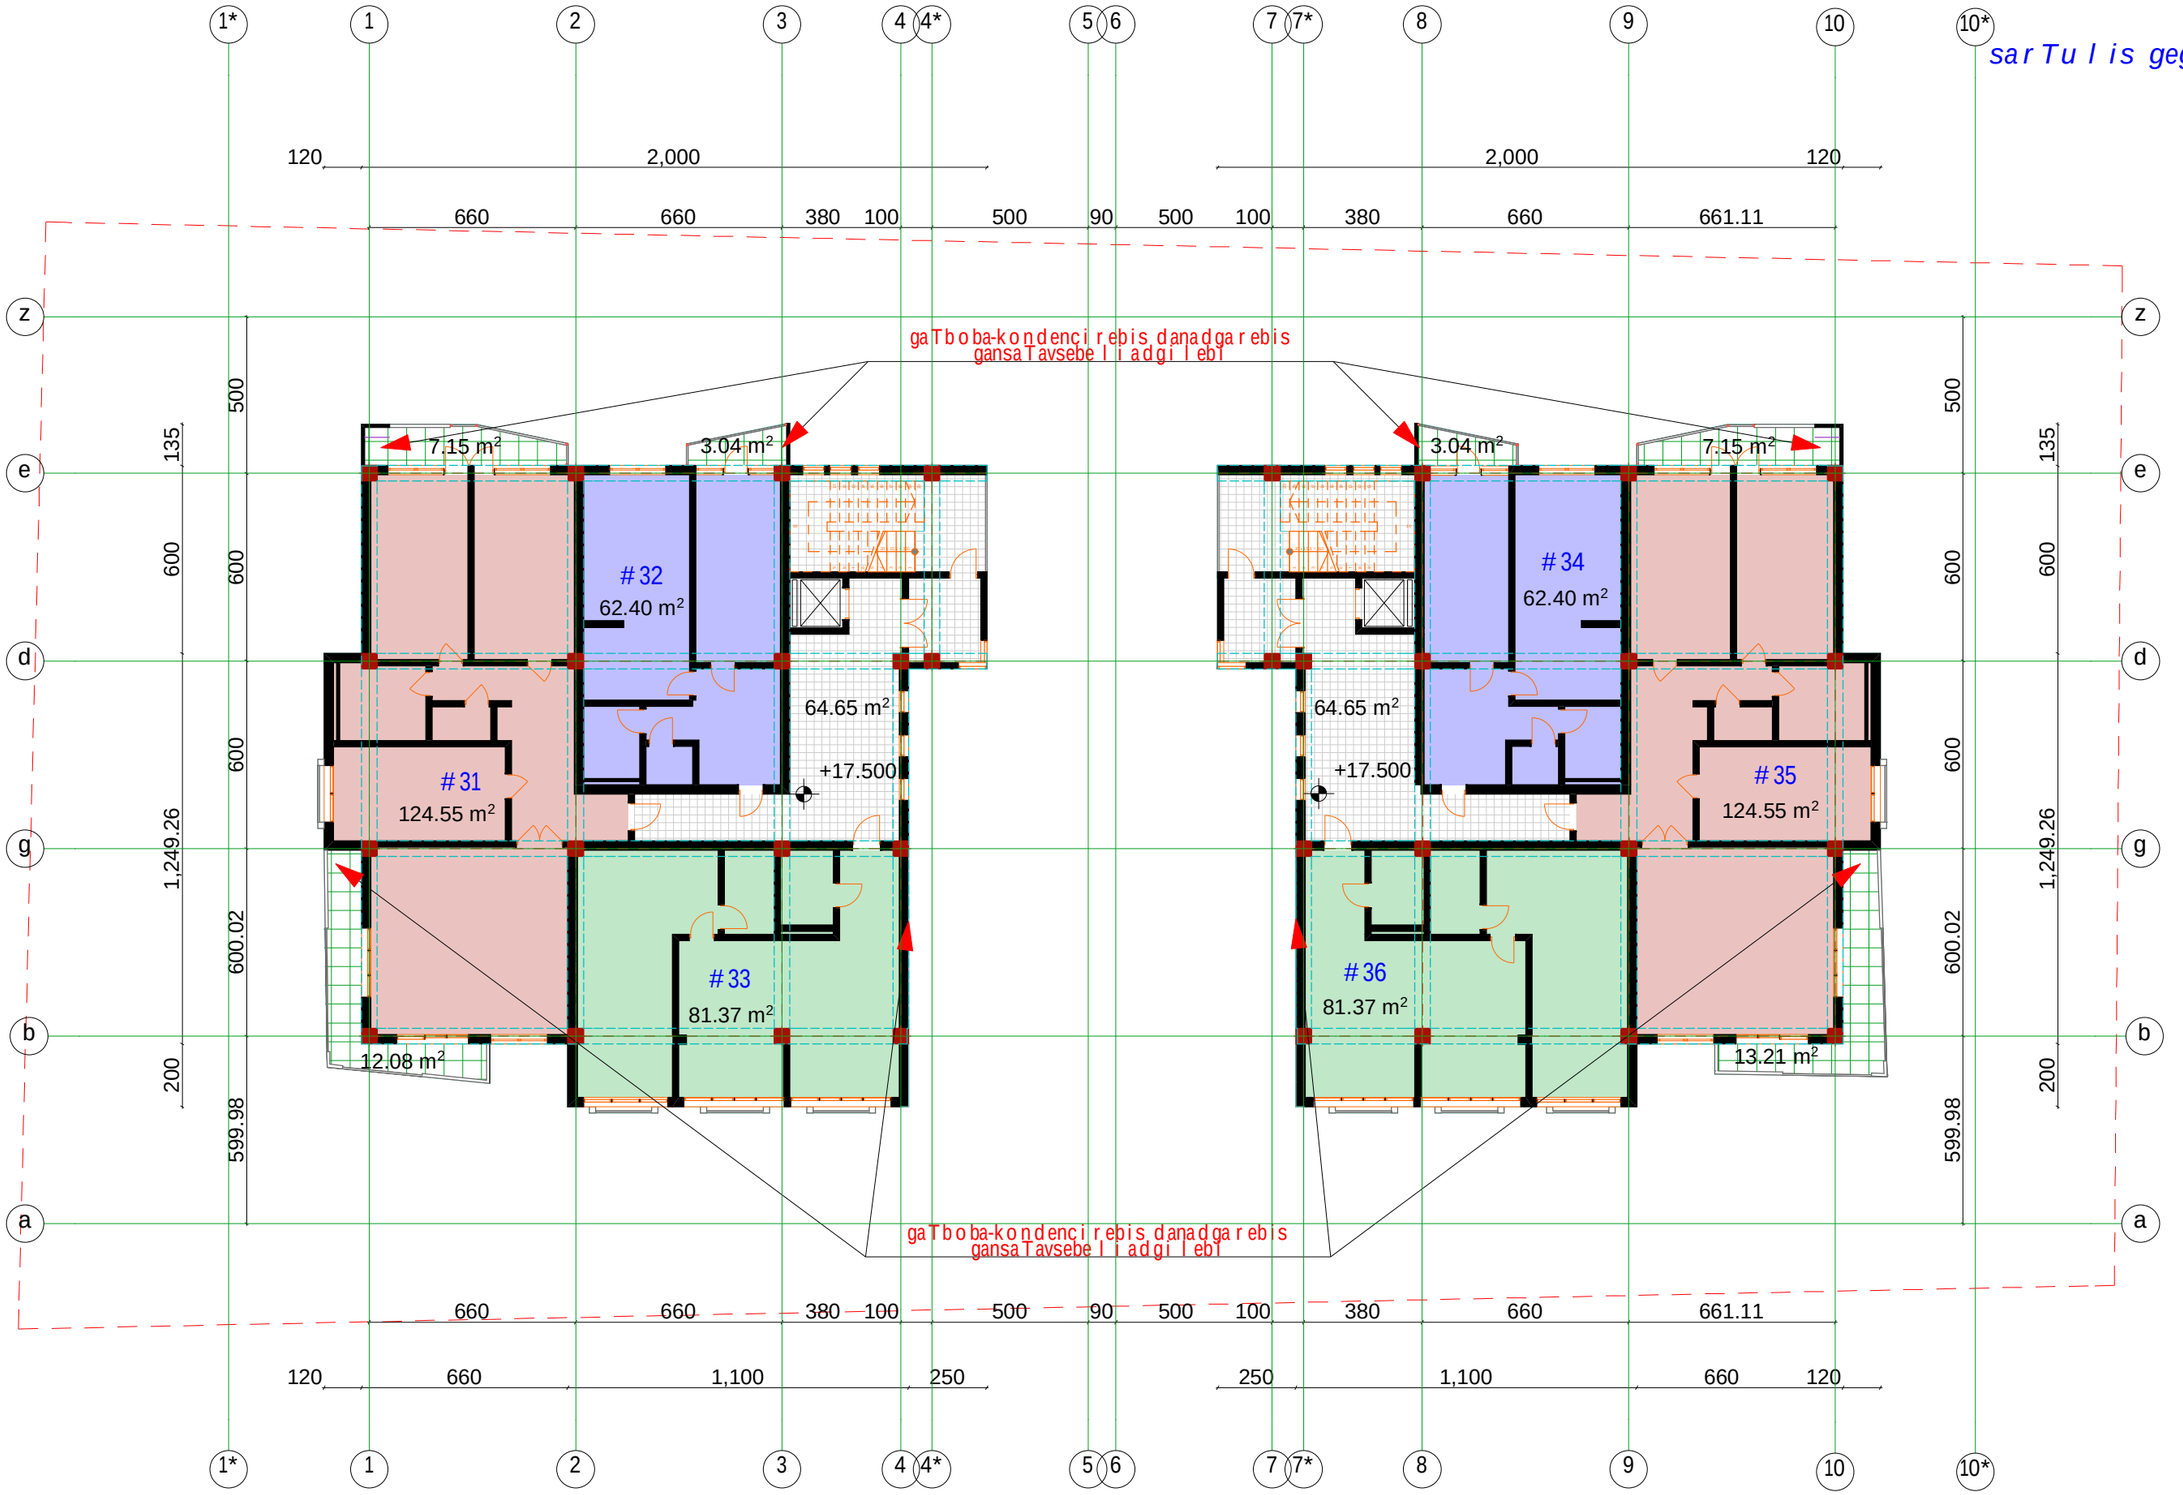

formati A-2	Tbilisi 2014 w. DdakveTa #	
eqsplikacia		

sarTuli gegma +17.500 niSnuli ze
m. 1:100

pirobiTi niSnebi		
#31	bina	124.55 m²
saz.farTi		19,23 m²
#32	bina	62.40 m²
saz.farTi		3.04 m²
#33	bina	81.37 m²
saz.farTi		---- m²
#34	bina	62.40 m²
saz.farTi		3.04 m²
#35	bina	124.55 m²
saz.farTi		20,36 m²
#36	bina	81.37 m²
saz.farTi		---- m²
sadarbazos farTi		129.3 m²
k-2 farTi		738.92 m²

damkveTi	
prodiusi investi	
SeTanxmebulia damkveTTan	
proeqtis saxelwodeba	
mravalbiniani sacxovrebeli saxli	

S.p.s. „Cube-X„
saqarTvelo. Tbilisi.
zandukelis q. #11-is
tel: 574 11 11 06

damfuZnebeli	lJvania		
arqiteqtori	z.gigauri		
arqiteqtori	d.xizaniSvili		
arqiteqtori	l. Jvania		
masStabi	1:200		
TariRi			
stadia		furclebi	furceli
proeqti			

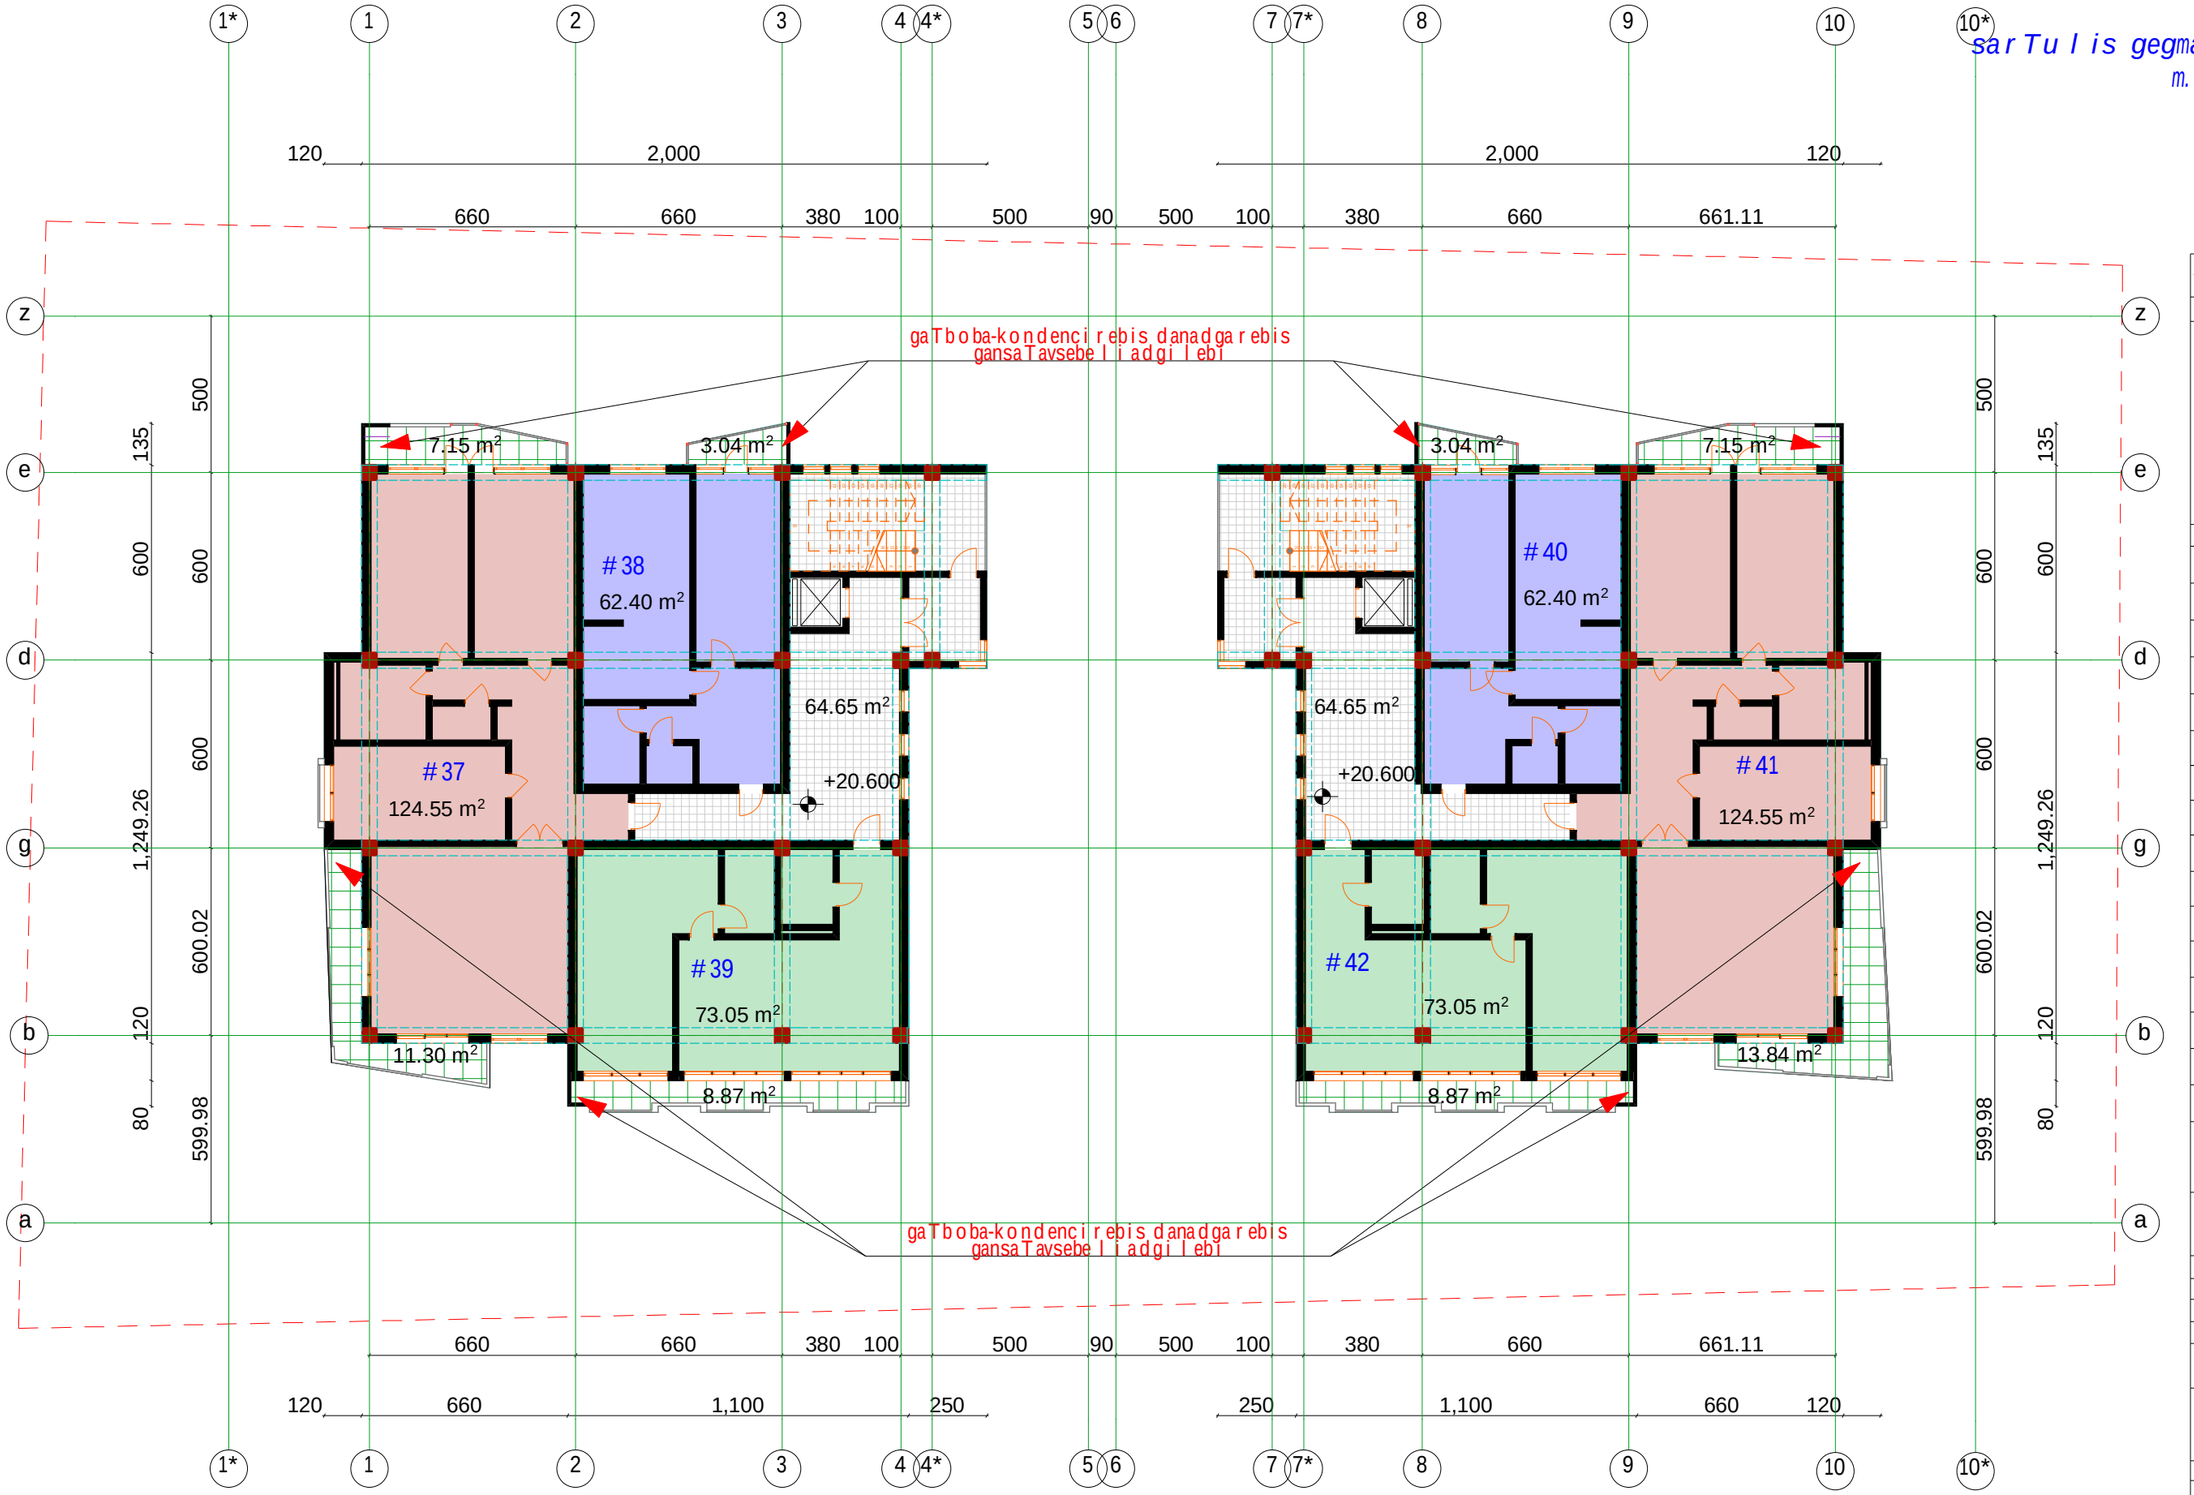

formati A-2 | Tbilisi 2014 w. DdakveTa #

eqsplikacia

sarTuli gegma +20.600 niSnuli ze m. 1:100

pirobiTi niSnebi

#37	bina	124.55 m²
saz.farTi		18,45 m²
#38	bina	62.40 m²
saz.farTi		3.04 m²
#39	bina	73.05 m²
saz.farTi		8.87 m²
#40	bina	62.40 m²
saz.farTi		3.04 m²
#41	bina	124.55 m²
saz.farTi		20,99 m²
#42	bina	73.05 m²
saz.farTi		8.87 m²

sadarbazos farTi 129.3 m²

k-2 farTi 738.92 m²

damkveTi

prodius investi

SeTanxmebulia damkveTTan

proeqtis saxelwodeba

mravalbiniani sacxovrebeli saxli

S.p.s. „Cube-X„
saqarTvelo. Tbilisi.
zandukelis q. #11-is
tel: 574 11 11 06

damfuZnebeli	lJvania		
arqiteqtori	z.gigauri		
arqiteqtori	d.xizaniSvili		
arqiteqtori	l. Jvania		
masStabi	1:200		
TariRi			
stadia		furclebi	furceli
proeqti			

Story (1)

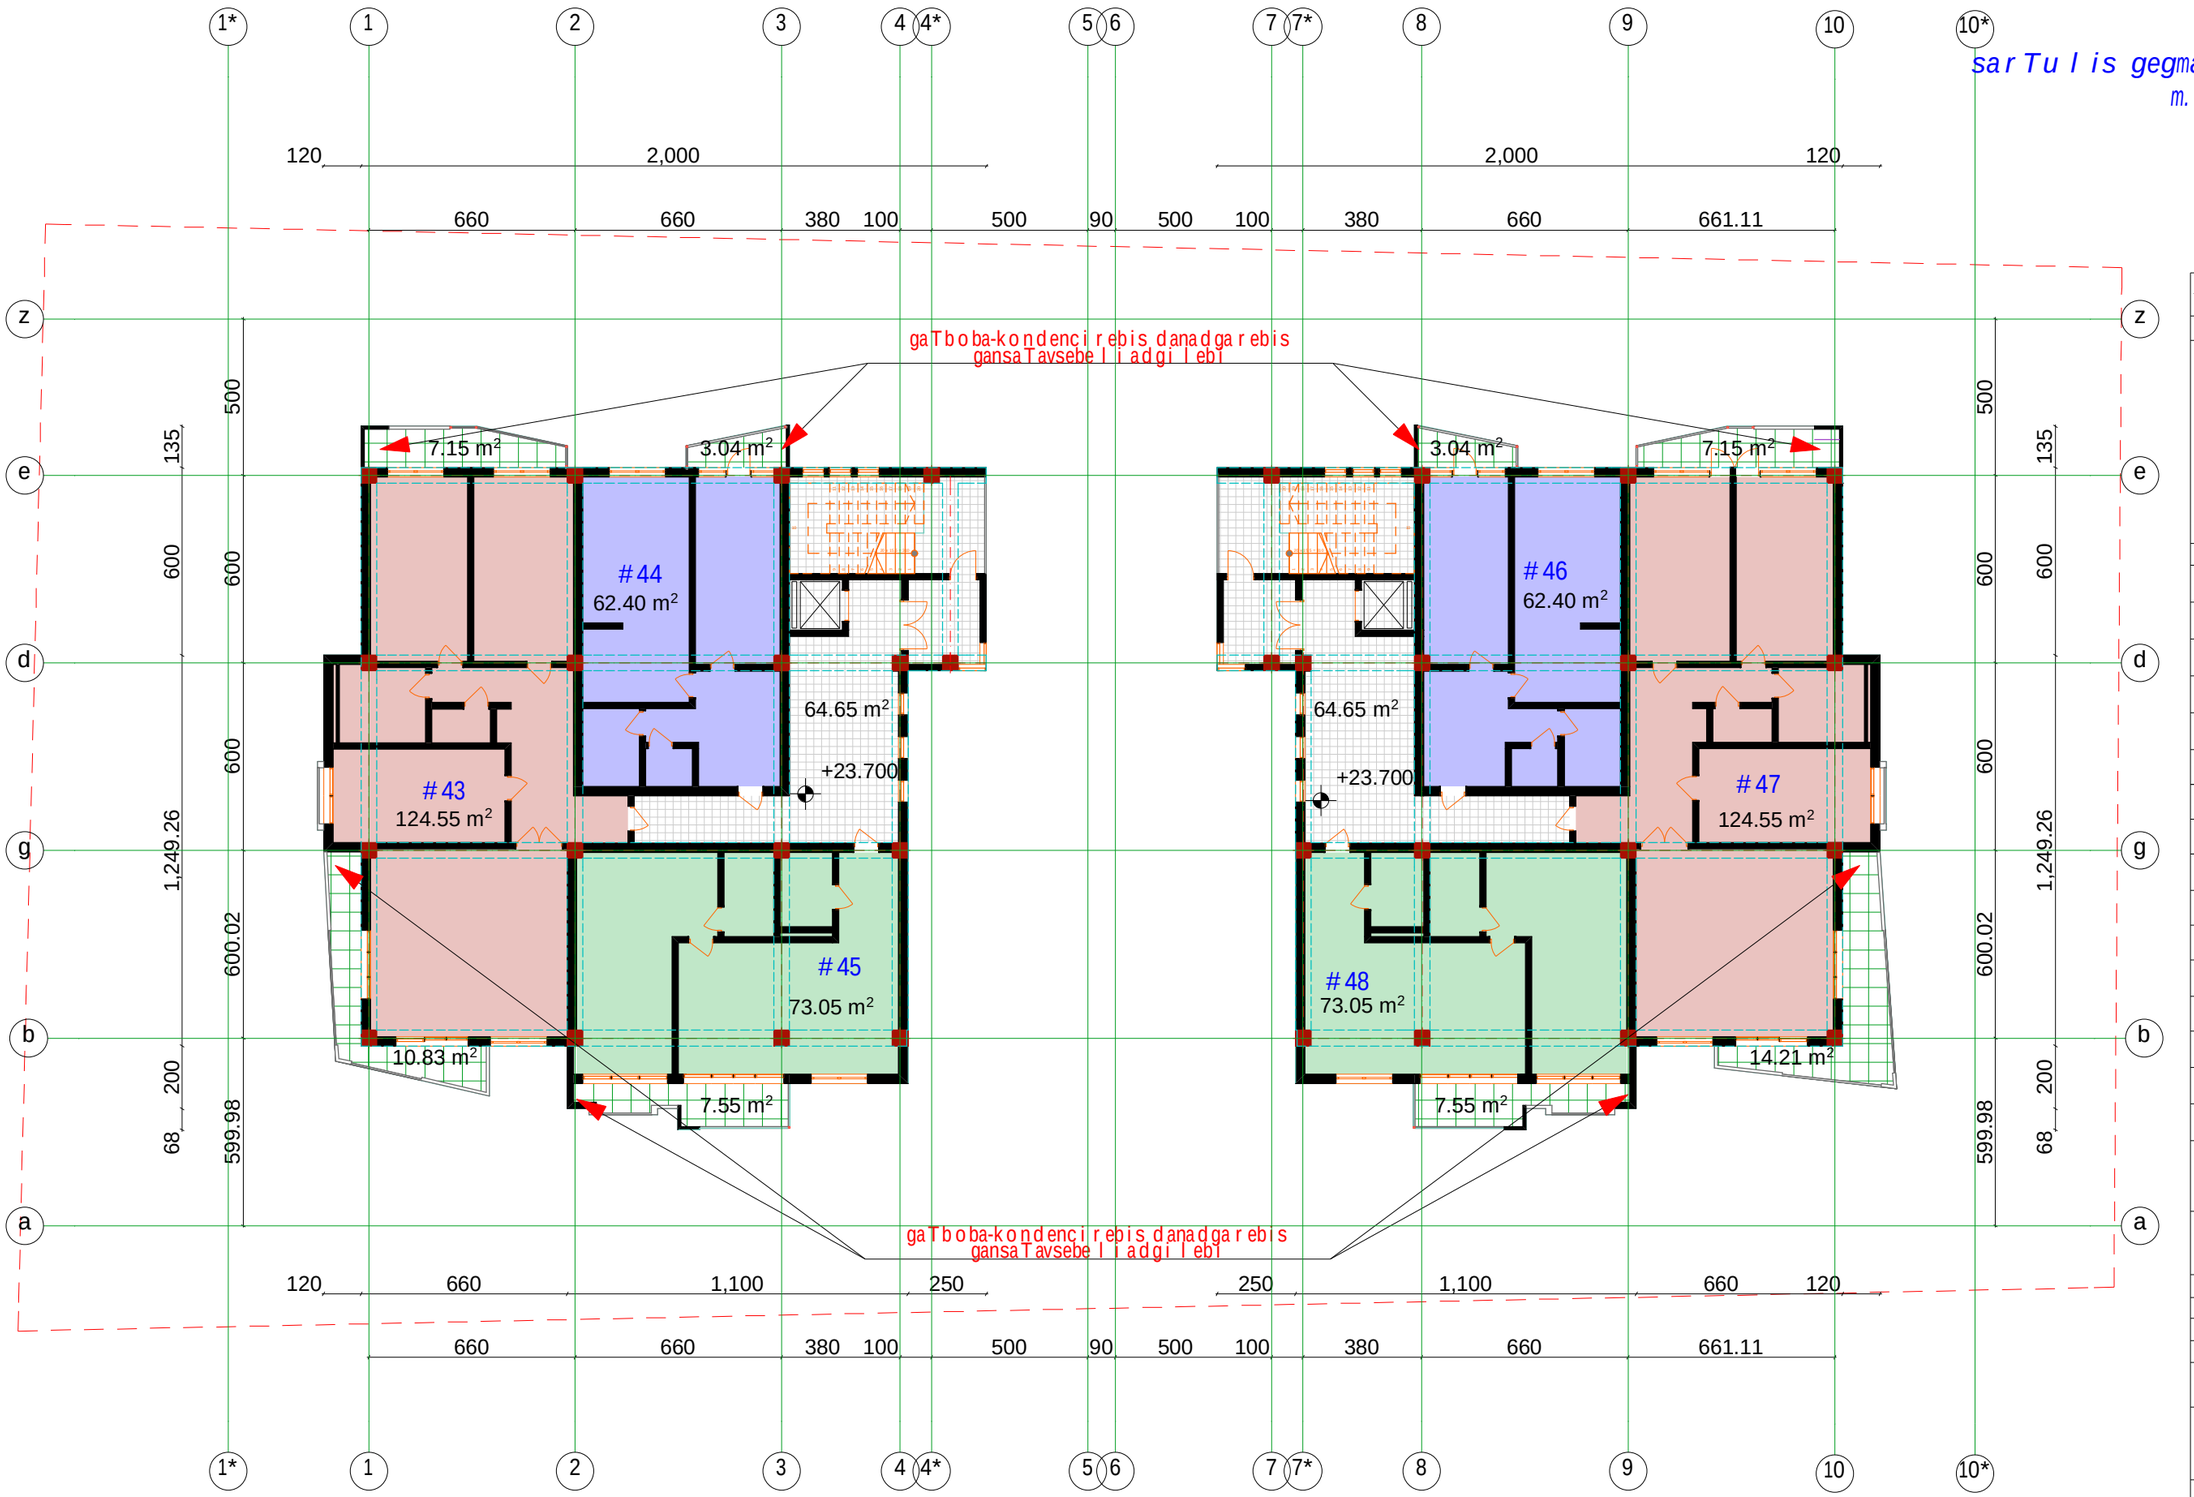

saTuli gegma +23.700 niSnuli ze
m. 1:100

formati A-2 | Tbilisi 2014 w. | DdakveTa #

eqsplikacia

saTuli gegma +23.700 niSnuli ze
m. 1:100

pirobiTi niSnebi

#43	bina	124.55 m²
saz.farTi		17,98 m²
#44	bina	62.40 m²
saz.farTi		3.04 m²
#45	bina	73.05 m²
saz.farTi		7.55 m²
#46	bina	62.40 m²
saz.farTi		3.04 m²
#47	bina	124.55 m²
saz.farTi		21,36 m²
#48	bina	73.05 m²
saz.farTi		7.55m²

sadarbazos farTi 129.3 m²

k-2 farTi 738.92 m²

damkveTi

prodiusi investi

SeTanxmebulia damkveTTan

proeqtis saxelwodeba

mravalbiniani sacxovrebeli saxli

S.p.s. „Cube-X„
saqarTvelo. Tbilisi.
zandukelis q. #11-is
tel: 574 11 11 06

damfuZnebeli	l.Jvania		
arqiteqtori	z.gigauri		
arqiteqtori	d.xizaniSvili		
arqiteqtori	l. Jvania		
masStabi	1:200		
TariRi			
stadia		furclebi	furceli
proeqti			

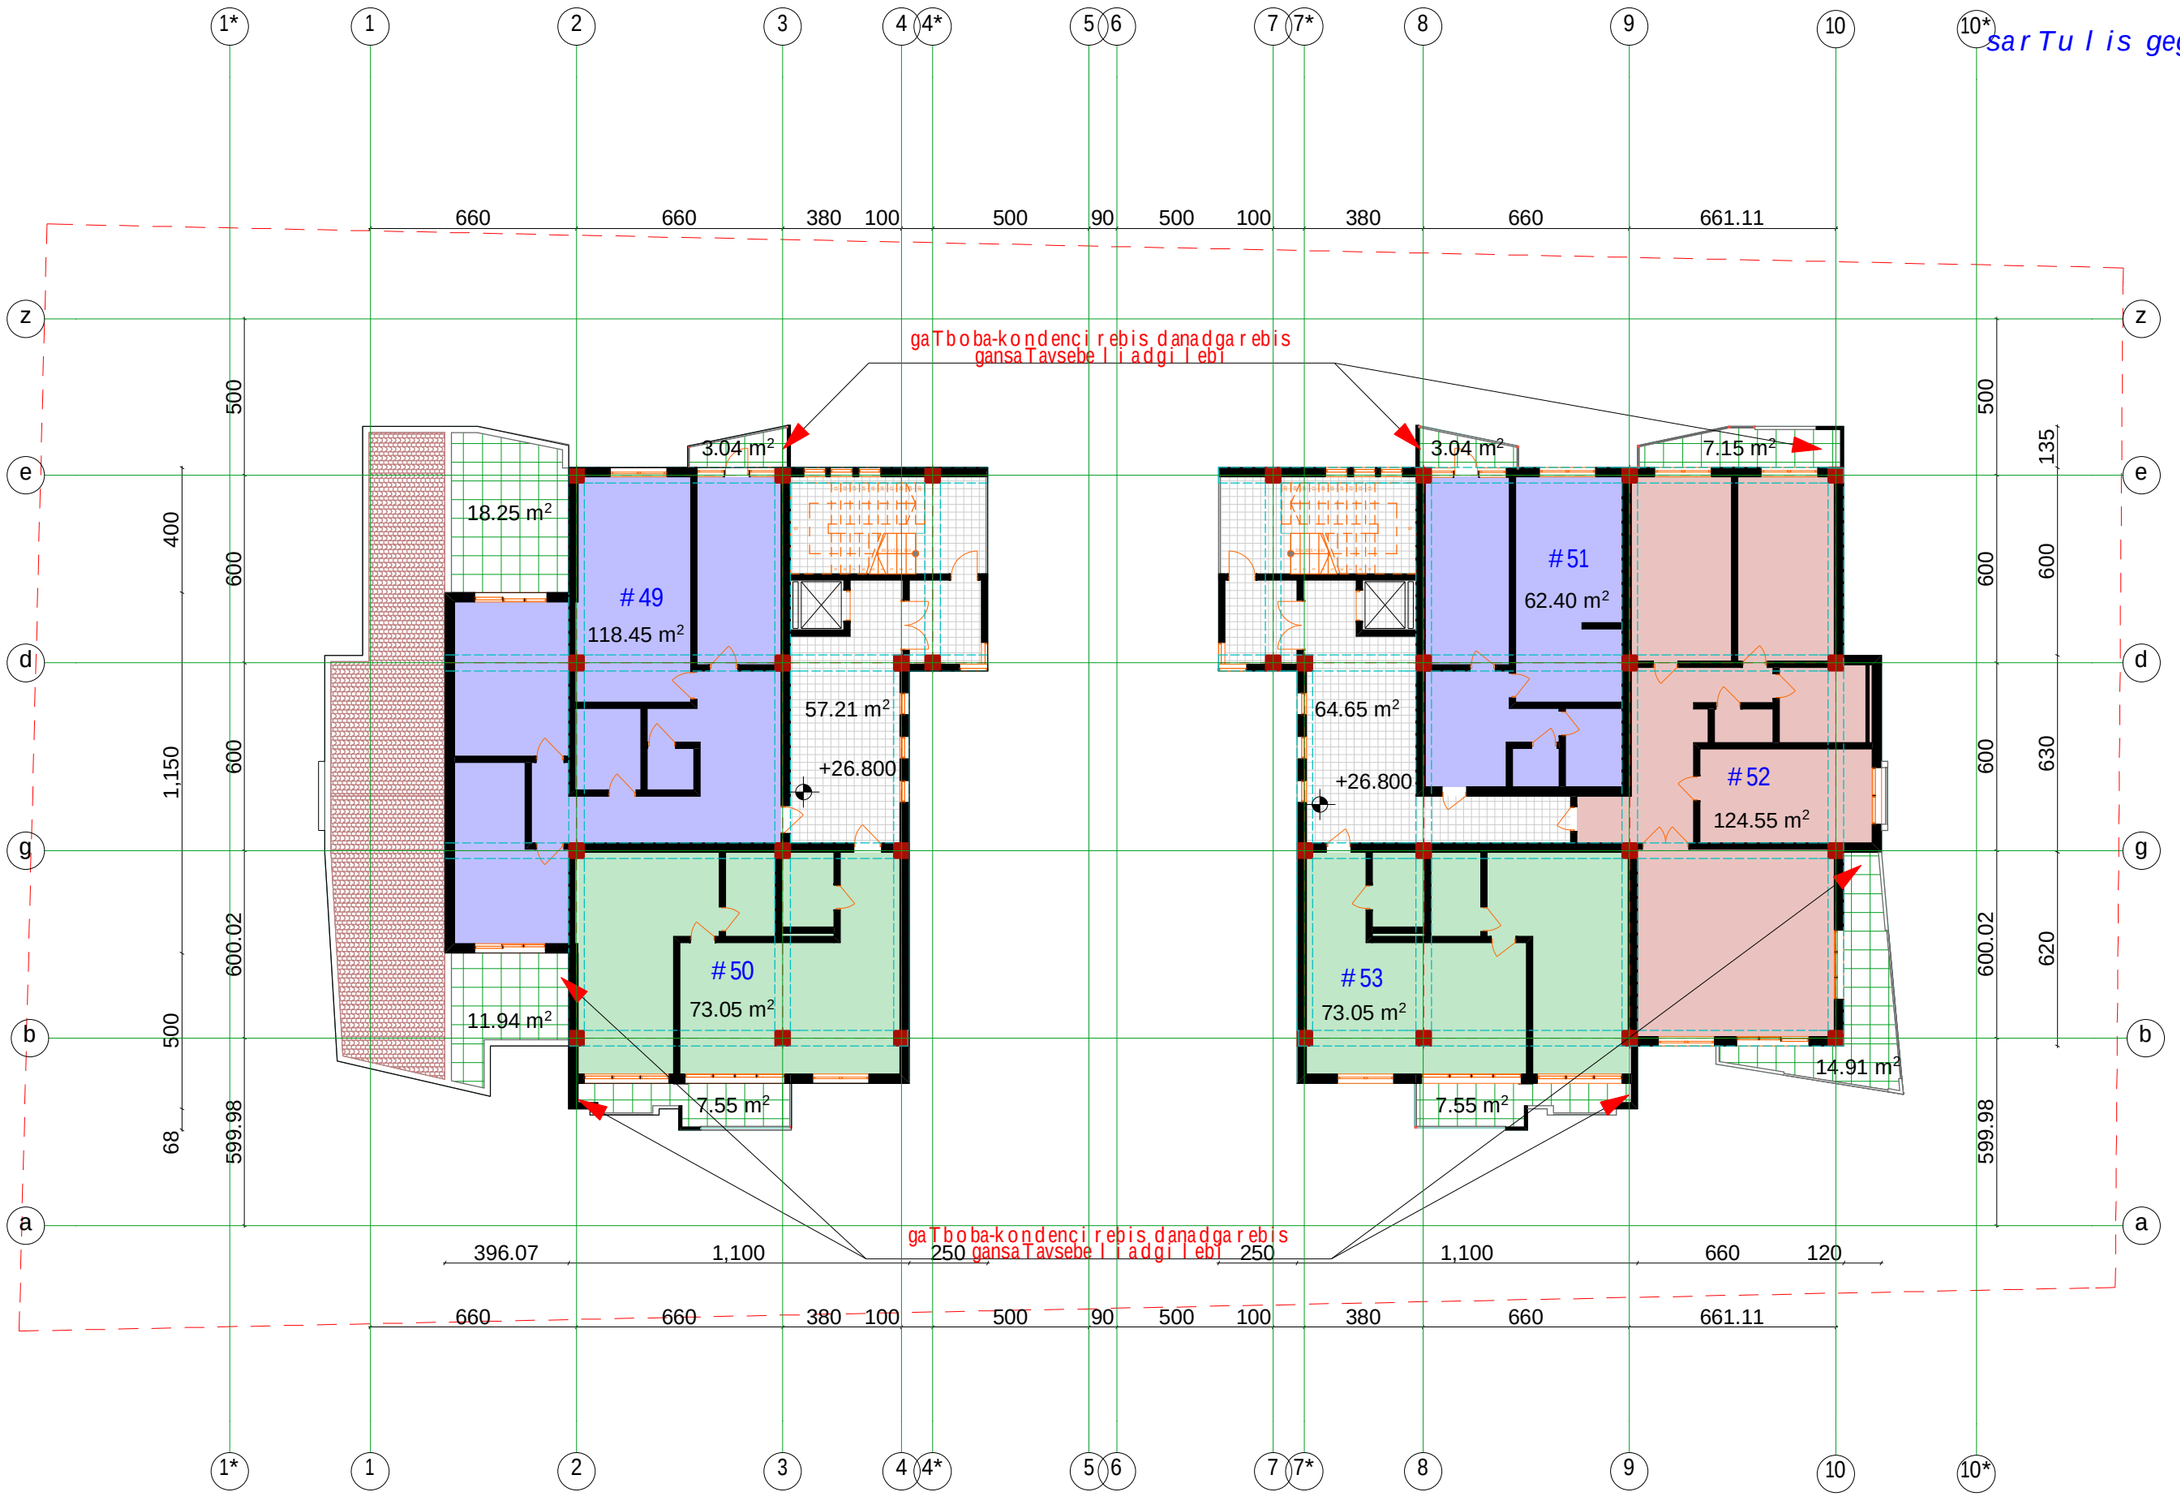

sarTuli is gegma +26.800 niSnuli ze
m. 1:100

formati A-2	Tbilisi 2014 w. DdakveTa #	
eqsplikacia		

sarTuli is gegma +26.800 niSnuli ze
m. 1:100

pirobiTi niSnebi		
#49	bina	118.45 m²
saz.farTi		30,19 m²
#50	bina	73.05 m²
saz.farTi		7.55 m²
#51	bina	62.40 m²
saz.farTi		3.04 m²
#52	bina	124.55 m²
saz.farTi		22,06 m²
#53	bina	73.05 m²
saz.farTi		7.55 m²
sadarbazos farTi		121.86 m²
k-2 farTi		*738.92 m²*

damkveTi	
prodiusi investi	
SeTanxmebuli a damkveTTan	
proeqtis saxelwodeba	
mravalbiniani sacxovrebeli saxli	

S.p.s. „Cube-X„
saqarTvelo. Tbilisi.
zandukelis q. #11-is
tel: 574 11 11 06

damfuZnebeli	l.Jvania		
arqiteqtori	z.gigauri		
arqiteqtori	d.xizaniSvili		
arqiteqtori	l. Jvania		
masStabi	1:200		
TariRi			
stadia		furclebi	furceli
proeqti			

sarTuli gegma +29.900 niSnuli ze
m. 1:100

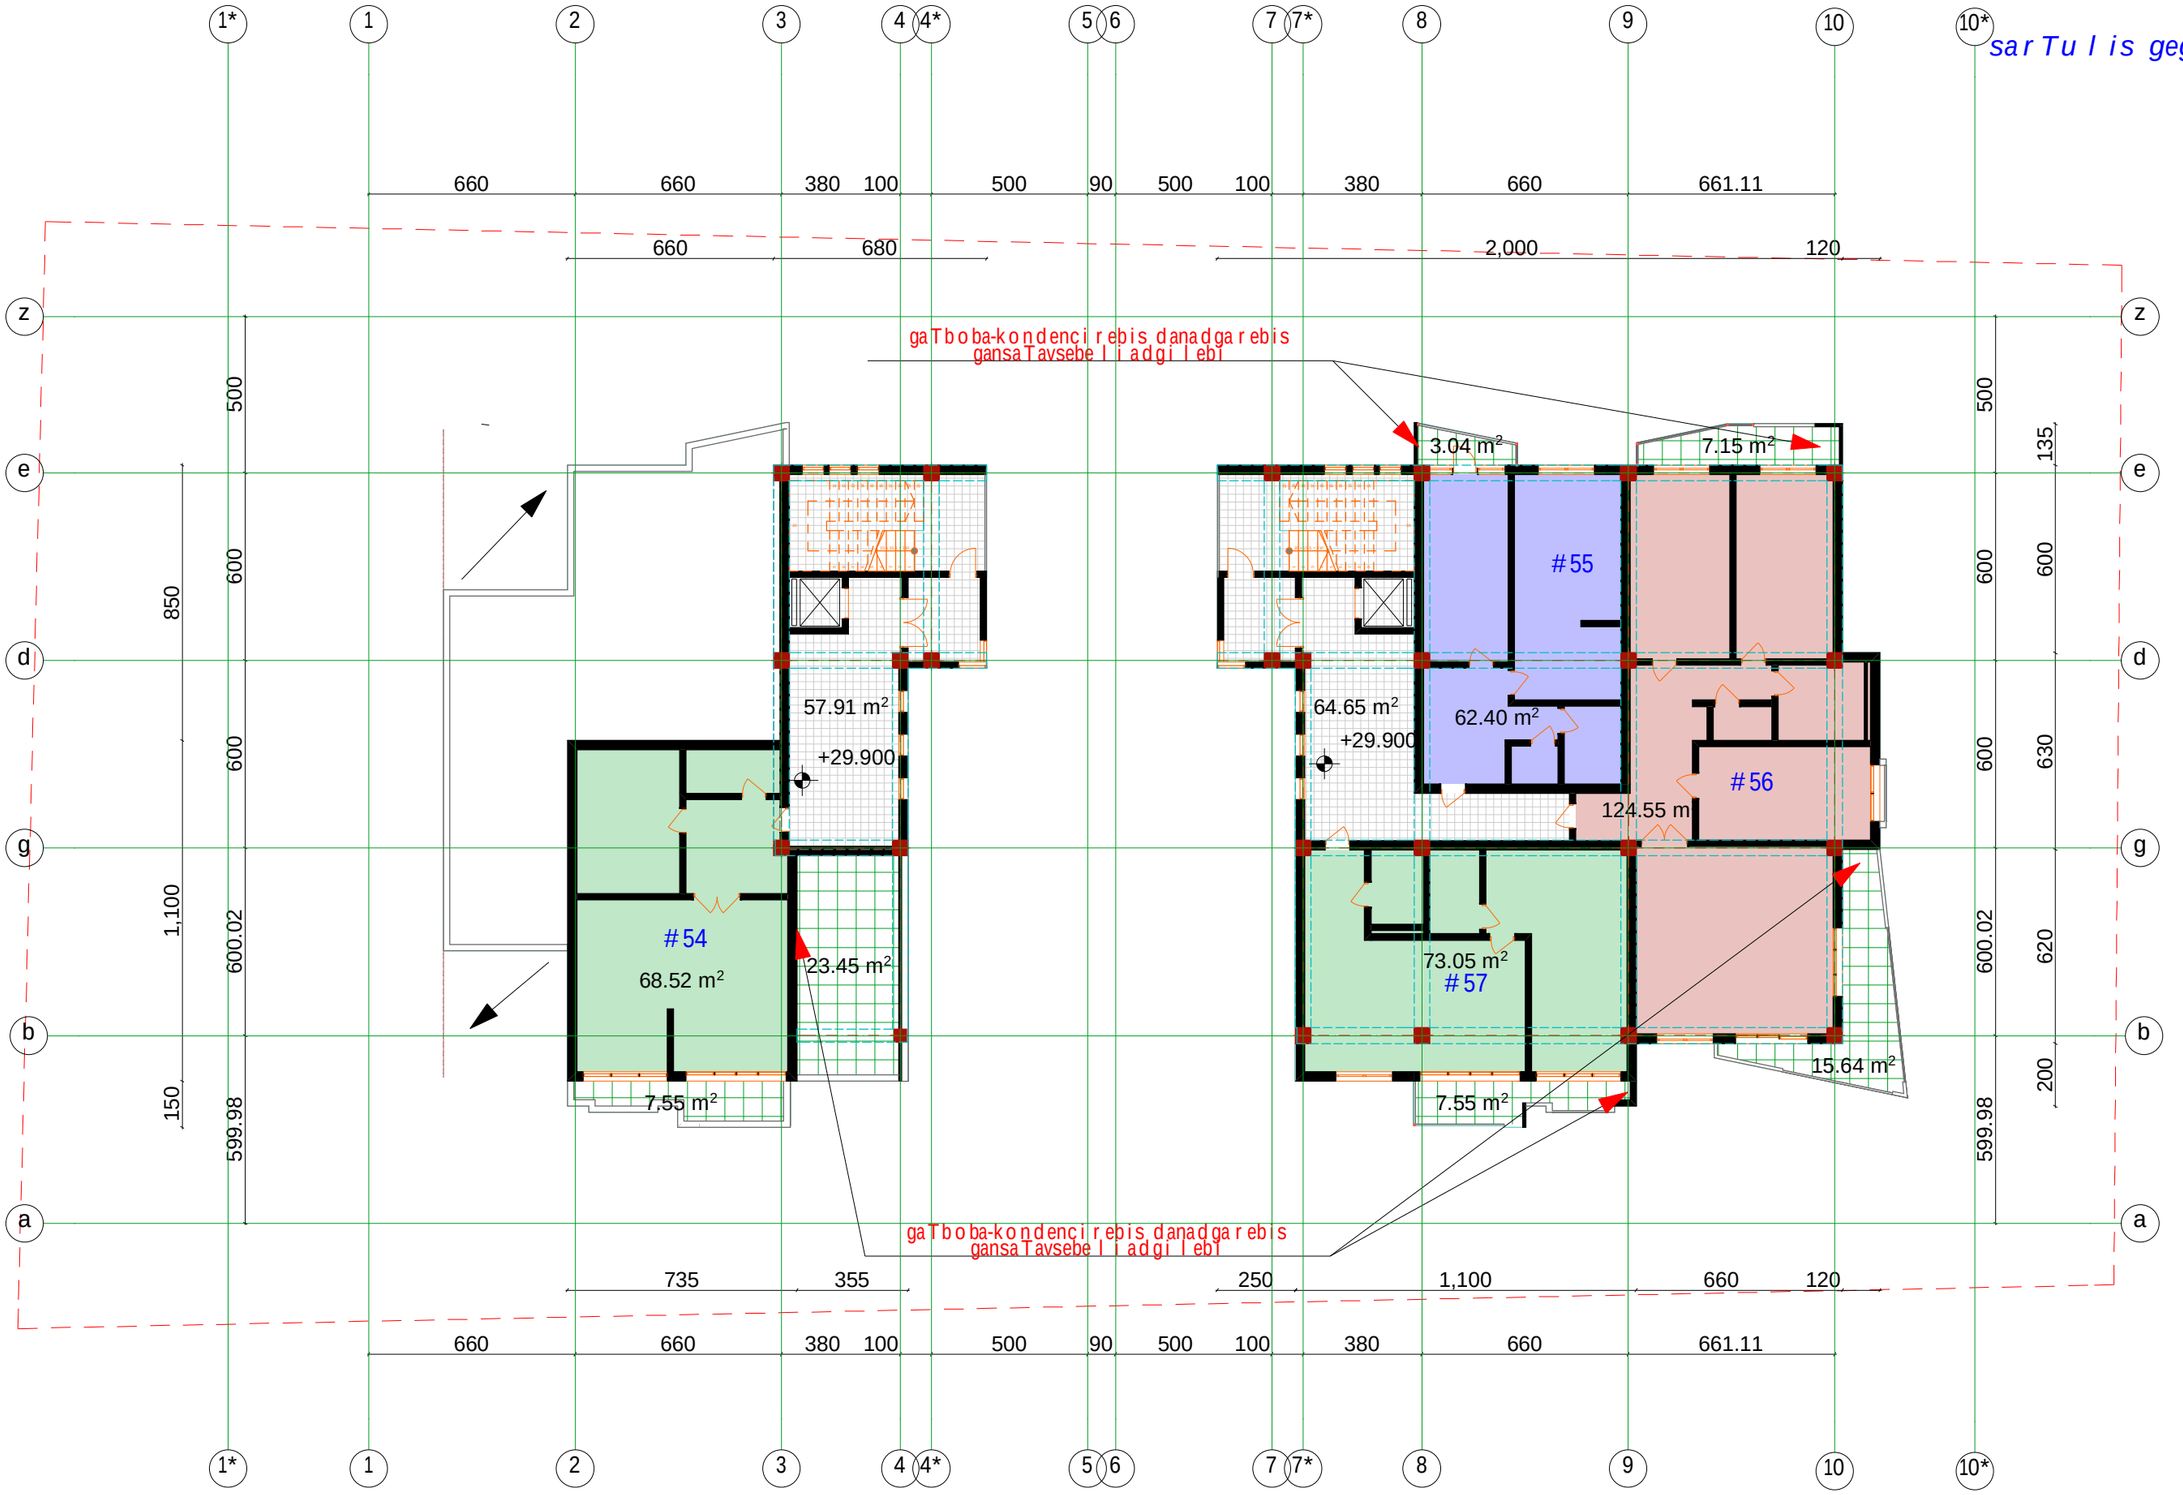

formati A-2 | Tbilisi 2014 w. DdakveTa #

eqsplikacia

sarTuli gegma +29.900 niSnuli ze
m. 1:100

pirobiTi niSnebi

#54	bina	68.52 m²
saz.farTi		31.00 m²
#55	bina	62.40 m²
saz.farTi		3.04 m²
#56	bina	124.55 m²
saz.farTi		22,79 m²
#57	bina	73.05 m²
saz.farTi		7.55 m²

sadarbazos farTi 122.56 m²

k-2 farTi 738.92 m²

damkveTi

prodiusi investi

SeTanxmebulia damkveTTan

proeqtis saxelwodeba

mravalbiniani sacxovrebeli saxli

S.p.s. „Cube-X„
saqarTvelo. Tbilisi.
zandukelis q. #11-is
tel: 574 11 11 06

damfuZnebeli	l.Jvania		
arqiteqtori	z.gigauri		
arqiteqtori	d.xizaniSvili		
arqiteqtori	l. Jvania		
masStabi	1:200		
TariRi			
stadia		furclebi	furceli
proeqti			



sarTuli s gegma +33.000 niSnuli ze
m. 1:100

formati A-2 | Tbilisi 2014 w. DdakveTa #

eqsplikacia

sarTuli s gegma
+33.000 niSnuli ze
m. 1:100

pirobiTi niSnebi

#58	bina	118.45 m²
saz.farTi		29,32 m²
#59	bina	73.05 m²
saz.farTi		7.55 m²

sadarbazos farTi 57.21 m²

k-2 farTi 738.92 m²

damkveTi

prodiusinvesti

SeTanxmebulia damkveTTan

proeqtis saxelwodeba

mravalbiniani sacxovrebeli saxli

S.p.s. „Cube-X„
saqarTvelo. Tbilisi.
zandukelis q. #11-is
tel: 574 11 11 06

damfuZnebeli	lJvania		
arqiteqtori	z.gigauri		
arqiteqtori	d.xizaniSvili		
arqiteqtori	l. Jvania		
masStabi	1:200		
TariRi			
stadia		furclebi	furceli
proeqti			

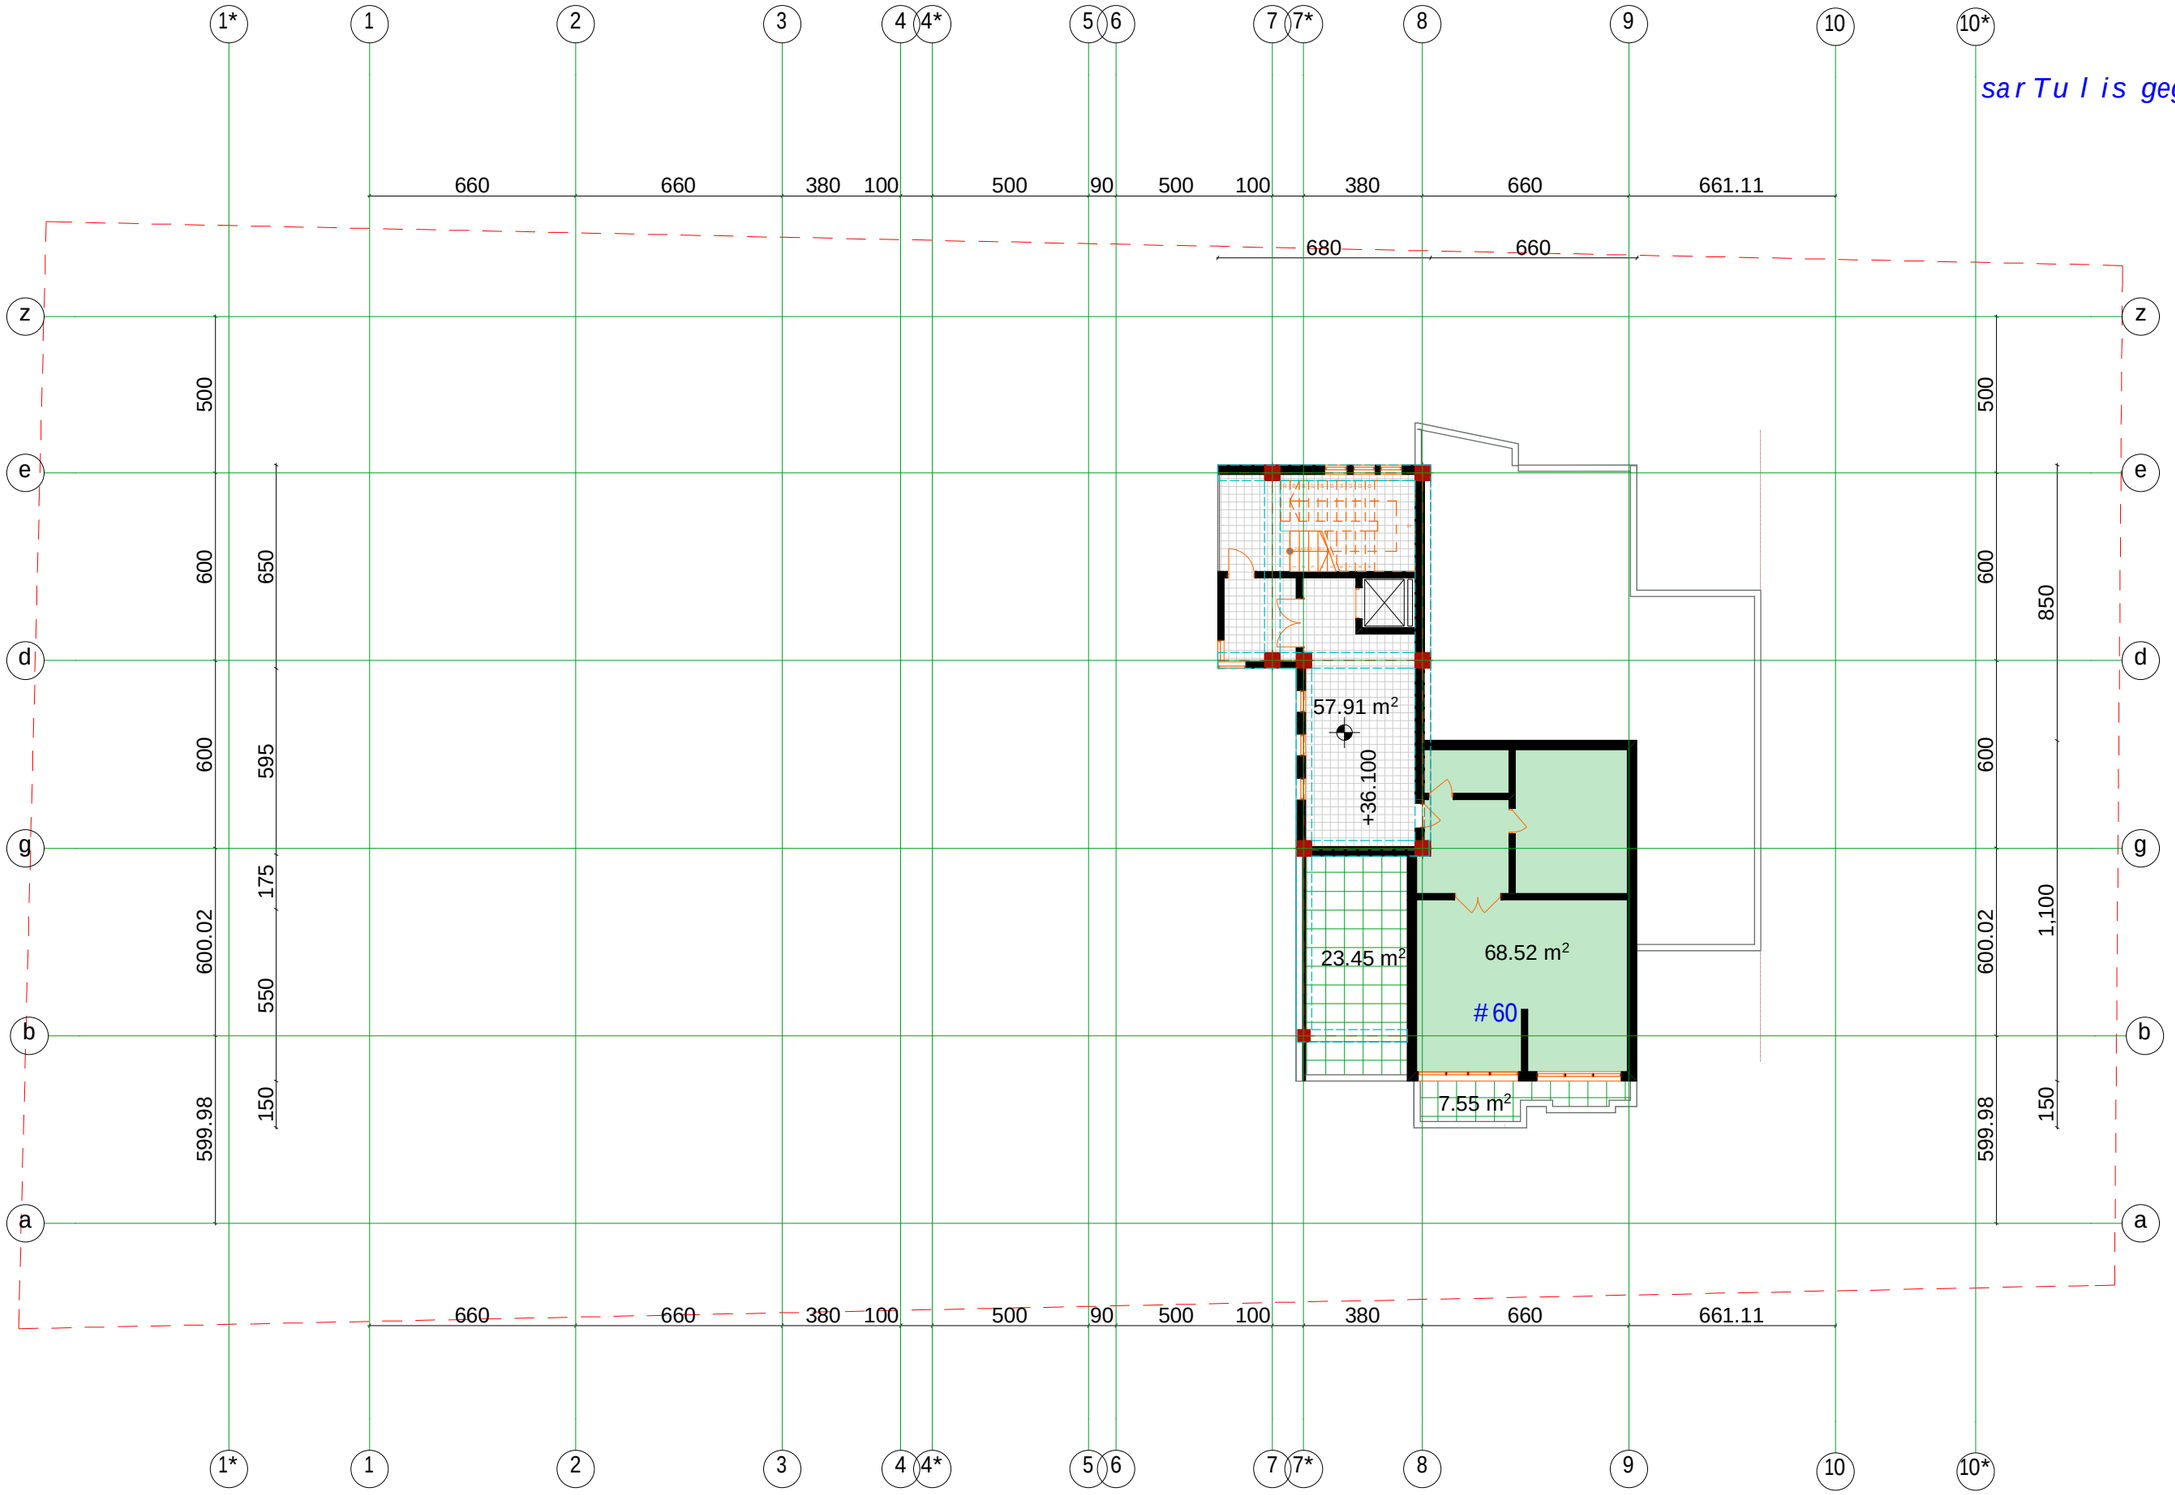

sarTuli s gegma +36.100 niSnuli ze
m. 1:100

formati A-2	Tbilisi 2014 w. DdakveTa #	
eqsplikacia		

sarTuli s gegma
+36.100 niSnuli ze
m. 1:100

pirobiTi niSnebi

#60	bina	68.52 m²
saz.farTi		31,00

sadarbazos farTi 57.91 m²

k-2 farTi 738.92 m²

damkveTi

prodiusinvesti

SeTanxmebuli a damkveTTan

proeqtis saxelwodeba

mravalbiniani sacxovrebeli saxli

S.p.s. „Cube-X„
saqarTvelo. Tbilisi.
zanduk eli s q. #11-is
tel: 574 11 11 06

damfuZnebeli	l Jvania		
arqiteqtori	z.gigauri		
arqiteqtori	d.xizaniSvili		
arqiteqtori	l. Jvania		
masStabi	1:200		
TariRi			
stadia		furclebi	furceli
proeqti			