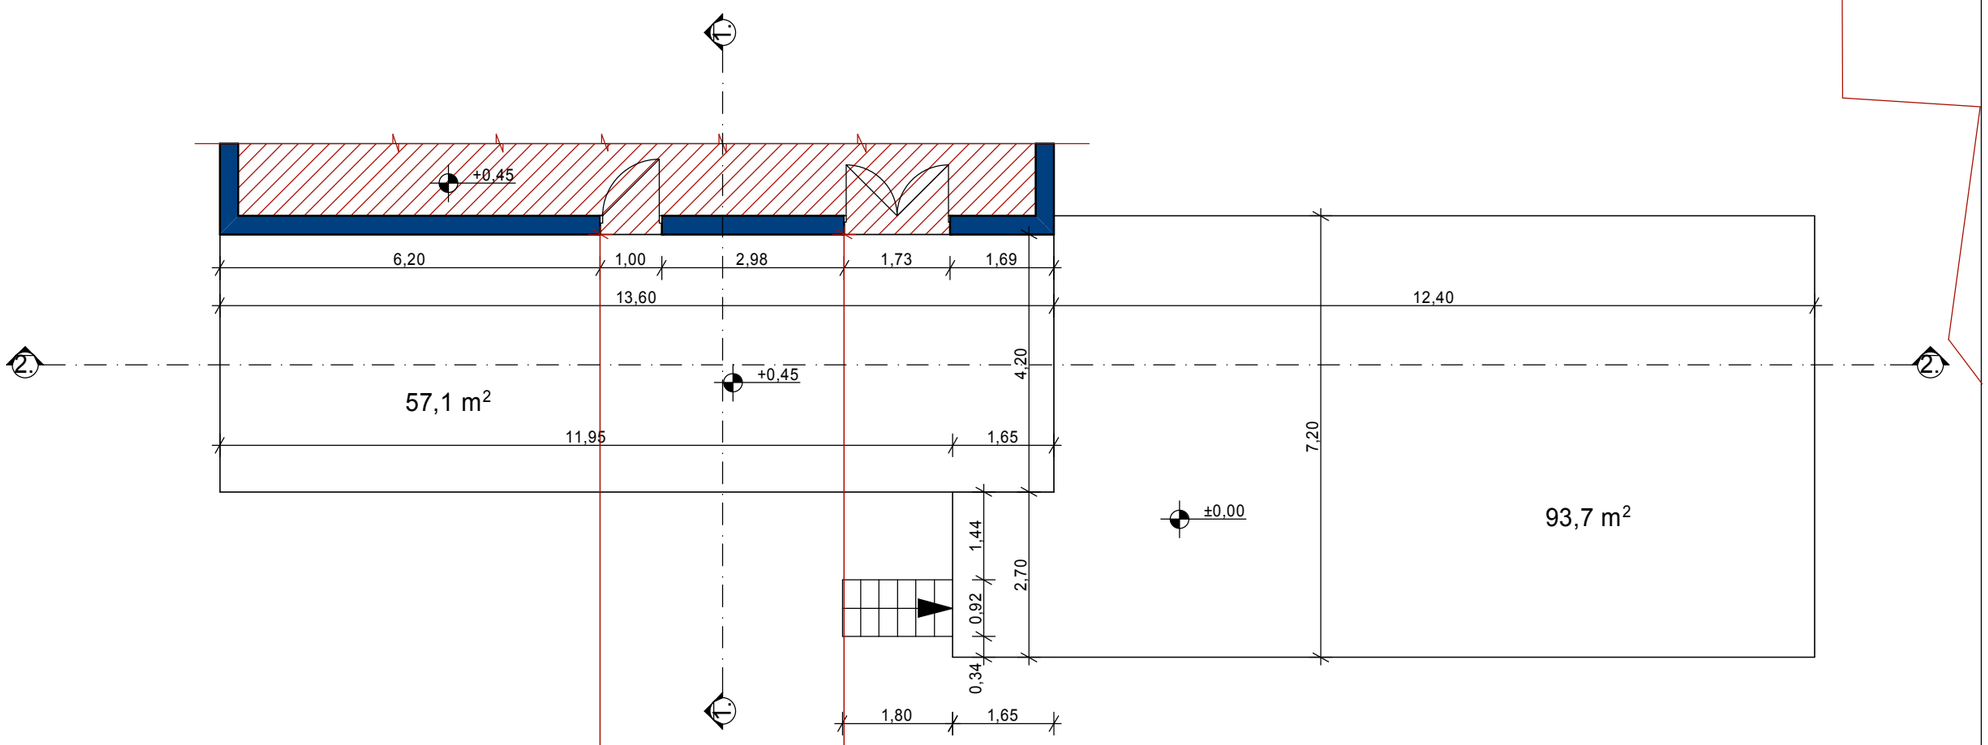

13,60 12,40

1,65

7,20

2,70 4,20

6,20 1,00 2,98 1,73 1,69 0,34 0,92 1,44

1,80

11,95 1,65 22,66 24,82

±0,00

+0,45

+0,45

2. 2. 1. 1.

57,1 m2

93,7 m2

შეამოწმა საიდენტ. კოდი #204856236

შეასრულა

არქიტექტურული ნაწილი
სტადია ფ-ბი მასშტაბი

დაკვეთა #

დირექტორი

დ.მახარობლიშვილი შპს ~თ-ენერგია~

ფურც. მპ 1:100

ნ.ნადირაშვილი

გეგმა

pr.mT.arqiteqt.
pr.mT.konstr. e.woweria

ნ.ნადირაშვილი

ნ.ქუთათელაძე

არსებული გეგმა
m.1:100

არსებულ შენობაზე დაშენების პროექტი

შავიშვილის ქუჩა #1-ში (კორექტირება)
(s/k 01.14.04.029.002)

საპროექტო გეგმა
მ.1:100

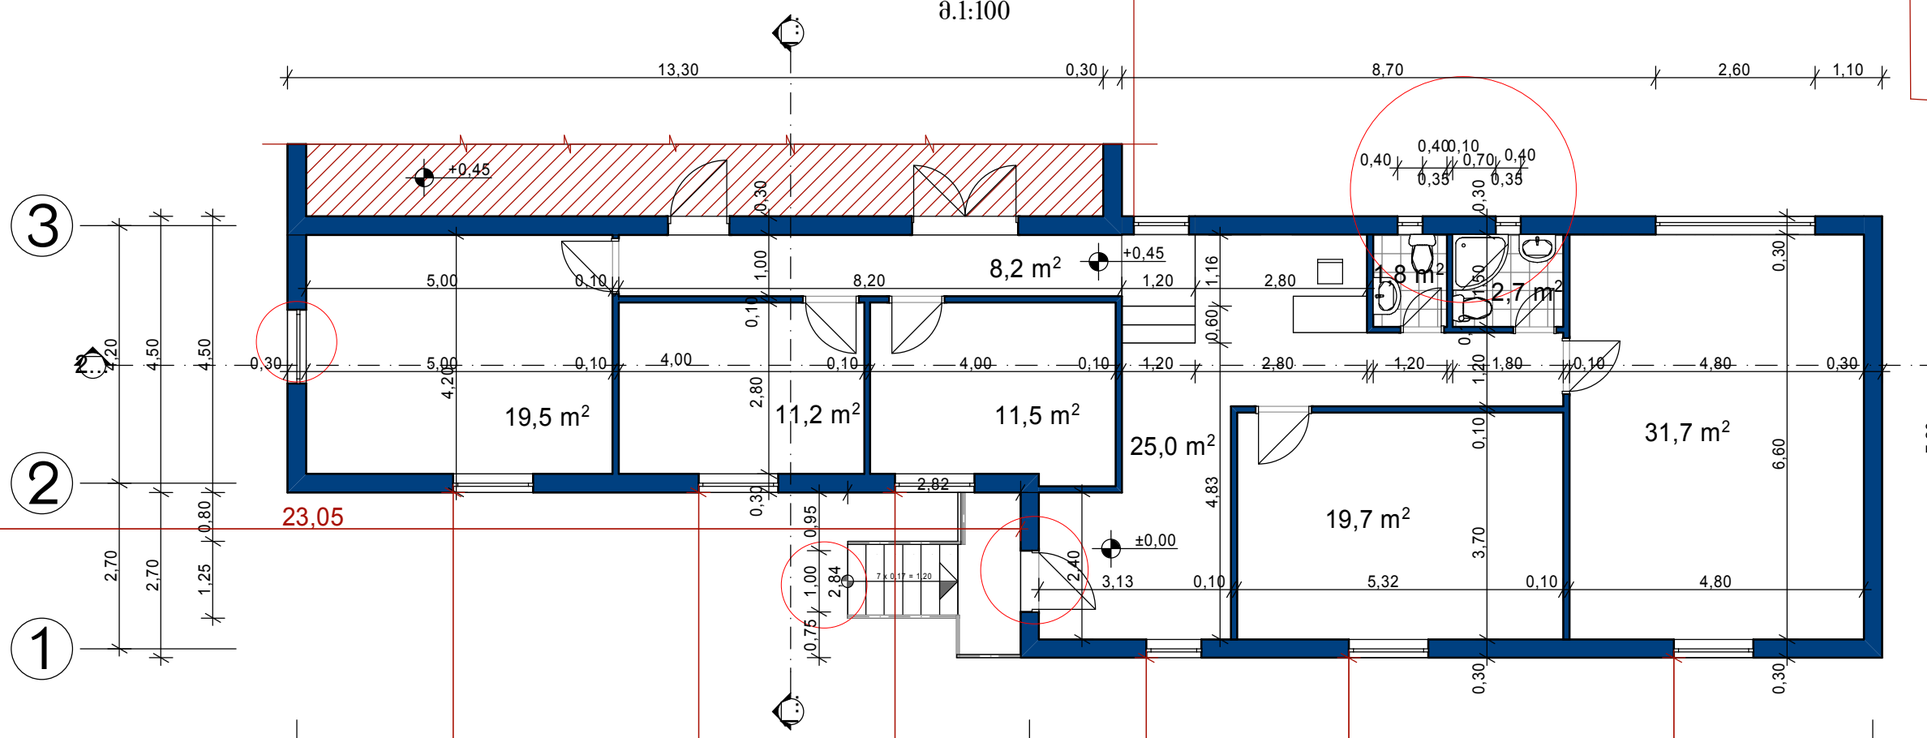


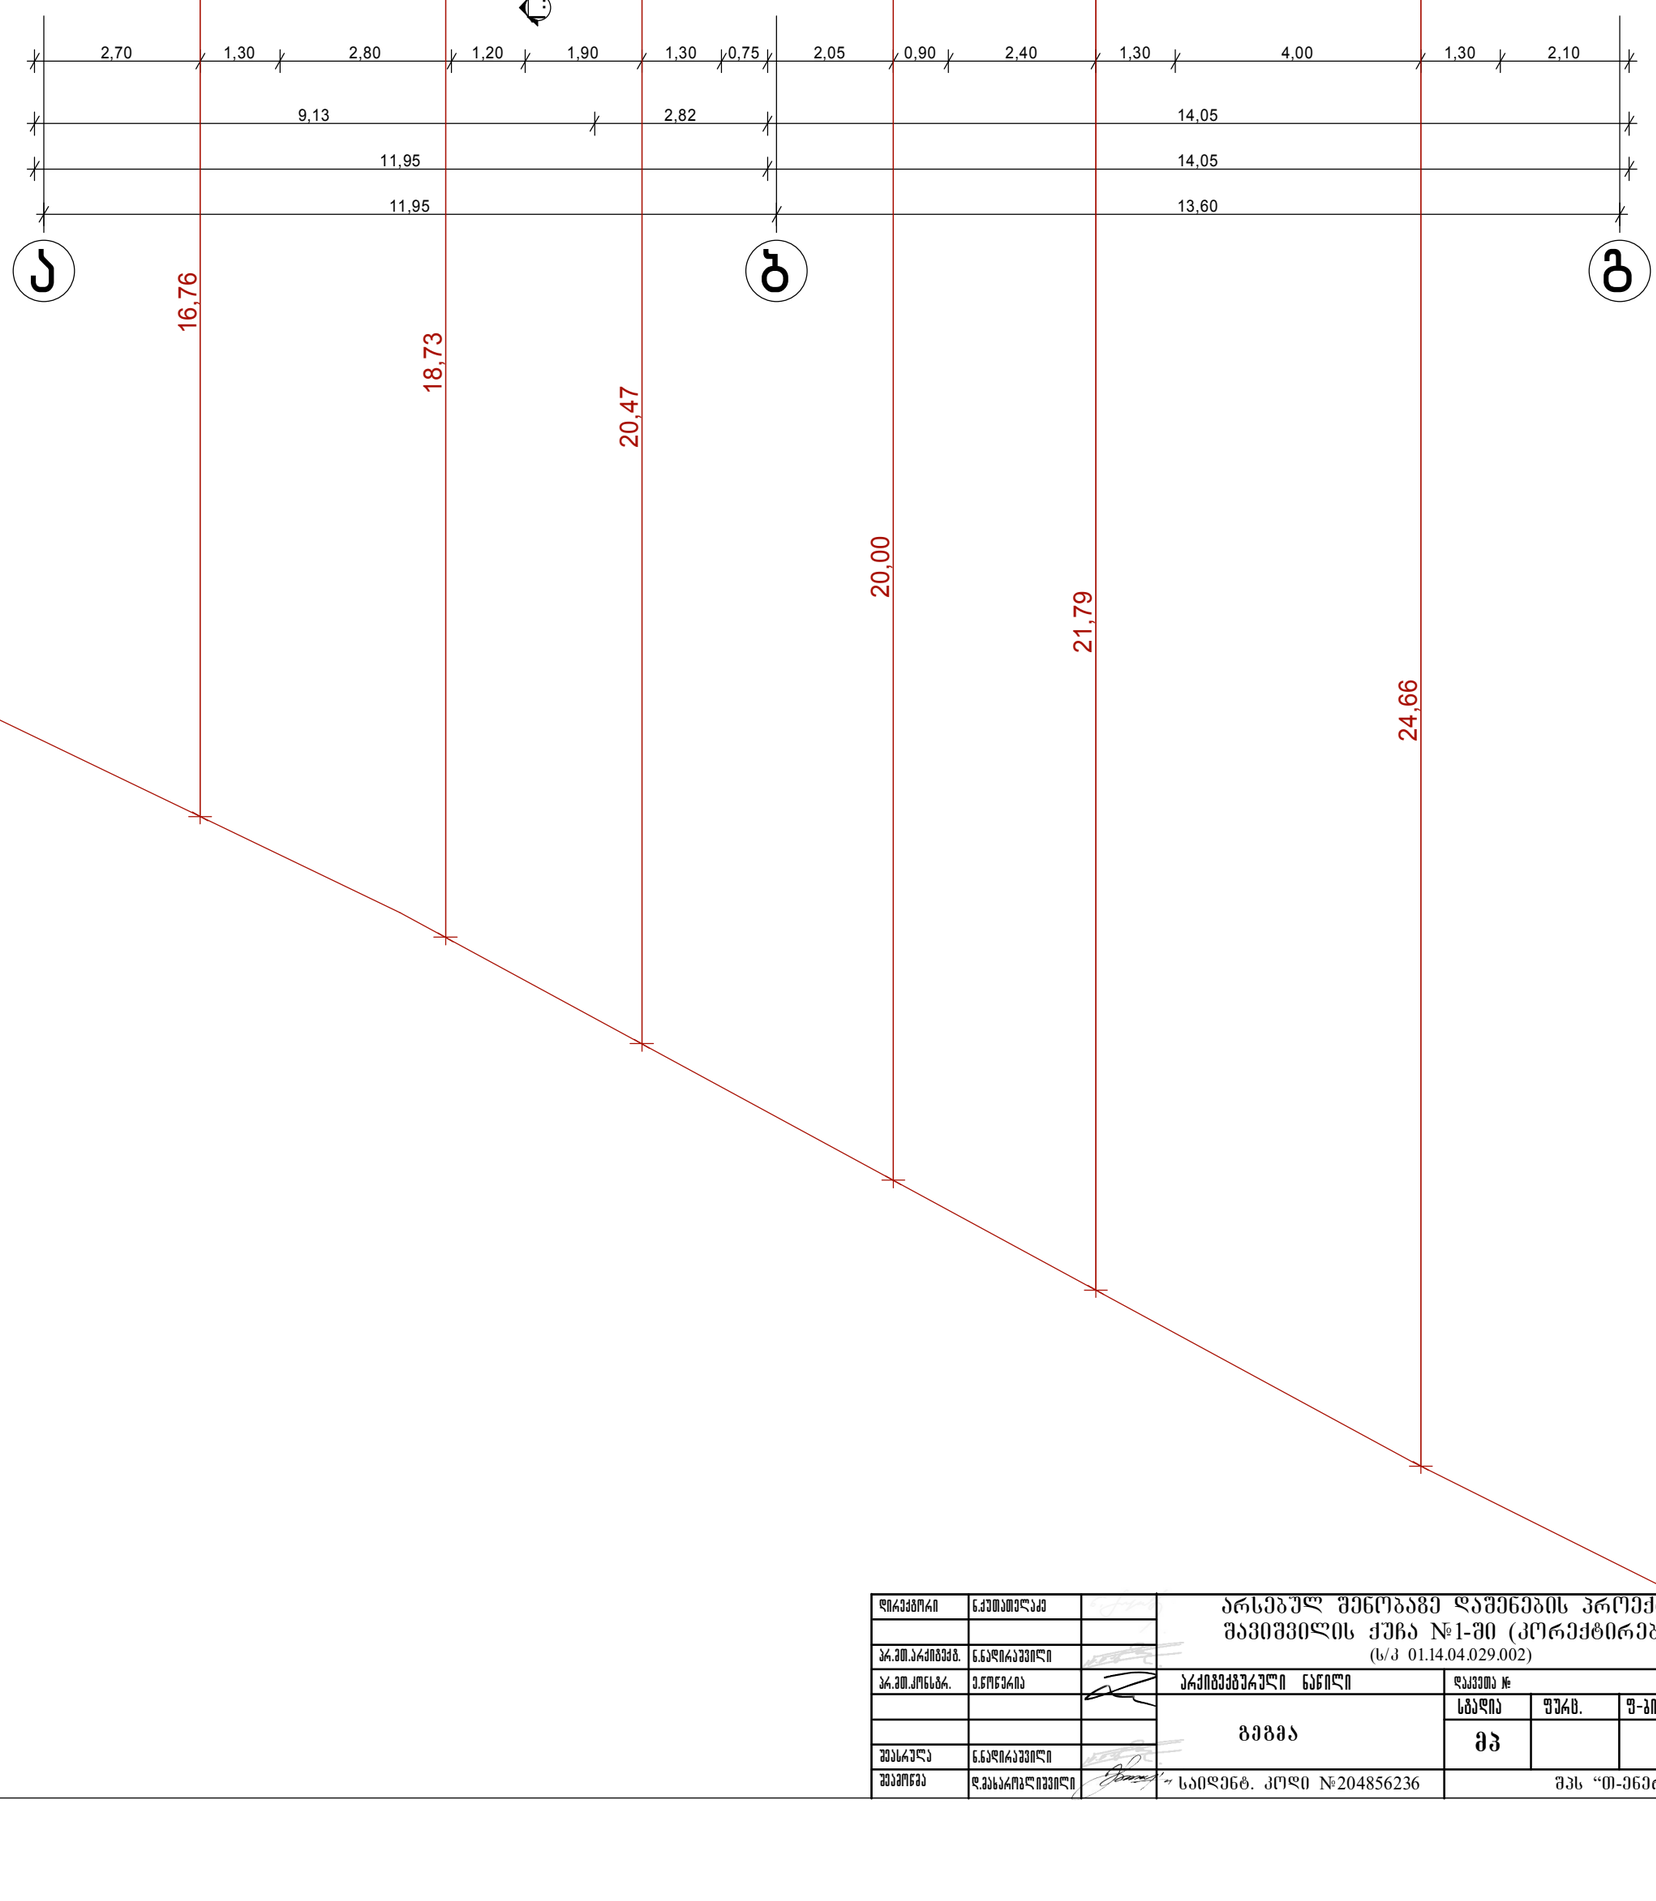


| | | | | | | | |
|---|---|---|---|---|---|---|---|
| დირექტორი | ნ.ჟუთაშვილაძე | | არსებულ შენობაზე დაშენების პროექტი<br>შავშვილის ქუჩა №1-ში (კორექტირება)<br>(ს/კ 01.14.04.029.002) | | | | |
| | | | | | | | |
| არ.შმ.არქიტექტ. | ნ.ნაღირაშვილი | | | | | | |
| არ.შმ.კონსტრ. | ე.ლორეჩია | | არქიტექტურული ნაწილი | დაკვეთა № | | | |
| | | | გეგმა | სტადია | ფურც. | ფ-ბი | მასშტაბი |
| | | | | მპ | | | 1:100 |
| შემსრულა | ნ.ნაღირაშვილი | | | | | | |
| შემამოწმა | დ.მახარობლიშვილი | | შპს "თ-ენერგია" | | | | |

"ა" საიდენტ. კოდი №204856236

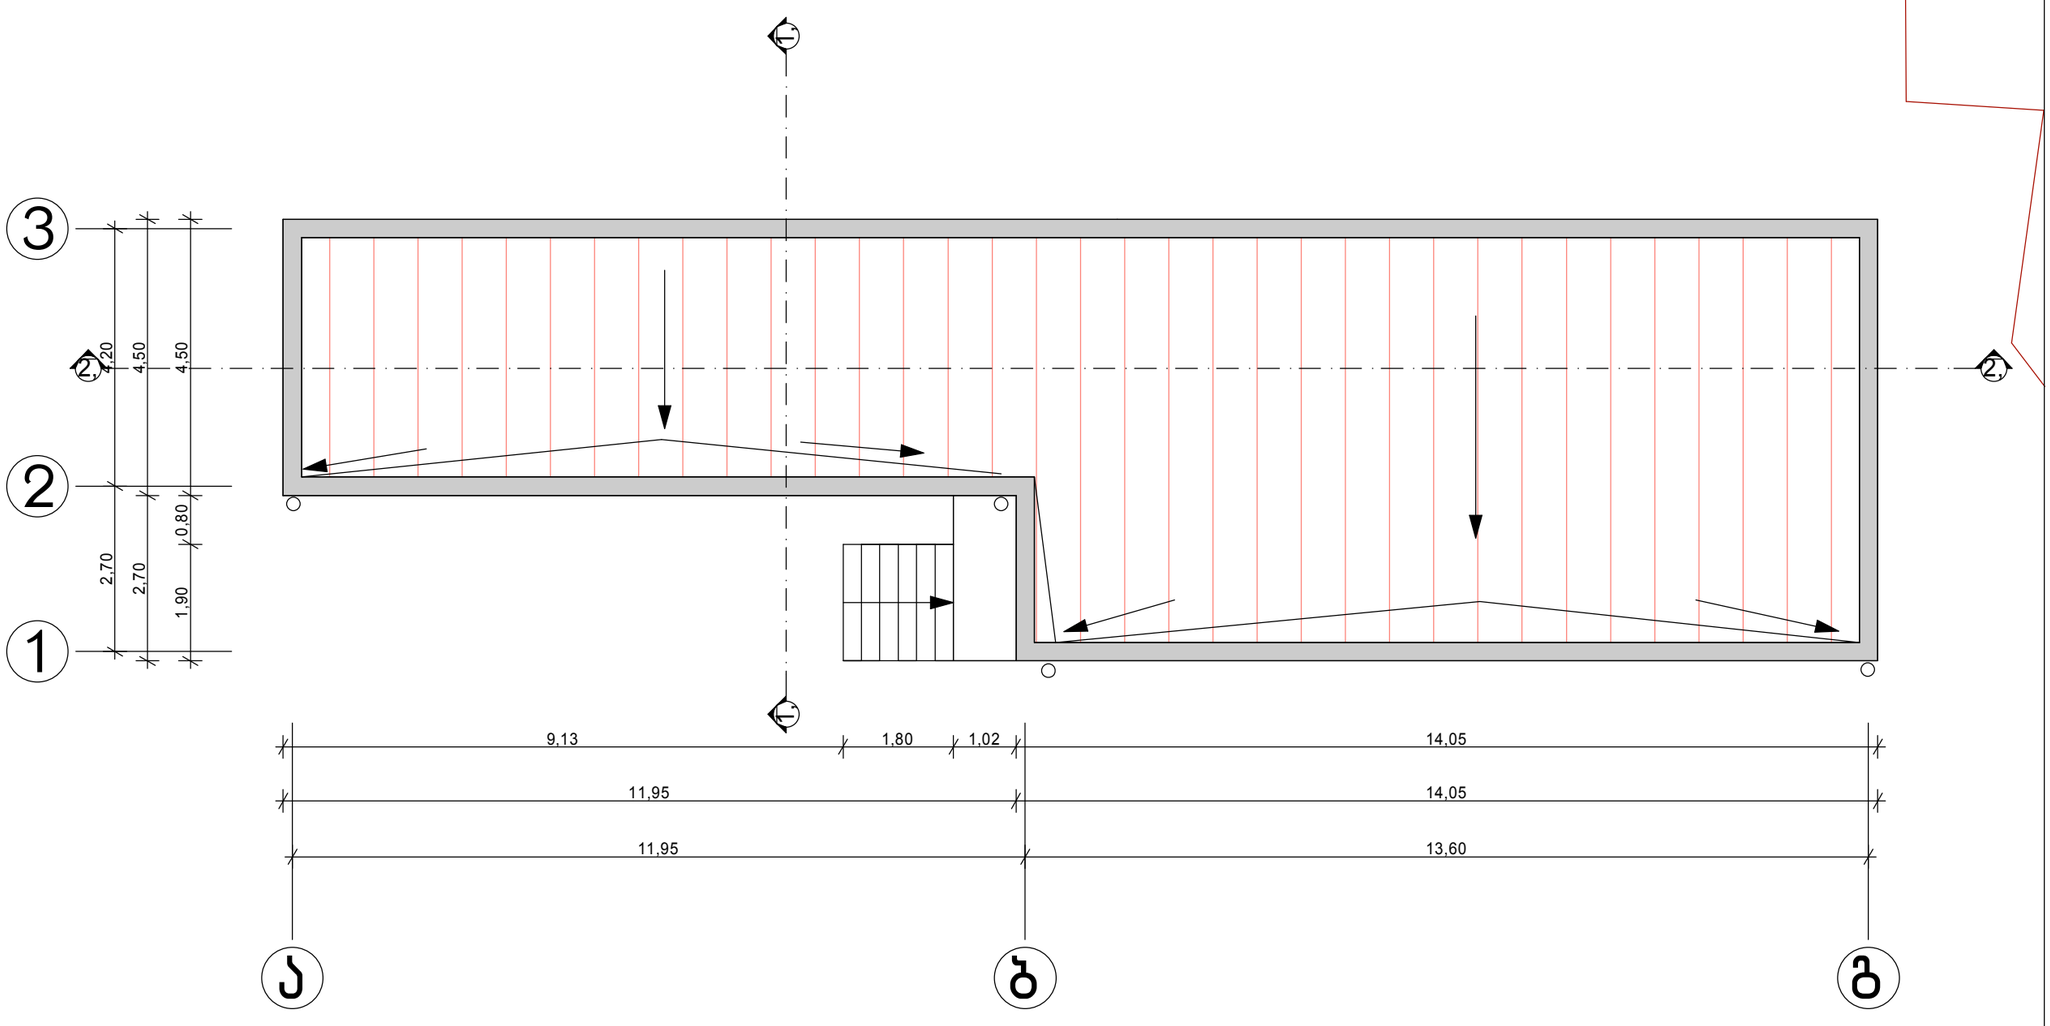


| | | | | | | | |
|---|---|---|---|---|---|---|---|
| დირექტორი | ნ.ჟვანიაშვილი | | არსებულ შენობაზე დაშენების პროექტი<br>შავიშვილის ქუჩა №1-ში (კორექტირება)<br>(ს/კ 01.14.04.029.002) | | | | |
| | | | | | | | |
| არ.მთ.არქიტექტ. | ნ.ნადირაშვილი | | | | | | |
| არ.მთ.კონსტრ. | ე.ლორთქიფა | | არქიტექტურული ნაწილი | დაკვეთა № | | | |
| | | | სახურავის გეგმა | სტადია | ფურც. | ფ-ბი | მასშტაბი |
| | | | | მპ | | | 1:100 |
| შეასრულა | ნ.ნადირაშვილი | | | | | | |
| შეამოწმა | დ.ვახარომელიშვილი | | შპს "მ-ენერგია" | | | | |