ტექ - ეკონომიკური მაჩვენებლები

ფასადი 1-7 ღერძებში

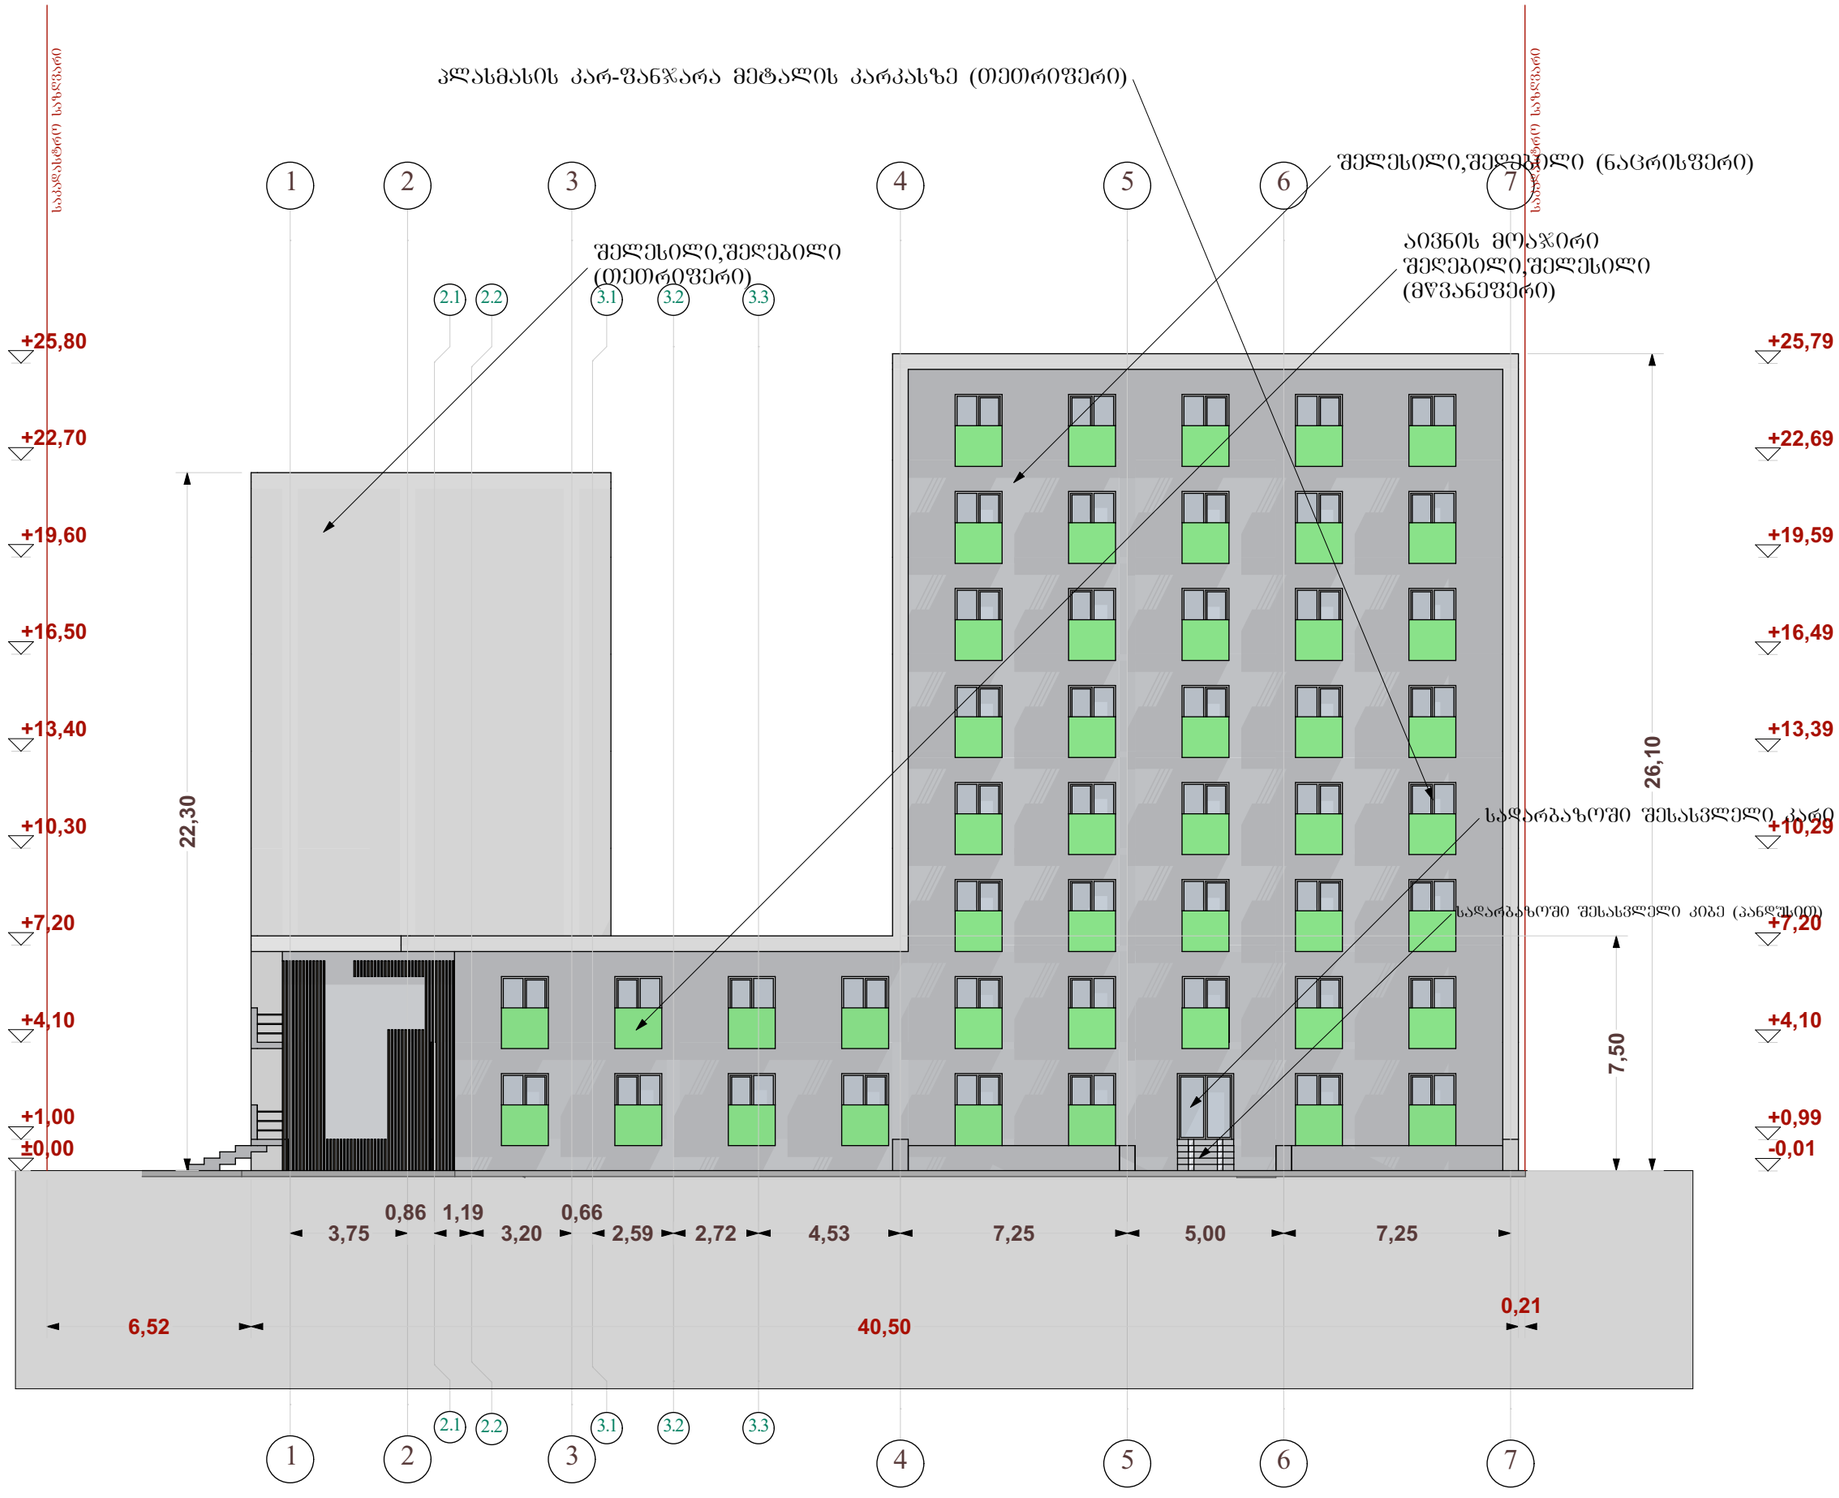

დამკვეთი CLIENT	შპს "მწვანე შბანი"	
პროექტი PROJECT	შპს "მირა ენტერპრაიზი"	
მისამართი ADDRESS	ქ ოზნილის, გმირ კურსანტთა ქუჩა №47-ის მიმდებარედ. (ნაკვეთი 06/061)	
	გავარი	ხელმოწერა
დირექტორი	ა. კინწურაშვილი	
პროექტის ავტორი	შ. დათუნაშვილი	
დაამუშავა	ა.კინწურაშვილი	
	შ.დათუნაშვილი	

არქიტექტურული ნაწილი

მასშტაბი SCALE	თარიღი DATE OF ISSUE	11/09/2015
	ნახაზი	DRVG.
1:200	ფასადი 1-7 რერძებში	
სტადია STAGE	ფურც. PAGES	სულ ALL

ტექ - ეკონომიკური მაჩვენებლები

ფასადი 7-1 ღერძებში

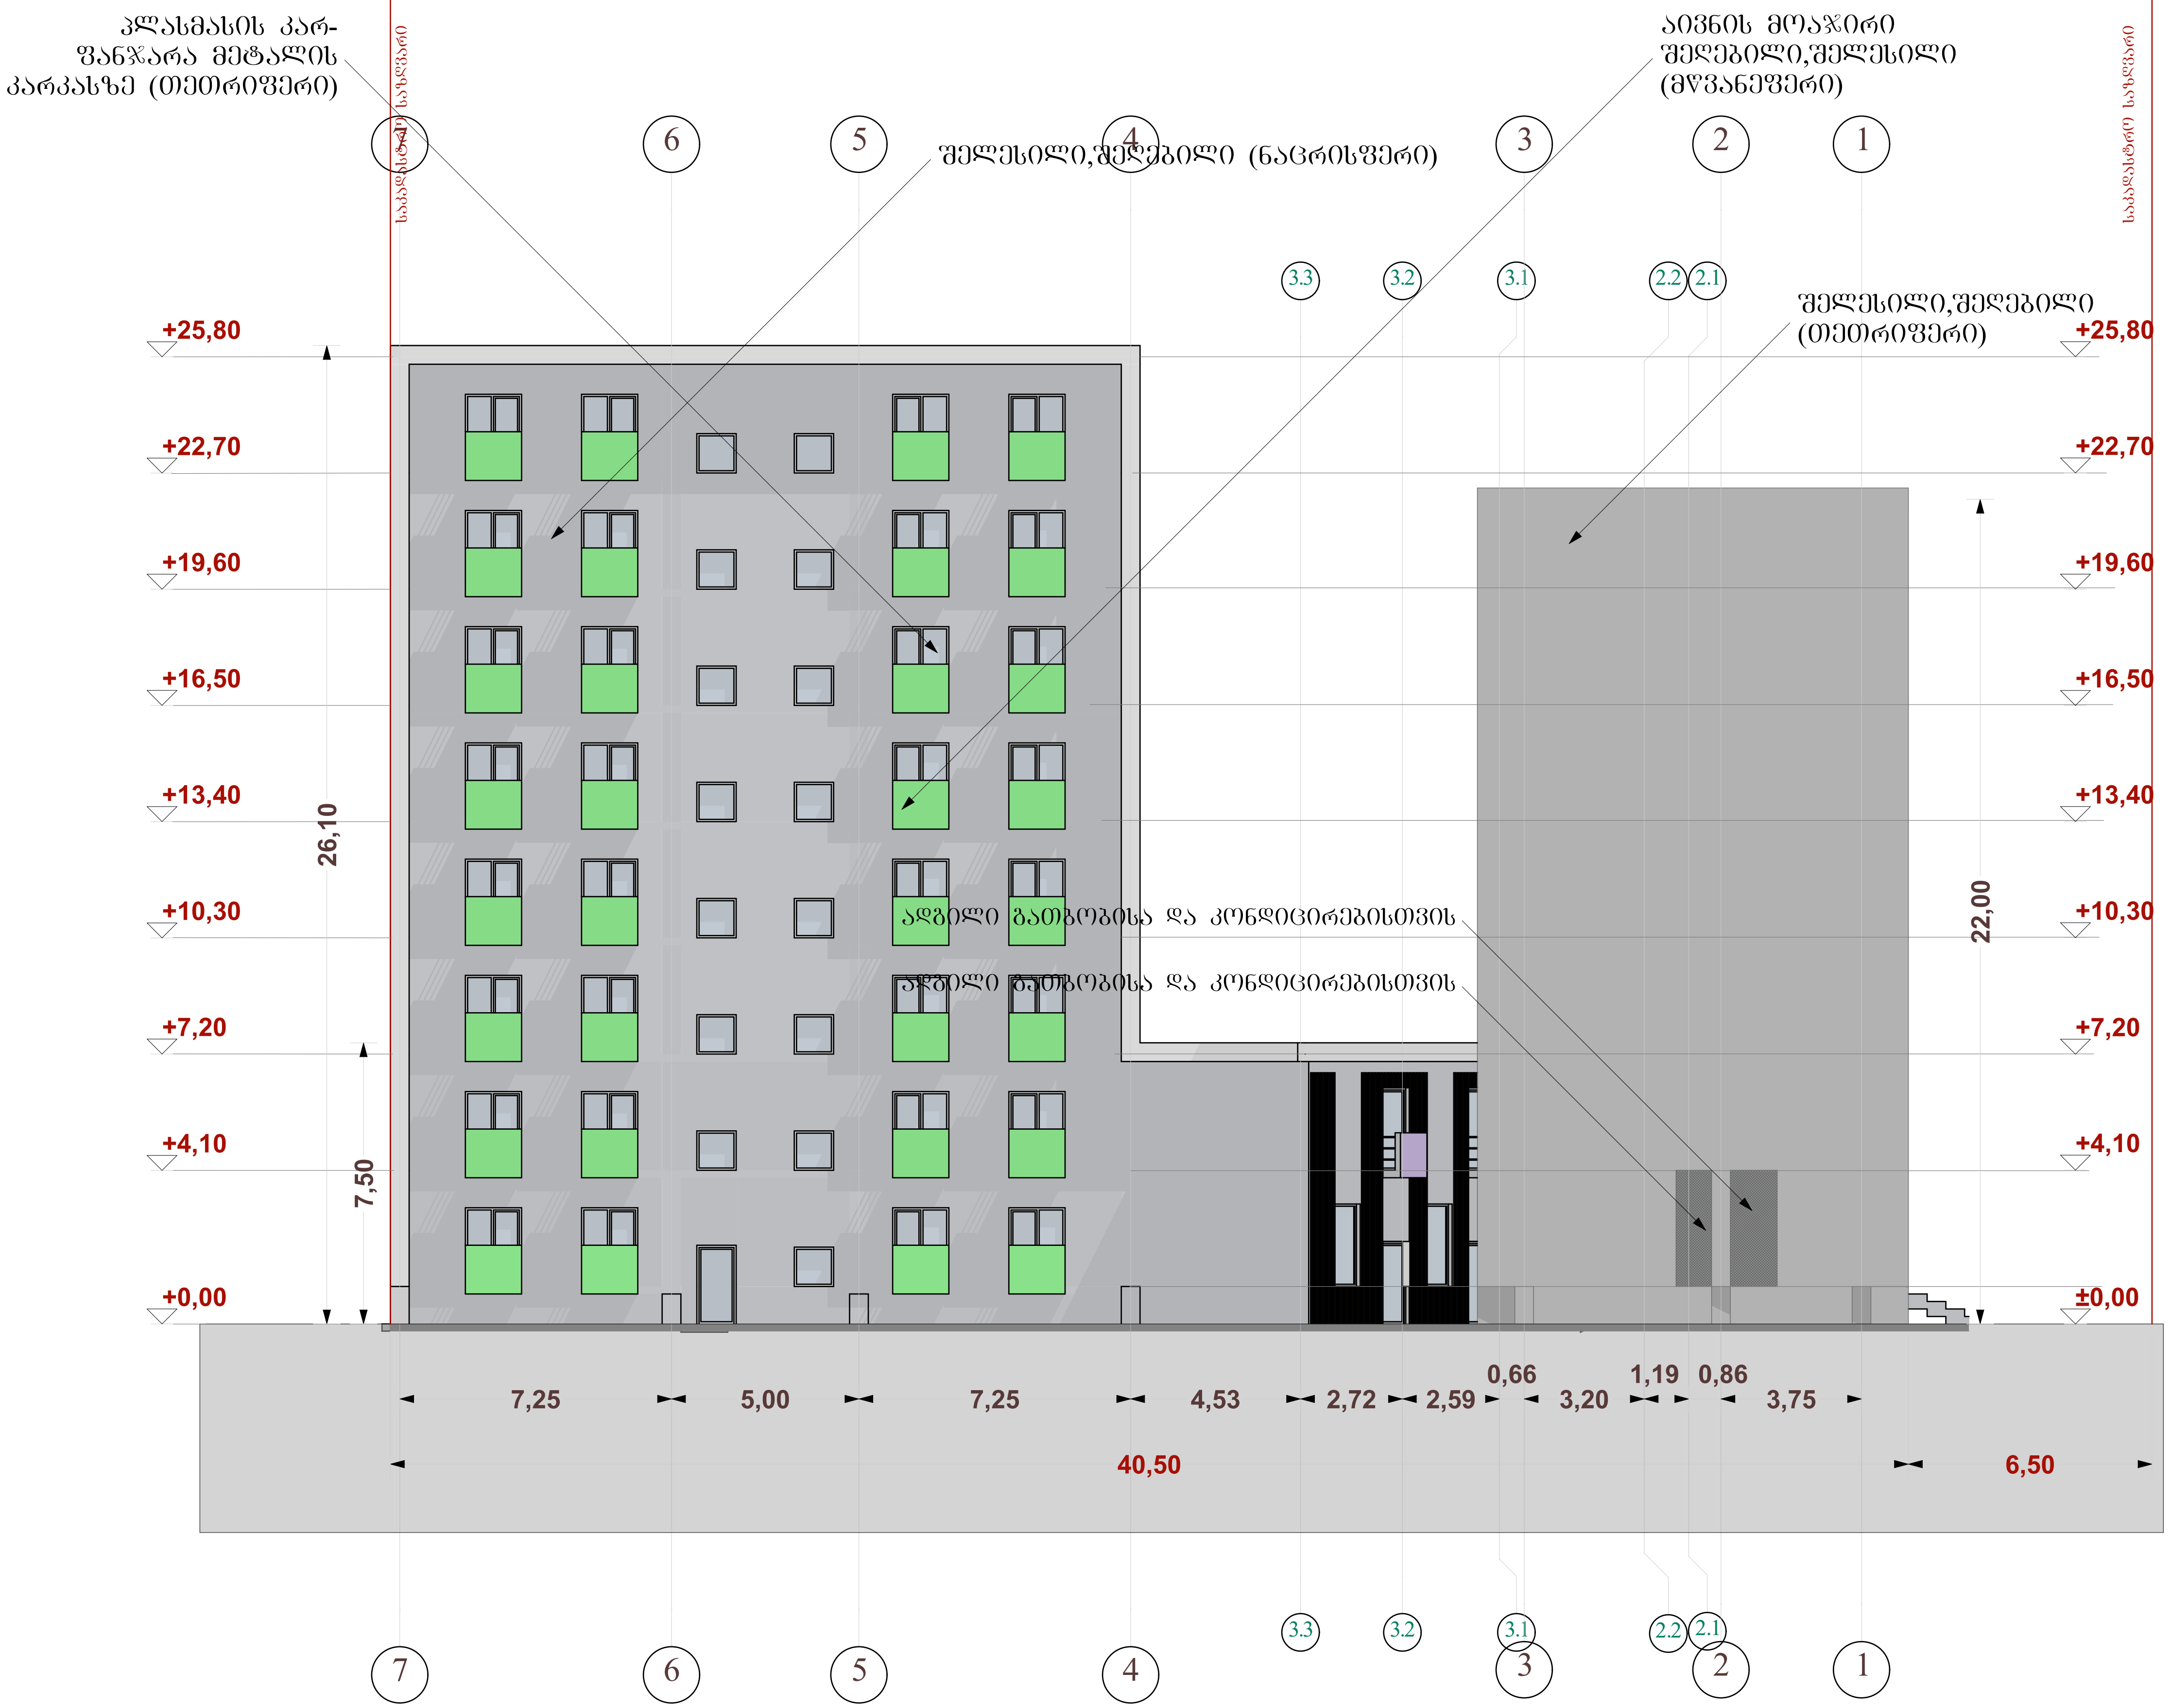

დამკვეთი CLIENT	შპს "მწვანე უბანი"
პროექტი PROJECT	შპს "მირა ინტერპრაიზი"
მისამართი ADDRESS	ქ. თბილისი, გმირ კურსანტთა ქუჩა №47-ის მიმდებარედ. (ნაკვეთი 06/061)

	გვარი	ხელმოწერა
დირექტორი	ა. კინწურაშვილი	
პროექტის ავტორი	შ. დათუნაშვილი	
დაამუშავა	ა.კინწურაშვილი	
	შ.დათუნაშვილი	

არქიტექტურული ნაწილი

მასშტაბი SCALE	თარიღი DATE OF ISSUE	11/09/2015
1:200	ნახაზი DRVG.	ფასადი 7-1 ღერძებში
სტადია STAGE	ფურც. PAGES	სულ ALL

ფასადი ა-თ ღერძებში

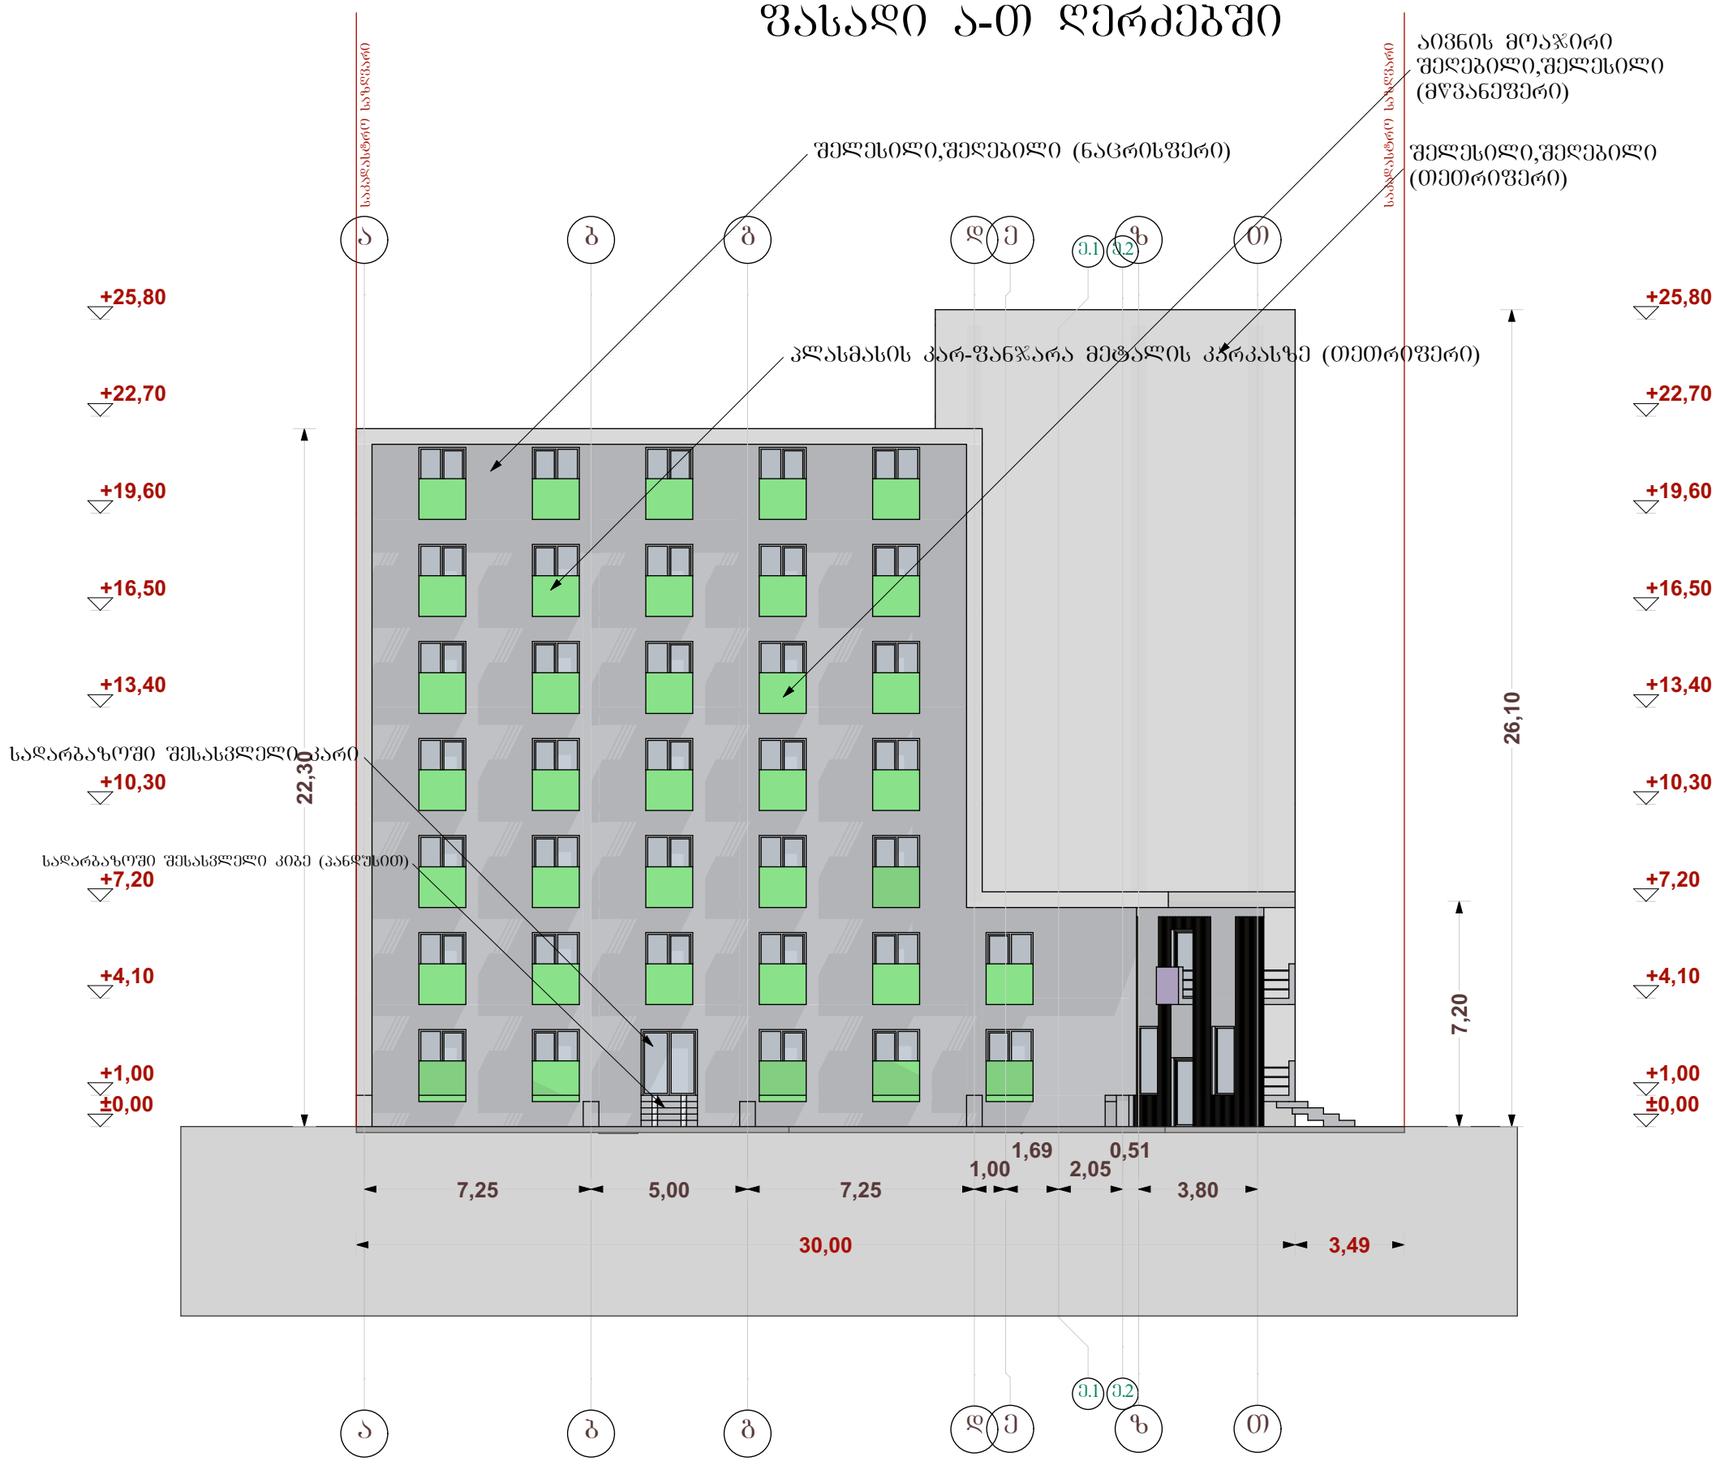

დამკვეთი CLIENT	შპს "მწვანე შპანი"	
პროექტი PROJECT	შპს "მირა ენტერპრაიზი"	
მისამართი ADDRESS	ქ თბილისი, გმირ კურსანტთა ქუჩა №47-ის მიმდებარედ. (ნაკვეთი 06/061)	
	გავარი	ხელმოწერა
დირექტორი	ა. კინწურაშვილი	
პროექტის ავტორი	შ. დათუნაშვილი	
დაამუშავა	ა.კინწურაშვილი	
	შ.დათუნაშვილი	

არქიტექტურული ნაწილი

მაშტაბი SCALE	თარიღი DATE OF ISSUE	11/09/2015
1:200	ნახაზი	DRVG.
	ფასადი ა-თ ღერძებში	
სტადია STAGE	ფურც. PAGES	სულ ALL

ფასადი თ-ა ღერძებში

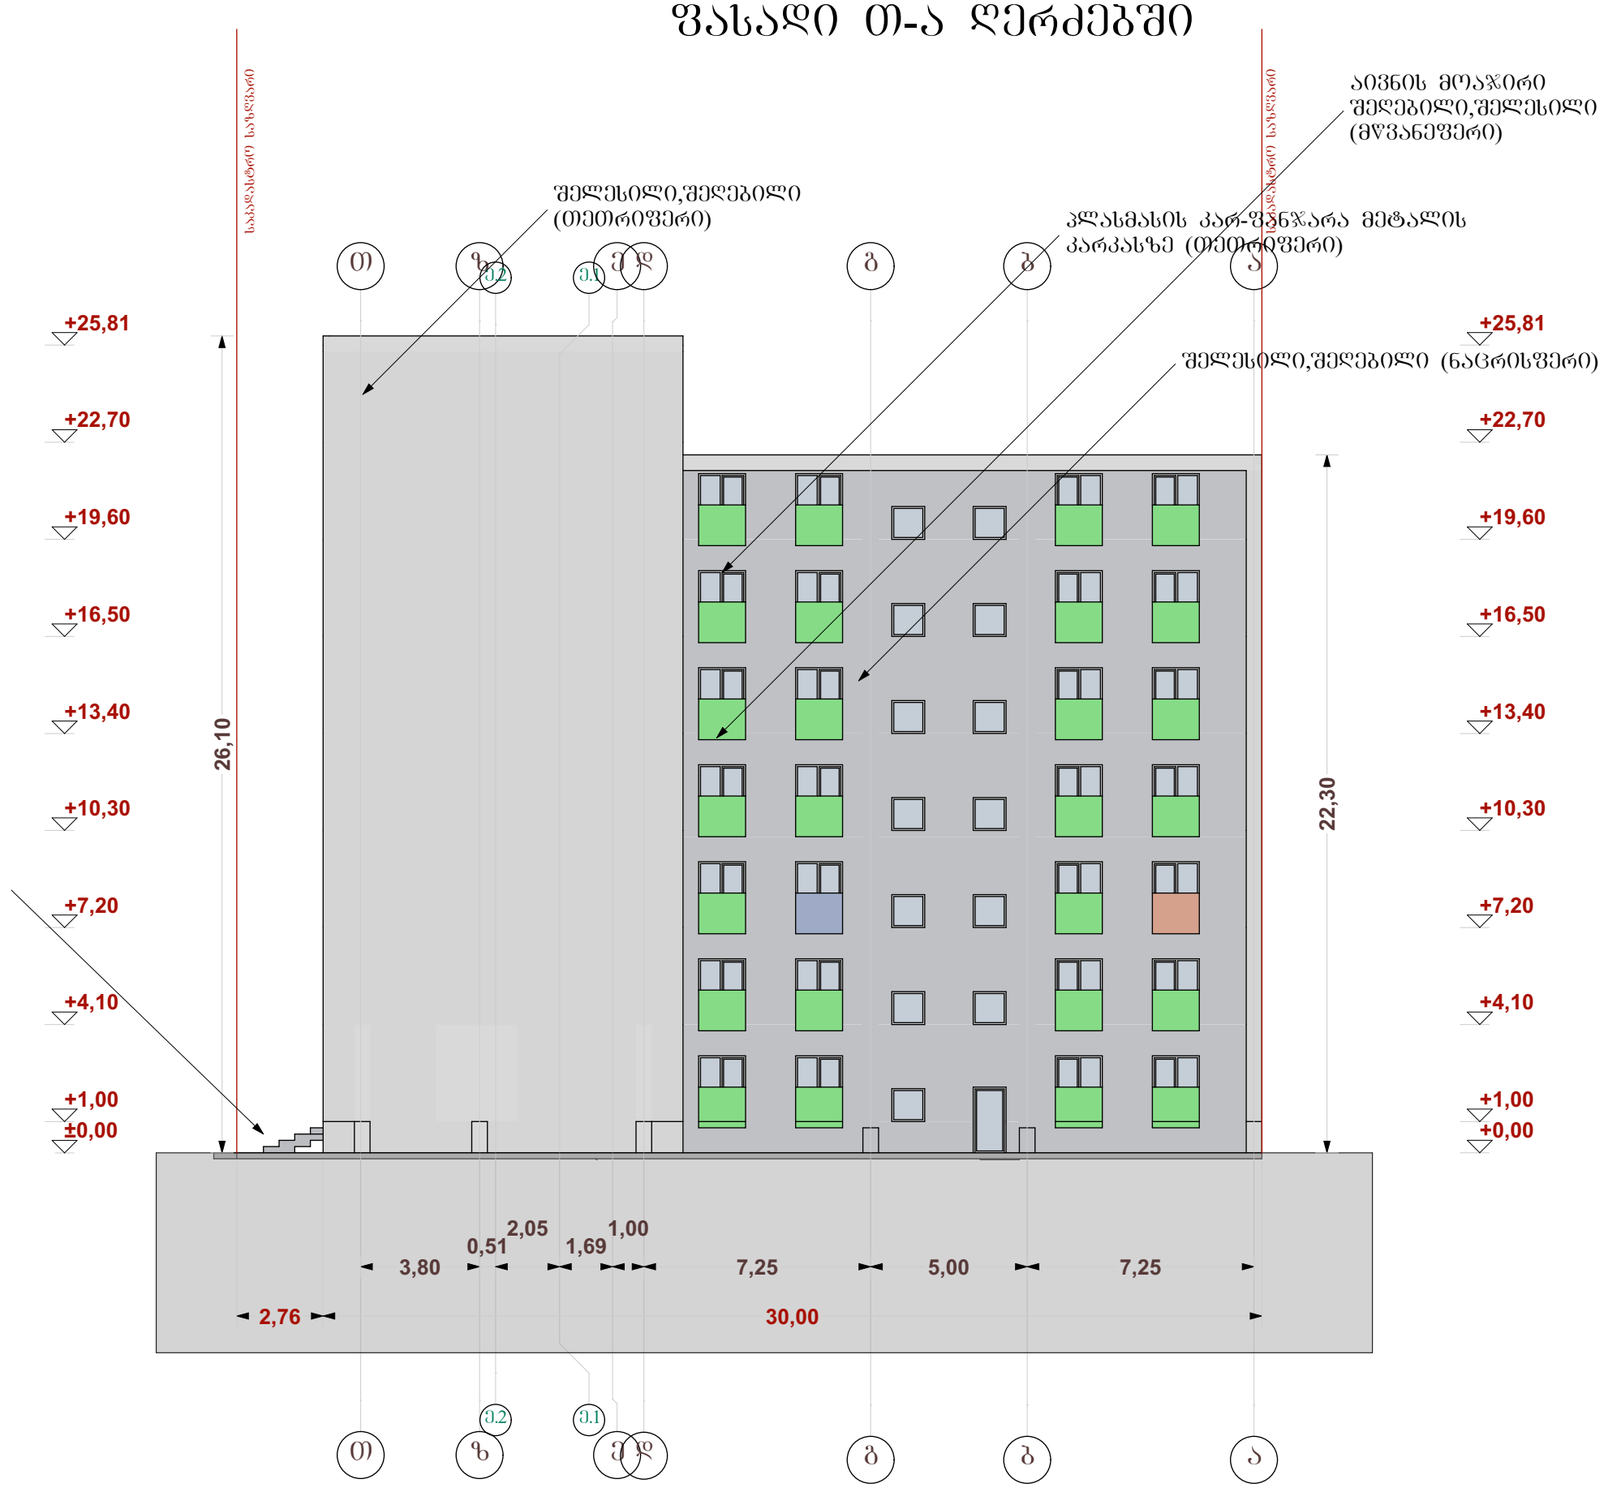

ტექ - ეკონომიკური მაჩვენებლები

დამკვეთი CLIENT	შპს "მწვანე შბანი"	
პროექტი PROJECT	შპს "მთრა ენტერპრაიზი"	
მისამართი ADDRESS	ქ თბილისი, გმირ კურსანტთა ქუჩა №47-ის მიმდებარედ. (ნაკვეთი 06/061)	
	გავარი	ხელმოწერა
დირექტორი	ა. კინწურაშვილი	
პროექტის ავტორი	შ. დათუნაშვილი	
დაამუშავა	ა.კინწურაშვილი	
	შ.დათუნაშვილი	

არქიტექტურული ნაწილი

მაშტაბი SCALE	თარიღი DATE OF ISSUE	11/09/2015
	ნახაზი	DRVG.
1:200	ფასადი თ-ა ღერძებში	
სტადია STAGE	ფურც. PAGES	სულ ALL