საქართველო
ქ.თბილისის მერია
ს.ს.ი.პ. თბილისის არქიტექტურის სამსახური

სამსახურის უფროსი

სიტუაციური გეგმა

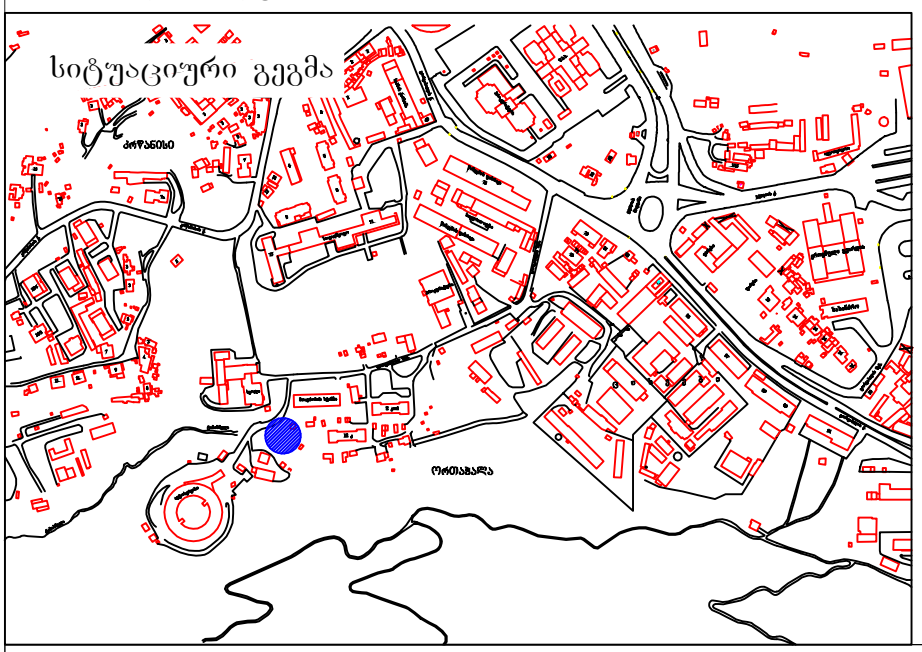

პირობითი აღნიშვნები

შენობა	ლამპიონი	წყალი	ღობე
მშენებარე	წყლის ჭა	**კავშირგაბმულობა**	ბორდიური
ფოთლოვანი ხე	კანალიზაციის ჭა	**გაზი**	კედელი
წიწვოვანი ხე	კაბელის ჭა	კანალიზაცია	ელკაბელი

შ.პ.ს. "ჯეოპროექტი 4+1"		
დირექტორი		ფერაძე
შეასრულა		ნაკაშაშვილი
დახაზა		
1:500		31.06.2008

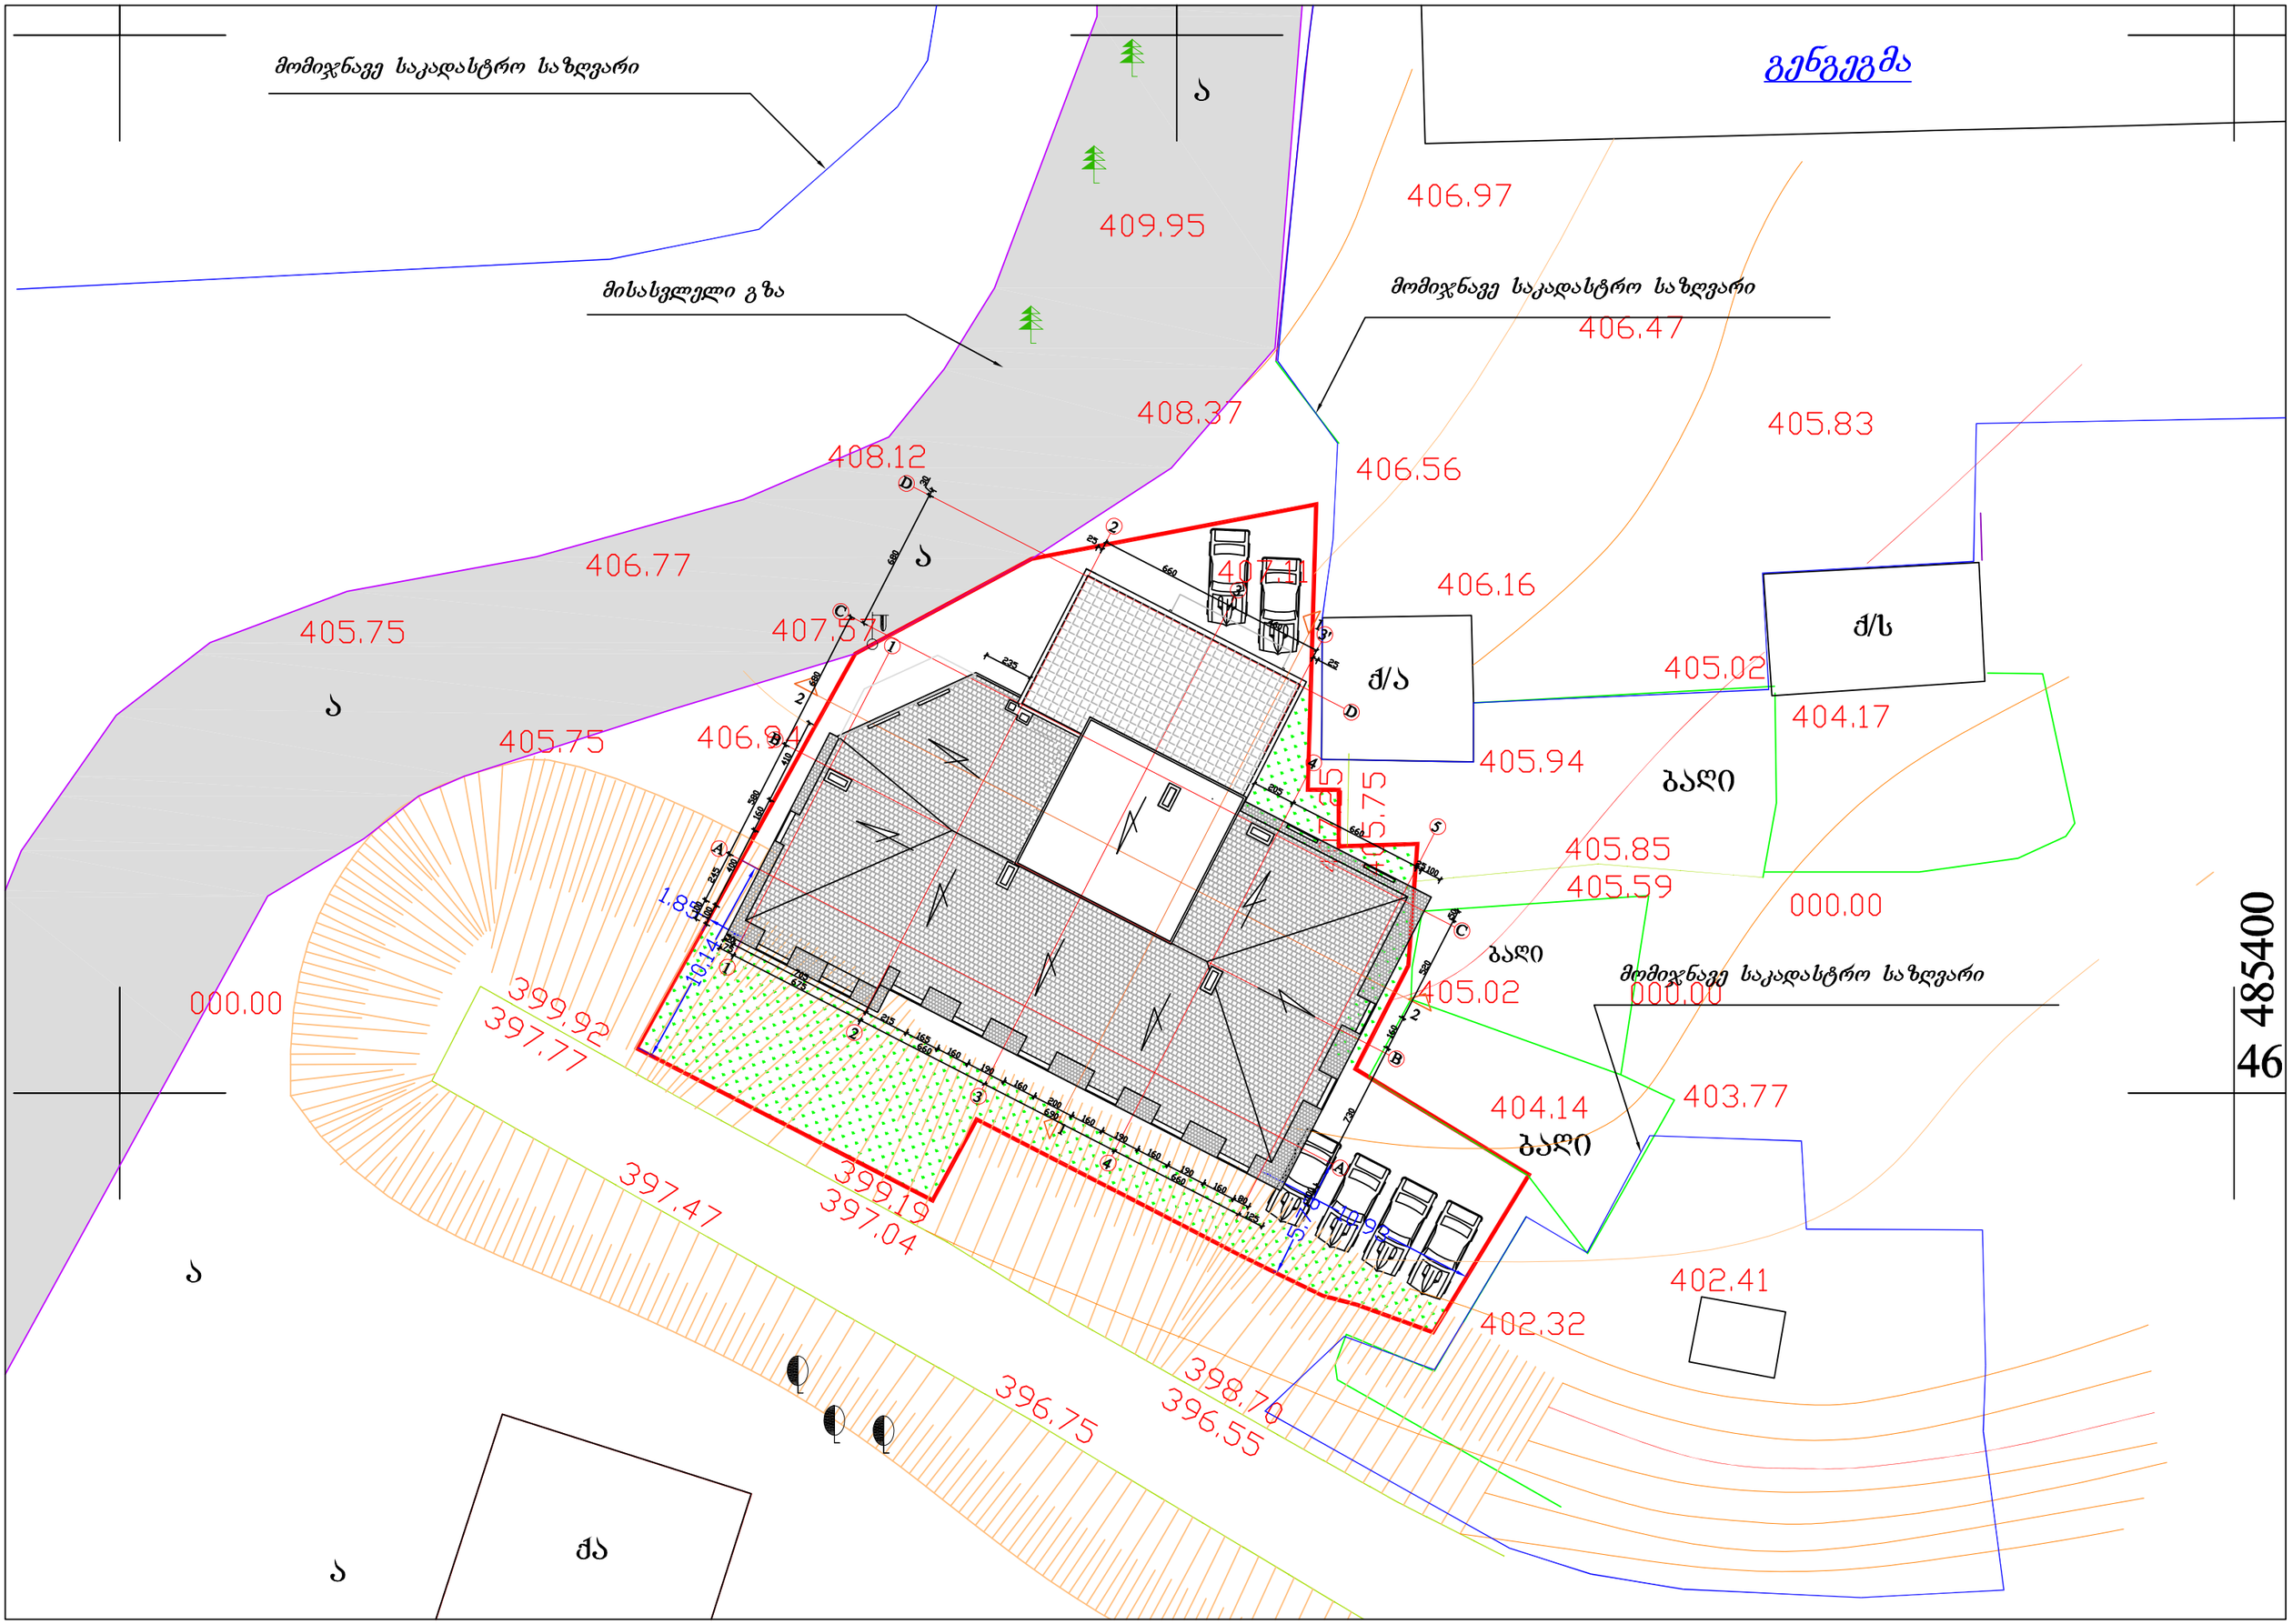

გენგეგმა
მომიჯნავე საკადასტრო საზღვარი
მისასვლელი გზა
ა
409.95
406.97
406.47
408.37
405.83
408.12
406.56
406.77
407.11
406.16
405.75
407.57
ქ/ა
ქ/ს
405.02
404.17
405.75
406.94
405.94
ბაღი
405.85
405.59
000.00
ბაღი
405.02
000.00
399.92
397.77
404.14
403.77
ბაღი
397.47
399.19
397.04
402.41
402.32
398.70
396.55
396.75
ქა
485400
46