

ჭრილი 1 - 1

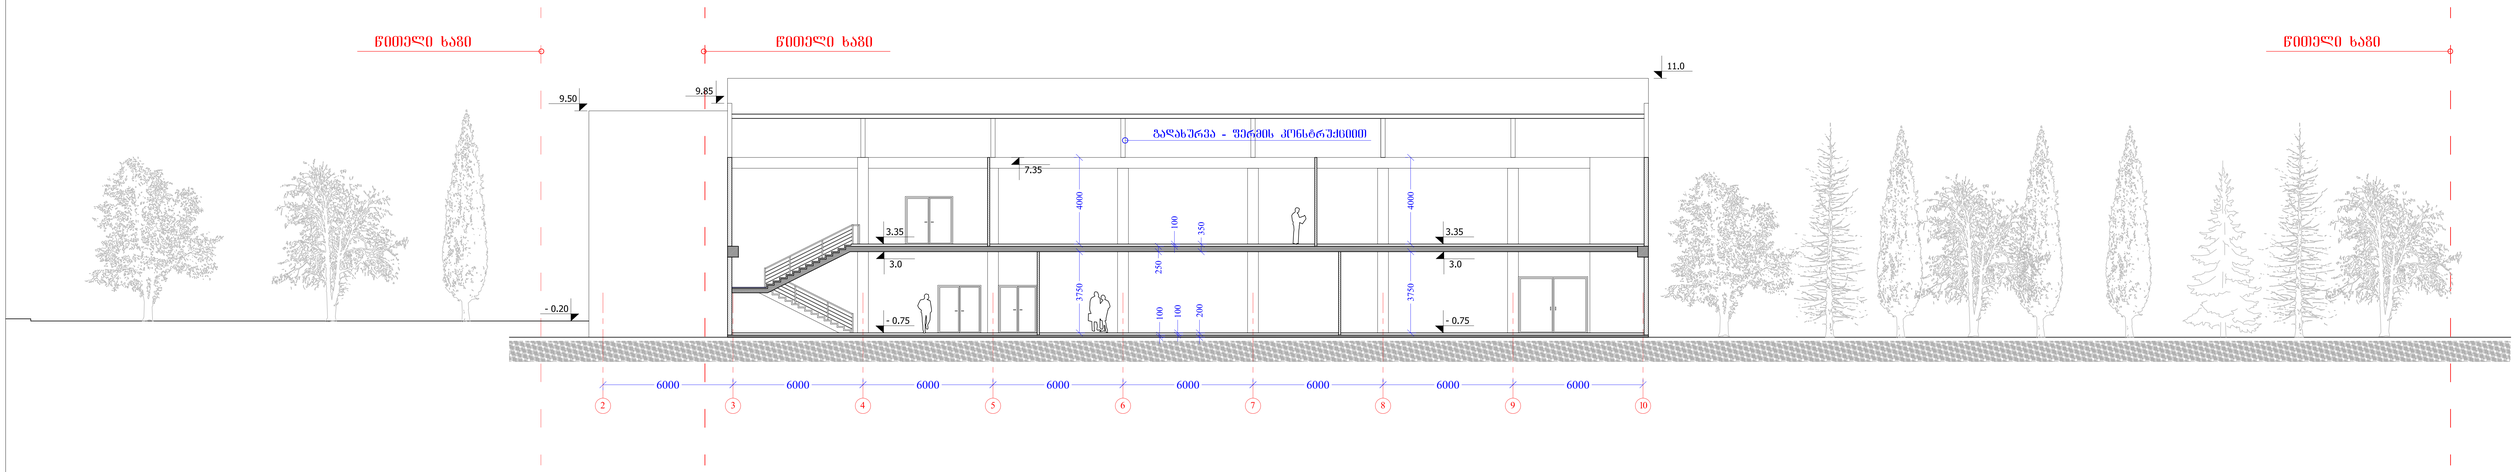

ჭრილი 2 - 2

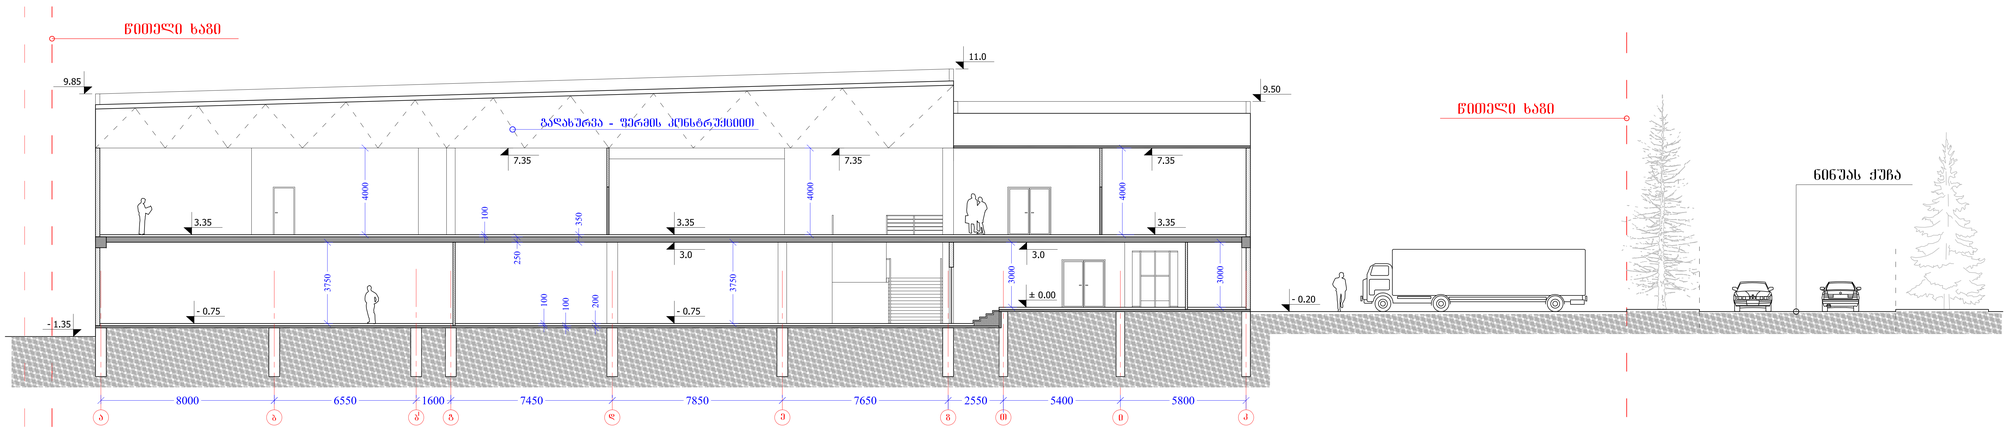

ზომა/ფორმატი PAPER SIZE	A - 0
მონიშნები LEGEND	

ნაკვეთის N

±0.00 არსებული/პროექტირებული დონემდე

± 0.00 არსებული/პროექტირებული დონემდე

პიკეტის ნომერი

წერტილის ნომერი

შენიშვნები NOTES

1. ნახაზი ბრძანდება ფრენით.

2. ნახაზზე ნებისმიერი ცვლილების შესახებ ავტორს უნდა ეცნობოს ცვლილების განხორციელებამდე.

ავტორი შესრულებულია

დამკვეთი CLIENT	შ.პ.ს. " ჯგრაბაზნის "
პროექტის PROJECT	საკარმიდამო ნაკვეთის
მისამართი ADDRESS	ქობულეთის, ნიწყას ქ. N3

შესრულებული	ხელმძღვანელი	
შეკრებილი	ნ.ცაბაძე	
არქიტექტორი	ნ. ნაცარეიშვილი	
არქიტექტორი	ნ. ნაცარეიშვილი	
კონსტრუქციები	ა. კრავაია	
რედაქტირება	ნ. ნაცარეიშვილი	

შ.პ.ს. " ჯგრაბაზნის "

არქიტექტურა ARCHITECTURE

მასშტაბი SCALE	1:100	დატა DATE OF ISSUE	22.09.2015
ნახაზი DRAWG.	ცვლილებების ჩატარების თარიღი		
	N	თარიღი	ხელმოწ.
ფორმატი	1		
[- 1 , 2 -]	2		
	3		
	4		
	5		

სტადია STAGE	ფორმატი INDEX	ფურცელი PAGES	
პროექტი			