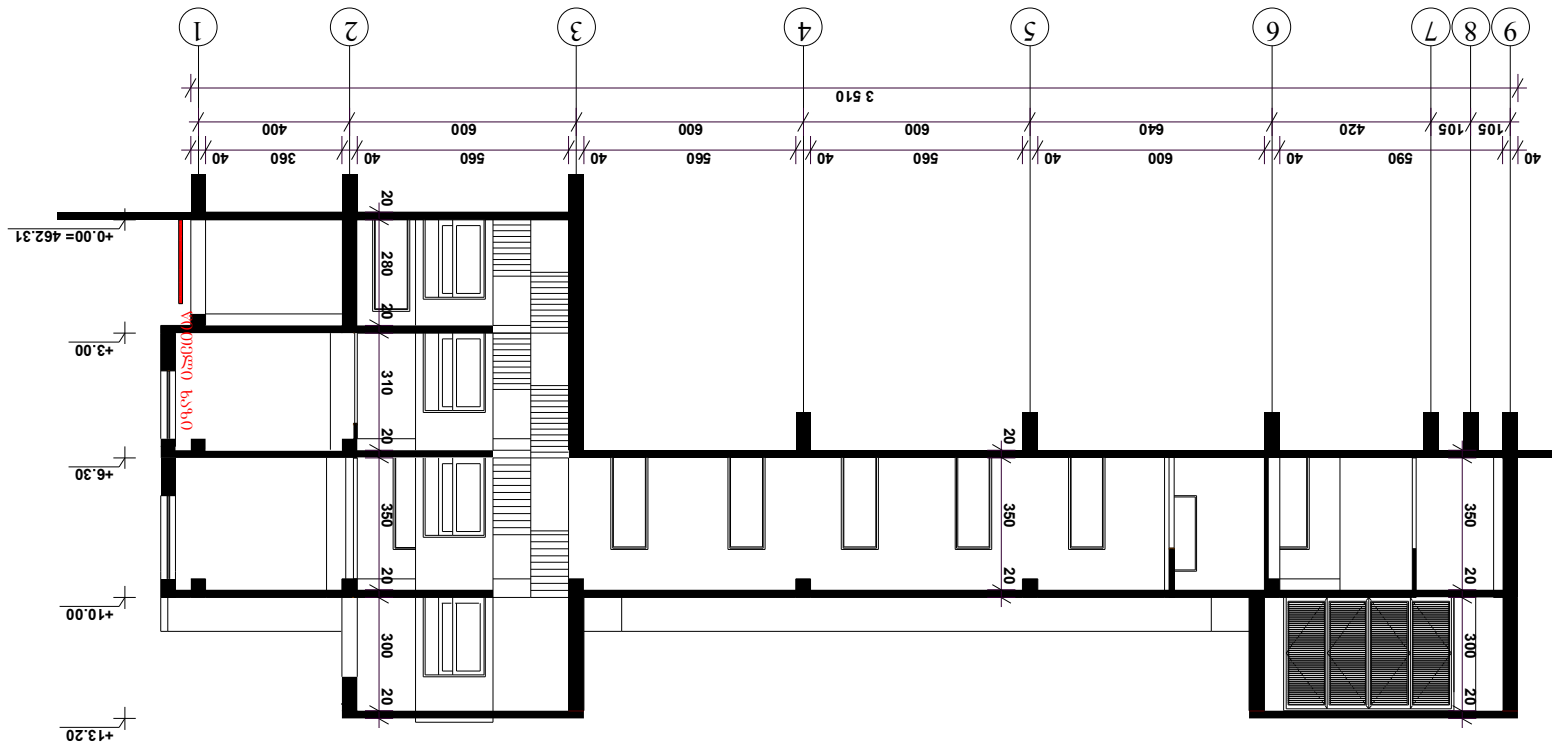

105 105 420 640 600 600 600 400

3 510

40 590 40 600 40 560 40 560 40 560 40 360 40

20 280 20 310 20 350 20 300 20

20 350 20 300 20

20 350 20

37 280 600 300 500
1 804

37 40 240 40 560 40 260 40 460 40

20 280 20 310 20

20 280 20 310 20 350 20 300 20

+0.00= 462.31

+3.00

+6.30

+10.00

+13.20

+0.00= 462.31

+3.00

+6.30

+10.00

+13.20

+6.30

+10.00

+13.20

9 8 7 6 5 4 3 2 1

d e z T i k

ჭრილი 9-1

ჭრილი დ-კ

გ. ჭყონია

ფურცლები

დირექტორი ვ. ძაგანია
m.p.

კონსტრუქტორი

რ. ლაშხი

არქიტექტორი

ჭრილები მ 1:100

დაკვეთა #
სტადია

არქიტექტურული ნაწილი

მასშტაბი
თარიღი

a. kananova
შეამოწმა

შეასრულა

თ. მშველიძე

ფურცელი

2015

პალეატიური მზრუნველობის
ცენტრი

წითელი ხაზი

წითელი ხაზი

წითელი ხაზი

წითელი ხაზი