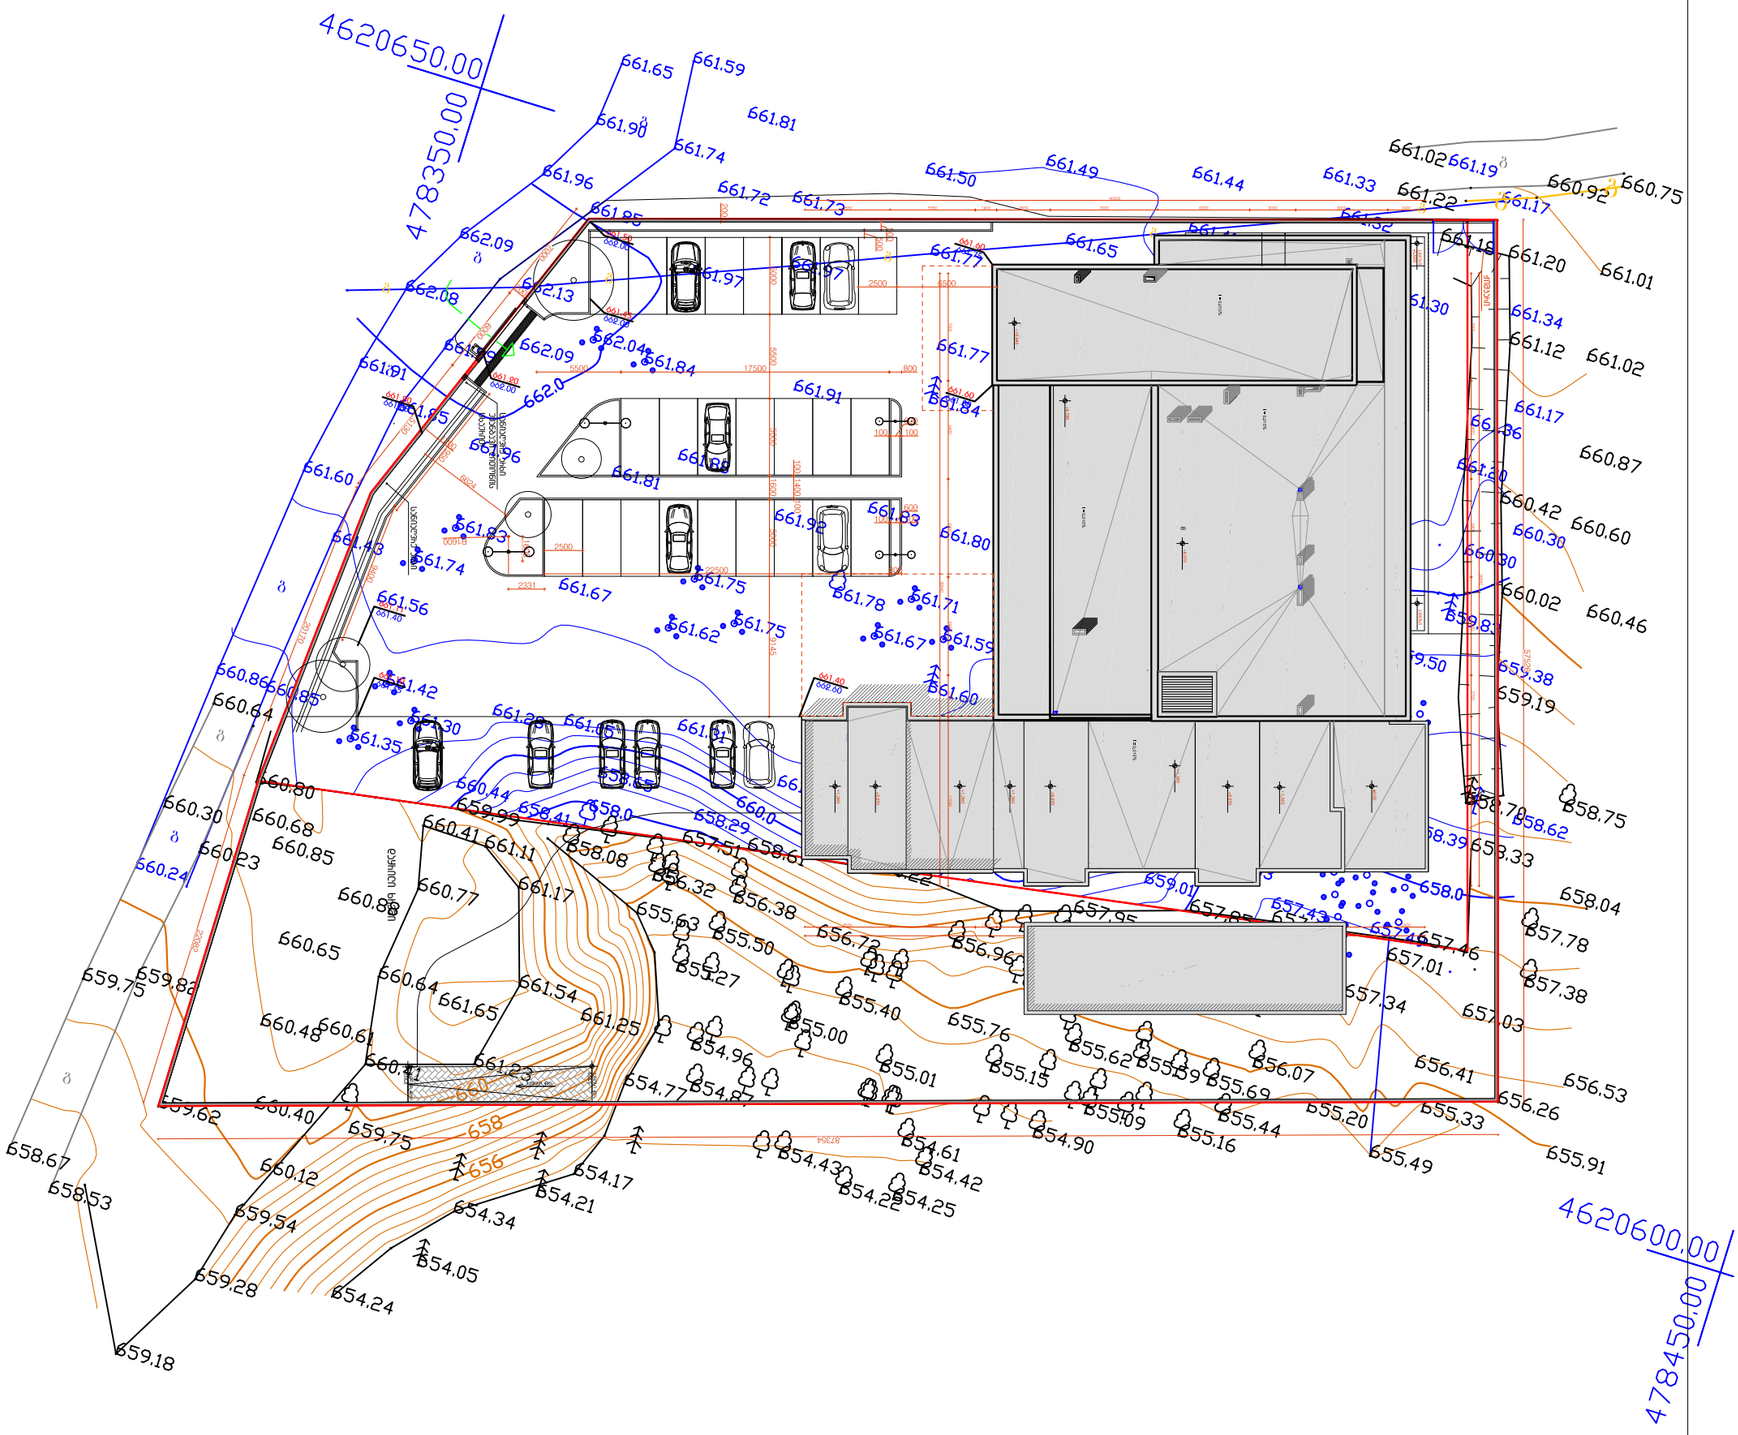

15.019	CAD FILE	DWG	A-1	2014

DMARK ARCHITECTURAL COMPANY

ส.ส.ช. "ლეგარა"-0
ანაგის ბიბლიოთეკა ეროვნული
TEL. (+995 32) 219 33 34
(+995 32) 219 55 12

1:100	ა-3	42	3