დაკვეთა	CAD FILE	ფორმატი	მასშტაბი
15.019	DWG	A-1	2014

შესწორებები

შენიშვნა

კოორდინატთა ანაწერებში

ექსპლიკაცია

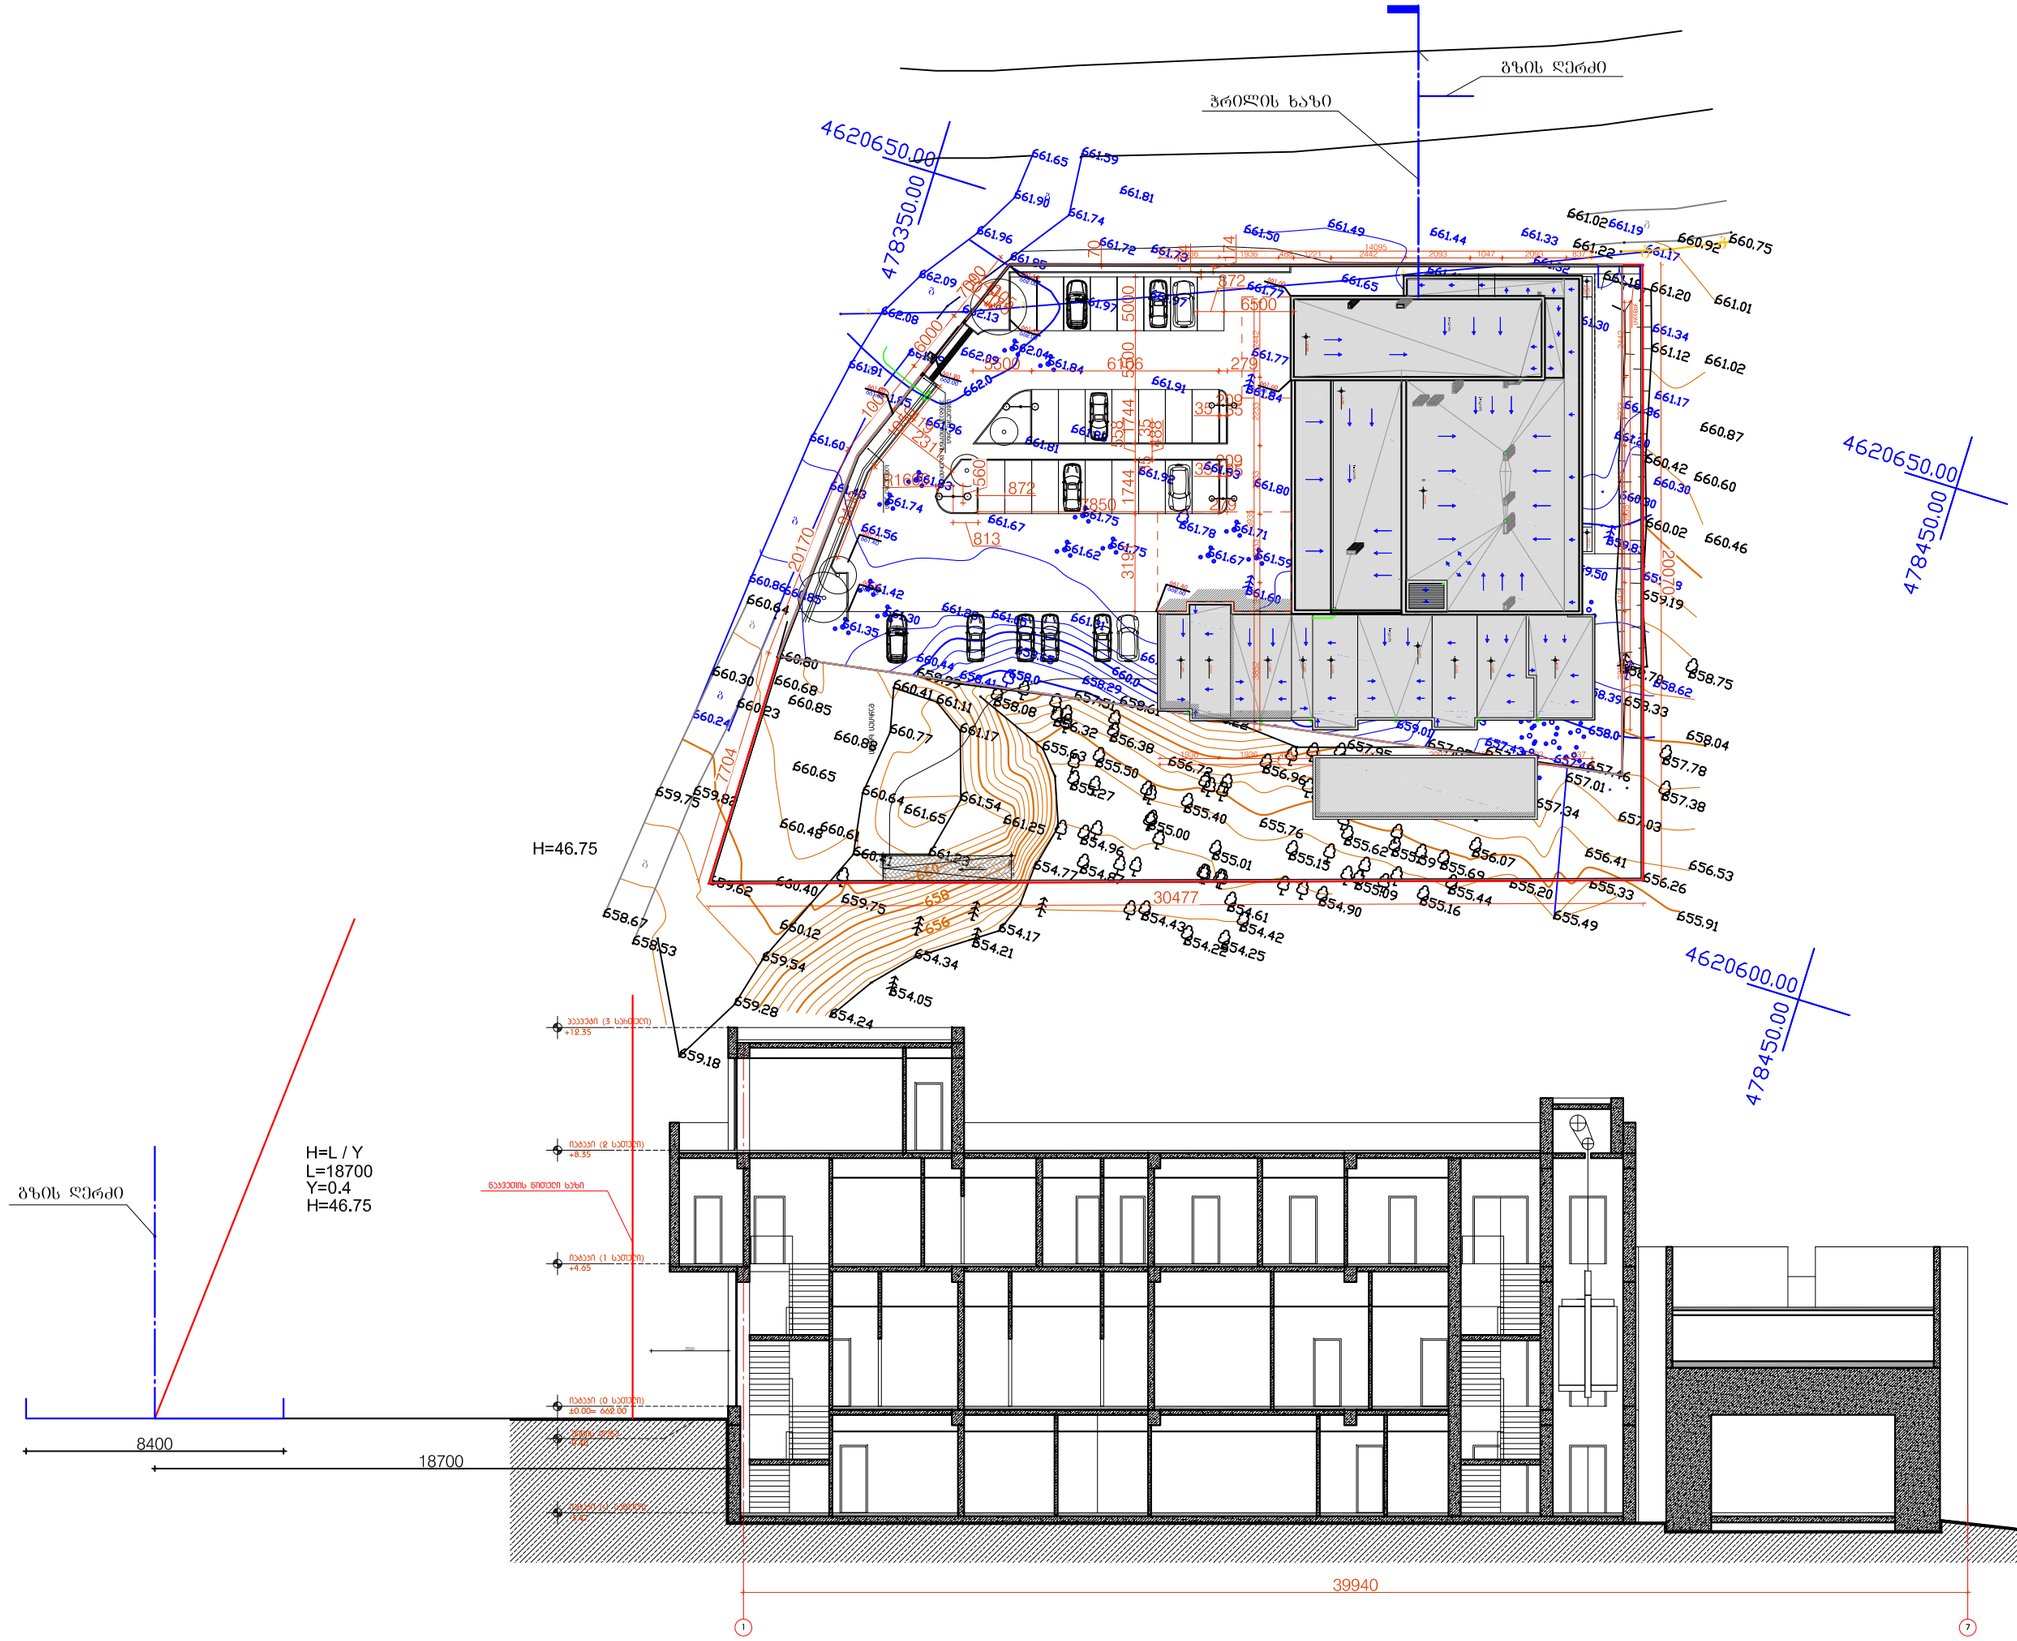

ნახაზის დასახელება

სიმაღლის განაზომვის გეგმა

ობიექტის დასახელება

სხივური მედიცინის ცენტრის პროექტი

დაკვეთა:	შ.პ.ს."სხივური მედიცინის ცენტრი"	
მისამართი:	ქ.თბილისი ორგორელიანის და ილიაწინწყაროსკის ქუჩა 38/40	
თანამდებობა	ხელმოწერა	გვარი
დირექტორი		ჭაბარაშვილი
არქიტექტორი		დ.ბახტაძე
არქიტექტორი		ბ.ხეცურიანი

DMARK ARCHITECTURAL COMPANY

შ.პ.ს. "დემარკ"-ი
არქიტექტურული კომპანია
TEL. (+995 32) 219 33 34
(+995 32) 219 55 12

სტადია	მასშტაბი	ფურცელი	ფურცლების	პაროანტი
პ.პ.	1:100	ა-16'	42	პ