გეგმა ნიშნულზე -4.30 მ 1:100

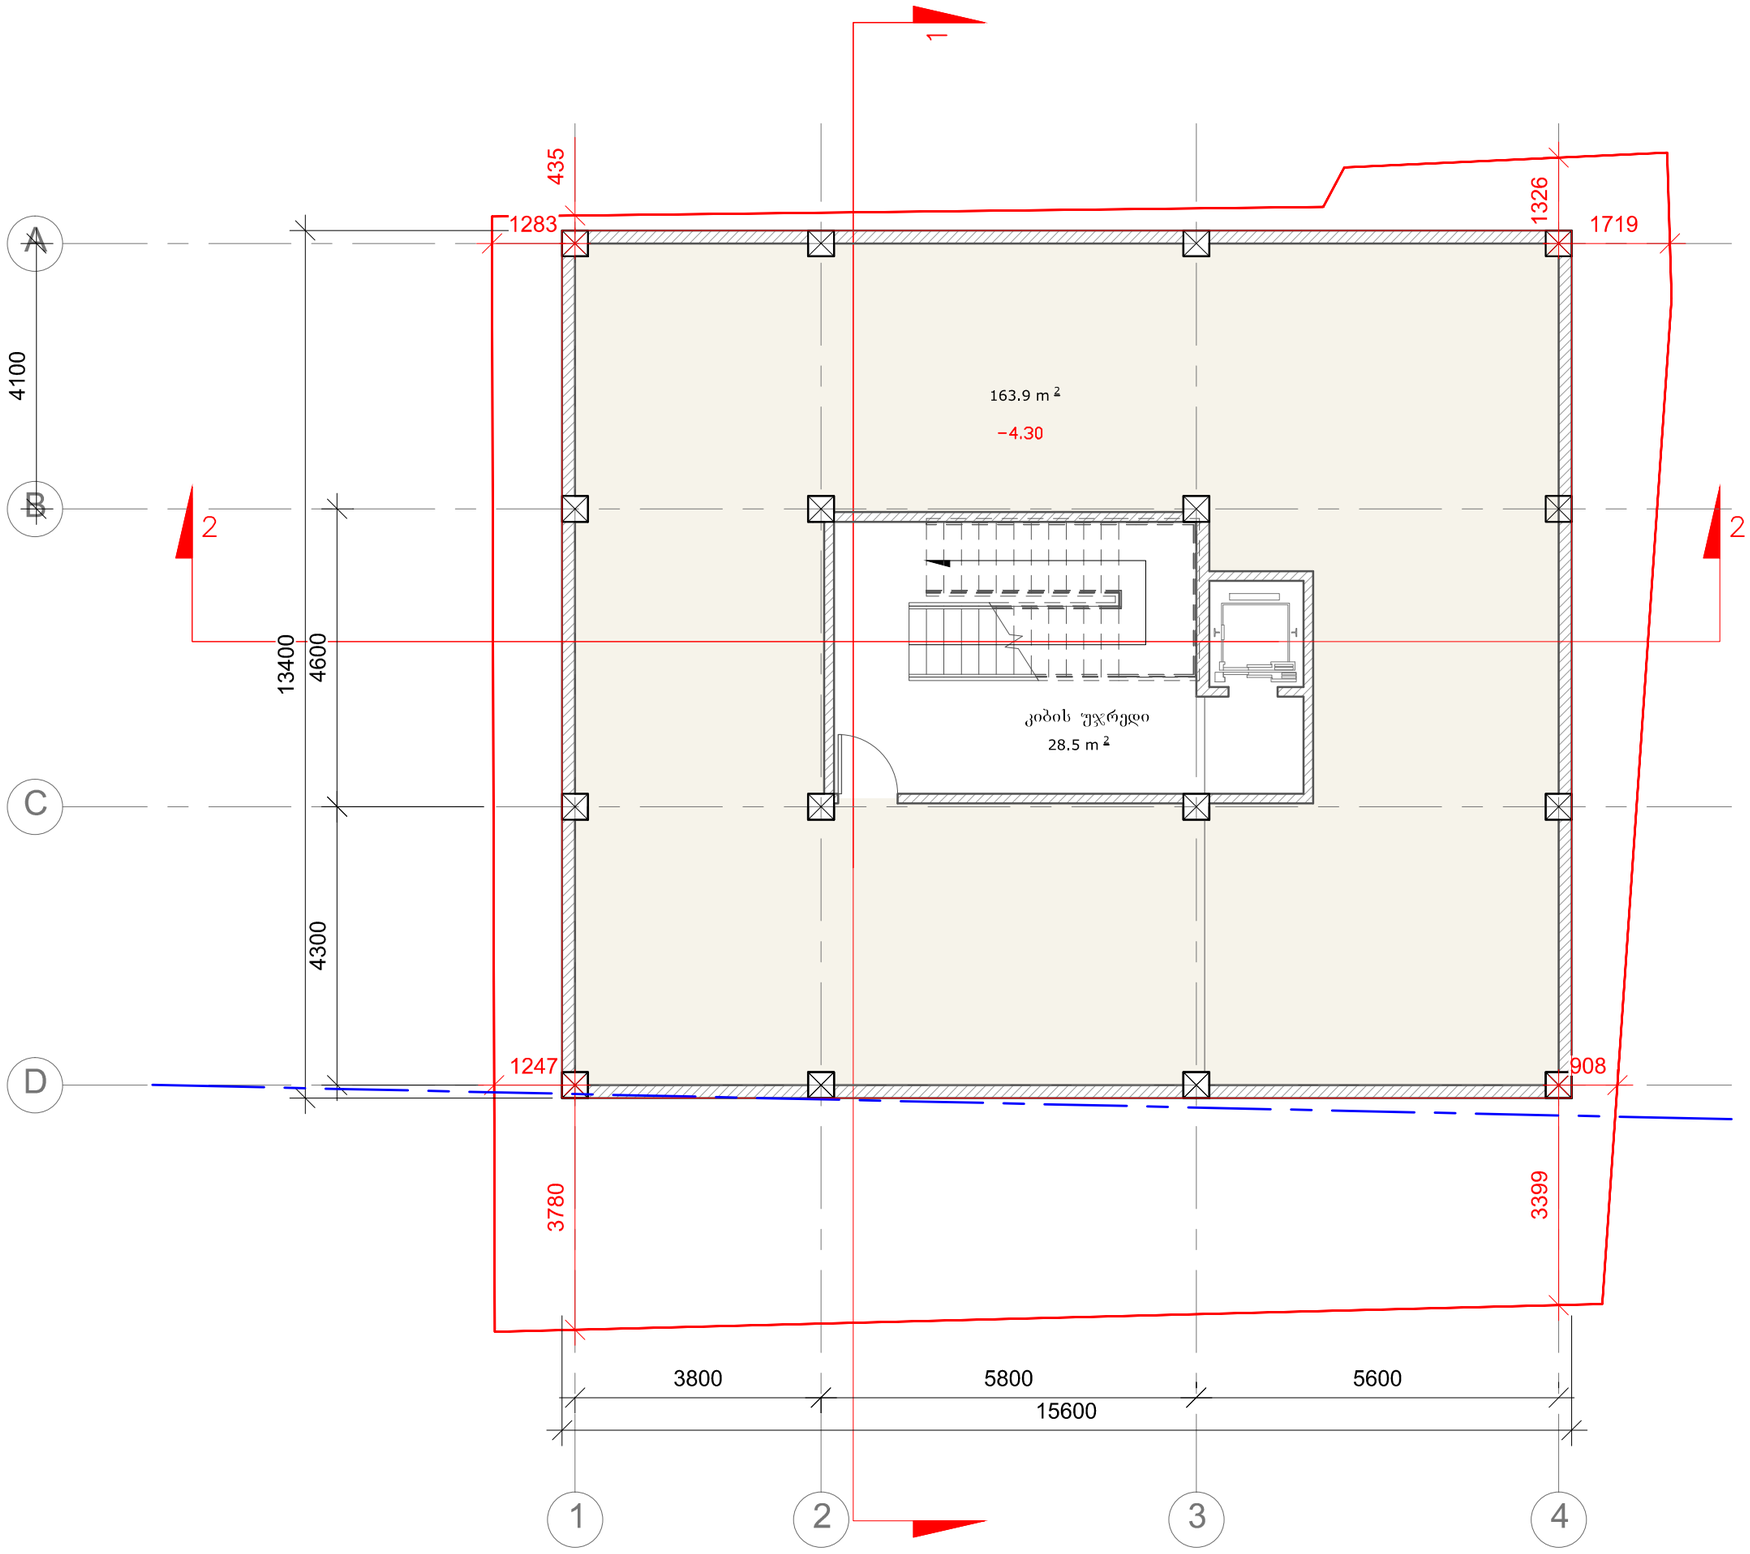

ფორმატი-3	დაკვეთა №

შენიშვნები:

1. ნახაზზე ზომები მოცემულია მეტრებში.

2. ნახაზის ყველა ცვლილება მშენებლობისას შეთანხმებული უნდა იყოს პროექტის ავტორთან

ტექნიკურ-ეკონომიკური მაჩვენებლები:

ჰიერობითი ნიშნები:

⑥ –	– კედელი
–	– ტიხარი
–	– რიგელი
პ-6 –	– დიაფრაგმა
ფ-6 –	– პოლონა
მ-6 –	– ღერძის ხაზი
ფარ-6	– საპროექტო საზღვარი

დამკვეთი

მისამართი
ევდოშვილის ქუჩა

პროექტის სახელწოდება
სასტუმრო

თანამდებობა	გვარი	ხელმოწერა	თარიღი
დირექტორი	ო.ხუხაშვილი		
ავტორი	ლ.ხუხაშვილი		
ავტორი	ა. ჯავახიშვილი		

მასშტაბი	1:100	ნახაზი: გეგმა ნიშნულზე -4.30
თარიღი		

სტადია	ფურცელი	ფურცლები
პროექტი	პ-2	პ-16

გეგმა ნიშნულზე 0.00 მ 1:100

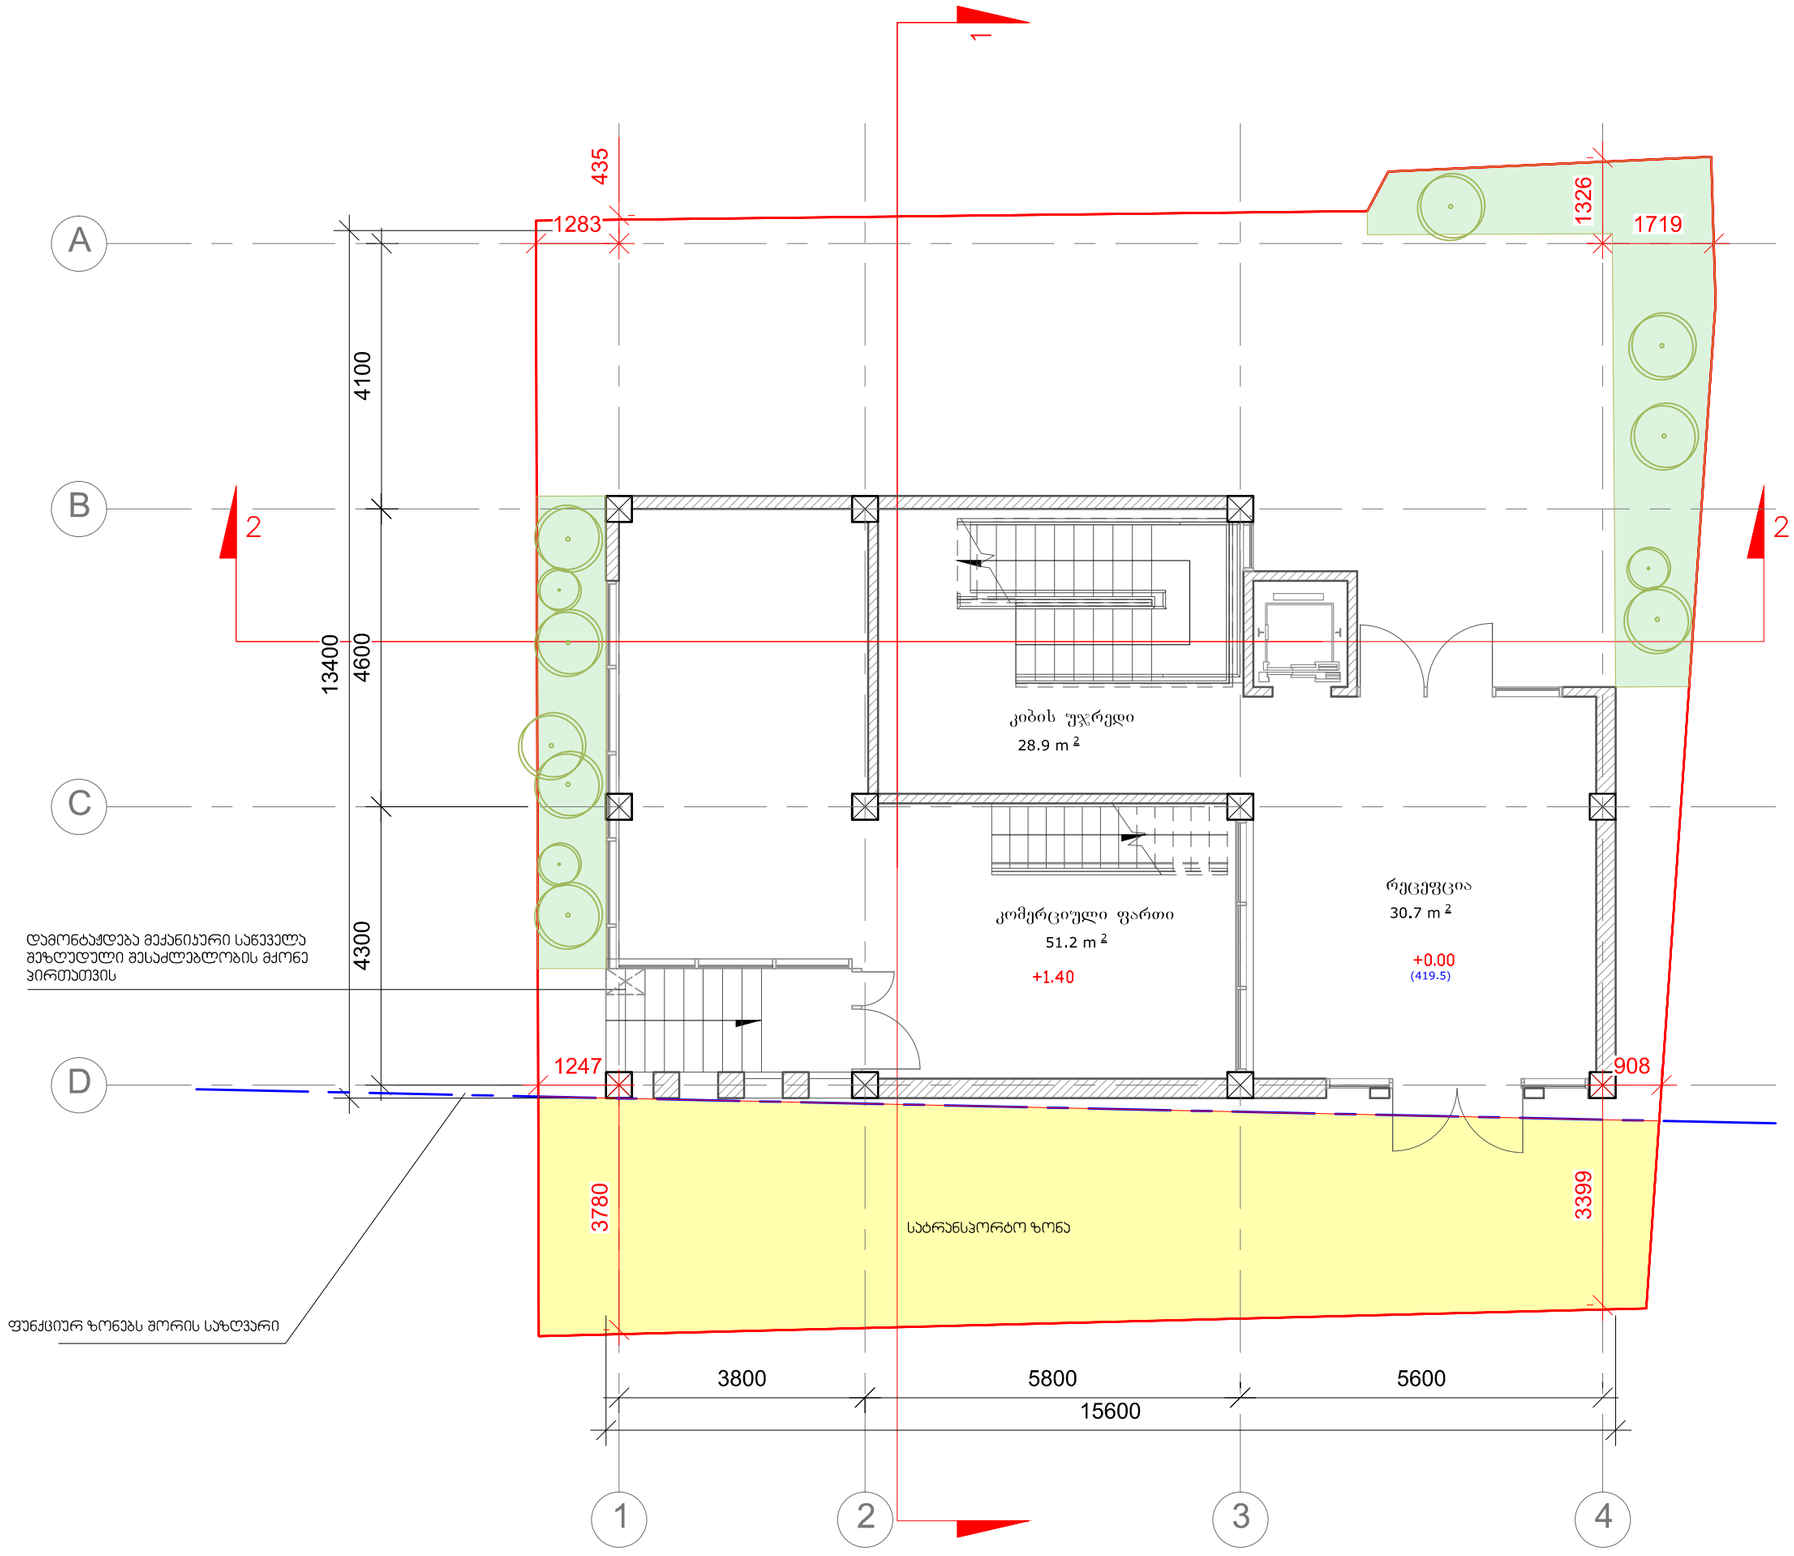

ფორმატი-3	დაკვეთა №	

შენიშვნები:

1. ნახაზზე ზომები მოცემულია მეტრებში.

2. ნახაზის ყველა ცვლილება მშენებლობისას შეთანხმებული უნდა იყოს პროექტის ავტორთან

ტექნიკურ-ეკონომიკური მაჩვენებლები:

პირობითი ნიშნები:

ნ –	ჯედელი
–	ტიხარი
–	რიგელი
პ-ნ –	დიაფრაგმა
ფ-ნ –	პოლონა
მ-ნ –	ღერძის ხაზი
ფპრ-ნ	საპროექტო საზღვარი

დამკვეთი

მისამართი

ევდოშვილის ქუჩა

პროექტის სახელწოდება

სასტუმრო

თანამდებობა	გვარი	ხელმოწერა	თარიღი
დირექტორი	ო.ხუხაშვილი		
ავტორი	ლ.ხუხაშვილი		
ავტორი	ა. ჯავახიშვილი		

მასშტაბი	1:100	ნახაზი: გეგმა ნიშნულზე 0.00
თარიღი		

სტადია	ფურცელი	ფურცლები
პროექტი	პ-2	პ-16

ანტრესოლის გეგმა ნიშნულზე +3.50 მ 1:100

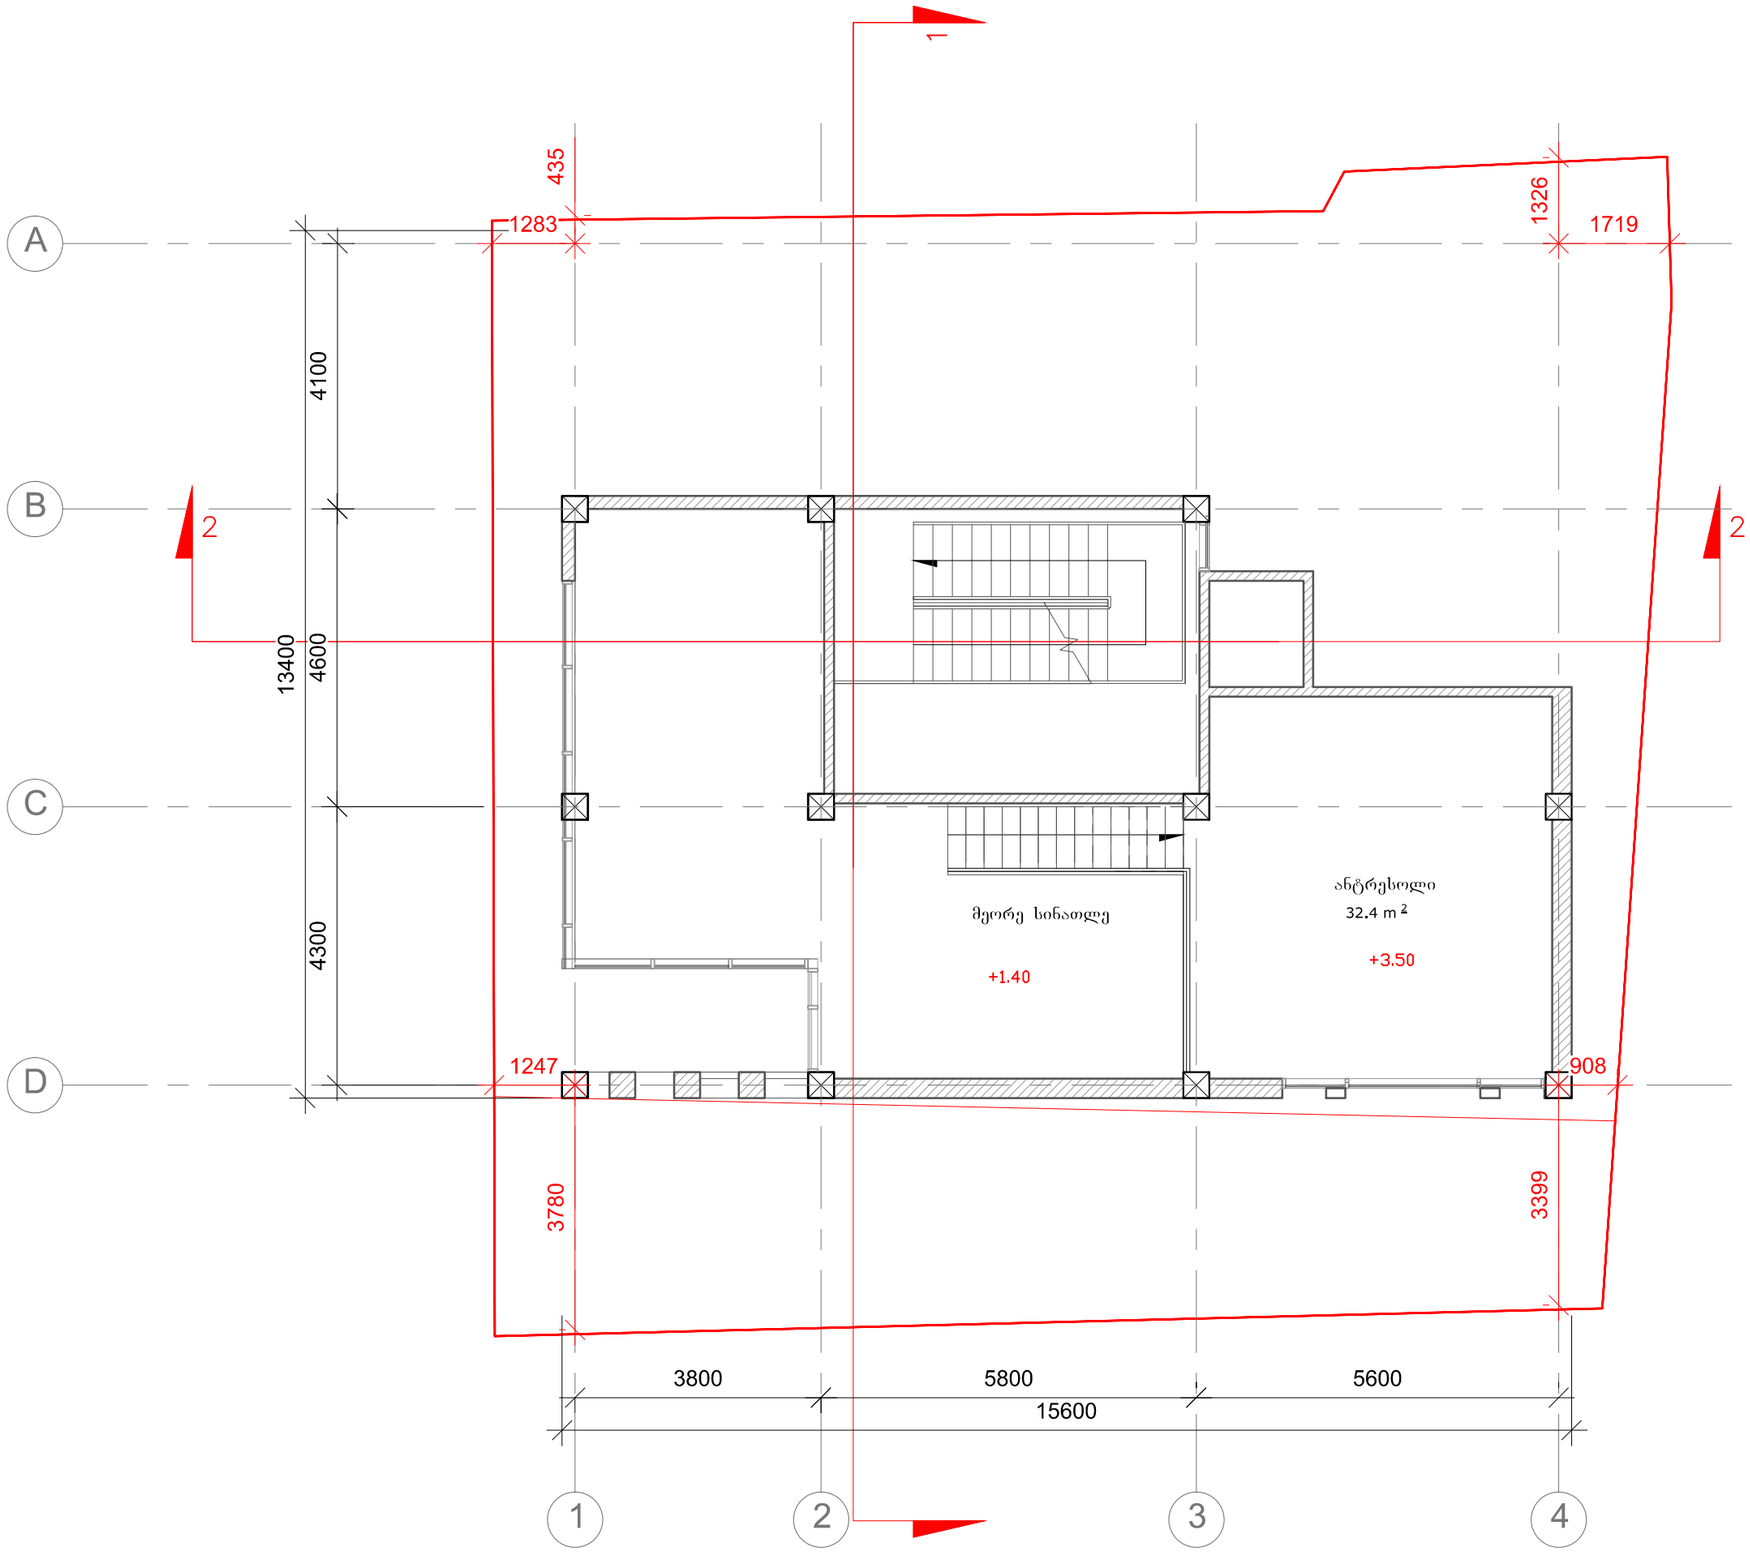

ფორმატი-3	დაკვეთა №

შენიშვნები:

1. ნახაზზე ზომები მოცემულია მეტრებში.
2. ნახაზის ყველა ცვლილება მშენებლობისას შეთანხმებული უნდა იყოს პროექტის ავტორთან

ტექნიკურ-ეკონომიკური მაჩვენებლები:

პირობითი ნიშნები:

⑥ –	– ქედელი
–	– ტიხარი
–	– რიგელი
პ-ნ –	– დიაფრაგმა
ფ-ნ –	– პოლონა
მ-ნ –	– ღერძის ხაზი
ფარ-ნ	– საკვლევარო საზღვარი

დამკვეთი

მისამართი
ევდოშვილის ქუჩა

პროექტის სახელწოდება
სასტუმრო

თანამდებობა	გვარი	ხელმოწერა	თარიღი
დირექტორი	ო.ხუხაშვილი		
ავტორი	ლ.ხუხაშვილი		
ავტორი	ა. ჯავახიშვილი		

მასშტაბი	1:100	ნახაზი: გეგმა ნიშნულზე 0.00
თარიღი		

სტადია	ფურცელი	ფურცლები
პროექტი	პ-2	პ-16

გეგმა ნიშნულზე +6.10 მ 1:100

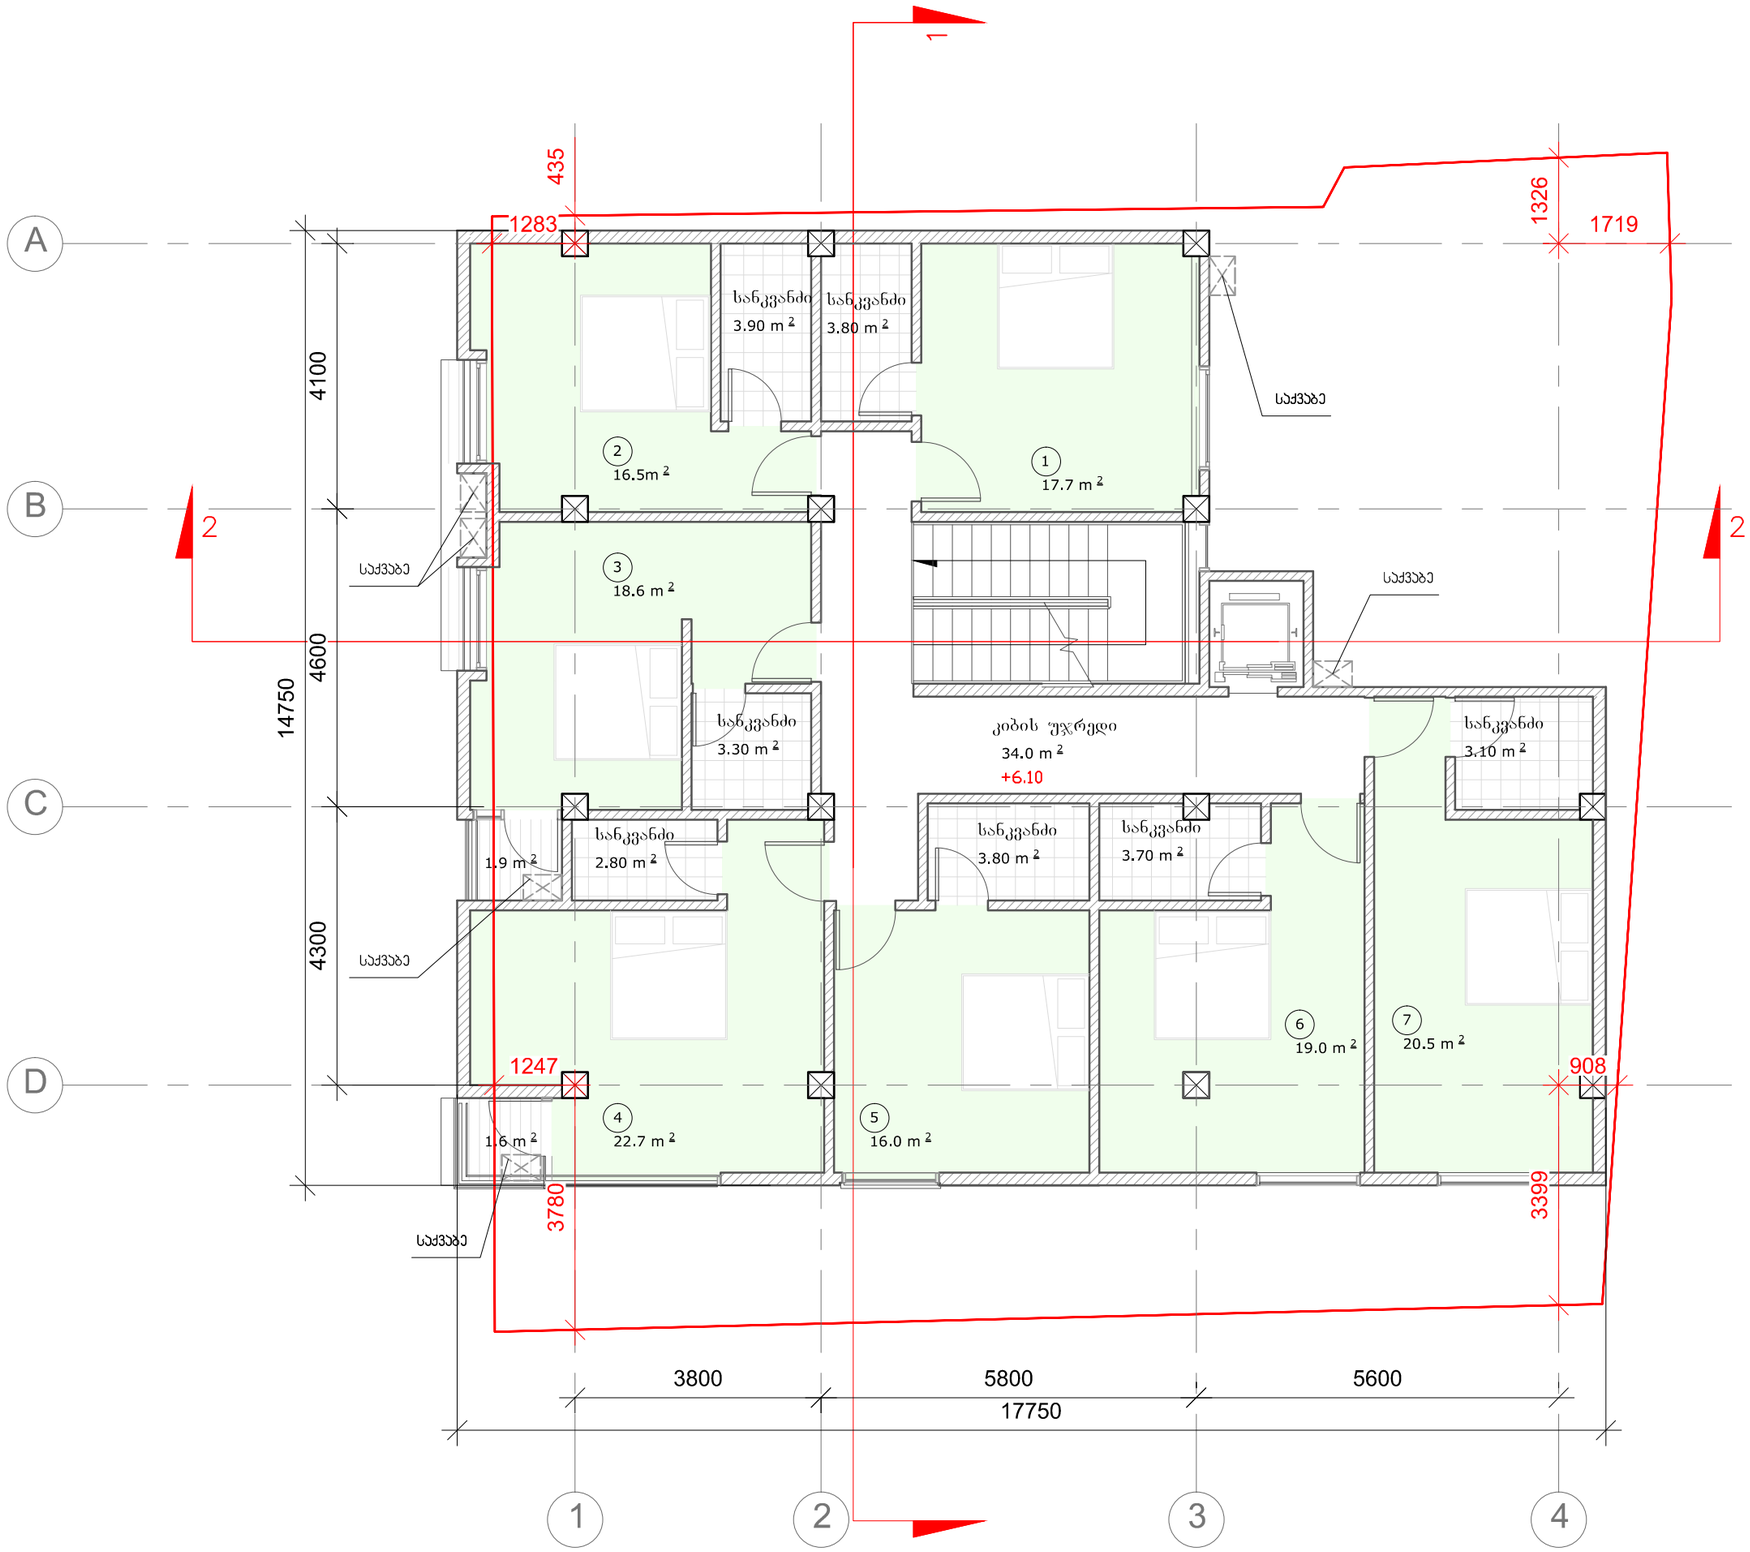

ფორმატი-3	დაკვეთა №

შენიშვნები:

1. ნახაზზე ზომები მოცემულია მეტრებში.

2. ნახაზის ყველა ცვლილება მშენებლობისას შეთანხმებული უნდა იყოს პროექტის ავტორთან

ტექნიკურ-ეკონომიკური მაჩვენებლები:

ჰიერობითი ნიშნები:

⑥ –	– ქედელი
–	– ტიხარი
–	– რიგელი
პ-ნ –	– დიაფრაგმა
ფ-ნ –	– პოლონა
მ-ნ –	– ღერძის ხაზი
ფარ-ნ	– საკვდასტრო საზღვარი

დამკვეთი

მისამართი
ევდოშვილის ქუჩა

პროექტის სახელწოდება
სასტუმრო

თანამდებობა	გვარი	ხელმოწერა	თარიღი
დირექტორი	ო.ხუხაშვილი		
ავტორი	ლ.ხუხაშვილი		
ავტორი	ა. ჯავახიშვილი		

მასშტაბი	1:100	ნახაზი: გეგმა ნიშნულზე +6.10
თარიღი		

სტადია	ფურცელი	ფურცლები
პროექტი	პ-2	პ-16

გეგმა ნიშნულზე +9.40 მ 1:100

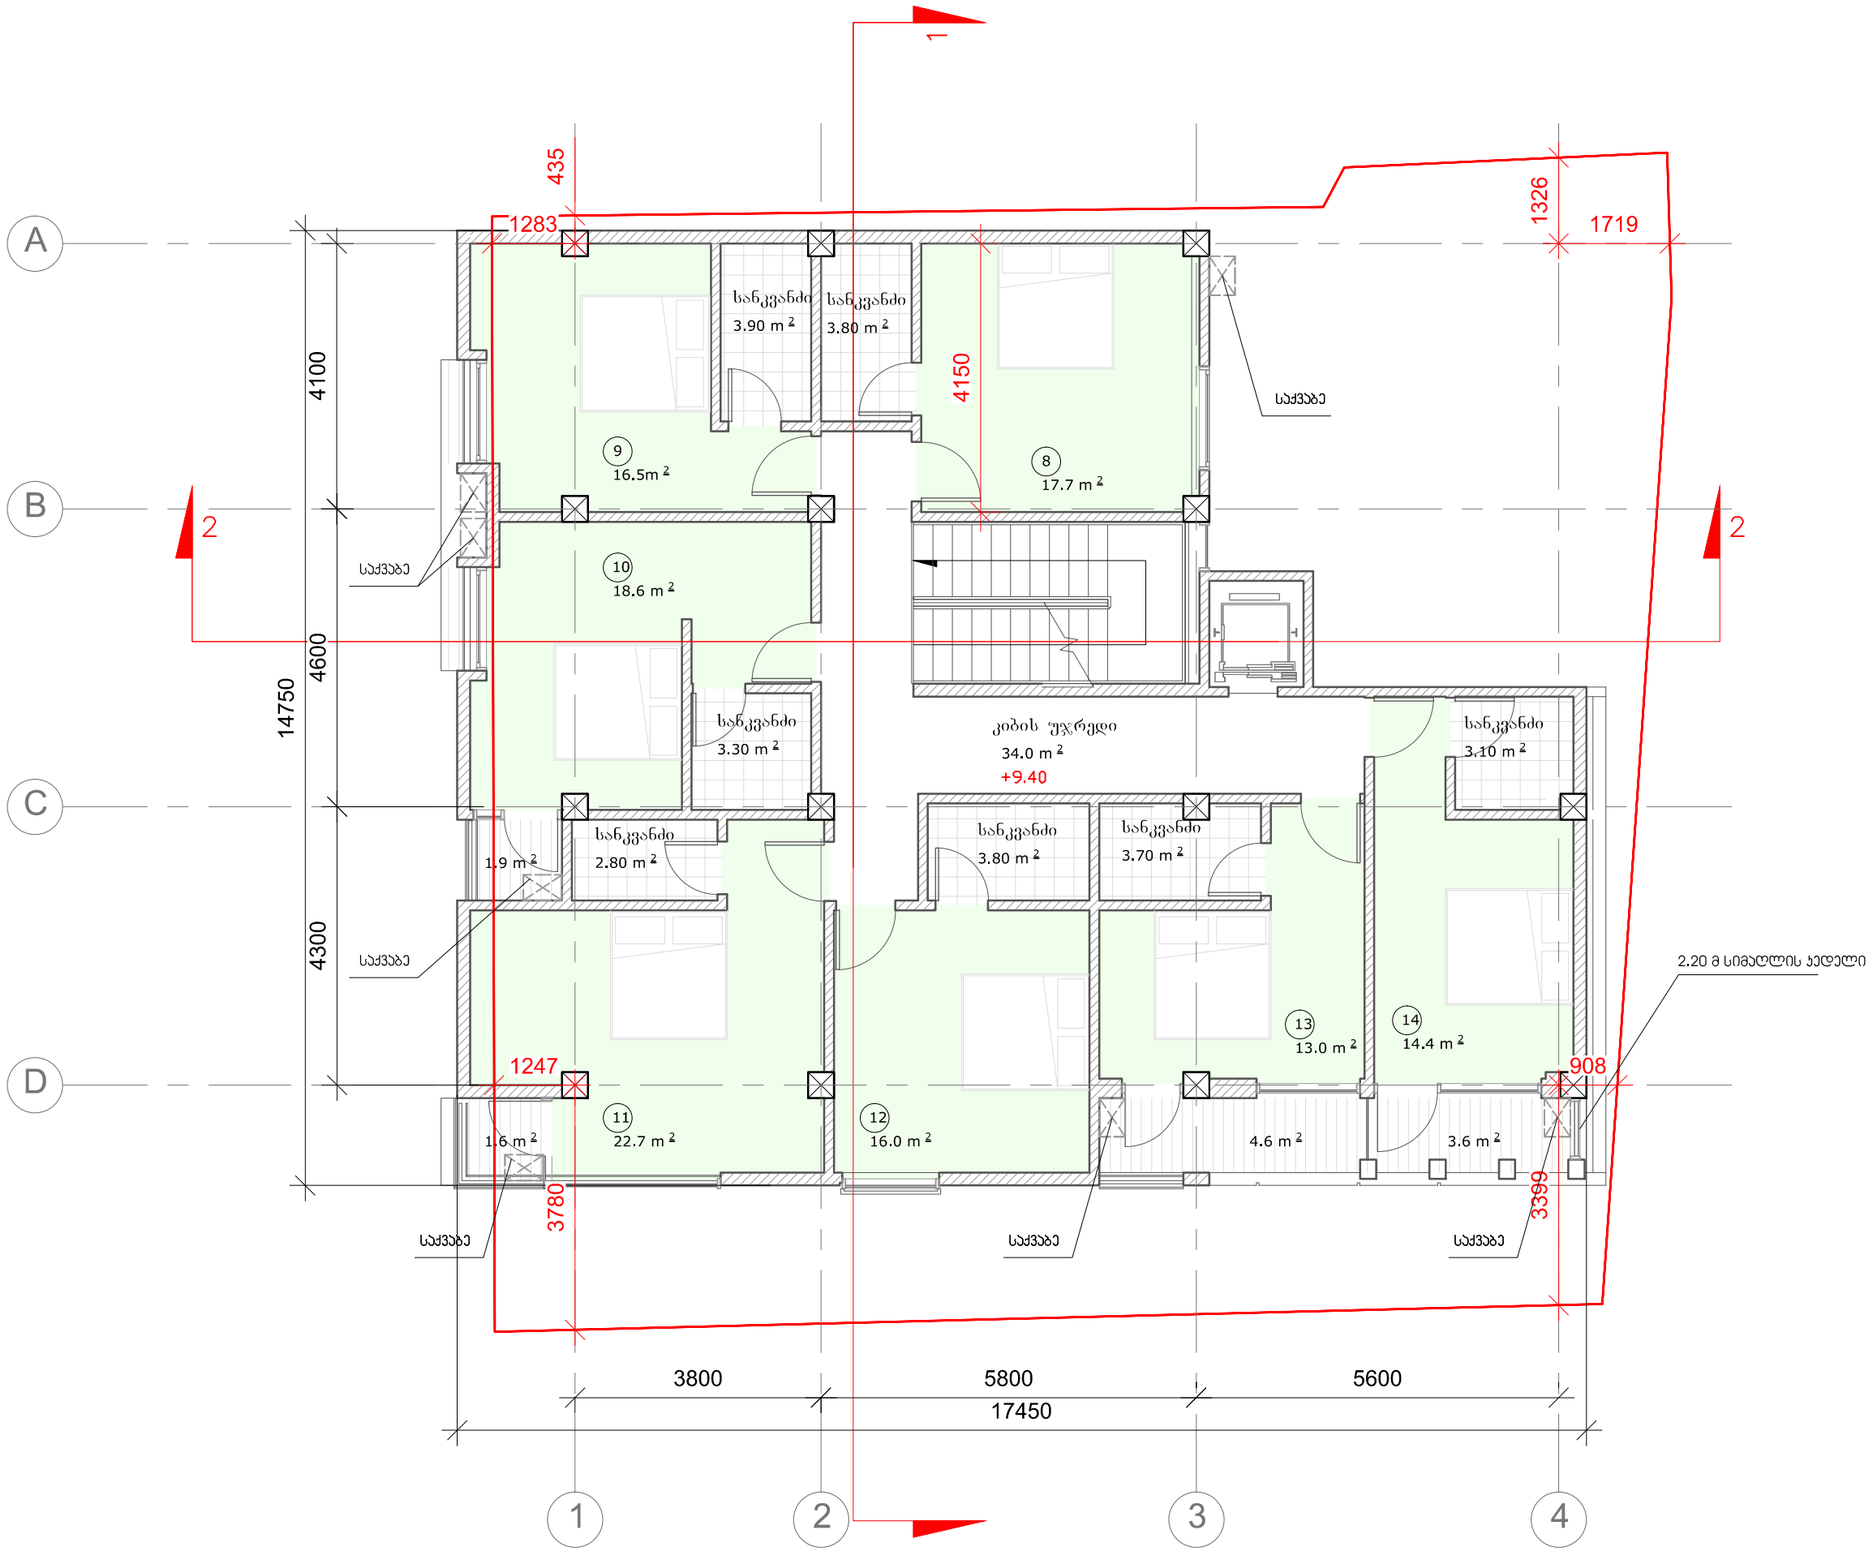

ფორმატი-3	დაკვეთა №	

შენიშვნები:

1. ნახაზზე ზომები მოცემულია მეტრებში.

2. ნახაზის ყველა ცვლილება მშენებლობისას შეთანხმებული უნდა იყოს პროექტის ავტორთან

ტექნიკურ-ეკონომიკური მაჩვენებლები:

პირობითი ნიშნები:

⑥ –	– ჯედელი
–	– ტიხარი
–	– რიგელი
ჯ-ნ –	– დიაფრაგმა
ფ-ნ –	– პოლონა
მ-ნ –	– ღერძის ხაზი
ფარ-ნ	– საკადასტრო საზღვარი

დამკვეთი

მისამართი
ევდოშვილის ქუჩა

პროექტის სახელწოდება
სასტუმრო

თანამდებობა	გვარი	ხელმოწერა	თარიღი
დირექტორი	ო.ხუხაშვილი		
ავტორი	ლ.ხუხაშვილი		
ავტორი	ა. ჯავახიშვილი		

მასშტაბი	1:100	ნახაზი: გეგმა ნიშნულზე +9.40
თარიღი		

სტადია	ფურცელი	ფურცლები
პროექტი	ჯ-2	ჯ-16

გეგმა ნიშნულზე +12.70 მ 1:100

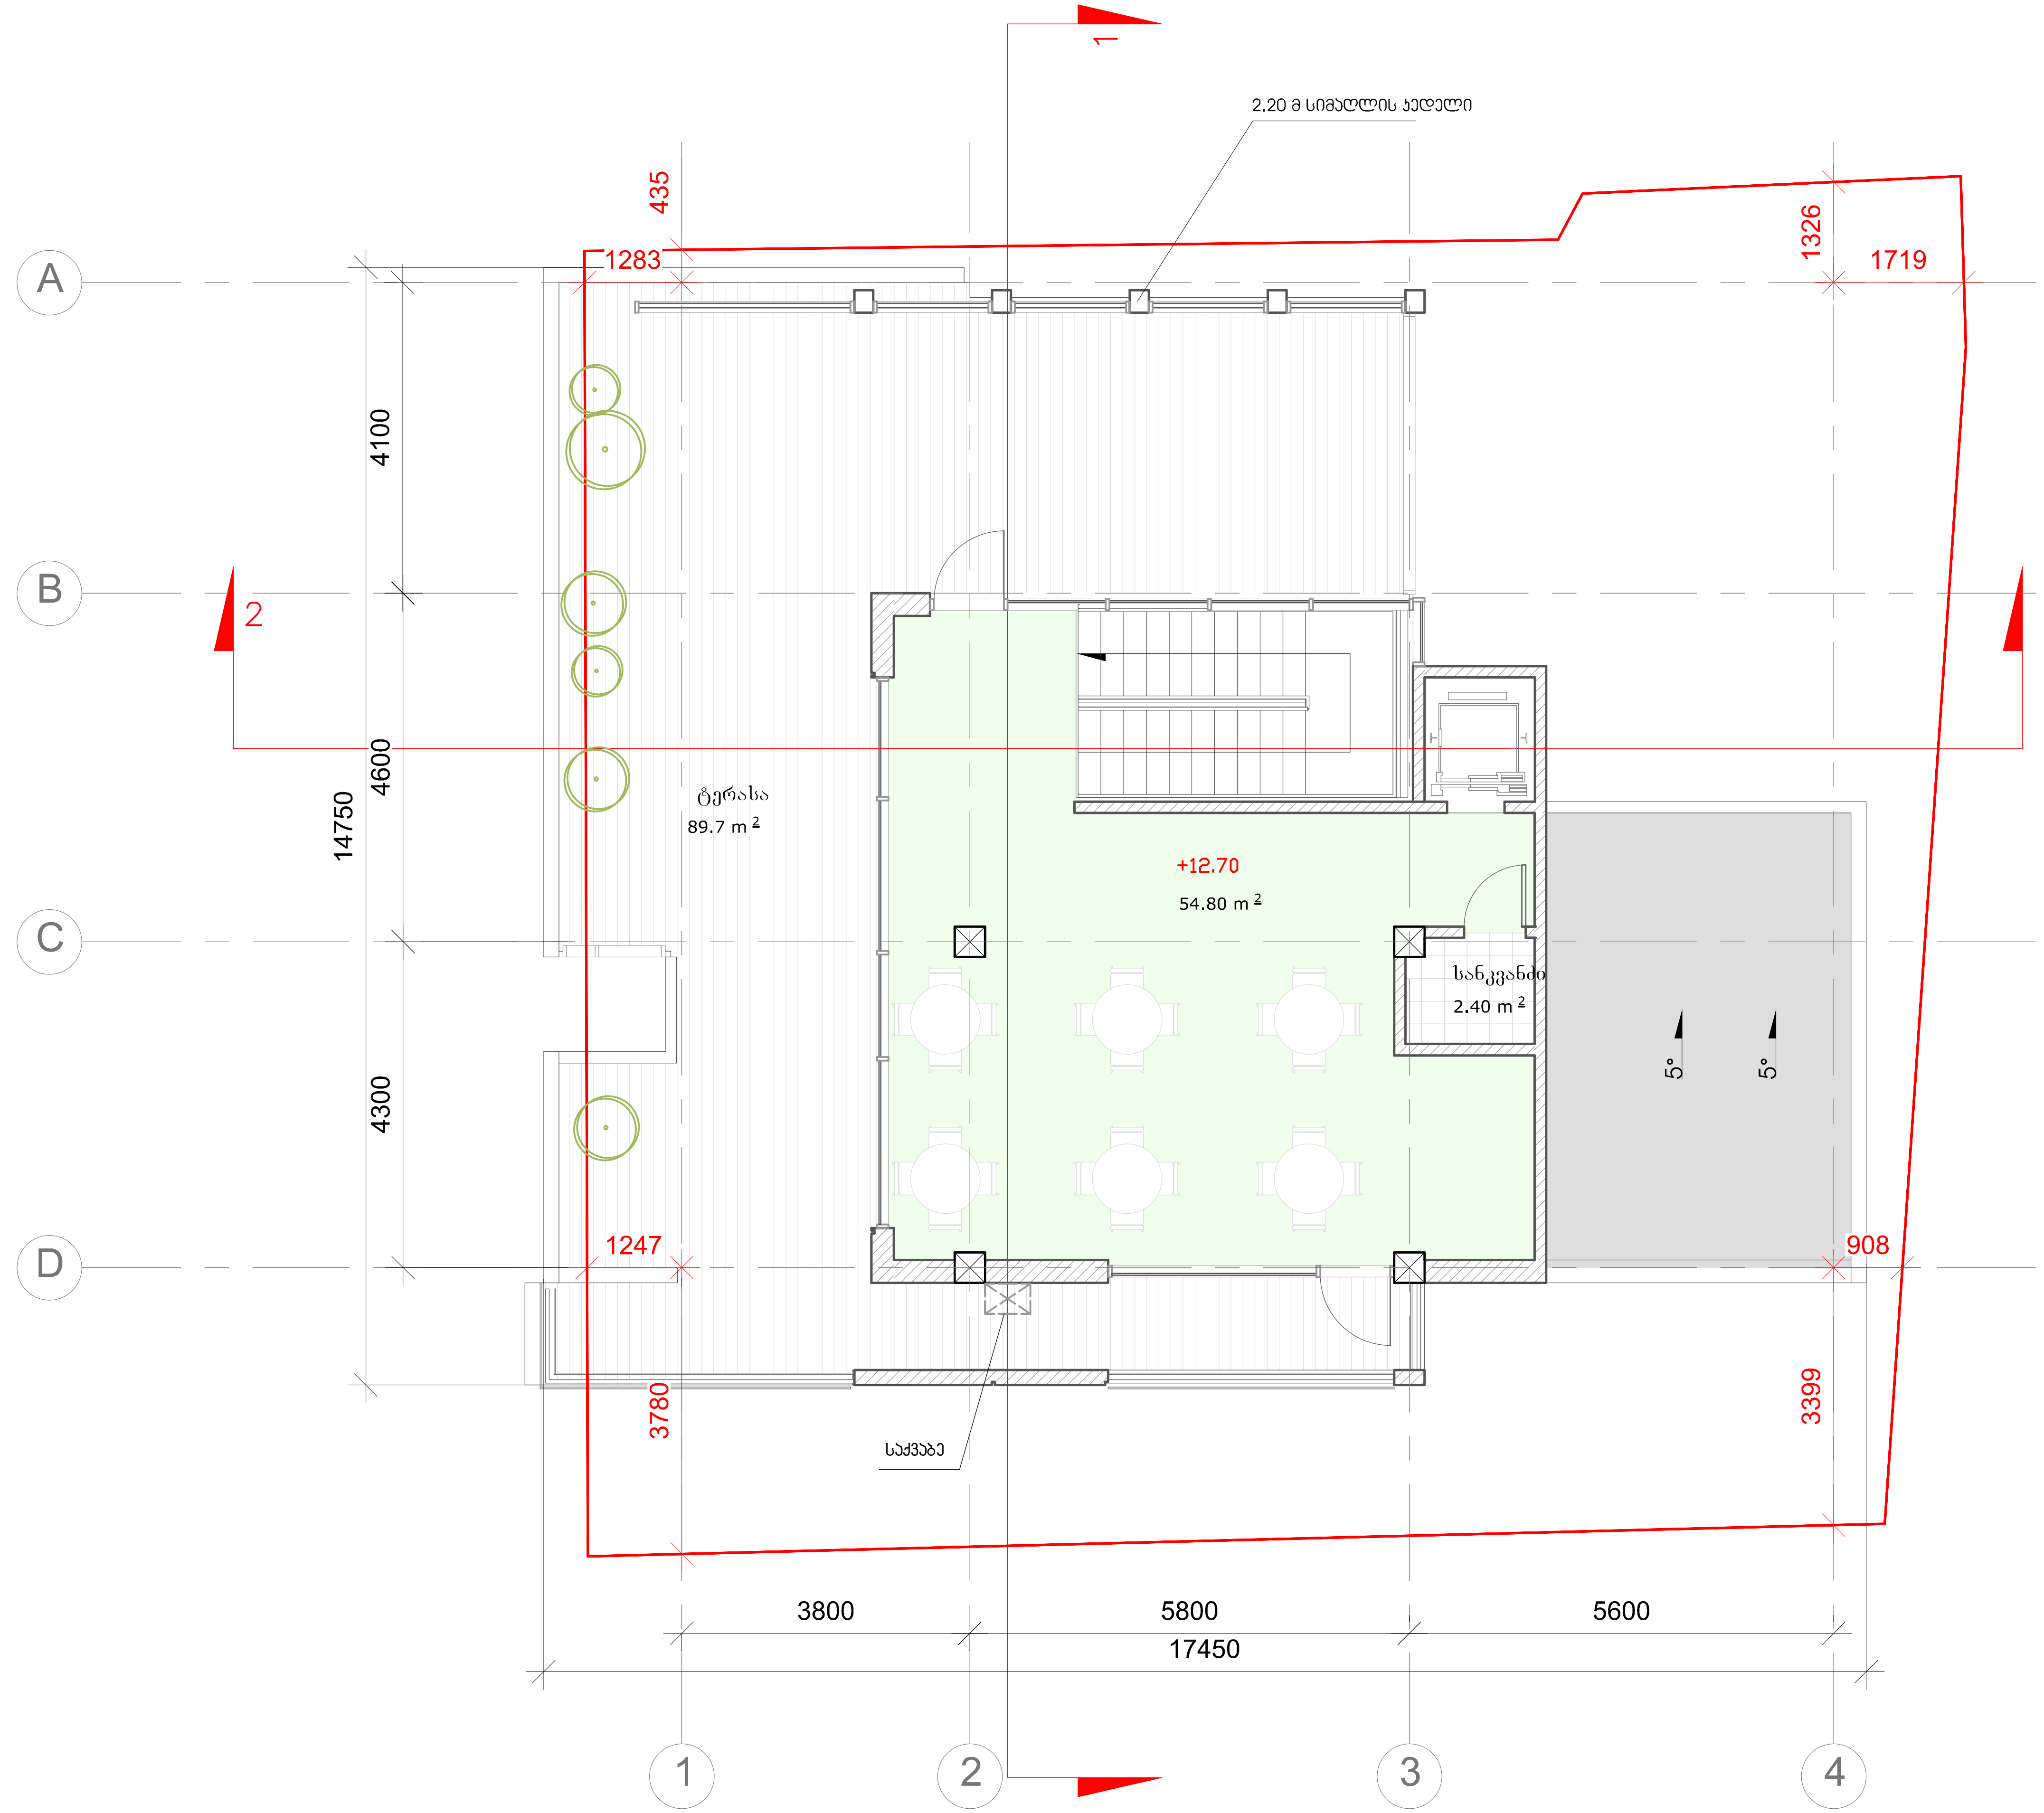

ფორმატი-3	დაკვეთა №	

შენიშვნები:

1. ნახაზზე ზომები მოცემულია მეტრებში.
2. ნახაზის ყველა ცვლილება მშენებლობისას შეთანხმებული უნდა იყოს პროექტის ავტორთან

ტექნიკურ-ეკონომიკური მაჩვენებლები:

პირობითი ნიშნები:

- ა-ნ –
- ფ-ნ –
- მ-ნ –
- ფარ-ნ
- კედელი
- ტიხარი
- რიგელი
- დიაფრაგმა
- კოლონა
- ღერძის ხაზი
- საკადასტრო საზღვარი

დამკვეთი

მისამართი

ევდოშვილის ქუჩა

პროექტის სახელწოდება

სასტუმრო

თანამდებობა	გვარი	ხელმოწერა	თარიღი
დირექტორი	ო.ხუხაშვილი		
ავტორი	ლ.ხუხაშვილი		
ავტორი	ა. ჯავახიშვილი		

მასშტაბი	1:100	ნახაზი: გეგმა ნიშნულზე +12.70
თარიღი		

სტადია	ფურცელი	ფურცლები
პროექტი	ა-2	ა-16

სახურავის გეგმა მ 1:100

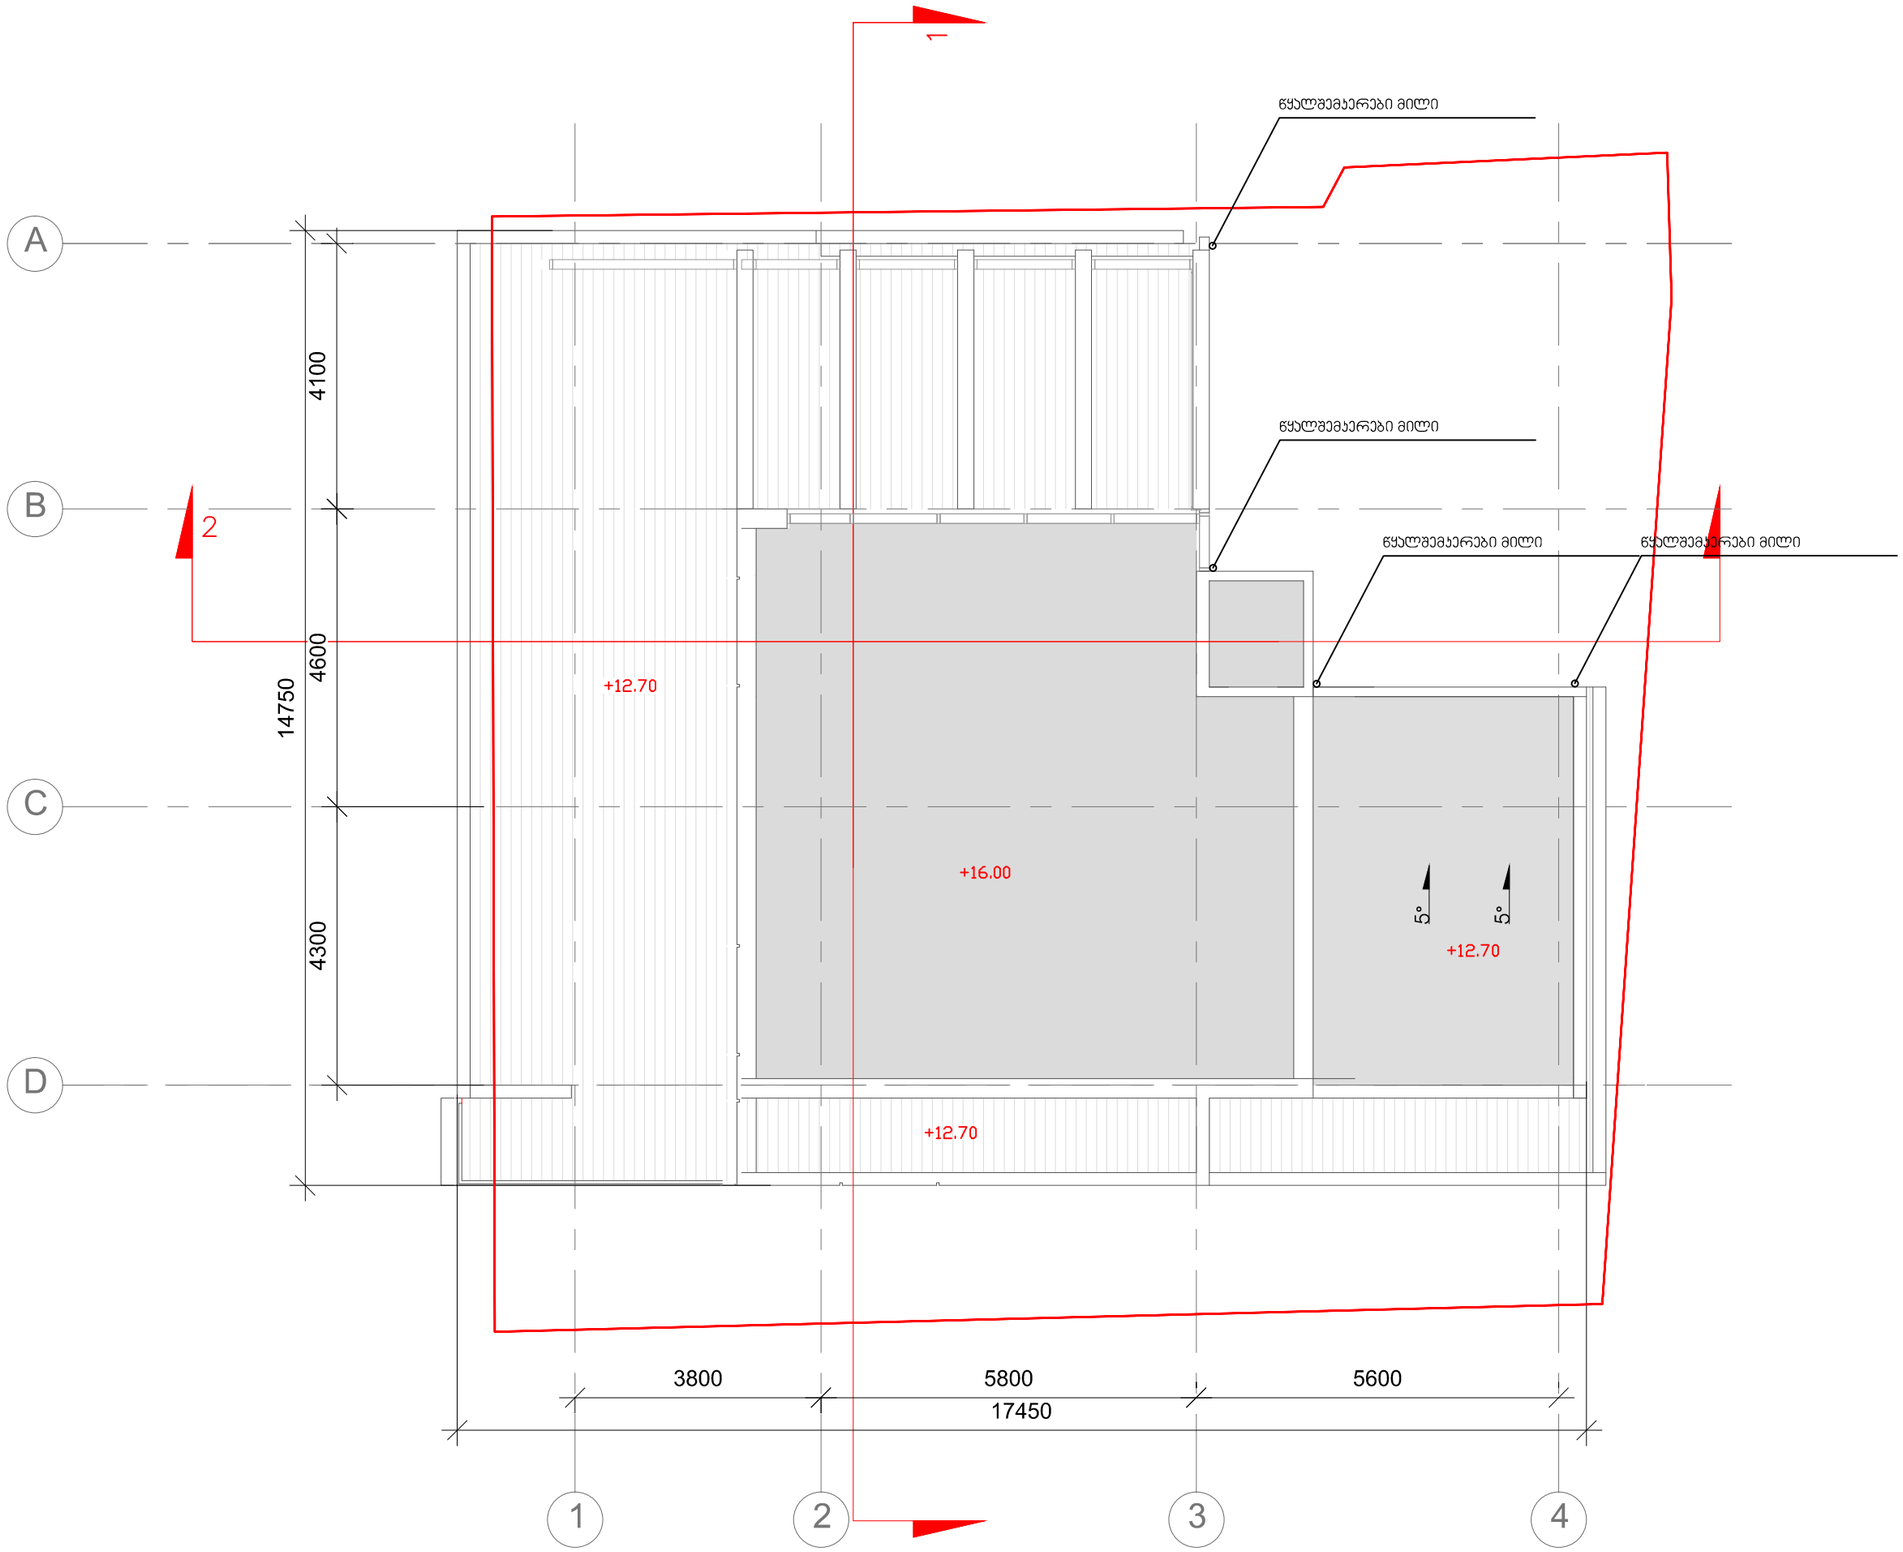

ფორმატი-3	დაკვეთა №	

შენიშვნები:

1. ნახაზზე ზომები მოცემულია მეტრებში.

2. ნახაზის ყველა ცვლილება მშენებლობისას შეთანხმებული უნდა იყოს პროექტის ავტორთან

ტექნიკურ-ეკონომიკური მაჩვენებლები:

პირობითი ნიშნები:

⑥ –	– ქედელი
–	– ტიხარი
–	– რიგელი
პ-6 –	– დიაფრაგმა
ფ-6 –	– პოლონა
მ-6 –	– ღერძის ხაზი
ფარ-6	– საკადასტრო საზღვარი

დამკვეთი

მისამართი
ევდოშვილის ქუჩა

პროექტის სახელწოდება
სასტუმრო

თანამდებობა	გვარი	ხელმოწერა	თარიღი
დირექტორი	ო.ხუხაშვილი		
ავტორი	ლ.ხუხაშვილი		
ავტორი	ა. ჯავახიშვილი		

მასშტაბი	1:100	ნახაზი: სახერავის გეგმა
თარიღი		

სტადია	ფურცელი	ფურცლები
პროექტი	პ-2	პ-16