ჭრილი 1-1

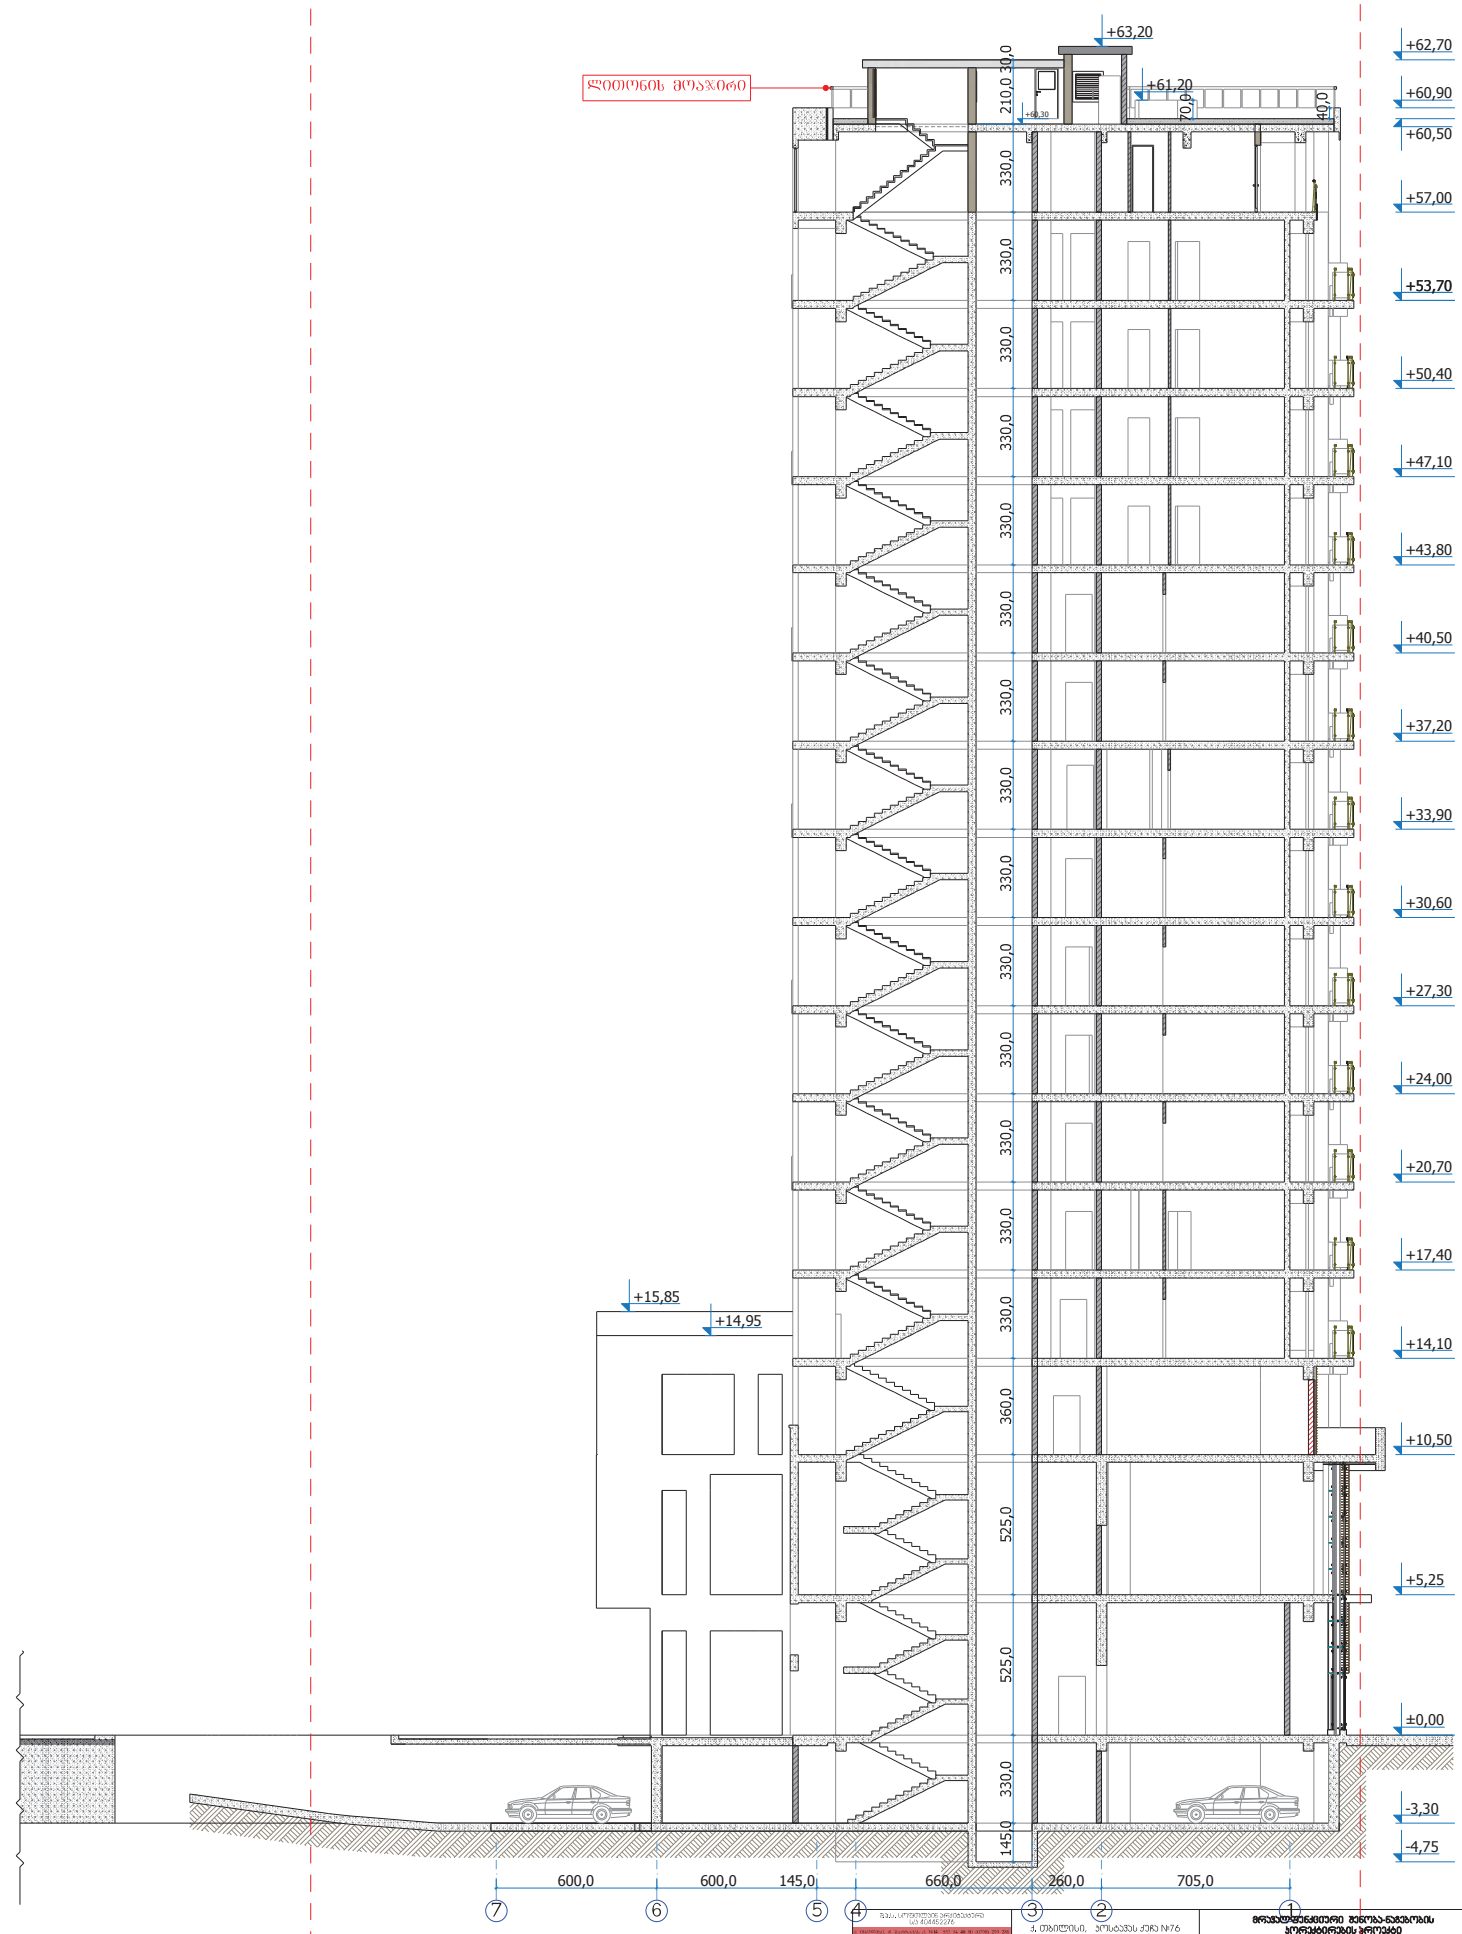

				მრავალფენიანი მონოლითური ბინების კორპუსების პროექტირების ეტაპები	
დირექტორი	ს. ჯაფარიძე		არქიტექტურული ნაწილი	სტადია	მასშტაბი
არქ. უმცროსი	მ. გოგლიაძე		ჭრილი 1-1	მ	1:200
არქიტექტორი	ა. მელიქიშვილი				

ჭრილი 2-2

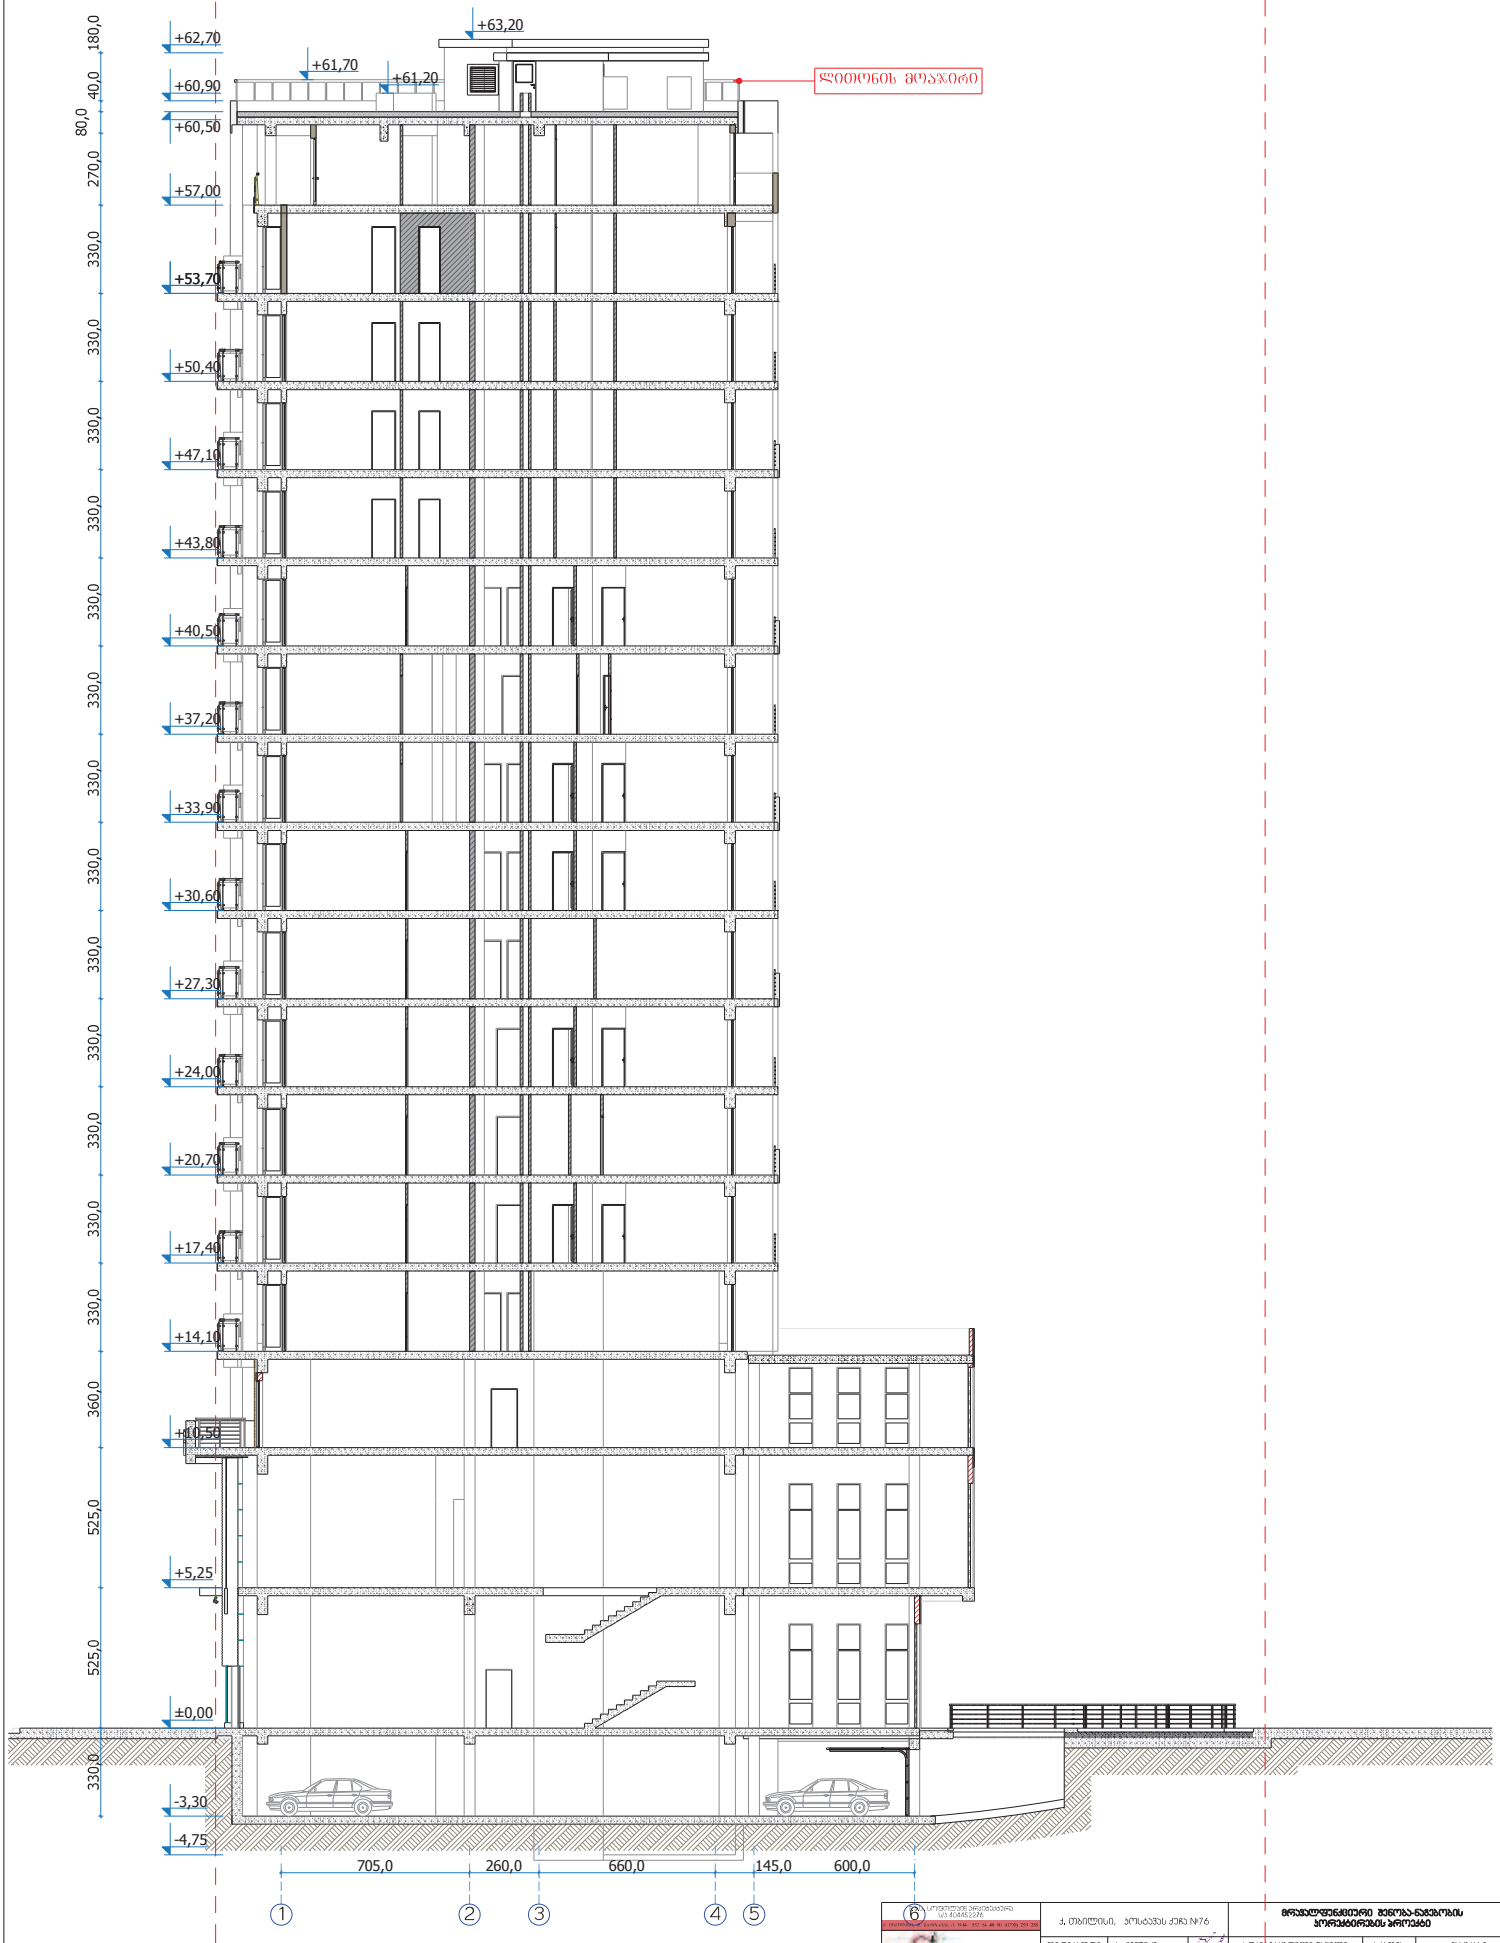

	ქ. თბილისი, პოსაბაშის ქუჩა №76		მრავალფუნქციური შენობა-ნაგებობის პროექტირების პროექტი	
დირექტორი	ს. ჯალიაშ	არქიტექტურული ნაწილი	სტადია	მასშტაბი
არ. უმფორი	მ. გოლუბაძე	ჭრილი 2-2	მუ	1:200
არქიტექტორი	ა. მელიქიშვილი		შემსრულებელი „ასპინი დეველოპმენტი"	

ჭრილი 3-3

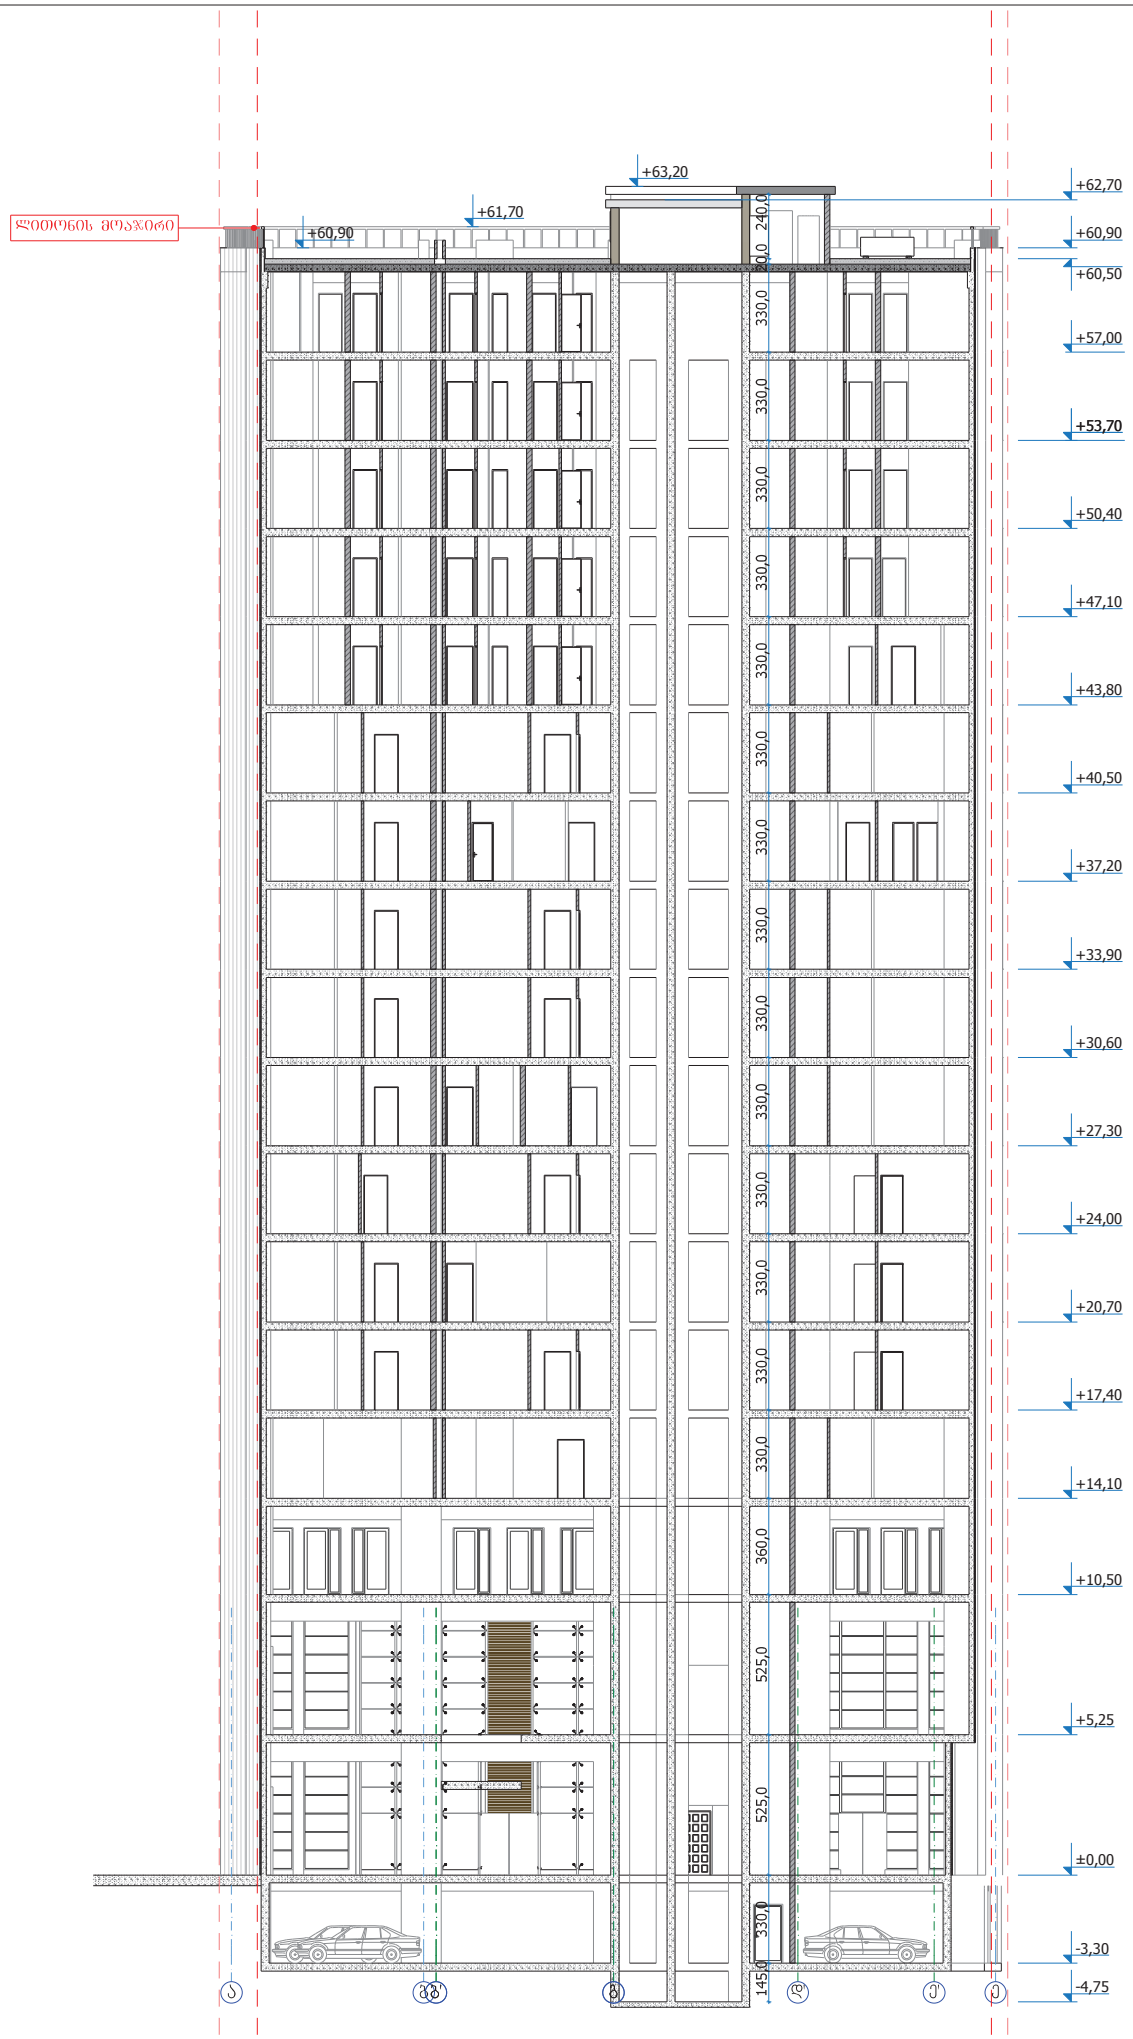

	ქ. თბილისი, ჯოსაბაძის ქუჩა №76			მრავალფენიანი შენობა-ნაგებობის პროექტირების პროექტი	
დირექტორი	ს. ჯალიაძე		არქიტექტურული ნაწილი	სტადია	
არქ. უმცროსი	მ. გოლუბაძე		ჭრილი 3-3	მ1:200	
არქიტექტორი	ა. მელიქიშვილი			ლიცენზია „ამიერ ტექნოლოგიები“	