
(კორექტ) გეგმა 0.00 ნიშნულზე მ 1:100

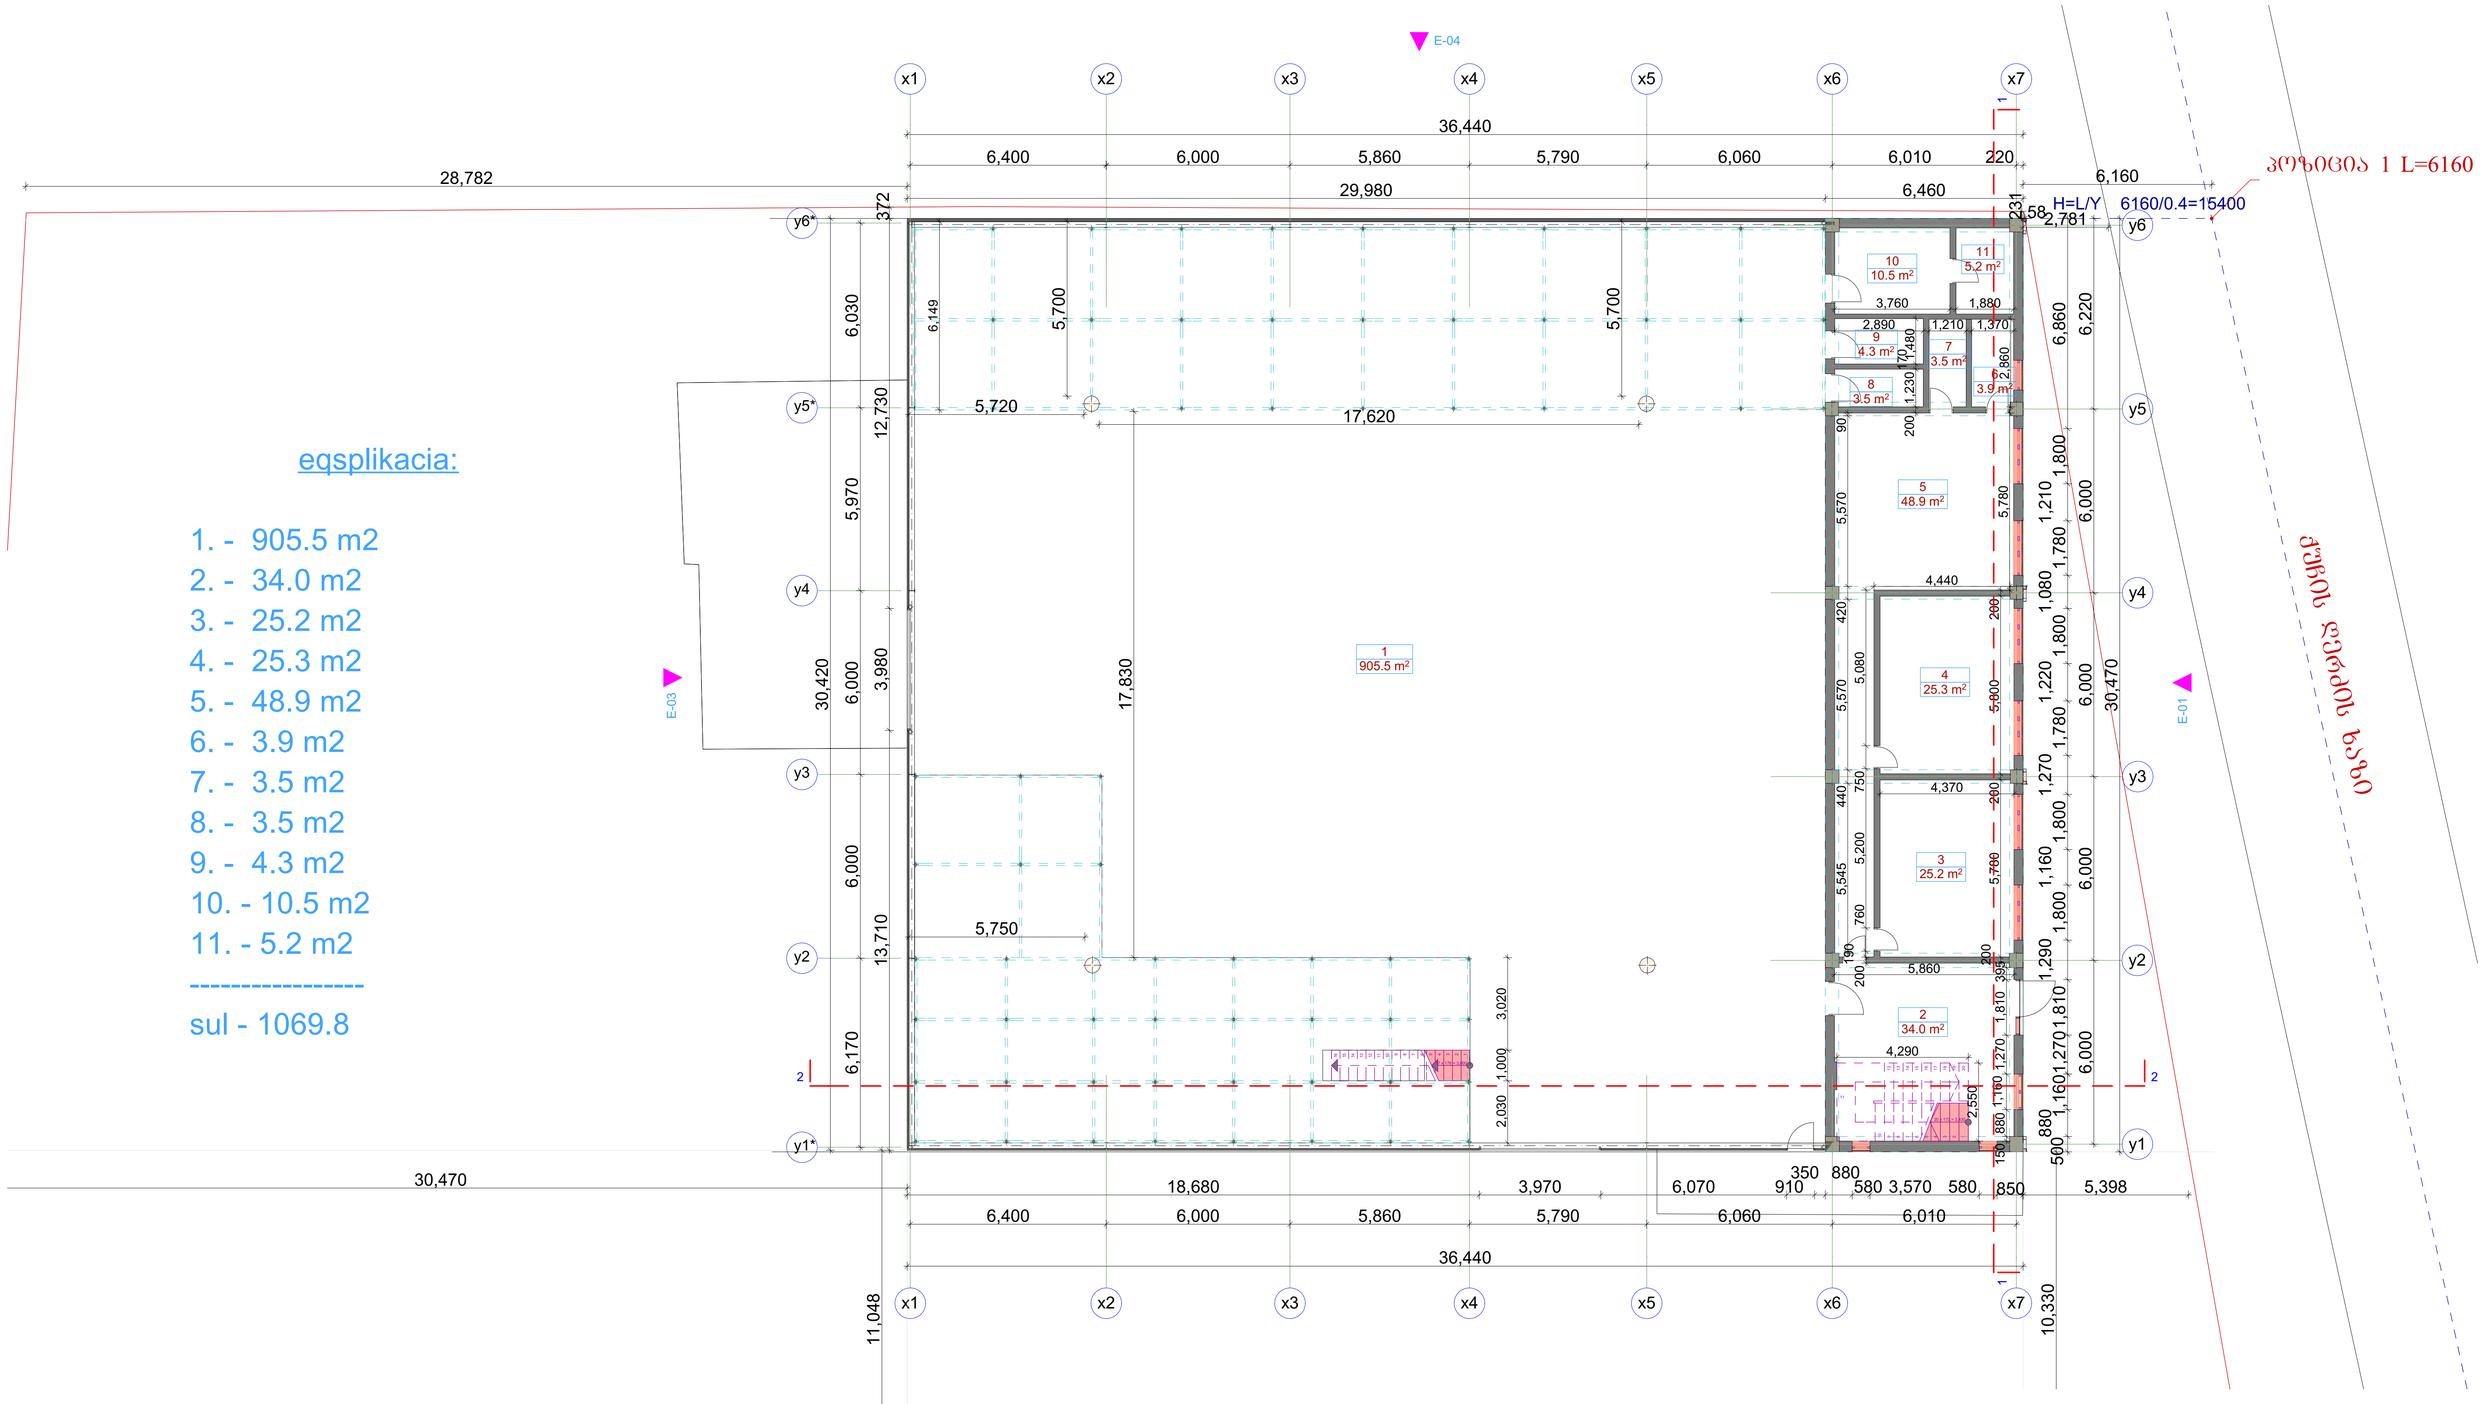

eqsplikacia:

1. - 905.5 m2
2. - 34.0 m2
3. - 25.2 m2
4. - 25.3 m2
5. - 48.9 m2
6. - 3.9 m2
7. - 3.5 m2
8. - 3.5 m2
9. - 4.3 m2
10. - 10.5 m2
11. - 5.2 m2

---

sul - 1069.8

დამკვეთი: თამარ ჩიქავა			ქ. თბილისში, დიღომში, ჩალიბორებში (საკ.კოდი 01.72.14.034.402), მრავალფუნქციური დანიშნულების ნაგებობის კორექტირების პროექტი.		დაკვეთა
დირექტორი	ზ. გეგელიძე		არქიტექტურული ნაწილი	სტადია	შეცდომა	რაოდენობა
დამკვეთი	თ. ჩიქავა				ა-1	
დაამუშავა	ს. ორქმაშვილი		(კორექტ) გეგმა 0.00 ნიშნულზე მ 1:100	შ.პ.ს. A-სტუდიო		
შეამოწმა	ზ. გეგელიძე					


(კორექტ) ბეჭმა +3.43 ნიშნულზე მ 1:100

eqsplikacia:

1. - 34.2 m2
2. - 12.3 m2
3. - 12.3 m2
4. - 12.5 m2
5. - 12.4 m2
6. - 38.6 m2
7. - 7.8 m2
8. - 7.8 m2
9. - 26.9 m2
10. - 142.8 m2
11. - 176.9


---

sul - 484.5 m2

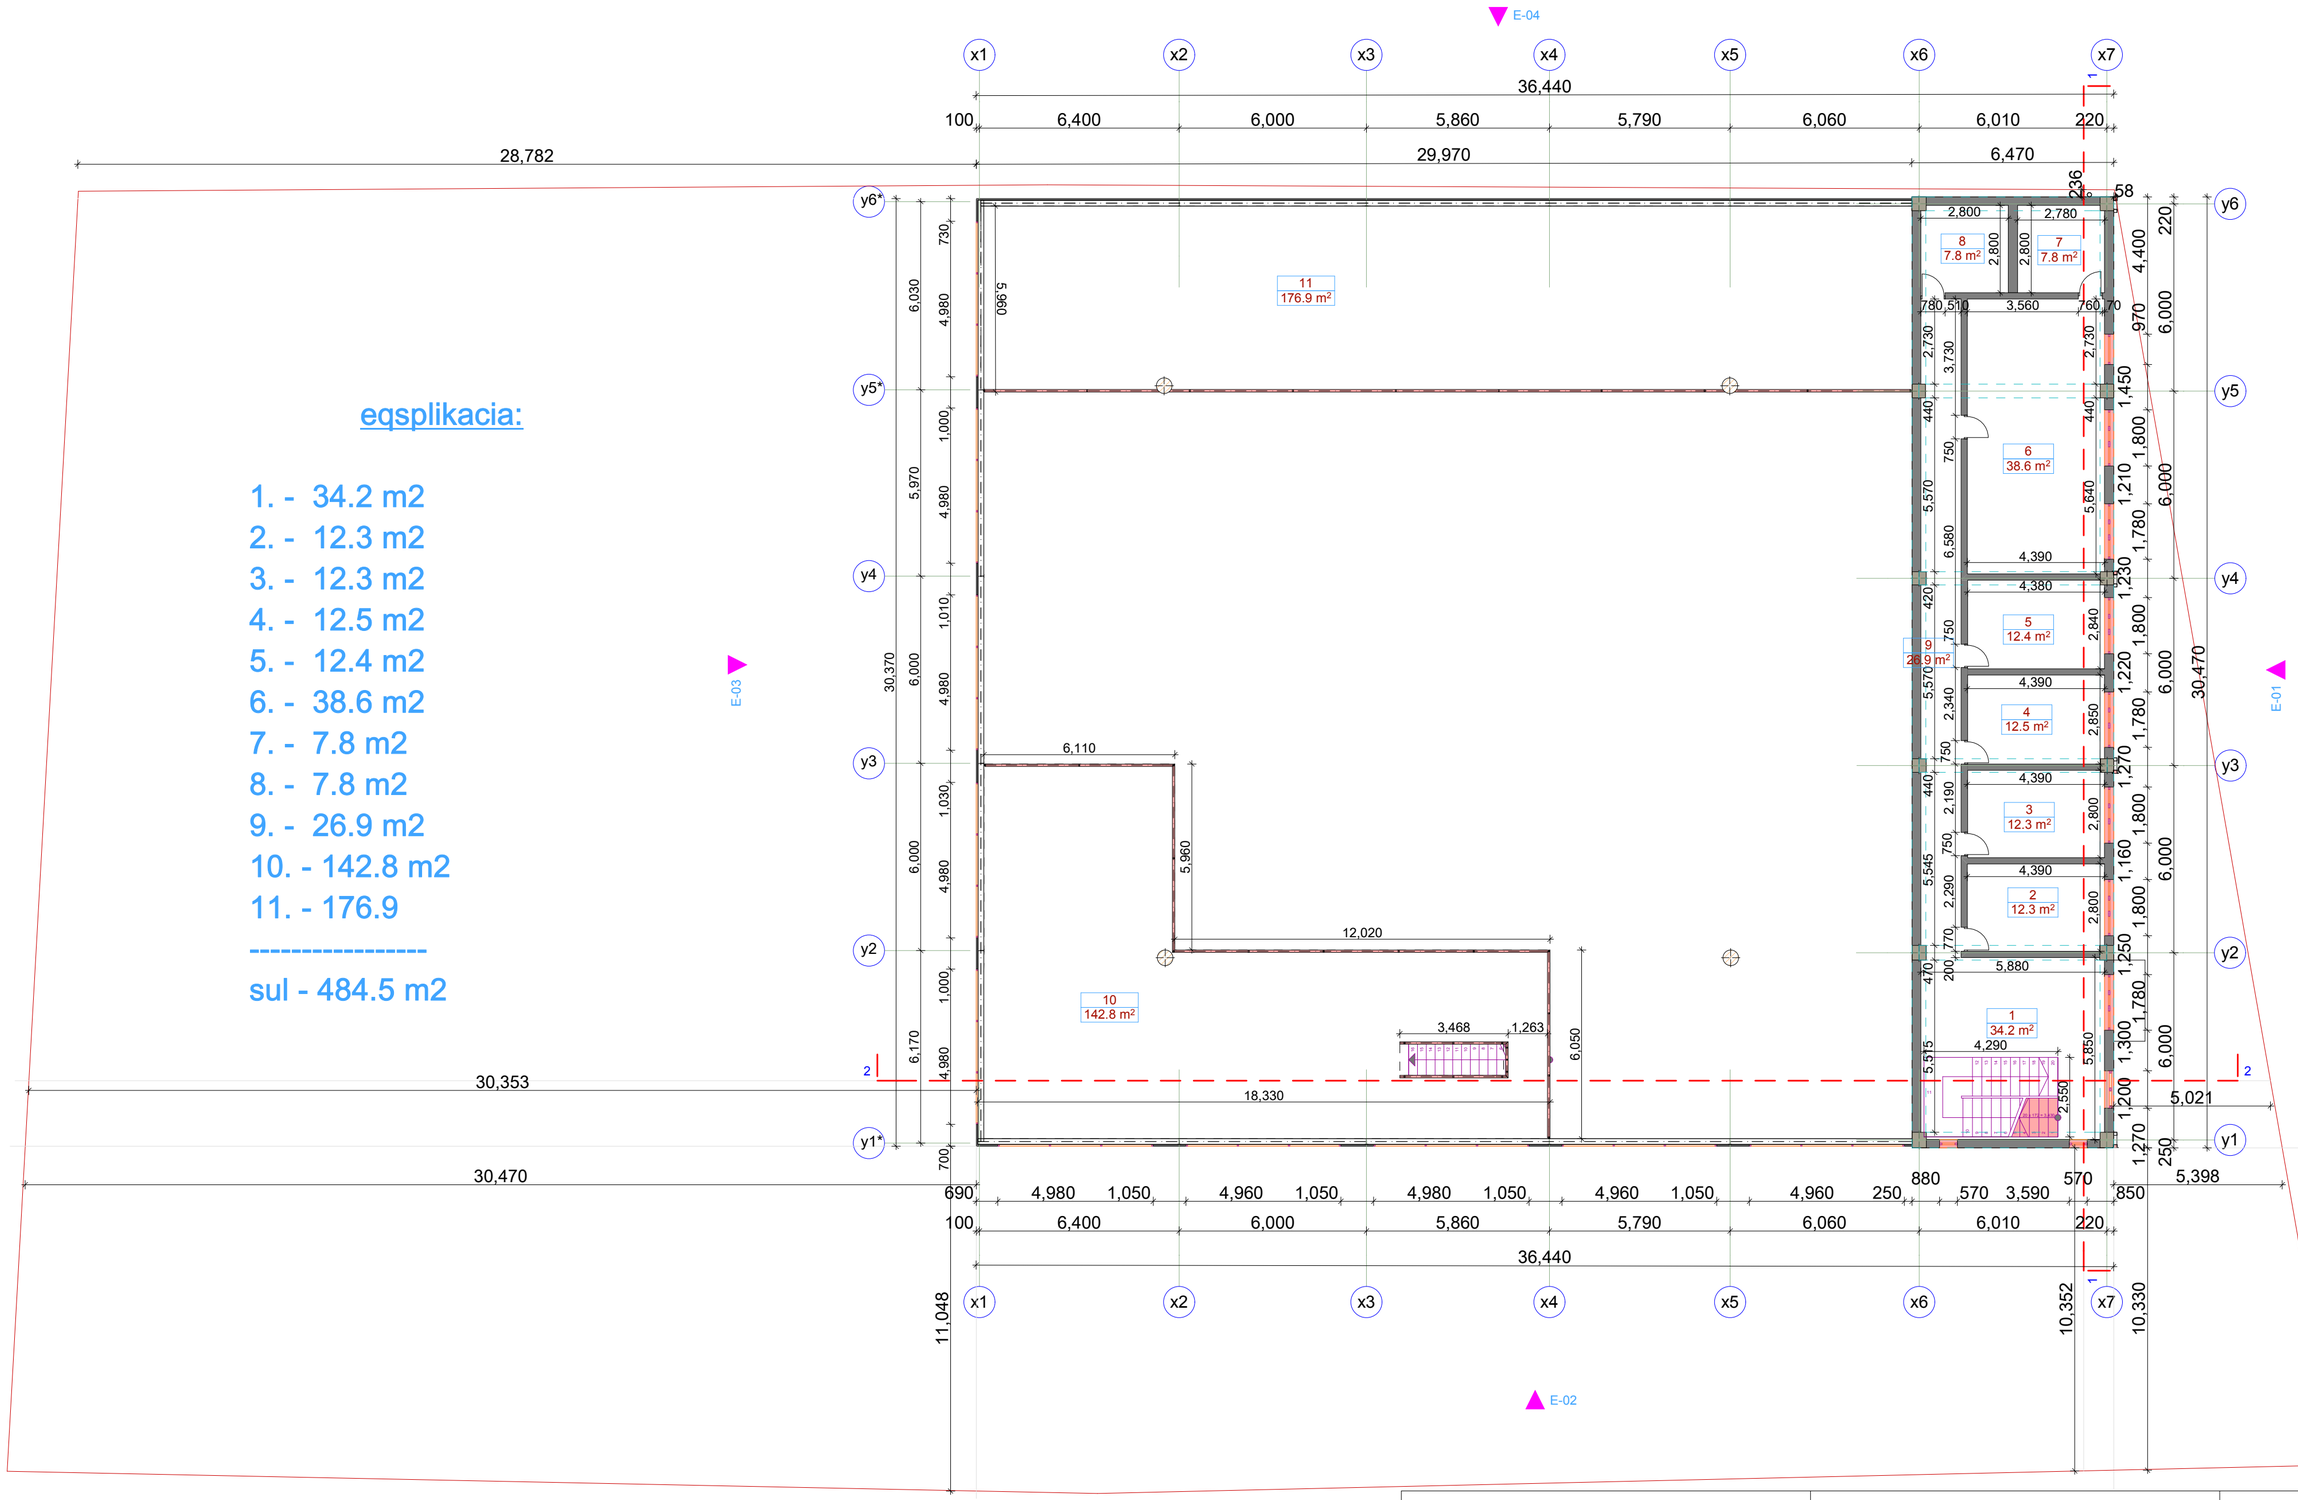

დამკვეთი: თამარ ჩიძავა			ქ. ობილისში, დიღომში, ჩალიპირებში (საკადასტრო 01.72.14.034.402), მრავალფუნქციური დანიშნულების ნაგებობის კონსტრუქციების პროექტი.		დაკვეთა
დირექტორი	ზ. ბეგელიძე		არქიტექტურული ნაწილი	სტადია	ფურცელი	რაოდენობა
დამკვეთი	თ. ჩიძავა				ა-2	
დაამუშავა	ხ. ორემაშვილი		(კორექტ) ბეჭმა +3.43 ნიშნულზე მ 1:100	შ.პ.ს. A-სტუდიო		
შეამოწმა	ზ. ბეგელიძე					

(კორექტ) სახურავის გეგმა მ 1:100

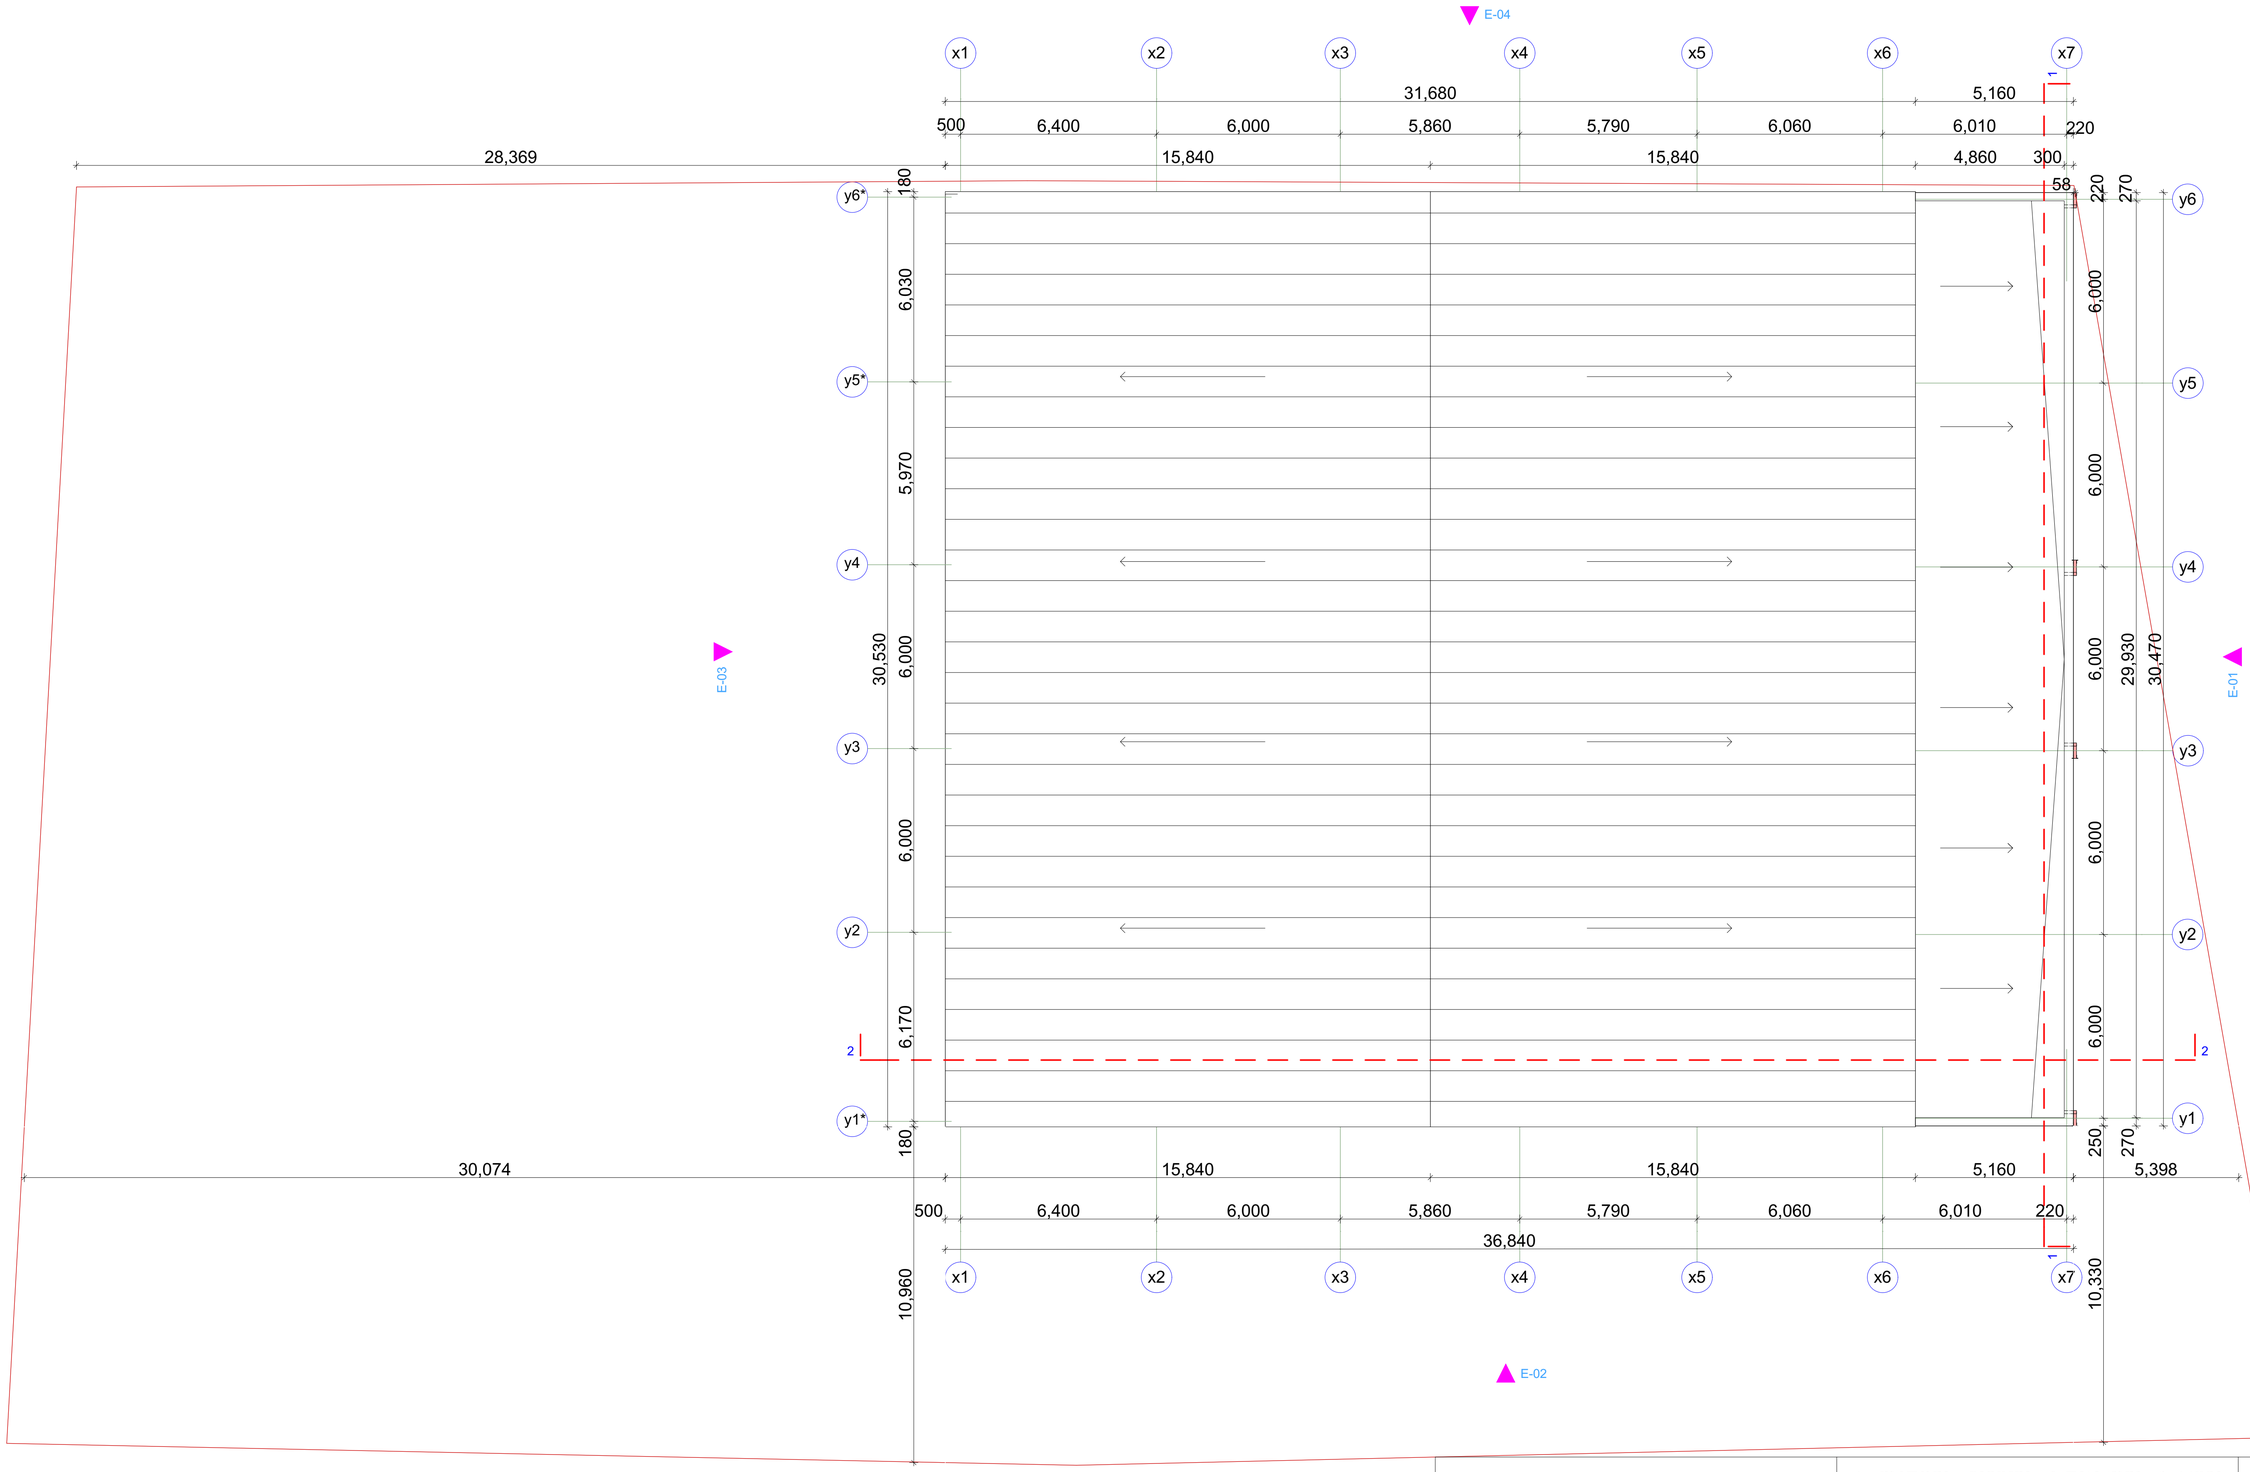

დამკვეთი: თამარ ჩიქავა			ქ. თბილისში, დიღომში, ჩალიპირებში (საკ.კოდი 01.72.14.034.402), მრავალფუნქციური დანიშნულების ნაგებობის კორქტირების პროექტი.		დაკვეთა
დირექტორი	ზ. გეგელიძე		არქიტექტურული ნაწილი	სტადია	ფურცელი	რაოდენობა
დამკვეთი	თ. ჩიქავა				ა-3	
დაამუშავა	ს. ირემაშვილი		(კორექტ) სახურავის გეგმა მ 1:100	შ.პ.ს. A-სტუდიო		
შეამოწმა	ზ. გეგელიძე					