ARCHICAD EDUCATION VERSION
GRAPHISOFT.

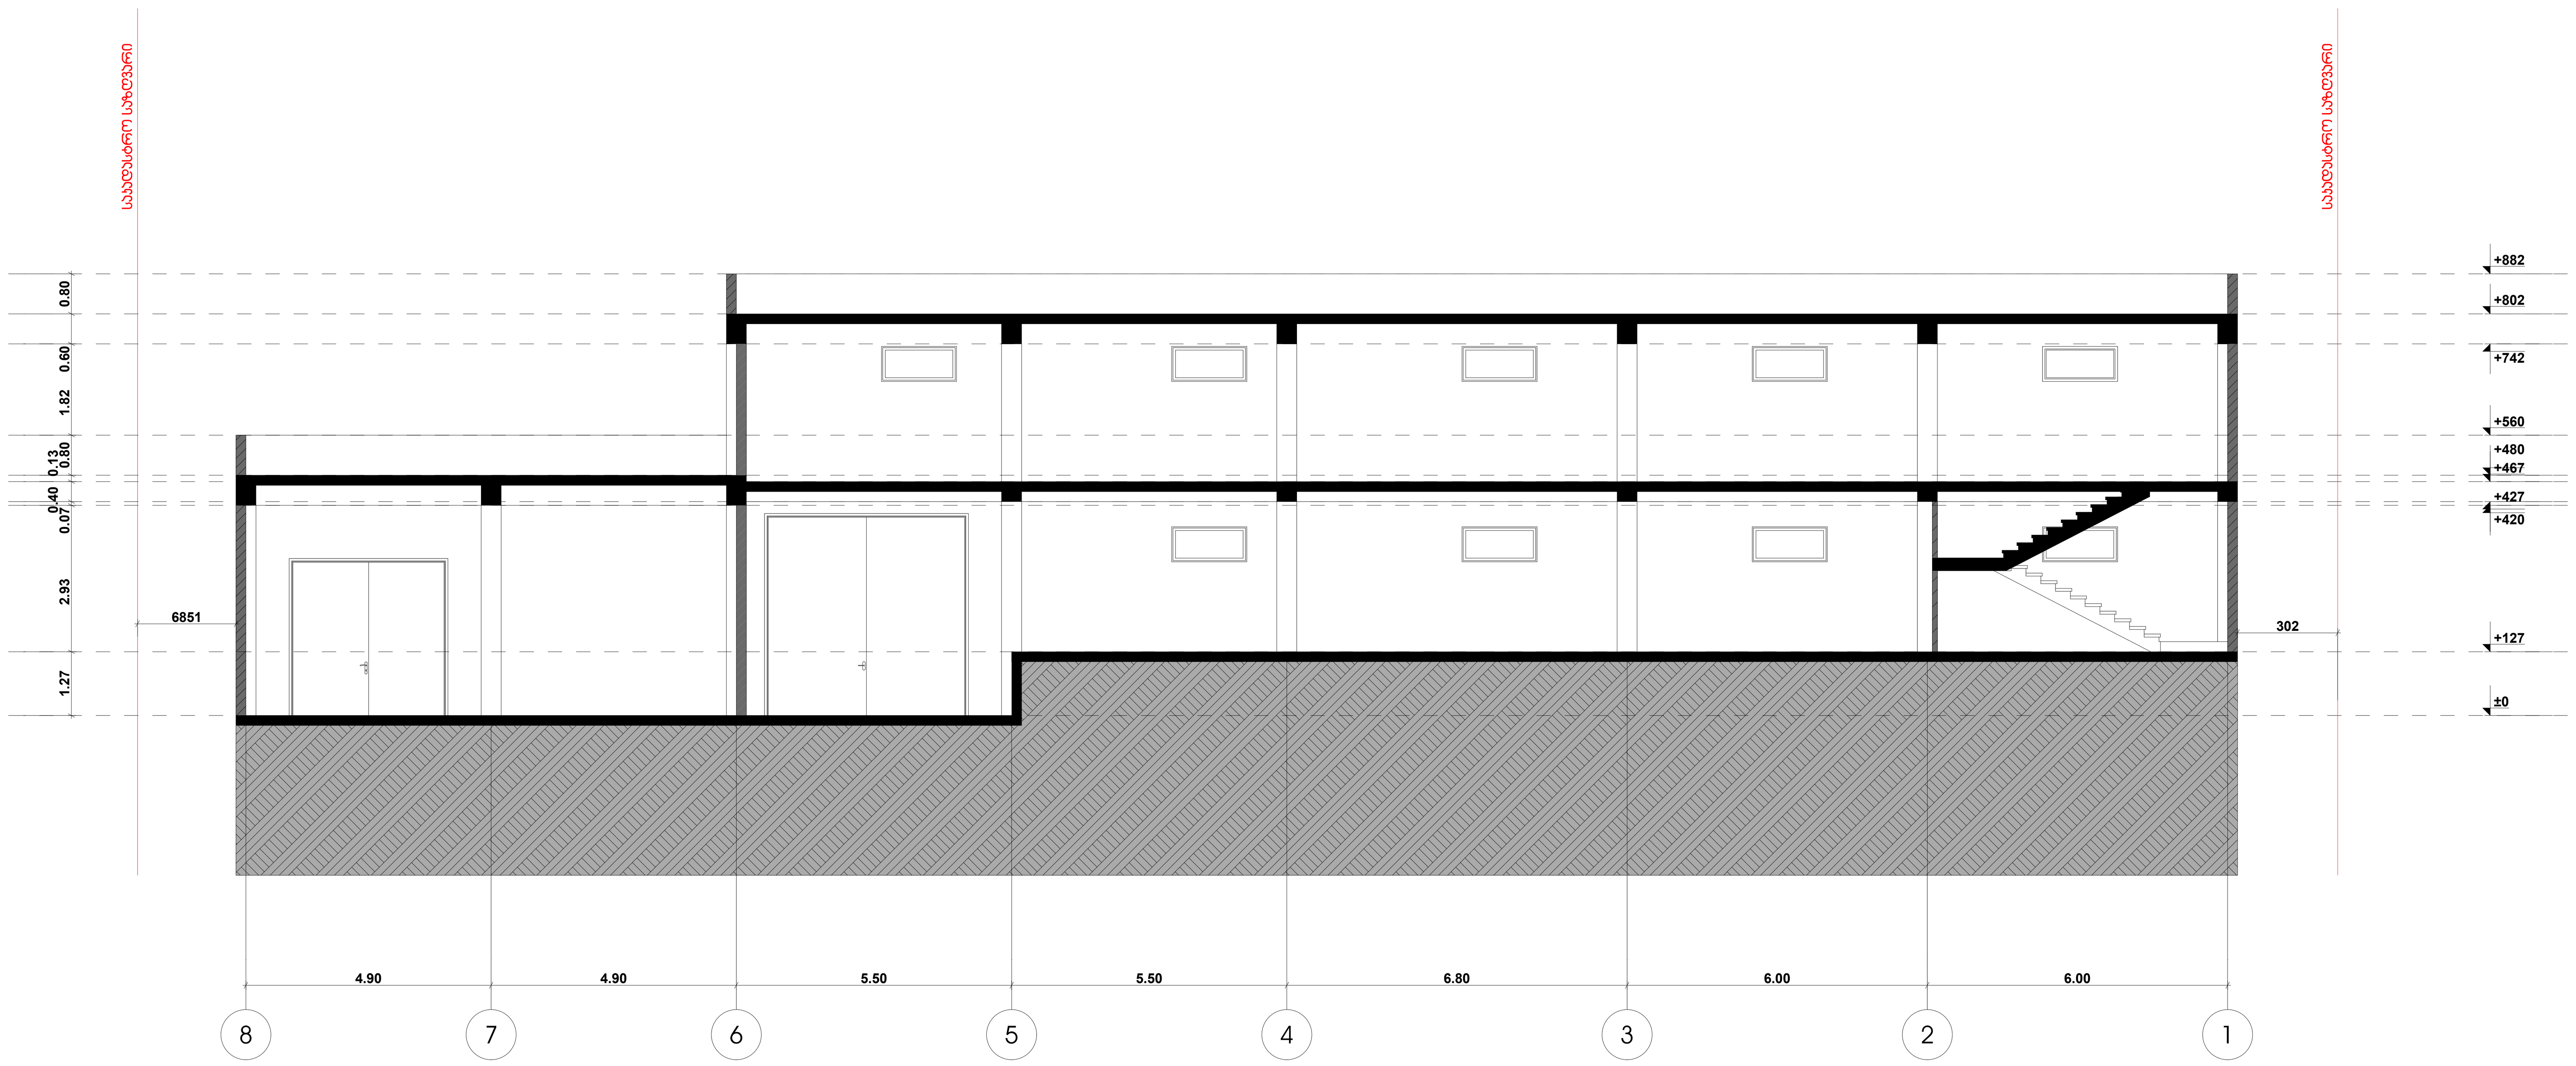


| | | |
|---|---|---|
| ქ. თბილისი სოფ. დიღომი<br>მრავალფუნქციური შენობის<br>არქიტექტურული პროექტი | შენობა №1 ჭრილი | 1:100 |
| არქიტექტორი<br>ალექსი ამაზაშვილი<br>დამკვეთი | 2015 წელი<br>BuildlineARCHITECT | |

ARCHICAD EDUCATION VERSION
GRAPHISOFT.

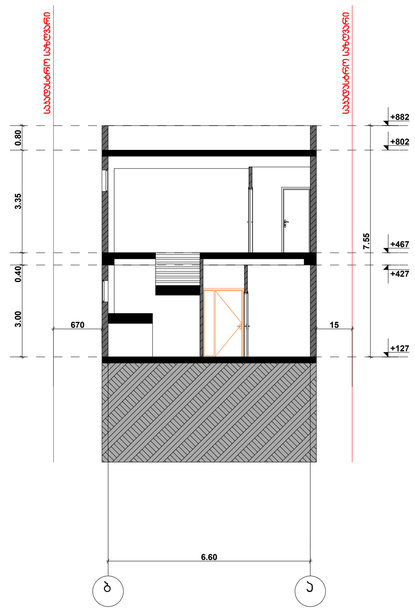


| | | |
|---|---|---|
| ქ. თბილისი სოფ. დილომი<br>მრავალფუნქციური შენობის არქიტექტურული პროექტი | შენობა №1 ჭრილი | 1:100 |
| არქიტექტორი<br>ალექსი ამაზაშვილი ა. ამაზაშვილი<br>დამკვეთი | 2015 წელი<br>BuildlineARCHITECT | |

ARCHICAD EDUCATION VERSION
GRAPHISOFT.

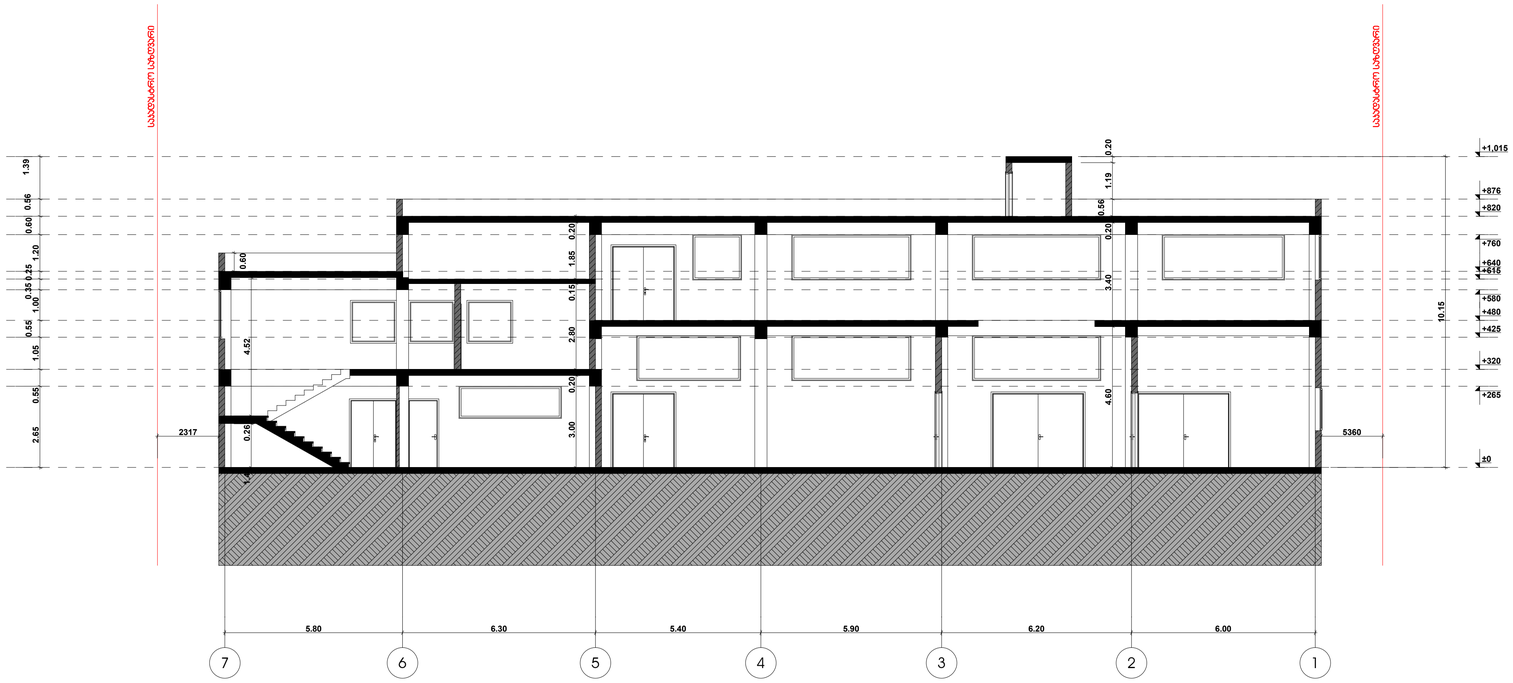


| | | |
|---|---|---|
| ქ. თბილისი სოფ. ღილღომი<br>მრავალფუნქციური შენობის არქიტექტურული პროექტი | შენობა №2 ჭრილი | 1:100 |
| არქიტექტორი<br>ალექსი ამაზაშვილი ა. ამაზაშვილი<br>დამკვეთი | 2015 წელი<br>BuildlineARCHITECT | |

ARCHICAD EDUCATION VERSION
GRAPHISOFT.

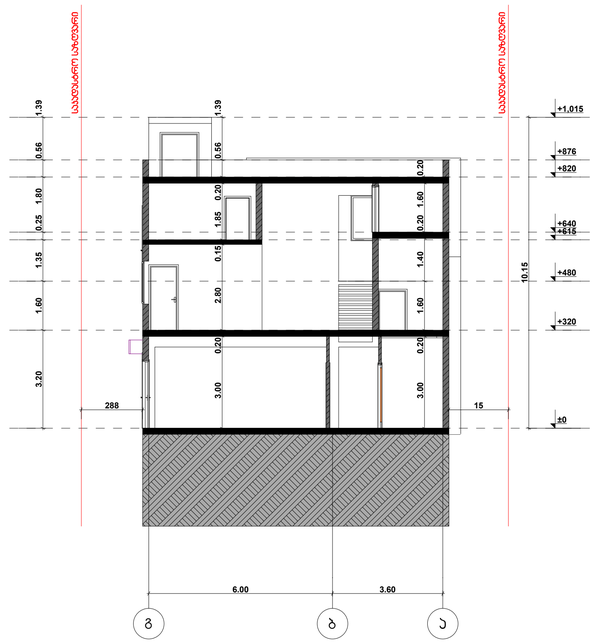


| | | |
|---|---|---|
| ქ. თბილისი სოფ. დიღომი<br>მრავალფუნქციური შენობის არქიტექტურული პროექტი | შენობა №2 ჭრილი | 1:100 |
| არქიტექტორი<br>ალექსი აბაზაშვილი<br>დამკვეთი | 2015 წელი<br>BuildlineARCHITECT | |