საქართველო

ქ. თბილისის მერია

სსიპ თბილისის არქიტექტურის სამსახური

ქალაქი თბილისი, კახეთის ჩიხი №25 13862 ვქმ არასასოფლოსამეურნეო დანიშნულების ს/ქ №011921001158 მიწის ნაკვეთის ტოპოგრაფიული

არსებული გეგმგეგმა

სამსახურის უფროსი

საფუძველი: ქ. თბილისის მთავრობის №20-32-704. 10.11.2008 წლის დადგენილება

მიწის ნაკვეთის საზღვრების მომზადების და საინვესტიციო განყოფილება		
განყოფილების უფროსი		
მთავარი სპეციალისტი		



პირობითი აღნიშვნები

ჭშ 1984 -ის კოორდინატთა სისტემის □თ□ პროექცია

ძს	სასხ. შენობა
ძა	არასასხ. შენობა
	ფარდული
	მშენებარე შენობა

შპს „ბიემჯი გრუპ“

საქართველო, თბილისი, შარტავას ქუჩა 14

მობ: 598 667070; 577 158039

□თ „□□ ღ□□□ “

14 შარტავა შტ. თბილისი, ეორგია

ტექნიკური დირექტორი:	ზ. ბასილაძე

საქართველო

ქ. თბილისის მერია

სსიპ თბილისის არქიტექტურის სამსახური

ქალაქი თბილისი, კახეთის ჩიხი №25 13862 ვქმ არასასოფლოსამეურნეო დანიშნულების ს/კ №011921001158 მიწის ნაკვეთის ტოპოგრაფიული

საპროექტო გენგეგმა

სამსახურის უფროსი

საფუძველი: ქ. თბილისის მთავრობის №20-32-704. 10.11.2008 წლის დადგენილება

მიწის ნაკვეთის საზღვრების მომზადების და საინვესტიციო განყოფილება		
განყოფილების უფროსი		
მთავარი სპეციალისტი		



პირობითი აღნიშვნები

ჭშ 1984 -ის კოორდინატთა სისტემის □თ□ პროექცია

ქს	სასხ. შენობა	ბორდიული		ჭიშკარი	
ქა	არასასხ. შენობა	ხის ღობე		ბეტონი	
	ფარდული	ლობე	წ	წყალგაყვანილობა	
	მშენებარე შენობა	ქვის კედელი	გ	გაზი	
		კედელი	კ	კანალიზაცია	
		ფლატე			

შპს „ბიემჯი გრუპ“

საქართველო, თბილისი, შარტავას ქუჩა 14

მობ: 598 667070; 577 158039

□თ „□□ ღ□□□ “

14 შარტავა შტ. თბილისი, ეორგია

ტექნიკური დირექტორი:	ზ. ბასილაძე

საქართველო
ქ. თბილისის მერია
სსიპ თბილისის არქიტექტურის სამსახური

ქალაქი თბილისი, კახეთის ჩიხი №25 13862 კვმ არასასოფლოსამეურნეო დანიშნულების ს/კ №011921001158 მიწის ნაკვეთის ტოპოგრაფიული

გეგმა

სამსახურის უფროსი

საფუძველი: ქ. თბილისის მთავრობის №20-32-704. 10.11.2008 წლის დადგენილება

მიწის ნაკვეთის საზღვრების მომზადების და საინვესტიციო განყოფილება		
განყოფილების უფროსი		
მთავარი სპეციალისტი		

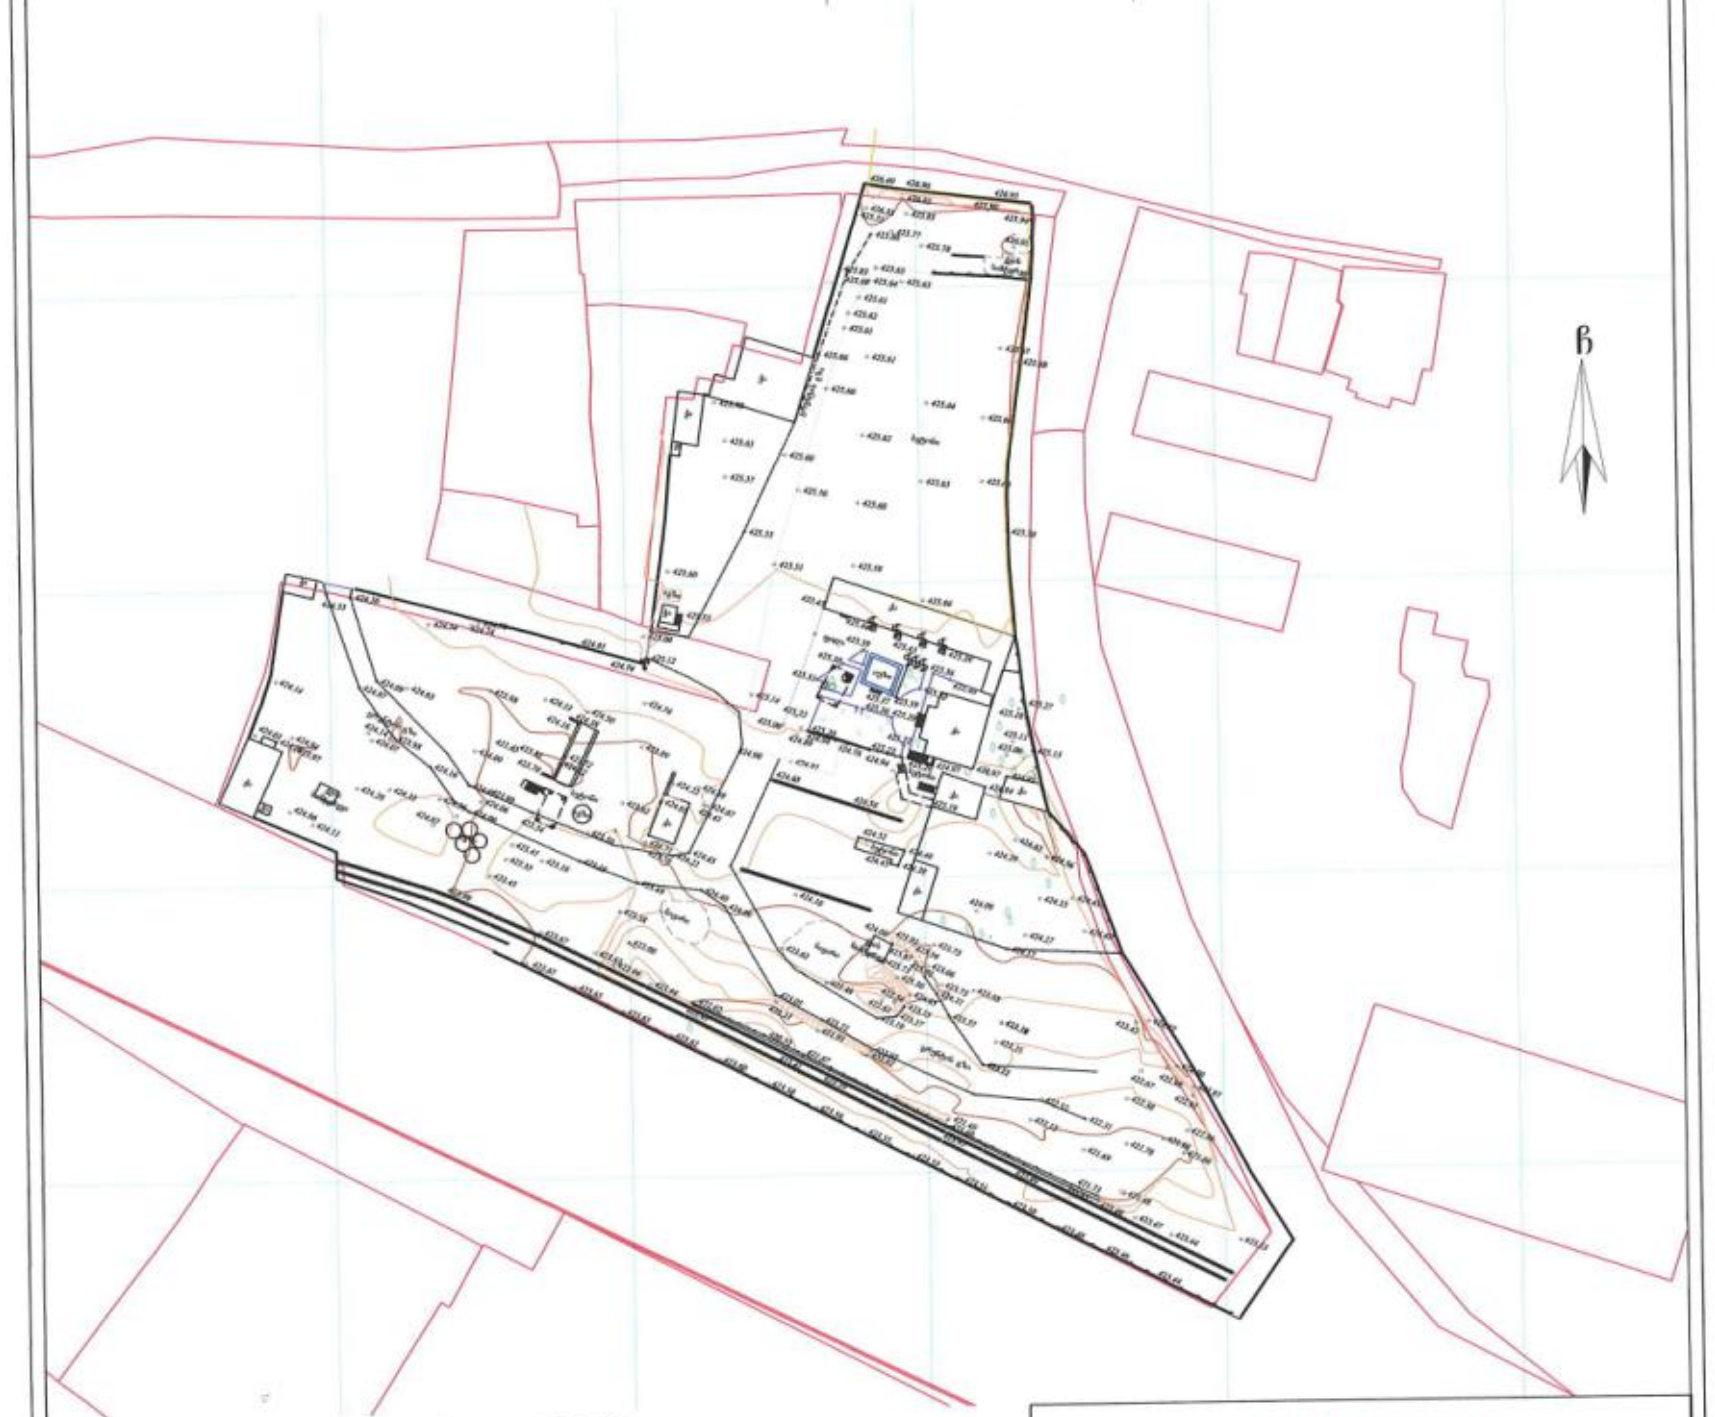

პირობითი აღნიშვნები

WGS 1984 -ის კოორდინატთა სისტემის UTM პროექცია

საცხ. შენობა; არასაცხ. შენობა; ფარდული; შენებარე; შენობა; სატრანსფორ. ჯიხური; ხევი; გარე განათება; ბორდიური; ხის ღობე; ღობე; ქვის კედელი; კედელი; ფლიტა; რკინიგზა; სამეთვალყურეო ჭები; ელ. გადამცემი ხაზი; ჭიშკარი; ბეტონი; წყალგაყვანილობა; გაზი; კანალიზაცია; სანიაღვრე; კავშირგაბმულობა; ელ. ქსელები; გათბობა

შენიშვნა: 1) რეგისტრირებული მიწის ნაკვეთის საკადასტრო საზღვარი
2) მიწის სამუშაოების შესრულებისას შეატყობინეთ კომუნიკაციის წარმომადგენლებს

BMG

შპს „ბიემჯი გრუპ"
საქართველო, თბილისი, შარტავას ქუჩა 14
ტელ: 598 667070, 577 158039

LTD `BMG GROUP~
14 Sartava St. Tbilisi, Georgia

ტექნიკური დირექტორი:	ზ. ბასილაძე
აზომა:	ლ. ვეზდენი
დახაზა:	ლ. ვეზდენი
დამკვეთი:	მასშშენებელი თბილისი 95
მასშტაბი: 1:1000	27.07.2015წ.