

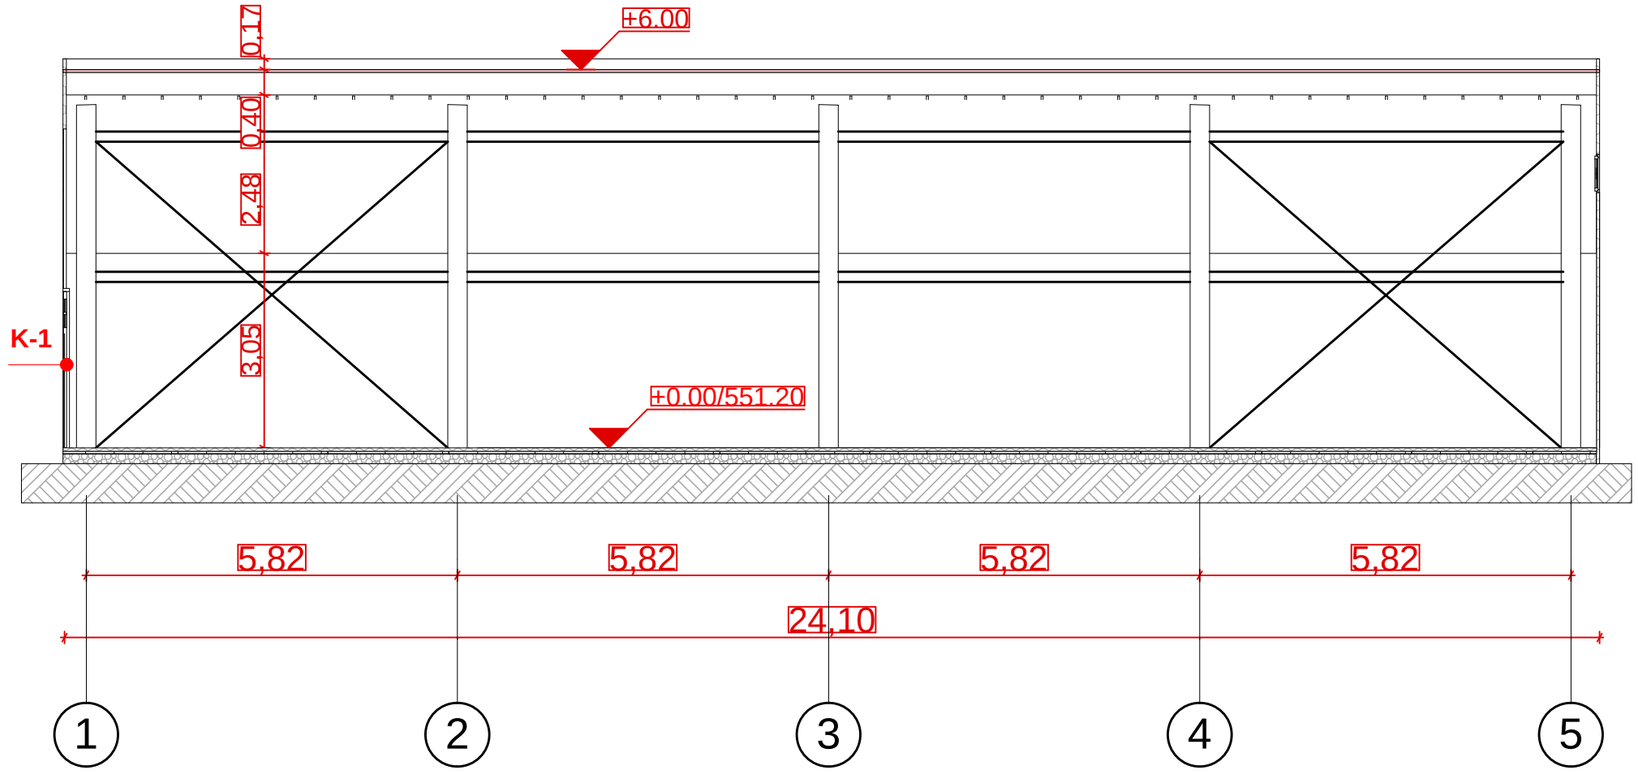


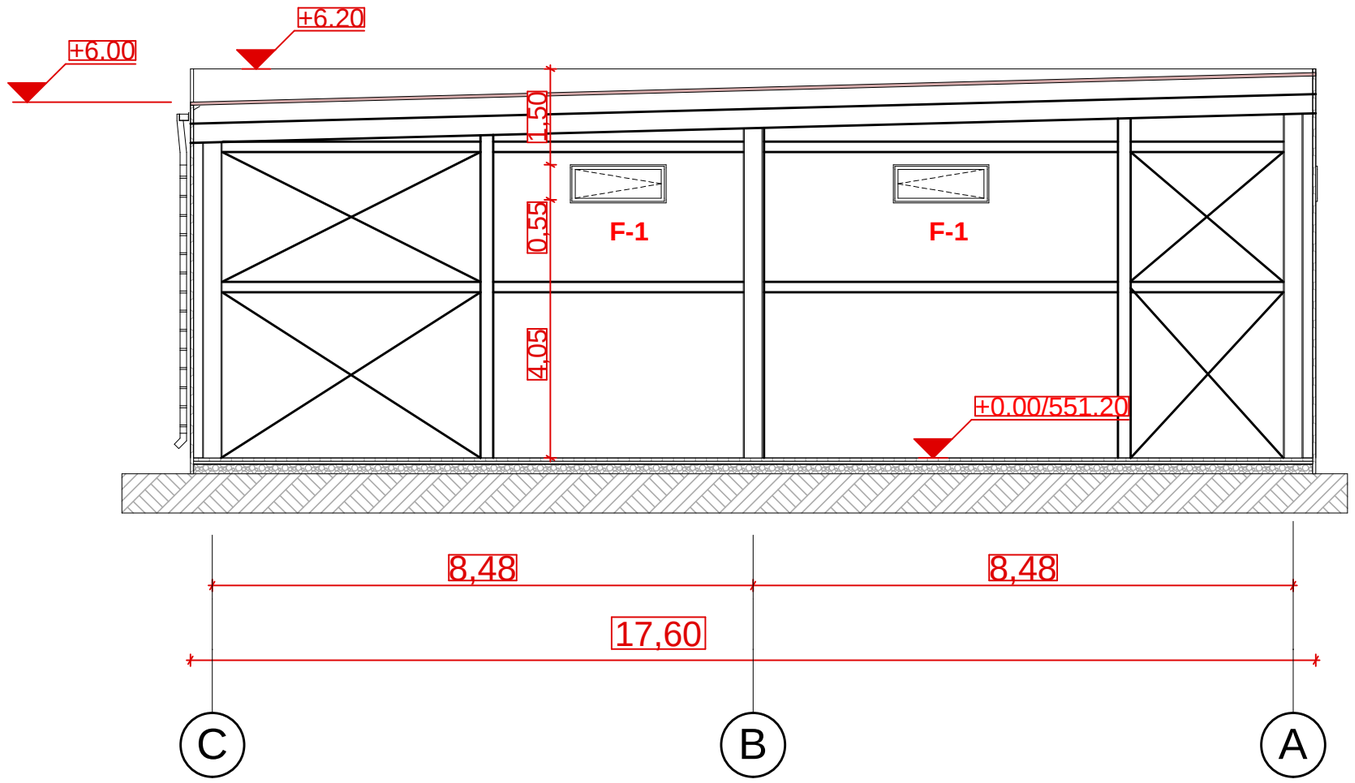

ფორმატი PAPER SIZE	ხელშეკრულების № CONTRACT №	პროექტის № PROJECT №	ფაილის სახელი FILE NAME
A-3		1.6.07	iatakis tipebi. dwg

პირობითი აღნიშვნები LEGEND

ა –n - ჯარის მარჯვირება
n ფანჯრის მარჯვირება
⋆ - ჯარის მარცხენა გადება

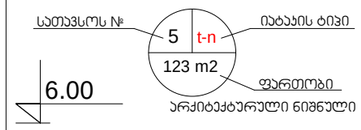

არქიტექტურული ნიშნული
ჭრილის ხაზი
ღერძის ხაზი

შენიშვნები NOTES

1. ნახაზზე ზომები მოცემულია მეტრებში;
2. ნახაზზე ყველა ცვლილება მშენებლობისას შეთანხმებული უნდა იყოს პროექტის ავტორთან;
3. ფურცლის პორექტირებით ავტომატურად უქმდება წინა ვერსიები;

ექსპლიკაცია EQSPLIKATION

სიტუაციური სქემა KEY PLAN



დამკვეთი CLIENT **შ.პ.ს „როქი"**

პროექტი PROJECT **მრავალფუნქციური შენობა**

მისამართი ADRESS **საქართველო , ქ.თბილის ოქამეშვის ქ. №8 ნაკვეთის კოდი (01.19.15.003.036)**

თანამდებობა	გვარი	ხელმოწერა
შეასრულა:	თ.ხვედელიძე	
შეამოწმა:		
დაამტკიცა:	ა. მორჩილაძე	

თბილისი 2015წ

Industrial Construction Engineering Solutions
თბილისი, საქართველო, ქ.თბილისი,თბილის-რუსთავის გზატკეცილი მე-17 ჰმ.
www.ices.ge

არქიტექტურული ნაწილი ARCHITECTURE

მასშტაბი SCALE	მ 1:100	თარიღი DATE OF ISSUE

ნახაზი DRWG.
ჭრილები 1-5 და C-A ღერძებში

სტადია STAGE	ინდექსი INDEX	ფურ. PAGES
მუშა		