naxazis dasaxeleba

simaRlis ganmsazRvreli

sxivis kveTis gegma

masStabi

A-1 1:500



Notes

Copyright: All rights reserved.

This drawing must not be reproduced without permission.

This drawing must not be scaled.

Dimensions are in millimetres unless specified.

funqciuri daniSnuleba misamarTi

mravalfunqciurikompleqsi faliaSvilisq. # 65

stadia

proeqtisko reqtireba

saproeqto organizacia

damkveTi

miwis nakveTis (wiTeli xazi) sazRvrebi

pirobiTi niSnebi

- sacx. saxli
- arasacx. saxli
- farduli
- mSeneb. Senoba
- sametvalyureo Webi
- satransformatoro jixuri
- rezervuari
- rkinigza
- el.gadamcemi xazi
- xeebi
- Robe qviskedeli kedeli bordiuri
- saerTaSoriso sistemis koordin.
- flate
- benzogasamarTi
- adgilob. sistemis samuSao koordin.
- xis Robe
- w — wyalgayvaniloba
- k — kanalizacia
- sn — saniaRvre
- el.qselebi
- g — gazi
- kg — kavSirgabmuloba

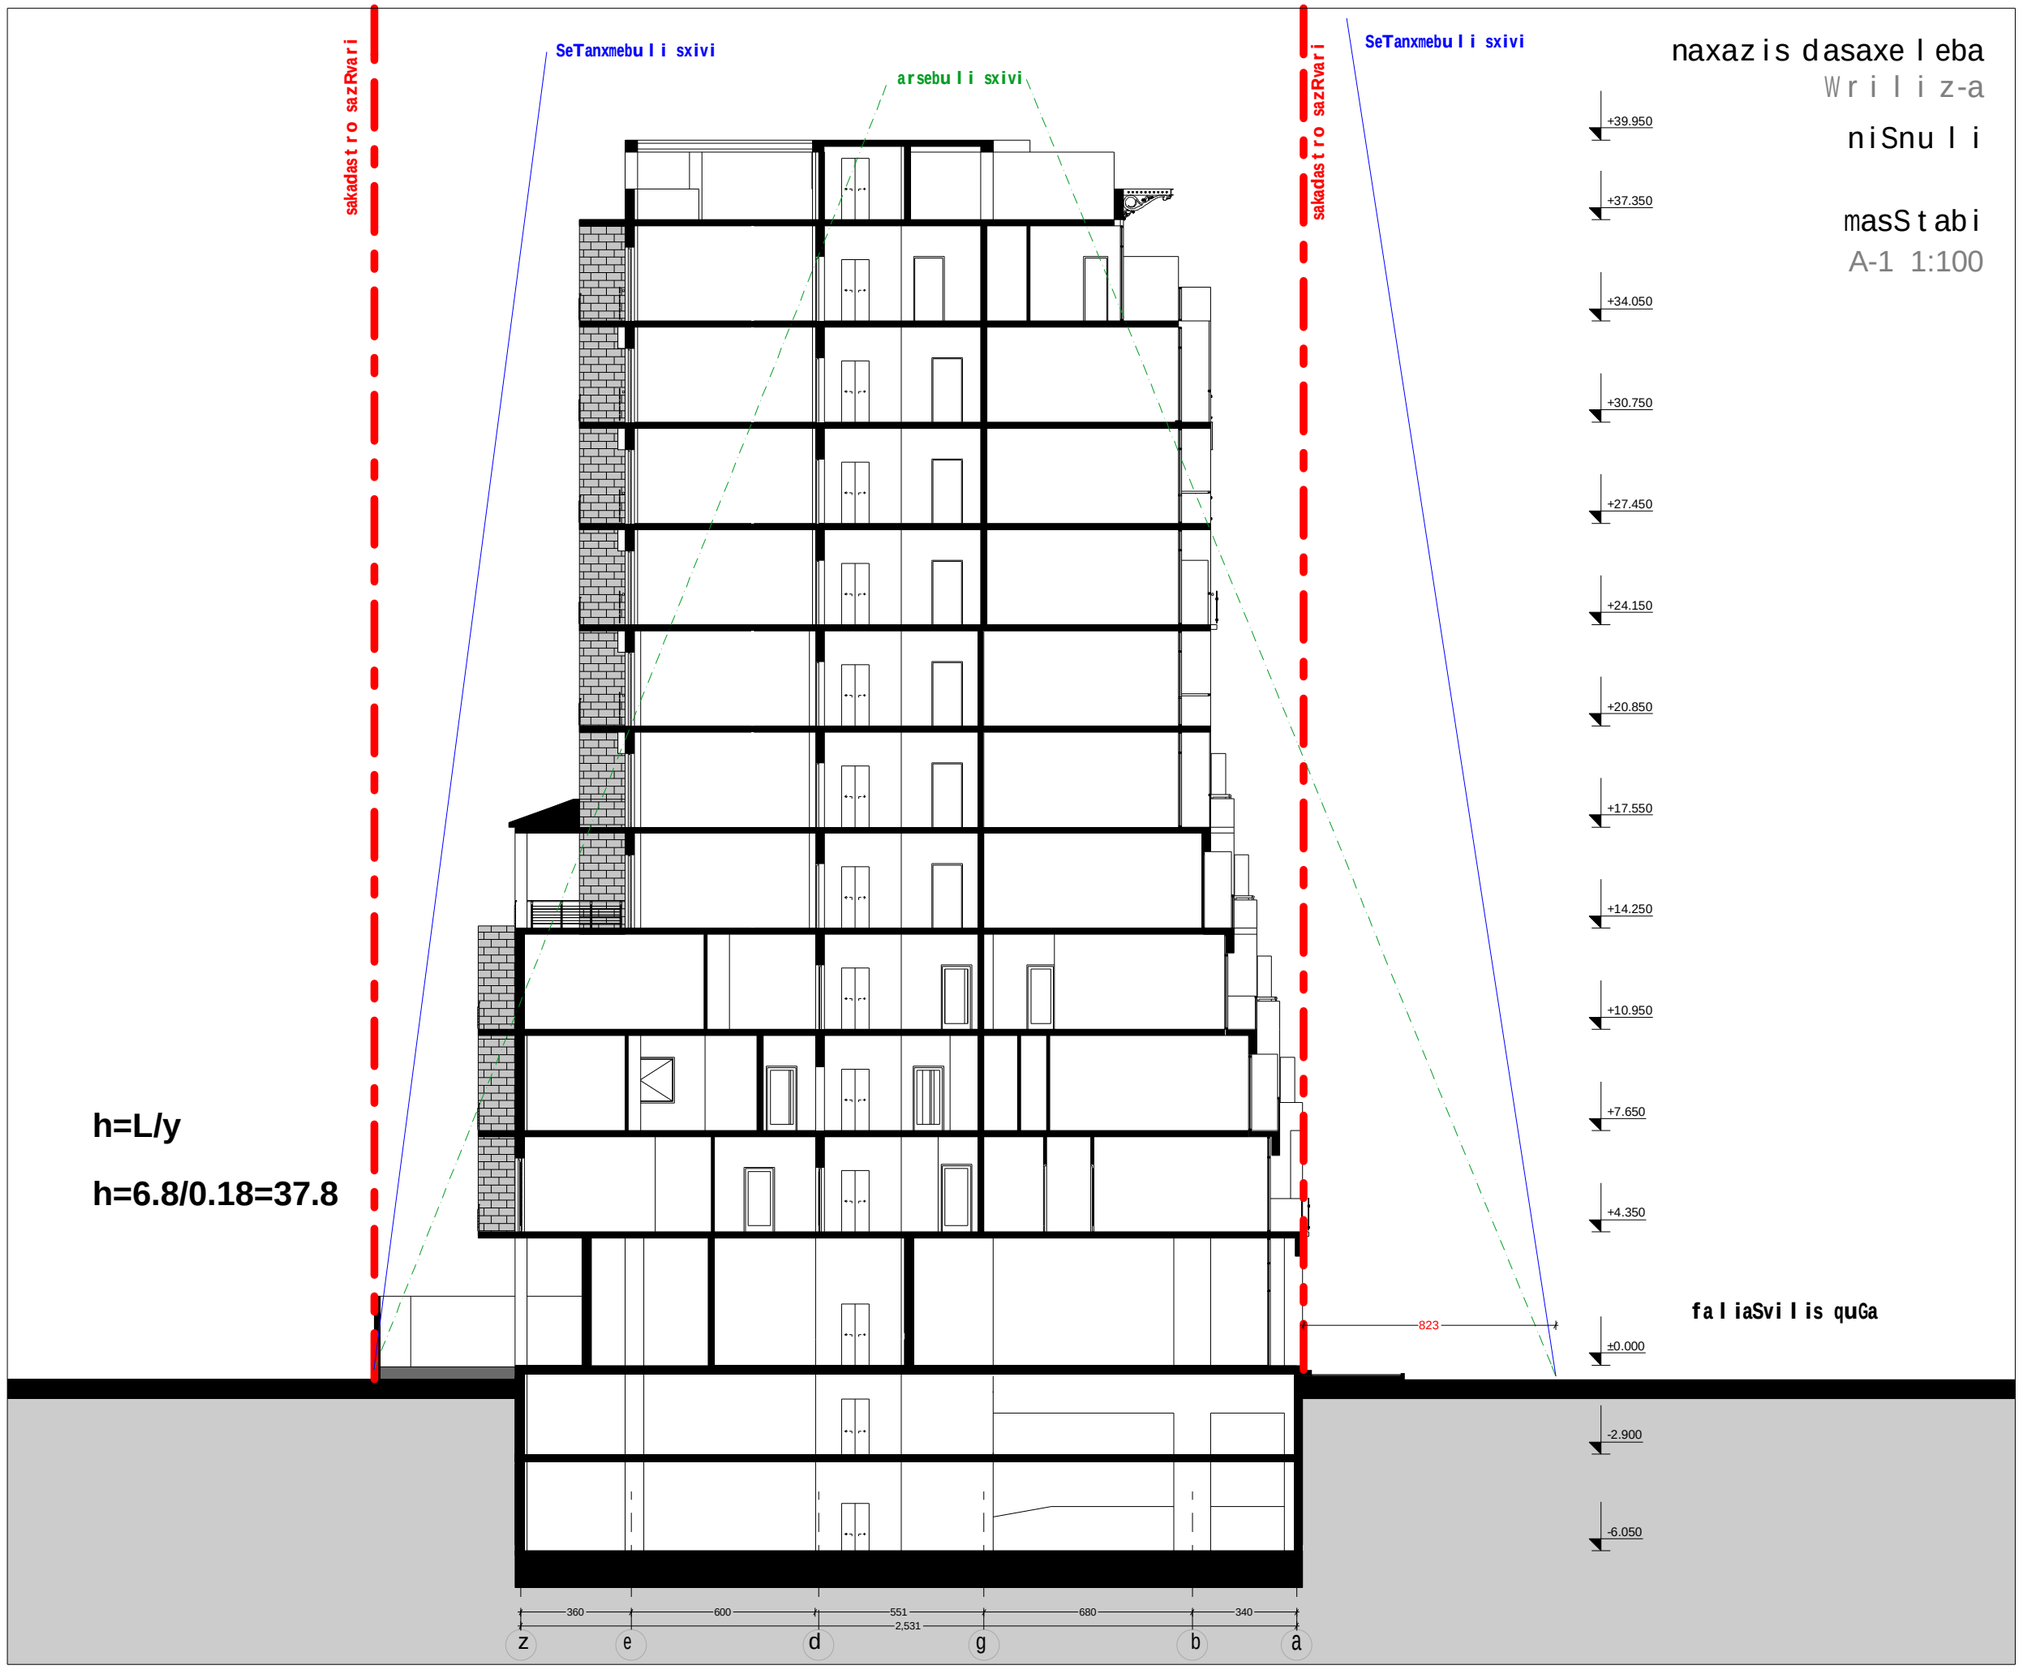

naxazis dasaxeleba

Wriliz-a

niSnuli

masStabi

A-1 1:100

Notes

Copyright: All rights reserved.
This drawing must not be reproduced without permission.
This drawing must not be scaled.
Dimensions are in millimetres unless specified.

funqciuri daniSnuleba
misamarTi

mravalfunqciurikompleqsi
faliaSvilisq. # 65

stadia

proeqtisko reqtireba

Demeure

miwisnakveTis (wiTeli xazi)
sazRvrebi

far Tebi