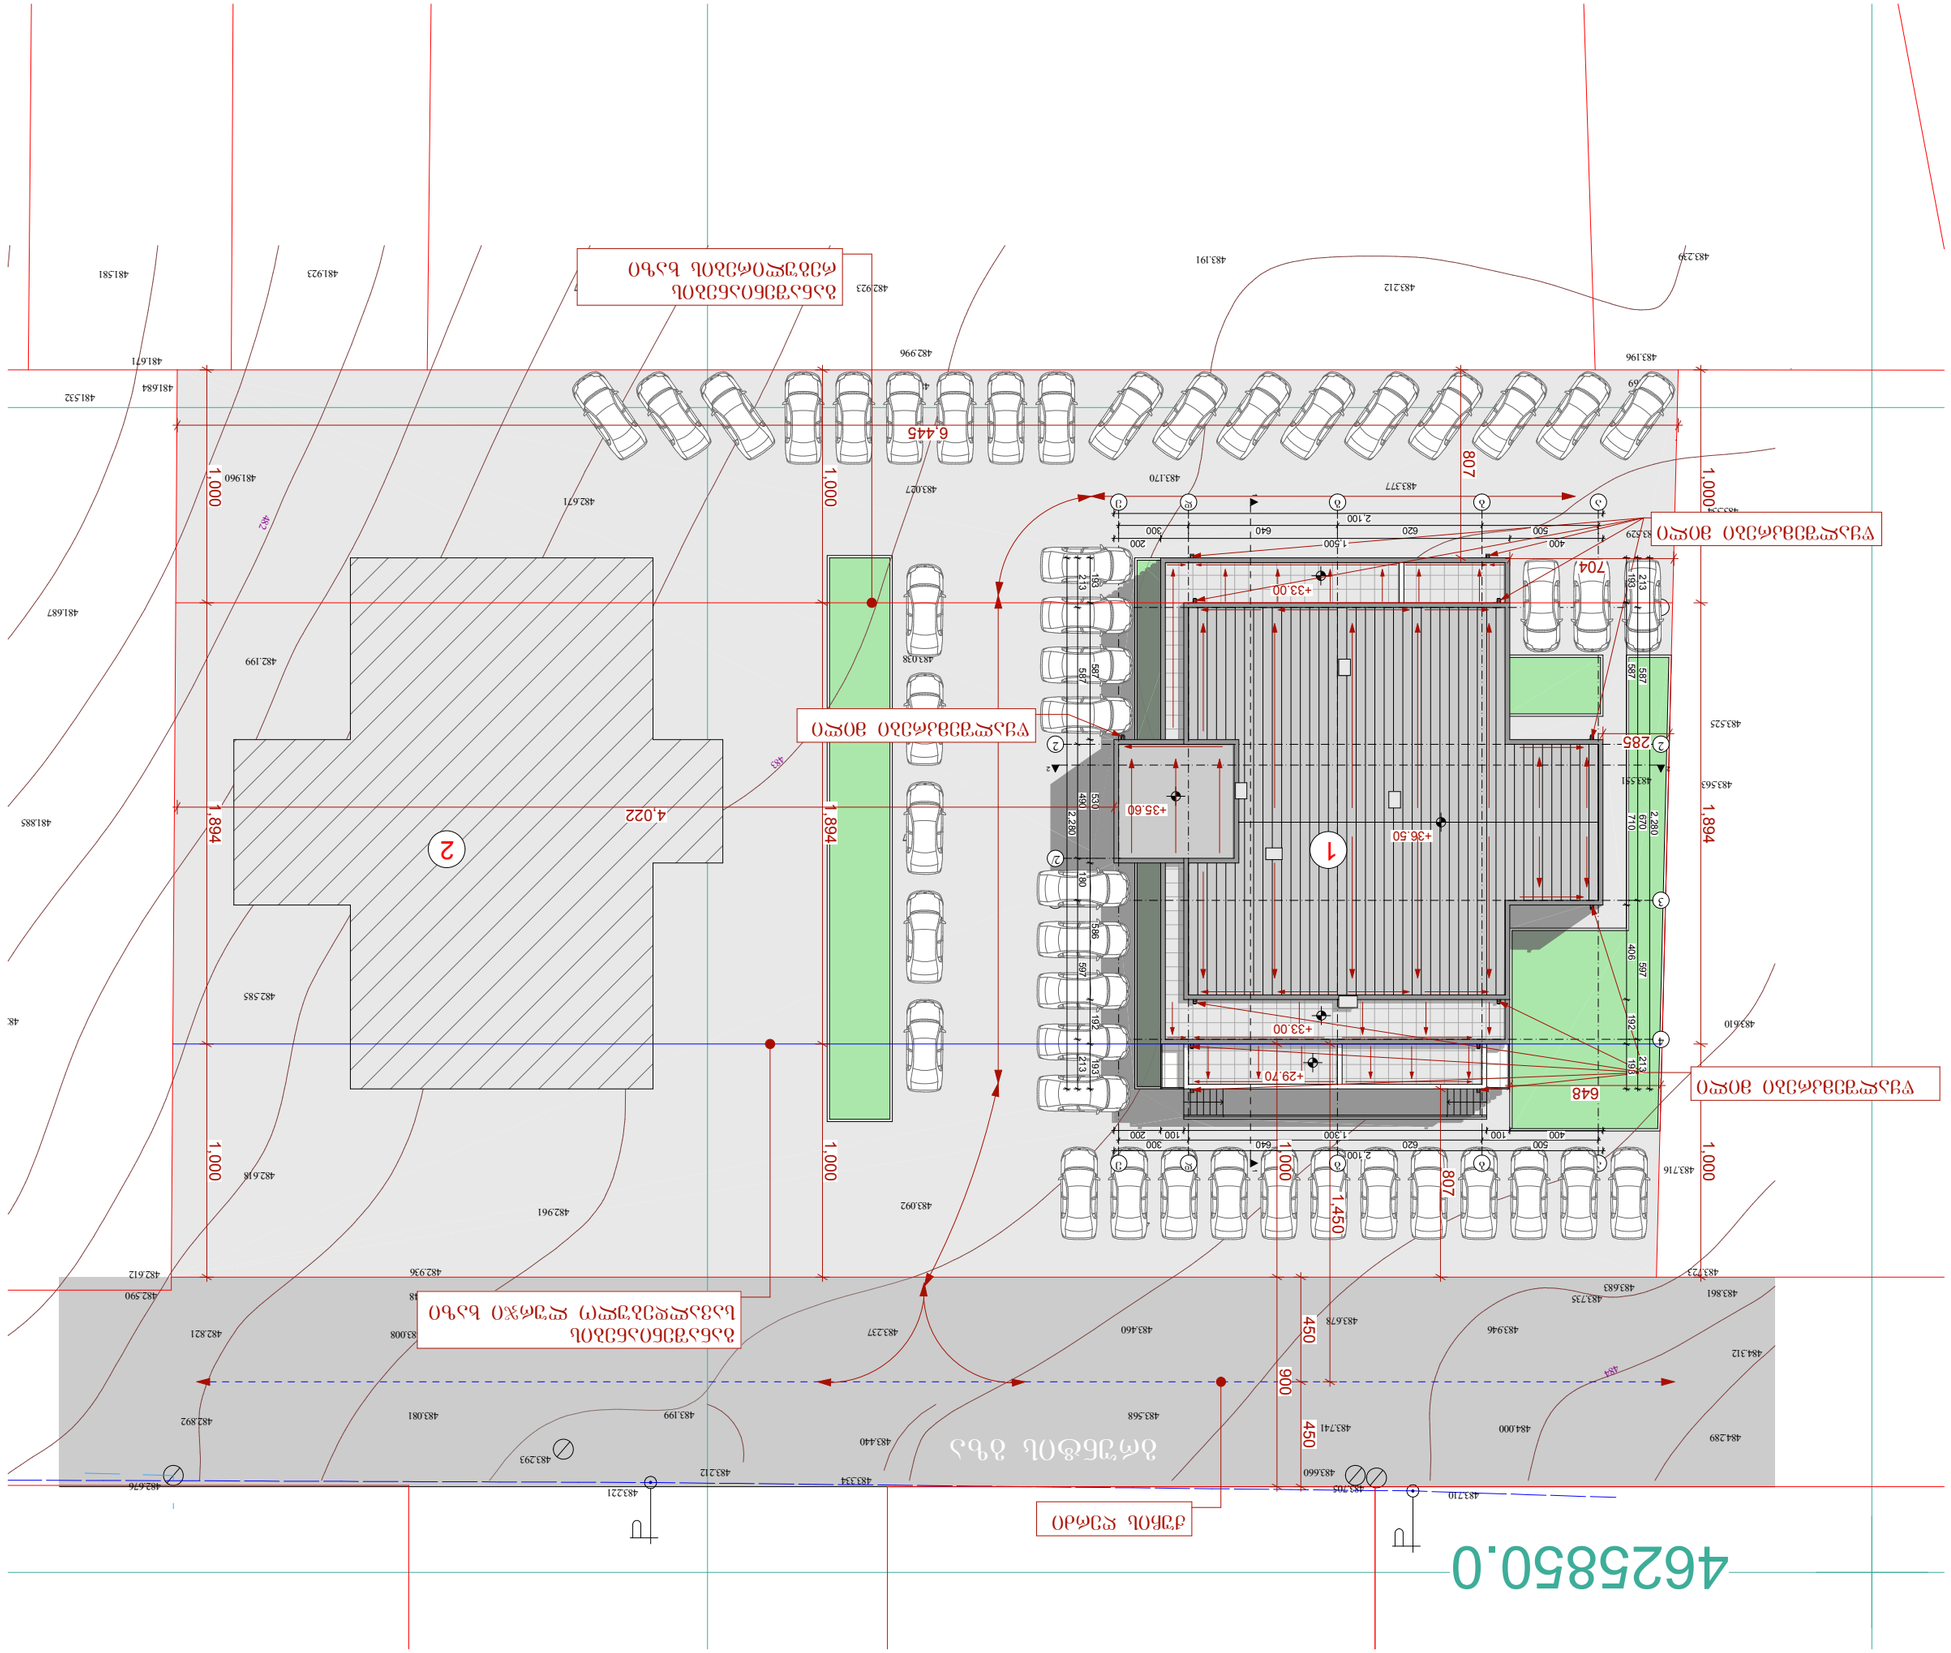

+3.60

+3,00

ქ. თბილისი

სოფელი დიღომი (ს.კ. 01.72.14.038.890)

ნაკვეთის საზღვარი

არქიტექტურული ნიშნული

არქიტექტურული ნიშნული

ექსპლიკაცია

დირექტორი

მთ.არქიტექტორი

თანამდებობა გვარი ხელმოწერა

ფორმატი

A-3

მასშტაბი 1:100

პირობითი ნიშნები

თბილისი 2015 წ.

ფურცლები ფურცელი

პროექტის სახელწოდება

მრავალბინიანი საცხოვრებელი სახლი

კ. თევდორაძე

ბ. მარგველანი

გ. რევაზიშვილი

ნახაზის დასახელება

არქიტექტორი

483.495

483.474
483.289

+36.50

+33.00

+29.70

+33.00

+35.60

4625850.0

484.312

484.289
484.000

483.946
483.678

483.741

483.660

483.705 483.710

483.568

483.460 483.237

483.440

483.334
483.212

483.199

483.200

483.293

483.221

483.081

483.008 482.821

482.892

482.676

482.105

481.885

481.687

481.532

481.923 481.581

481.671

481.684

481.960

482.199

482.323

482.585

482.618

482.590
482.612

482.948
482.936

482.961

482.954

483.049

482.746

482.671

482.923 482.467

482.996

482.982

483.027

483.038

483.057

483.089

483.092

483.527 483.310

483.170

483.377

483.212

483.191 483.239

483.196

483.169

483.529
483.554

483.563 483.551

483.499

483.525

483.610

483.716

483.861 483.735

483.723

483.683

483

482

484

გრუნტის გზა

a

a

g

g

d

d

1 1

3 3

4 4

e

e

2/

2 2

b

b
1 1

2 2

500 620 640 300

500 620 640 300

213 587 670 597 213

6,445

1,000 1,894 1,000

1,000 1,894

1,000

1,000

900

450 450
1,450

2,280

193 587 710 406 192 193

213 587 490 180 597 213

2,280

193 587 530 586 192 193

2,100

400 1,500 200

2,100
400 100 1,300 100 200

1,000 1,894 1,000

285

704

648

4,022

807

807

განაშენიანების
სავალდებულო ლურჯი ხაზი

განაშენიანების
რეგულირების ხაზი

ქუჩის ღერძი

წყალშემკრები მილი

წყალშემკრები მილი

წყალშემკრები მილი

1 2

გენგეგმა

25

1 საპროექტო შენობა A-ბლოკი

2 B-ბლოკი

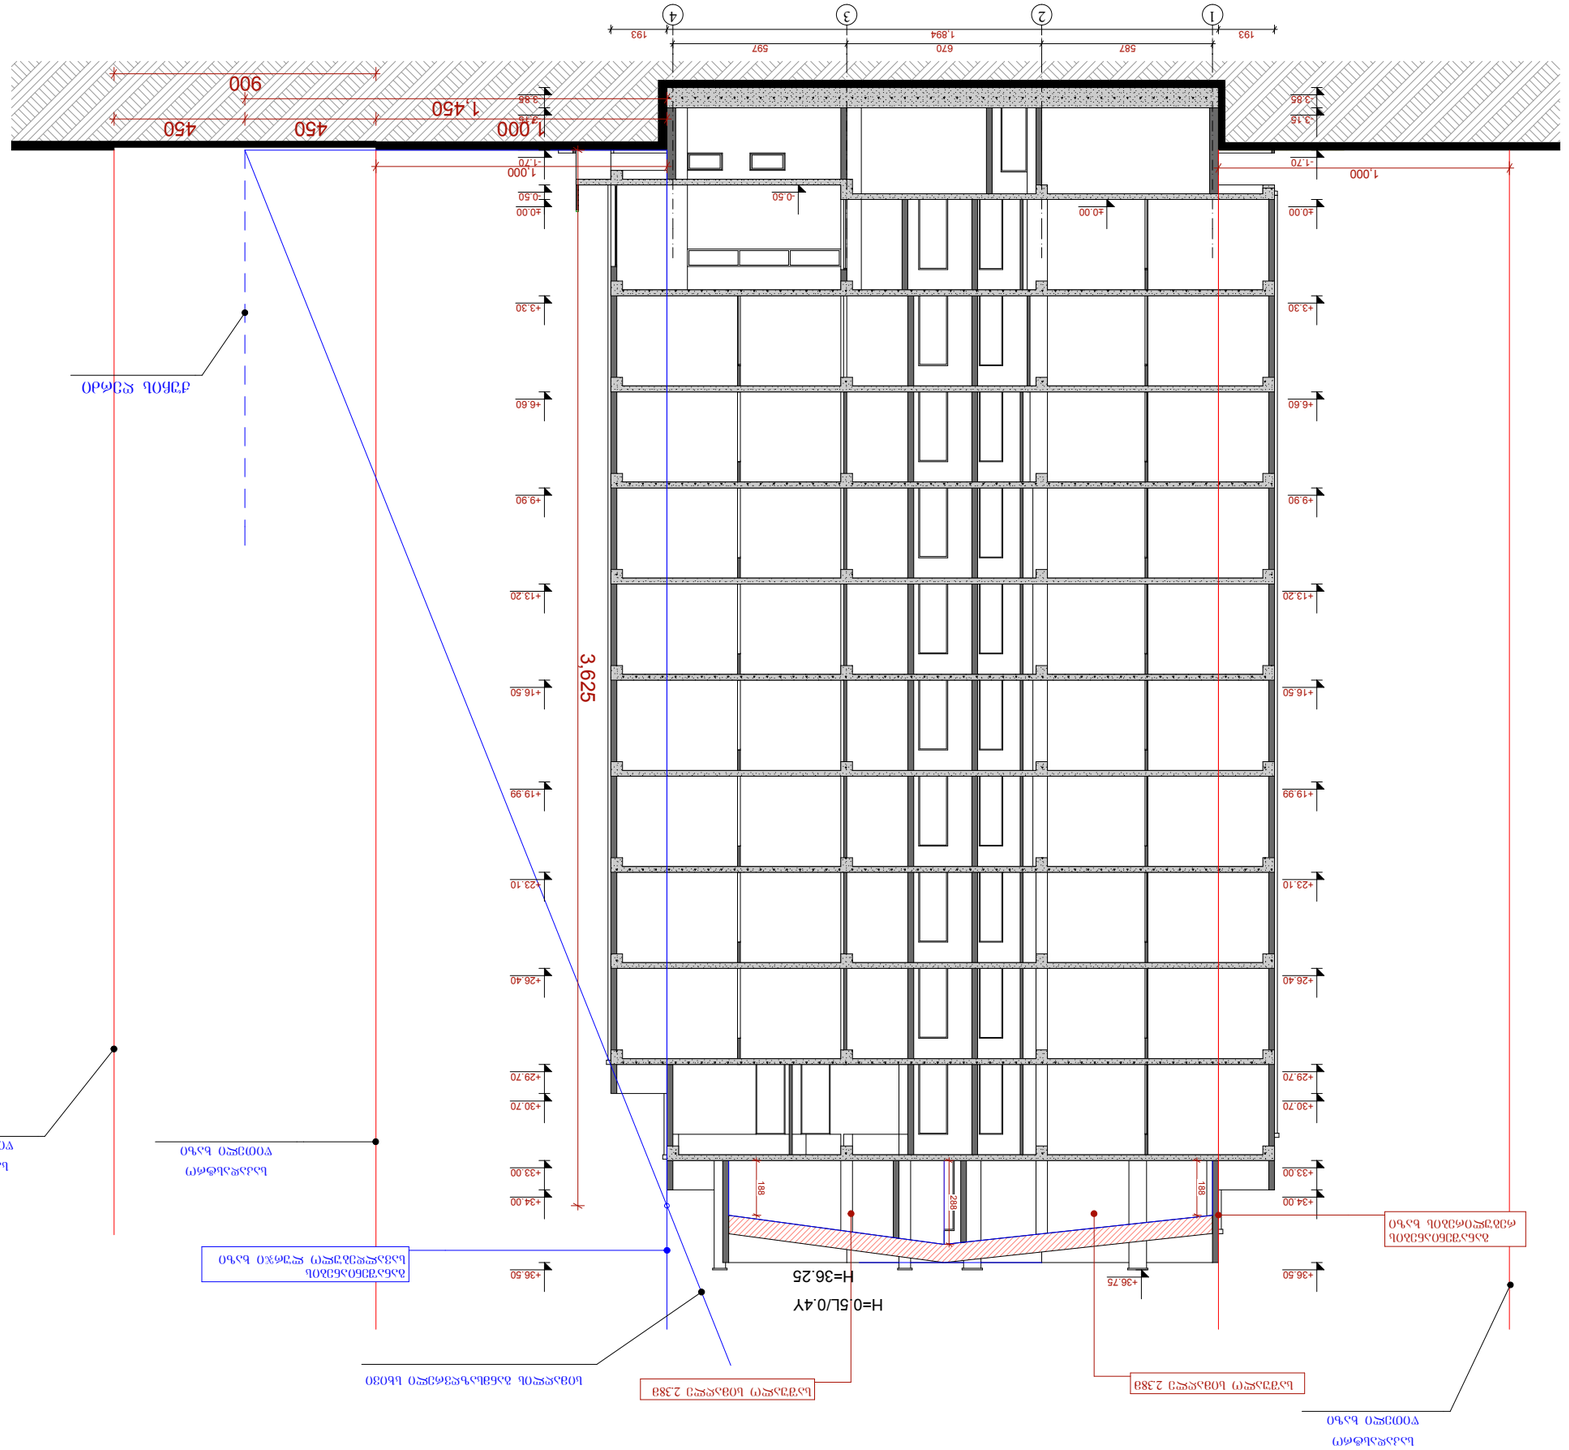

+3.60

+3,00

ქ. თბილისი

სოფელი დიღომი (ს.კ. 01.72.14.038.890)

ნაკვეთის საზღვარი

არქიტექტურული ნიშნული

არქიტექტურული ნიშნული

ექსპლიკაცია

დირექტორი

მთ.არქიტექტორი

თანამდებობა გვარი ხელმოწერა

ფორმატი

A-3

მასშტაბი 1:100

პირობითი ნიშნები

თბილისი 2015 წ.

ფურცლები ფურცელი

პროექტის სახელწოდება

მრავალბინიანი საცხოვრებელი სახლი

კ. თევდორაძე

ბ. მარგველანი

გ. რევაზიშვილი

ნახაზის დასახელება

არქიტექტორი

-0.50

±0.00

+36.75

1 2 3 4

587 670 597
193 1,894 193

1,000

1,450

1,000 450 450

900

3,625

-3.85

-3.15

- 1.70

-0.50

±0.00

+3.30

+6.60

+9.90

+13.20

+16.50

+19.99

+23.10

+26.40

+29.70

+30.70

+33.00

+34.00

+36.50

188

188

288

1,000

-3.85

-3.15

- 1.70

±0.00

+3.30

+6.60

+9.90

+13.20

+16.50

+19.99

+23.10

+26.40

+29.70

+30.70

+33.00

+34.00

+36.50

სიმაღლის განმსაზღვრელი სხივი

საკადასტრო
წითელი ხაზი

ქუჩის ღერძი

საკადასტრო
წითელი ხაზი

საკადასტრო
წითელი ხაზი

განაშენიანების
სავალდებულო ლურჯი ხაზი
განაშენიანების
რეგულირების ხაზი

საშუალო სიმაღლე 2.38მ საშუალო სიმაღლე 2.38მ

H=0.5L/0.4Y

H=36.25

2

ჭრილი 1-1