1:200

სამხრეთ-დასავლეთის ფასადი ვ-ა



ფორმატი **A3**	თბილისი 2015 წელი

შენიშვნა

გეგმაზე ზომები მოცემულია მილიმეტრებში

დასაპროექტებელი შენობის მისამართი:
ქ. თბილისი, სადმელის ქუჩის №45, მიწის ნაკვეთის საკადასტრო კოდი 01.12.03.015.033

პროექტის დასახელება

მრავალბინიანი საცხოვრებელი სახლი

შპს „მშენებელი 2015“ მის.: ქ.თბილისი, გლდანი-ნაძალადევის რაიონი, დასახლება, სან-ზონა, კორპუსი 1ა, ბინა 21
ტელ.: 5 91 31 52 32

დირექტორის სახელი და გვარი	ხელმოწერა
ვასილ მამაცაშვილი	
პროექტის ავტორის სახელი და გვარი	ხელმოწერა
ელდარ ნეშარიძე	

პროექტის ნაწილი არქიტექტურული

სამხრეთ-დასავლეთის ფასადი ვ-ა დერძებში

სტადია	მშშა პროექტი		
თარიღი	15.10.2015წ.	ფურცელი	ფურცლები
		17	ა-29

1:200

სამხრეთ-აღმოსავლეთის ფასადი 1-4

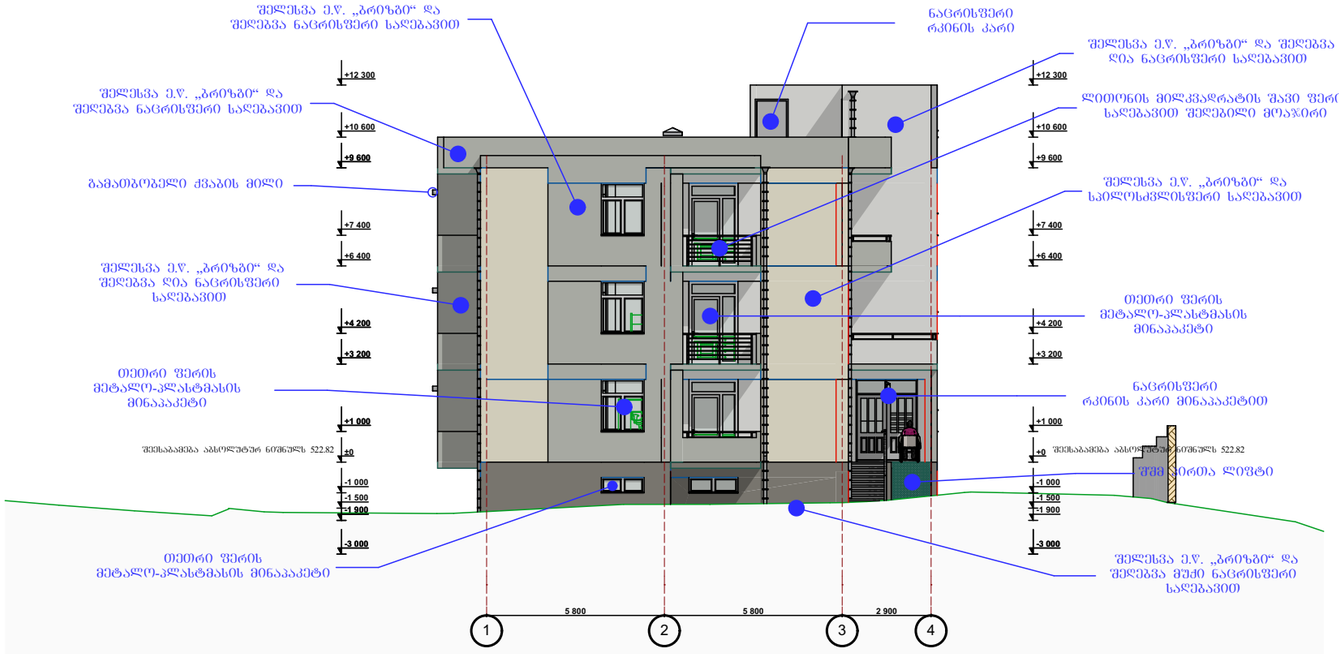

ფორმატი **A3**	თბილისი 2015 წელი

შენიშვნა

გეგმაზე ზომები მოცემულია მილიმეტრებში

დასაპროექტებელი შენობის მისამართი:
ქ. თბილისი, სადმელის ქუჩის
№45, მიწის ნაკვეთის საკადასტრო
კოდი 01.12.03.015.033

პროექტის დასახელება

მრავალბინიანი საცხოვრებელი სახლი

შპს „მშენებელი 2015“ მის.: ქ.თბილისი, გლდანი-ნაძალადევის რაიონი,
დასახლება, სან-ზონა, კორპუსი 1ა, ბინა 21
ტელ.: 5 91 31 52 32

დირექტორის სახელი და გვარი	ხელმოწერა
ვასილ მამაცაშვილი	
პროექტის ავტორის სახელი და გვარი	ხელმოწერა
ელდარ ნეშარიძე	

პროექტის ნაწილი არქიტექტურული

სამხრეთ-აღმოსავლეთისის
ფასადი 1-4 ღერძებში

სტადია	მუშა პროექტი		
თარიღი	15.10.2015წ.	ფურცელი	ფურცლები
		18	ა-29

1:200

ჩრდილო-აღმოსავლეთის ფასადი ა-ვ

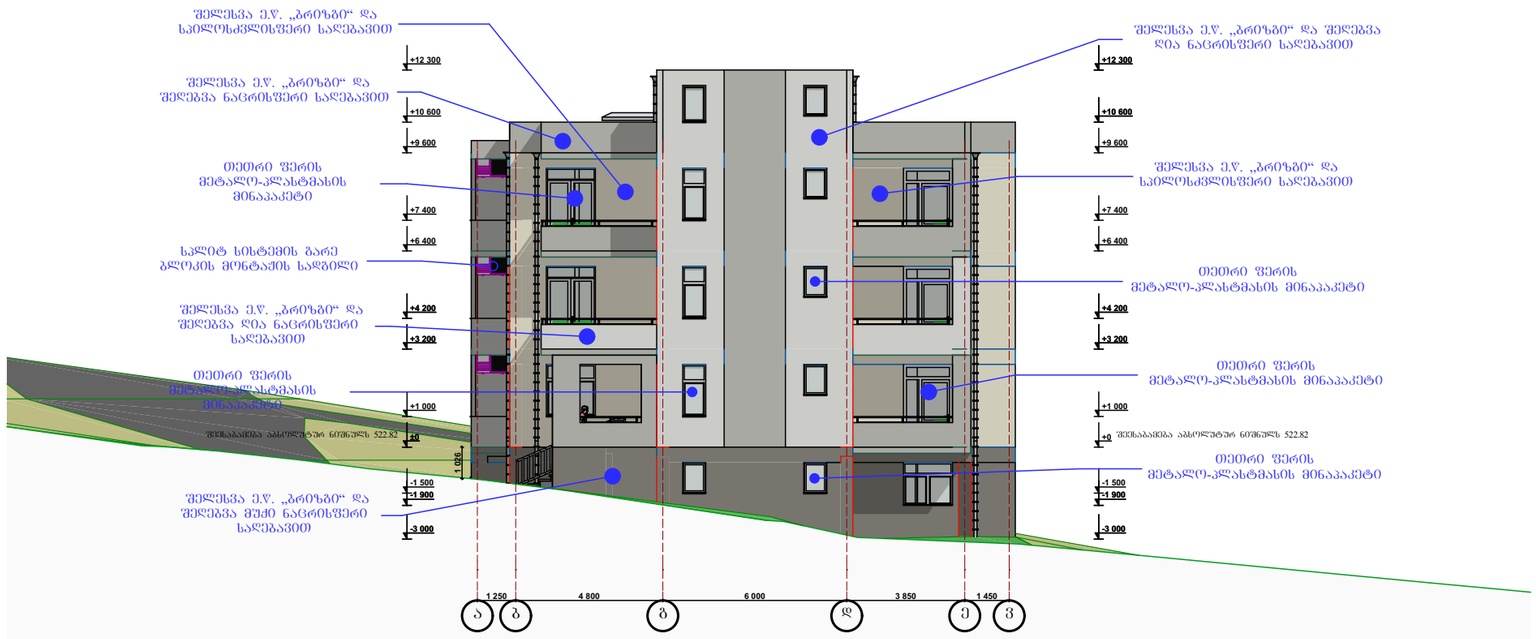

ფორმატი **A3**	თბილისი 2015 წელი

შენიშვნა

გეგმაზე ზომები მოცემულია მილიმეტრებში

დასაპროექტებელი შენობის მისამართი:
ქ. თბილისი, სადმელის ქუჩის №45, მიწის ნაკვეთის საკადასტრო კოდი 01.12.03.015.033

პროექტის დასახელება

მრავალბინიანი საცხოვრებელი სახლი

შპს „მშენებელი 2015“ მის.: ქ.თბილისი, გლდანი-ნაძალადევის რაიონი, დასახლება, სან-ზონა, კორპუსი 1ა, ბინა 21 ტელ.: 5 91 31 52 32

დირექტორის სახელი და გვარი	ხელმოწერა
ვასილ მამაცაშვილი	
პროექტის ავტორის სახელი და გვარი	ხელმოწერა
ელდარ ნეშარიძე	

პროექტის ნაწილი არქიტექტურული

ჩრდილო-აღმოსავლეთის ფასადი ა-ვ ღერძებში

სტადია	მუშა პროექტი		
თარიღი	15.10.2015წ.	ფურცელი	ფურცლები
		19	ა-29

1:200

ჩრდილო-დასავლეთის ფასადი 4-1

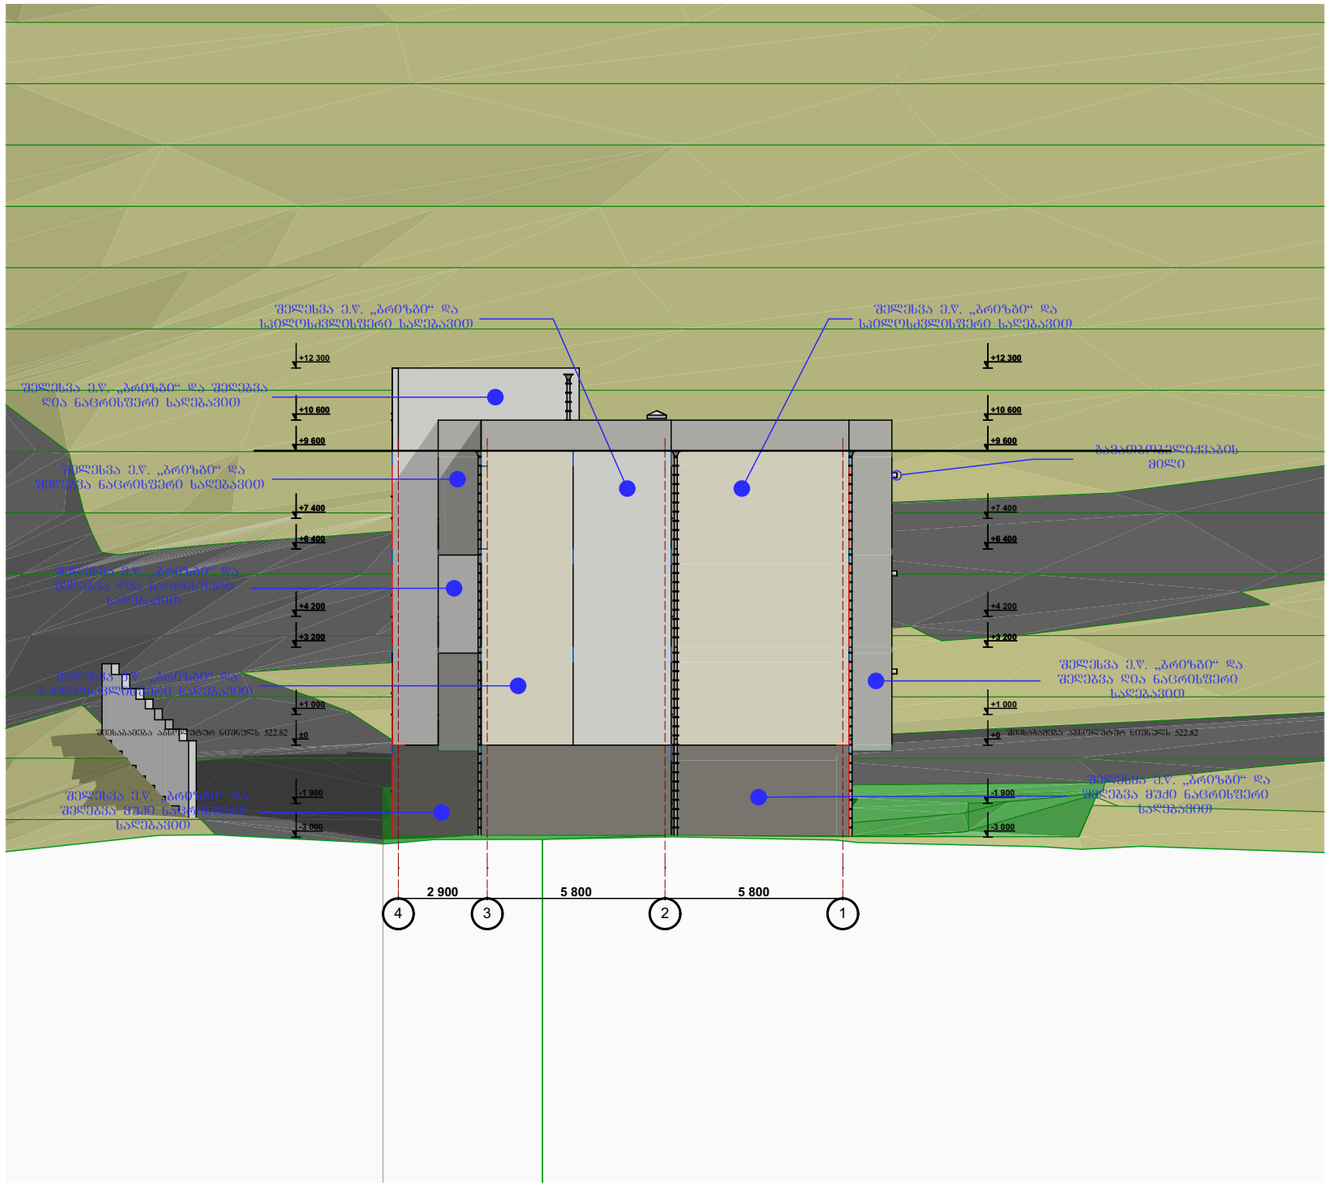

ფორმატი **A3**	თბილისი 2015 წელი

შენიშვნა

ბეტონზე ზომები მოცემულია მილიმეტრებში

დასაპროექტებელი შენობის მისამართი:
ქ. თბილისი, სადმელის ქუჩის №45, მიწის ნაკვეთის საკადასტრო კოდი 01.12.03.015.033

პროექტის დასახელება

მრავალბინიანი საცხოვრებელი სახლი

შპს „მშენებელი 2015“ მის.: ქ.თბილისი, გლდანი-ნაძალადევის რაიონი, დასახლება, სან-ზონა, კორპუსი ა, ბინა 21 ტელ.: 5 91 31 52 32

დირექტორის სახელი და გვარი	ხელმოწერა
ვასილ მამაცაშვილი	
პროექტის ავტორის სახელი და გვარი	ხელმოწერა
ელდარ ნეშარიძე	

პროექტის ნაწილი: არქიტექტურული

ჩრდილო-დასავლეთის ფასადი 4-1 ღერძებში

სტადია	მუშა პროექტი		
თარიღი	15.10.2015წ.	ფურცელი	ფურცლები
		20	ა-29