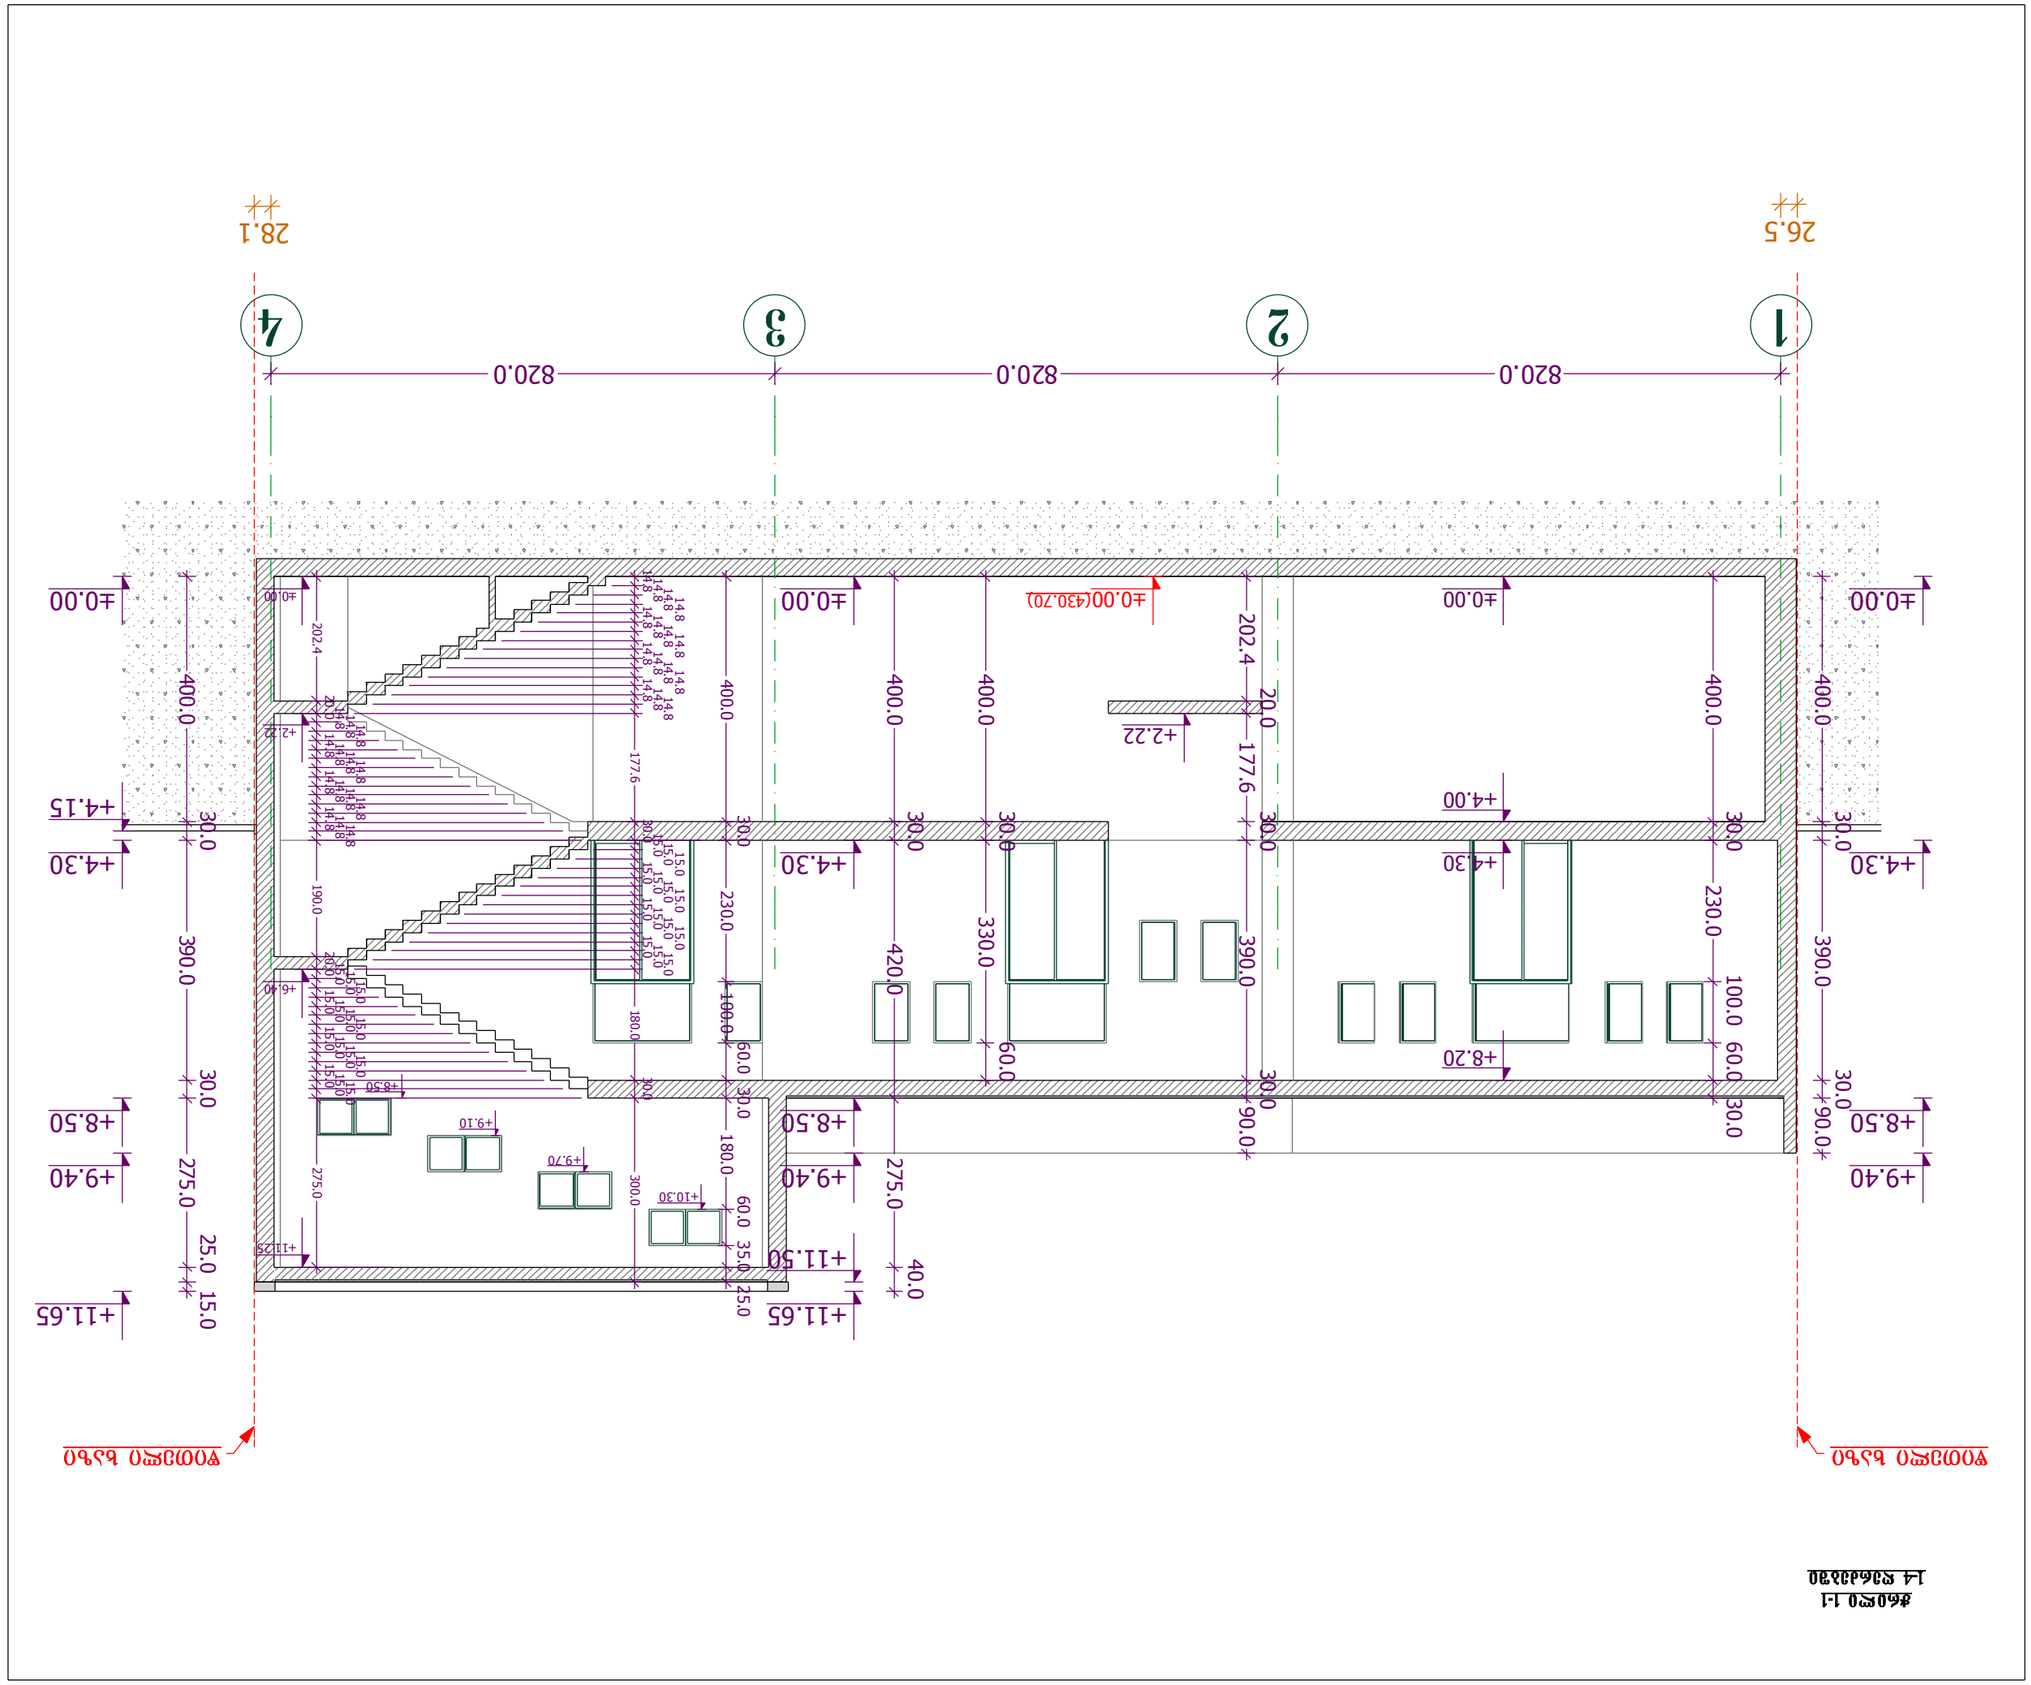
1
2
3
4
26.5
28.1
820.0
820.0
820.0
±0.00
±0.00
±0.00(430.70)
±0.00
±0.00
+4.15
+4.30
+4.30
+4.00
+4.30
+8.20
+8.50
+8.50
+9.40
+9.40
+11.50
+11.65
+11.65
+11.25
+10.30
+9.70
+9.10
+2.22
202.4
202.4
20.0
177.6
177.6
400.0
400.0
400.0
400.0
400.0
400.0
30.0
30.0
30.0
30.0
30.0
30.0
30.0
30.0
30.0
30.0
30.0
30.0
390.0
275.0
25.0
15.0
190.0
230.0
180.0
275.0
300.0
180.0
60.0
35.0
25.0
420.0
330.0
390.0
90.0
40.0
230.0
100.0
60.0
390.0
90.0
148
15.0
80.0
60.0
30.0
60.0
30.0
60.0
30

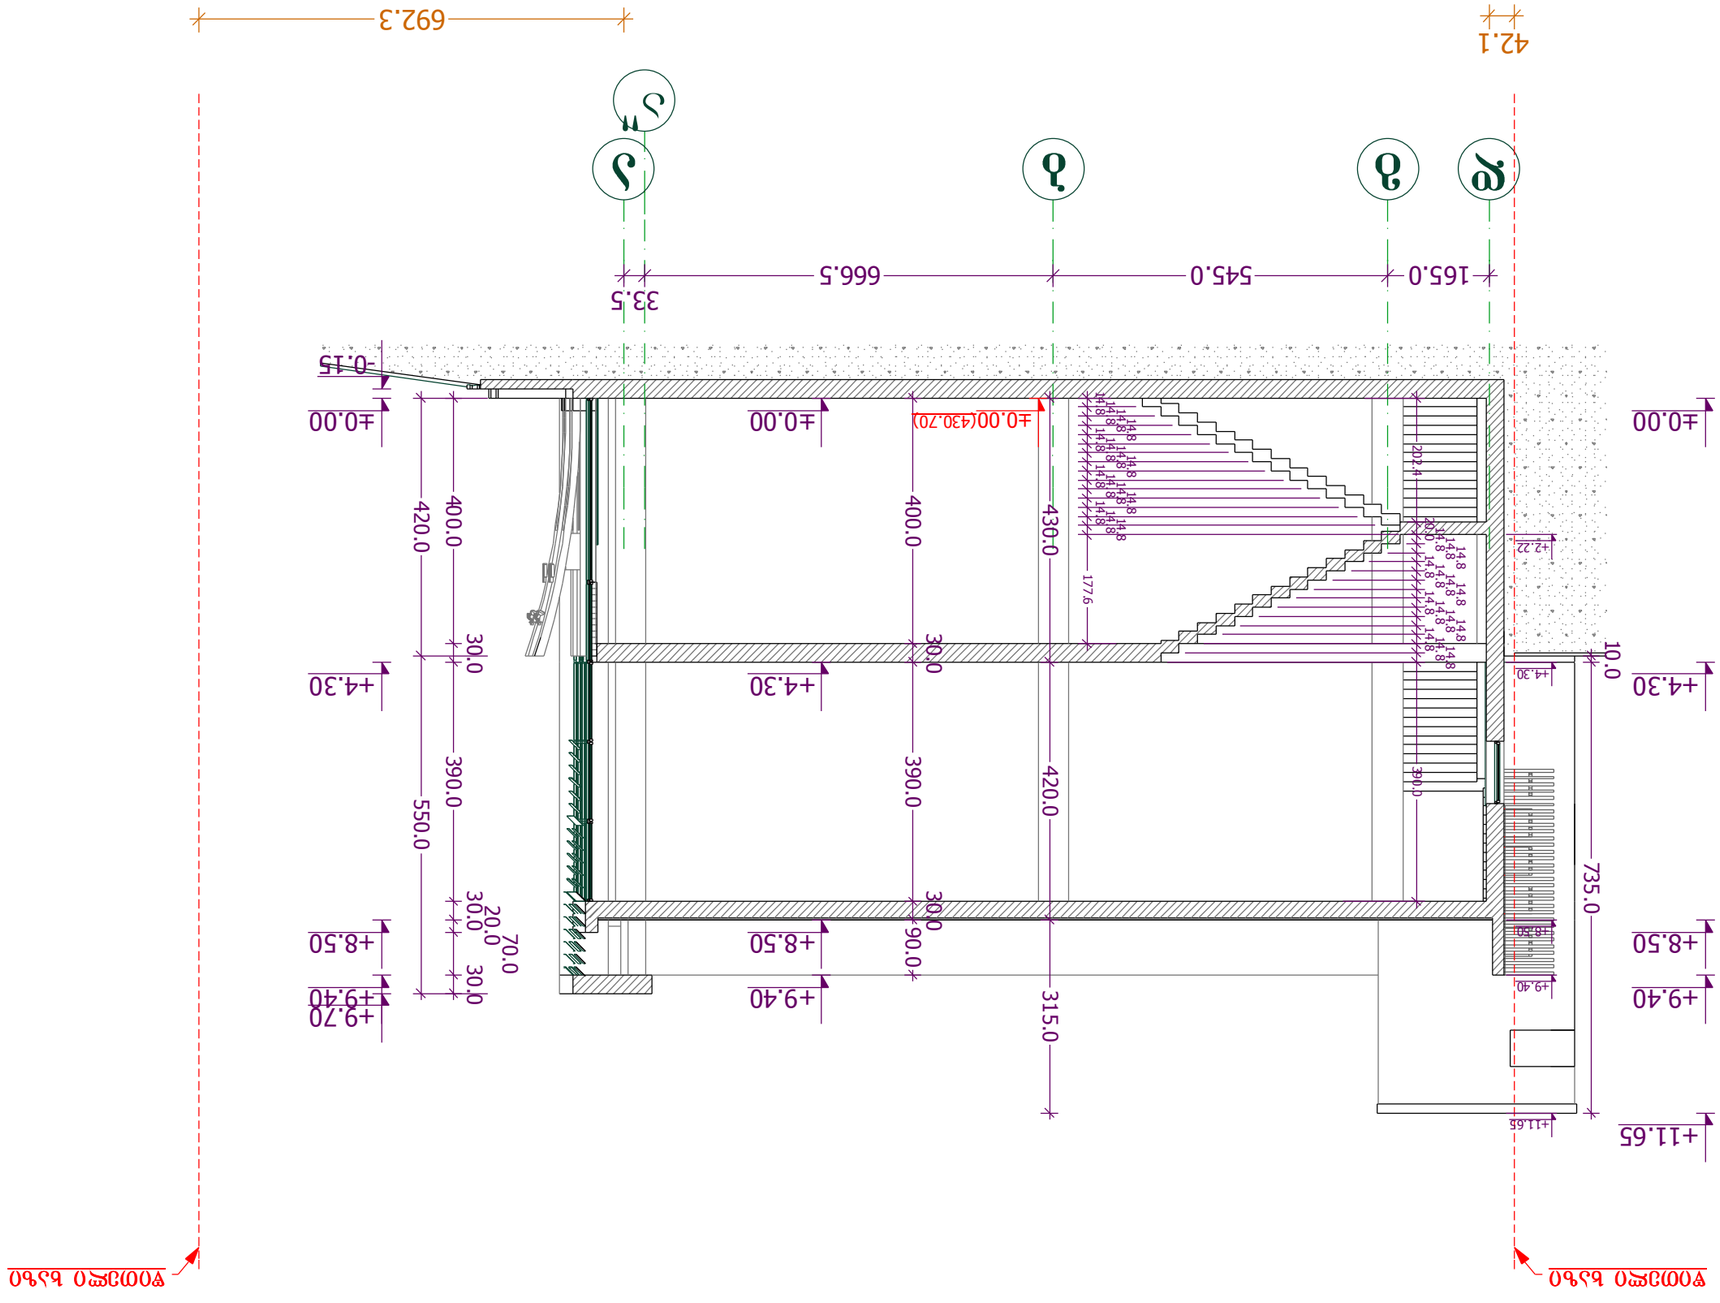

ჭრილი 2-2
ს-ა ფრაგმენტი

შენობის ტიპი		საერთო ფართობი	
		სართულების რაოდენობა	18
		სიმაღლე	ა-11
ცვლილების ტიპი		ცვლილების ნომერი	
მასშტაბი	1 : 100	ფორმატი	A-1
თარიღი	2012	ფასადების ფრაგმენტი	ს-ა
შემსრულებელი	ლ. ჩიქავა		
პროექტის ხელმძღვანელი	ს. ბაქრაძე		
პროექტის ხელმძღვანელი	ს. ბაქრაძე		
პროექტის ხელმძღვანელი			

„ARCHline"
ს.ს.ი.
401970529

შპს „არქიტექტურული ბიუროს ARCHline"
ს/კ 200003237
ქ. ბათუმი, ა. ჭავჭავაძის ქ. №2
ტ. 577 77 02 17

ფასადების ფრაგმენტი

ა-11

ფასადების ფრაგმენტი

ობიექტის მისამართი

ობიექტის დასახელება

ბათუმის ა.ს.მ.ს. კამპუსის მშენებლობა
ა. მაყაშვილის ქ. №35, ბათუმი, აჭარის ა/რ
ს/კ 211332030: 01.72.14.034.702

ტიპობრივი

შემსრულებელი:	A3	ფასადების ფრაგმენტი: ს-ა	მასშტაბი 1:100
			2012 წელი