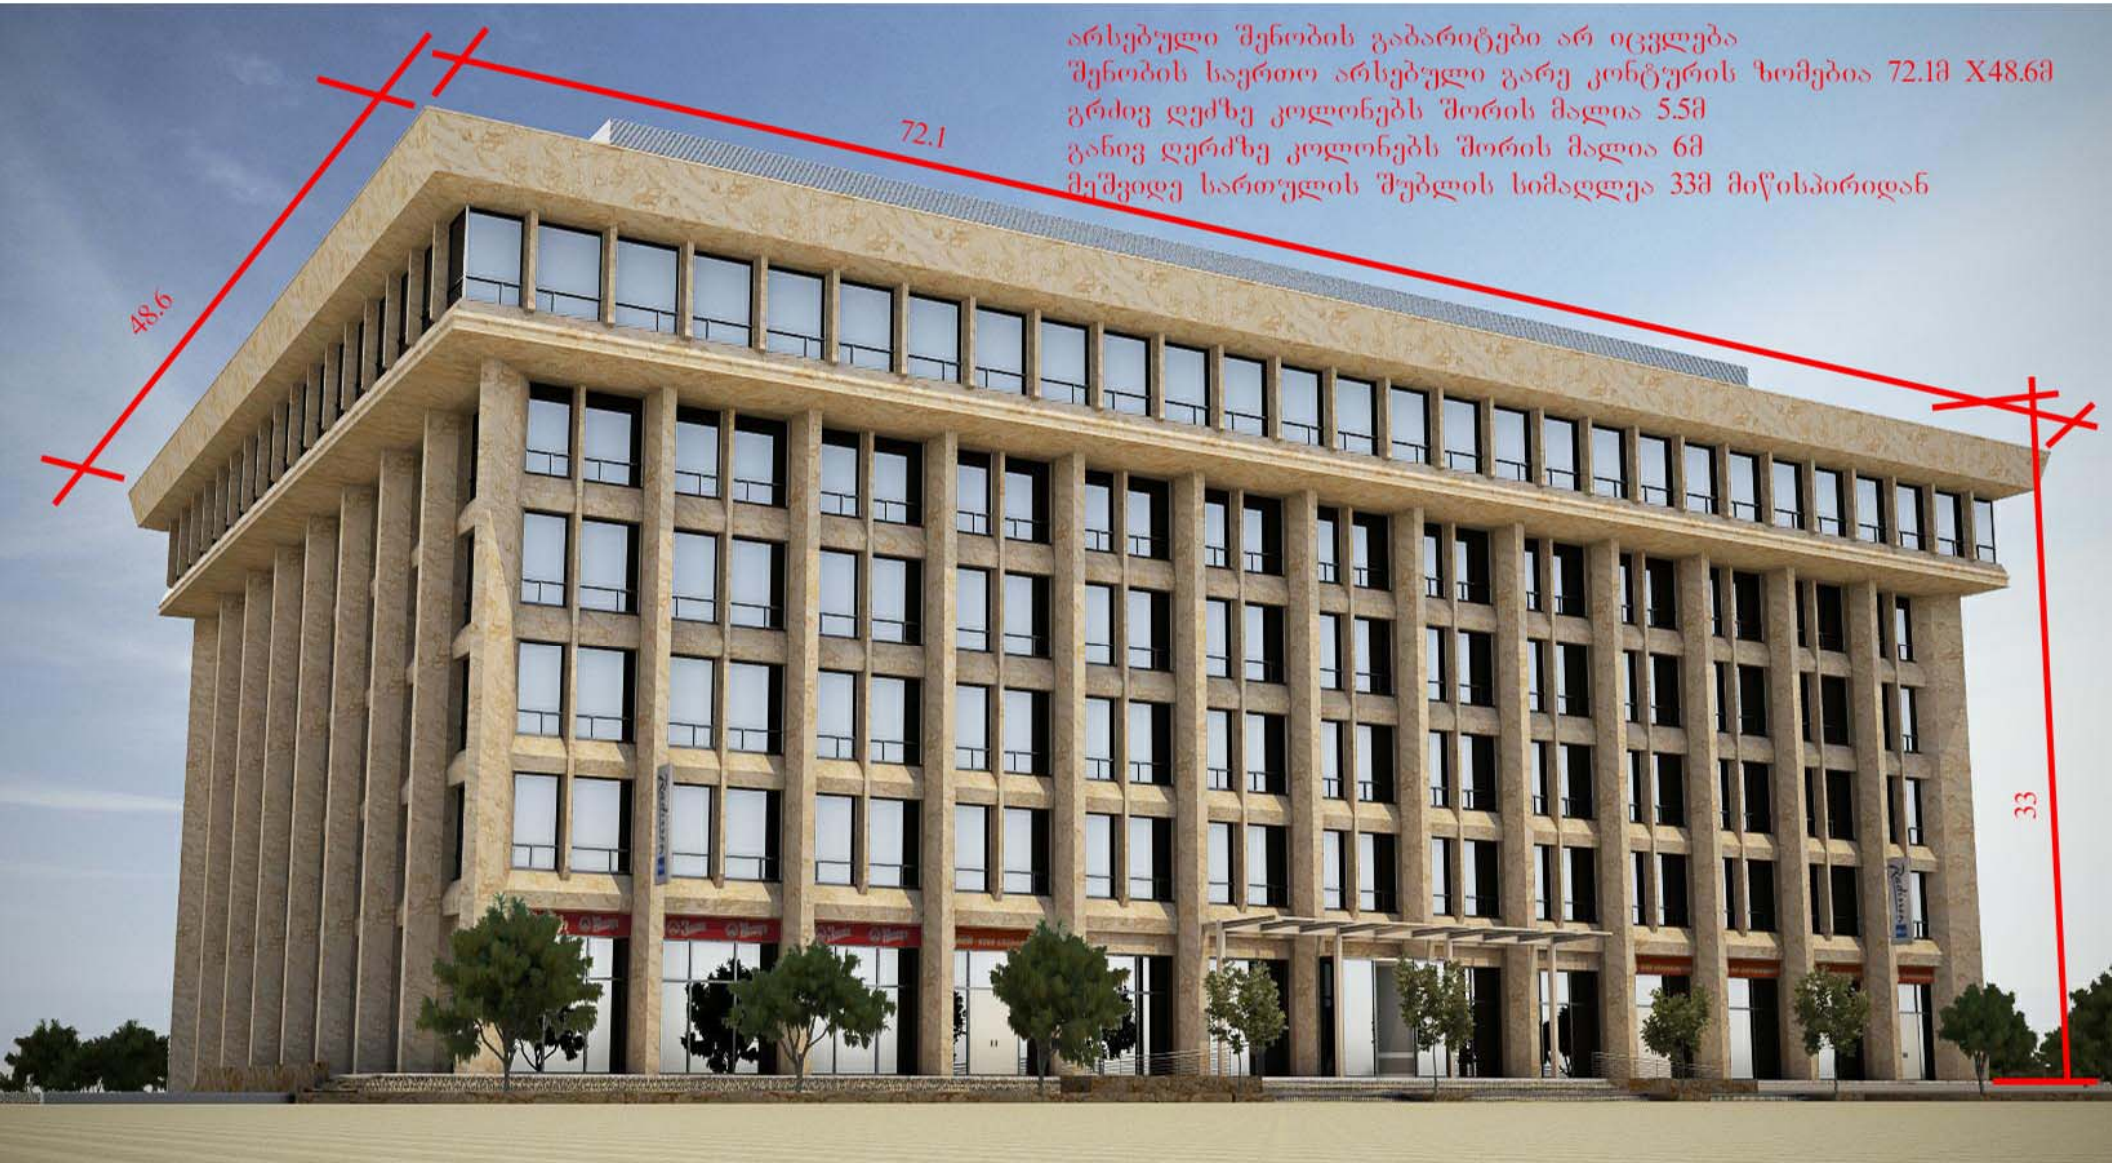
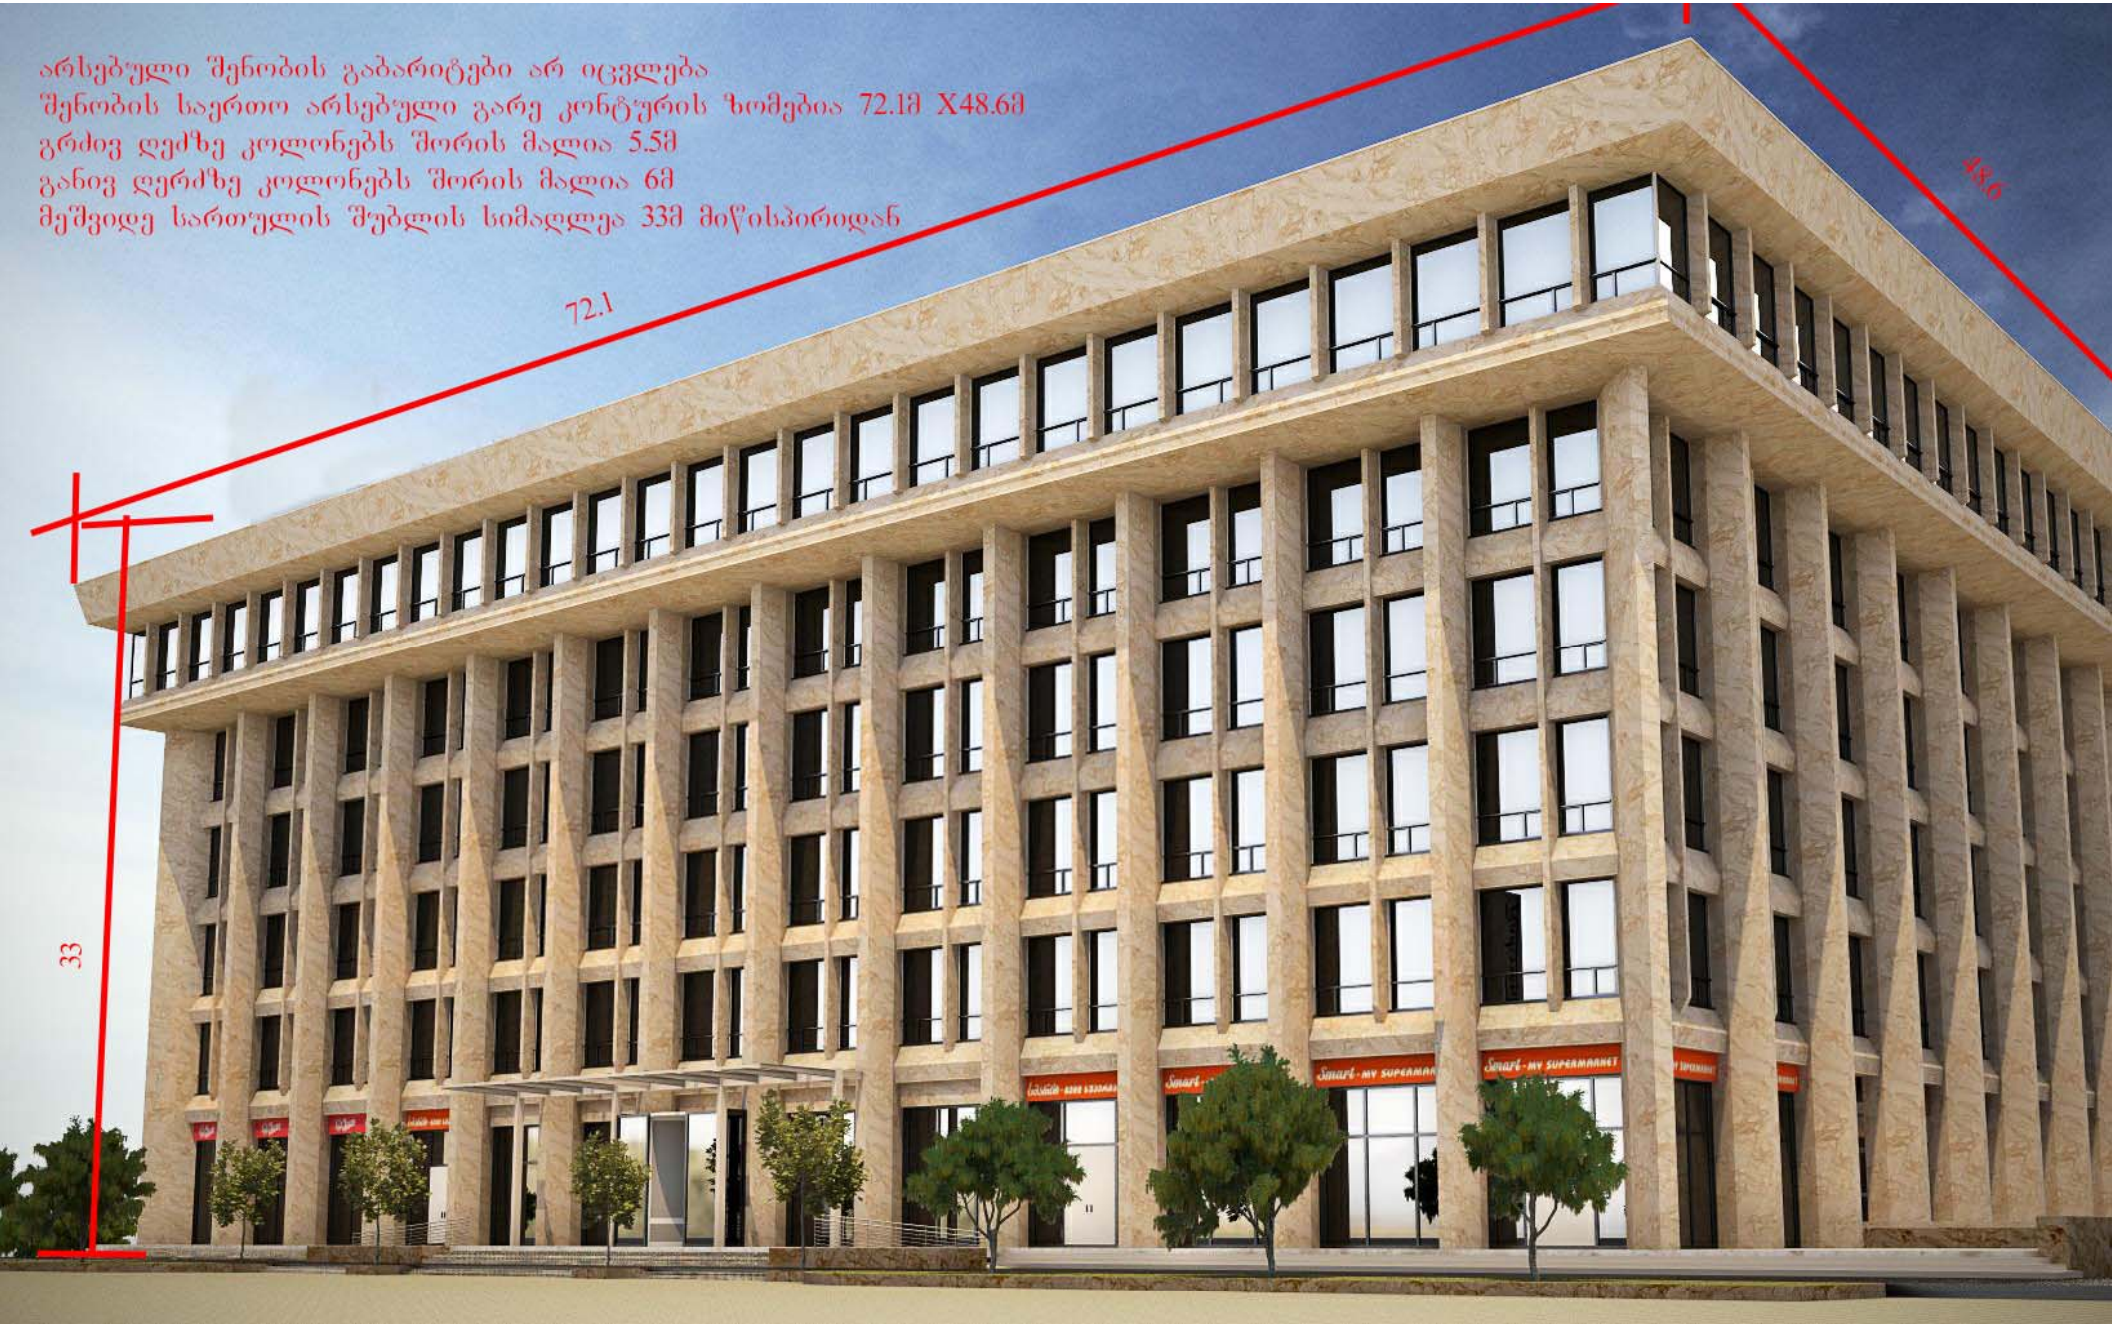

+38.4
+35.4
+36.25
+32.25
+28.5
+24.0
+19.5
+15.0
+10.5
+6.0
0.00
-3.9


არსებული შენობის გაბარიტები არ იცვლება
შენობის საერთო არსებული გარე კონტურის ზომებია 72.1მ X48.6მ
გრძივ ღერძზე კოლონებს შორის მანძილია 5.5მ
განივ ღერძზე კოლონებს შორის მანძილია 6მ
მეშვიდე სართულის შუბლის სიმაღლეა 33მ მიწისპირიდან
72.1
48.6
33


არსებული შენობის გაბარიტები არ იცვლება
შენობის საერთო არსებული გარე კონტურის ზომებია 72.1მ X48.6მ
გრძივ ღეძზე კოლონებს შორის მალია 5.5მ
განივ ღერძზე კოლონებს შორის მალია 6მ
მეშვიდე სართულის შუბლის სიმაღლეა 33მ მიწისპირიდან
72.1
48.6
33