14085

21427

- 1.76

სიმაღლის განმსაზღვრელი სხივი

1:500

ნახაზის დასახელება

პროექტის სახელწოდება და მისამართი სასტუმრო "რედისონ პარკ ინნ" ქ. თბილისი, ჭანტურიას ქ. #10, 12

კლიენტი

"არქიტექტურული ბიურო" დ. უზნაძის ქ.95, 0102,
თბილისი, საქართველო
www.arch-bureau.com

შპს "ბლოკ-ინვესტი"

ნახაზის კოდი

ფორმატი

მასშტაბი

A3

პრ. მთ. არქ.

არქ.

შენიშვნები

მ. ბალიაშვილი

არქ.

არქ.

საპროექტო ორგანიზაცია

ა. ბაბაკიშვილი თ. ასაბაშვილი

სტადია თარიღი

პროექტი ოქტომბერი 2015

SIMAGLIS CHRILI.dwg

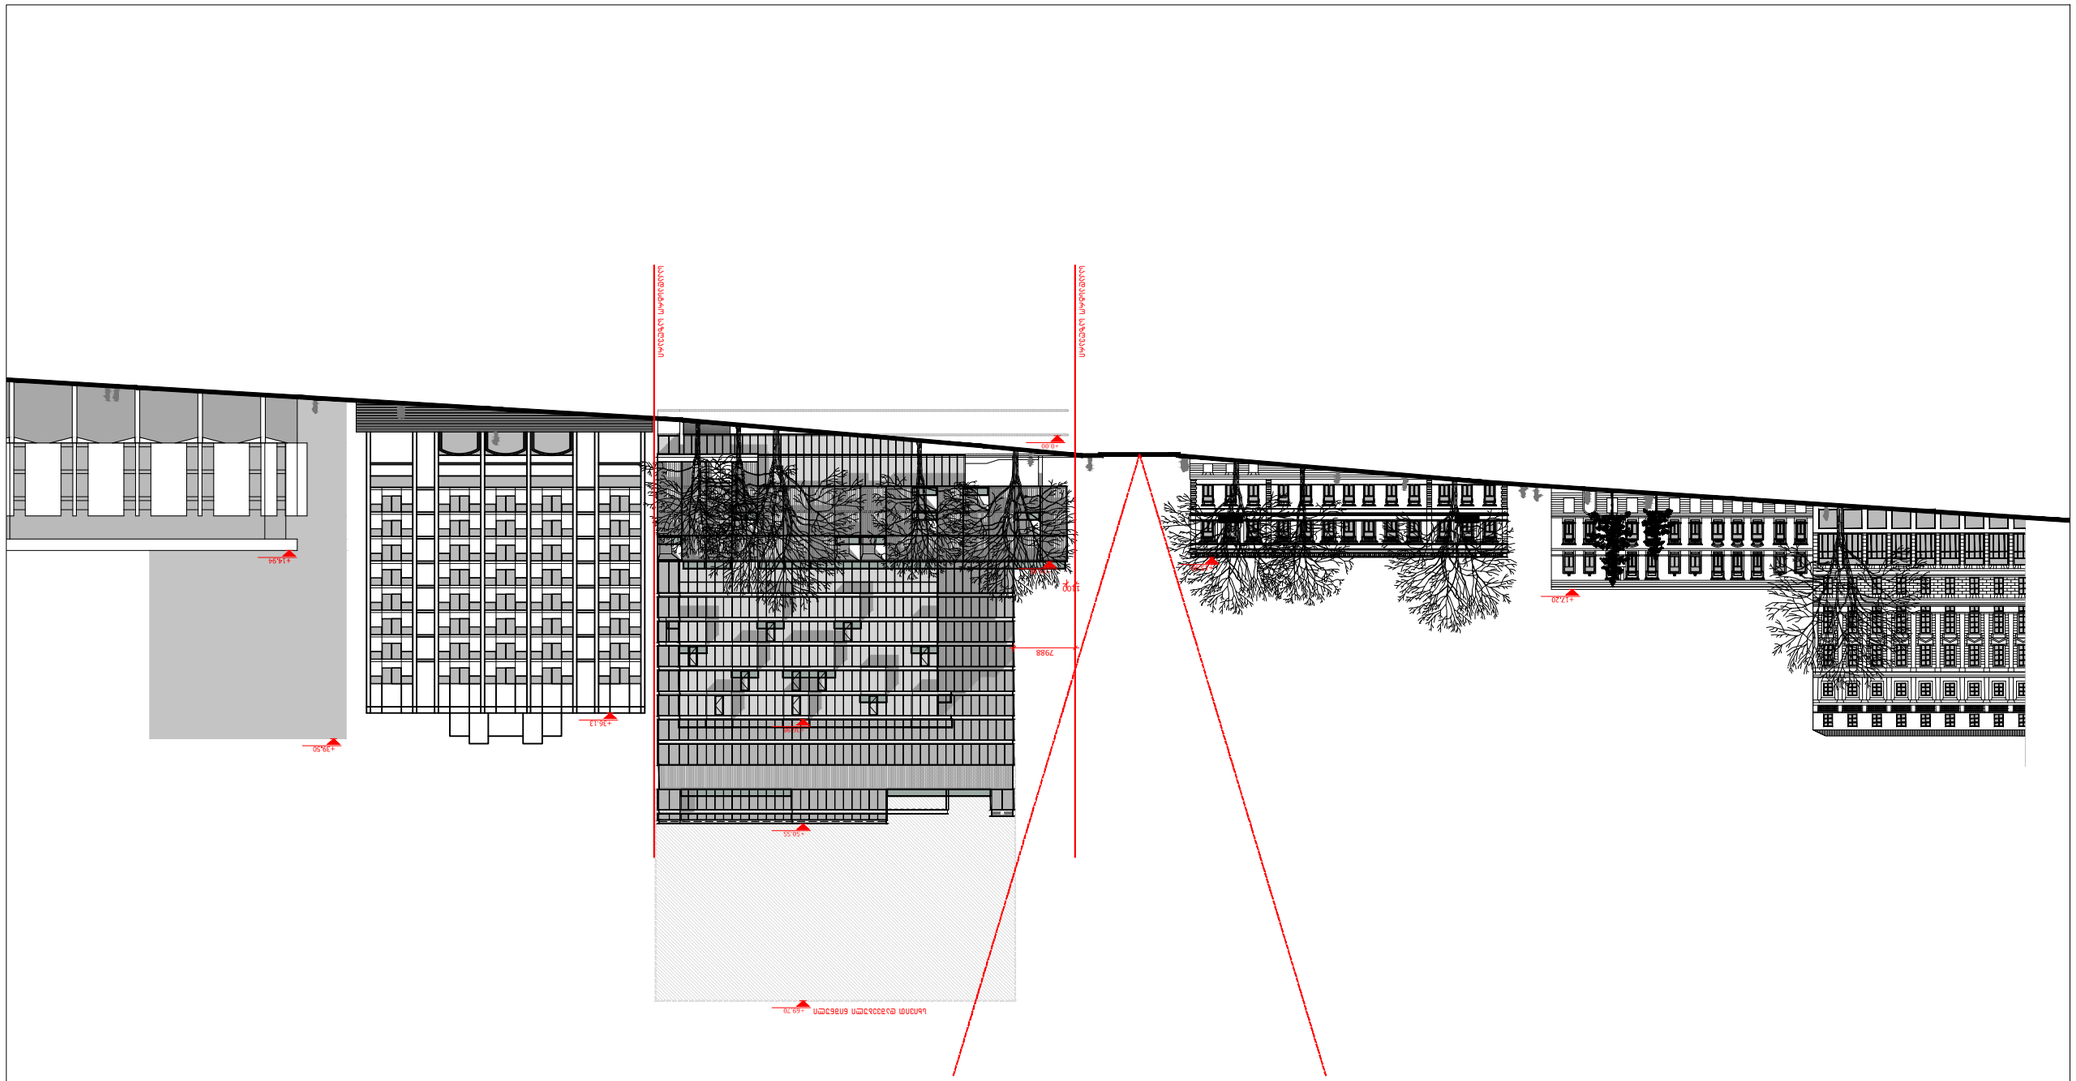

სხივით დაშვებული ნიშნული +69.70

+50.55

+36.98 საკადასტრო საზღვარი საკადასტრო საზღვარი

7988

1100 +16.40

+0.00

სიმაღლის განმსაზღვრელი სხივი

1:1000

ნახაზის დასახელება

პროექტის სახელწოდება და მისამართი სასტუმრო "რედისონ პარკ ინნ" ქ. თბილისი, ჭანტურიას ქ. #10, 12

კლიენტი

"არქიტექტურული ბიურო" დ. უზნაძის ქ.95, 0102,
თბილისი, საქართველო
www.arch-bureau.com

შპს "ბლოკ-ინვესტი"

ნახაზის კოდი

ფორმატი

მასშტაბი

A3

პრ. მთ. არქ.

არქ.

შენიშვნები

მ. ბალიაშვილი

არქ.

არქ.

საპროექტო ორგანიზაცია

ა. ბაბაკიშვილი თ. ასაბაშვილი

სტადია თარიღი

პროექტი ოქტომბერი 2015

SIMAGLIS CHRILI (2).dwg