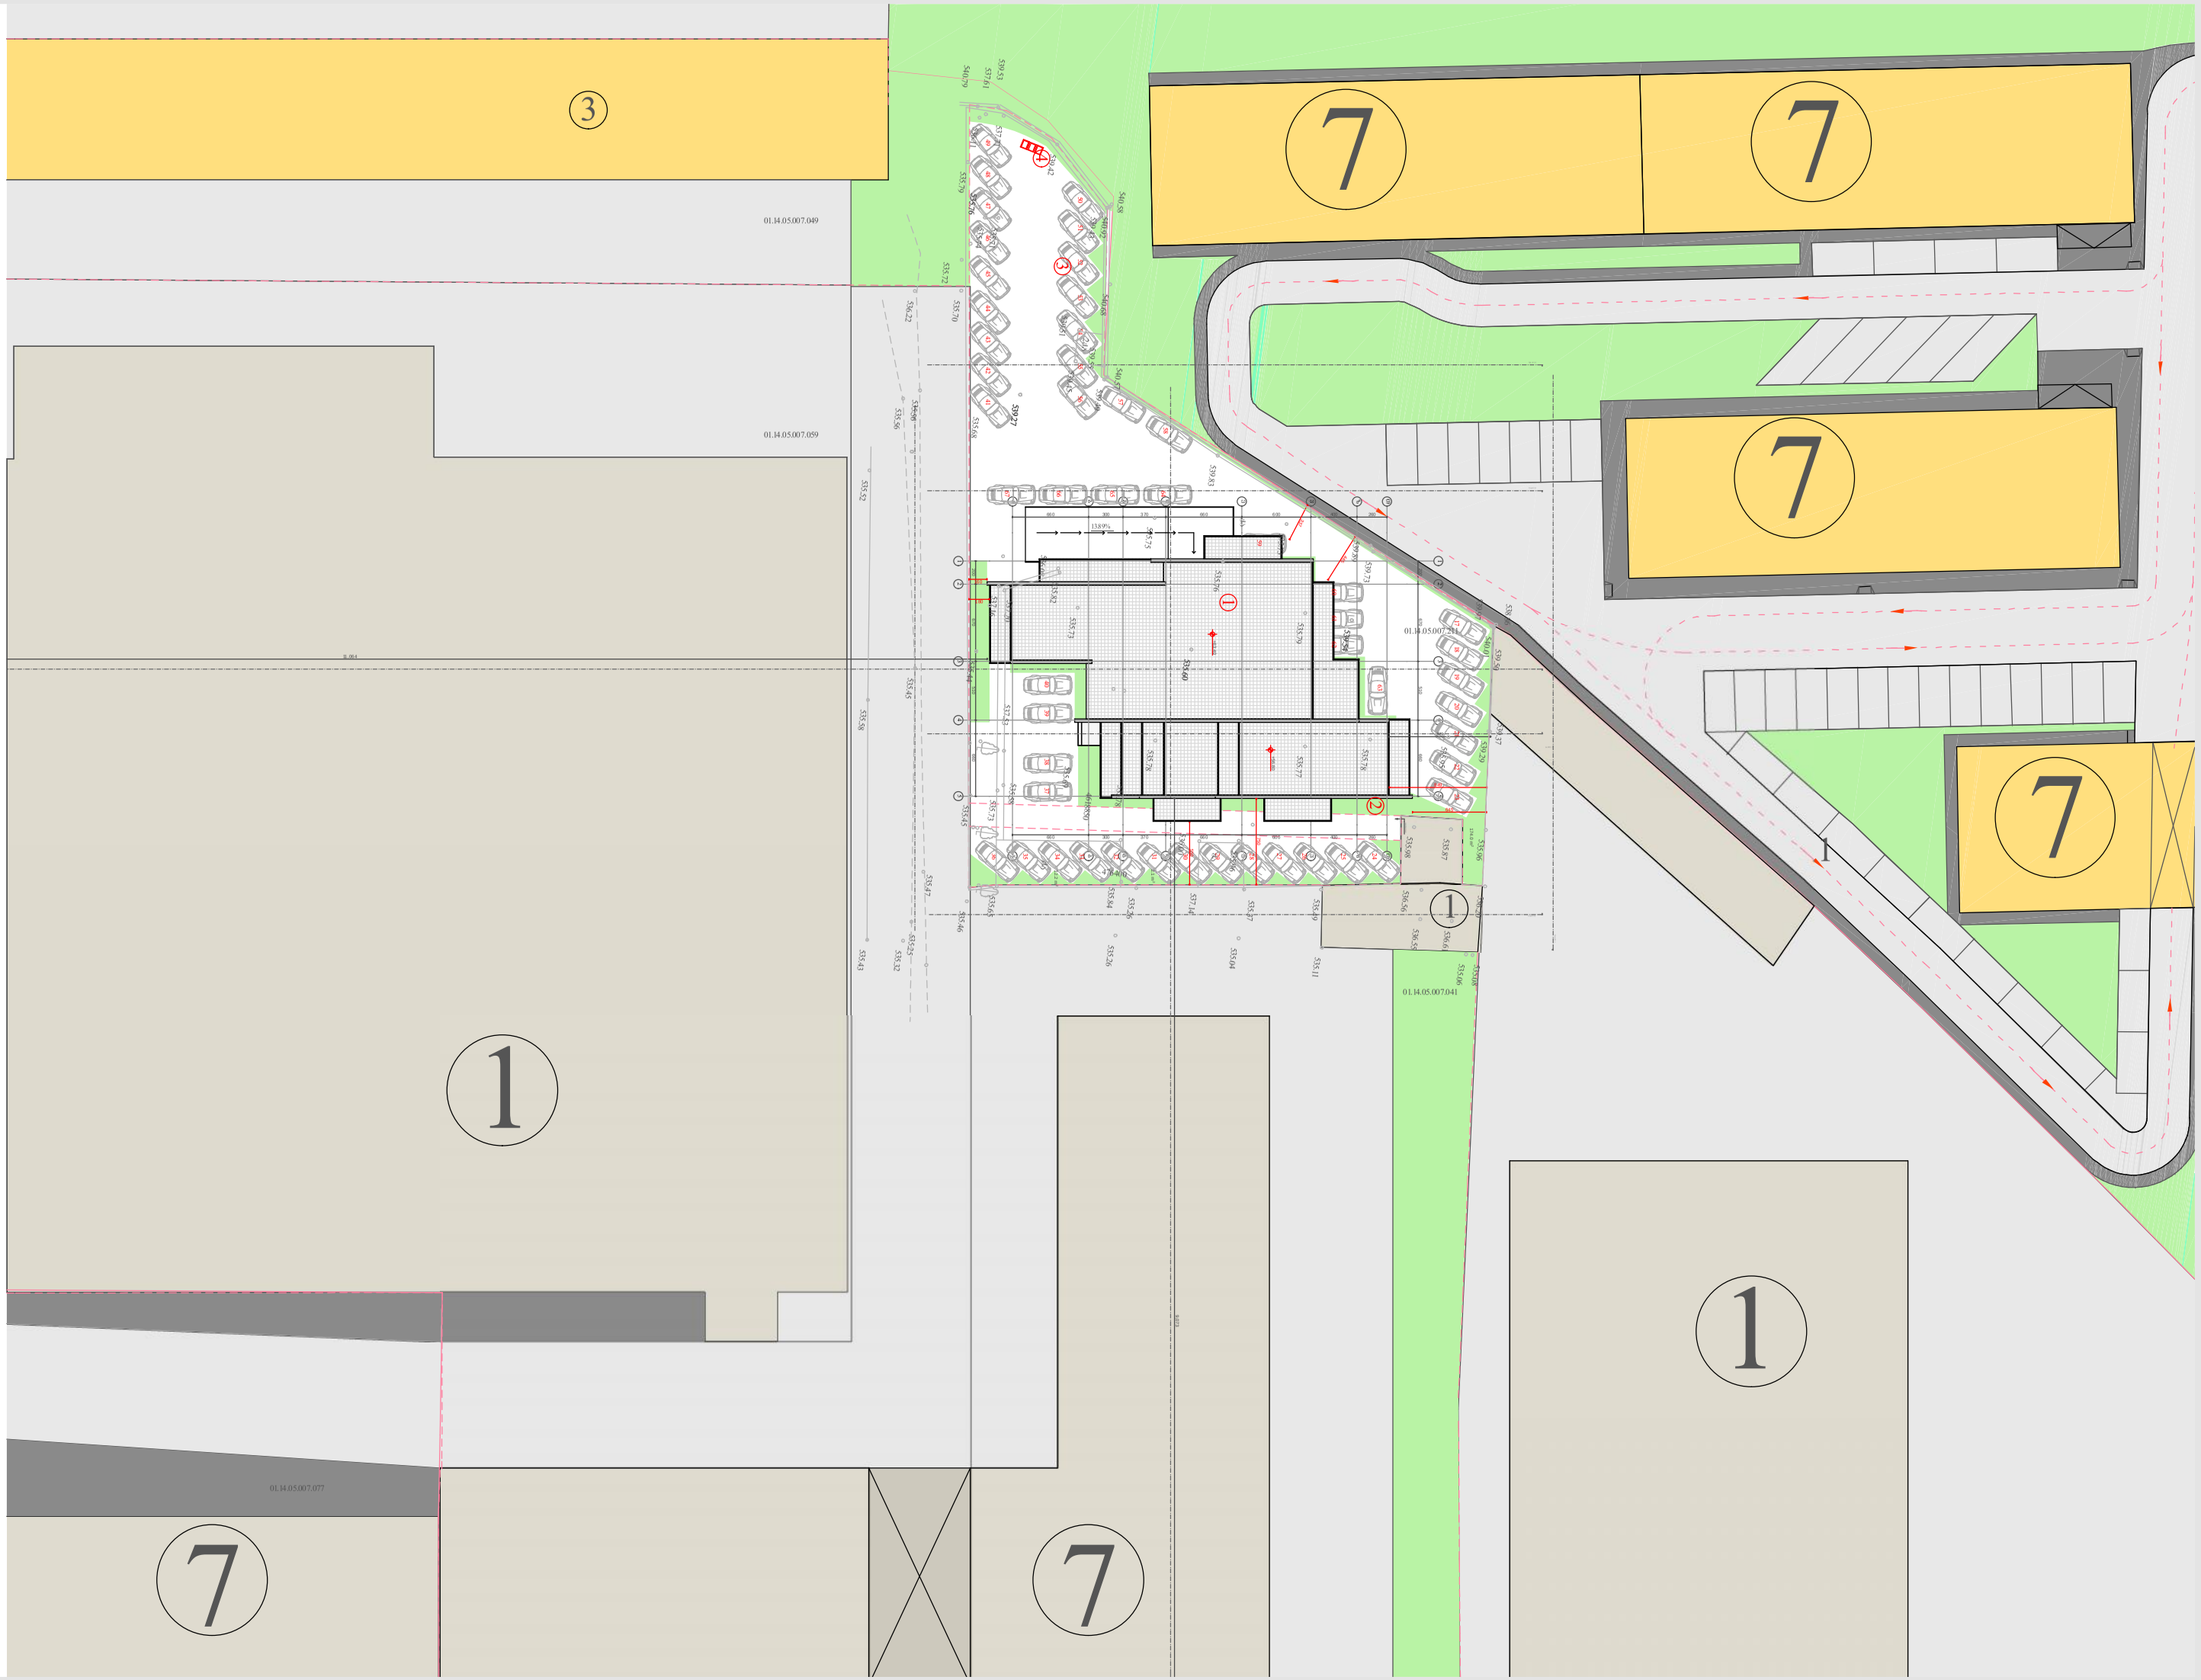

ლაბვვთი:

შას "სანდრო ეული"

ქ. თბილისი, ვაკესაბურთალოს რ., სანდრო ეულის ქ. № 3

ტელ: (+995) 599 555 574

პროექტის დასახელება:

ბრავალფუნქციური კომპლექსი

ქ. თბილისი, ვაკესაბურთალოს რ., სანდრო ეულის ქ. № 3

ბენეფრალური ბეგმა

1. საპროექტო ფენობა
2. ბაბწვანება
3. პარკინგი
4. ნაგვის ფუთები

			არქიტექტურული ნაწილი
			A - 3
დირექტორი	ზ. ქოჩიაშვილი		ბასშტაბი	ბ. 1:150
არქიტექტორი	ბ. პაკუკაშვილი		თარიღი	10/30/2015
კონსტრუქტორი	თ. ფველიძე		ფურც.	№ 4

საქართველო
ქ. თბილისის მერია
სსიპ თბილისის არქიტექტურის სამსახური

სამსახურის უფროსი /გ. გოგოლაშვილი/

ქ.თბილისი, ვაკე-საბურთალოს რაიონი, სანდრო ეულის ქუჩა №3
არსებული 1856 კვ.მ. არასასოფლო-სამეურნეო დანიშნულების მიწის ნაკვეთის

გეგმა

საფუძველი: ქ. თბილისის მთავრობის №20-32-704. 10.112008 წლის დადგენილება

სიტუაციური სქემა	მასშტაბი: 1:2000

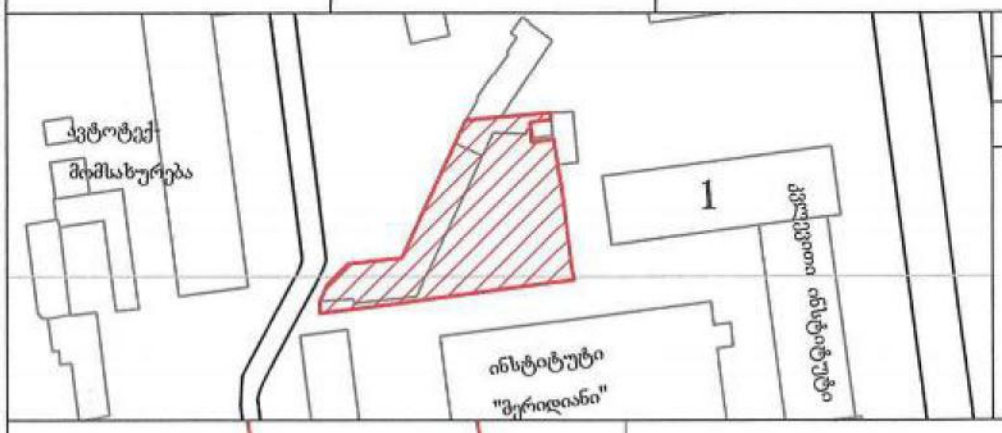

მიწის ნაკვეთის საზღვრების მომზადების და საინვესტიციო განყოფილება		
განყოფილების უფროსი		
მთავარი სპეციალისტი		

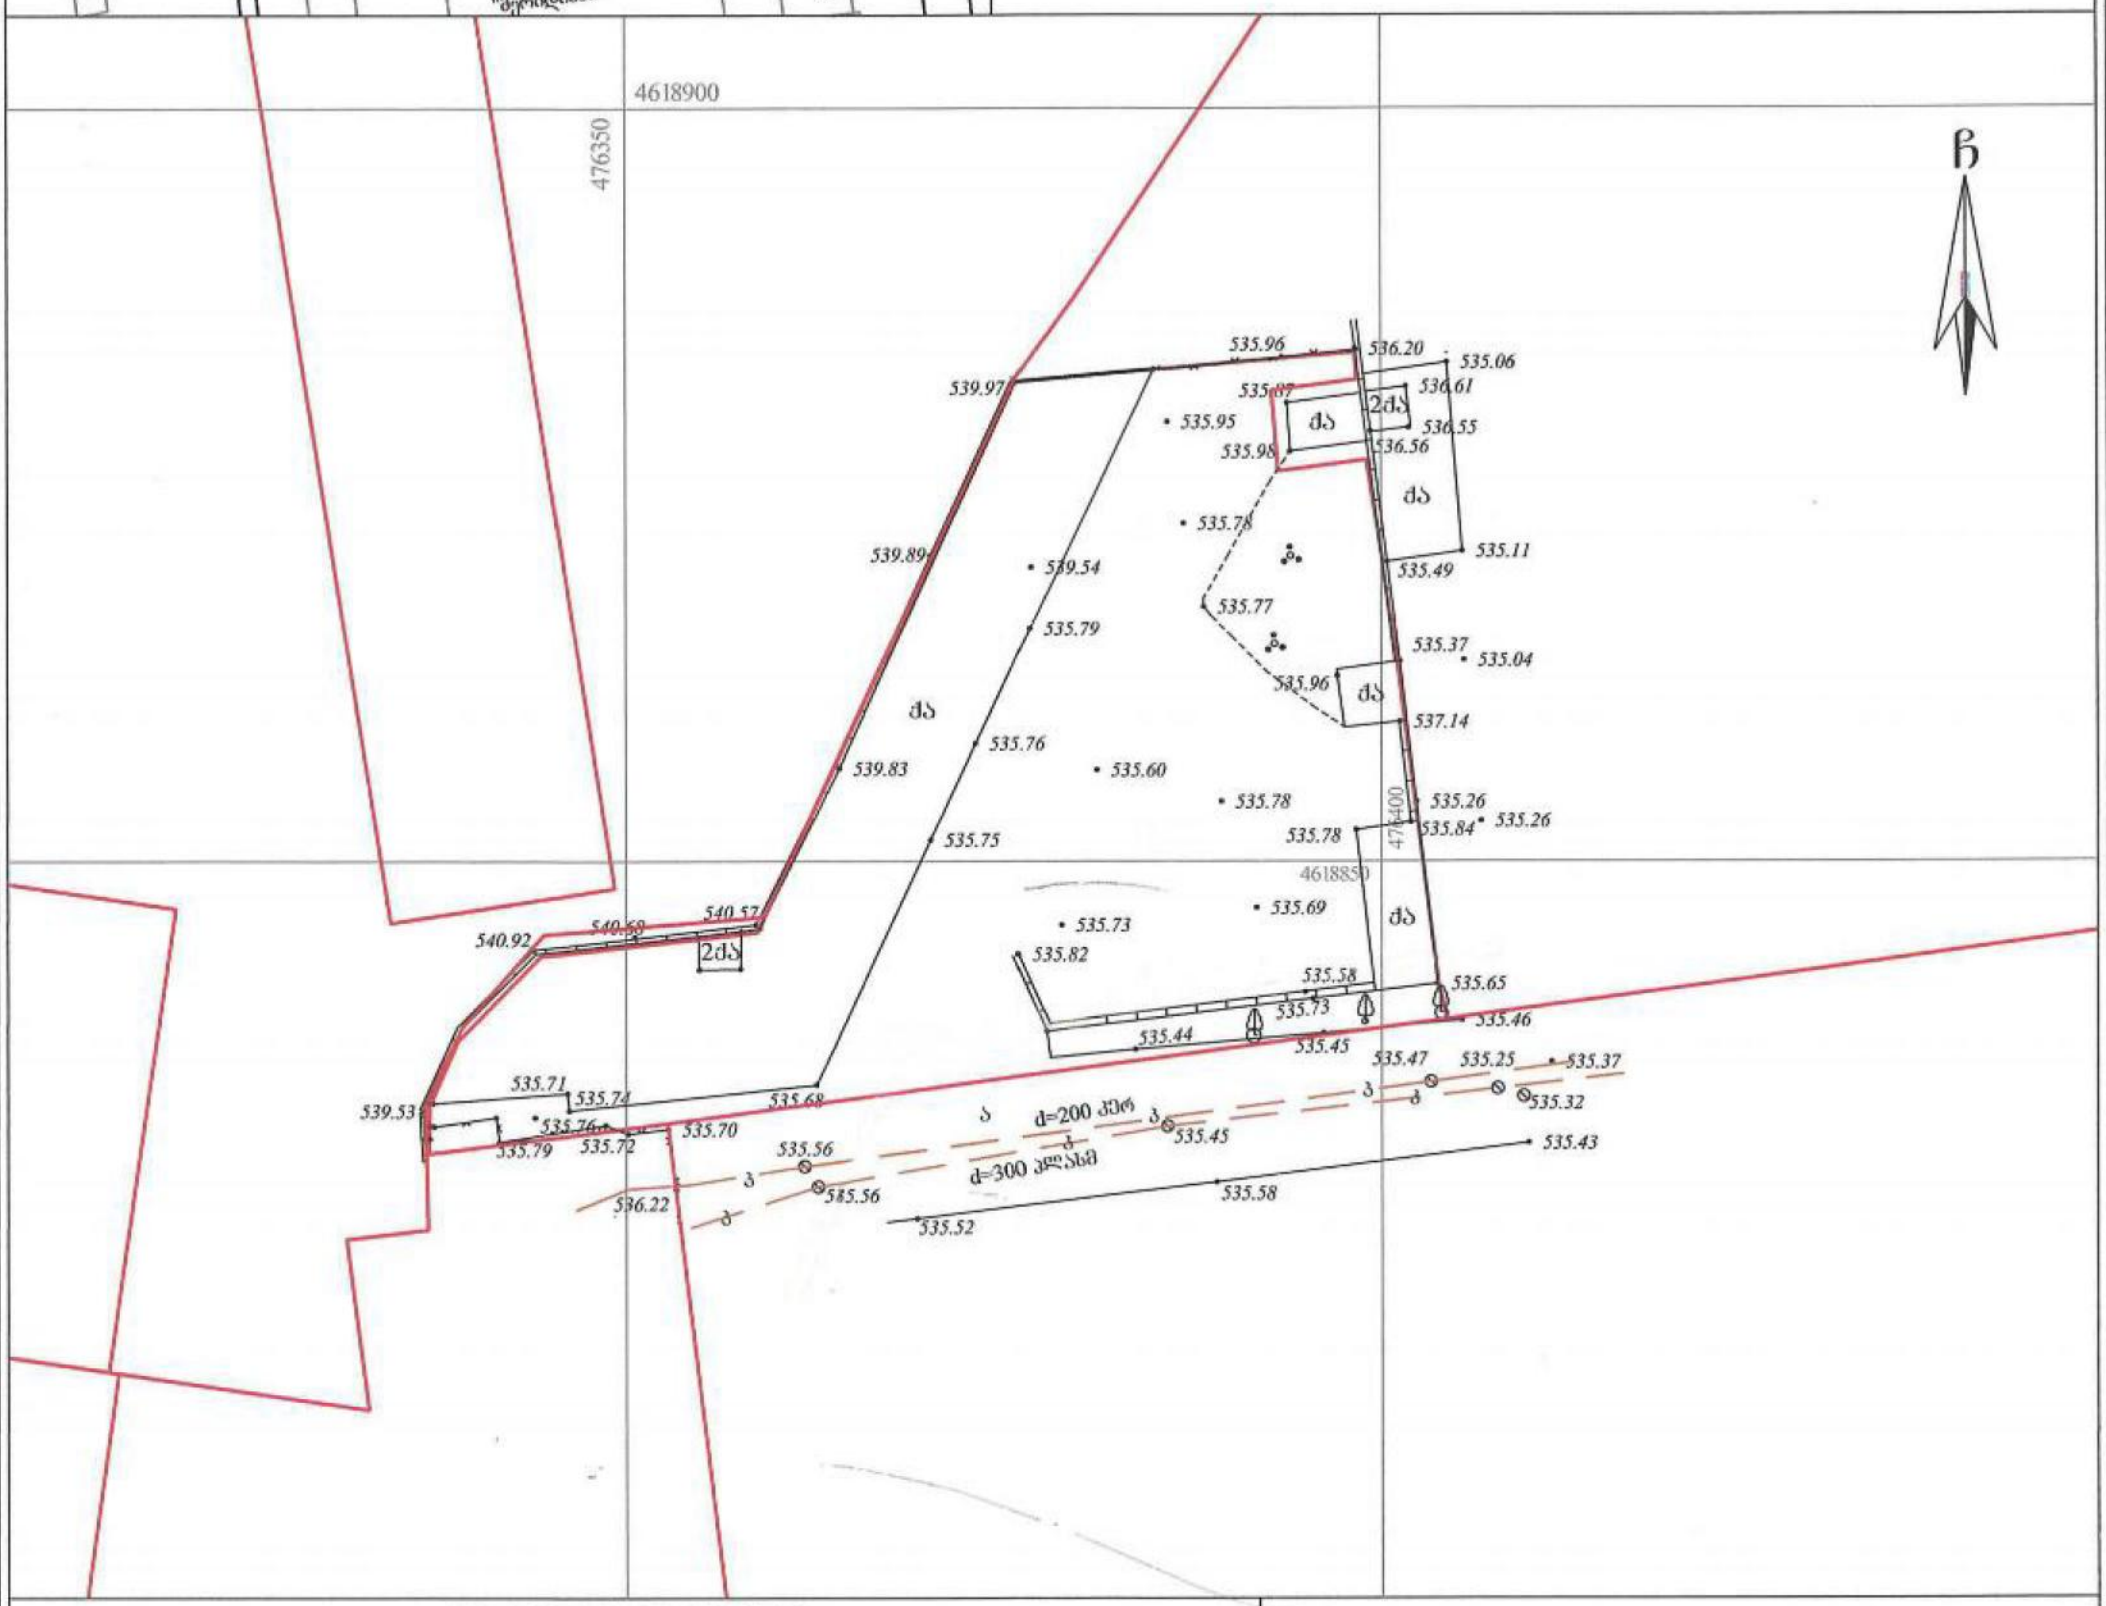

პირობითი აღნიშვნები

WGS 1984-ის კოორდინატთა სისტემის UTM პროექცია

ძპ	საცხ. შენობა	ხის ღობე	წ წყალგაყვანილობა
ძა	არასაცხ. შენობა	ქვის კედელი	გ გაზი
ფარდული		კედელი	კ კანალიზაცია
მშენებარე შენობა		ფლატე	სან სანიაღვრე
სატრანსფორ. ჯიხური		რკინიგზა	კშ კავშირგაბმულობა
ხეები		სამოედნურეო ჭები	ელ. ქსელები
გარე განათება		ელ. გადამცემი ბაზი	ტბ ტბობა

შენიშვნა: 1) ნაკვეთის საზღვარი (თუ იგი არის ნახაზზე) მითითებულია დამკვეთის მიერ
2) მიწის სამუშაოების შესრულებისას შეატყობინეთ კომუნიკაციის წარმომადგენლებს

შ.პ.ს. "ჯირკიტაძე და კომპანია" (ს/ნ 4162940067)
პეკინის ქ. №27/10 ტ: 37 46 49 მობ: 8 99 56 22 76, ფაქსი: 37 23 00
L.T.D "KIRKITADZE & COMPANY"
Pekini str. N 27/10 tel: 37 46 49 mob: 8 99 56 22 76, fax: 37 23 00
www. kirkitadze.ge kirkitadze@mail.ru

დირექტორი:		რ. კირკიტაძე
აზომა:		მ. ბასილაძე
დახაზა:		ხ. ქართველიშვილი
დამკვეთი		შპს "ყუმური"
მასშტაბი: 1:500		11.07.2015წ.

...\sanro eulis q #3_surati_11 07. 7/13/2015 1:16:01 PM

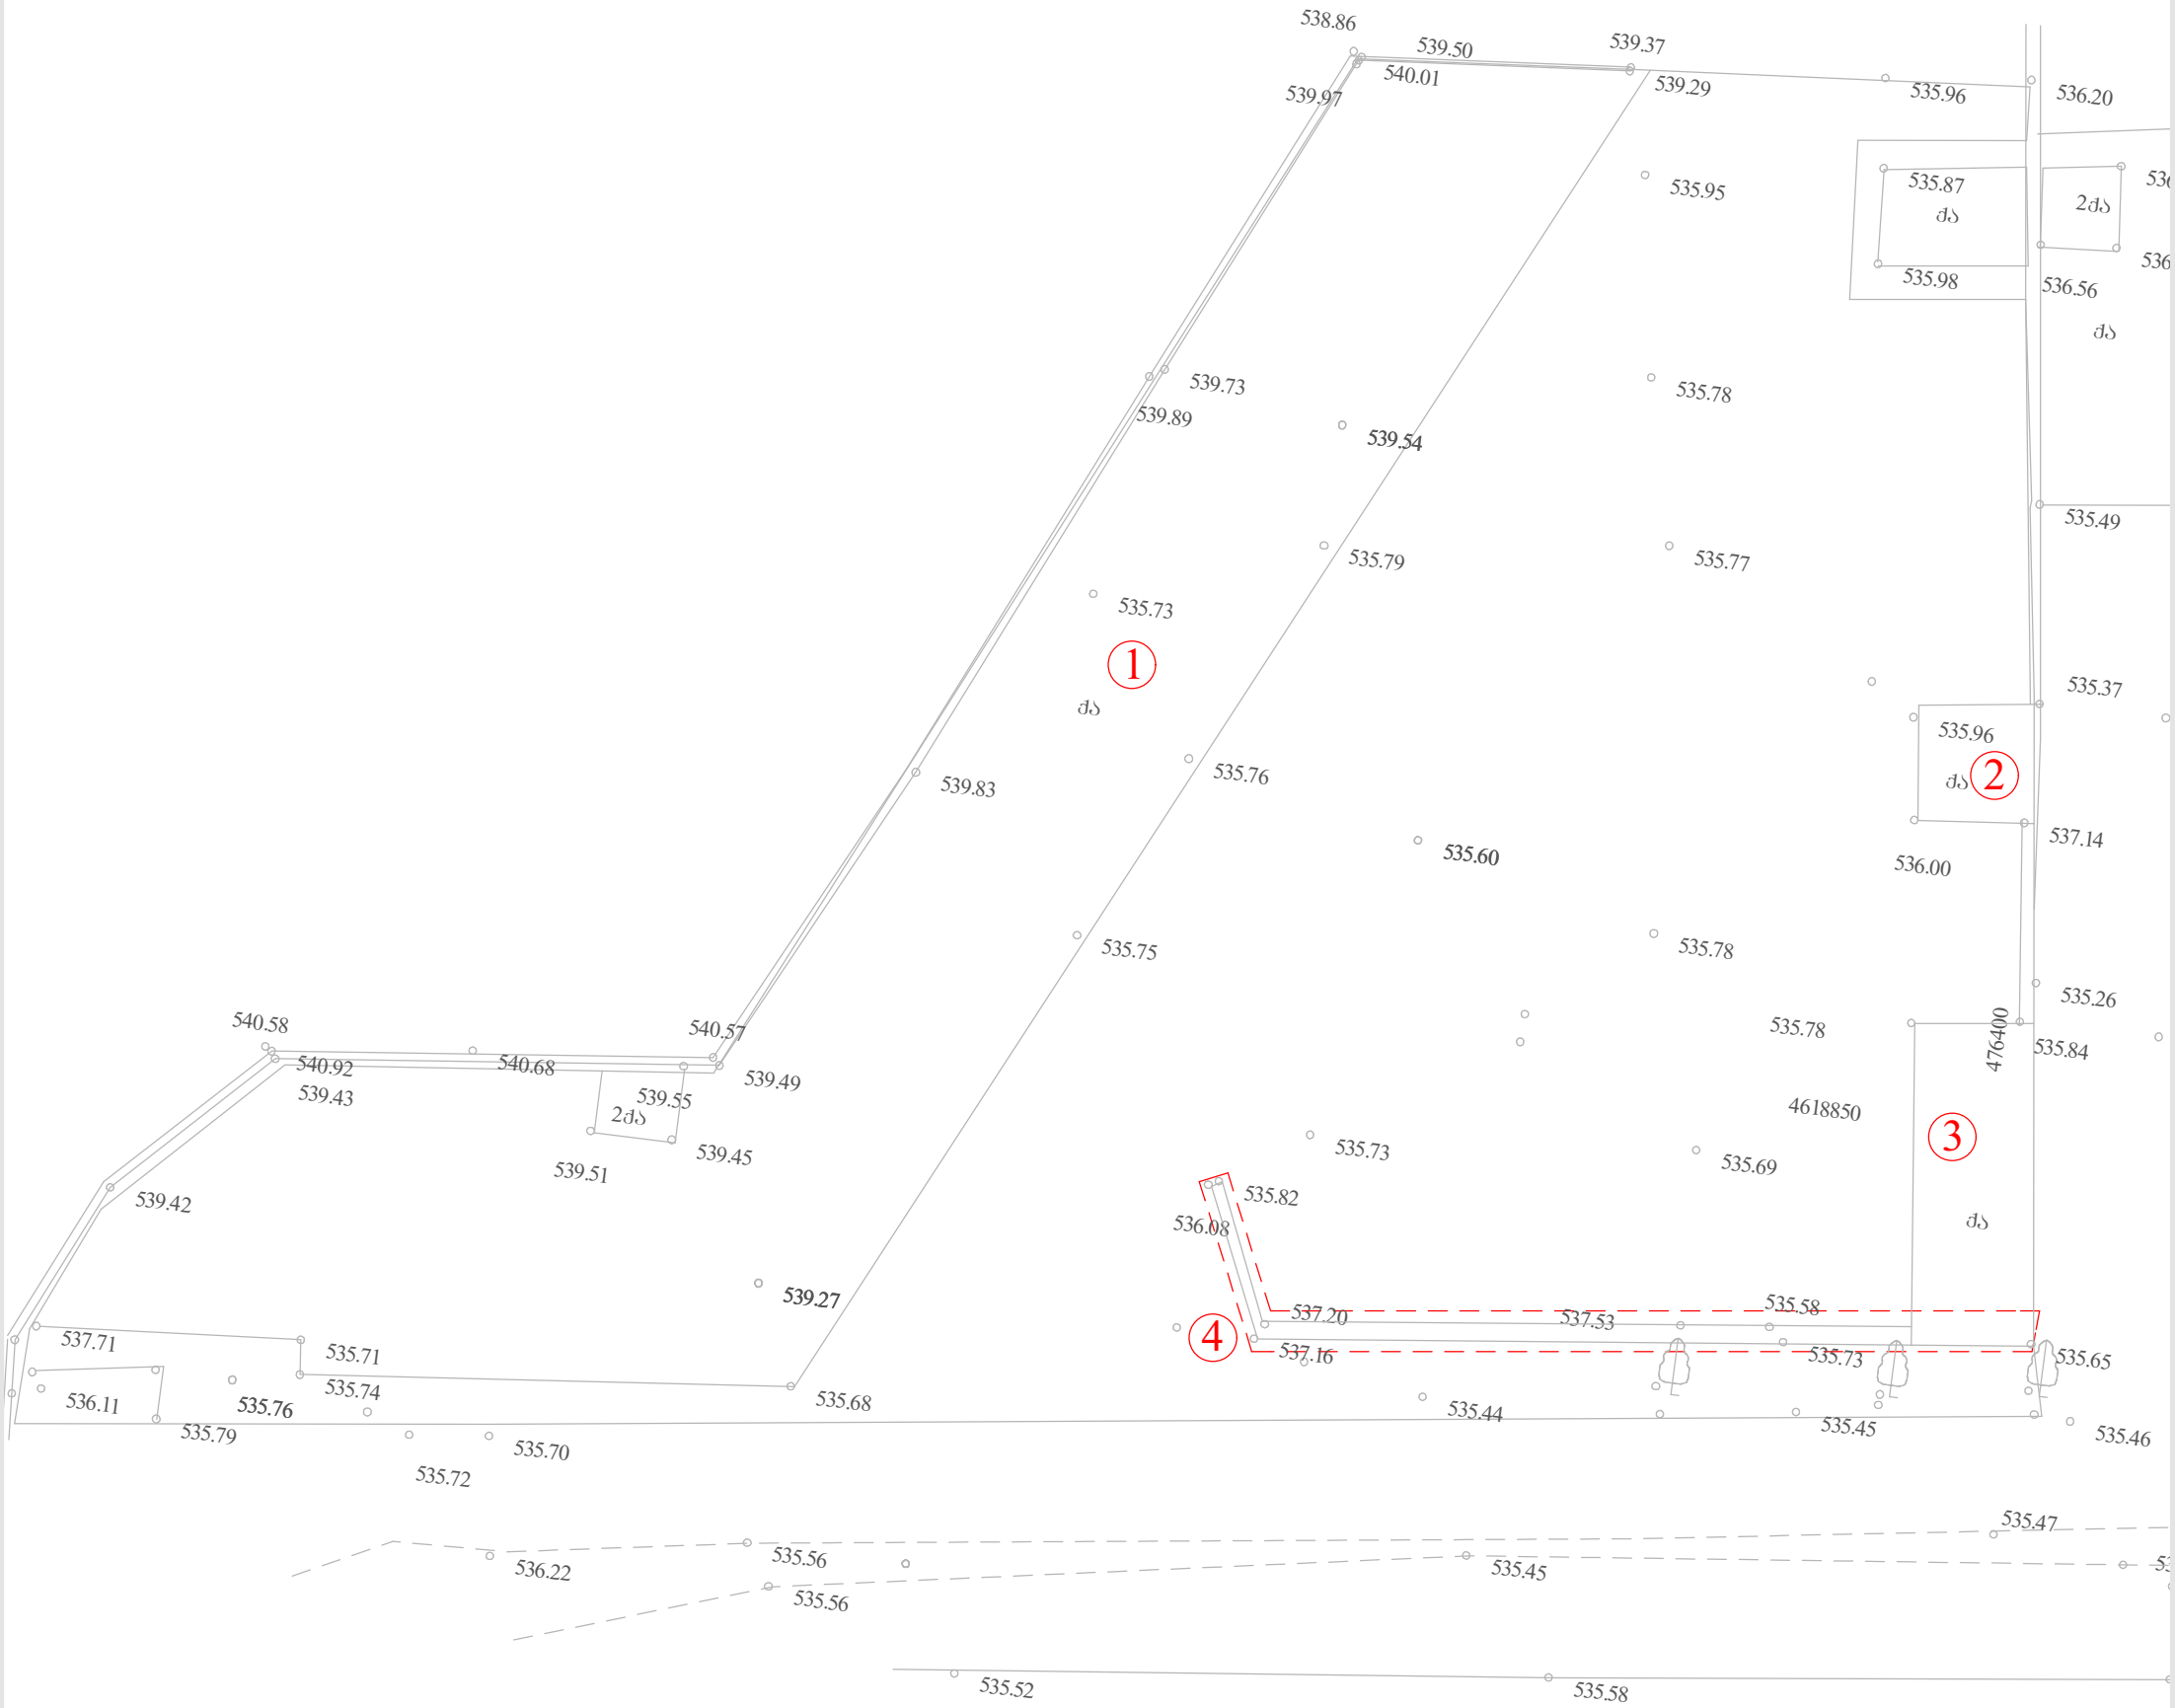

დამკვეთი:	პროექტის დასახელება:	სადემონტაჟო შენობები			არქიტექტურული ნაწილი
შპს "სანდრო ეული"	მრავალფუნქციური კომპლექსი	შენობა № 1 შენობა № 2 შენობა № 3 ღობის ნაწილი № 4			A - 3
ქ. თბილისი, ვაკე-საბურთალოს რ, სანდრო ეულის ქ, № 3	ქ. თბილისი, ვაკე-საბურთალოს რ, სანდრო ეულის ქ, № 3		დირექტორი	ზ. ქოჩიაშვილი	მასშტაბი: მ. 1:200
ტელ: (+995) 599 555 574			არქიტექტორი	მ. პაპუკაშვილი	თარიღი: 10/30/2015
			კონსტრუქტორი	თ. შველიძე	ფურც. № 36