ჭრილი 1-1

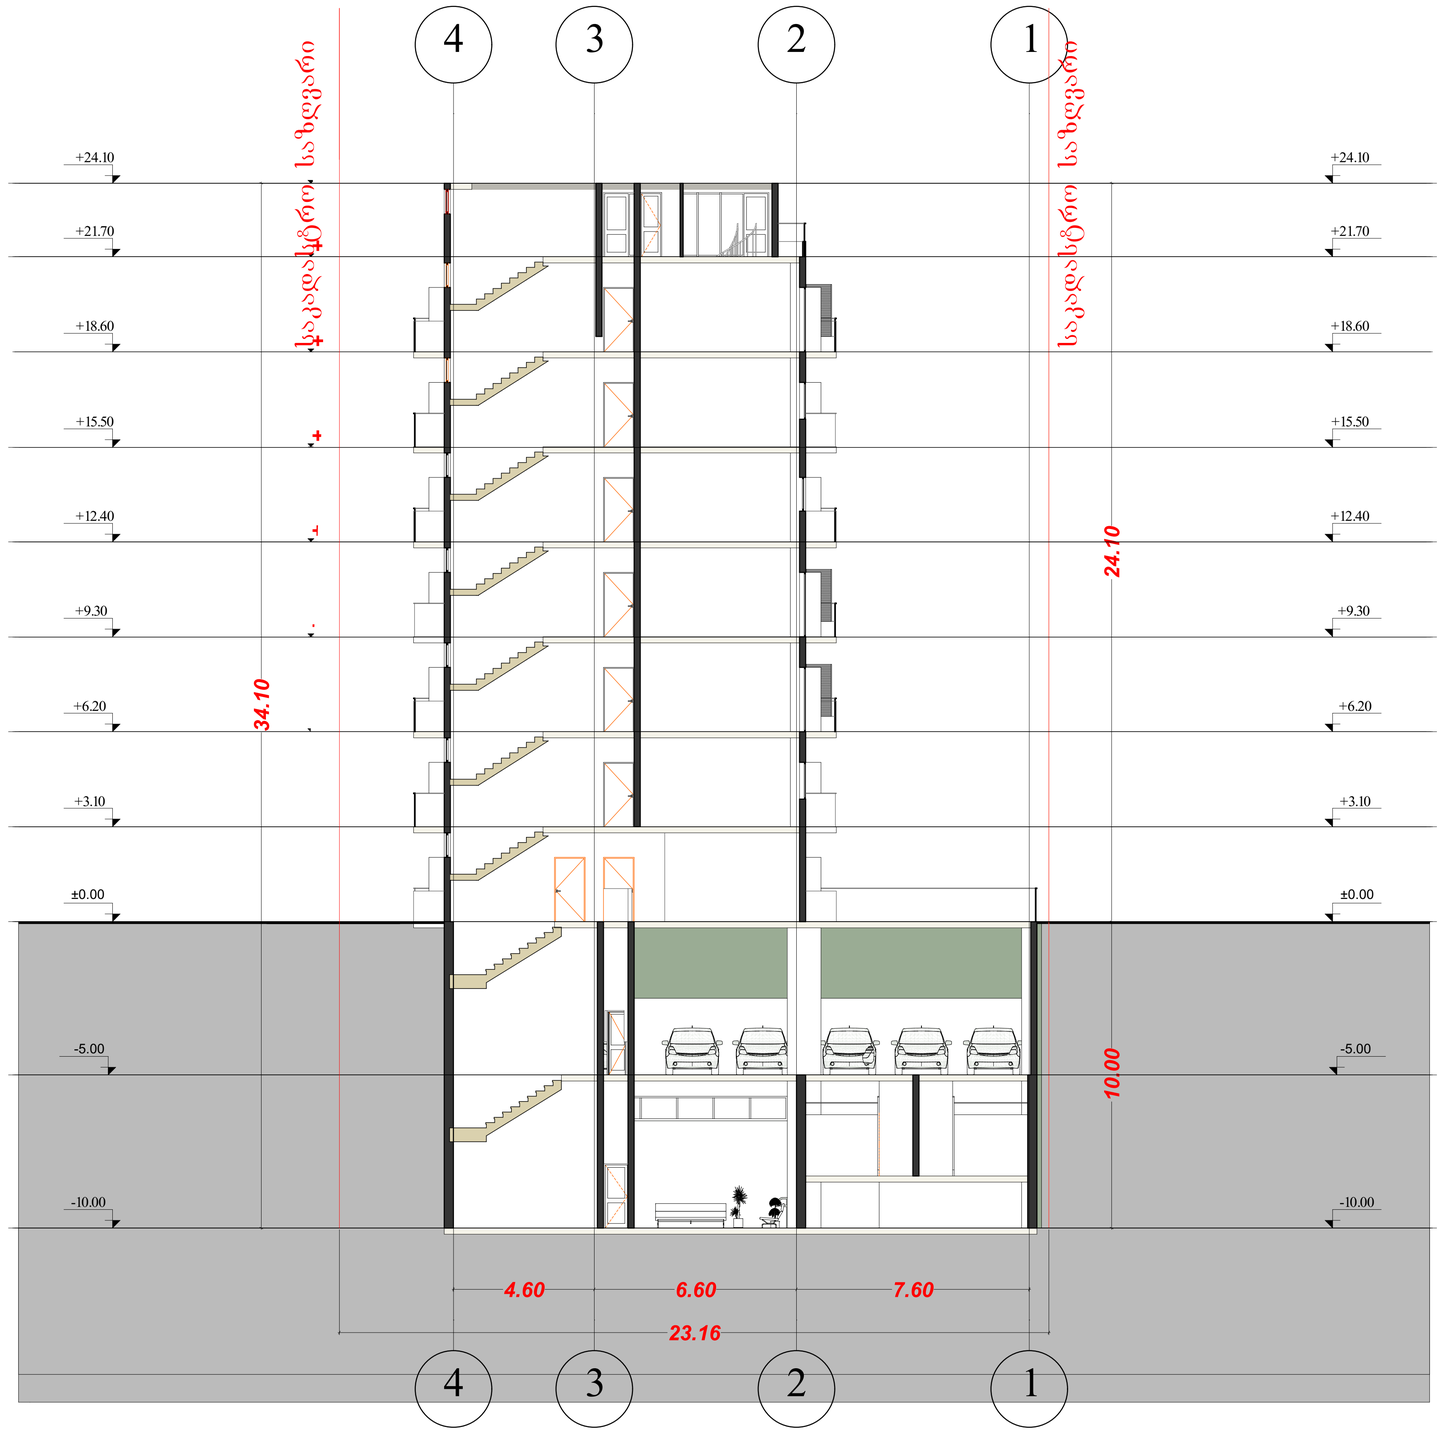

ტექ - ეკონომიკური მაჩვენებლები

K¹ სანგარიშო ფართი 306.7 მ²

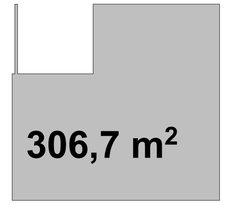

შენიშვნები

მოშენების ფართი გარე კონტურზე(**K¹**) 302.7 მ²



შენიშვნები

დამკვეთი CLIENT	შპს "მწვანე უბანი"	
პროექტი PROJECT	შპს "მწვანე სახლი"	
მისამართი ADDRESS	ქ ბათუმი, ვარკეთილი, ზემო კლასტე, კორპუსი №47-ის მიმდებარე, (ნაკვეთი 06/061)	
	გვარი	ხელმოწერა
დირექტორი	ვ. ვეფხვაძე	
პროექტის ავტორი	შ. დათუნაშვილი	
დაამუშავა	თ. ჩინჩალაძე	

მწვანე სახლი

არქიტექტურული ნაწილი

მასშტაბი SCALE	თარიღი DATE OF ISSUE	11/09/2015
1:100	ნახაზი	DRVG.
	ჭრილი 1-1	
სტადია STAGE	ფურც. PAGES	სულ ALL

ჭრილი 2-2

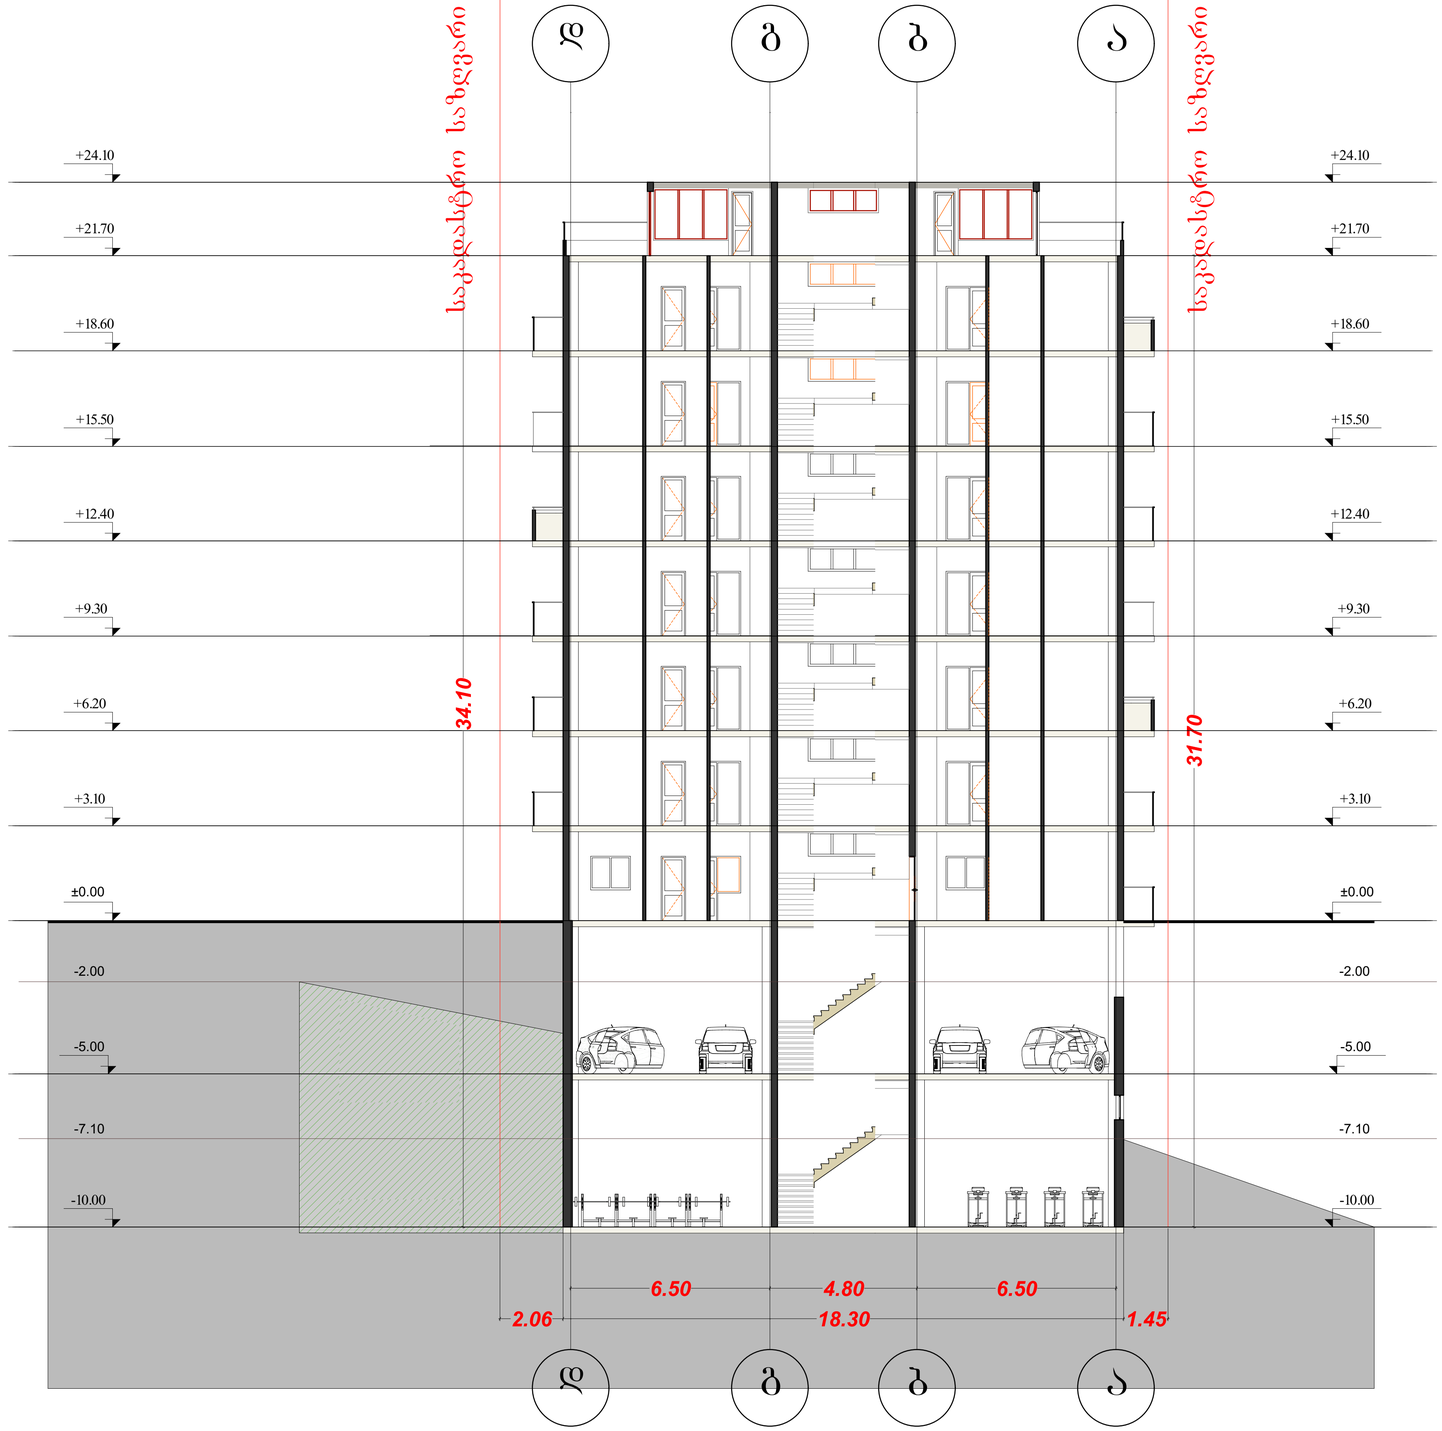

ტექ - ეკონომიკური მაჩვენებლები

K¹ საანგარიშო ფართი 306.7 მ²

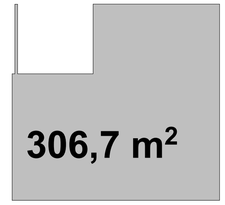

შენიშვნები

მოშენების ფართი გარე კონტურზე(**K¹**) 302.7 მ²



შენიშვნები

დამკვეთი CLIENT	შპს "მწვანე უბანი"	
პროექტი PROJECT	შპს "მწვანე სახლი"	
მისამართი ADDRESS	ქ ობილისი, ვარკეთილი, ზემო პლატო, კორპუსი №47-ის მიმდებარე. (ნაკვეთი 06/061)	
	გვარი	ხელმოწერა
დირექტორი	ვ. ვეფხვაძე	
პროექტის ავტორი	შ. დათუნაშვილი	
დაამუშავა	თ. ჩინჩალაძე	

მწვანე სახლი

არქიტექტურული ნაწილი

მასშტაბი SCALE	თარიღი DATE OF ISSUE	11/09/2015
1:100	ნახაზი	DRVG.
	ჭრილი 2-2	
სტადია STAGE	ფურც. PAGES	სულ ALL