"აბტ ინტერნეიშენალ"

"საბა კლიშსი"

ქ. თბილისი, ანა პოლიტკოვსკაიას ქ №10, სანდრო ეულის ქ. №5

განაშენიანების რეგულირების გეგმა (კორექტირება)



თბილისი 2015

შპს „აბტ ინტერნეიშენალ“

შპს „საბა პლიუსი“

ანა პოლიტკოვსკაიას ქ. N10, სანდრო ეულის ქ.N15 მიმდებარე ტერიტორიის განაშენიანების რეგულირების გეგმა (კორექტირება)

თბილისი 2015

ქალაქ თბილისის მერიის საჯარო სამართლის იურიდიული პირი

თბილისის არქიტექტურის სამსახური

გადაწყვეტილება №714737

ნომერი: AR1133312

თარიღი : 23.05.2013

გაცემის თარიღი : 17.06.2013

გაცნობის თარიღი : 16.08.2013

შედეგი : თანხმობა.

ობიექტის მისამართი :

ქალაქი თბილისი , ქუჩა ჯიქია , N 10 , (ნაკვეთი N7/32) ; ქალაქი თბილისი , ქუჩა ჯიქია , N 10 , (ნაკვეთი N7/31) ; ქალაქი თბილისი , საბურთალოს საცხოვრებელი რაიონი, კვარტალი V , ქუჩა სანდრო ეულის , N 5 ;

თბილისი ძმ.ზუბალაშვილების ქ. N 35/7

დამკვეთი-განმცხადებელი

- კონსტანტინე ამირეჯიბი პ/ნ 01017011260

ნომენკლატურა :

- მიწის ნაკვეთის სამშენებლოდ გამოყენების პირობები
- განაშენიანების რეგულირების გეგმის გეგმარებითი დავალება

"საქართველოს ზოგადი ადმინისტრაციული კოდექსის" მე-5, 51-ე, 52-ე, 96-ე, მე-100 მუხლების, VI თავის, "მშენებლობის ნებართვის გაცემის წესისა და სანებართვო პირობების შესახებ" საქართველოს მთავრობის 2009 წლის 24 მარტის #57 დადგენილების, "ქალაქ თბილისის ტერიტორიის გამოყენებისა და განაშენიანების რეგულირების წესების დამტკიცების შესახებ" ქალაქ თბილისის საკრებულოს 2009 წლის 27 მარტის #4-13 გადაწყვეტილების, "დედაქალაქის პერსპექტიული განვითარების გენერალური გეგმის დამტკიცების შესახებ" ქალაქ თბილისის საკრებულოს 2009 წლის 05 ივნისის #6-17 გადაწყვეტილების თანახმად

გადაწყვეტილება

დასაპროექტებელი ობიექტი: – საცხოვრებელი უბანი
განმცხადებელი: - კონსტანტინე ამირეჯიბი
ობიექტის მისამართი/ადგილმდებარეობა: – ქ. თბილისი, ჯიქიას ქუჩა #10, საბურთალოს საცხოვრებელი რაიონი, V კვარტ. სანდრო ეულის ქუჩა #5;
მიწის ნაკვეთის საკადასტრო კოდი: – #01.14.05.007.032, #01.14.05.007.031, #01.14.05.007.025;
საპროექტო ტერიტორიის ფართობი: – 480 კვ.მ. 9396 კვ.მ. 45 118 კვ.მ.
საპროექტო არეალი: - 54 994 კვ.მ.

ტერიტორიის სამშენებლო განვითარების ზოგადი პირობები, მოთხოვნები და რეკომენდაციები:
- წარმოდგენილი მიწის ნაკვეთები მდებარეობს სანდრო ეულის არქეოლოგიურ უბანში, გამომდინარე აქედან, მიწის სამუშაოების დაწყების შემთხვევაში დამკვეთმა უნდა დაუყოვნებლივ (არა უგვიანეს 5 დღისა) აცნობოს ქ. თბილისის მერიის ზედამხედველობის საქალაქო სამსახურს და საჯარო სამართლის იურიდიულ პირს საქართველოს ეროვნულ მუზეუმს.

ტრიტორიის დახასიათება და ქალაქთმშენებლობითი განვითარების შესაძლებლობები მდგომარეობს შემდგომში:
- ქ. თბილისის საკრებულოს 2009 წლის 5 ივნისის #6-17 გადაწყვეტილებით, დამტკიცებული ,,დედაქალაქის პერსპექტიული განვითარების გენერალური გეგმა“-ის მიხედვით – ქ. თბილისში, ალ. ყაზბეგის გამზ. #34-ში არსებული ტერიტორია მდებარეობს საზოგადოებრივ-საქმიან ზონა 1 (სსზ-1)-ში და სარეკრეაციო ზონა 2 (რზ-2)-ში;
- საპროექტო ტერიტორიაზე დასაგეგმარებელი ობიექტების ფუნქციები უნდა განისაზღვროს ”ქ. თბილისის ტერიტორიების გამოყენებისა და განაშენიანების რეგულირების წესების” შესაბამისად.

გრგ დავალების გაცემის საფუძველია:
- განცხადება AR1133312 (23.05.2013)
- ქ. თბილისის ტერიტორიების გამოყენებისა და განაშენიანების რეგულირების საკითხთა კომისიის სხდომის ოქმი #21 (29.05.13.) (იხ. დანართი);

შენობა-ნაგებობის არქიტექტურულ-კომპოზიციური გადაწყვეტა და კავშირი მიმდებარე გარემოსთან განხორციელდეს:
- საპროექტო ობიექტები დაპროექტდეს საკადასტრო რუკით დადგენილ საზღვრებში;
- წარმოდგენილ იქნეს, გამიჯვნის სქემები, რომლის შესაბამისად მომზადებული საკადასტრო გეგმები, საფუძველი იქნება შემდგომი ობიექტების ინდივიდუალური მშენებლობისთვის.
- ცალკეული შენობა-ნაგებობებისთვის მიწის ნაკვეთის გამიჯვნისას გათვალისწინებულ იქნეს, თითოეული მიწის ნაკვეთის საინჟინრო და სატრანსპორტო ინფრასტრუქტურით სათანადოდ უზრუნველყოფა, რისთვისაც მინიმალური პირობაა მშენებლობა დამთავრებულ ობიექტთან მინიმუმ ერთი მისასვლელის არსებობა, მათ შორის სერვიტუტის გამოყენებით.
- წარმოდგენილ იქნეს საპროექტო ტერიტორიის და მის გარე ტერიტორიასთან კავშირის განსახორციელებლად სატრანსპორტო სქემა;

მიწის ნაკვეთზე არსებული შენობა-ნაგებობების დანგრევა და გატანა ან მათი სივრცით-გეგმარებითი მოწყობის შეცვლა განხორციელდეს:
- საჭიროების შემთხვევაში შესაბამისი პროექტით განხორციელდეს არსებული შენობა–ნაგებობების დემონტაჟი და სამშენებლო ნაგავის ტერიტორიიდან გატანა;

მოთხოვნები იმ ფიზიკური და იურიდიული პირების უფლებების დაცვაზე, რომელთა ინტერესებსაც ეხება ტერიტორიის სამშენებლო განვითარება (საკადასტრო ერთეულების გაერთიანება-შერწყმა ახალი სერვიტუტების წარმოქმნა, ინსოლაცია, ბუნებრივი განათება, ჩაუხედავობა და სხვა) განისაზღვროს:
- ტერიტორიის სამშენებლო განვითარება განისაზღვროს ტერიტორიის განაშენიანების რეგულირების გეგმის პროექტით, ქვეყანაში და დედაქალაქში დადგენილი სამართლებლივ-ნორმატიული მოთხოვნების საფუძველზე.
- დაცული იქნეს მიწის ნაკვეთის საზღვარზე (მიჯნაზე) სამშენებლო წესებისა და ნორმების მოთხოვნები;
- ტოპო გეგმა (მ. 1:500) ხელმოწერილი უფლებამოსილი პირის მიერ, საინჟინრო კომუნიკაციების დატანით (პირობითი აღნიშვნების მითითებით);
- შენობების განთავსების ადგილები განისაზღვროს ზოგადი საინჟინრო გეოლოგიური დასკვნების შესაბამისად, რომელიც წარმოდგენილი უნდა იყოს განაშენიანების რეგულირების გეგმის შეთანხმებისას, ხოლო ინდივიდუალური მშენებლობის სტადიაზე დამკვეთმა სამშენებლო მოედანზე იქონიოს სამშენებლო ტერიტორიების

შესაბამისი გეოლოგიური დასკვნა.
- გათვალისწინებული იქნეს საცხოვრებელი უბნის ფუნქციონირებისთვის და მისი ინფრასტრუქტურისთვის საჭირო სარეკრეაციო სივრცეები (სკვერი, სათამაშო მოედანი, სპორტული მოედანი, საბავშვო ბაღი) და სხვა საზოგადოებრივი დანიშნულების ნაგებობები;
- საჭიროების შემთხვევაში შესაძლებელია ტერიტორია შემოისაზღვროს ღობით და მოეწყოს დაცვისთვის განკუთვნილი შენობა-ნაგებობა;
- გრგ-ს პროექტის შეთანხმების სტადიაზე წარმოდგენილი იქნეს მესაკუთრეების ნოტარიულად დამოწმებული თანხმობა;
- განაშენიანების რეგულირების გეგმის შეთანხმებისთვის მომართვა უნდა განახორციელოს მიწის ნაკვეთის მესაკუთრეებმა ან მინდობილმა პირმა, შესაბამისი ფორმით დამოწმებული თანხმობით;

<u>ტერიტორიაზე არსებული მწვანე ნარგავების შენარჩუნება, ტერიტორიის კეთილმოწყობა და გარემოს დაცვის პირობები განისაზღვროს შემდეგ ნაირად:</u>
- მაქსიმალურად დაცული და შენარჩუნებული იქნეს ტერიტორიაზე არსებული ხე-ნარგავები ხოლო მათი მოჭრის ან გადარგვის აუცილებლობის შემთხვევაში საკითხი შეთანხმდეს ქ. თბილისის მერიის ეკოლოგიისა და გამწვანების საქალაქო სამსახურთან;
- წარმოდგენილ იქნეს საპროექტო ტერიტორიის კეთილმოწყობის და დენდროლოგიის სქემა.
- გეგმის დამუშავებისას გათვალისწინებული იქნეს გარემოსდაცვითი და სანიტარული კანონმდებლობის მოთხოვნები;
- გამოიყოს ტერიტორიები ნაგვის ყუთების განსათავსებლად;
- მოეწყოს პანდუსები უნარშეზღუდული პირების ეტლების გადასაადგილებლად.

<u>ტერიტორიის და მისი გეგმარებითი არეალის საინჟინრო-კომუნალური, სატრანსპორტო და სოციალური ინფრასტრუქტურით უზრუნველყოფა განისაზღვროს:</u>
- ტერიტორიის განაშენიანების რეგულირების გეგმის პროექტით;
- განაშენიანება უზრუნველყოფილი იქნეს საინჟინრო, სატრანსპორტო, სოციალური და სხვა სახის ინფრასტრუქტურით.
- კომუნიკაციების არსებობის შემთხვევაში, დაცული იქნეს არსებული საინჟინრო კომუნიკაციებიდან და მათი ფუნქციონირებისათვის განკუთვნილი ნაგებობებიდან საპროექტო კომპლექსის განთავსების ნორმები ხოლო მათი გატანის აუცილებლობის საკითხი შეთანხმდეს შესაბამის მფლობელებთან;
- ავტოსადგომები განთავსდეს საკადასტრო რუკით განსაზღვრულ საზღვრებში; მათი რაოდენობა განისაზღვროს გრგ-ს პროექტით;
- საჭიროების შემთხვევაში გამოიყოს ტერიტორია საერთო სარგებლობის ღია ავტოსადგომის მოსაწყობად.
- გრგ-ს პროექტით განისაზღვროს სპეციალური ადგილები საკომუნიკაციო მომსახურების უზრუნველსაყოფად;

<u>ტერიტორიის სამშენებლო განვითარების პარამეტრები;</u>
<u>საპროექტო არეალი:</u> - 54 994 კვ.მ.
<u>ტერიტორიის არსებული ზონის სახეობა:</u> - საპროექტო განაშენიანების ფუნქციური ზონები და ქალაქთმშენებლობითი პარამეტრები განისაზღვროს განაშენიანების რეგულირების გეგმის პროექტით;
<u>ტერიტორიის არსებული ზონის სახეობა:</u> - საზოგადოებრივ-საქმიანი ზონა 1 (სსზ-1), სარეკრეაციო ზონა 2 (რზ-2);
- <u>საზოგადოებრივ-საქმიანი ზონა 1 (სსზ–1)</u>

- მიწის ნაკვეთის განაშენიანების მაქსიმალური კოეფიციენტი:კ–1=0,7;
- მიწის ნაკვეთის განაშენიანების ინტენსივობის მაქსიმალური კოეფიციენტი:კ–2=3,5;
- მიწის ნაკვეთის გამწვანების კოეფიციენტი: კ–3=0,1;

- <u>სარეკრეაციო ზონა 2 (რზ-2)</u>

- მიწის ნაკვეთის განაშენიანების მაქსიმალური კოეფიციენტი: კ–1=0,2;

- იმ შემთხვევაში თუ გრგ-ს პროექტით წარმოდგენილი იქნება სხვა ფუნქციური ზონები, ქ. თბილისის ტერიტორიების გამოყენებისა და განაშენიანების რეგულირების საკითხთა კომისიის სხდომის დადებითი გადაწყვეტილების შემდგომ, ქალაქგეგმარებითი პარამეტრები განისაზღვროს წარმოდგენილი ზონების შესაბამისად;

<u>განაშენიანების სივრცით-გეგმარებითი სახეობა</u> - საცხოვრებელი, საზოგადოებრივი;

ა) განაშენიანების რეგულირების ხაზები (წითელი ხაზები) განისაზღვროს გრგ-ს პროექტით;
ბ) განაშენიანების სავალდებულო ხაზები (ლურჯი ხაზები) განისაზღვროს გრგ-ს პროექტით;
- განაშენიანების მაქსიმალური სიმაღლე/სართულიანობა განისაზღვროს გრგ-ს პროექტით.

განაშენიანების რეგულირების გეგმის (შემდეგში – გრგ) შესათანხმებლად წარმოსადგენი დოკუმენტაციის ჩამონათვალი:

1. ტერიტორიის გრგ-ს გეგმარებითი დავალება ან რეკვიზიტი;
2. საკადასტრო რუკა და საკადასტრო გეგმები;
3. ზოგადი გეოლოგია;
4. ტოპო-გეოდეზიური ანაზომი საპროექტო ტერიტორიის საზღვრებითა და მომიჯნავე ინფრასტრუქტურის ჩვენებით მ. 1:500;
5. სიტუაციური გეგმა, მ 1:2000 ან მ 1:1000;
6. გრგ-ს ტექსტური ნაწილი: გრგ-ს აღწერა, განმარტებითი ბარათი, განხორციელების ეტაპები და რიგითობა;
7. ტერიტორიის უფლებრივი ზონირების დეტალური რუკა მ. 1:500;
8. განაშენიანების რეგულირების გეგმის ფრაგმენტ(ებ)ი (საჭიროების შემთხვევაში);
9. განშლები და ჭრილები, მ 1:500 ან მ 1:1000;
10. ფუნქციური ზონირების რუკა;
11. მიწის ნაკვეთების განაწილების რუკა (გამიჯვნის სქემა);
12. ავტოტრანსპორტისა და ქვეითთა მოძრაობის სქემა მ 1:500 ან მ 1:1000;
13. ტერიტორიის ვერტიკალური დაგეგმარება, მ 1:000, მ 1:200 ან მ 1:500;
14. მომიჯნავე ტერიტორიებზე ჩასატარებელი ქალაქთმშენებლობითი ღონისძიებების ჩამონათვალი და გეგმა მ 1: 1000 ან მ 1:500 (საჭიროების შემთხვევაში);
15. გრგ-ს ტერიტორიის გამოყენებისა და განაშენიანების 3D ელექტრონულ-ციფრული მაკეტირება;
16. საინჟინრო კომუნიკაციების გადაწყობის ამსახველი გეგმა, მ1:500 ან მ1:1000 (საჭიროების შემთხვევაში);
17. ტერიტორიის ისტორიულ-კულტურული კვლევა (საჭიროების შემთხვევაში);
18. არქეოლოგიური კვლევის ცენტრის დასკვნა (საჭიროების შემთხვევაში);

შენიშვნები:

1. განაშენიანების რეგულირების გეგმის გეგმარებით დავალებაში შესათანხმებლად წარმოსადგენი დოკუმენტაციის ჩამონათვალში 5 და 15 პუნქტებში მითითებული მასალები AutoCAD ან ArchiCAD ფორმატში იქნეს ატვირთული tas.ge გრგ–ს შეთანხმების ველში. საკოორდინატო სისტემა უნდა შეესაბამებოდეს WGS 1984 UTM Zone 38N-ს.
2. გრგ-ს წარმოსადგენ საპროექტო დოკუმენტაციას, მისი განხილვის მიზნით, აუცილებელია ახლდეს დოკუმენტაციის შინაარსის ამსახველი ელექტრონული ვერსია Power Point-ის ფორმატში.
3. გრგ-ით მოცული ტერიტორიის უფლებრივი ზონირების დეტალურ რუკაზე დადგენილი და ასახული უნდა იქნეს:

- საპროექტო ტერიტორიის საზღვრები;
- მიწის ნაკვეთის საზღვრები;
- განაშენიანების რეგულირების ხაზები (წითელი ხაზები);
- შენობების მაქსიმალური დასაშვები სიმაღლეები _ H;
- მიწის ნაკვეთების განაწილების რუკა (გამიჯვნის სქემა)
- განაშენიანების კოეფიციენტი კ1;
- განაშენიანების ინტენსივობის კოეფიციენტი კ2;
- გამწვანების კოეფიციენტი კ3;
- ცალკეული მიწის ნაკვეთების ფუნქციური გამოყენება, სამანქანო გზები და ავტოსადგომები;
- მითითებული იქნეს გაბარიტული ზომები;

დამატებითი ინფორმაცია:
საპროექტო ტერიტორიის განაშენიანების რეგულირების გეგმის დამუშავებული პროექტი და საპროექტო დოკუმენტაცია წარადგინოს დამკვეთმა ან დამპროექტებელმა (დამკვეთის შესაბამისი ფორმით დამოწმებული თანხმობით) ქ. თბილისის მერიის სსიპ თბილისის არქიტექტურის სამსახურში.

წინამდებარე გეგმარებითი დავალება ძალაშია მისი გაცემის თარიღიდან ხუთი წლის განმავლობაში.

• გადაწყვეტილება შეიძლება გასაჩივრდეს ქალაქ თბილისის მერიაში (მისამართი - ქალაქი თბილისი, ჟ. შარტავას ქ. #7), დაინტერესებულ მხარეთათვის ოფიციალური წესით გაცნობიდან ან გამოქვეყნებიდან ერთი თვის ვადაში.

გრგ-ს ტექსტური ნაწილი

განაშენიანების რეგულირების გეგმის კორექტირების აღწერა

ქ.თბილისის მერიის არქიტექტურის სამსახურის მიერ შეთანხმებულია განაშენიანების რეგულირების გეგმა ბრძანების ნომრით 1224924.

განმარტებითი ბარათი

ამ ეტაპზე საპროექტო ტერიტორიაზე წარმოებული სამშენებლო სამუშაოები შესრულებულია შეთანხმებული გრგ-ს (ბრძანების ნომრით 1224924) მიხედვით. წარმოდგენილი კორექტირების ფარგლებში გათვალისწინებულია საპროექტო გზის ცვლილებები. იმის გამო, რომ თავიდან ავიცილოთ შიდა ქუჩების ჩიხური განვითარება, წარმოდგენილია მთლიანი საპროექტო ტერიტორიის გამჭოლი გზა, რომელიც აკავშირებს ა.პოლიტკოვსკაიას ქუჩასა და შესასვლელს ვაჟა-ფშაველას გამზირის მხრიდან. დანარჩენი შიდა საუბნო გზები განლაგებულია ამ გზის პარალელურად. ბუნებრივია, ქუჩათა ქსელის ცვლილება განაპირობებს საპროექტო შენობების განლაგების კომპოზიციურ ცვლილებებს. შიდა კვარტლური ქუჩათა ქსელის ცვლილებებთან დაკავშირებით, რაც აუმჯობესებს საცხოვრებელი უბნის მოძრაობის სქემას, ასევე გაუმჯობესდება საცხოვრებელი სახლების ორიენტაცია (აღმოსავლეთ-დასავლეთი).

შიდა კვარტლური საპროექტო გზის მონაკვეთი, რომელიც უერთდება შემოსასვლელს ვაჟა-ფშაველას გამზირის მხრიდან, მოიცავს მოძრაობის 2 ზოლს, რომელთა სიგანე არის 2,25-2,90 მ. ეს განაპირობა დენდროლოგიის რუკაზე დატანილი #543 ხის (კედარი) არსებობამ. ამ ეტაპზე ვინარჩუნებთ მას და ახლო მდებარე ყველა კედარს, რომელიც ზღუდავს ამ გზის სიგანეს, ხოლო იმ შემთხვევაში, თუ ექსპლუატაციის დროს გზამ სათანადოდ ვერ იმუშავა, მოხდება ამ ხის გადარგვა ან მოჭრა, შესაბამისი ნებართვის საფუძველზე.

შენობების სართულიანობა შეადგენს: 1 სართულიანი - 1 შენობა, 4 სართულიანი - 6 შენობა, 7 სართულიანი - 11 შენობა, 9 სართულიანი - 12 შენობა, 12 სართულიანი - 3 შენობა, 15 სართულიანი - 2 შენობა, 18 სართულიანი -1 შენობა, 22 სართულიანი - 1 შენობა. ყველა შენობა ქანობიანი გადახურვით.

საპროექტო გზები და ქუჩებიმიეკუთვნება სატრანსპორტო ზონა 1 (ტრ-1).

საპროექტო ტერიტორია მდებარეობს ქ.თბილისის ვაკე-საბურთალოს რაიონში, ანა პოლიტკოვსკაიას ქ. N10 და სანდრო ეულის ქ.N5 მიმდებარედ. საპროექტო ტერიტორიის საერთო ფართობი შეადგენს 54 994,0 კვ.მ.

ტერიტორის რელიეფი არის ზომიერად დახრილი აღმოსავლეთისკენ. ტერიტორიაზე არის რამდენიმე მიტოვებული ნაგებობა და მოქმედი სანიაღვრე კოლექტორი. საპროექტო ტერიტორიის მეზობლად მდებარეობს მოქმედი საბავშვო ბაღი და საჯარო სკოლა.

საპროექტო ნაკვეთზე არსებული მწვანე ნარგავების ძირითადი რაოდენობა შენარჩუნებულია, იქ სადაც ჩამოყალიბდა წიწვოვანი ხეების ერთიანი მასივი, შექმნილია საერთო სარგებლობის სარეკრეაციო ზონა და ზოგადად განაშენიანების რეგულირების გეგმა მაქსიმალურად მორგებულია არსებულ მწვანე ნარგავებს.

არსებული ზონირების მიხედვით ტერიტორია მიეკუთვნება საზოგადოებრივ-საქმიან ზონას 1 (სსზ-1) და მცირედი ფართობი მიეკუთვნება სარეკრეაციო ზონას (რზ-1).

წარმოდგენილი პროექტით ტერიტორიაზე დაგეგმარებულია მცირი ზომის, კომპაქტური საცხოვრებელი უბანი, რომელშიც არის შენარჩუნებული სარეკრეაციო ზონები: რზ-1 და რზ-2. საპროექტო გადაწყვეტილებით ტერიტორია მიეკუთვნება საცხოვრებელ ზონა 6 (სზ-6).

ვერტიკალური დადგეგმარების ნახაზზე მითითებული ნულოვანი ნიშნულის დონე ატარებს სარეკომენდაციო ხასიათს და იგი საბოლოოდ დაზუსტდება კონკრეტული პროექტის წარმოდგენის დროს.

თვითოეულ შენობას გააჩნია მისთვის მიკუთვნებული ფართობი და საერთო ფართობიდან პროპორციული წილობრივი მაჩვენებლიდან გამომდინარე წარმოსახვითი ფართობები,რაც ჯამში შეადგენს

თვითოეული შენობის საანგარიშო ტერიტორიას კოეფიციენტების გააანგარიშების დროს.

ტერიტორაზე გამწვანების და კეთილმოწყობის გარდა გათვალისწინებულია საქვეითო მოძრაობის ტროტუარები, საერთო სარგებლობის ავტოსადგომები, პანდუსები მიწისქვეშა ავტოსადგომებისათვის, შეზღუდული შესაძლებლობის პირებისათვის და სანაგვე ყუთების განლაგების ადგილები.

საპროექტო ტერიტორიაში ჩართულია კორპუსები #1, #3-6, #19, რომლებიც უკვე აშენებულია, #20 მშენებლობის პროცესში და კორპუსი #21 და #22, რომლებზეც გაცემულია მშენებლობის ნებართვა.

წარმოდგენილი საცხოვრებელი უბნის საპროექტო მაჩვენებლები შემდეგია:

- მიწის ნაკვეთის საერთო ფართობი - 54994 კვ.მ,;

- განაშენიანების საერთო ფართობი - 17876 კვ.მ.;

- საერთო ფართობი ჯამში გარე კონტურზე - 157253 კვ.მ.;

- განაშენიანების კოეფიციენტი კ-1 = 0,3 (წესებით დასაშვებია 0,5)

- განაშენიანების ინტენსივობის კოეფიციენტი კ-2=2,9 (წესებით დასაშვებია 2,5 და ამას ემატება მერიის მიერ დაშვებული 20%, ანუ სულ დასაშვებია 3,0);

გამწვანების კოეფიციენტი კ-3 = 0.3.

განაშენიანების რეგულირების გეგმის ეფექტიანობის შეფასება

ტერიტორიის გამართული განვითარების უმთავრესი პირობაა ტერიტორიების ფუნქციური ზონების დადგენა, ზონების საზღვრების გარკვევა და მათ შორის ფუნქციური კავშირების ოპტიმიზაცია.

ტერიტორიების ფინქციური ზონირება ითვალისწინებს როგორც არსებულ მდგომარეობას, ასევე განვითარების ხასიათის გათვალისწინებით – პერსრექტიულ ზონირებას, რომელიც ორგანულად უკავშირდება არსებულ მდგომარეობას (საზოგადოებრივი-საქმიანი ზონა -1).

ტეროტორიის კონკრეტული ფუნქციური ზონირება განსაზღვრავს ტერიტორიების გამოყენების სივრცით-გეგმარებით საკითხებს, განაშენიანების რეგულირების უფლებრივ მხარეებს. ყოველივე ეს ერთად ჰქმნის სამართლებრივ საფუძველს ადგილობრივი თვითმართველობისთვის არქიტექტურულ გეგმარებითი დავალებების და მშენიბლობის ნებართვების გასაცემად.

ტერიტორიების დაგეგმვის მიზანშეწონილება განისაზღვრება აგრეთვე იმ გარემოებით, რომ ქალაქის განაშენიანება ვითარდება არა სტიქიურად, არამედ მყარი და საყოველთაოდ ცნობილი სამართლებრივი დოკუმენტის საფუძველზე, დგინდება სამუშაოთა წარმოების მოცულობები და რიგითობა, იკვეთება კერძო და საზოგადოებრივი პასუხისგების ზონები და, ამასთან ერთად, იკვეთება დაფინანსების საჭირო და მოსალოდნელი მოცულობები, ხდება ადგილობრივი თვითმართველობის ბიუჯეტის ოპტიმიზაცია და ეფექტური მართვა.

ტერიტორიის დაგეგმარების პროცესში იკვეთება დასახლების ძლიერი და სუსტი მხარეები, საჯარო განხილვის და საზოგადოების ფართო ინფორმირების შედეგად ისახება პირველი რიგის, გადაუდებელი ქალაქთგეგმარებითი ხასიათის ამოცანები. ქალაქთგეგმარებითი დოკუმენტაციის დამუშავების შედეგად ამაღლდება დასახლების ფუნქციონირების საერთო სოციალურ-ეკონომიკური ეფექტურობა და, ამასთან ერთად, ზოგადად მოსახლეობის ცხოვრების ხარისხი. ყოველივე ზემოდ აღნიშნულის საფუძველზე შეიძლება ვივარაუდოდ, რომ წარმოდგენილი განაშენიანების რეგულირების გეგმის ეფექტურობა იქნება სავსებით დამაკმაყოფილებელი.

ქ. თბილისში, პოლიტკოვსკაიას ქ. №10 და სანდრო ეულის ქ. №5 შორის მდებარე ნაკვეთის (ფართი 5,5 ჰა) საინჟინრო გეოლოგიური პირობების წინასწარი შეფასება

ხელშ. №67/2013 საფუძველზე, შპს „ახალი საქქალაქმშენპროექტი"-ს საინჟინრო გეოლოგიური კვლევების განყოფილებამ, 2013 წლის აპრილში, შეადგინა დასკვნა, ქ. თბილისში, პოლიტკოვსკაიას ქ. №10 და სანდრო ეულის ქ. №5 შორის მდებარე ნაკვეთის საინჟინრო გეოლოგიური პირობების შესახებ.

დასახელებული უბანი მდებარეობს ქ. თბილისში, საბურთალოზე, ქალაქის სამხრეთ-დასავლეთ პერიფერიულ ნაწილში. ნაკვეთს სამხრეთიდან ესაზღვრება პოლიტკოვსკაიას ქუჩა. იგი გეომორფოლოგიურად, წარმოადგენს დელისის დეპრესიის დასავლეთ პერიფერიულ ნაწილს, მოსწორებული, აღმოსავლეთისკენ დამრეცად დახრილი რელიეფით, რომლის აბსოლუტური ნიშნულები გამოყოფილი უბნის საზღვრებში, მერყეობენ 546,50–557,80 მ-ის ფარგლებში.

ტერიტორია, ამჟამად დაკავებულია სხვადასხვა დანიშნულების შენობა-ნაგებობებით. უბნის ცენტრალურ, აღმოსავლეთ ნაწილში განთავსებულია ქალაქის მეტროპოლიტენის, საბურთალოს ხაზის სავენტილაციო სისტემა.

უშუალოდ, ტერიტორიაზე ჩატარებული კვლევის შესახებ, ცნობილი არ არის, თუმცა მიმდებარე უბნებზე ჩატარებულია რიგი კვლევებისა, რომელთა მასალები დაცულია განყოფილების არქივში და გამოყენებულია წინამდებარე დასკვნის შედგენისას.

საარქივო მასალებზე დაყრდნობით, მოცემული რაიონი ხასიათდება საკმაოდ რთული გეოლოგიურ-ლითოლოგიური სურათით, რომელიც განპირობებულია ძირითადი ქანების ეროზიული ზედაპირის სხვადასხვა სიღრმეზე განლაგებით, კერძოდ:

აქ მიწის ზედაპირიდან 0,5–2,0 მ-ის სიღრმემდე, გავრცელებულია ტექნოგენური (tQ_{IV}) გრუნტი – ნაყარი, წარმოდგენილი თიხოვანი გრუნტების, მსხვილნატეხოვანი მასალის და სამშენებლო ნაგვის ნარევით (ფენა 1). ნაყარის ქვეშ, 2,0–8,0 მ-ის სიღრმემდე, გავრცელებულია დელუვიური (dQ_{IV}) თიხოვანი გრუნტი – 10–20%-მდე ხვინჭის და ღორღის მინარევიანი, ყავისფერი თიხნარი (ფენა 2).

დელუვიური გრუნტი შემოფენილია ზედა ეოცენის (P_2^3) ძირითადი ქანებით, რომლებიც (ზოგ ადგილებში) ეროზიული ზედაპირიდან 0,7–3,5 მ სიღრმემდე დანაწევრებულ-დაშლილია და ძლიერ გამოფიტული (ძირითადი ქანების გამოფიტვის ქერქის ელუვირებული ზონა, ფენა 3) ხოლო სიღრმეში ნაკლებად გამოფიტული, წარმოდგენილი არგილითებისა და თიხოვანი ქვიშაქვების მორიგეობით (ფენა 4). ფენაში ქვიშაქვები გამოფიტვისგან ნაკლებად დაზიანებულია, ვიდრე არგილითები. ძირითად ქანებში წამყვანი მდგომარეობა უჭირავთ არგილითებს, დაახლოებით 60–70%.

მათი წოლის ელემენტებია დაქანების აზიმუტი ს. ა. 160–170°, დახრის კუთხე 22–27°.

ძირითადი ქანების დასახასიათებლად, გამოყენებულია მოცემულ რაიონში მიმდებარე უბნებზე, ანალოგიური გრუნტების ლაბორატორიული მონაცემები. დაცულია განყოფილების არქივში, რომელთა მიხედვით, ფენა 4-ის ძირითადი ქანებისთვის მიღებულია:

სიმტკიცის ზღვარი ერთღერძა კუმშვაზე წყალგაჯერებულ მდგომარეობაში

არგილითებისთვის R_c=30–35 კგძ/სმ^2, სიმკვრივე ρ=2–2,25 გ/სმ^3;

ქვიშაქვებისთვის R_c=180–220 კგძ/სმ^2, სიმკვრივე ρ=2,35–2,40 გ/სმ^3.

არგილითების სიჭარბის გათვალისწინებით, ძირითადი ქანის მთლიანი მასივისათვის სიმტკიცის ზღვრის მნიშვნელობად შეიძლება რეკომენდებული იქნეს R_c=6000 კპა (60 კგძ/სმ^2).

რაც შეეხება თიხოვან გრუნტებს, საარქივო მონაცემებით, მათი კონსისტენცია მყარი და ნახევრადმყარია, ტენიანობა 15–25%-ს ფარგლებში, ფორიანობის კოეფიციენტის (e=0,700–0,800) მნიშვნელობის დროს. ტენიანობის ხარისხის მიხედვით, გრუნტის ფორები ნაწილობრივაა შევსებული წყლით.

წყლოვანი გამონაჟურის ქიმიური ანალიზების თანახმად – თიხნარები მიეკუთვნებიან დამარილიანებულის კატეგორიას.

დ ა ს კ ვ ნ ა

1. საინჟინრო გეოლოგიური თვალსაზრისით, მომავალი სამშენებლო უბანი დამაკმაყოფილებელ პირობებშია, ვინაიდან ადგილზე არახელსაყრელი ფიზიკურ-გეოლოგიური მოვლენები (მეწყერი, კარსტი, ჩაქცევა და სხვა) არ არის განვითარებული და მშენებლობა შეიძლება განხორციელდეს ყოველგვარი შეზღუდვების გარეშე.

   საინჟინრო გეოლოგიური პირობების სირთულის მიხედვით, სნ და წ 1.02.07–87-ის მე-10 სავალდებულო დანართის თანახმად, ტერიტორია მიეკუთვნება – II კატეგორიას (საშუალო სირთულის).

2. ტერიტორიის გეოლოგიური აგებულებიდან გამომდინარე, ამგებ გრუნტებში გამოიყოფა სამი საინჟინრო გეოლოგიური ელემენტი (**სგე**):

   I სგე – თიხნარი;

   II სგე – ძირითადი ქანი, ძლიერ გამოფიტული;

   III სგე – ძირითადი ქანი, ნაკლებად გამოფიტული.

3. დასაპროექტებელ შენობა-ნაგებობათა საძირკვლების ფუძე-გრუნტად, შესაძლებელია გამოყენებული იქნეს აღნიშნული **სგე**-ების გრუნტები, ნაყარი გრუნტის (ფენა 1) გარდა.

   დაფუძნება შეიძლება განხორციელდეს:

   I და **II სგე**-ს გრუნტზე, ჩვეულებრივი საძირკვლებით (ლენტური, ცალკემდგომი, ფილა) პნ 02.01-08 მოთხოვნათა გათვალისწინებით.

   III სგე-ს გრუნტზე, ჩვეულებრივი საძირკვლებით და ბურღვით-ნატენი ხიმინჯების გამოყენებით. დასახელებული საინჟინრო გეოლოგიური ელემენტებისთვის შეიძლება რეკომენდებულ იქნეს:

   ა) თიხნარისთვის, პირობითი საანგარიშო წინაღობა R_0=200 კპა (2,0 კგძ/სმ^2);

   ბ) ძლიერ გამოფიტული ძირითადი ქანებისთვის (ელუვიონი) R_0=400 კპა (4,0 კგძ/სმ^2);

   გ) ძირითადი ქანისთვის (ფენა 4) სიმტკიცის ზღვარი ერთღერძა კუმშვაზე წყალგაჯერებულ მდგომარეობაში R_c=6000 კპა (60 კგძ/სმ^2).

4. პნ 01.01–09-ის („სეისმომედეგი მშენებლობა“) თანახმად, ქ. თბილისი მიეკუთვნება 8 ბალიანი სეისმურობის ზონას.

ამავე ნორმატიული დოკუმენტის, №1 ცხრილის მიხედვით, უბნის ამგები გრუნტები მიეკუთვნებიან:

ა) ნაყარი გრუნტი (ფენა 1) – III კატეგორიას;
ბ) დანარჩენი ფენები (ფენები 2, 3 და 4) – II კატეგორიას.

5. ქვაბულის ამოღებისას, შესაძლოა საჭირო გახდეს წყალქცევითი სამუშაოების ჩატარება. წყლის საორიენტაციო მოდენი ქვაბულის ყოველ კვ. მეტრიდან მიღებული იქნეს 0,01 ლ/წმ-ში.

6. გრუნტის სეზონური გაყინვის სიღრმე – 0 სმ-ია.

7. დამუშავების სიძნელის მიხედვით, სნ და წ IV–2-82 I-I ცხრილის თანახმად, ტერიტორიის ამგები გრუნტები, მიეკუთვნებიან:

ა) ნაყარი – სამივე სახეობით (ერთციცხვიანი ექსკავატორით, ბულდოზერით და ხელით) დამუშავებისას – III ჯგუფს, საშუალო სიმკვრივით – 1900 კგ/მ^3 (რიგ. №24^ბ);
ბ) თიხნარი – ბულდოზერით დამუშავებისას – II ჯგუფს, ერთციცხვიანი ექსკავატორით და ხელით დამუშავებისას – III ჯგუფს, საშუალო სიმკვრივით 1950 კგ/მ^3 (რიგ. №33^ბ);
გ) ძირითადი ქანი, გამოფიტული – ერთციცხვიანი ექსკავატორით და ხელით დამუშავებისას IV ჯგუფს, საშუალო სიმკვრივით 1800 კგ/მ^3 (ვუთანაბრებთ რიგ. №13).

8. ბურღვით-ნატენი ხიმინჯების გამოყენების შემთხვევაში, გრუნტების კლასიფიკაცია ჯგუფების მიხედვით, ბურღვის მეთოდისა და სიძნელიდან გამომდინარე, აიღება სნ და წ მე-4 კრებულის 5 და 6 ცხრილებიდან.

9. წინამდებარე დასკვნა, შედგენილია წინასაპროექტო დოკუმენტაციისათვის და წარმოდგენას იძლევა ზოგადი გეოლოგიური და ჰიდროგეოლოგიური პირობების შესახებ.

მუშა ნახაზების სტადიაზე, საჭირო იქნება დეტალური საინჟინრო გეოლოგიური კვლევების ჩატარება, მოქმედი ნორმატიული დოკუმენტების (სნ და წ 1.02.07-87, პნ 02.01-08) მოთხოვნათა გათვალისწინებით.

ინჟინერ-გეოლოგი ნ. ილაშვილი

საინჟინრო გეოლოგიური კვლევების
განყოფილების მთავარი გეოლოგი ზ. კვაჭანტირაძე

გრგ-ს განხორცელების ეტაპები და რიგითობა:

განხორციელების I ეტაპი:

- ტერიტორიის მოსამზადებელი სამუშაოები
- საინჟინრო ქსელების მოწყობა
- საავტომობილო გზების საწყისი მოწყობა

განხორციელების II ეტაპი:

- საცხოვრებელი სახლების პროექტების შედგენა და შეთანხმება
- საცხოვრებელი სახლების მშნებლობა

განხორციელების III ეტაპი:

- საავტომობილო გზების საბოლოო მოწყობა
- მწვანე ნარგავების მოწყობა
- გარე განათების მოწყობა
- ტერიტორიის აღჭურვა საინფორმაციო ნიშნებით.

დამკვეთი:
"საბა პლიუსი"

საპროექტო ორგანიზაცია:
"აბტ ინტერნეიშენალ"

ქ. თბილისი, ანა პოლიტკოვსკაიას ქ. №10, სანდრო ეულის ქ. № 5 განაშენიანების რეგულირების გეგმა (კორექტირება)

სიტუაციური გეგმა



პირობითი აღნიშვნები

საპროექტო ტერიტორია

სერვიტუტი

სარეკომენდაციო გზა

N

0 5 10 20 40 metri

შენიშვნა:

სტადია	გრგ კორექტირება
თარიღი	2015
მასშტაბი	1:2000
ფორმატი	A1
ფურცელი	1







დამკვეთი:
"საბა პლიუსი"

საპროექტო ორგანიზაცია:
"აბტ ინტერნეიშენალ"

ქ. თბილისი, ანა პოლიტკოვსკაიას ქ. №10, სანდრო ეულის ქ. № 5 განაშენიანების რეგულირების გეგმა (კორექტირება)

არსებული მდგომარეობა. ფოტოები.

პირობითი აღნიშვნები

N

0 5 10 20 30 40 metri

შენიშვნა:

შეთანხმებულია:

ქ. თბილისის მერიის ს.ს.ი.პ თბილისის არქიტექტურის სამსახურთან

სტადია	გრგ კორექტირება
თარიღი	2015
მასშტაბი	
ფორმატი	A1
ფურცელი	2







დამკვეთი:
"საბა პლიუსი"

საპროექტო ორგანიზაცია:
"აბტ ინტერნეიშენალ"

ქ. თბილისი, ანა პოლიტკოვსკაიას ქ. №10, სანდრო ეულის ქ. № 5 განაშენიანების რეგულირების გეგმა (კორექტირება)

არსებული მდგომარეობა. ფოტოები.

პირობითი აღნიშვნები

N

0 5 10 20 30 40 metri

შენიშვნა:

შეთანხმებულია:

ქ. თბილისის მერიის ს.ს.ი.პ თბილისის არქიტექტურის სამსახურთან

სტადია	გრგ კორექტირება
თარიღი	2015
მასშტაბი	
ფორმატი	A1
ფურცელი	3

დამკვეთი:
"საბა პლიუსი"

საპროექტო ორგანიზაცია:
"აბტ ინტერნეიშენალ"

ქ. თბილისი, ანა პოლიტკოვსკაიას ქ. №10, სანდრო ეულის ქ. № 5 განაშენიანების რეგულირების გეგმა (კორექტირება)

არსებული მდგომარეობა. ფოტოები.

პირობითი აღნიშვნები

N

0 5 10 20 30 40 metri

შენიშვნა:

შეთანხმებულია:

ქ. თბილისის მერიის ს.ს.ი.პ თბილისის არქიტექტურის სამსახურთან

სტადია	გრგ კორექტირება
თარიღი	2015
მასშტაბი	
ფორმატი	A1
ფურცელი	4









დამკვეთი:
"საბა პლიუსი"

საპროექტო ორგანიზაცია:
"აბტ ინტერნეიშენალ"

ქ. თბილისი, ანა პოლიტკოვსკაიას ქ. №10, სანდრო ეულის ქ. № 5 განაშენიანების რეგულირების გეგმა (კორექტირება)

გენგეგმა

პირობითი აღნიშვნები

- შენობა
- ქუჩა/ტროტუარი
- გამწვანება
- პარკინგი
- საპროექტო ტერიტორია
- 1 ნაკვეთის / შენობის ნომერი

N

0 5 10 20 40 metri

შენიშვნა:

შეთანხმებულია:

ქ. თბილისის მერიის ს.ს.ი.პ თბილისის არქიტექტურის სამსახურთან

სტადია	გრგ კორექტირება
თარიღი	2015
მასშტაბი	1:500
ფორმატი	A0
ფურცელი	5


შეთანხმებული განაშენიანების რეგულირების გეგმა



განაშენიანების რეგულირების გეგმის ერთ-ერთი ვარიანტი



დაკორექტირებული განაშენიანების რეგუ

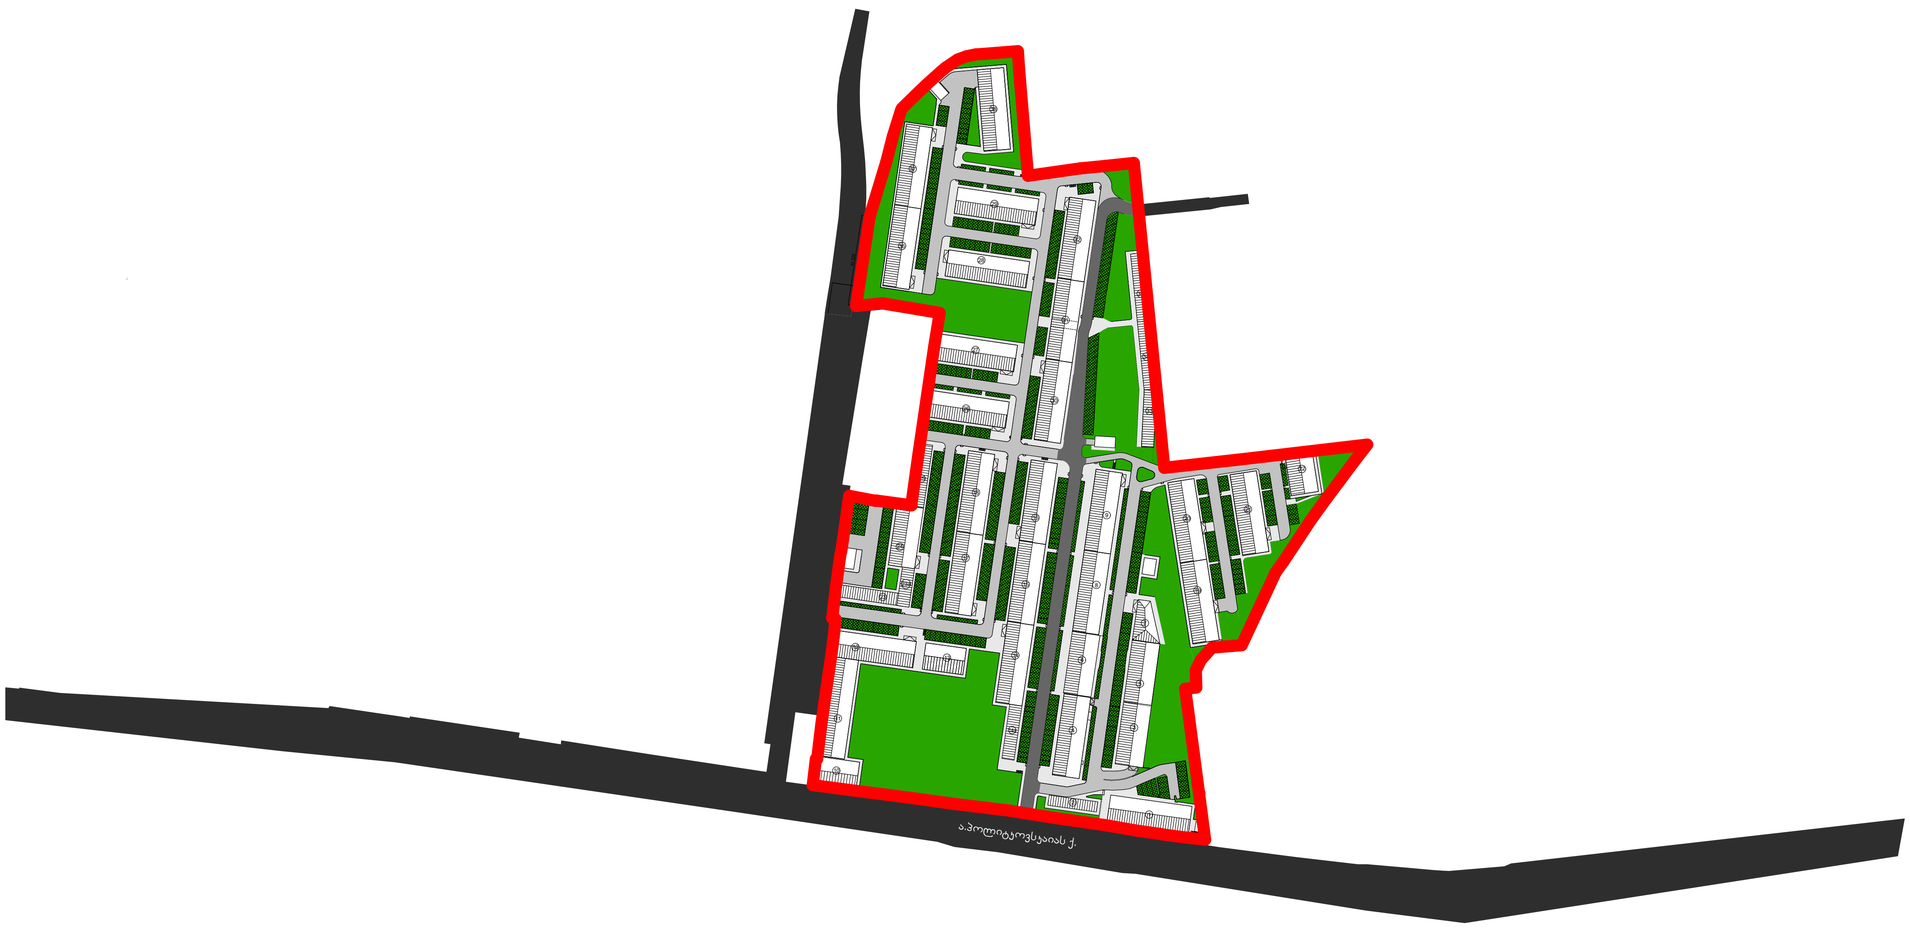

დამკვეთი:
"საბა პლიუსი"

საპროექტო ორგანიზაცია:
"აბტ ინტერნეიშენალ"

ქ. თბილისი, ანა პოლიტკოვსკაიას ქ. №10, სანდრო ეულის ქ. № 5 განაშენიანების რეგულირების გეგმა (კორექტირება)

უფლებრივი ზონირების რუკა. შეთანხმებული გრგ და დაკორექტირებული გრგ

პირობითი აღნიშვნები

- შენობა
- ქუჩა / ტროტუარი
- გამწვანება
- სათამაშო მოედანი
- საპროექტო ტერიტორია
- მიწის ნაკვეთი
- 1 ნაკვეთის / შენობის ნომერი

N

0 5 10 20 40 metri

შენიშვნა:

შეთანხმებულია:

ქ. თბილისის მერიის ს.ს.ი.პ თბილისის არქიტექტურის სამსახურთან

სტადია	გრგ კორექტირება
თარიღი	2015
მასშტაბი	1:1500
ფორმატი	A0
ფურცელი	6

დამკვეთი:
"საბა პლიუსი"

საპროექტო ორგანიზაცია:
"აბტ ინტერნეიშენალ"

ქ. თბილისი, ანა პოლიტკოვსკაიას ქ. №10, სანდრო ეულის ქ. № 5 განაშენიანების რეგულირების გეგმა (კორექტირება)

უფლებრივი ზონირების რუკა

პირობითი აღნიშვნები

- შენობა
- ქუჩა / ტროტუარი
- გამწვანება
- სათამაშო მოედანი
- საპროექტო ტერიტორია
- მიწის ნაკვეთი
- (1) ნაკვეთის / შენობის ნომერი

N

0 5 10 20 40 metri

შენიშვნა:

შეთანხმებულია:

ქ. თბილისის მერიის ს.ს.ი.პ თბილისის არქიტექტურის სამსახურთან

სტადია	გრგ კორექტირება
თარიღი	2015
მასშტაბი	1:500
ფორმატი	A0
ფურცელი	7
საპროექტო ორგანიზაცია	გის და დზ საკონსულტაციო ცენტრი
პროექტის ავტორი	ს.ბერიშვილი
შემსრულებელი	ს.ბერიშვილი

1	2
3	4
5	6
7	8

1	მიწის ნაკვეთის/ შენობის ნომერი;
2	შენობის სართულიანობა და მაქს. სიმაღლე;
3	მიკუთვნებული მიწის ნაკვეთის განაშენიანების კოეფიციენტი კ-1;
4	მიკუთვნებული და წარმოსახვითი მიწის ნაკვეთის განაშენიანების ჯამური კოეფიციენტი კ-1;
5	მიკუთვნებული მიწის ნაკვეთის განაშენიანების ინტენსივობის კოეფიციენტი კ-2;
6	მიკუთვნებული და წარმოსახვითი მიწის ნაკვეთის განაშენიანების ინტენსივობის ჯამური კოეფიციენტი კ-2;
7	მიკუთვნებული და წარმოსახვითი მიწის ნაკვეთის გამწვანების ჯამური კოეფიციენტი კ-3;
8	სახურავის ტიპი (ქანობიანი, ბრტყელი).

ტექნიკურ-ეკონომიკური მაჩვენებლები	
1. მიწის ნაკვეთის საერთო ფართობი	54994 კვ.მ.
2. განაშენიანების საერთო ფართობი	17861 კვ.მ.
3. საერთო ფართობი გარე კონტურში	156704 კვ.მ.
4. გამწვანების საერთო ფართობი	14017კვ.მ.
5. სატრანსპორტო ინფრასტრუქტურის ფართობი	21428 კვ.მ.

ეულ-2	1/5მ
0.9	0.3
0.9	0.3
-	ბრტყ

38	22/71მ
0.9	0.3
19.4	7.5
0.3	ქან

29	9/30მ
0.9	0.3
7.9	3.1
0.3	ქან

32	9/30მ
0.9	0.3
7.9	3.1
0.3	ქან

37	15/48მ
0.9	0.3
13.2	5.1
0.3	ქან

36	15/48მ
0.9	0.3
13.2	5.1
0.3	ქან

31	9/30მ
0.9	0.3
7.9	3.1
0.3	ქან

35	4/14მ
0.9	0.3
3.5	1.4
0.3	ქან

34	4/14მ
0.9	0.3
3.5	1.4
0.3	ქან

30	9/30მ
0.9	0.3
7.9	3.1
0.3	ქან

33	4/14მ
0.9	0.3
3.5	1.4
0.3	ქან

ეულ-3	1/5მ
0.9	0.3
0.9	0.3
-	ბრტყ

20	7/24მ
0.9	0.3
6.2	2.4
0.3	ქან

28	9/30მ
0.9	0.3
7.9	3.1
0.3	ქან

27	9/30მ
0.9	0.3
7.9	3.1
0.3	ქან

26	9/30მ
0.9	0.3
7.9	3.1
0.3	ქან

25	4/14მ
0.9	0.3
3.5	1.4
0.3	ბრტყ

17-18	9/30მ
0.9	0.3
7.9	3.1
0.3	ქან

24	7/24მ
0.9	0.3
6.2	2.4
0.3	ქან

ეულ-1	1/5მ
0.9	0.3
0.9	0.3
-	ბრტყ

23ა	4/14მ
0.9	0.3
3.5	1.4
0.3	ქან

23	4/14მ
0.9	0.3
3.5	1.4
0.3	ქან

22	7/24მ
0.9	0.3
6.2	2.4
0.3	ქან

21	7/24მ
0.9	0.3
6.2	2.4
0.3	ქან

19	7/24მ
0.9	0.3
6.2	2.4
0.3	ქან

12	12/39მ
0.9	0.3
10.6	4.1
0.3	ქან

7	18/58მ
0.9	0.3
15.9	6.2
0.3	ქან

13	4/14მ
0.9	0.3
3.5	1.4
0.3	ქან

5	7/24მ
0.9	0.3
6.2	2.4
0.3	ქან

ჯ-2	1/5მ
0.5	0.2
0.5	0.2
-	ბრტყ

11	12/40მ
0.1	0.1
1.8	1.8
0.3	ქან

3-4	7/24მ
0.3	0.3
1.8	1.8
0.3	ქან

1	7/24მ
0.4	0.4
3.0	3.0
0.3	ქან

ჯ-1	1/5მ
0.7	0.3
0.7	0.3
-	ბრტყ

10	12/40მ
0.5	0.5
5.5	5.5
0.3	ქან

14-16	9/30მ
0.9	0.3
7.9	3.1
0.3	ქან

14ა	4/14მ
0.9	0.3
3.5	1.4
0.3	ბრტყ

8-9	7/24მ
0.9	0.3
6.2	2.4
0.3	ქან

6	7/24მ
0.9	0.3
6.2	2.4
0.3	ქან


2	1/4მ
0.9	0.3
0.9	0.3
0.3	ბრტყ

ა.პოლიტკოვსკაიას ქ.


ნაკვეთის/ სახლის №	მიწის ნაკვეთის ზომა	მოცულობის ფართი	სართ	მიწისქვეშა სამშენებლო ფართი მიწის ოდენი	K1	K2
ეულ-1	69	59	1	59	0.9	0.9
ეულ-2	69	59	1	59	0.9	0.9
ეულ-3	69	59	1	59	0.9	0.9
ჯ-1	25	18	1	18	0.7	0.7
ჯ-2	100	50	1	50	0.5	0.5
1	1,205	529	6+1	3,640	0.4	3.0
2	136	120	1	120	0.9	0.9
3--4	3,600	923	6+1	6,461	0.3	1.8
5	481	423	7	2,961	0.9	6.2
6	481	423	7	2,961	0.9	6.2
7	306	270	18	4,860	0.9	15.9
8	612	540	7	3,780	0.9	6.2
9	612	540	7	3,780	0.9	6.2
10	585	270	12	3,240	0.5	5.5
11	4,242	635	12	7,625	0.1	1.8
12	612	540	12	6,480	0.9	10.6
13	306	270	4	1,080	0.9	3.5
14a	306	270	4	1,080	0.9	3.5
14	612	540	9	4,860	0.9	7.9
15	612	540	9	4,860	0.9	7.9
16	612	540	9	4,860	0.9	7.9
17	612	540	9	4,860	0.9	7.9
18	612	540	9	4,860	0.9	7.9
19	612	540	7	3,780	0.9	6.2
20	612	540	7	3,780	0.9	6.2
21	613	540	7	3,780	0.9	6.2
22	306	270	7	1,890	0.9	6.2
23a	170	150	4	600	0.9	3.5
23	249	220	4	880	0.9	3.5
24	481	423	7	2,961	0.9	6.2
25	306	270	4	1,080	0.9	3.5
26	612	540	9	4,860	0.9	7.9
27	612	540	9	4,860	0.9	7.9
28	612	540	9	4,860	0.9	7.9
29	612	540	9	4,860	0.9	7.9
30	612	540	9	4,860	0.9	7.9
31	612	540	9	4,860	0.9	7.9
32	612	540	9	4,860	0.9	7.9
33	306	270	4	1,080	0.9	3.5
34	306	270	4	1,080	0.9	3.5
35	306	270	4	1,080	0.9	3.5
36	612	540	15	8,100	0.9	13.2
37	612	540	15	8,100	0.9	13.2
38	612	540	22	11,880	0.9	19.4
		27,263	**17,861**	**156,704**	**0.7**	**5.7**

რა წილი ეკუთვნის ნარჩენასხვითი მიწიდან	საერთარი მიწა+ წილი საერთო მიწიდან	კ1 საერთარი და ნარჩენასხვითი მიწიდან	კ2 საერთარი და ნარჩენასხვითი მიწიდან
108	177	0.3	0.3
108	177	0.3	0.3
108	177	0.3	0.3
39	64	0.3	0.3
157	257	0.2	0.2
-	1,205	0.4	3.0
213	349	0.3	0.3
-	3,600	0.3	1.8
756	1,236	0.3	2.4
756	1,236	0.3	2.4
481	788	0.3	6.2
962	1,574	0.3	2.4
962	1,574	0.3	2.4
-	585	0.5	5.5
-	4,242	0.1	1.8
963	1,575	0.3	4.1
482	788	0.3	1.4
482	788	0.3	1.4
963	1,575	0.3	3.1
963	1,575	0.3	3.1
963	1,575	0.3	3.1
963	1,575	0.3	3.1
963	1,575	0.3	3.1
963	1,575	0.3	2.4
963	1,575	0.3	2.4
964	1,576	0.3	2.4
481	787	0.3	2.4
267	437	0.3	1.4
392	643	0.3	1.4
756	1,236	0.3	2.4
481	787	0.3	1.4
963	1,575	0.3	3.1
963	1,575	0.3	3.1
963	1,575	0.3	3.1
963	1,575	0.3	3.1
963	1,575	0.3	3.1
963	1,575	0.3	3.1
963	1,575	0.3	3.1
481	787	0.3	1.4
481	787	0.3	1.4
963	1,575	0.3	5.1
963	1,575	0.3	5.1
963	1,575	0.3	7.5
27,732	**54,994**	**0.3**	**2.8**

ჭრილი 1-1

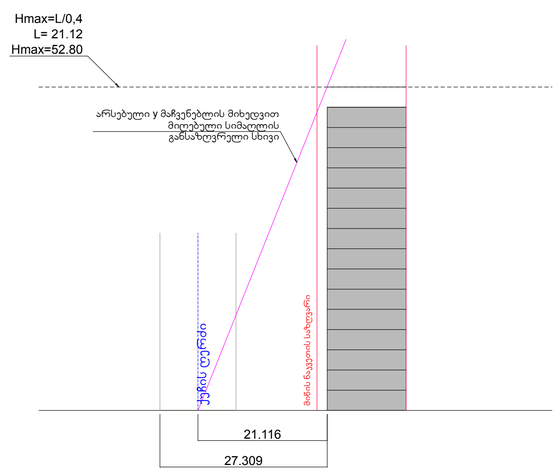

ჭრილი 2-2

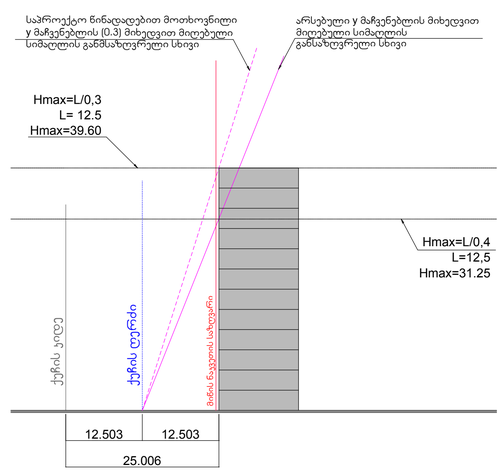



დამკვეთი:
"საბა პლიუსი"

საპროექტო ორგანიზაცია:
"აბტ ინტერნეიშენალ"

ქ. თბილისი, ანა პოლიტკოვსკაიას ქ. №10, სანდრო ეულის ქ. № 5 განაშენიანების რეგულირების გეგმა (კორექტირება)

ფუნქციური ზონირების რუკა

პირობითი აღნიშვნები

- შენობა
- ქუჩა/ტროტუარი
- გამწვანება
- პარკინგი
- საპროექტო ტერიტორია
- 1 — ნაკვეთის / შენობის ნომერი
- სზ-6 54994 — ფუნქციური ზონა და ტერიტორიის ფართობი

N

0 5 10 20 40 metri

შენიშვნა:

შეთანხმებულია:

ქ. თბილისის მერიის ს.ს.ი.პ თბილისის არქიტექტურის სამსახურთან

სტადია	გრგ კორექტირება
თარიღი	2015
მასშტაბი	1:500
ფორმატი	A0
ფურცელი	8

საცხოვრებელი ზონა 6 (სზ-6):

ა) მაღალი ინტენსივობის საცხოვრებელი ზონა, სადაც განაშენიანების დომინირებულ სახეობას შეადგენს საცხოვრებელი სახლები. ასევე დასაშვებია ამ წესების დანართი -1-ით განსაზღვრული ძირითადი და სპეციალური ზონალური ნებართვით დაშვებული სახეობები.

ბ) კოეფიციენტები:

ბ.ა) მიწის ნაკვეთის განაშენიანების მაქსიმალური კოეფიციენტი (კ-1) - **0.5**

ბ.ბ) მიწის ნაკვეთის განაშენიანების ინტენსივობის მაქსიმალური კოეფიციენტი (კ-2) - **2,5**

ბ.გ) მიწის ნაკვეთების გამწვანების კოეფიციენტი (კ-3) - **0,1.**

დამკვეთი:
"საბა პლიუსი"

საპროექტო ორგანიზაცია:
"აბტ ინტერნეიშენალ"

ქ. თბილისი, ანა პოლიტკოვსკაიას ქ. №10, სანდრო ეულის ქ. № 5 განაშენიანების რეგულირების გეგმა (კორექტირება)

გამიჯვნის სქემა

პირობითი აღნიშვნები

- საპროექტო ტერიტორია
- მიწის ნაკვეთი
- სერვიტუტი
- (1) ნაკვეთის/შენობის ნომერი

N

0 5 10 20 40 metri

შენიშვნა:

შეთანხმებულია:

ქ. თბილისის მერიის ს.ს.ი.ჰ თბილისის არქიტექტურის სამსახურთან

სტადია	გრგ კორექტირება
თარიღი	2015
მასშტაბი	1:500
ფორმატი	A1
ფურცელი	9

xis #	jiSi (saxeoba)	xis xarisxi da diametri sm		SenSvna
		I	II	
1	2	3	4	12
1	ფიჭია	...	...	
2	ფიჭია	...	...	
3	ფიჭია	...	...	
4	ფიჭია	...	...	
5	ფიჭია	...	...	
6	ფიჭია	...	...	
7	ფიჭია	...	...	
8	ფიჭია	...	...	
9	ფიჭია	...	...	
10	ფიჭია	...	...	
11	kedari	52	...	
12	kedari	-	56	
13	ცოცხა ალბა	-	24	
14	წიწვი	60	...	
15	წიწვი	-	24	
16	წიწვი	-	32	
17	წიწვი	-	20	
18	წიწვი	-	28	
19	წიწვი	-	24	
20	წიწვი	-	44	
21	წიწვი	-	36	
22	წიწვი	-	16	ხმობ
23	წიწვი	-	20	
24	წიწვი	-	18	
25	წიწვი	-	32	
26	წიწვი	-	24	
27	წიწვი	-	24	
28	წიწვი	-	16	
29	წიწვი	-	36	
30	წიწვი	-	32	
31	წიწვი	-	16	ხმობ
32	წიწვი	-	16	ხმობ
33	წიწვი	-	16	
34	წიწვი	-	24	
35	წიწვი	-	20	
36	წიწვი	-	16	
37	წიწვი	-	48	
38	წიწვი	-	24	
39	წიწვი	-	24	
40	წიწვი	-	28	
41	წიწვი	-	24	
42	წიწვი	-	20	
43	წიწვი	-	28	
44	ფიჭია	-	40	
45	ცოცხა ალბა	...	14	
46	წიწვი	...	44	
47	წიწვი	...	32	ხმობ
48	წიწვი	...	20	ხმობ
49	წიწვი	28	...	
50	წიწვი	-	24	
51	წიწვი	-	28	
52	წიწვი	-	24	
53	ნაძვი	-	8	
54	ფიჭია	-	56	
55	kedari	-	28	
56	წიწვი	-	40	
57	ჟოლო	-	32	
58	ცოცხა ალბა	-	36	
59	kedari	36	...	
60	წიწვი	...	32	
61	წიწვი	32	...	
62	ცოცხა ალბა	...	28	
63	ცოცხა ალბა	...	28	
64	ხეკრატა	...	28	
65	ხეკრატა	...	32	ცდისხმობ
66	ხეკრატა	...	40	
67	ალში	...	44	
68	ფიჭია	...	...	
69	ნისლიწაბლა	...	32	
70	ნისლიწაბლა	...	32	
71	წიწვი	...	28	
72	kedari	40	...	
73	kedari	36	...	
74	წიწვი	...	32	
75	kedari	...	24	
76	kedari	60	...	
77	ცაცხვი	...	12	
78	ცაცხვი	...	8	
79	ცაცხვი	...	12	
80	წიწვი	...	40	
81	წიწვი	...	44	
82	წიწვი	...	36	
83	წიწვი	...	56	
84	წიწვი	...	40	
85	წიწვი	40	...	
86	წიწვი	...	40	
87	წიწვი	...	32	
88	წიწვი	...	32	
89	kedari	36	...	
90	kedari	32	...	
91	kedari	40	...	
92	ცოცხა ალბა	...	36	
93	ცოცხა ალბა	...	28	
94	ცოცხა ალბა	...	16	
95	ცოცხა ალბა	...	36	
96	kedari	36	...	
97	kedari	...	32	
98	kedari	...	36	
99	kedari	40	...	
100	kedari	48	...	
101	kedari	44	...	
102	kedari	36	...	
103	kedari	28	...	
104	kedari	...	44	
105	kedari	...	56	
106	kedari	44	...	
107	kedari	...	36	
108	kedari	...	40	
109	tugustrumi	...	20	
110	tugustrumi	...	16	
111	ცოცხა ალბა	...	20	
112	ხეკრატა	...	20	
113	ხეკრატა	...	24	
114	kedari	...	40	
115	kedari	...	36	
116	kedari	...	32	
117	kedari	...	24	
118	kedari	...	16	
119	ალვა ხე	...	96	
120	ფიჭია	...	20	ცდისხმობ
121	ცოცხა ალბა	...	40	
122	ჭიაკი	...	40	
123	kedari	40	...	
124	kedari	...	44	
125	ხეკრატა	...	40	
126	ნისლიწაბლა	...	12	
127	ახალია	...	20	
128	ახალია	...	12	
129	ახალია	...	12	
130	ახალია	...	16	
131	kedari	...	44	
132	Werami	...	32	
133	Werami	...	16	ცდისხმ
134	Werami	...	16	
135	Werami	...	20	
136	Werami	...	16	
137	Werami	...	16	
138	Werami	...	20	
139	ცაცხვი	...	12	
140	ცაცხვი	...	12	
141	ცაცხვი	...	12	
142	tugustrumi	...	16	
143	ხეკრატა	...	32	
144	ხეკრატა	...	12	
145	kedari	...	44	
146	kedari	48	...	
147	kedari	44	...	
148	ატამა ხე	...	8	
149	ატამა ხე	...	8	
150	ახალია	...	12	
151	ახალია	...	12	
152	ცაცხვი	...	8	
153	ახალია	...	12	
154	ახალია	...	12	
155	ახალია	...	8	
156	ახალია	...	8	
157	ფიჭია	...	8	
158	ცაცხვი	...	8	
159	ცაცხვი	...	8	

xis #	jiSi (saxeoba)	xis xarisxi da diametri sm		SenSvna
		I	II	
1	2	3	4	12
315	ფიჭია	...	8	
316	ფიჭია	...	20	
339	ხეკრატა	...	32	
340	ცაცხვი	...	12	
342	Werami	...	16	
343	Werami	...	16	
344	Werami	...	8	
345	Werami	...	12	
346	Werami	...	8	
347	Werami	...	8	
348	ხეკრატა	...	24	
349	ხეკრატა	...	8	
350	ხეკრატა	...	28	
351	ხეკრატა	...	12	
352	ხეკრატა	...	12	
353	ხეკრატა	...	28	
354	tugustrumi	...	12	
355	ყვითელი	...	16	
356	ყვითელი	...	16	
357	ცაცხვი	...	12	
360	Werami	...	12	
361	ცაცხვი	...	16	
362	ცოცხა ალბა	44	28	
363	kedari	44	...	
364	kedari	...	68	
365	წიწვი	...	28	
366	წიწვი	...	24	
367	ახალია	...	12	
368	ყვითელი	...	12	
369	წიწვი	...	16	
370	kedari	60	...	
371	წიწვი	...	24	
372	წიწვი	...	20	
373	წიწვი	36	...	
374	წიწვი	20	...	
375	წიწვი	20	...	
376	წიწვი	...	36	
377	წიწვი	...	24	
378	kedari	48	...	
379	kedari	28	...	
380	ნისლიწაბლა	...	12	
381	kedari	36	...	
382	წიწვი	...	36	
383	kedari	44	...	
384	kedari	48	...	
385	kedari	72	...	
386	kedari	...	32	
387	kedari	...	24	
388	kedari	...	28	
389	kedari	...	28	
390	kedari	...	28	
391	kedari	...	20	
392	kedari	...	36	
393	ხეკრატა	...	40	
394	kedari	...	36	
395	ხეკრატა	...	24	
396	ხეკრატა	...	20	
397	ხეკრატა	...	20	
398	ხეკრატა	...	24	
399	ხეკრატა	...	20	
400	ფიჭია	...	12	
401	წიწვი	...	32	
402	ხეკრატა	...	12	
403	ხეკრატა	...	12	
404	ცაცხვი	...	8	
405	ცაცხვი	...	12	
406	ცაცხვი	...	8	
407	ცაცხვი	...	12	
408	ცაცხვი	...	12	
409	ცაცხვი	...	12	
410	ცაცხვი	...	12	
411	ცაცხვი	...	12	
412	ცაცხვი	...	8	
413	ცაცხვი	...	8	
414	ცაცხვი	...	8	
415	ცაცხვი	...	8	
416	ცაცხვი	...	16	
417	ცაცხვი	...	16	
418	ცაცხვი	...	12	
419	ცაცხვი	...	12	
420	ცაცხვი	...	8	
421	ცაცხვი	...	16	
422	ცაცხვი	...	12	
423	ცაცხვი	...	12	
424	ცაცხვი	...	20	
425	ცაცხვი	...	16	
426	ცაცხვი	...	12	
427	ცაცხვი	...	8	
428	ცაცხვი	...	8	
429	ცაცხვი	...	12	
430	ცაცხვი	...	8	
431	ცაცხვი	...	8	
432	ცაცხვი	...	8	
433	ცაცხვი	...	16	
434	ცაცხვი	...	8	
435	ცაცხვი	...	12	
436	ცაცხვი	...	8	
437	ცაცხვი	...	12	
438	ცაცხვი	...	12	
439	ცაცხვი	...	8	
440	ცაცხვი	...	12	
441	ცაცხვი	...	12	
442	ცაცხვი	...	8	
443	ცაცხვი	...	8	
444	ცაცხვი	...	8	
445	ცაცხვი	...	8	
446	ცაცხვი	...	12	
447	ცაცხვი	...	8	
448	ცაცხვი	...	8	
449	ცაცხვი	...	8	
450	ცაცხვი	...	8	
451	ცაცხვი	...	12	
452	ცაცხვი	...	8	
453	ცაცხვი	...	20	
454	ცაცხვი	...	12	gadarguda
455	ცაცხვი	...	8	gadarguda
456	ცაცხვი	...	8	gadarguda
457	ცაცხვი	...	8	gadarguda
458	ცაცხვი	...	8	gadarguda
459	ცაცხვი	...	8	gadarguda
460	ცაცხვი	...	12	gadarguda
461	ცაცხვი	...	8	gadarguda
462	ცაცხვი	...	12	gadarguda
463	ცაცხვი	...	8	gadarguda
464	ცაცხვი	...	12	gadarguda
465	ცაცხვი	...	8	gadarguda
466	ცაცხვი	...	8	gadarguda
467	ცაცხვი	...	8	gadarguda
468	ცაცხვი	...	8	gadarguda
469	ცაცხვი	...	8	gadarguda
470	ცაცხვი	...	8	gadarguda
471	ცაცხვი	...	12	gadarguda
472	ცაცხვი	...	12	gadarguda
473	ცაცხვი	...	12	gadarguda
474	ხეკრატა	...	16	gadarguda
475	ხეკრატა	...	8	gadarguda
476	ხეკრატა	...	20	gadarguda
477	ხეკრატა	...	12	gadarguda
478	ხეკრატა	...	12	gadarguda
479	ხეკრატა	...	12	gadarguda
480	ხეკრატა	...	12	gadarguda
481	ხეკრატა	...	12	gadarguda
482	ხეკრატა	...	8	gadarguda
483	ხეკრატა	...	12	gadarguda
484	ხეკრატა	...	12	gadarguda
485	ხეკრატა	...	8	gadarguda
486	ხეკრატა	...	8	gadarguda
487	ხეკრატა	20	20	gadarguda
488	ატამა ხე	...	8	
489	ტუია	...	8	
490	ალუბალი	...	8	
491	ქლიავი	...	8	
492	ალუბალი	...	8	
493	ვაშლი	...	8	
494	ატამი	...	8	
495	ტუია	...	8	
501	ტუია	...	20	
505	ყვითელი	...	16	
506	ფიჭია	...	12	

xis #	jiSi (saxeoba)	xis xarisxi da diametri sm		SenSvna
		I	II	
513	ატამა ხე	...	60	
514	ატამა ხე	...	60	
515	ატამა ხე	...	40	
517	ატამა ხე	...	20	
518	Werami	...	12	
519	ახალია	...	36	
520	ცოცხა ალბა	...	20	
521	ცოცხა ალბა	...	20	
523	ცაცხვი	...	20	
525	ხეკრატა	...	28	
526	ხეკრატა	...	20	
527	ხეკრატა	...	12	
528	ხეკრატა	...	8	
529	ხეკრატა	...	36	gadarguda
530	ხეკრატა	...	28	
531	ხეკრატა	...	8	
532	ხეკრატა	...	8	
533	ხეკრატა	20	8	
534	ხეკრატა	24	12	
535	ხეკრატა	...	16	
536	ხეკრატა	...	20	
537	ხეკრატა	...	32	gadarguda
538	ფიჭია	...	8	
539	ფიჭია	...	8	
540	წიწვი	...	36	
541	kedari	32	...	
542	kedari	...	28	
543	kedari	36	...	
544	ფიჭია	...	8	
545	ფიჭია	...	12	
546	ცაცხვი	...	16	ცდისხმობ
547	ფიჭია	...	8	
548	ფიჭია	...	12	
549	წიწვი	...	24	
550	წიწვი	...	36	
551	წიწვი	...	24	
552	წიწვი	...	24	
553	წიწვი	...	28	
554	ფიჭია	...	16	
555	ალში	...	12	
556	Wedari	...	32	
557	Wedari	...	28	
558	ალში	...	12	
559	ნისლიწაბლა	...	24	
560	ნისლიწაბლა	...	16	
561	ნისლიწაბლა	...	32	
562	ნისლიწაბლა	...	24	
563	kedari	32	...	
564	kedari	...	28	
565	kedari	...	20	
566	ტუია	...	16	
567	Werami	...	28	
568	ფიჭია	...	24	
569	ფიჭია	...	12	
570	ფიჭია	...	24	
571	ატამა ხე	...	12	
572	ატამა ხე	12	...	
573	ატამა ხე	12	...	
574	ატამა ხე	8	...	
575	ატამა ხე	8	...	
576	ატამა ხე	8	...	
577	ატამა ხე	...	16	
578	ატამა ხე	...	12	
579	ატამა ხე	...	12	
580	ატამა ხე	...	12	
581	ატამა ხე	20	...	
582	ატამა ხე	...	24	
583	ატამა ხე	12	...	
584	ატამა ხე	20	...	
585	ატამა ხე	...	28	
586	ატამა ხე	...	20	
587	ატამა ხე	...	16	
588	ატამა ხე	16	...	
589	ატამა ხე	...	20	
590	ატამა ხე	16	...	
591	ატამა ხე	...	12	
592	ატამა ხე	...	12	
593	ატამა ხე	...	16	
594	ატამა ხე	16	...	
595	ატამა ხე	...	24	
596	ატამა ხე	...	20	
597	ატამა ხე	...	20	
598	ატამა ხე	...	20	
599	ატამა ხე	...	20	
600	ატამა ხე	...	20	
601	ატამა ხე	...	20	
602	Wedari	...	24	
603	წიწვი	...	32	
604	Wedari	...	48	
605	წიწვი	...	28	
606	წიწვი	...	32	
607	წიწვი	...	28	
608	ალში	...	28	
609	ატამა ხე	...	12	
610	ატამა ხე	...	8	
611	ატამა ხე	...	12	
612	ატამა ხე	...	8	
613	ვერხვი	...	16	
614	ვერხვი	...	16	
615	ატამა ხე	...	8	
616	ვერხვი	...	12	
617	ახალია	...	12	
618	ვერხვი	...	20	
619	ვერხვი	...	20	
620	ვერხვი	...	20	
621	ატამა ხე	...	20	
622	ახალია	...	8	
623	ფიჭია	...	8	
1001	ტუია	...	10	gadaSvebi axali darguli
1002	ფიჭია	...	14	gadaSvebi
1003	ტუია	...	6	gadaSvebi axali darguli
1004	ტუია	...	10	gadaSvebi axali darguli
1005	ტუია	...	10	gadaSvebi axali darguli
1006	ფიჭია	...	8	gadaSvebi
1007	ტუია	...	6	gadaSvebi axali darguli
1008	ფიჭია	...	14	gadaSvebi
1009	ტუია	...	8	gadaSvebi axali darguli
1010	ტუია	...	4	gadaSvebi axali darguli
1011	ცაცხვი	...	6	gadaSvebi axali darguli
1012	ცაცხვი	...	6	gadaSvebi axali darguli
1013	ტუია	...	8	gadaSvebi axali darguli
1014	ტუია	...	6	gadaSvebi axali darguli
1015	ტუია	...	6	gadaSvebi axali darguli
1016	ნისლიწაბლა	...	4	axali darguli
1017	ცაცხვი	...	10	gadaSvebi axali darguli
1018	ცაცხვი	...	6	gadaSvebi axali darguli
1019	ცაცხვი	...	4	gadaSvebi axali darguli
1020	ჩაგრუხისტი	...	4	axali darguli
1021	ჩაგრუხისტი	...	4	gadaSvebi axali darguli
1022	ჩაგრუხისტი	...	2	gadaSvebi axali darguli
1023	ჩაგრუხისტი	...	2	gadaSvebi axali darguli
1024	ჩაგრუხისტი	...	18	gadaSvebi axali darguli
1025	ჩაგრუხისტი	...	6	gadaSvebi axali darguli
1026	ჩაგრუხისტი	...	4	gadaSvebi axali darguli
1027	ჩაგრუხისტი	...	2	gadaSvebi axali darguli
1028	ჩაგრუხისტი	...	6	



დამკვეთი:
"საბა პლიუსი"

საპროექტო ორგანიზაცია:
"აბტ ინტერნეიშენალ"

ქ. თბილისი, ანა პოლიტკოვსკაიას ქ. №10, სანდრო ეულის ქ. № 5 განაშენიანების რეგულირების გეგმა (კორექტირება)

ყეთილმოწყობისა და დენდროლოგიის ნაწილი

პირობითი აღნიშვნები

- საპროექტო ტერიტორია
- შენობა
- ქუჩა/ტროტუარი/
- გამწვანება
- სათამაშო მოედანი
- ახალი ხის დარგვა (171)
- ხე, რომელიც იჭრება (28)
- ხე, რომელიც რჩება (532)
- 1 ნაკვეთის/შენობის ნომერი

N

0 5 10 20 40 metri

შენიშვნა:

შეთანხმებულია:

ქ. თბილისის მერიის ს.ს.ი.პ თბილისის არქიტექტურის სამსახურთან

სტადია	გრგ კორექტირება
თარიღი	2015
მასშტაბი	1:500
ფორმატი	A0
ფურცელი	10



დამკვეთი:
"საბა პლიუსი"

საპროექტო ორგანიზაცია:
"აბტ ინტერნეიშენალ"

ქ. თბილისი, ანა პოლიტკოვსკაიას ქ. №10, სანდრო ეულის ქ. № 5 განაშენიანების რეგულირების გეგმა (კორექტირება)

მოძრაობის სქემა

პირობითი აღნიშვნები

N

- შენობა
- ქუჩა / ტროტუარი
- გამწვანება
- სათამაშო მოედანი
- საპროექტო ტერიტორია
- მიწისქვეშა ავტოსადგომის პანდუსი (პირობითი)
- პანდუსი შშმ პირებისთვის
- 1 ნაკვეთის/შენობის ნომერი
- ტრანსპორტის მოძრაობის მიმართულება

0 5 10 20 40 metri

შენიშვნა:

შეთანხმებულია:

ქ. თბილისის მერიის ს.ს.ი.ჰ თბილისის არქიტექტურის სამსახურთან

სტადია	გრგ კორექტირება
თარიღი	2015
მასშტაბი	1:500
ფორმატი	A1
ფურცელი	11

დამკვეთი:
"საბა პლიუსი"

საპროექტო ორგანიზაცია:
"აბტ ინტერნეიშენალ"

ქ. თბილისი, ანა პოლიტკოვსკაიას ქ. №10, სანდრო ეულის ქ. № 5 განაშენიანების რეგულირების გეგმა (კორექტირება)

მოძრაობის სქემა

პირობითი აღნიშვნები

საპროექტო ტერიტორია

მთ. ჰორიზონტალი

ჰორიზონტალი

467.05 მიწის ნიშნულები

ქედელი

შ. პ. ს. " L M C"

დირექტორი	დ.ჩახვაშვილი
გეოდეზისტი	ნ.ბექურიძე
კამერალური დამუშავება	ნ.ბექურიძე
შეამოწმა	დ.უგრეხელიძე
დამკვეთი	დ.საგანელიძე

N

0 5 10 20 30 40 metri

შენიშვნა:

შეთანხმებულია:

ქ. თბილისის მერიის ს.ს.ი.პ თბილისის არქიტექტურის სამსახურთან

სტადია	გრგ კორექტირება
თარიღი	2015
მასშტაბი	1:2000
ფორმატი	A1
ფურცელი	12

15.284

tribuna

tribuna

sacurao auzi

sacurao auzi

fila

fila

katlavani

5.q.s.

6.q.s.

1.q.a.

დამკვეთი:
"საბა პლიუსი"

საპროექტო ორგანიზაცია:
"აბტ ინტერნეიშენალ"

ქ. თბილისი, ანა პოლიტკოვსკაიას ქ. №10, სანდრო ეულის ქ. № 5 განაშენიანების რეგულირების გეგმა (კორექტირება)

ვერტიკალური დაგეგმარება

პირობითი აღნიშვნები

- შენობა
- ქუჩა/ტროტუარი
- საპროექტო ტერიტორია
- მთ. ჰორიზონტალი
- ჰორიზონტალი
- 467.05 მიწის ნიშნული
- 467.05 / 467.00 საპრ. ნიშნული / მიწის ნიშნული
- 10.0% / 10.00 ქანობი (%) / მანძილი (მ)
- ატმოსფერული წყლების ჩადინების მიმართულება
- ჯადელი

N

0 5 10 20 40 metri

შენიშვნა:

შეთანხმებულია:

ქ. თბილისის მერიის ს.ს.ი.პ თბილისის არქიტექტურის სამსახურთან

სტადია	გრგ კორექტირება
თარიღი	2015
მასშტაბი	1:500
ფორმატი	A1
ფურცელი	13

ა.პოლიტკოვსკაიას ქ.

დამკვეთი:
"საბა პლიუსი"


საპროექტო ორგანიზაცია:
"აბტ ინტერნეიშენალ"

ქ. თბილისი, ანა პოლიტკოვსკაიას ქ. №10, სანდრო ეულის ქ. № 5 განაშენიანების რეგულირების გეგმა (კორექტირება)


განშლები და პერსპექტიული ხედები

პირობითი აღნიშვნები

სამხრეთის განშლა (ა.პოლიტკოვსკაიას ქ.)

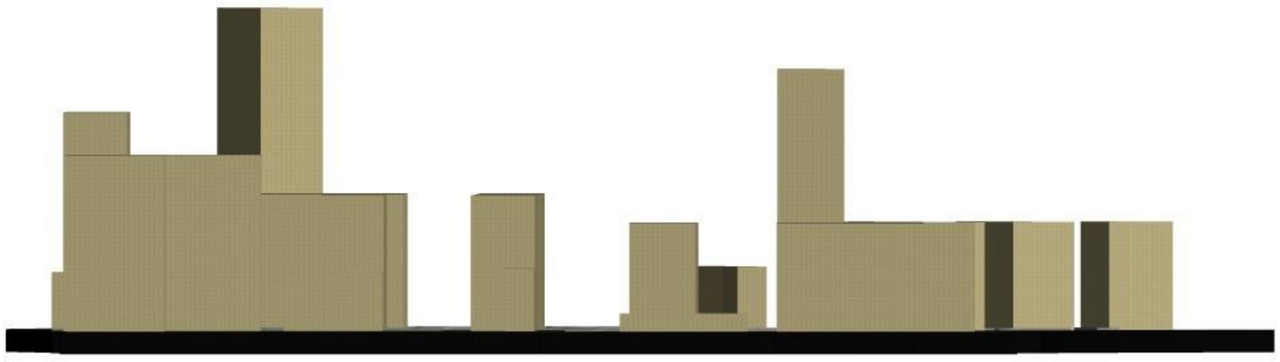

აღმოსავლეთის განშლა

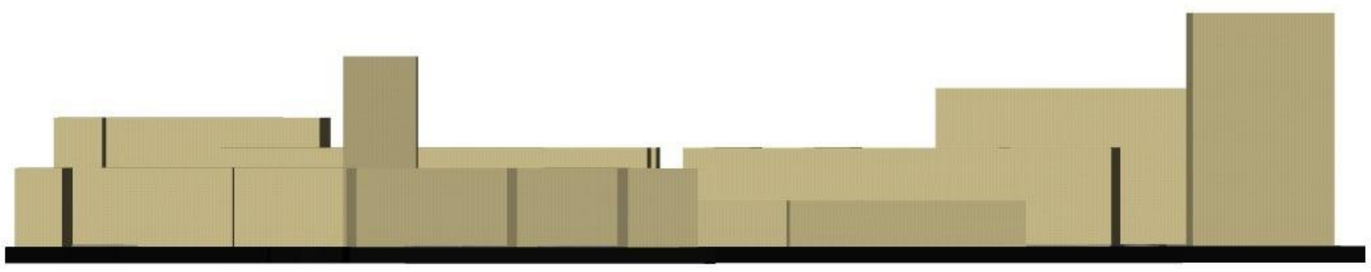

N

0 5 10 20 30 40 metri

შენიშვნა:

შეთანხმებულია:

ქ. თბილისის მერიის ს.ს.ი.პ თბილისის არქიტექტურის სამსახურთან

სტადია	გრგ კორექტირება
თარიღი	2015
მასშტაბი	
ფორმატი	A1
ფურცელი	14

