ნაკრები ტიპიური ელექტრონული


ელექტრონული ნაკრების ტიპიური ელექტრონული ნაკრების ტიპიური ელექტრონული ნაკრების ტიპიური

საქართველო
ქ.თბილისის მერია
სსიპ. ქ. თბილისის არქიტექტურის სამსახური

სამსახურის უფროსი



განყოფილ. უფროსი		
მთავარი სპეც.ტი		

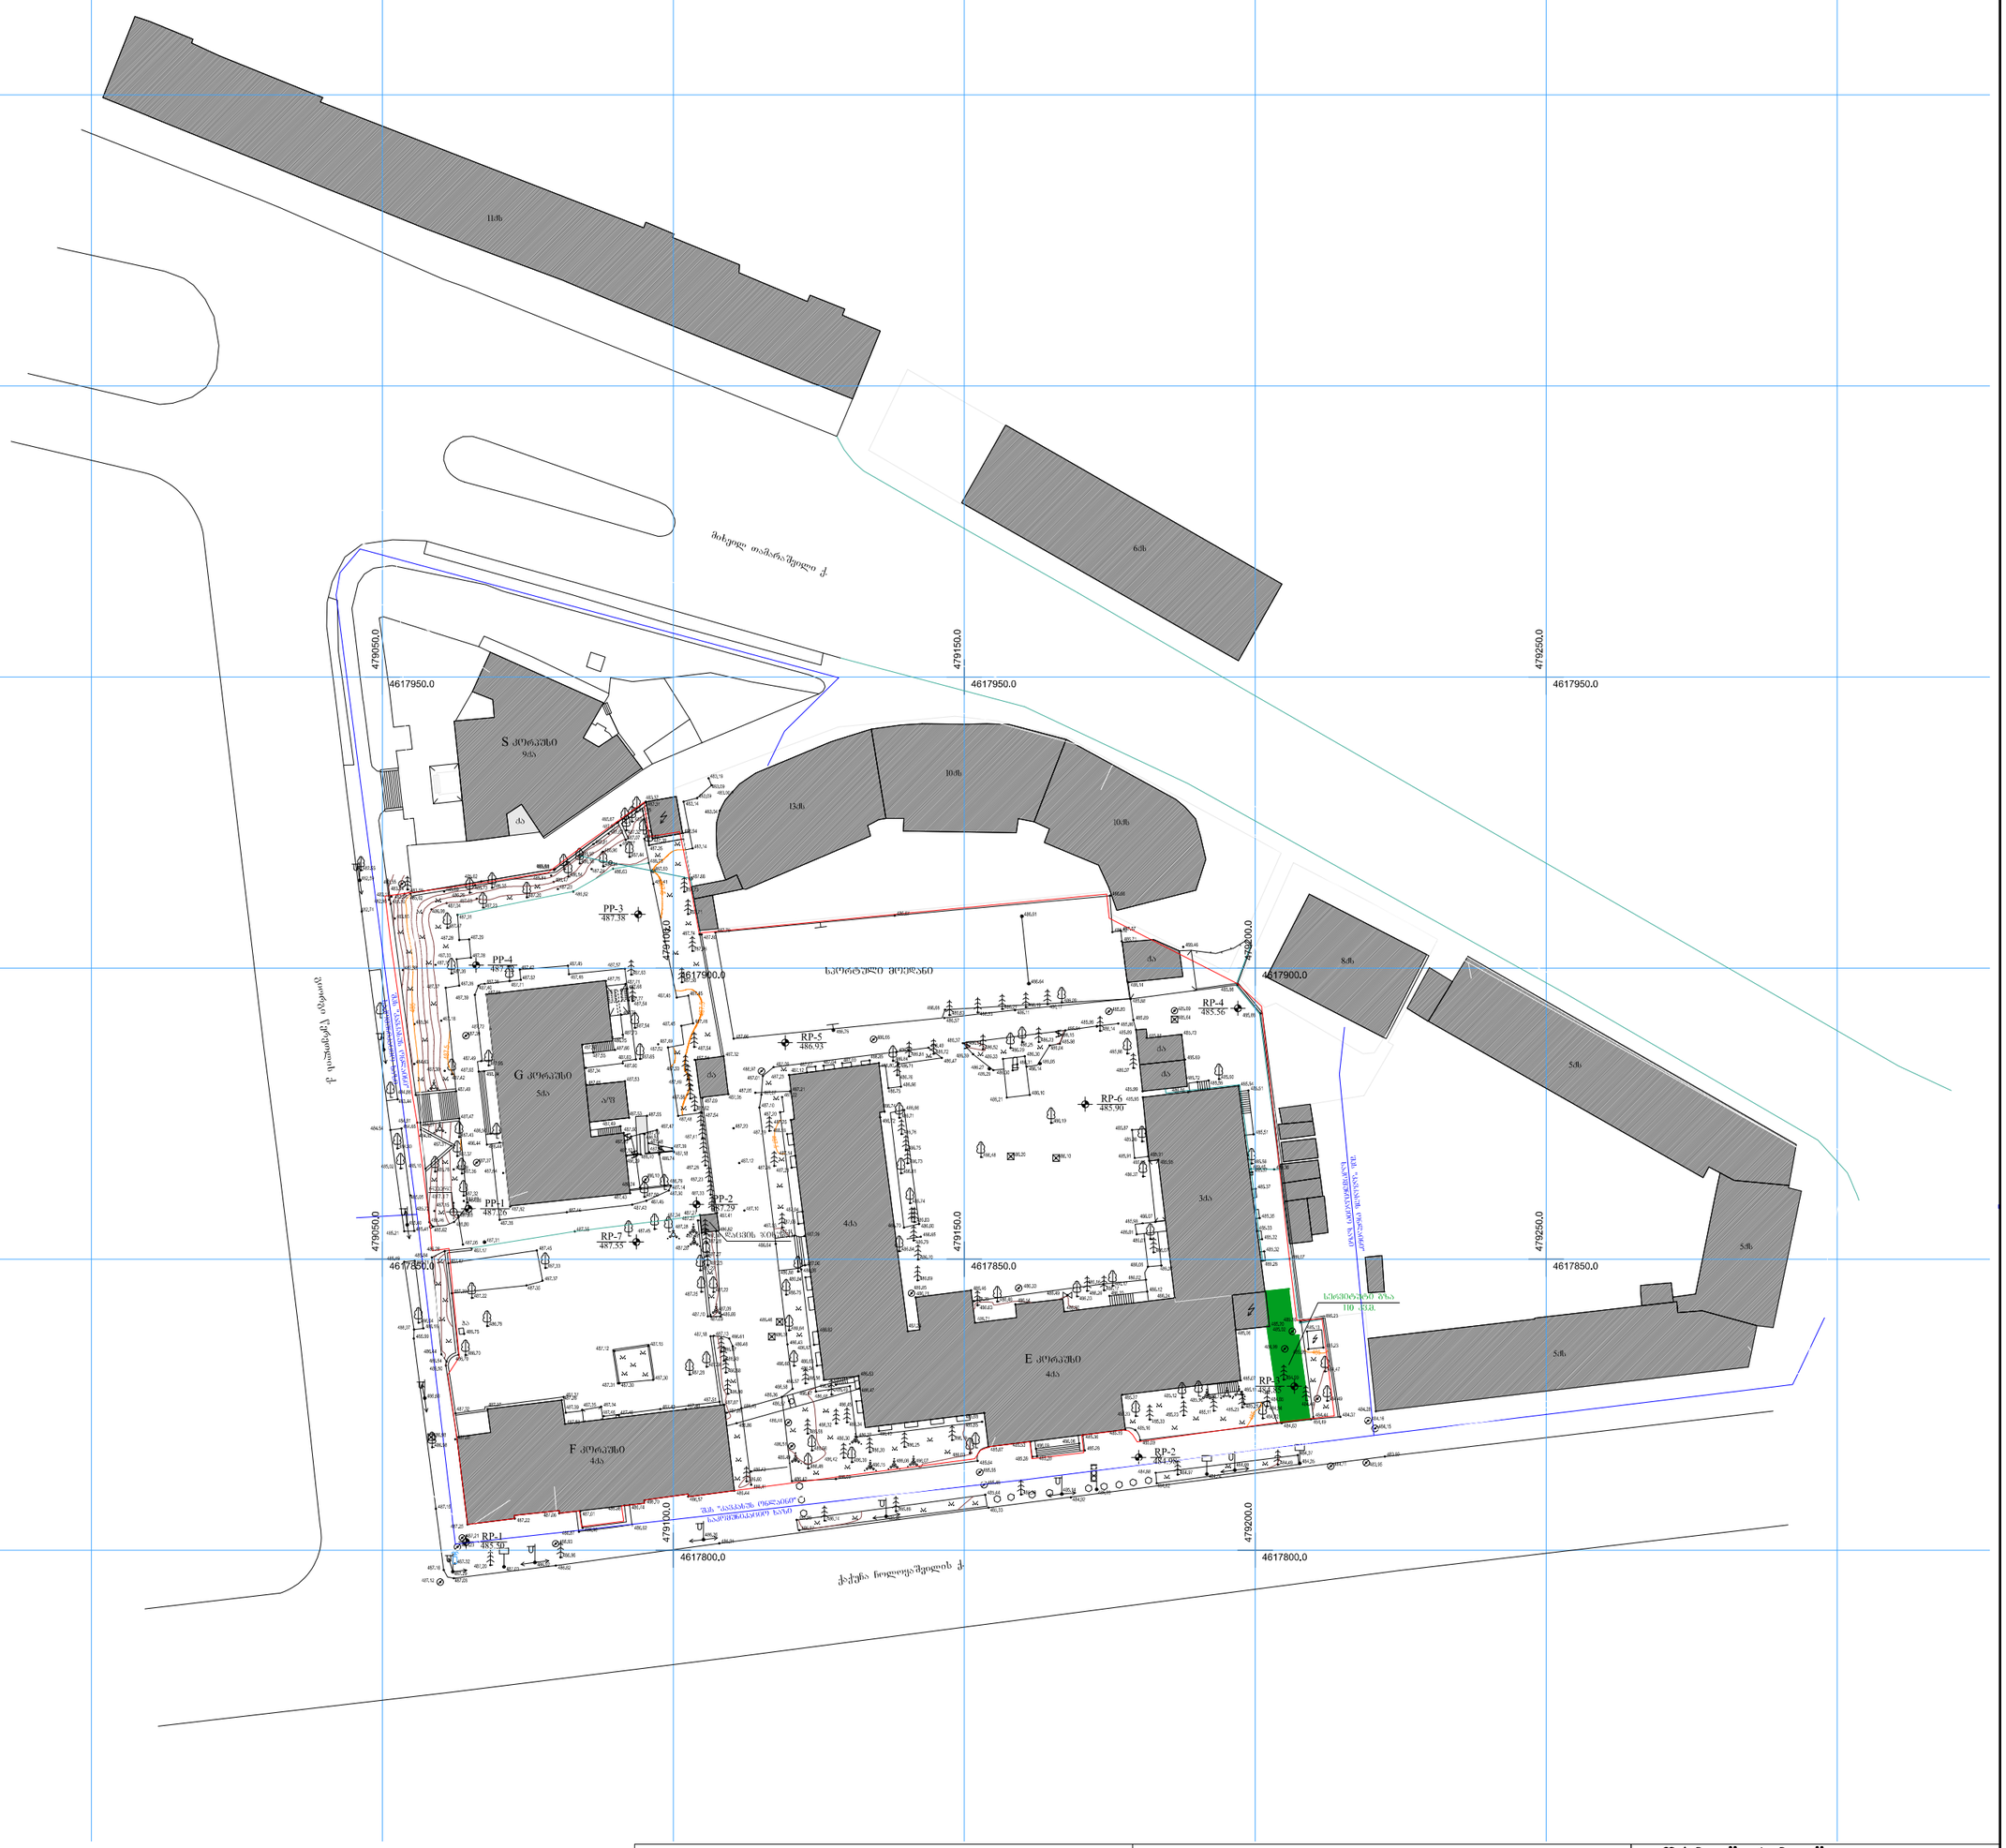


პირობითი აღნიშვნები

მიწისქვეშა კომუნიკაციები	ნაკვეთის საზღვარი	ბუჩქი	ცოცხალი ღობე	დობე
კანალიზაცია	შენობა	გაზონი	ხეების რიგი	ბორდიური
დენის კაბელი	არკა	სამეთვალყურეო ჭები	ტრანსფორმატორი	ბეტონი
გაზის მილი	ფარდული	ბეღელი	რადიო ან ტელე ანძა	კედელი
წყლის მილი	კიბე	შადრევანი	ლამპიონები	საყრდენი კედელი
კაგშირგაბმულობა	ფოთლოვანი ხე	ონკანი	ელექტრო ბოძი	ბილიკი
	წიწვოვანი ხე	წყარო ან ჭა	რკინიგზა	გზის კონტური
	ხეხილის ხე	ბენზინგასამართი სადგური	იზოპიფსი	ფლატე
	პალმა	მაღალი ძაბვის გადამცემი	მთავარი იზოპიფსი	წყლის კონტური

შ.პ.ს. "გრუსია" L.T.D. "GRUSIA"
მისამართი: ქობულეთი ბარტრაიონის ქ. 35
ტელ: +995 322360465 / +995 32367222
mail:grusia99@rambler.ru

დირექტორი		ბესო მერმანიშვილი
კომპ. უზრუნველყოფა		
ავტორი		
მისამართი	ქალაქი თბილისი, გასასვლელი გ. წერეთელი N 1/ ქალაქი თბილისი, გამზარი ჩოლოყაშვილი N 3-5	
	მაშტაბი 1:1000	9/10/2015

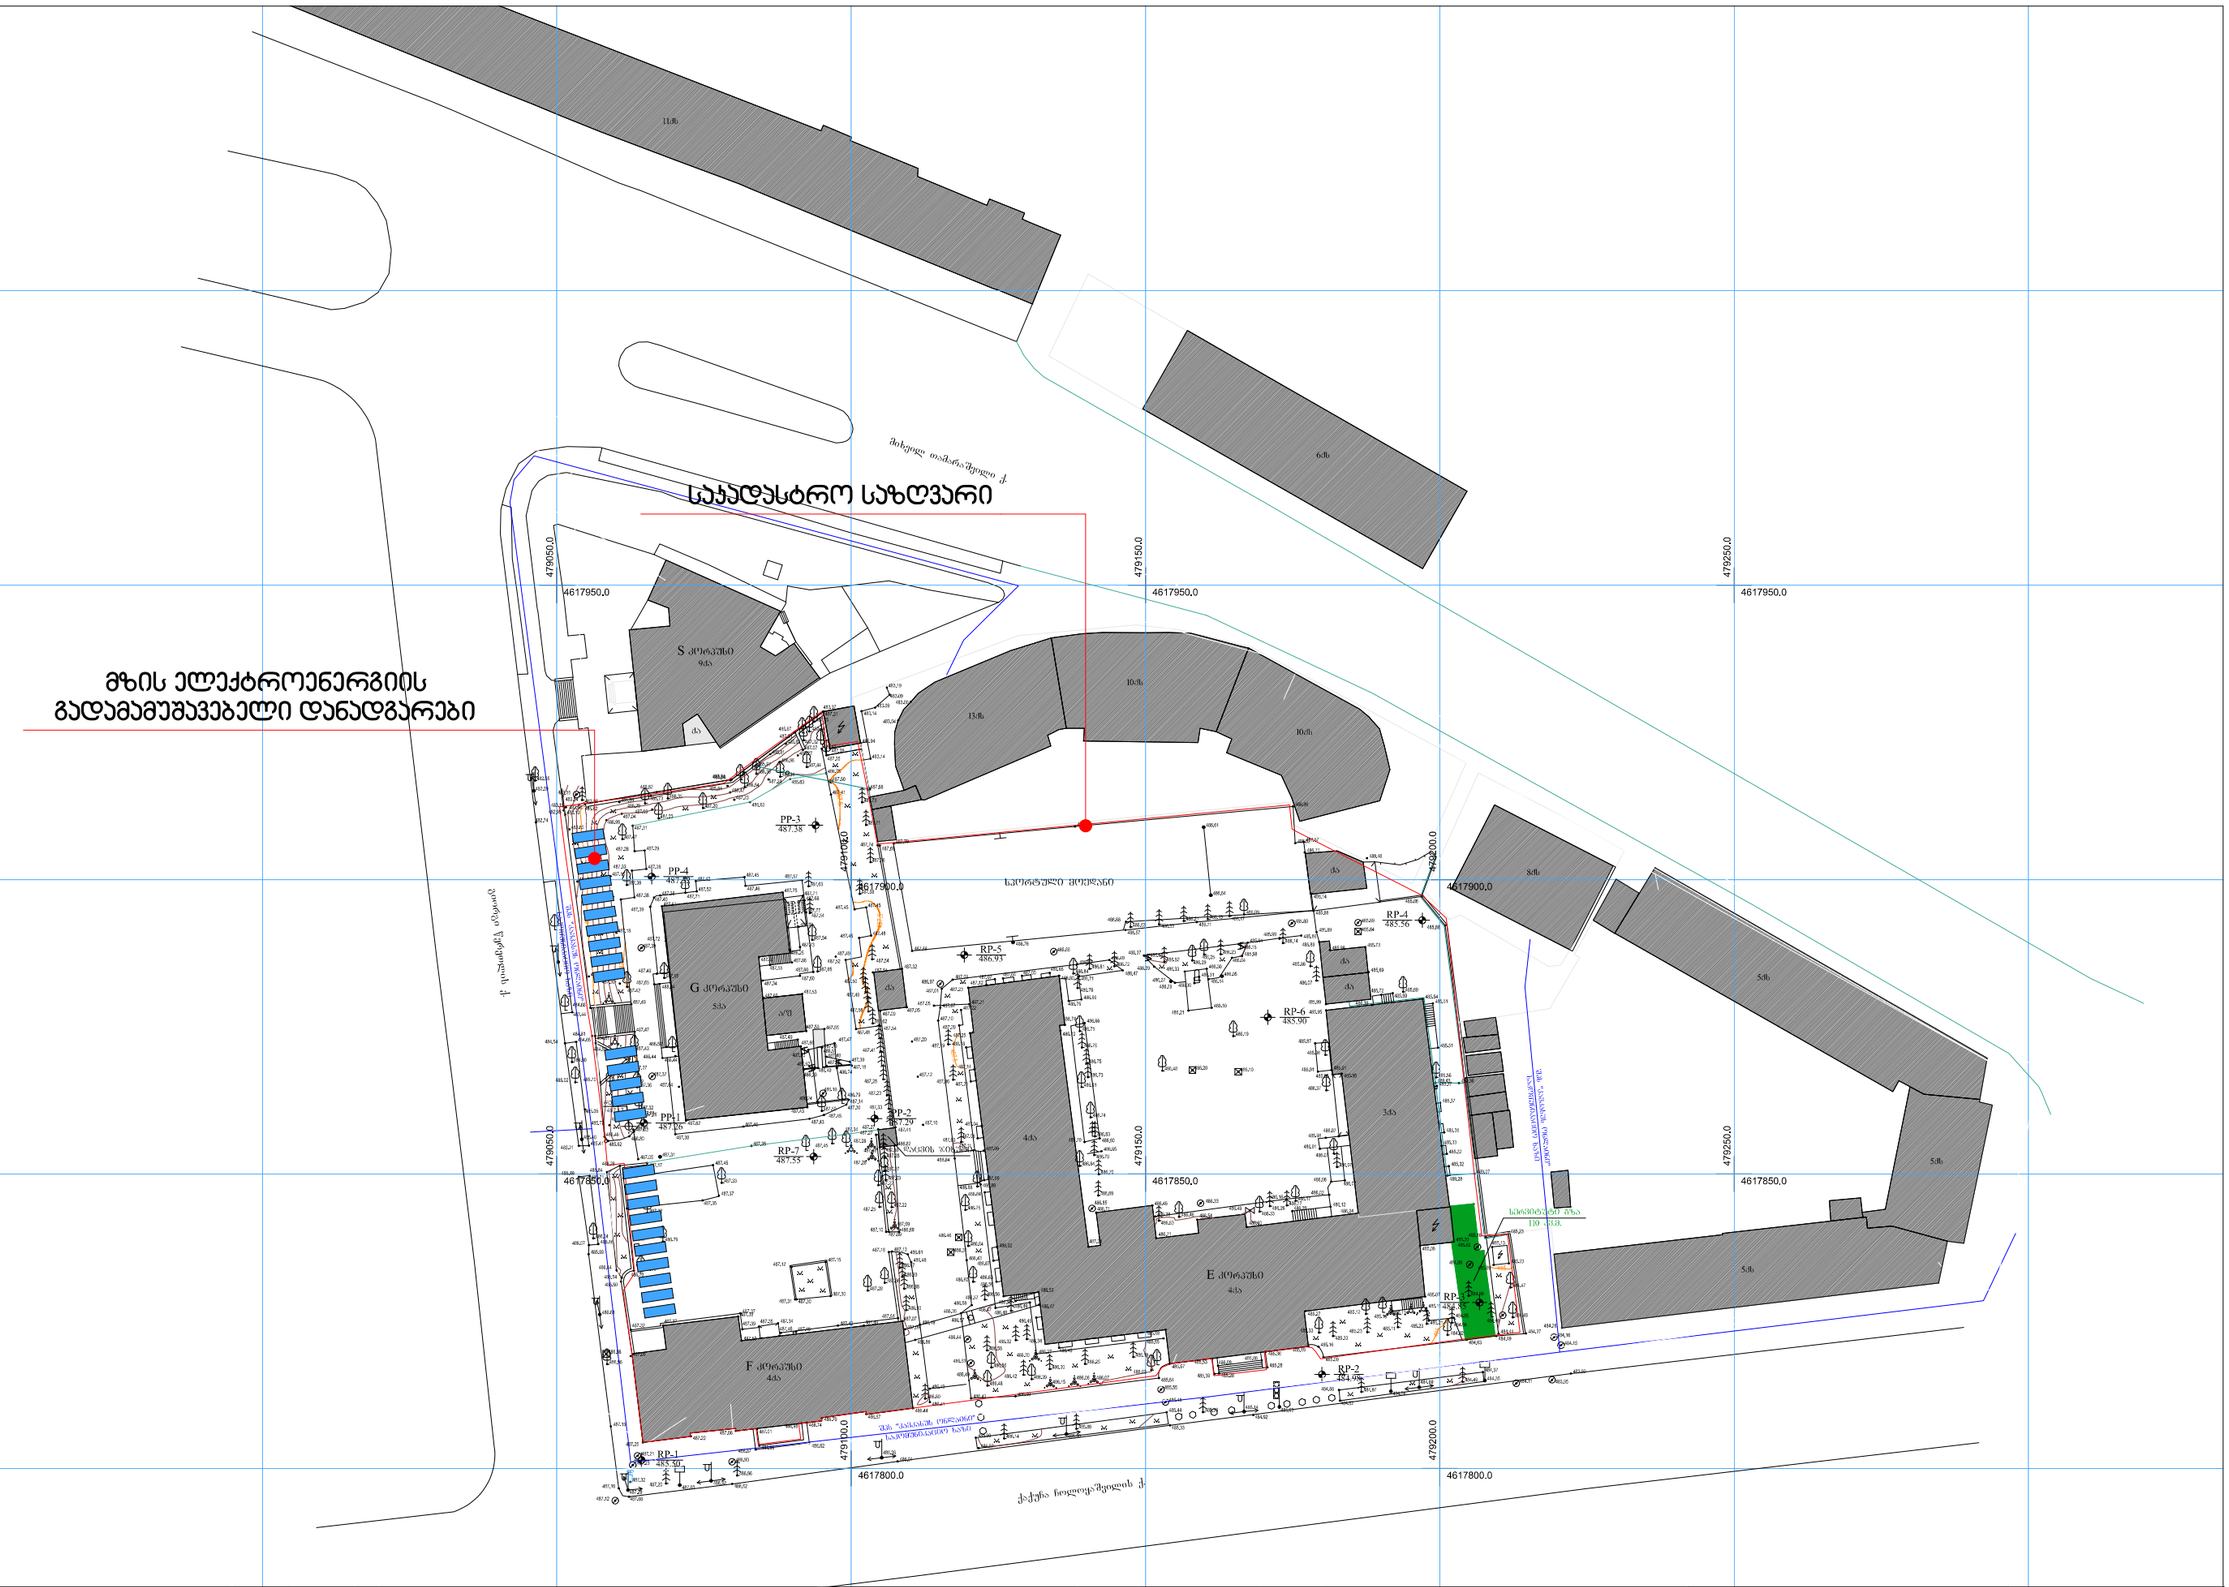

REVISION NO.	DATE	DESCRIPTION	BY	APPROVED	NOTICE

შეასრულა	U. SOSORHANG	04.06.'15
შეამოწმა	K.MORIMOTO	04.06.'15
დაამტკიცა	S.KAWAMURA	04.06.'15
თანაავტორი	ალექსანდრე ქლიავიშვილი	თებერვალი 07.2016

富士古河E&C株式会社
FUJI FURUKAWA ENGINEERING & CONSTRUCTION CO. LTD.
შ.პ.ს "გრუსია"

გენერალური გეგმა

არსებული სუფთა ენერგიის ტექნოლოგია
მზის ელექტროსადგურების გამოყენებისათვის
სტუდენტის მასშტაბით
იღლის სახელმწიფო უნივერსიტეტში
THE PROJECT FOR INTRODUCTION OF CLEAN ENERGY
BY SOLAR ELECTRICITY GENERATION SYSTEM
ILIA STATE UNIVERSITY-GEORGIA

ნახაზი N
K1406507-PV-01-A

ფორმატი A 3
მასშტაბი
1:1000

REVISION