
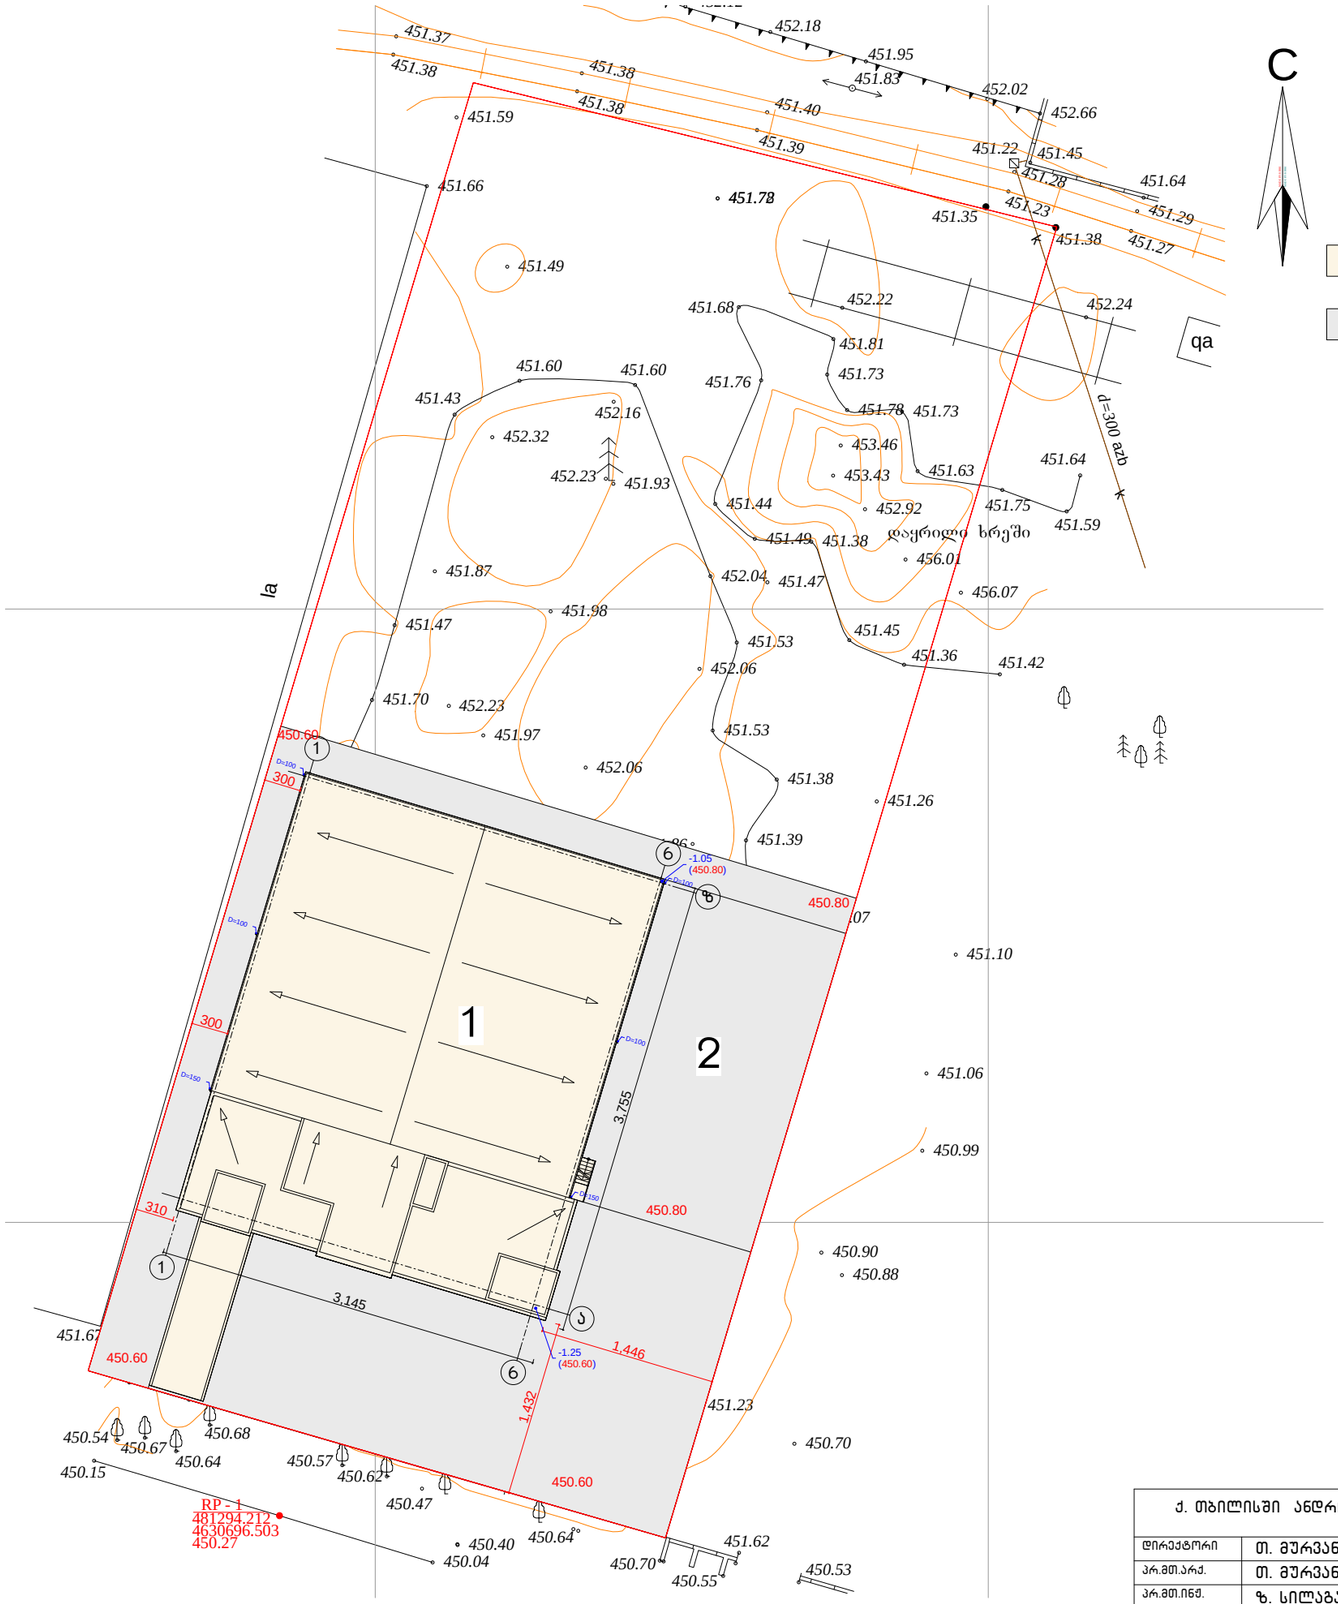


ქ. თბილისში ანდრონიკაშვილის ქ. №143-ში საოფისე შენობის პროექტი				სტადია	ფურცელი	ფურცლები
				ა	04	4
დირექტორი	თ. მურვანიძე					
არ.მთ.არქ.	თ. მურვანიძე					
არ.მთ.ინჟ.	ზ. სილაგაძე					
ავტორი	რ. ებრალიძე		გენგეგმა	მასშტაბი	შ.პ.ს. „კოლეგიუმი"	
შემსრულა	რ. ებრალიძე			1:500		
შემოწმა	თ. მურვანიძე					

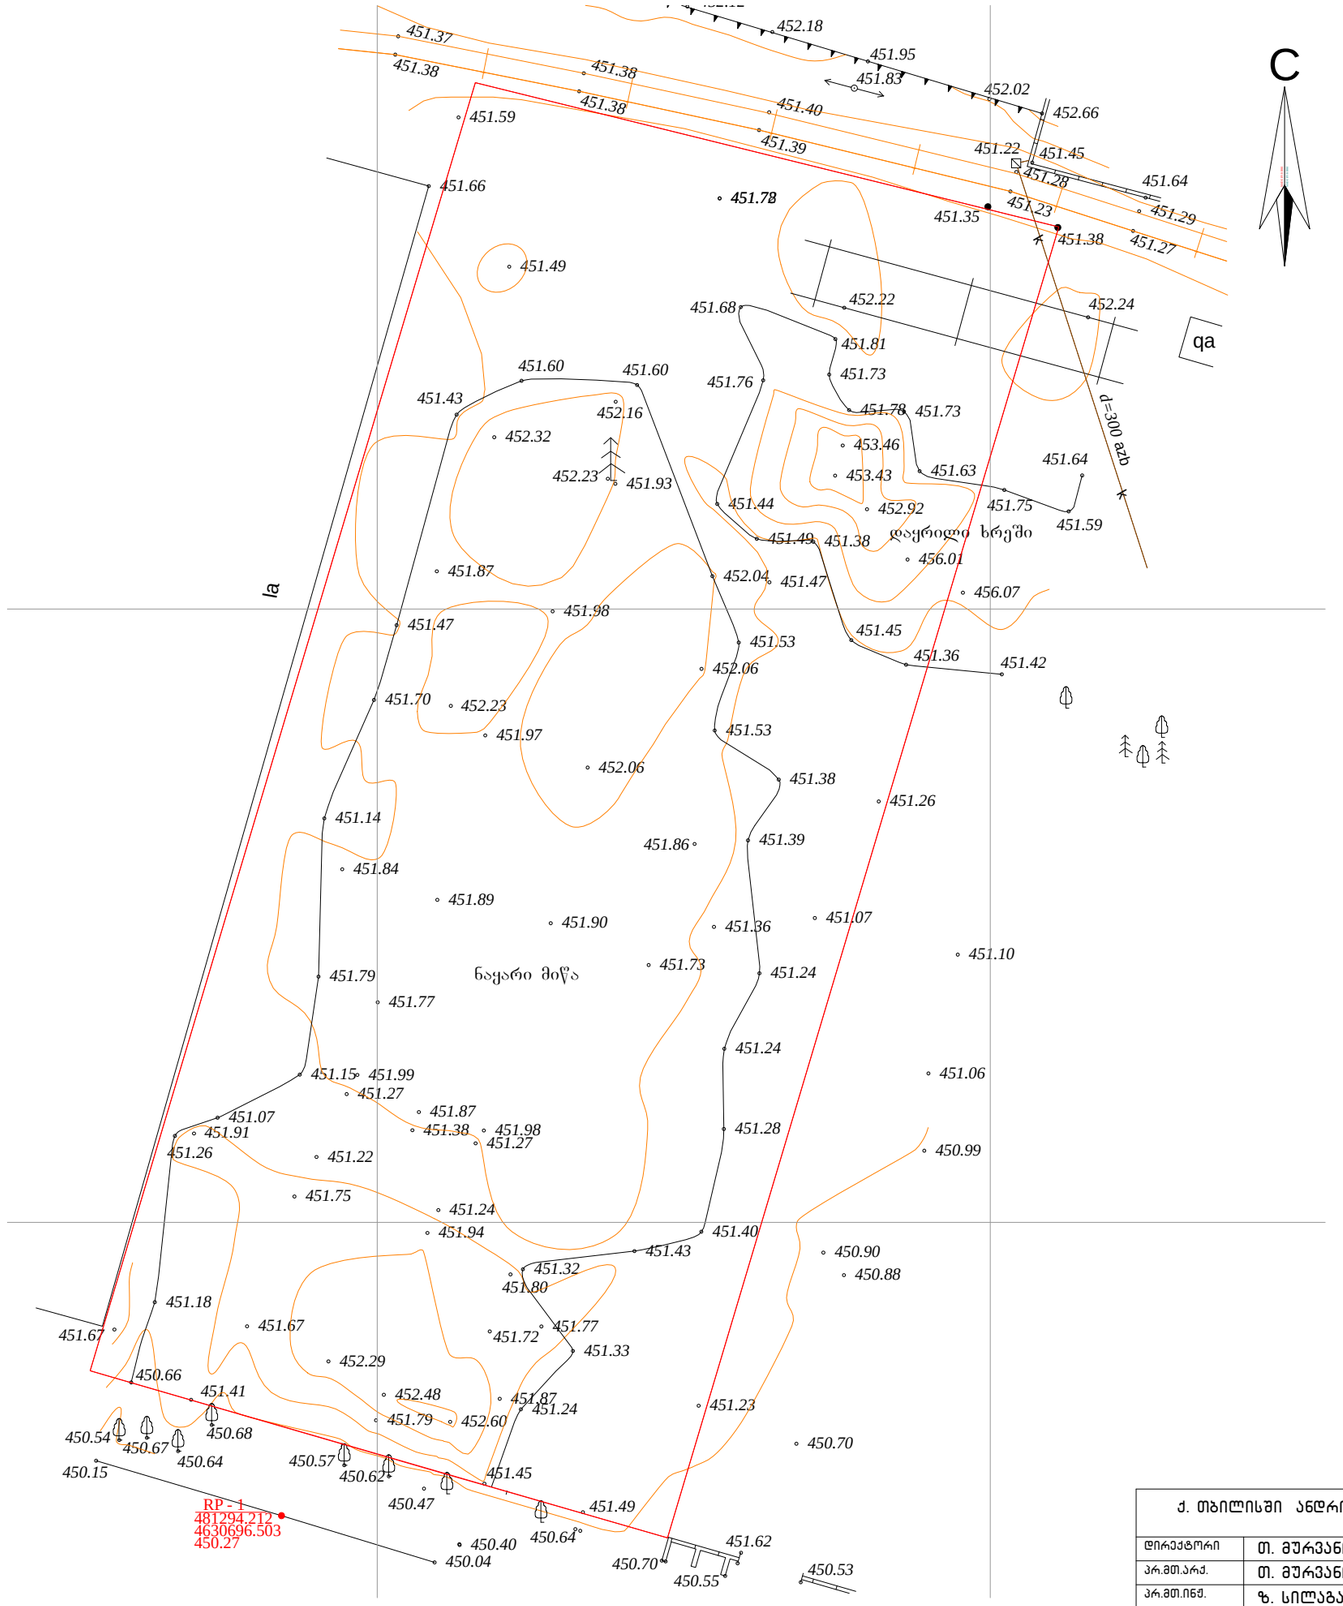

ქ. თბილისში ანდრონიკაშვილის ქ. №143-ში საოფისე შენობის პროექტი				სტადია	ფურცელი	ფურცლები
				ა	04	4
დირექტორი	თ. მურვანიძე					
არ.მთ.არქ.	თ. მურვანიძე					
არ.მთ.ინჟ.	ზ. სილაგაძე					
ავტორი	რ. ებრალიძე		ტოპოგეგმა	მასშტაბი	შ.პ.ს. „კოლეგიუმი"	
შესრულა	რ. ებრალიძე			1:500		
შეამოწმა	თ. მურვანიძე					