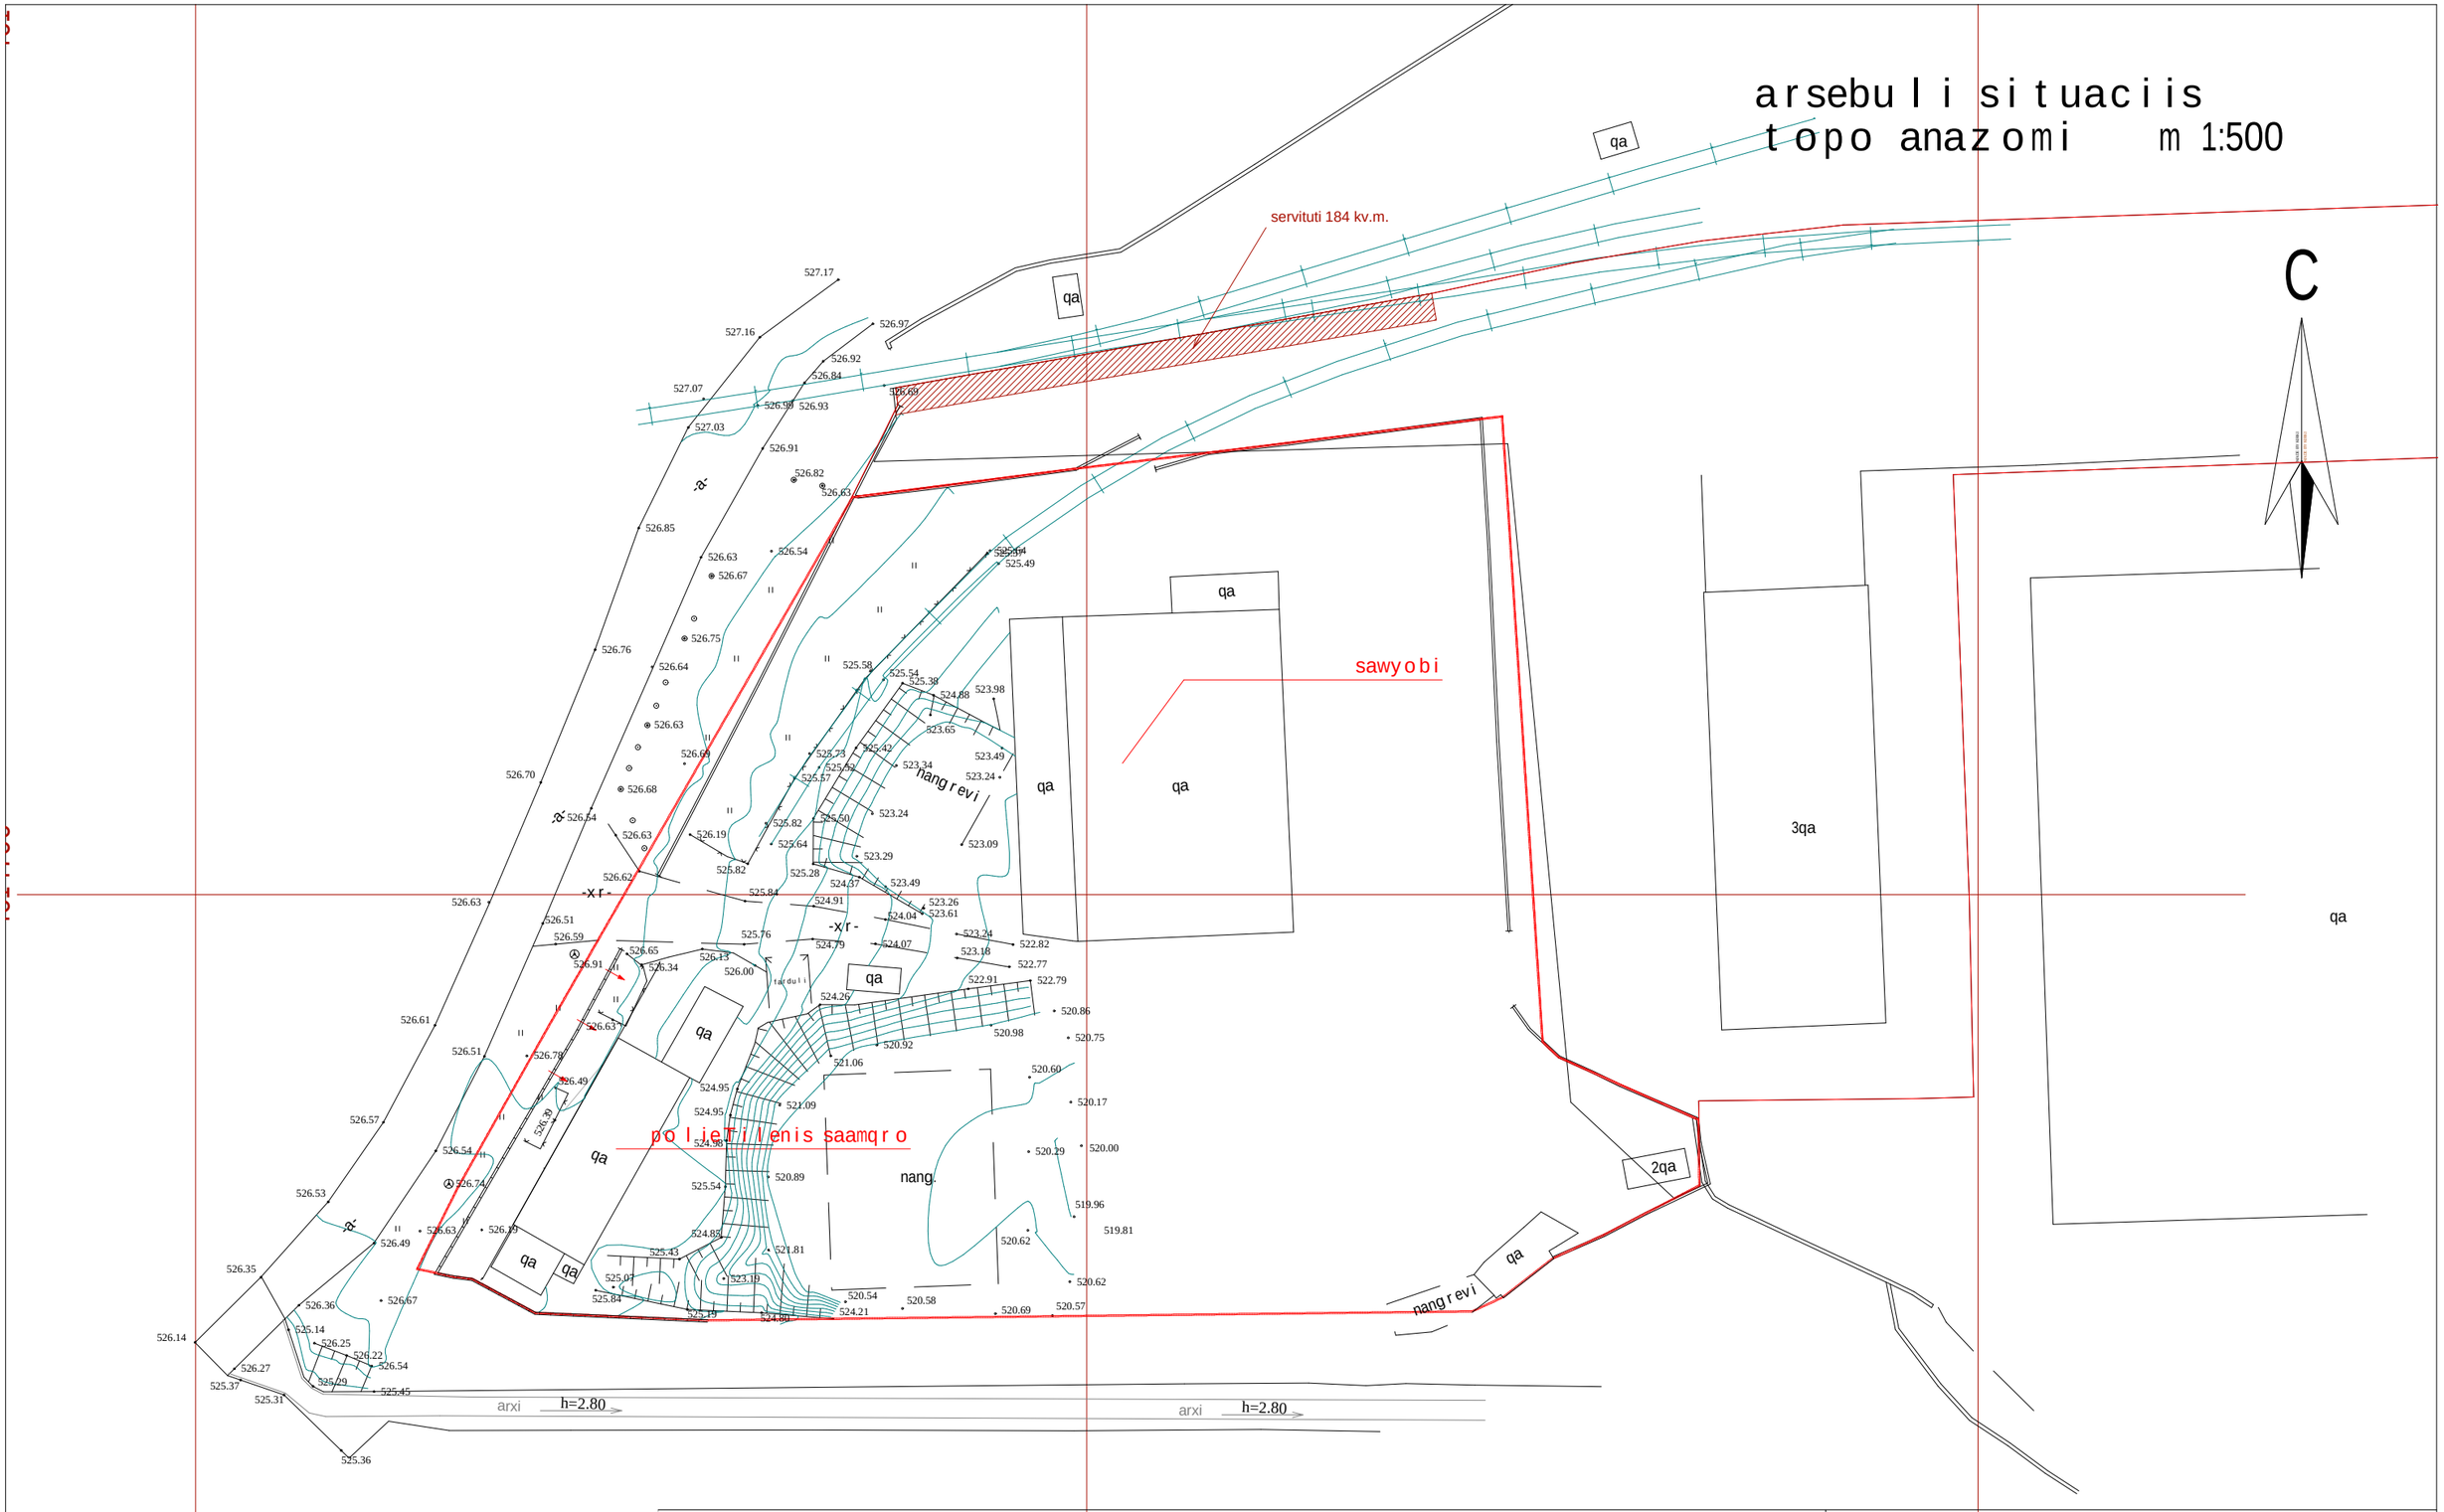

pirobiTi aRniSvnebi				S.p.s. "seven studio"		
U.T.M saerTaSoriso sistemis koordinatebi	Robe	Senoba	kanalizacia	direqtori		g. moniava
adgilobrivi sistemis samuSao koordinatebi	bordiuri	mSenebare	denis kabeli	inJiner geodezisti		g. enuqiZe
	qvis kedeli	farduli	wylis mili			
	kedeli	foTlovani xe	lampioni			
	flate	wiwvovani xe	sameTvalyureo Wa	1:500		

PDF created with pdfFactory Pro trial version www.pdffactory.com

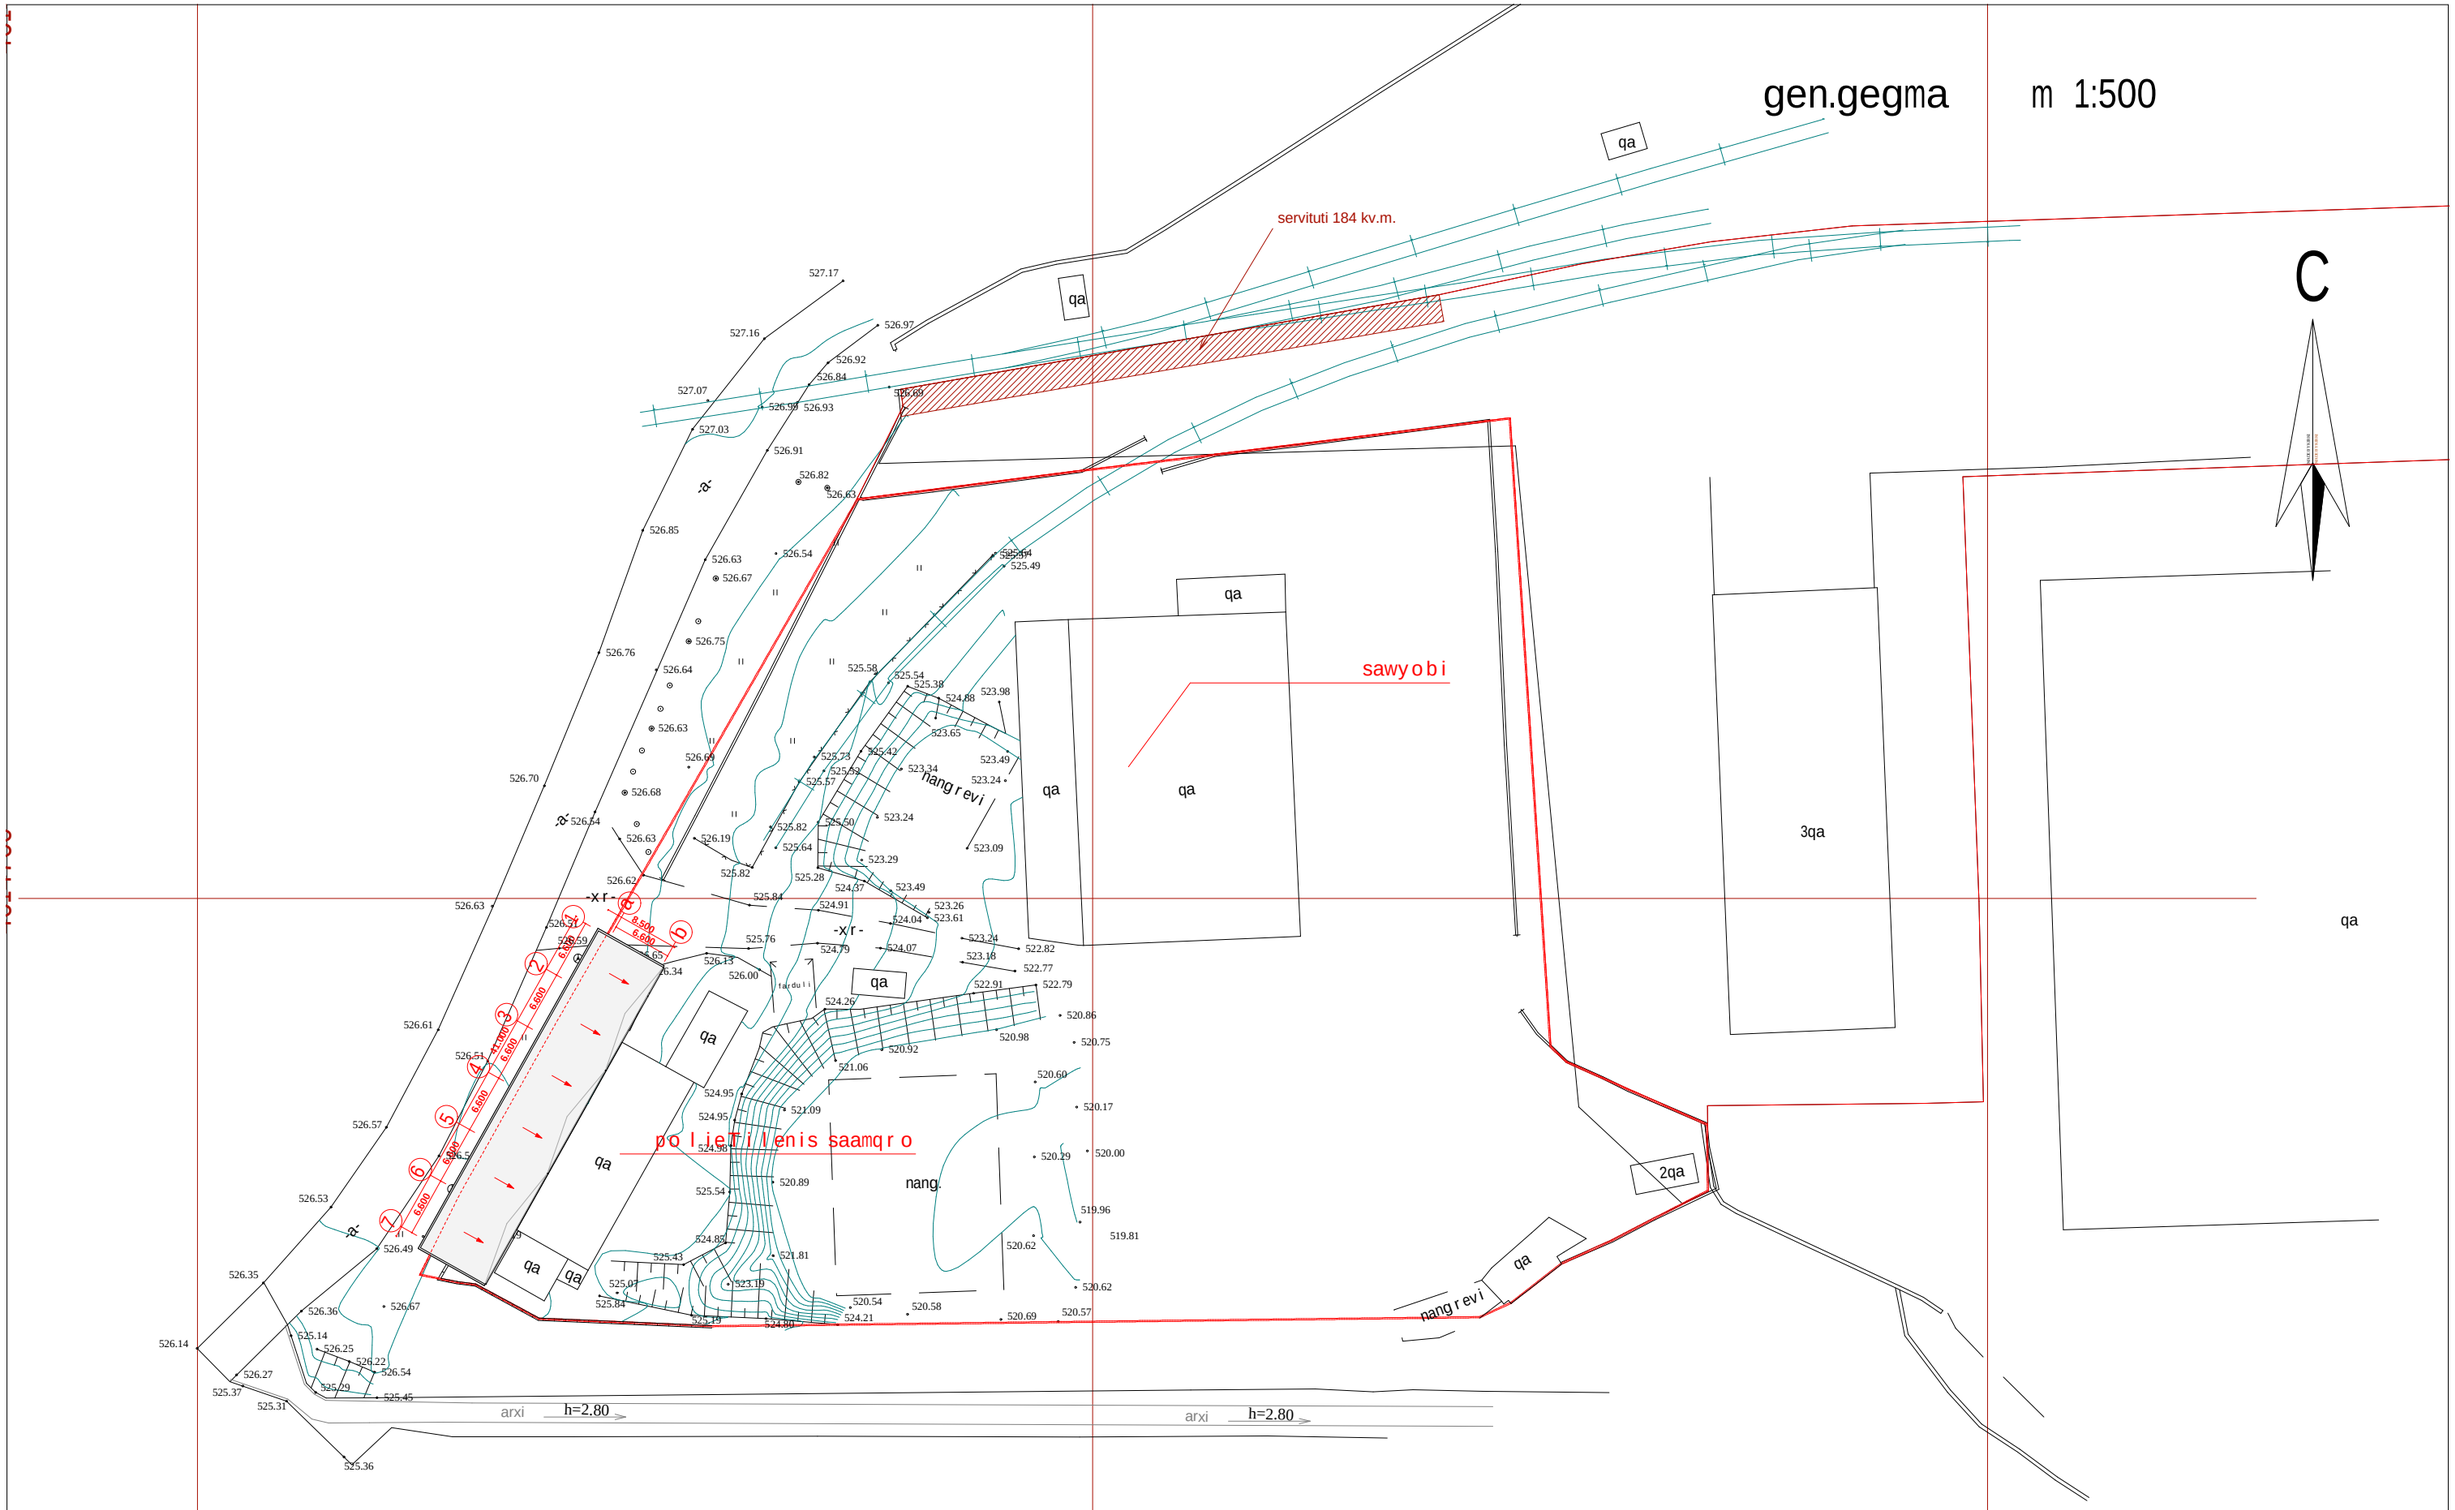

pirobiTi aRniSvnebi				S.p.s. "seven studio"		
U.T.M saerTaSoriso sistemis koordinatebi	Robe	Senoba	kanalizacia	direqtori		g. moniava
adgilobrivi sistemis samuSao koordinatebi	bordiuri	mSenebare	denis kabeli	inJiner geodezisti		g. enuqiZe
	qvis kedeli	farduli	wylis mili			
	kedeli	foTlovani xe	lampioni			
	flate	wiwvovani xe	sameTvalyureo Wa	1:500		

PDF created with pdfFactory Pro trial version www.pdffactory.com