

ფასადი მირიან მეფის ქუჩის მხრიდან

ფორმატი	A-3	დაკვეთა №	7-2015

პირობითი აღნიშვნები

- კ-1 კარებების მარკირება
- ფ-1 ფანჯრების მარკირება
- +9.00 არქიტექტურული ნიშნული
- 1 ღერძის ხაზი
- 2 ჭრილის ხაზი

შენიშვნები:

1. ნახაზზე ზომები მოცემულია მილიმეტრებში
2. ნახაზის ყველა ცვლილება მშენებლობისასშეთანხმებული უნდა იყოს პროექტის ავტორებთან

სიტუაციური სქემა

დამკვეთი:

,,ბიჯი ჯგუფი,,

პროექტის სახელწოდება

მრავალბინიანი საცხოვრებელისახლი (კორექტირება)

მისამართი:

ქ. თბილისი.
დიდი დიღომი

თანამდებობა	გვარი	ხელმოწერა
არქიტექტორები	ზ. სვანაძე	
	ვ. ჭელიძე	
	ა. დონაძე	
	გ.ჭანჭალეიშვილი	
ინჟინერი	ა. კორტავა	

შპს"სტუდია 4"

ქ. თბილისი. ალ. ყაზბეგის გამზირი №2ა

არქიტექტურული ნაწილი

მასშტაბი	თარიღი
1:150	თბილისი 2015 წელი

ნახაზის დასახელება

ფასადი მირიან მეფის ქუჩის მხრიდან

სტადია	ფურცელი	ფურცლები
მუშა		



ფასადი სტრაბონის ქუჩის მხრიდან

ფორმატი	A-3
დაკვეთა №	7-2015

პირობითი აღნიშვნები

ჯ-1	კარებების მარკირება
ფ-1	ფანჯრების მარკირება
+9.00	არქიტექტურული ნიშნული
1	ღერძის ხაზი
2	ჭრილის ხაზი

შენიშვნები:

1. ნახაზზე ზომები მოცემულია მილიმეტრებში
2. ნახაზის ყველა ცვლილება მშენებლობისასშეთანხმებული უნდა იყოს პროექტის ავტორებთან

სიტუაციური სქემა

დამკვეთი:

,,ბივრი ჯგუფი,,

პროექტის სახელწოდება

მრავალბინიანი საცხოვრებელისახლი (კორექტირება)

მისამართი:

ქ. თბილისი, დიდი დიღომი

თანამდებობა	გვარი	ხელმოწერა
არქიტექტორები	ზ. სვანაძე	
	ვ. ჟღენტი	
	ა. დონაძე	
	გ.ჯანჯღავა	
ინჟინერი	ა. კორტავა	

შპს"სტუდია 4"

ქ. თბილისი, ალ. ყაზბეგის გამზირი №2[3]

არქიტექტურული ნაწილი

მასშტაბი	თარიღი
1:150	თბილისი 2015 წელი

ნახაზის დასახელება

ფასადი სტრაბონის ქუჩის მხრიდან

სტადია	ფურცელი	ფურცლები
მუშა		

ფასადი მირიან მეფის ქუჩის მხრიდან



ფორმატი	A-3	დაკვეთა №	7-2015

პირობითი აღნიშვნები

კ-1	კარებების მარკირება
ფ-1	ფანჯრების მარკირება
+9.00	არქიტექტურული ნიშნული
1	ღერძის ხაზი
2	ჭრილის ხაზი

შენიშვნები:

1. ნახაზზე ზომები მოცემულია მილიმეტრებში
2. ნახაზის ყველა ცვლილება მშენებლობისასშეთანხმებული უნდა იყოს პროექტის ავტორებთან

სიტუაციური სქემა

დამკვეთი:

„ბივჯი ჯგუფი„

პროექტის სახელწოდება

მრავალბინიანი საცხოვრებელისახლი (კორექტირება)

მისამართი:

ქ. თბილისი.
დიდი დიღომი

თანამდებობა	გვარი	ხელმოწერა
არქიტექტორები	ზ. სპანაძე	
	ვ. ჭელიძე	
	ა. დონაძე	
	გ.ჭანტურიშვილი	
ინჟინერი	ა. კორტავა	

შპს"სტუდია 4"

ქ. თბილისი. ალ. ყაზბეგის გამზირი №2³

არქიტექტურული ნაწილი

მასშტაბი	თარიღი
1:150	თბილისი 2015 წელი

ნახაზის დასახელება

ფასადი მირიან მეფის ქუჩის მხრიდან

სტადია	ფურცელი	ფურცლები
მუშა		

ფასადი სტრაბონის ქუჩის მხრიდან



ფორმატი	A-3	დაკვეთა №	7-2015

პირობითი აღნიშვნები

- კ-1 — კარებების მარკირება
- ფ-1 — ფანჯრების მარკირება
- +9.00 — არქიტექტურული ნიშნული
- 1 — ღერძის ხაზი
- 2 — ჭრილის ხაზი

შენიშვნები:

1. ნახაზზე ზომები მოცემულია მილიმეტრებში
2. ნახაზის ყველა ცვლილება მშენებლობისასშეთანხმებული უნდა იყოს პროექტის ავტორებთან

სიტუაციური სქემა

დამკვეთი:

,,ბიჯი ჯგუფი,,

პროექტის სახელწოდება

მრავალბინიანი საცხოვრებელისახლი (კორექტირება)

მისამართი:

ქ. თბილისი.
დიდი დიღომი

თანამდებობა	გვარი	ხელმოწერა
არქიტექტორები	ზ. სვანაძე	
	ვ. ჭელიძე	
	ა. დონაძე	
	გ.ჭანჭალეიშვილი	
ინჟინერი	ა. კორტავა	

შპს"სტუდია 4"

ქ. თბილისი. ალ. ყაზბეგის გამზირი №2ა

არქიტექტურული ნაწილი

მასშტაბი	თარიღი
1:150	თბილისი 2015 წელი

ნახაზის დასახელება

ფასადი სტრაბონის ქუჩის მხრიდან

სტადია	ფურცელი	ფურცლები
მუშა		

გვერდითი ფასადი

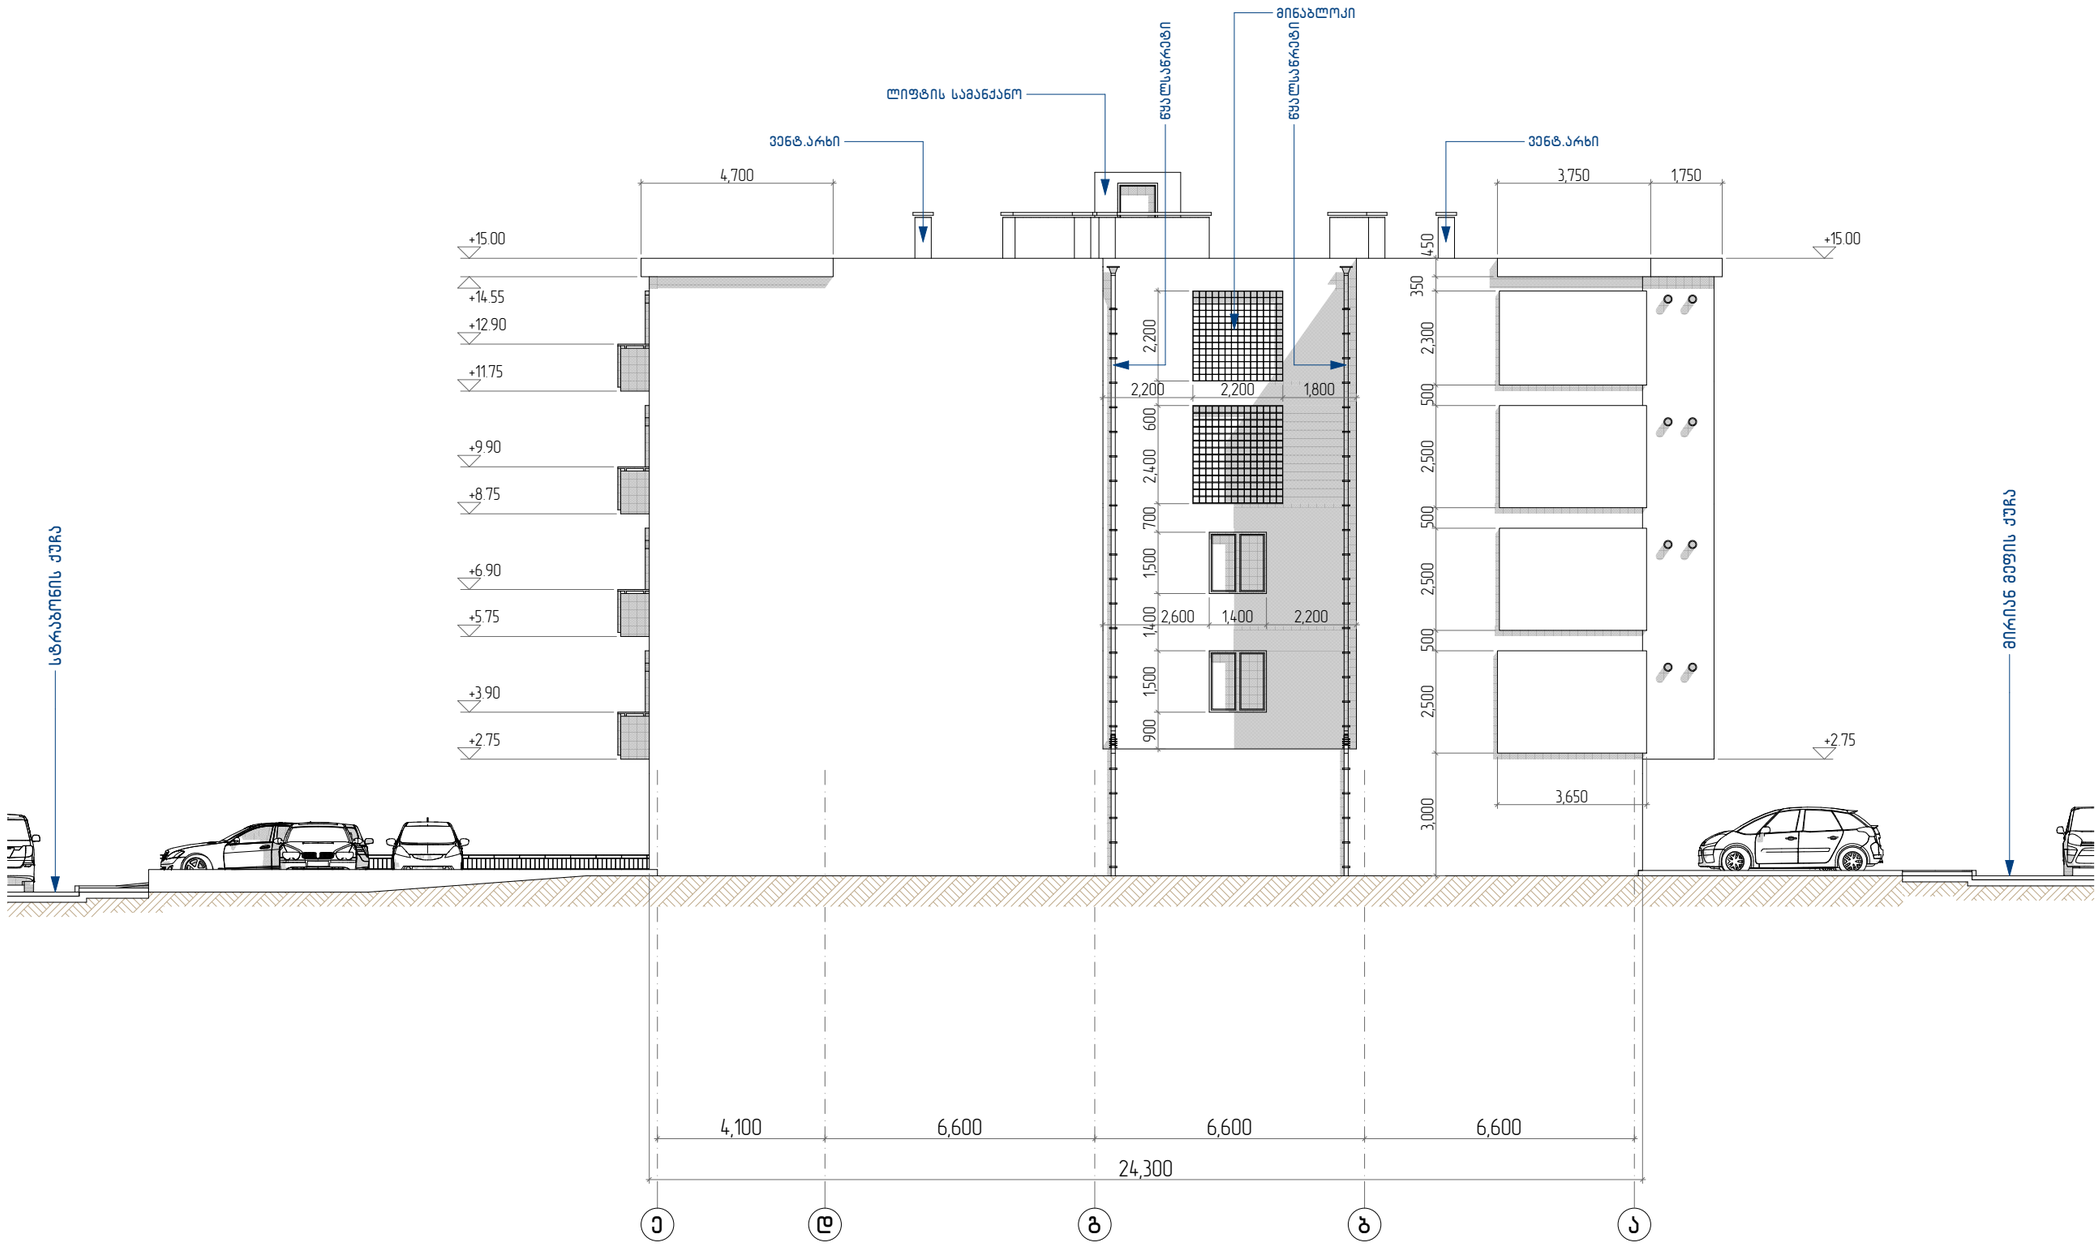

ფორმატი	A-3	დაკვეთა №	7-2015

პირობითი აღნიშვნები

ჯ-1	კარებების მარკირება
ფ-1	ფანჯრების მარკირება
+9.00	არქიტექტურული ნიშნული
①	ღერძის ხაზი
2	ჭრილის ხაზი

შენიშვნები:

1. ნახაზზე ზომები მოცემულია მილიმეტრებში
2. ნახაზის ყველა ცვლილება მშენებლობისასშეთანხმებული უნდა იყოს პროექტის ავტორებთან

სიტუაციური სქემა

დამკვეთი:

„ბიჯი ჯგუფი„

პროექტის სახელწოდება

მრავალბინიანი საცხოვრებელისახლი (კორექტირება)

მისამართი:

ქ. თბილისი.
დიდი დიღომი

თანამდებობა	გვარი	ხელმოწერა
არქიტექტორები	ზ. სვანაძე	
	ვ. ჭელიძე	
	ა. დონაძე	
	გ.ჭანტურიშვილი	
ინჟინერი	ა. კორტავა	

შპს"სტუდია 4"

ქ. თბილისი. ალ. ყაზბეგის გამზირი №2[3]

არქიტექტურული ნაწილი

მასშტაბი	თარიღი
1:150	თბილისი 2015 წელი

ნახაზის დასახელება

გვერდითი ფასადი

სტადია	ფურცელი	ფურცლები
მუშა		

გვერდითი ფასადი

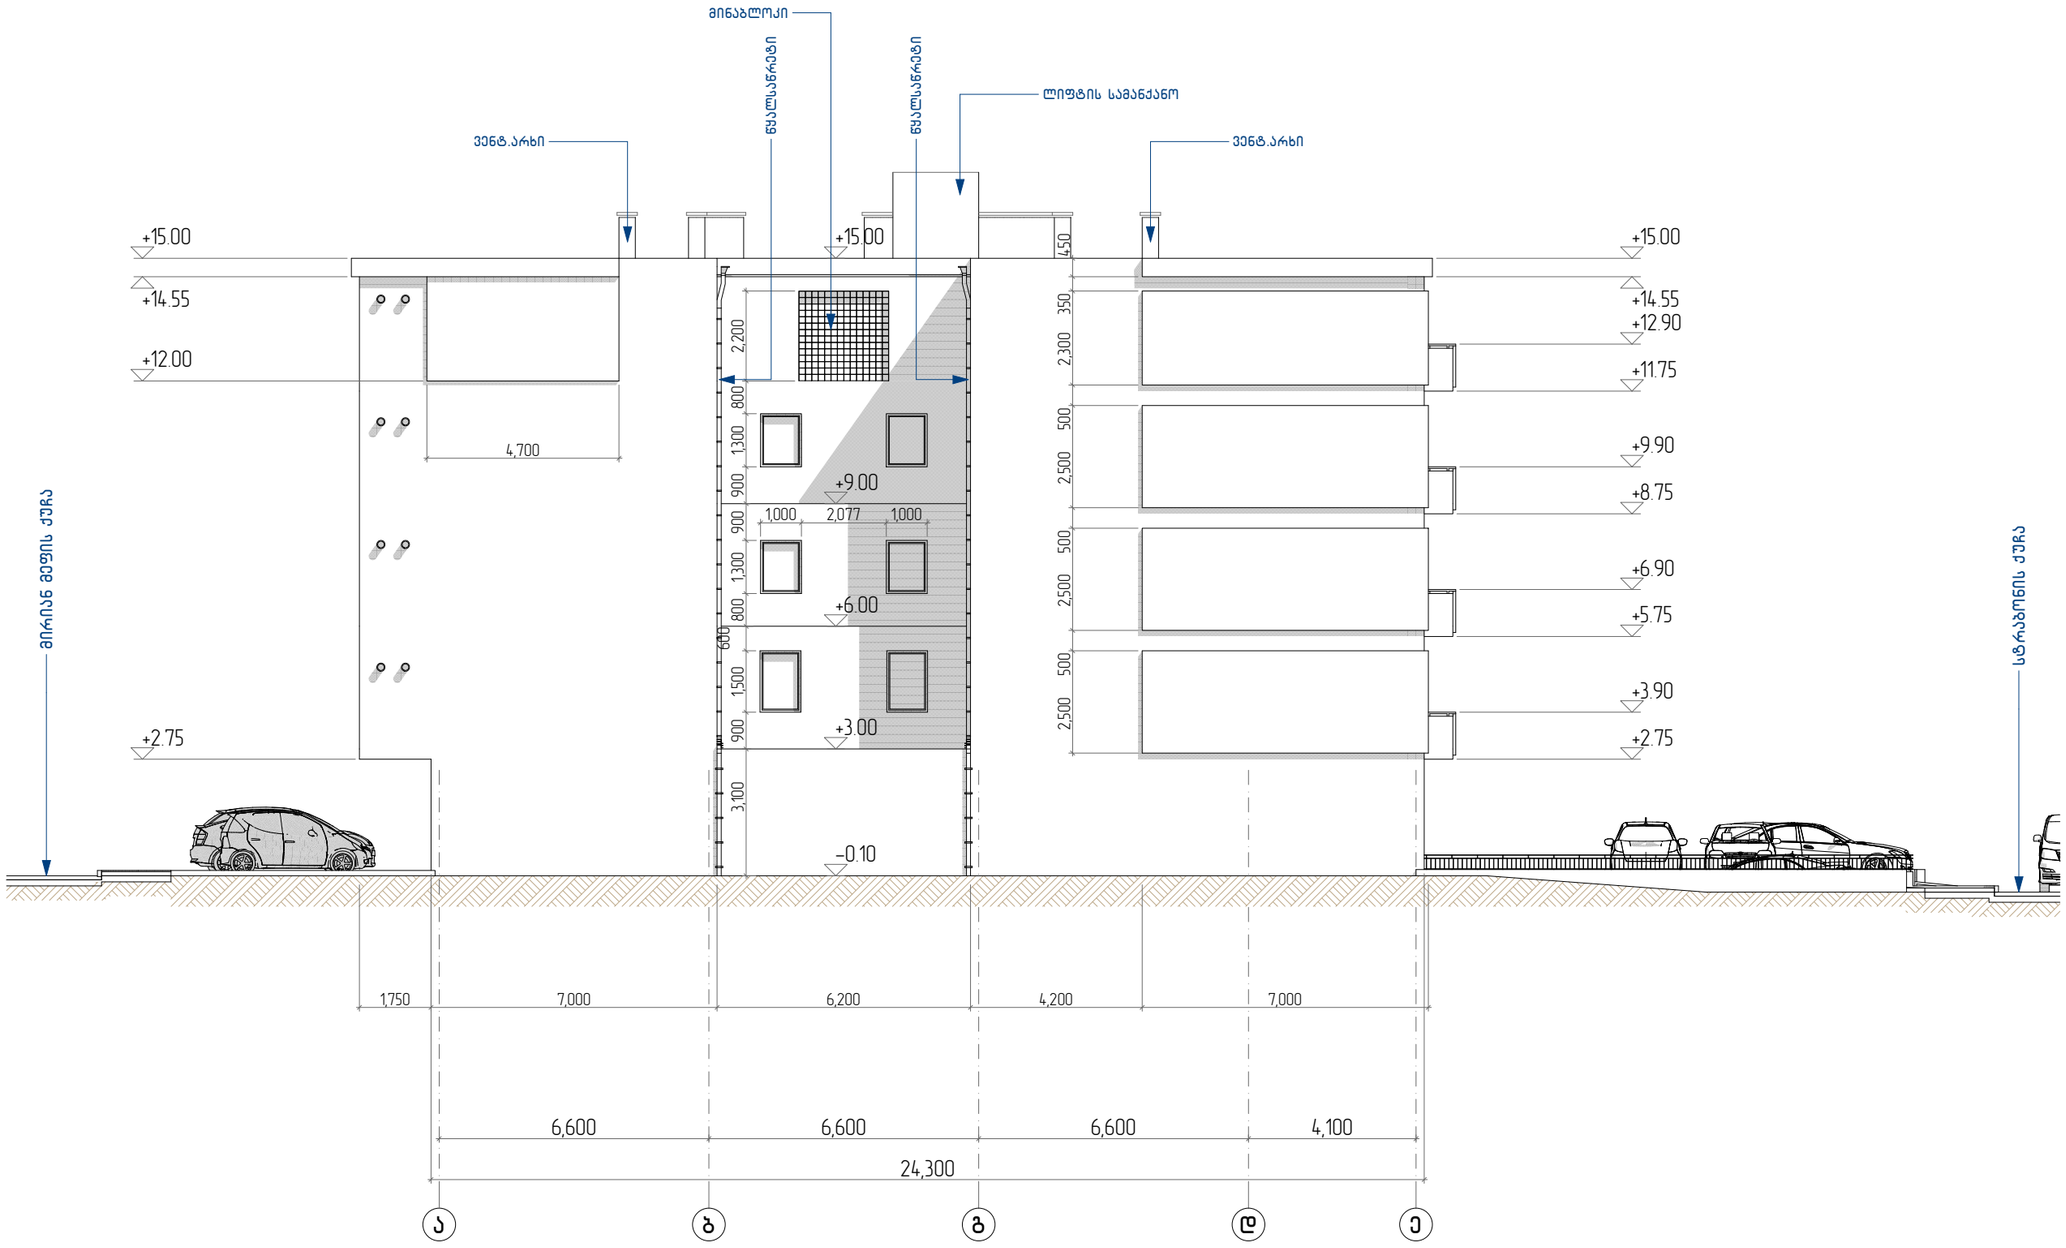

ფორმატი	A-3	დაკვეთა №	7-2015

პირობითი აღნიშვნები

ჯ-1	კარებების მარკირება
ფ-1	ფანჯრების მარკირება
+9.00	არქიტექტურული ნიშნული
1	ღერძის ხაზი
2	ჭრილის ხაზი

შენიშვნები:

1. ნახაზზე ზომები მოცემულია მილიმეტრებში
2. ნახაზის ყველა ცვლილება მშენებლობისასშეთანხმებული უნდა იყოს პროექტის ავტორებთან

სიტუაციური სქემა

დამკვეთი:

„ბივრი ჯგუფი„

პროექტის სახელწოდება

მრავალბინიანი საცხოვრებელისახლი (კორექტირება)

მისამართი:

ქ. თბილისი.
დიდი დიღომი

თანამდებობა	გვარი	ხელმოწერა
არქიტექტორები	ზ. სვანაძე	
	ვ. ჟელიძე	
	ა. დონაძე	
	გ.ჟანჟალაშვილი	
ინჟინერი	ა. კორტავა	

შპს"სტუდია 4"

ქ. თბილისი. ალ. ყაზბეგის გამზირი №2[3]

არქიტექტურული ნაწილი

მასშტაბი	თარიღი
1:150	თბილისი 2015 წელი

ნახაზის დასახელება

გვერდითი ფასადი

სტადია	ფურცელი	ფურცლები
მუშა		