ქ. თბილისი გორგასლის ქუჩა №39 (ნაკვ. საკადასტრო კოდი 01.18.04.006.027)-ში ამორტიზირებული, ინდივიდუალური საცხოვრებელი სახლის დემონტაჟის პროექტი

დემონტაჟის პროექტი



ქ. თბილისი 2014 წელი



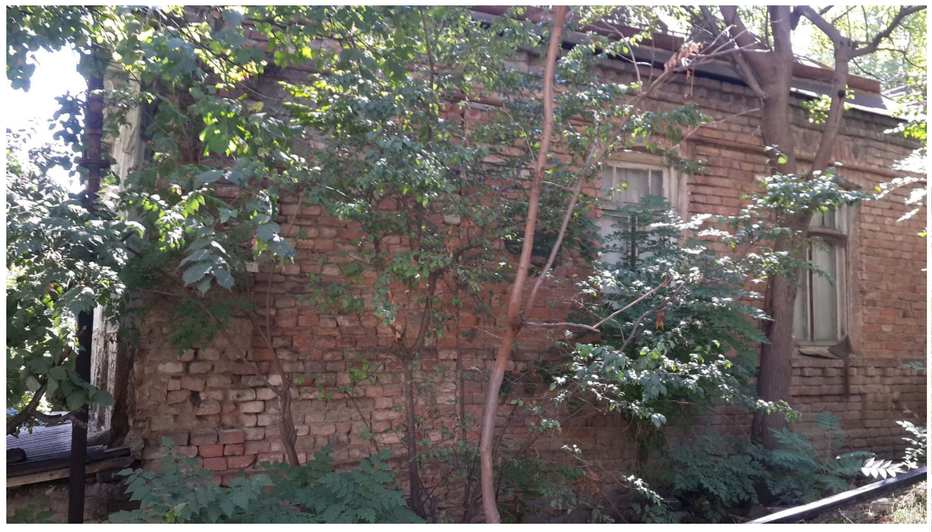



არსებული სიტუაცია



I სართულის გეგმა 0.000 ნიშნულზე
მ 1:100

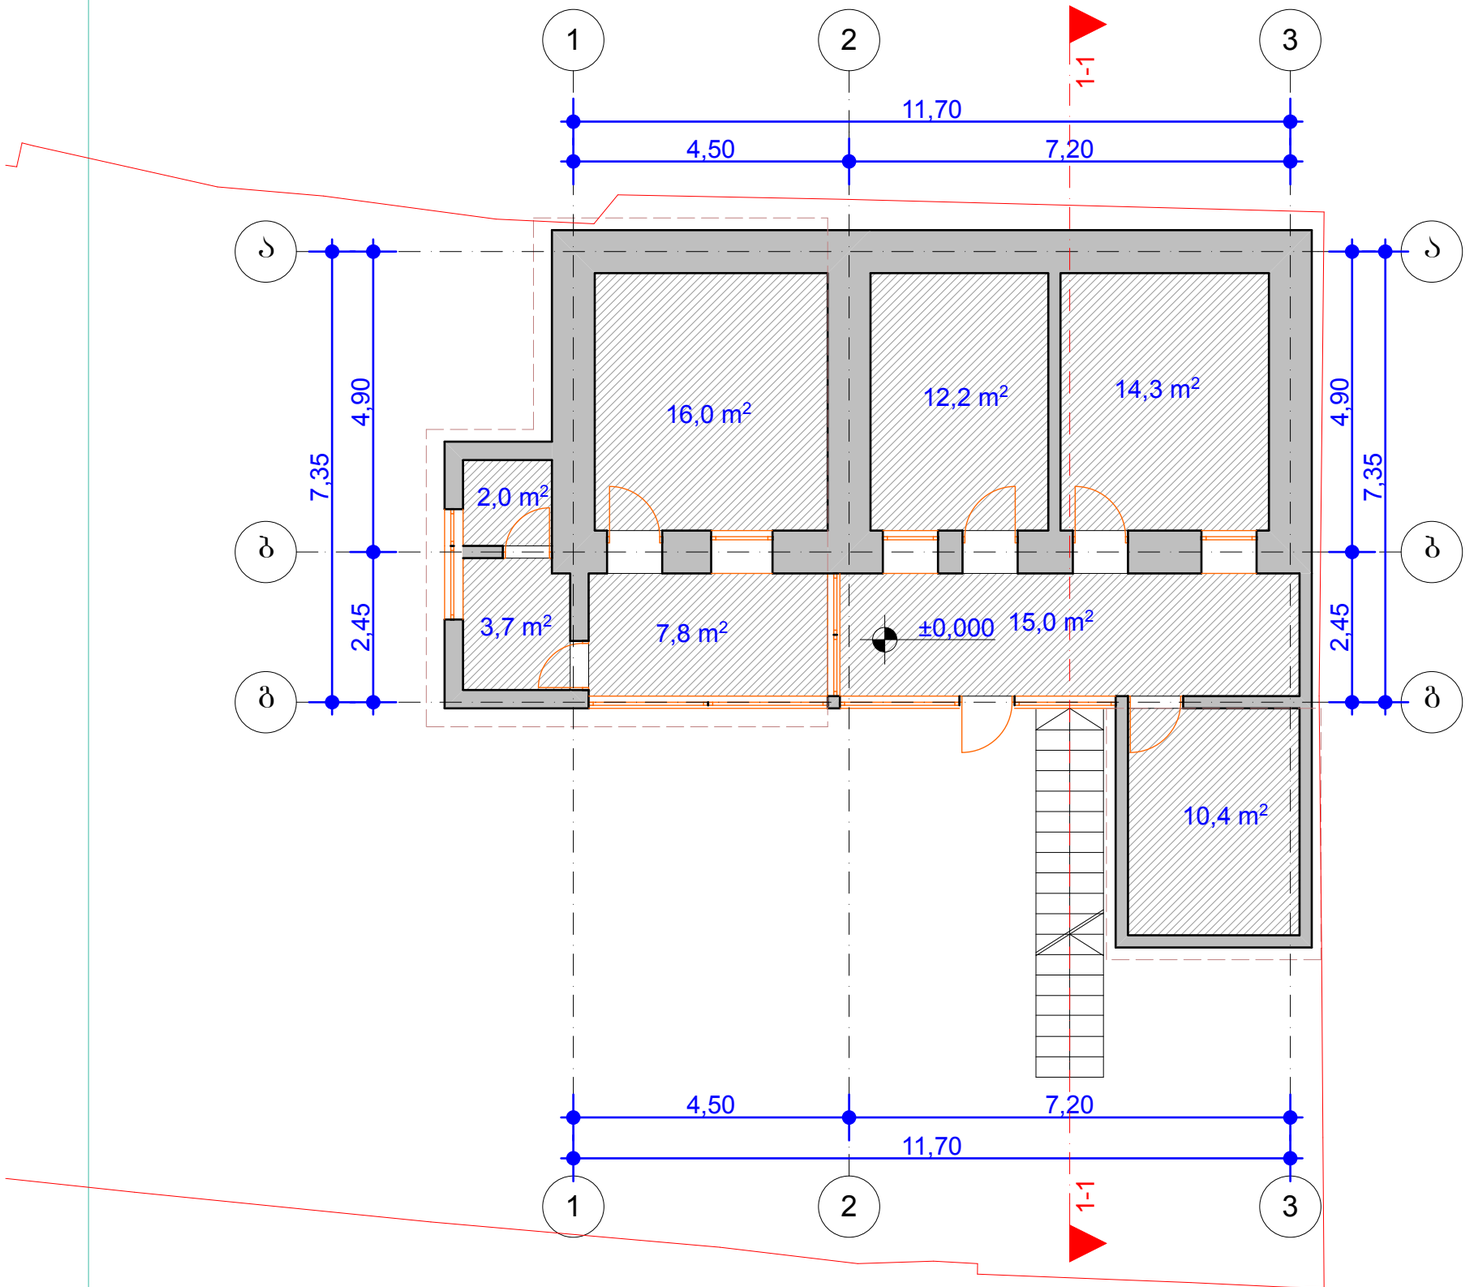

ფორმატი A-3	თბილისი 2013 დაკვეთა №	ფაილის სახელი

ექსპლიკაცია:

პირობითი ნიშნები:

- ნაკვეთის საზღვარი
- ჭრილის ხაზი
- ექსპლიკაციის ნუმერაცია
- არქიტექტურული ნიშნული
- განაშენიანების რეგულირების ხაზი

შენიშვნები

მისამართი: ქ. ბორგასალი №39

პროექტის სახელწოდება:
სახცხოვრებელი სახლი

სტადია	**პროექტი**	
წურცელი	წურცელი	
თანამდებობა	გვარი	ხელმოწერა
დირექტორი		
არქიტექტორი	ი.ბოგოხია	
კონსტრუქტორი		
შეასრულა		

საპროექტო ლოგო	**მისამართი**

მასშტაბი	1:100	
თარიღი		
სტადია	წურცელი	წურცლები
პროექტი	ა-01	

II სართულის გეგმა 2.40 ნიშნულზე
მ 1:100

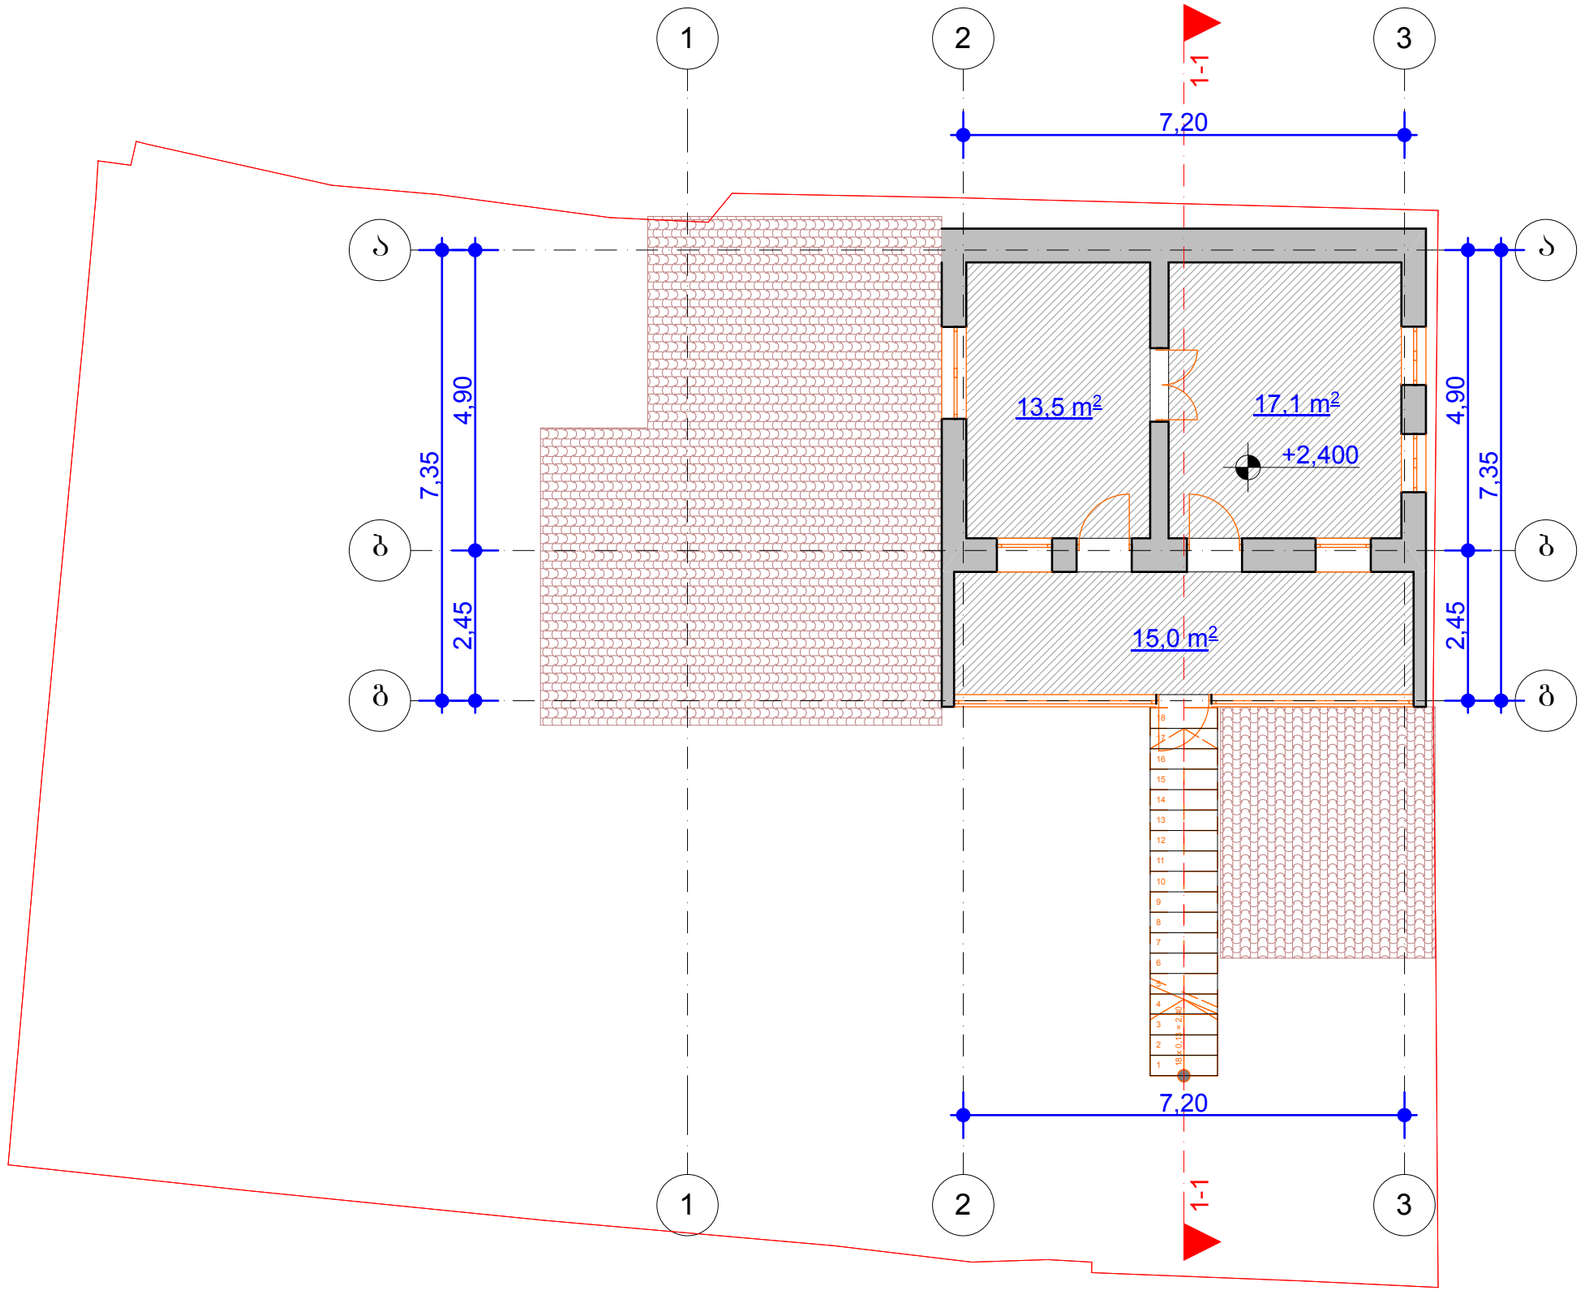

ფორმატი A-3	თებილისი 2013	ფაილის სახელი
	დაკვეთა №	

ექსპლიკაცია:

პირობითი ნიშნები:

- ნაკვეთის საზღვარი
- ჭრილის ხაზი
- ექსპლიკაციის ნუმერაცია
- არქიტექტურული ნიშნული
- განაშენიანების რეგულირების ხაზი

შენიშვნები

მისამართი: ქ. ბორგასალი №39

პროექტის სახელწოდება:
სახცხოვრებელი სახლი

სტადია	**პროექტი**	
წურცელი	წურცელი	
თანამდებობა	გვარი	ხელმოწერა
დირექტორი		
არქიტექტორი	ი.გოგოხია	
კონსტრუქტორი		
შეასრულა		

საპროექტო ლოგო	**მისამართი**

მასშტაბი	1:100	
თარიღი		
სტადია	წურცელი	წურცლები
პროექტი	ა-01	

სახურავის გეგმა
მ 1:100

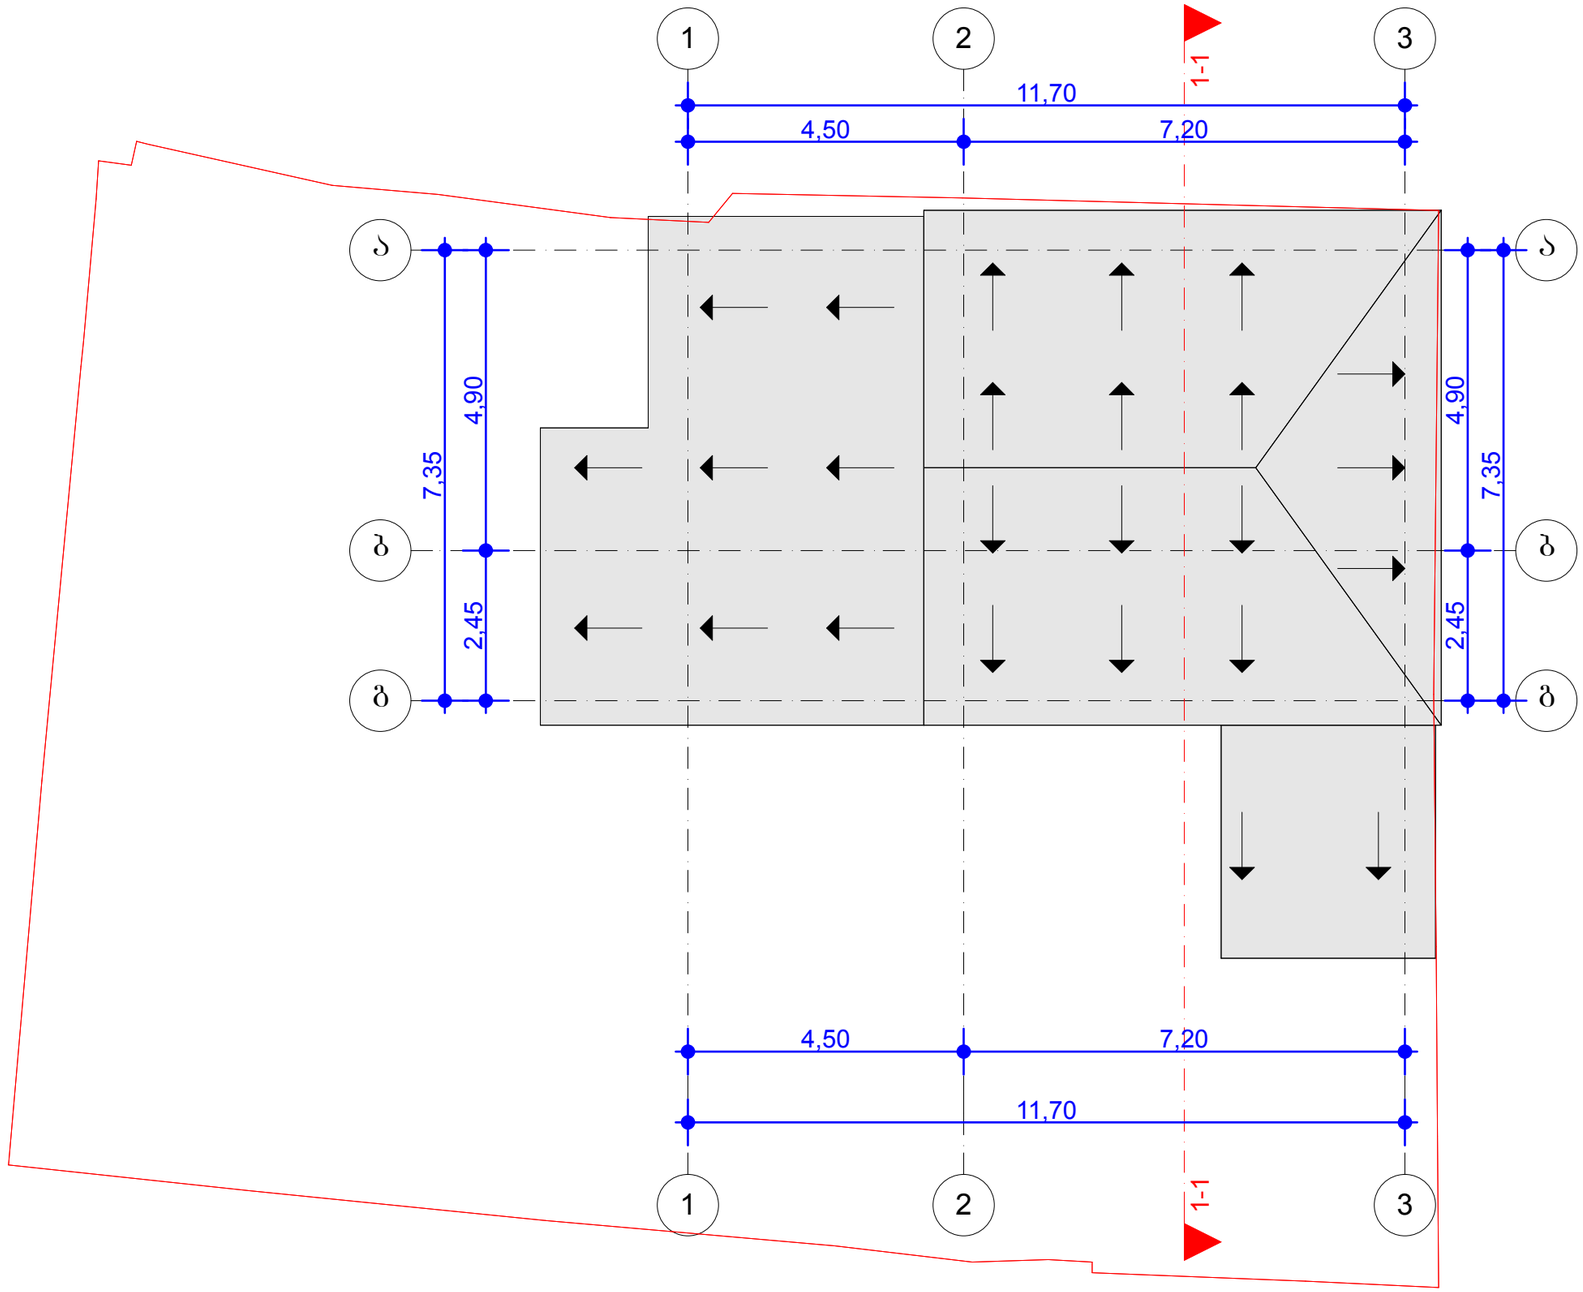

ფორმატი A-3	თბილისი 2013 დაკვეთა №	ფაილის სახელი

ექსპლიკაცია:

პირობითი ნიშნები:

- ნაკვეთის საზღვარი
- ჭრილის ხაზი
- ექსპლიკაციის ნუმერაცია
- არქიტექტურული ნიშნული
- განაშენიანების რეგულირების ხაზი

შენიშვნები

მისამართი: ქ. ბორგასალი №39

პროექტის სახელწოდება:
სახცხოვრებელი სახლი

სტადია	**პროექტი**	
შურცელი	შურცელი	
თანამდებობა	გვარი	ხელმოწერა
დირექტორი		
არქიტექტორი	ი.ბოგბოხია	
კონსტრუქტორი		
შეასრულა		
საპროექტო ლოგო	**მისამართი**	

მასშტაბი	1:100	
თარაღი		
სტადია	შურცელი	შურცლები
პროექტი	ა-01	

ჭრილი 1-1
მ 1:100

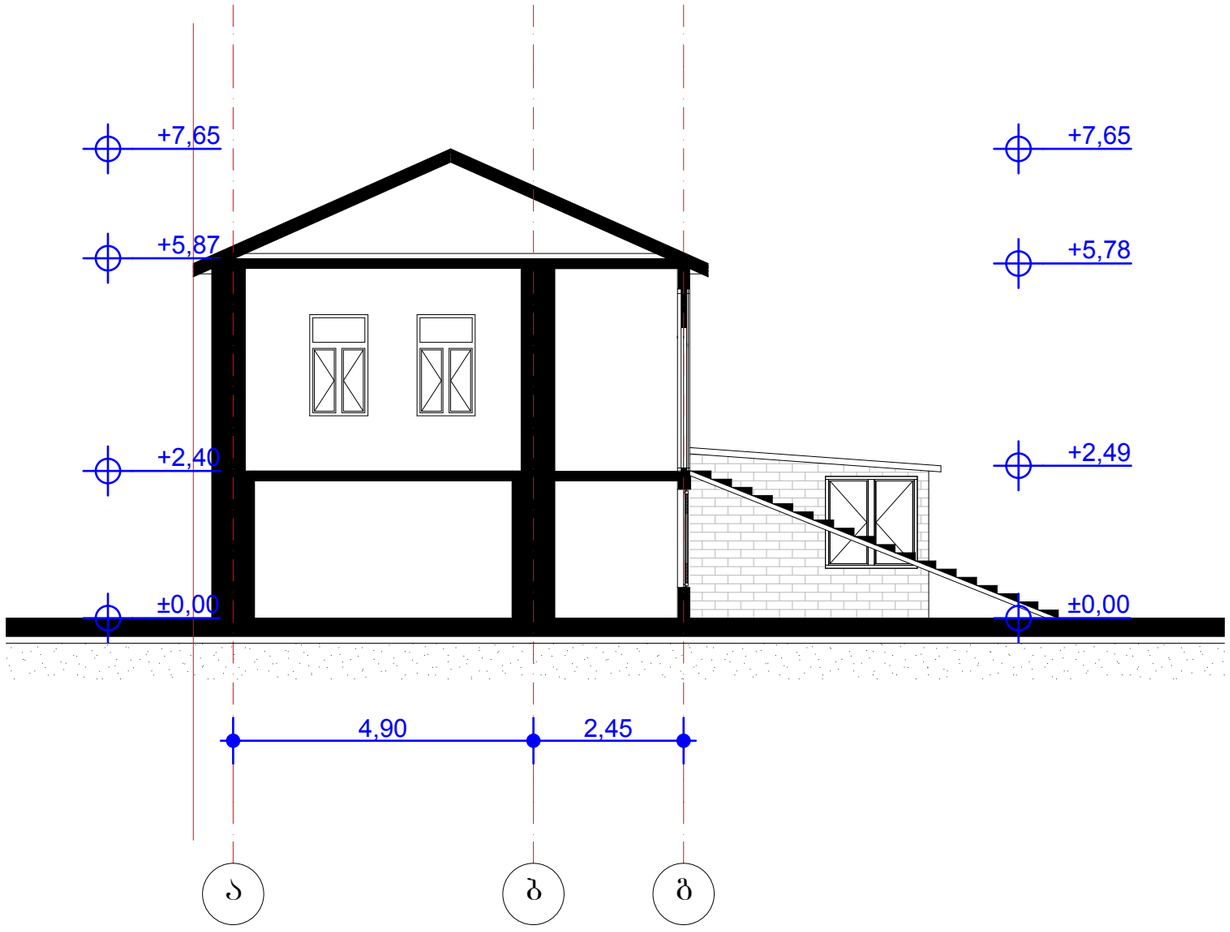

ფორმატი A-3	თბილისი 2013 დაკვეთა №	ფაილის სახელი

ექსპლიკაცია:

პირობითი ნიშნები:

- ნაკვეთის საზღვარი
- ჭრილის ხაზი
- ექსპლიკაციის ნუმერაცია
- არქიტექტურული ნიშნული
- განაშენიანების რეგულირების ხაზი

შენიშვნები

მისამართი: ქ. ბორგასალი №39

პროექტის სახელწოდება:
სახცხოვრებელი სახლი

სტადია	**პროექტი**	
ფურცელი	ფურცელი	
თანამდებობა	გვარი	ხელმოწერა
დირექტორი		
არქიტექტორი	ი.გოგოხია	
კონსტრუქტორი		
შეასრულა		

საპროექტო ლოგო	**მისამართი**

მასშტაბი	1:100	
თარიღი		
სტადია	ფურცელი	ფურცლები
პროექტი	ა-01	

ფასადი (1-3) ღერძებში
მ 1:100

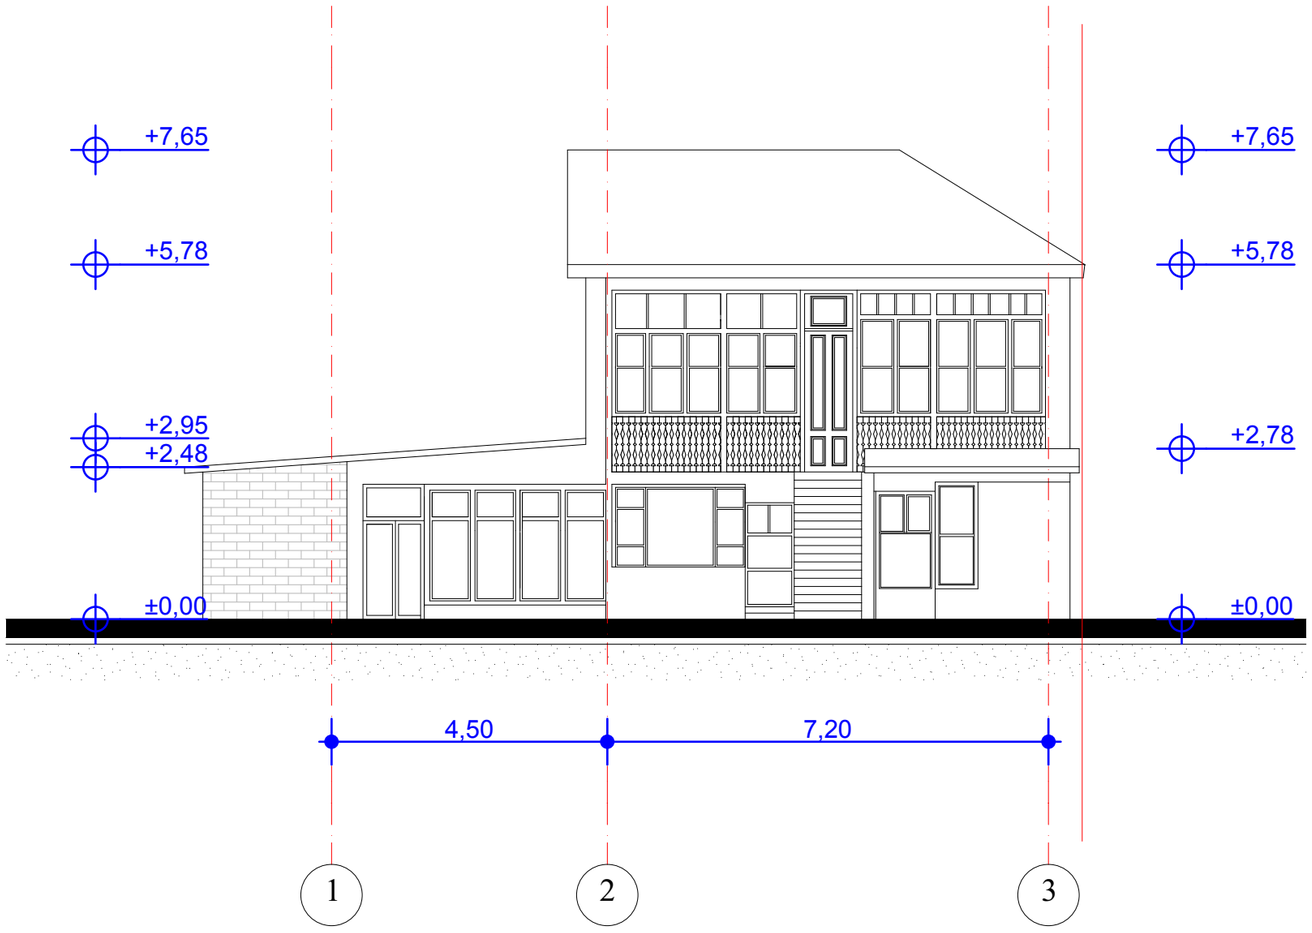

ფორმატი A-3	თბილისი 2013 დაკვეთა №	ფაილის სახელი

ექსპლიკაცია:

პირობითი ნიშნები:

- ნაკვეთის საზღვარი
- ჭრილის ხაზი
- ექსპლიკაციის ნუმერაცია
- არქიტექტურული ნიშნული
- განაშენიანების რეგულირების ხაზი

შენიშვნები

მისამართი: ქ. ბორგასალი №39

პროექტის სახელწოდება:
სახცხოვრებელი სახლი

სტადია	**პროექტი**	
ფურცელი	ფურცელი	
თანამდებობა	გვარი	ხელმოწერა
დირექტორი		
არქიტექტორი	ი.გოგოხია	
კონსტრუქტორი		
შეასრულა		

საპროექტო ლოგო	**მისამართი**

მასშტაბი	1:100	
თარიღი		
სტადია	ფურცელი	ფურცლები
პროექტი	ა-01	

ფასადი (ა-გ) ღერძებში
მ 1:100

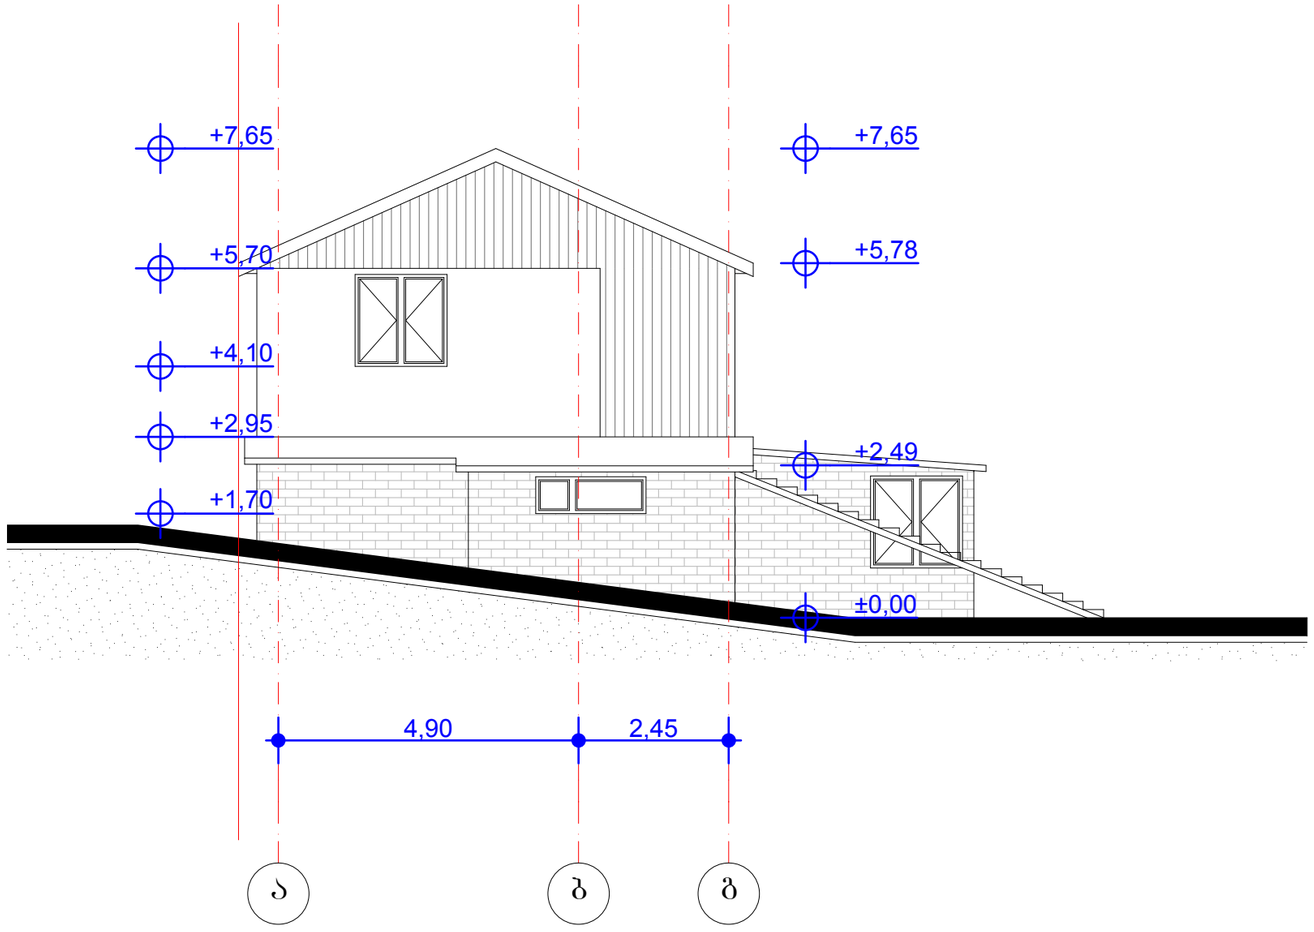

ფორმატი A-3	თბილისი 2013 დაკვეთა №	ფაილის სახელი

ექსპლიკაცია:

პირობითი ნიშნები:

- ნაკვეთის საზღვარი
- ჭრილის ხაზი
- ექსპლიკაციის ნუმერაცია
- არქიტექტურული ნიშნული
- განაშენიანების რეგულირების ხაზი

შენიშვნები

მისამართი: ქ. ბორგასალი №39

პროექტის სახელწოდება:
სახცხოვრებელი სახლი

სტადია	**პროექტი**	
ფურცელი	ფურცელი	
თანამდებობა	გვარი	ხელმოწერა
დირექტორი		
არქიტექტორი	ი.გოგოხია	
კონსტრუქტორი		
შეასრულა		

საპროექტო ლოგო	**მისამართი**

მასშტაბი	1:100	
თარიღი		
სტადია	ფურცელი	ფურცლები
პროექტი	ა-01	

ფასადი (3-1) ღერძებში
მ 1:100

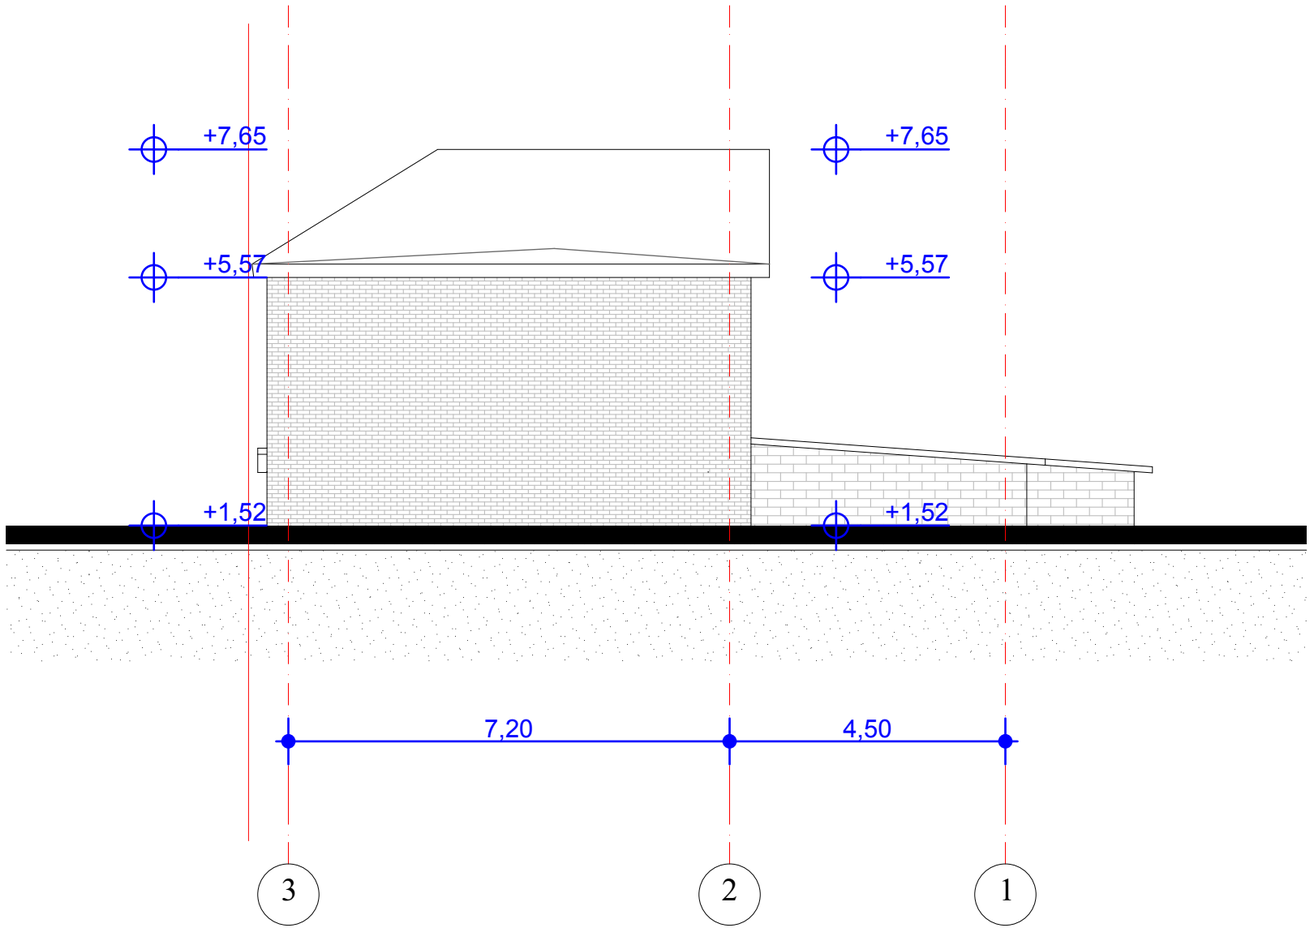

ფორმატი A-3	თბილისი 2013 დაკვეთა №	ფაილის სახელი

ექსპლიკაცია:

პირობითი ნიშნები:

- ნაკვეთის საზღვარი
- ჭრილის ხაზი
- ექსპლიკაციის ნუმერაცია
- არქიტექტურული ნიშნული
- განაშენიანების რეგულირების ხაზი

შენიშვნები

მისამართი: ქ. გორგასალი №39

პროექტის სახელწოდება:
სახცხოვრებელი სახლი

სტადია	**პროექტი**	
ფურცელი	ფურცელი	
თანამდებობა	გვარი	ხელმოწერა
დირექტორი		
არქიტექტორი	ი.გოგოხია	
კონსტრუქტორი		
შეასრულა		
საპროექტო ლოგო	**მისამართი**	

მასშტაბი	1:100	
თარიღი		
სტადია	ფურცელი	ფურცლები
პროექტი	ა-01	

ფასადი (გ-ა) ღერძებში
მ 1:100

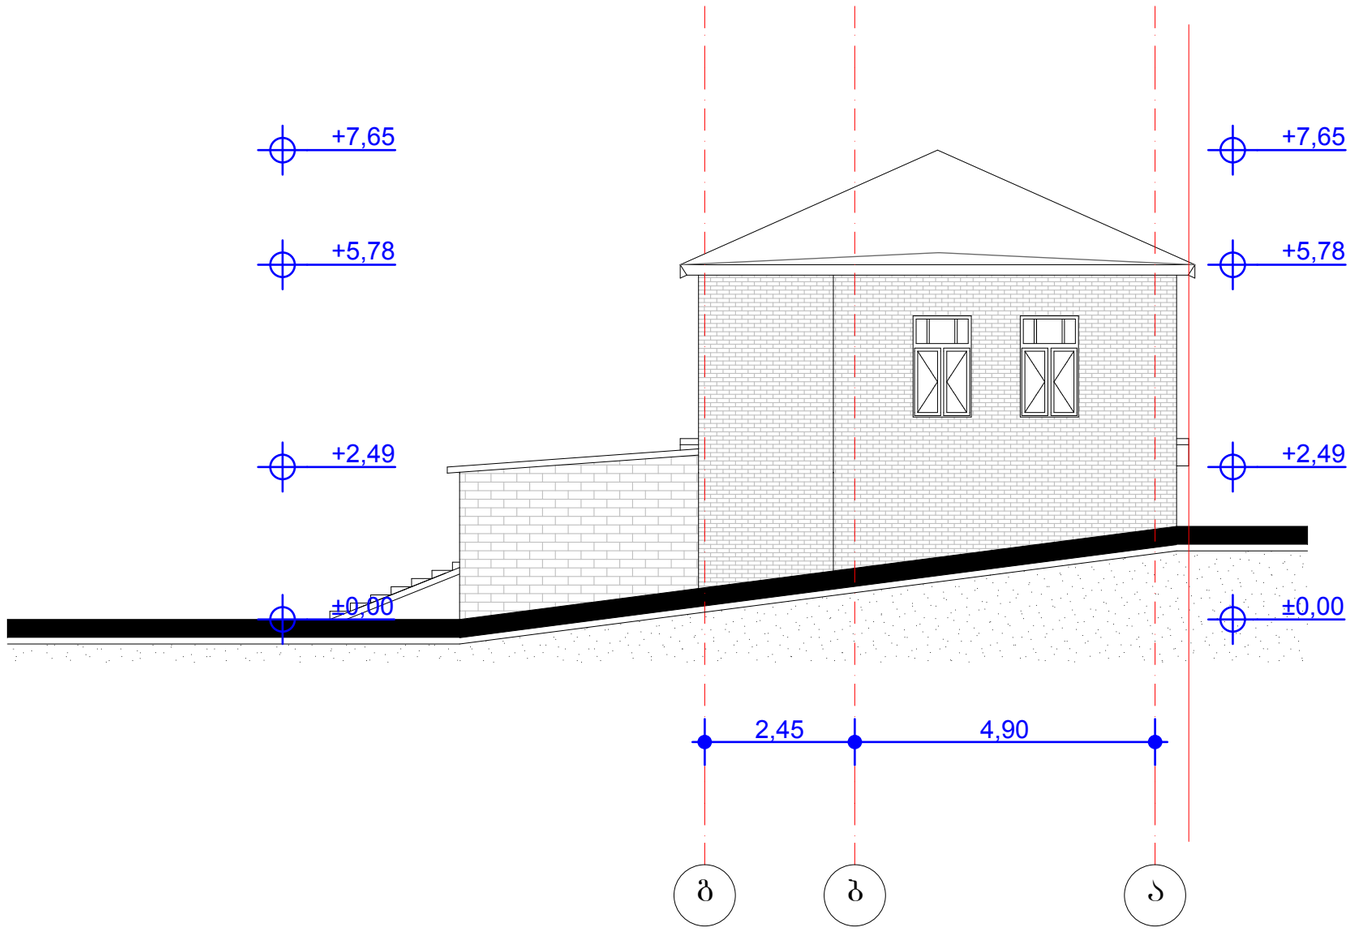

ფორმატი A-3	თბილისი 2013 დაკვეთა №	ფაილის სახელი

ექსპლიკაცია:

პირობითი ნიშნები:

- ნაკვეთის საზღვარი
- ჭრილის ხაზი
- ექსპლიკაციის ნუმერაცია
- არქიტექტურული ნიშნული
- განაშენიანების რეგულირების ხაზი

შენიშვნები

მისამართი: ქ. გორგასალი №39

პროექტის სახელწოდება:
სახცხოვრებელი სახლი

სტადია	**პროექტი**	
ფურცელი	ფურცელი	
თანამდებობა	გვარი	ხელმოწერა
დირექტორი		
არქიტექტორი	ი.გოგოხია	
კონსტრუქტორი		
შემსრულა		

საპროექტო ლოგო	**მისამართი**

მასშტაბი	1:100	
თარიღი		
სტადია	ფურცელი	ფურცლები
პროექტი	ა-01	