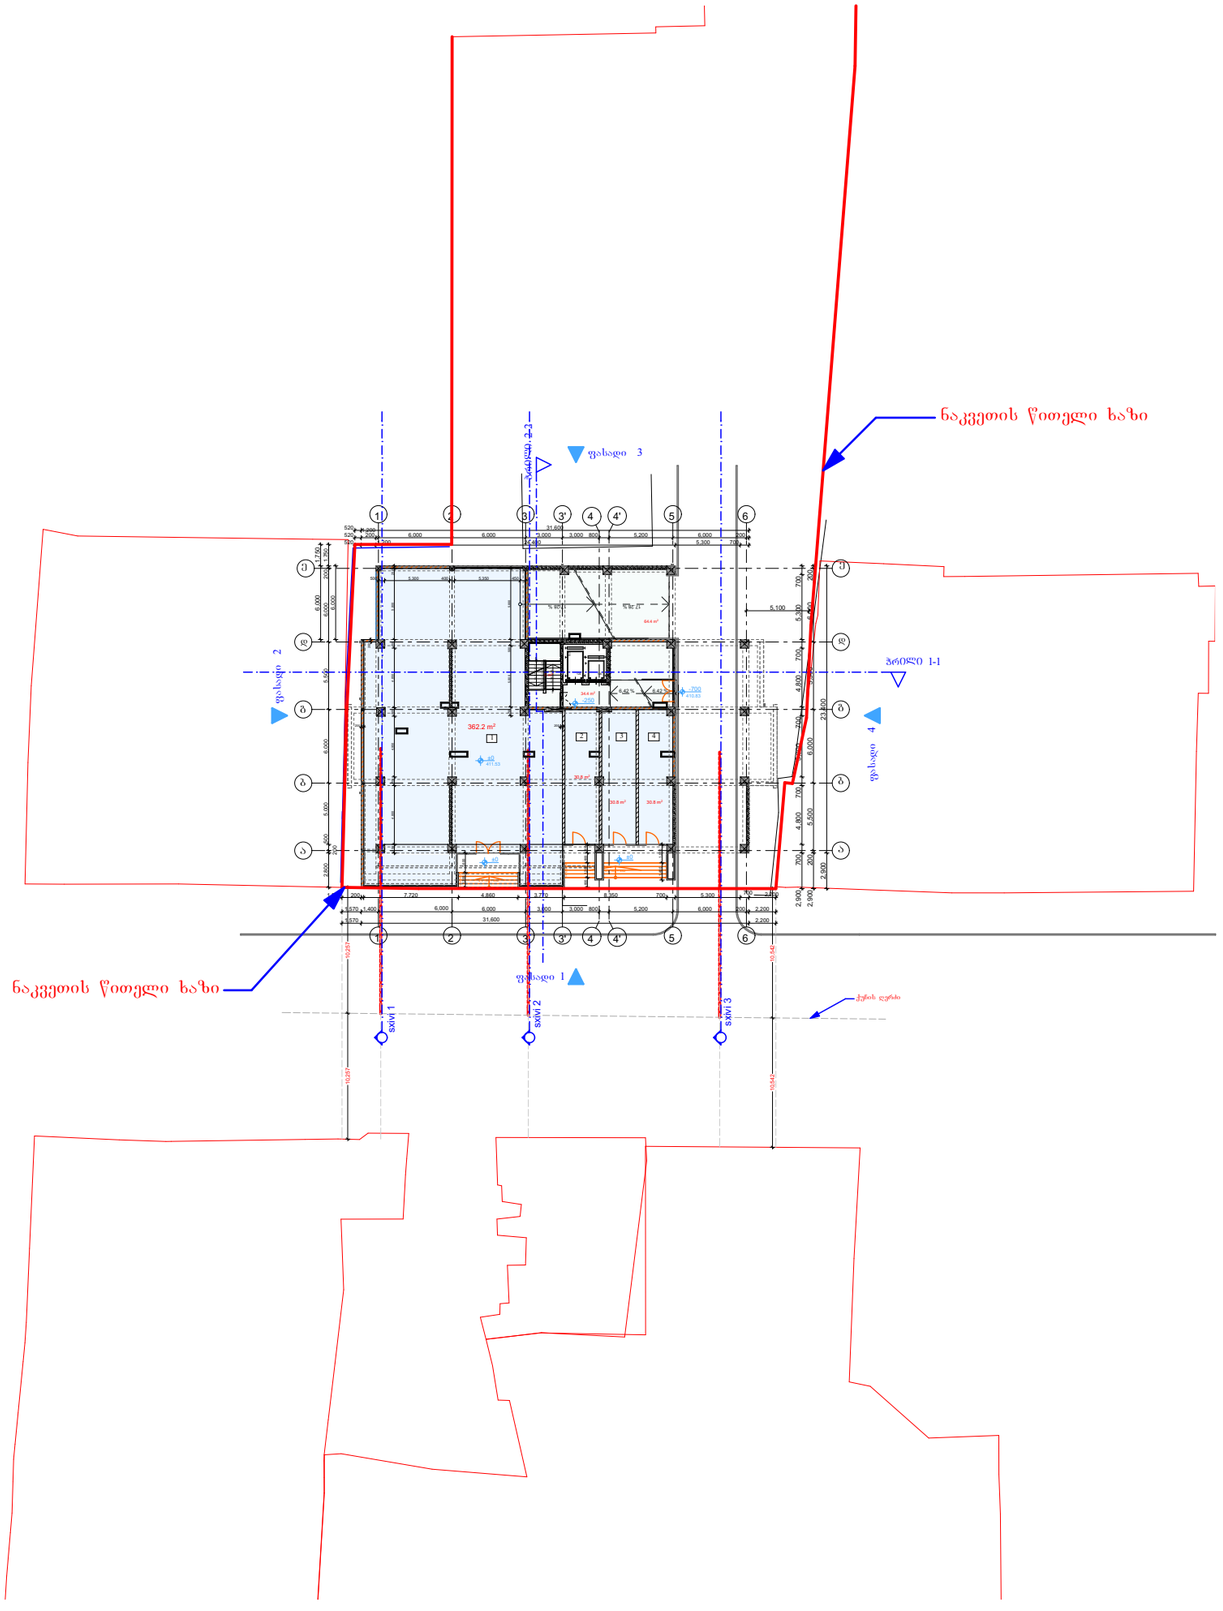

მრავალბინიანი სახლი ყვალტუბოს ქუჩაზე

ექსპლიკაცია

გენგეგმა

0.000 ნიშნული

შენიშვნა:
შენობის 0.000 ნიშნული
შეესაბამება აბსოლიტური
ნიშნულის 411.53 მ.

დამკვეთი	

საპროექტო ობიექტის მისამართი

ქ. თბილისი, ყვალტუბოს ქუჩა

დირექტორი	ჯ. ნიკუბაძე		
პრ. ავტორი	ბ.ბურჯანაძე		
შეასრულა			

სტადია	ფურც.	თარიღი	მასშტაბი	ფორმატი
პრ. შპ.		13.06.2015	1 : 500	A3

შპს
ბონა დეა და კომპანია

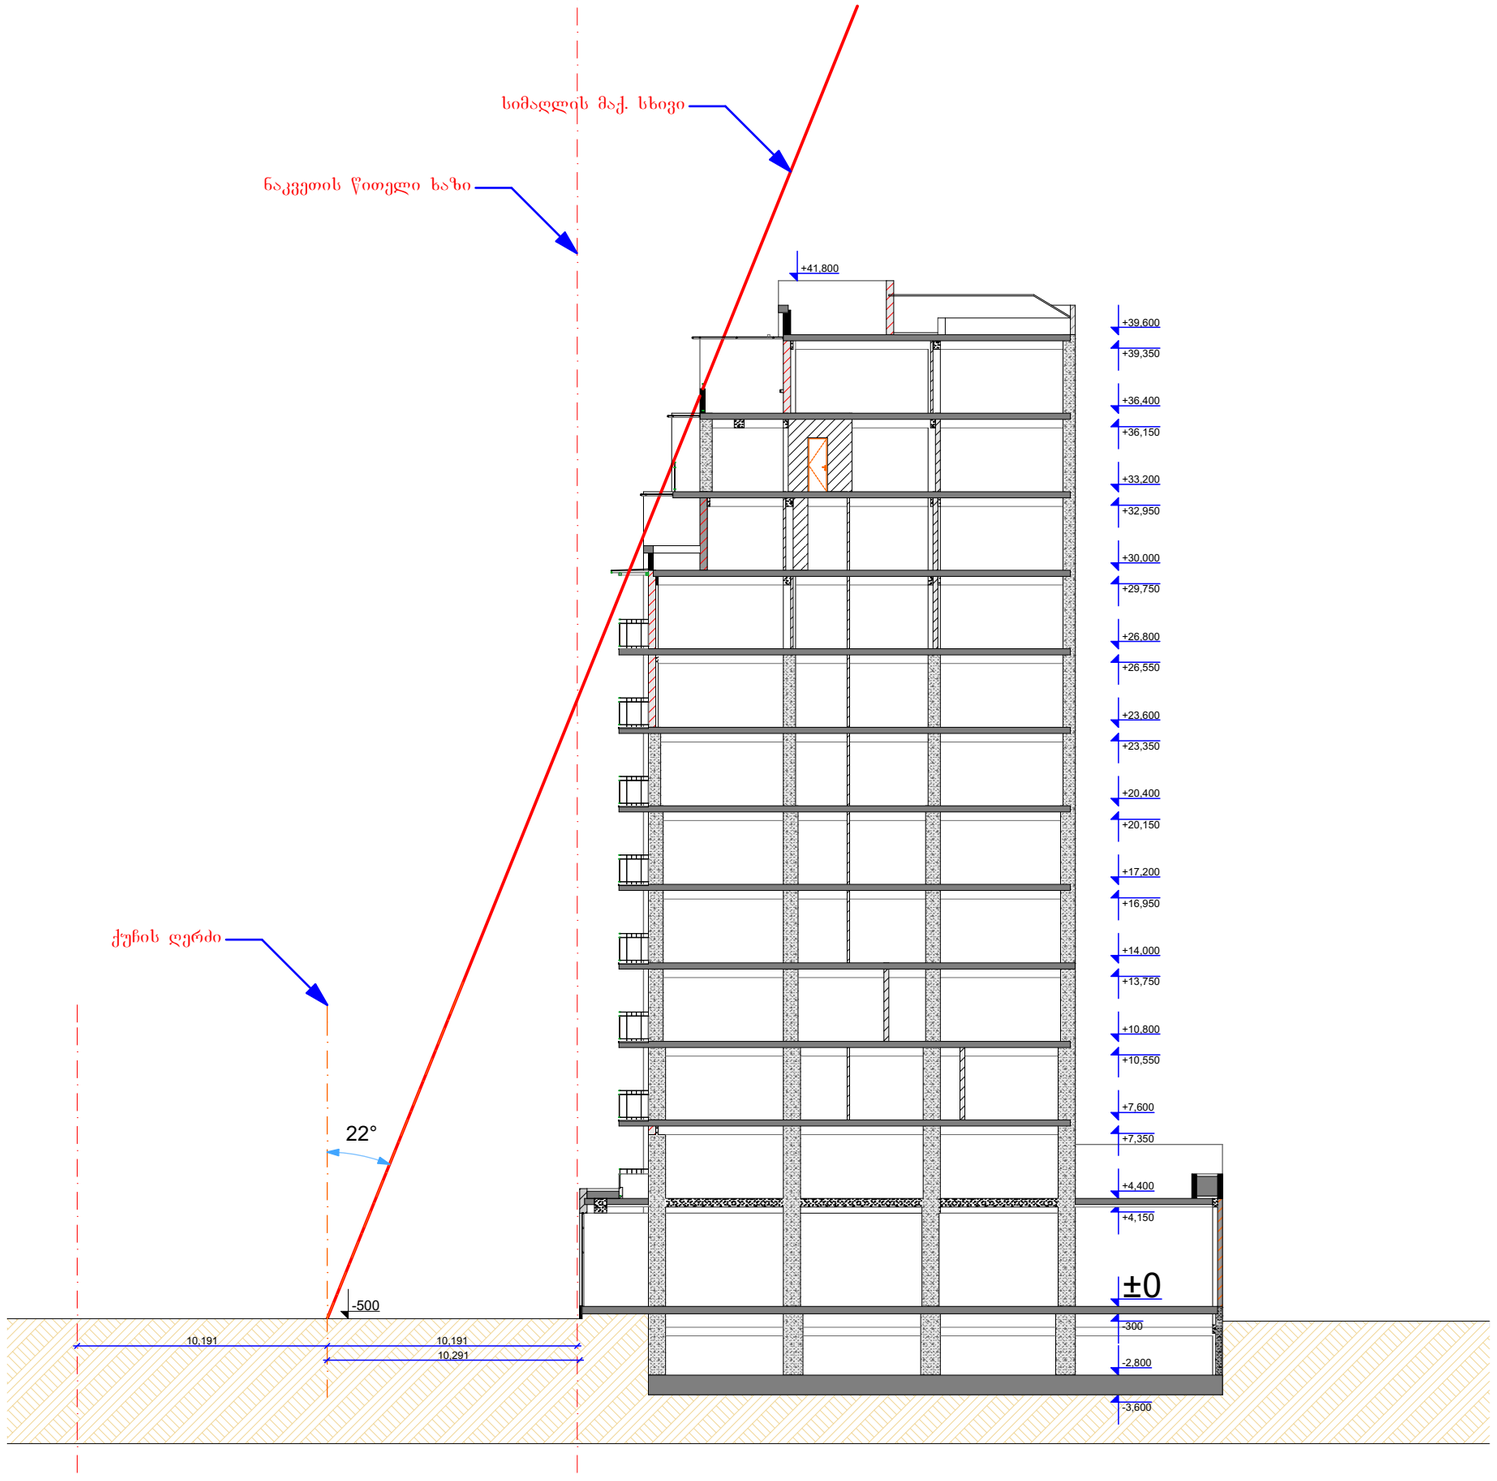

მრავალბინიანი
სახლი ყჟალტუბოს ქუჩაზე

ექსპლიკაცია

სხივის ჭრილი 1

შენიშვნა:
შენობის 0.000 ნიშნული
შეესაბამება აბსოლიტური
ნიშნულის 411.53 მ.

დამკვეთი	

საპროექტო ობიექტის მისამართი

ქ. თბილისი, ვაკის რაიონი

დირექტორი	ა. ნიკუბაძე		
პრ. ავტორი	გ.ბურჯანაძე		
შესრულა			

სტადია	ფურც.	თარიღი	მასშტაბი	ფორმატი
პრ. შპ.		13.06.2015	1 : 250	A 3

შპს
ბონა დეა და კომპანია

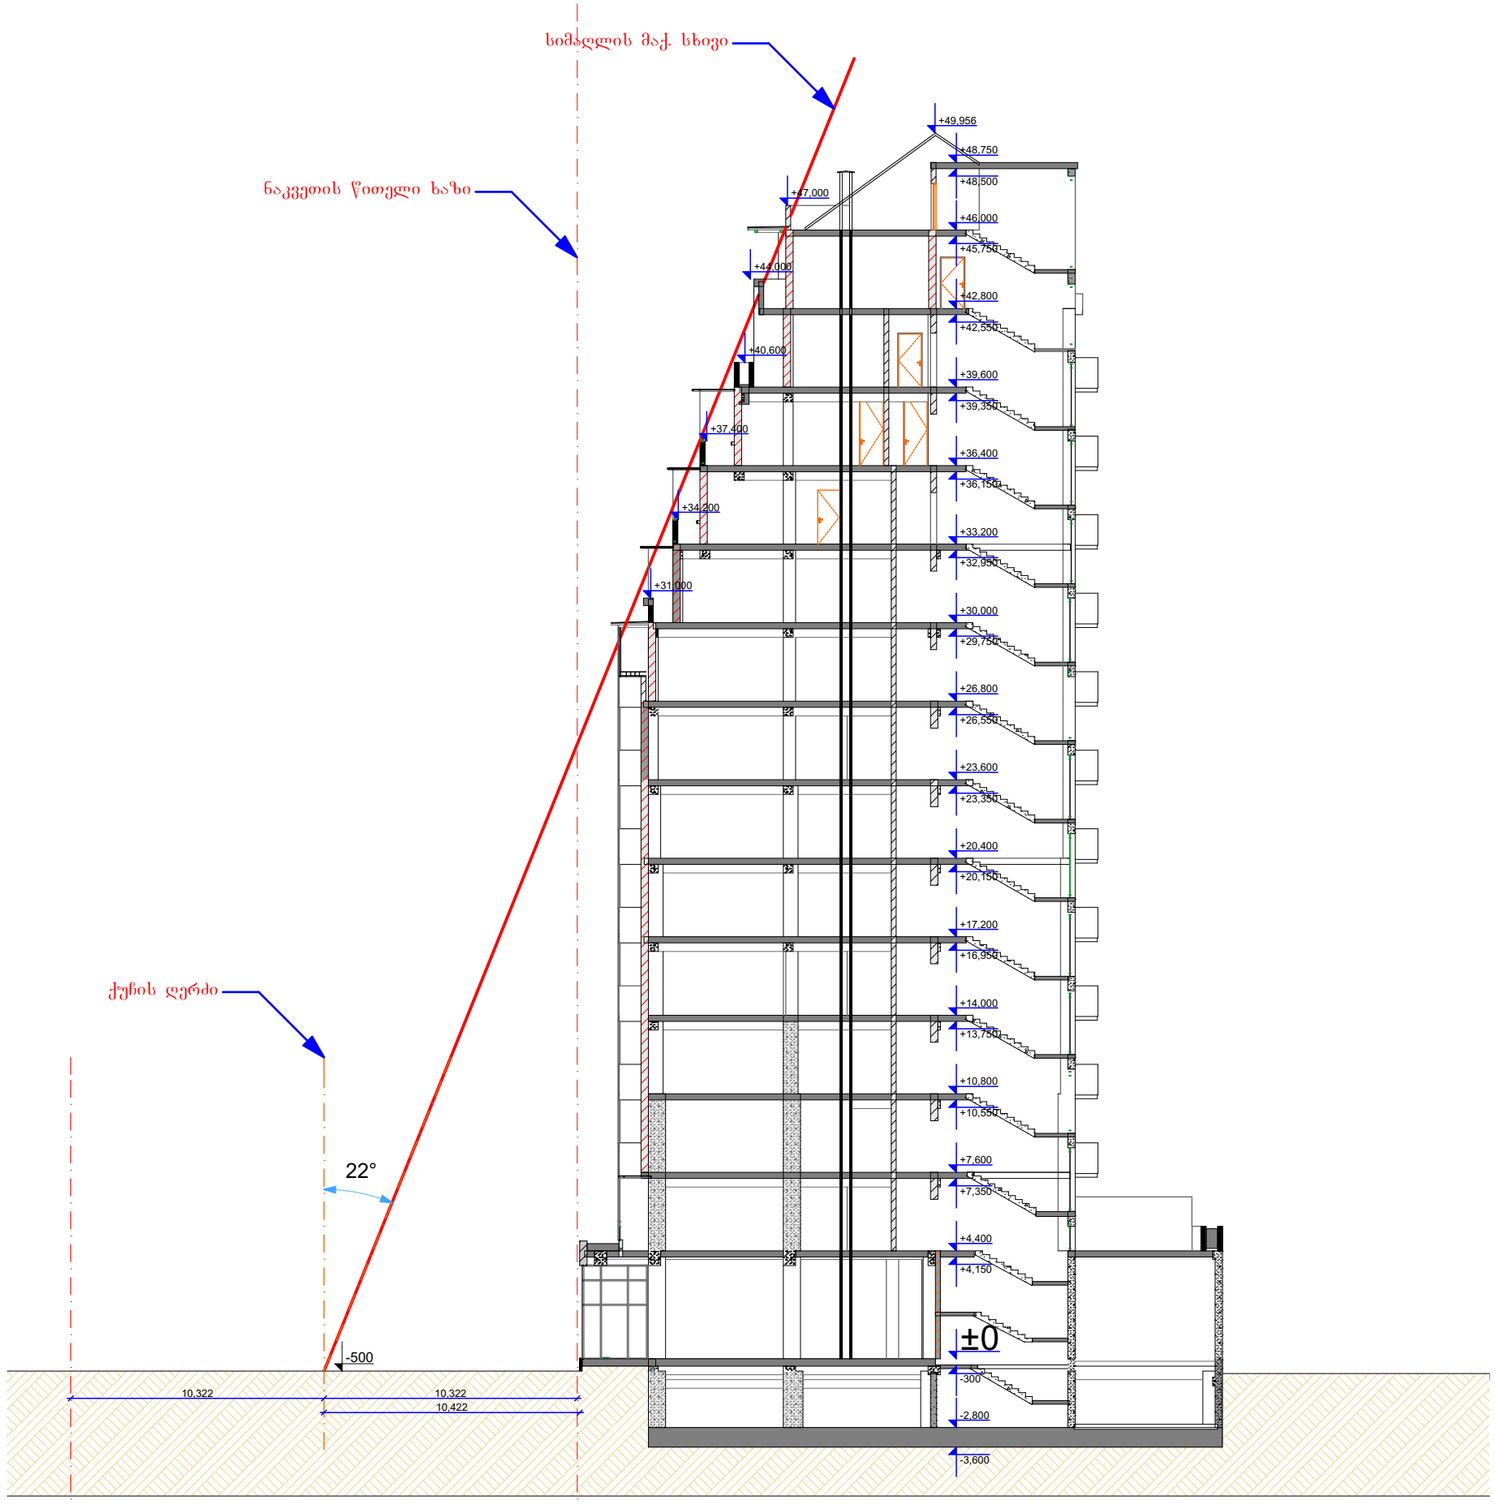

მრავალბინიანი
სახლი ყჟალტუბოს ქუჩაზე

ექსპლიკაცია

სხივის ჭრილი 2

შენიშვნა:
შენობის 0.000 ნიშნული
შეესაბამება აბსოლიტურ
ნიშნულის 411.53 მ.

დამკვეთი	

საპროექტო ობიექტის მისამართი

ქ. თბილისი, ვაკის რაიონი

დირექტორი	ა. ნიკუბაძე	
პრ. ავტორი	ბ.ბურჭულაძე	
შეასრულა		

სტადია	ფურც.	თარიღი	მასშტაბი	ფორმატი
პრ. შპ.		13.06.2015	1 : 250	A 3

შპს
ბონა დეა და კომპანია

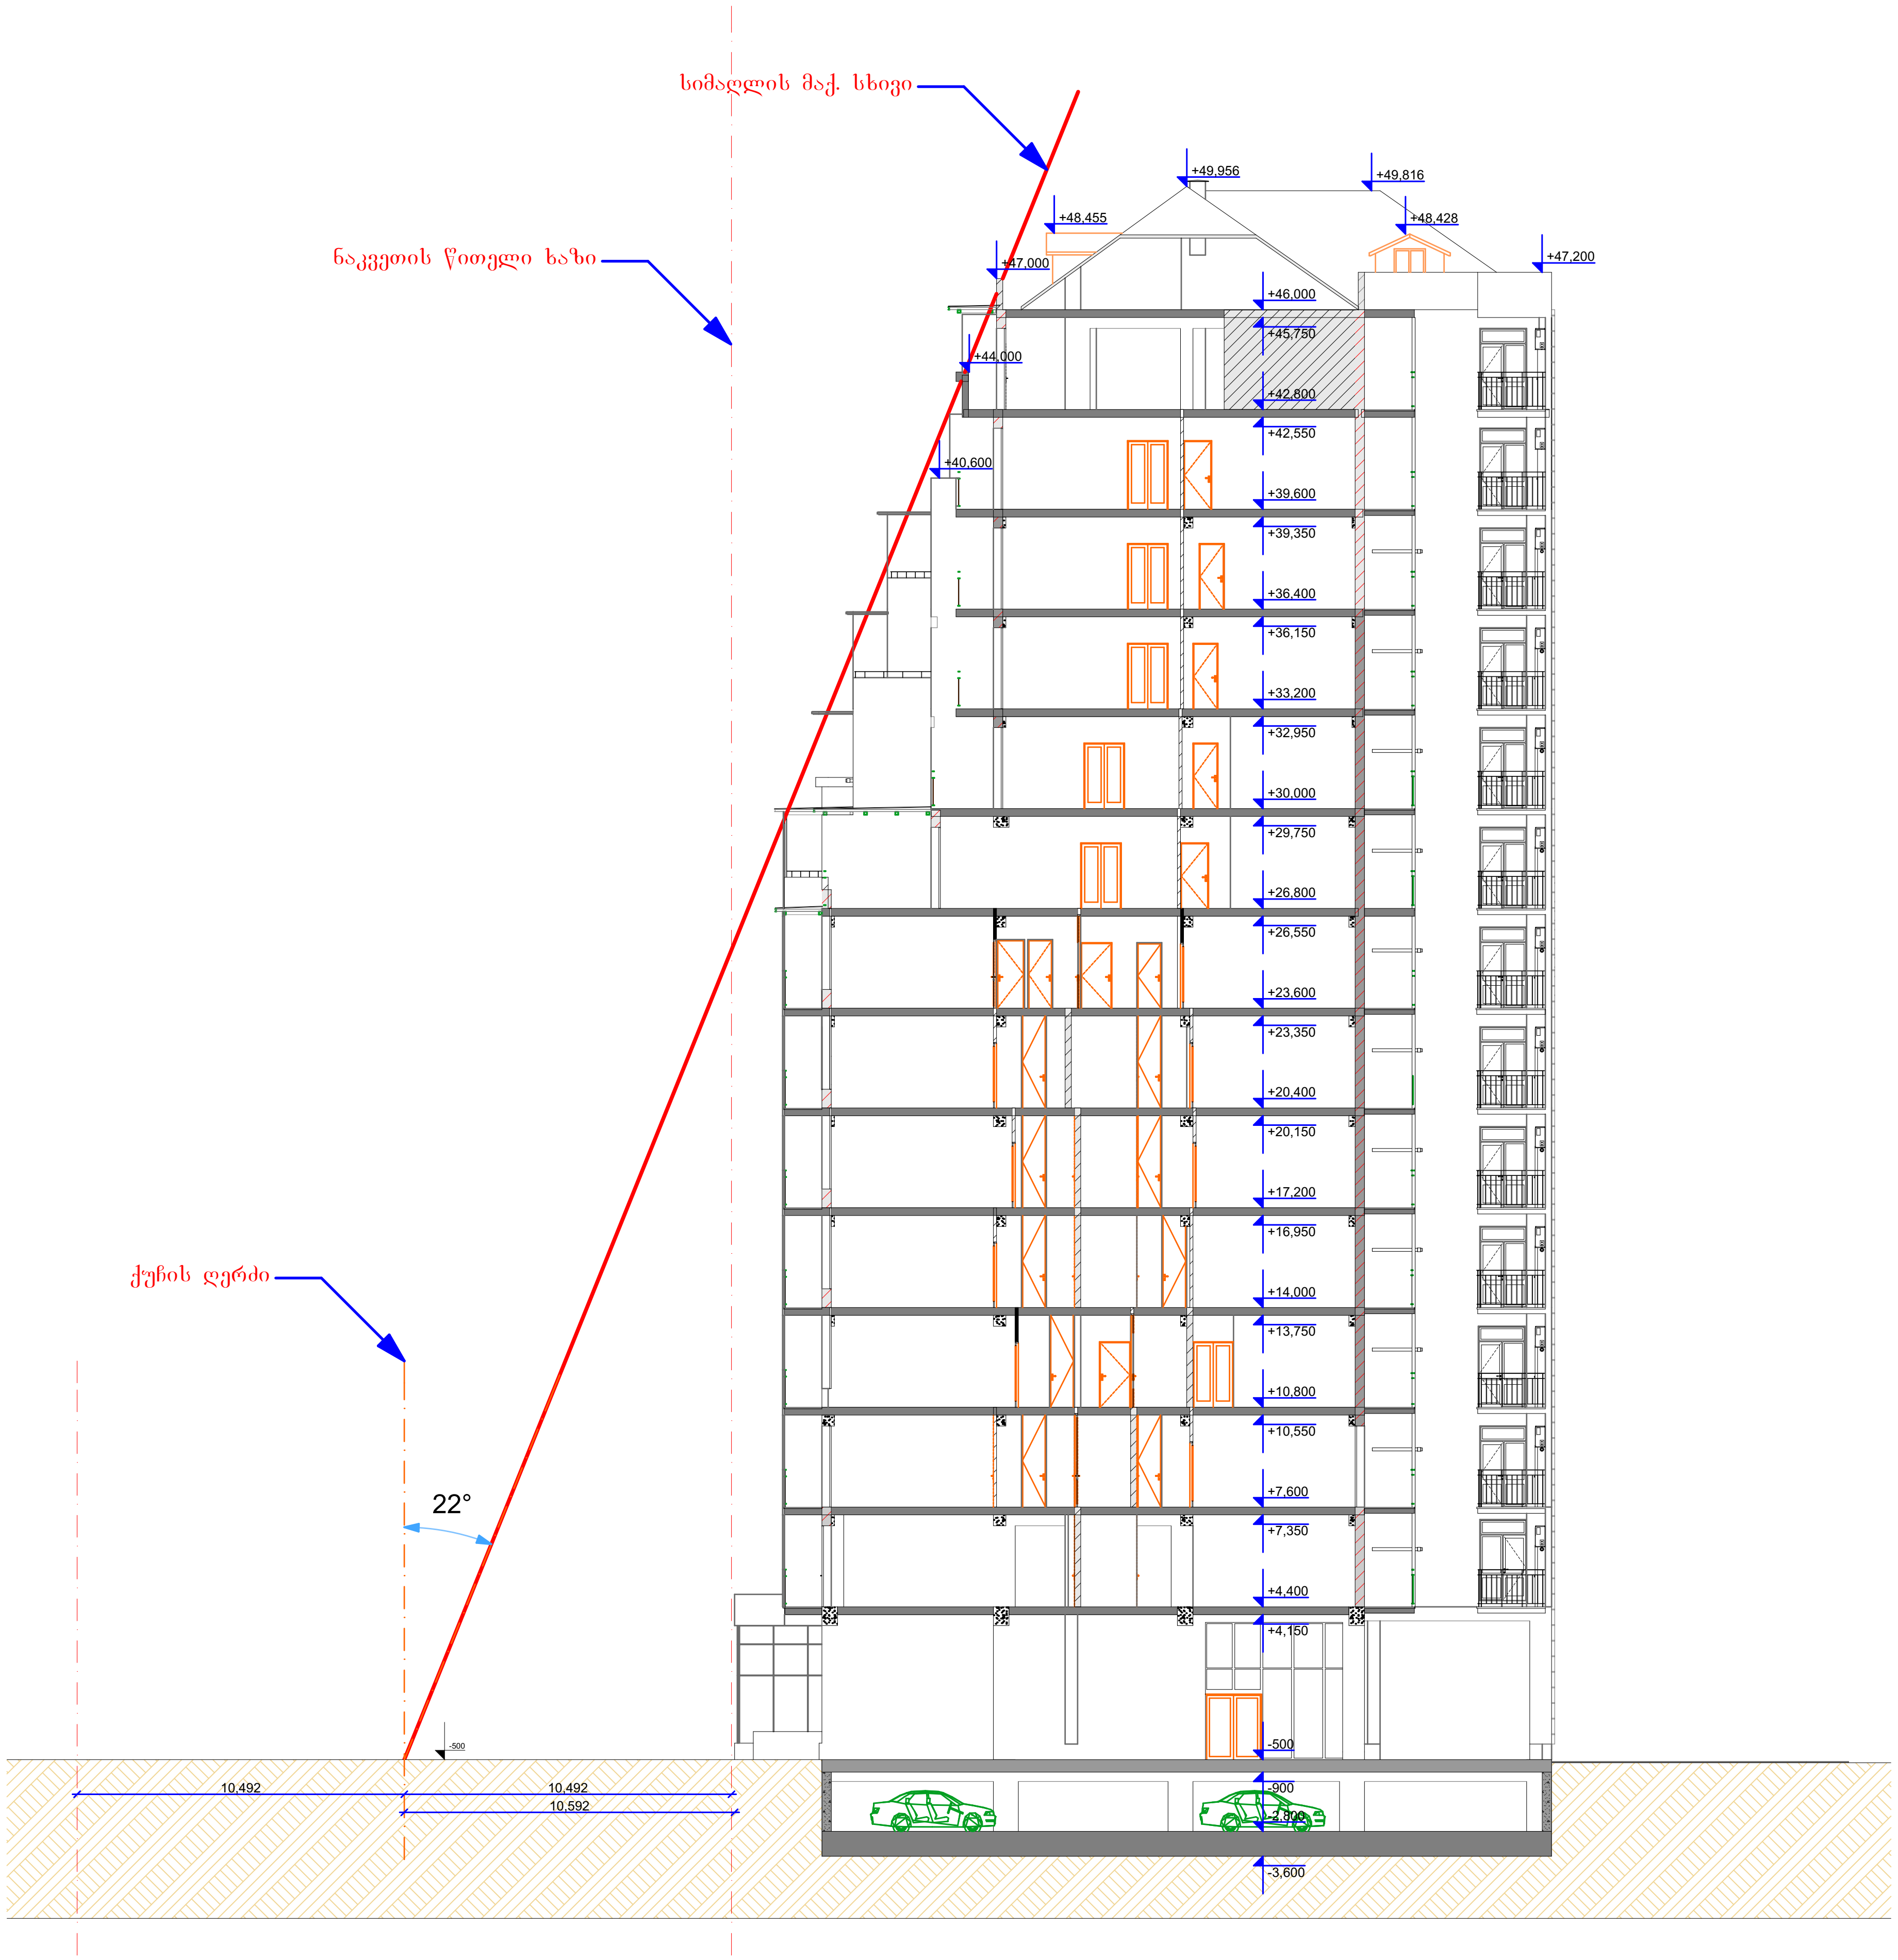

მრავალბინიანი
სახლი წყალტუბოს ქუჩაზე

ექსპლიკაცია

სხივის ჭრილი 3

შენიშვნა:
შენობის 0.000 ნიშნული
შეესაბამება აბსოლუტური
ნიშნულის 411.53 მ.

დამკვეთი	

საპროექტო ობიექტის მისამართი

ქ. თბილისი, წყალტუბოს ქუჩა

დირექტორი	პ. ნუცუბიძე	
პრ. ავტორი	გ. გურგენიძე	
შეასრულა		

სტადია	ფურც.	თარიღი	მასშტაბი	ფორმატი
პრ. შე.		13.06.2015	1 : 250	A 3

შპს
ბონა დეა და კომპანია