
11/09/2015


11/09/2015


11/09/2015


11/09/2015


11/09/2015


11/09/2015


SARPLAS
11/09/2015

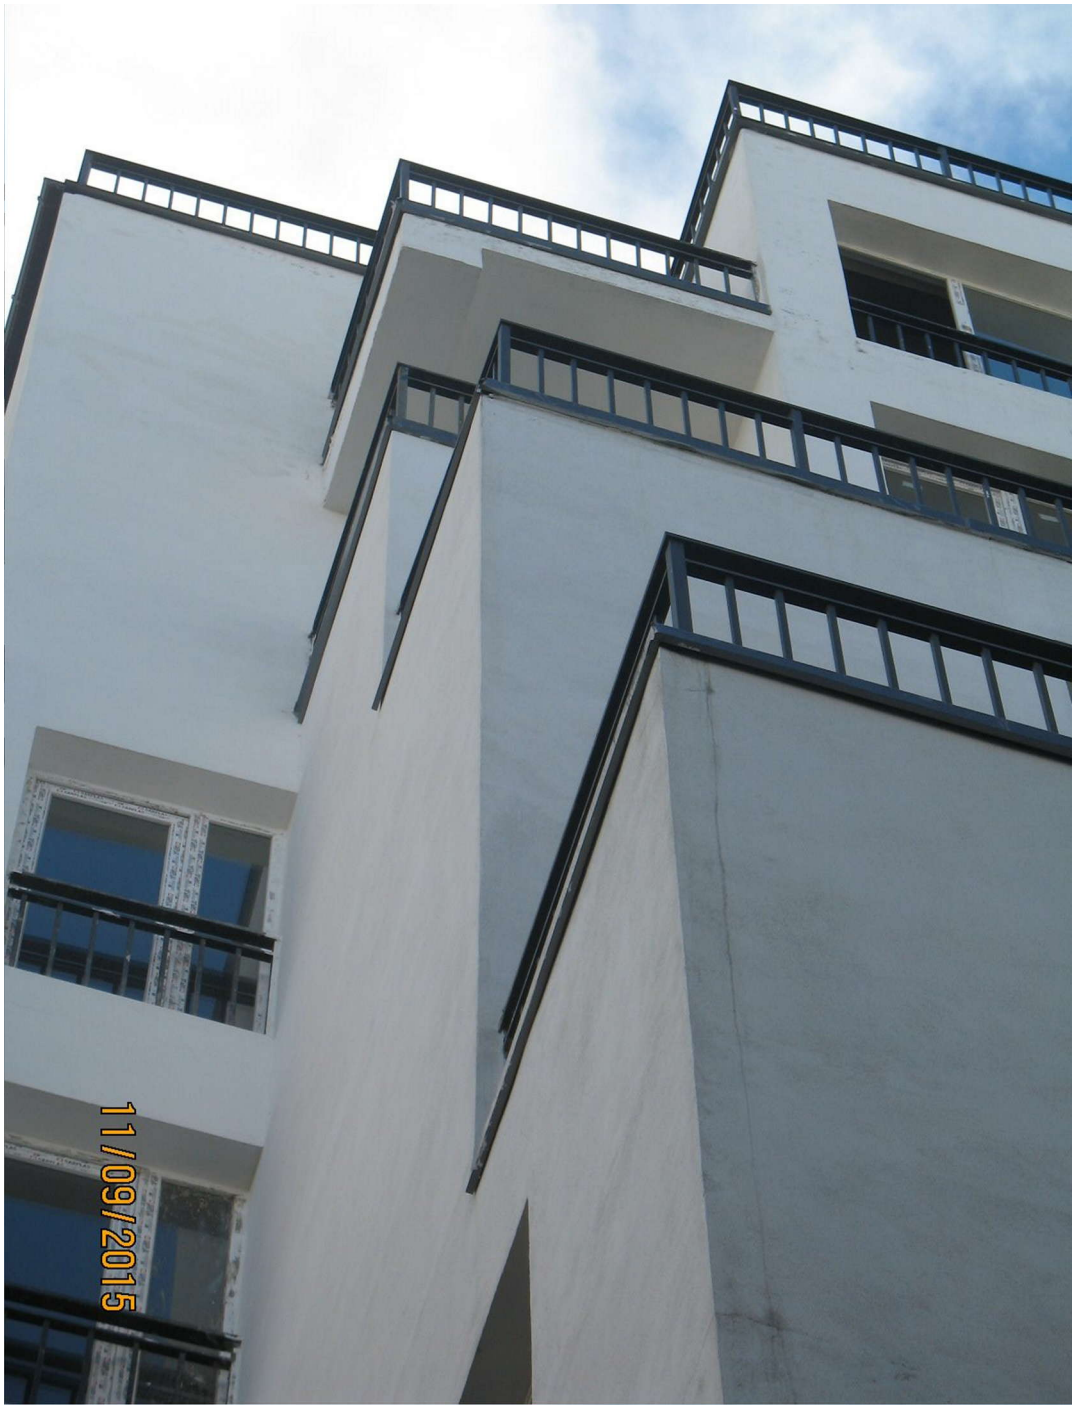
11/09/2015


11/09/2015


11/09/2015


11/09/2015


11/09/2015


YORK
11/09/2015


11/09/2015


11/09/2015


11/09/2015

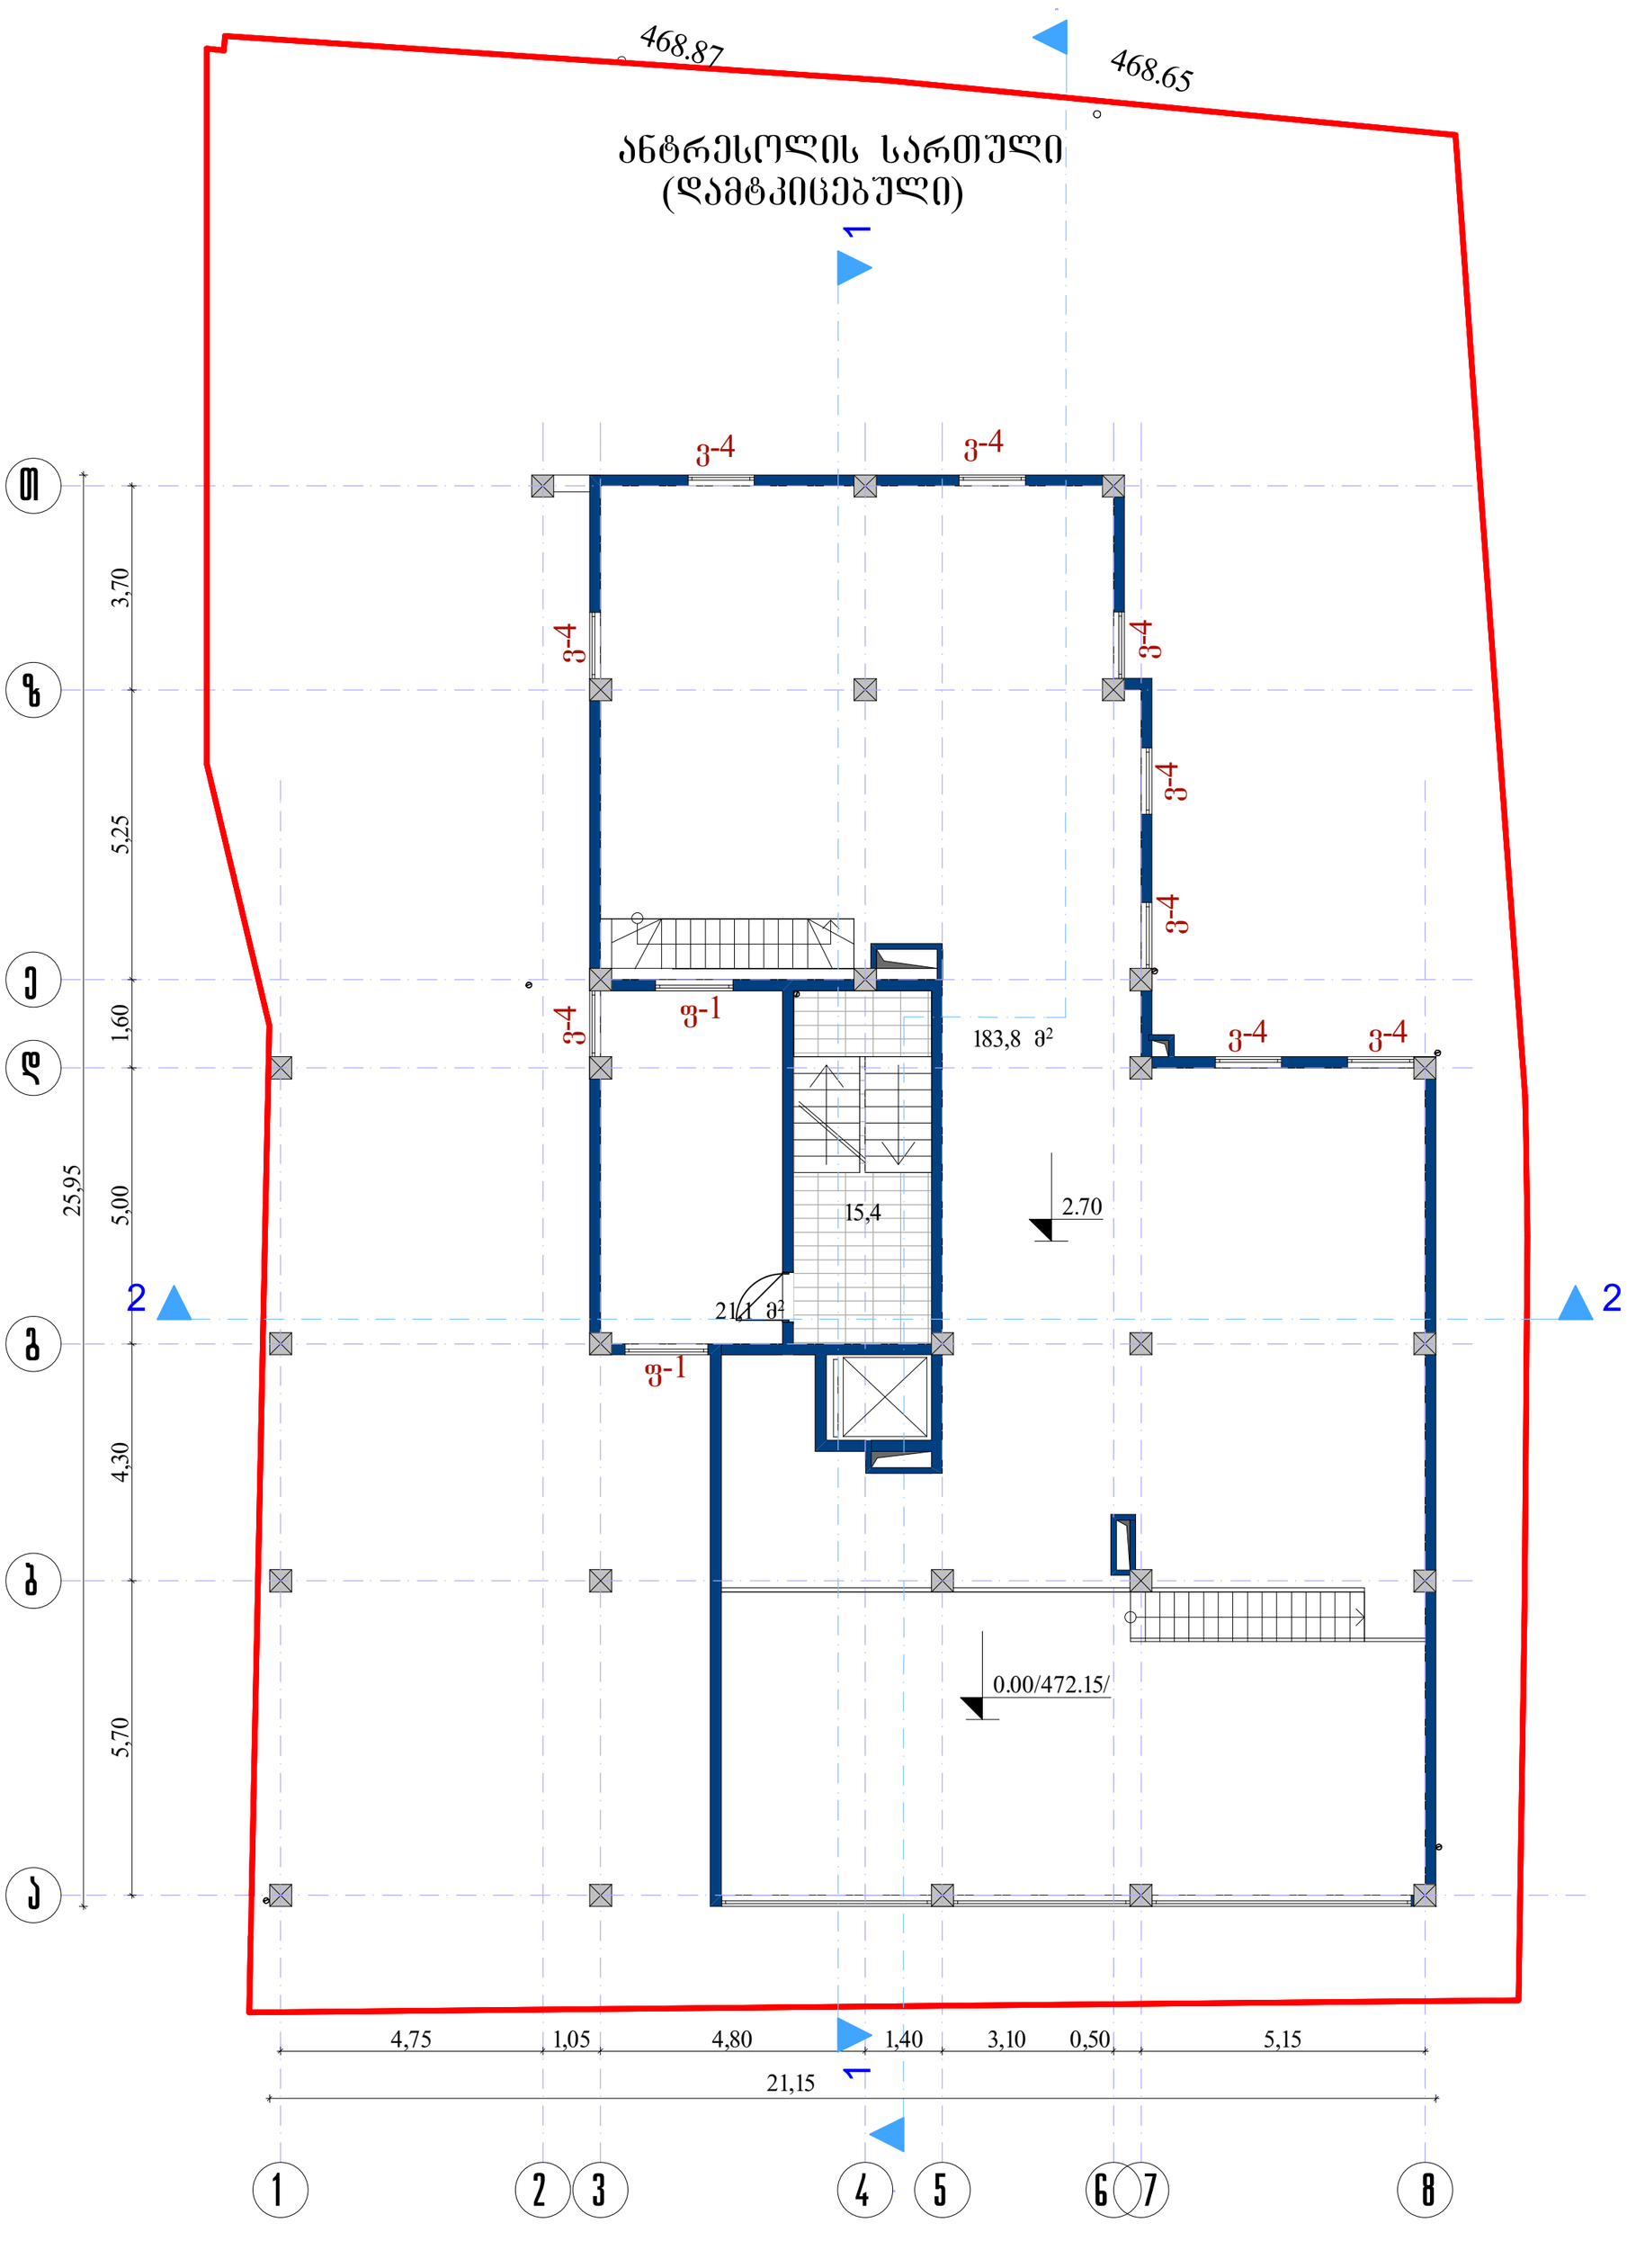

დირექტორი	დ.ვახარომელიშვილი		მრავალბინიანი საცხოვრებელი სახლი				
არ.მთ.არქიტექტ.	დ.ვახარომელიშვილი		ქ. თბილისი, მცხეთის ქუჩა №13				
არ.მთ.კონსტრ.	ზ.სილაგაძე		(კორექტირება)				
			არქიტექტურული ნაწილი	დაკვეთა №			
			ანტრესოლის გეგმა 2.70 ნიშნულზე	სტადია	ფურც.	ფ-ბი	მასშტაბი
				პ	ა-4		1:100
შემსრულა	მ.კოპაძე						
შემოწმება	დ.ვახარომელიშვილი		საიდენტ. კოდი №404862038	შპს "დმ სტუდია"			



დირექტორი	დ.მახარობლიშვილი		მრავალბინიანი საცხოვრებელი სახლი ქ. თბილისი, მცხეთის ქუჩა №13 (კორექტირება)			
პრ.მთ.არქიტექტ.	დ.მახარობლიშვილი					
პრ.მთ.კონსტრ.	ზ.სილაგაძე					
			არქიტექტურული ნაწილი	დაკვეთა №		
			ანტრესოლის გეგმა 2.70 ნიშნულზე	სტადია	ფურც.	ფ-ბი	მასშტაბი
				პ	ა-4		1:100
შეასრულა	თ.კოშაძე					
შეამოწმა	დ.მახარობლიშვილი		საიდენტ. კოდი №404862038	შპს "დმ სტუდია"		