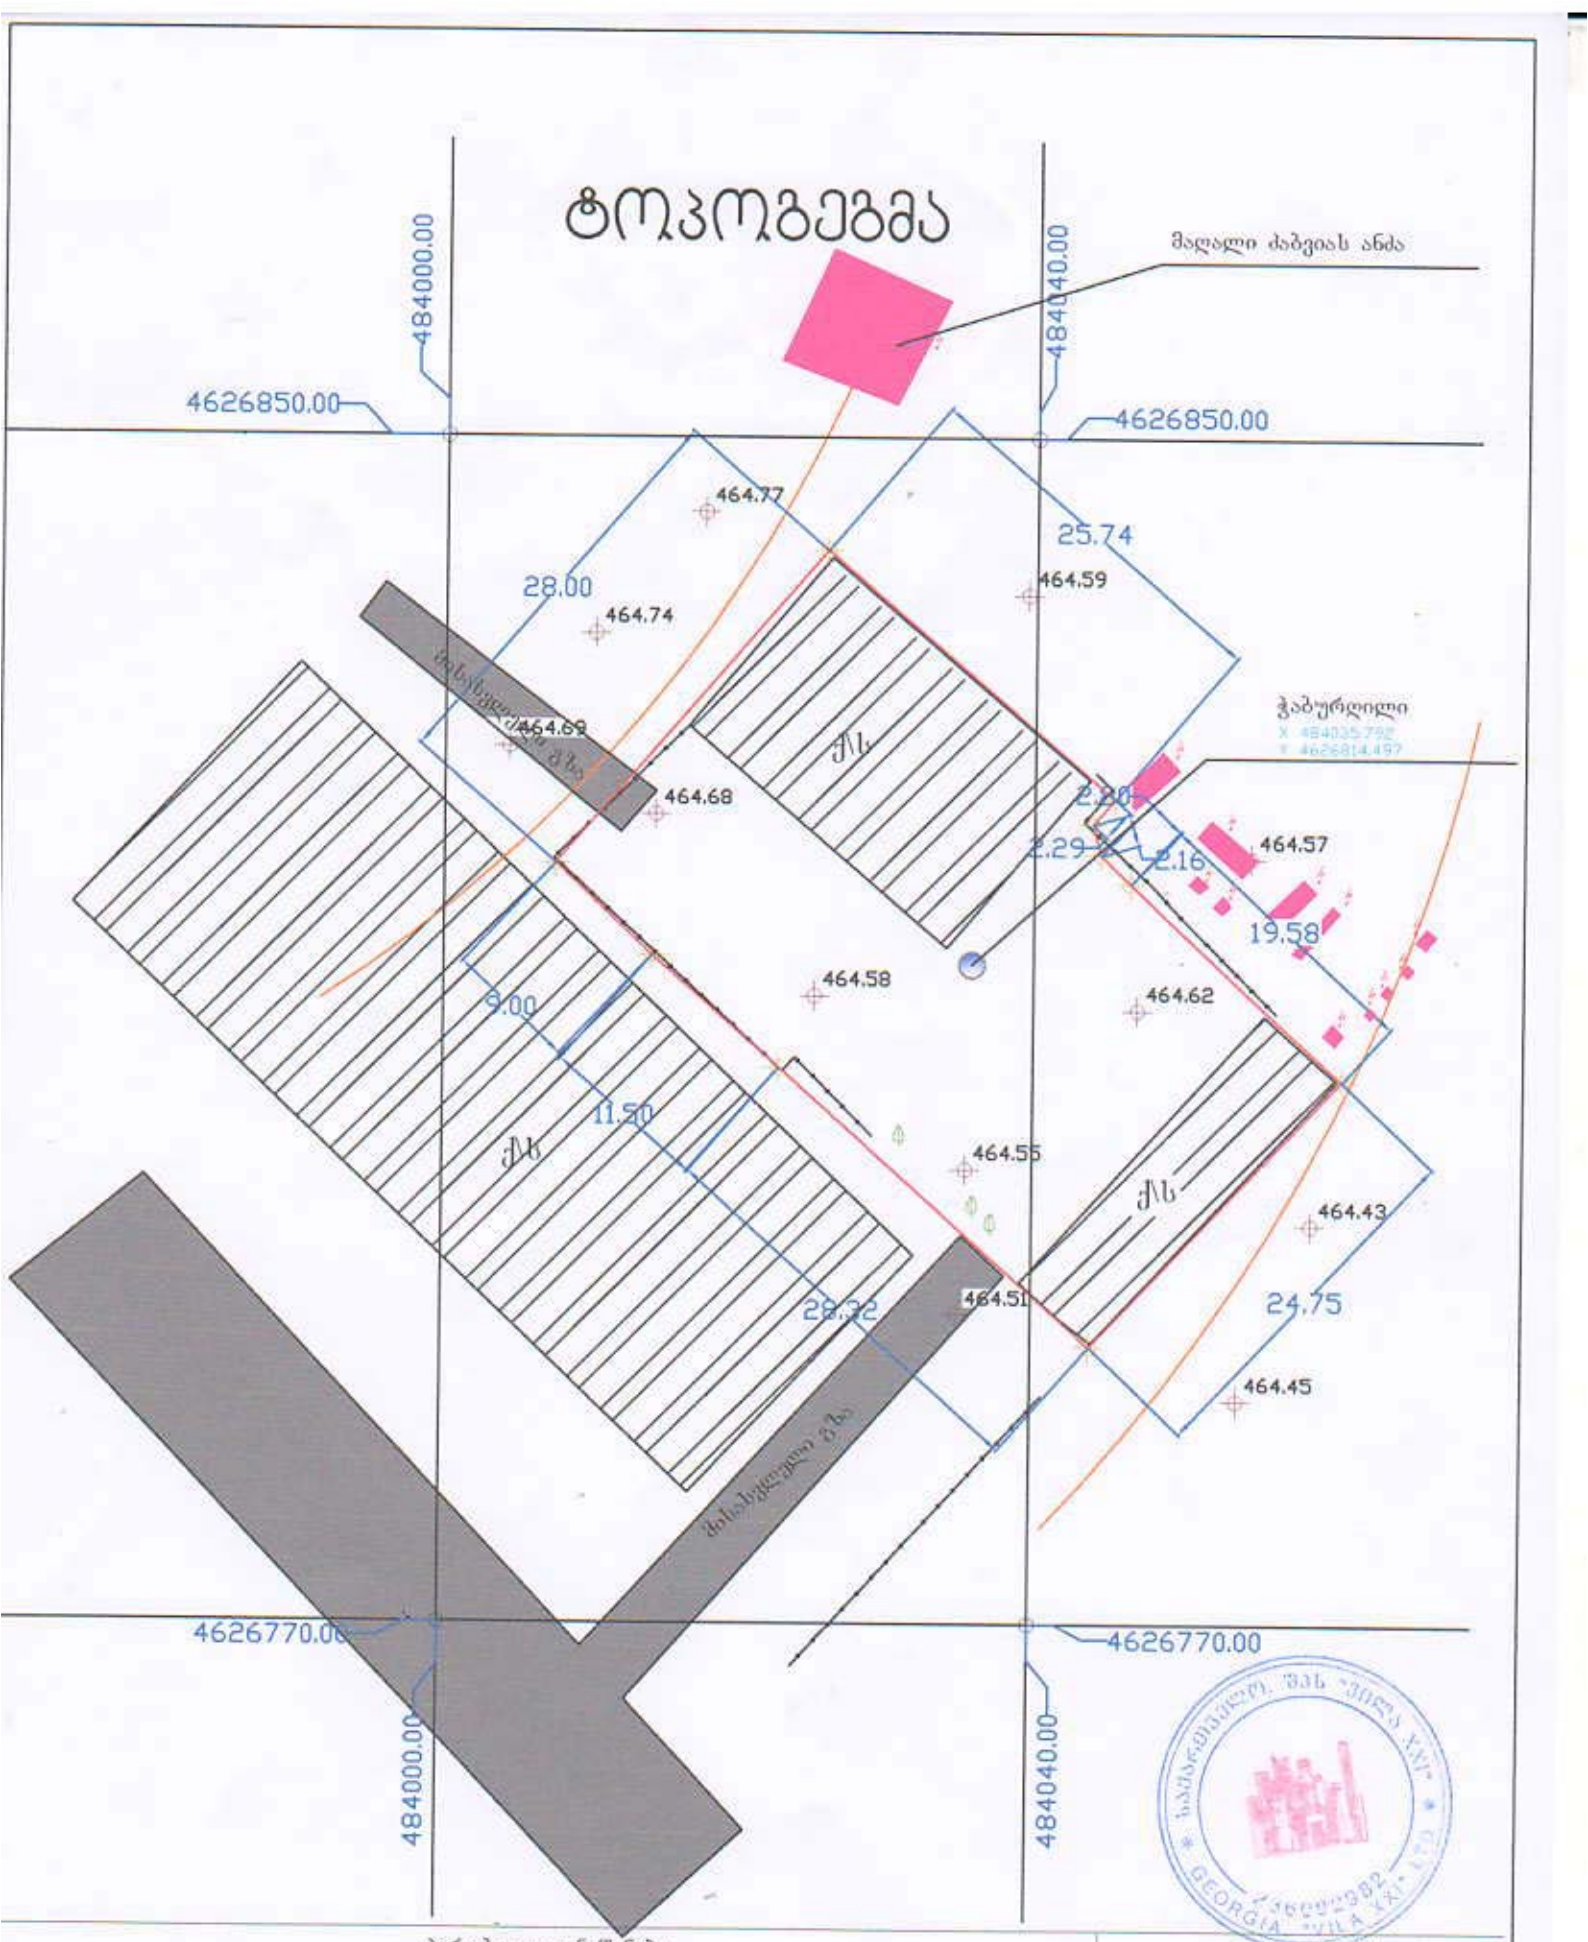

პირობითი აღნიშვნები

მიწისქვეშა კომუნიკაციები	ნაკვეთის საზღვარი	ბუჩქი	ცოცხალი ღობე	ღობე	
კანალიზაცია	შენობა	გაზონი	ხეების რიგი	ბორდიური	
ღენის კაბელი	არკა	სამეთვალყურეო ჭები	ტრანსფორმატორი	ბეტონი	
გაზის მილი	ფარდული	ძეგლი	რადიო ან ტელე ანძა	კედელი	
წყლის მილი	კიბე	შადრევანი	დამპიონები	საყრდენი კედელი	
კავშირგაბმულობა	ფოთლოვანი ხე	ონკანი	ელექტრო ბოძი	ბილიკი	
	წიწვოვანი ხე	წყარო ან ჭა	რკინიგზა	გზის კონტური	
	ხეხილის ხე	ბენზინგასამართი სადგური	იზოპიფსი	ფლატე	
	პალმა	მაღალი ძაბვის გადამცემი	მთავარი იზოპიფსი	წყლის კონტური	

ტოპოგეგმა 1:500
შპს ეიდა-XXI

დირექტორი	გ. ვეშაპიძე
შემსრულებელი	გ. ვეშაპიძე
დამკვეთი	შპს "შშენებელი 2004"
ობ. მისამართი	ქ. თბილისი, ჭუჩა ხიზანბარელი №1
ს.ე 01.11.12.018.169 ფართი 1320 კვმ	მაშტაბი 1:500 23.10.2012

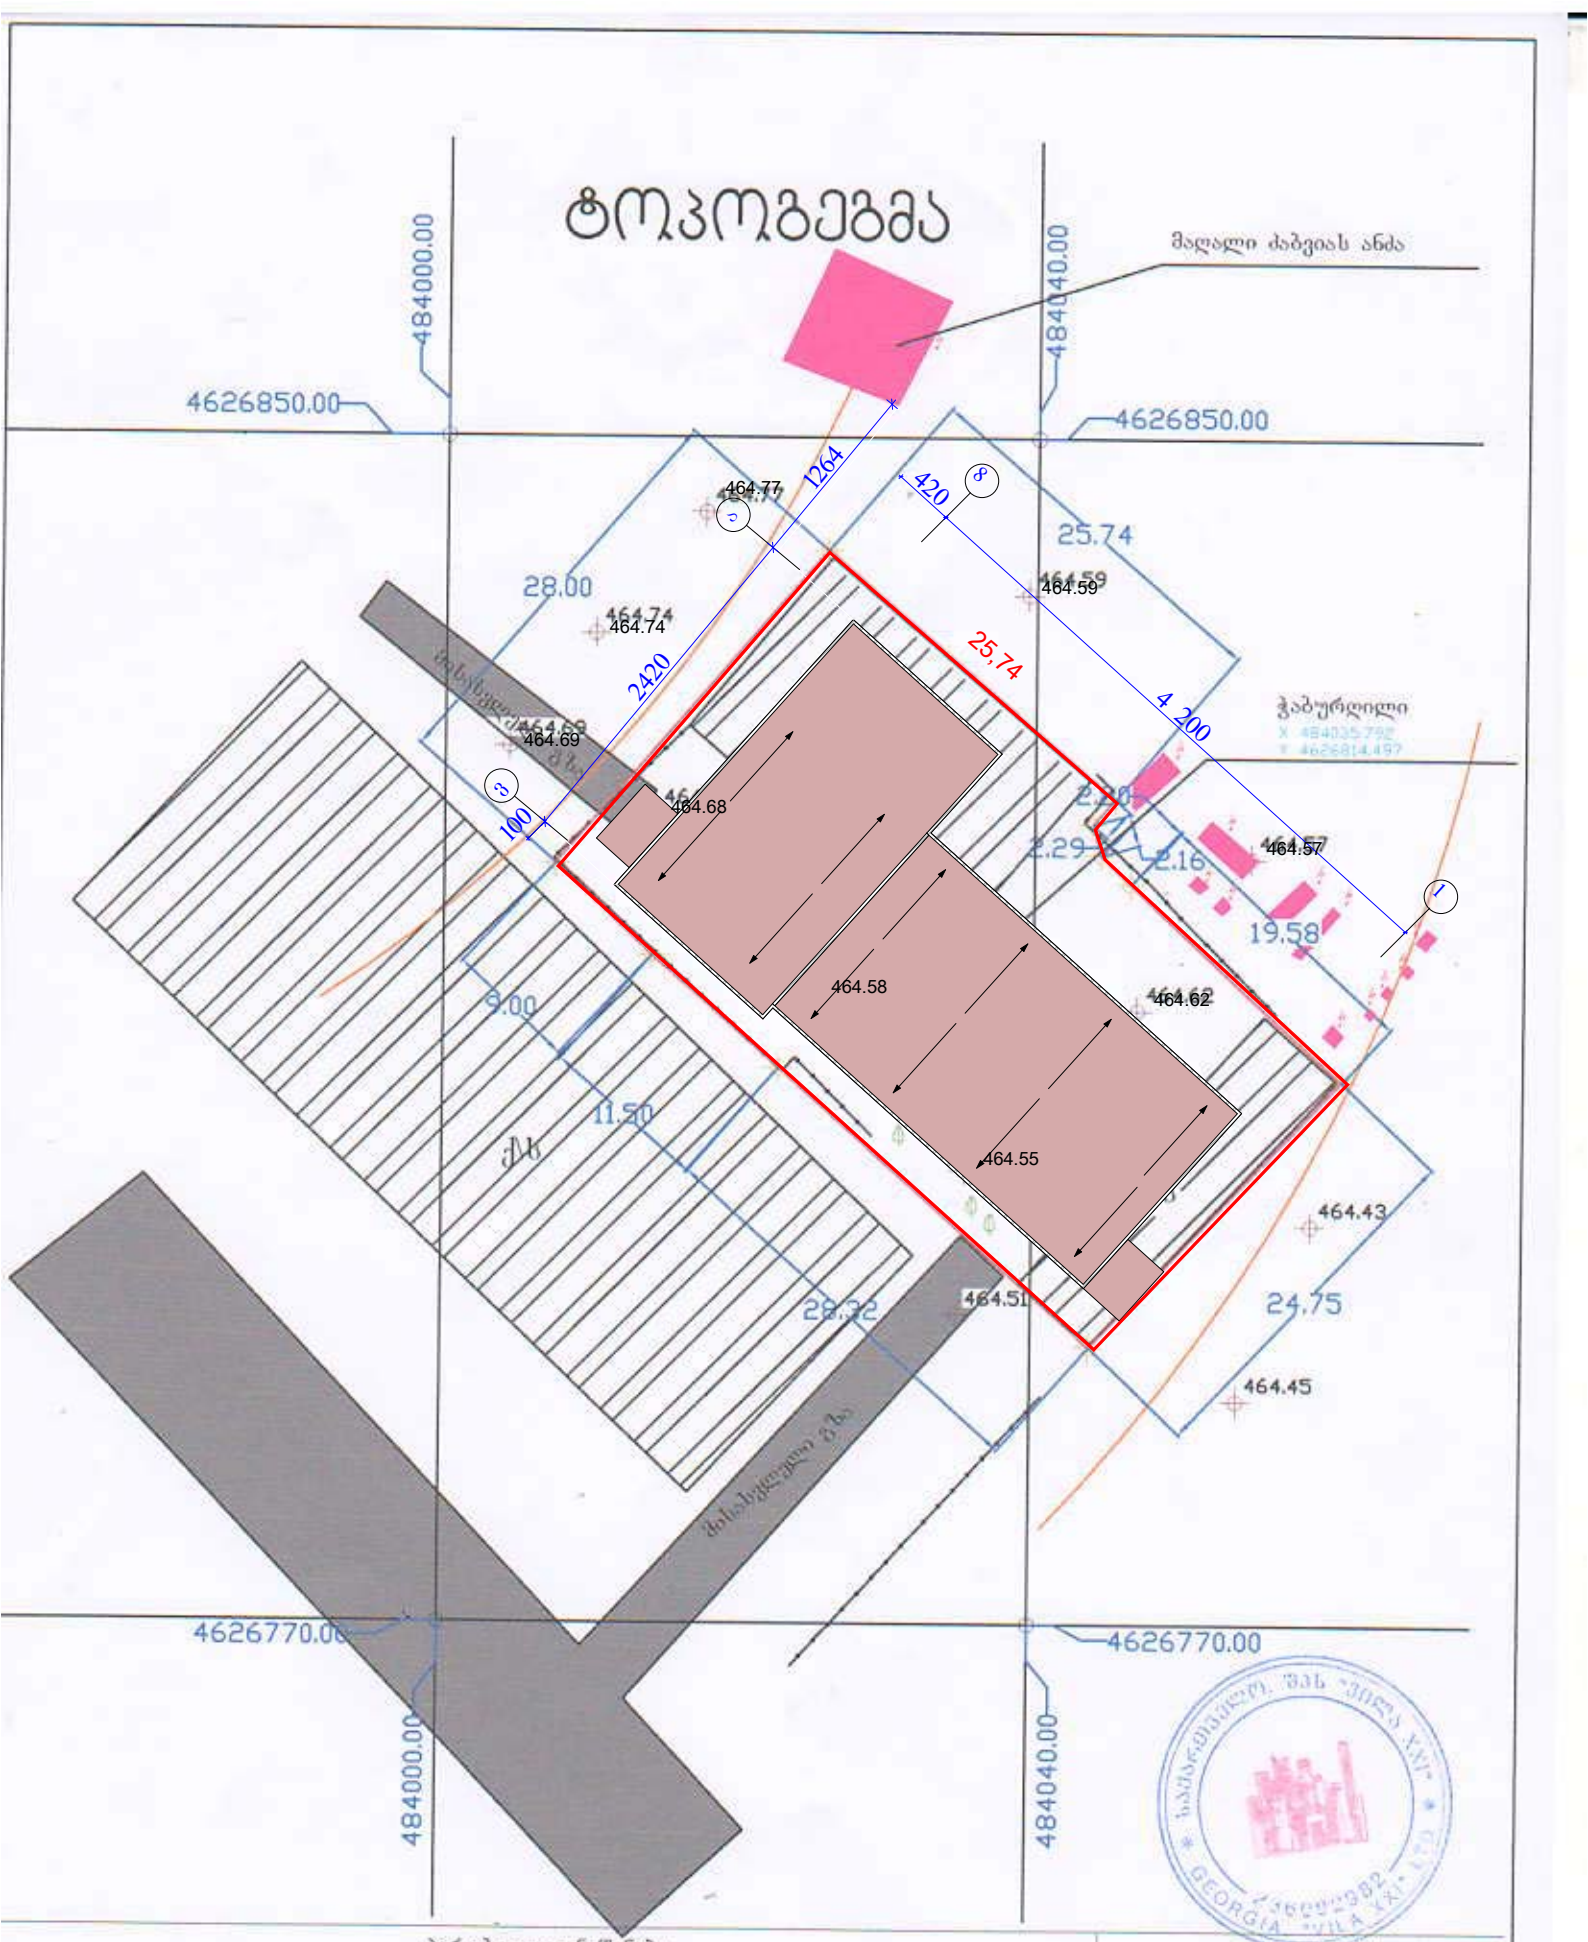

პირობითი აღნიშვნები

მიწისქვეშა კომუნიკაციები	ნაკვეთის საზღვარი	ბუჩქი	ცოცხალი ღობე	ღობე
კანალიზაცია	შენობა	გაზონი	ხეების რიგი	ბორდიური
ღენის კაბელი	არკა	საჰეთეალყურეო ჭები	ტრანსფორმატორი	ბეტონი
გაზის მილი	ფარდული	ძეგლი	რადიო ან ტელე ანძა	კედელი
წყლის მილი	კიბე	შადრევანი	დამპიონები	საყრდენი კედელი
კავშირგაბმულობა	ფოთლოვანი ხე	ონკანი	ელექტრო ბოძი	ბილიკი
	წიწვოვანი ხე	წყარო ან ჭა	რკინიგზა	გზის კონტური
	ხეხილის ხე	ბენზინგასამართი სადგური	იზოპიფსი	ფლატე
	პალმა	მაღალი ძაბვის გადამცემი	მთავარი იზოპიფსი	წყლის კონტური

ტოპოგეგმა 1:500

შპს ეიდა-XXI

დირექტორი	გ. ვეშაპიძე
შემსრულებელი	გ. ვეშაპიძე
დამკვეთი	შპს "შშენებელი 2004"
ობ. მისამართი	ქ. თბილისი, ჭუჩა ხიზანბარელი №1
ს.ე 01.11.12.018.169 ფართი 1320 კვმ	მაშტაბი 1:500 23.10.2012