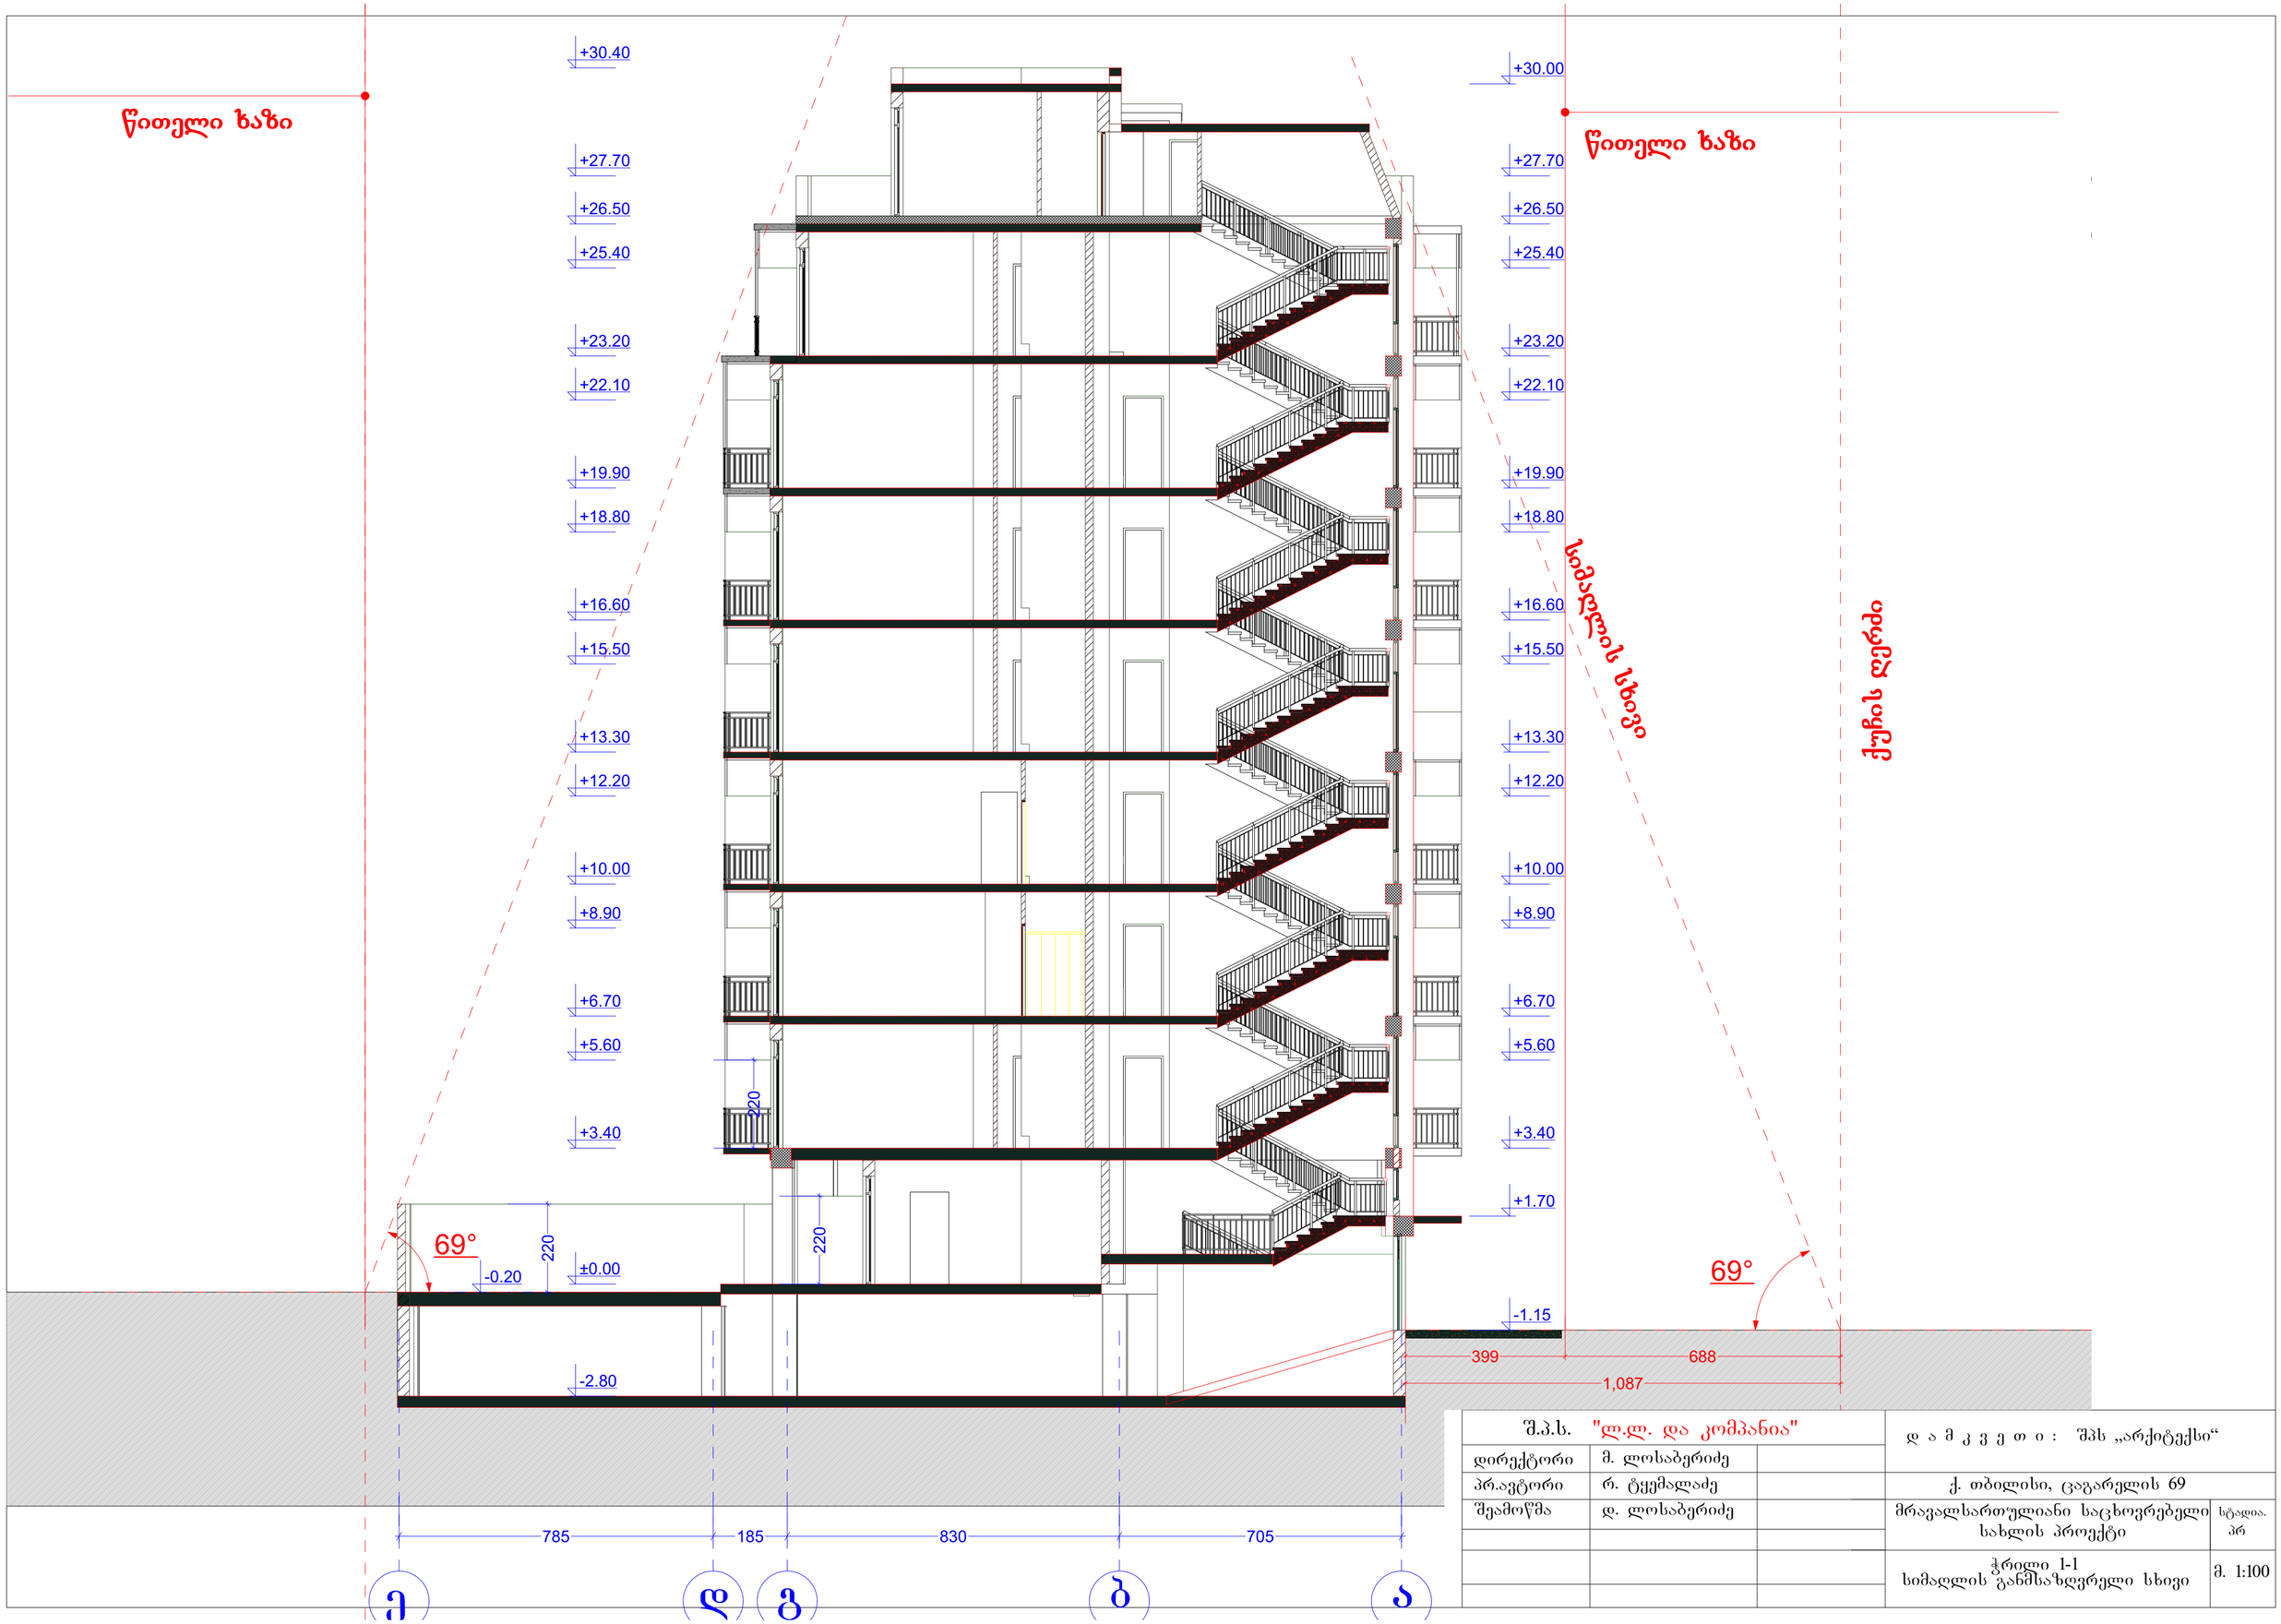


| | | | |
|---|---|---|---|
| შ.პ.ს. "ლ.ლ. და კომპანია" | | | დ ა მ კ ვ ე თ ი : შპს „არქიტექსი“ |
| დირექტორი | მ. ლოსაბერიძე | | |
| პრ.ავტორი | რ. ტყემალაძე | | ქ. თბილისი, ცაგარელის 69 |
| შეამოწმა | დ. ლოსაბერიძე | | მრავალსართულიანი საცხოვრებელი სახლის პროექტი — სტადია: პრ |
| | | | |
| | | | ჭრილი 1-1 სიმაღლის განმსაზღვრელი სხივი — მ. 1:100 |
| | | | |

წითელი ხაზი

წითელი ხაზი

# ჭრილი 2-2

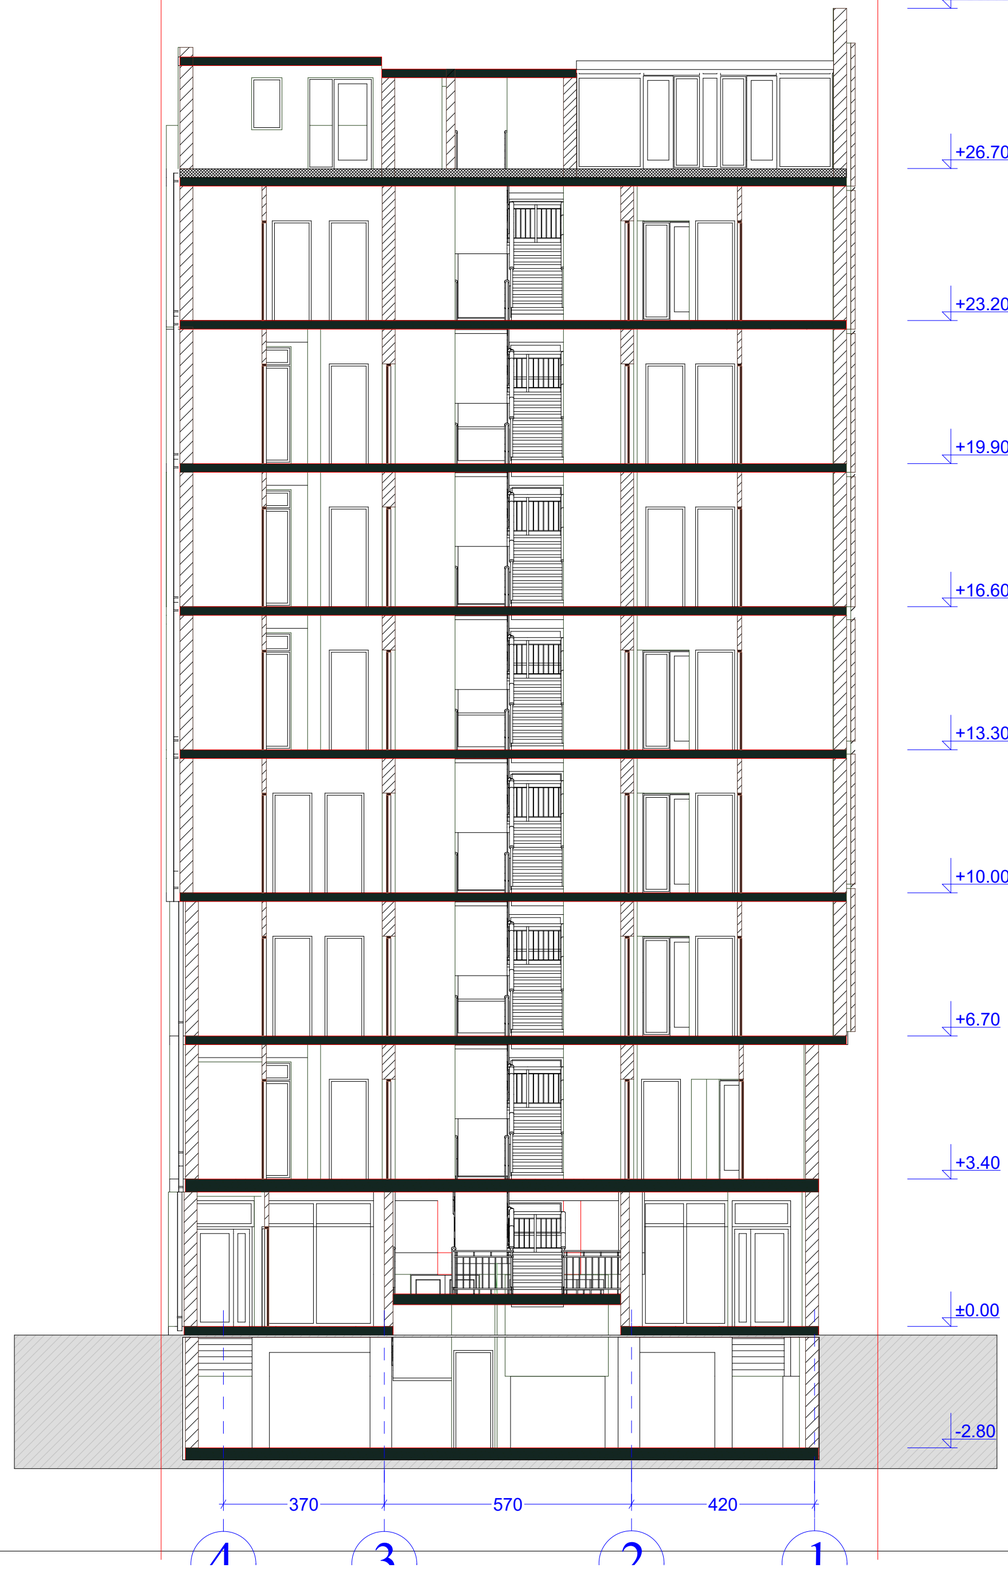


| | | | |
|---|---|---|---|
| შ.პ.ს. "ლ.ლ. და კომპანია" | | | დამკვეთი: შპს „არქიტექსი“ |
| დირექტორი | მ. ლოსაბერიძე | | |
| პრ.ავტორი | რ. ტყემალაძე | | ქ. თბილისი, ცაგარელის 69 |
| შეამოწმა | დ. ლოსაბერიძე | | მრავალსართულიანი საცხოვრებელი სახლის პროექტი / სტადია. პრ |
| | | | |
| | | | ჭრილი 2-2 |
| | | | |

წითელი ხაზი

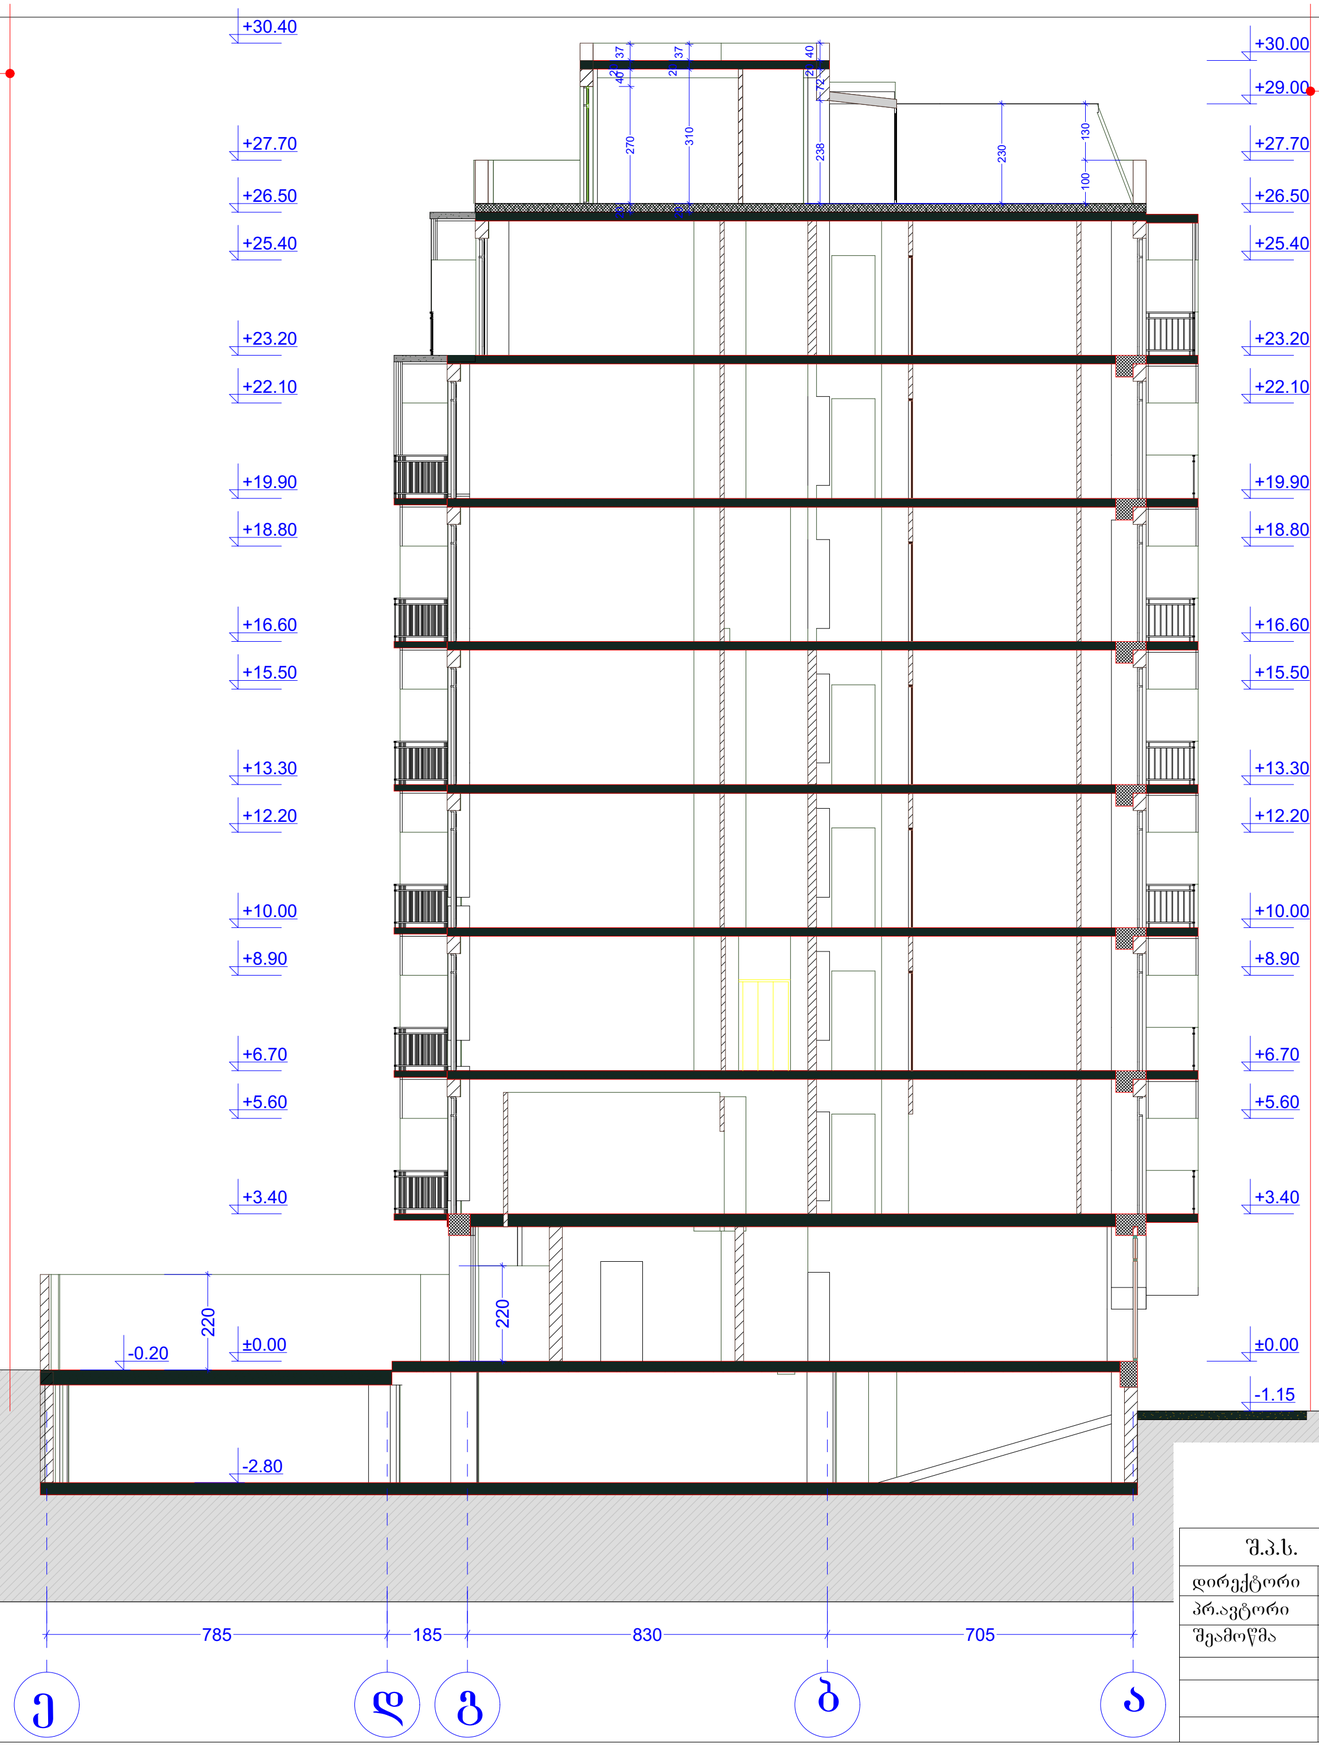


წითელი ხაზი

# ჭრილი 3-3

| | | | | |
|---|---|---|---|---|
| შ.პ.ს. "ლ.ლ. და კომპანია" | | | დ ა მ კ ვ ე თ ი : შპს „არქიტექსი“ | |
| დირექტორი | მ. ლოსაბერიძე | | | |
| პრ.ავტორი | რ. ტყემალაძე | | ქ. თბილისი, ცაგარელის 69 | |
| შეამოწმა | დ. ლოსაბერიძე | | მრავალსართულიანი საცხოვრებელი სახლის პროექტი | სტადია. პრ |
| | | | | |
| | | | ჭრილი 3-3 | |
| | | | | |