
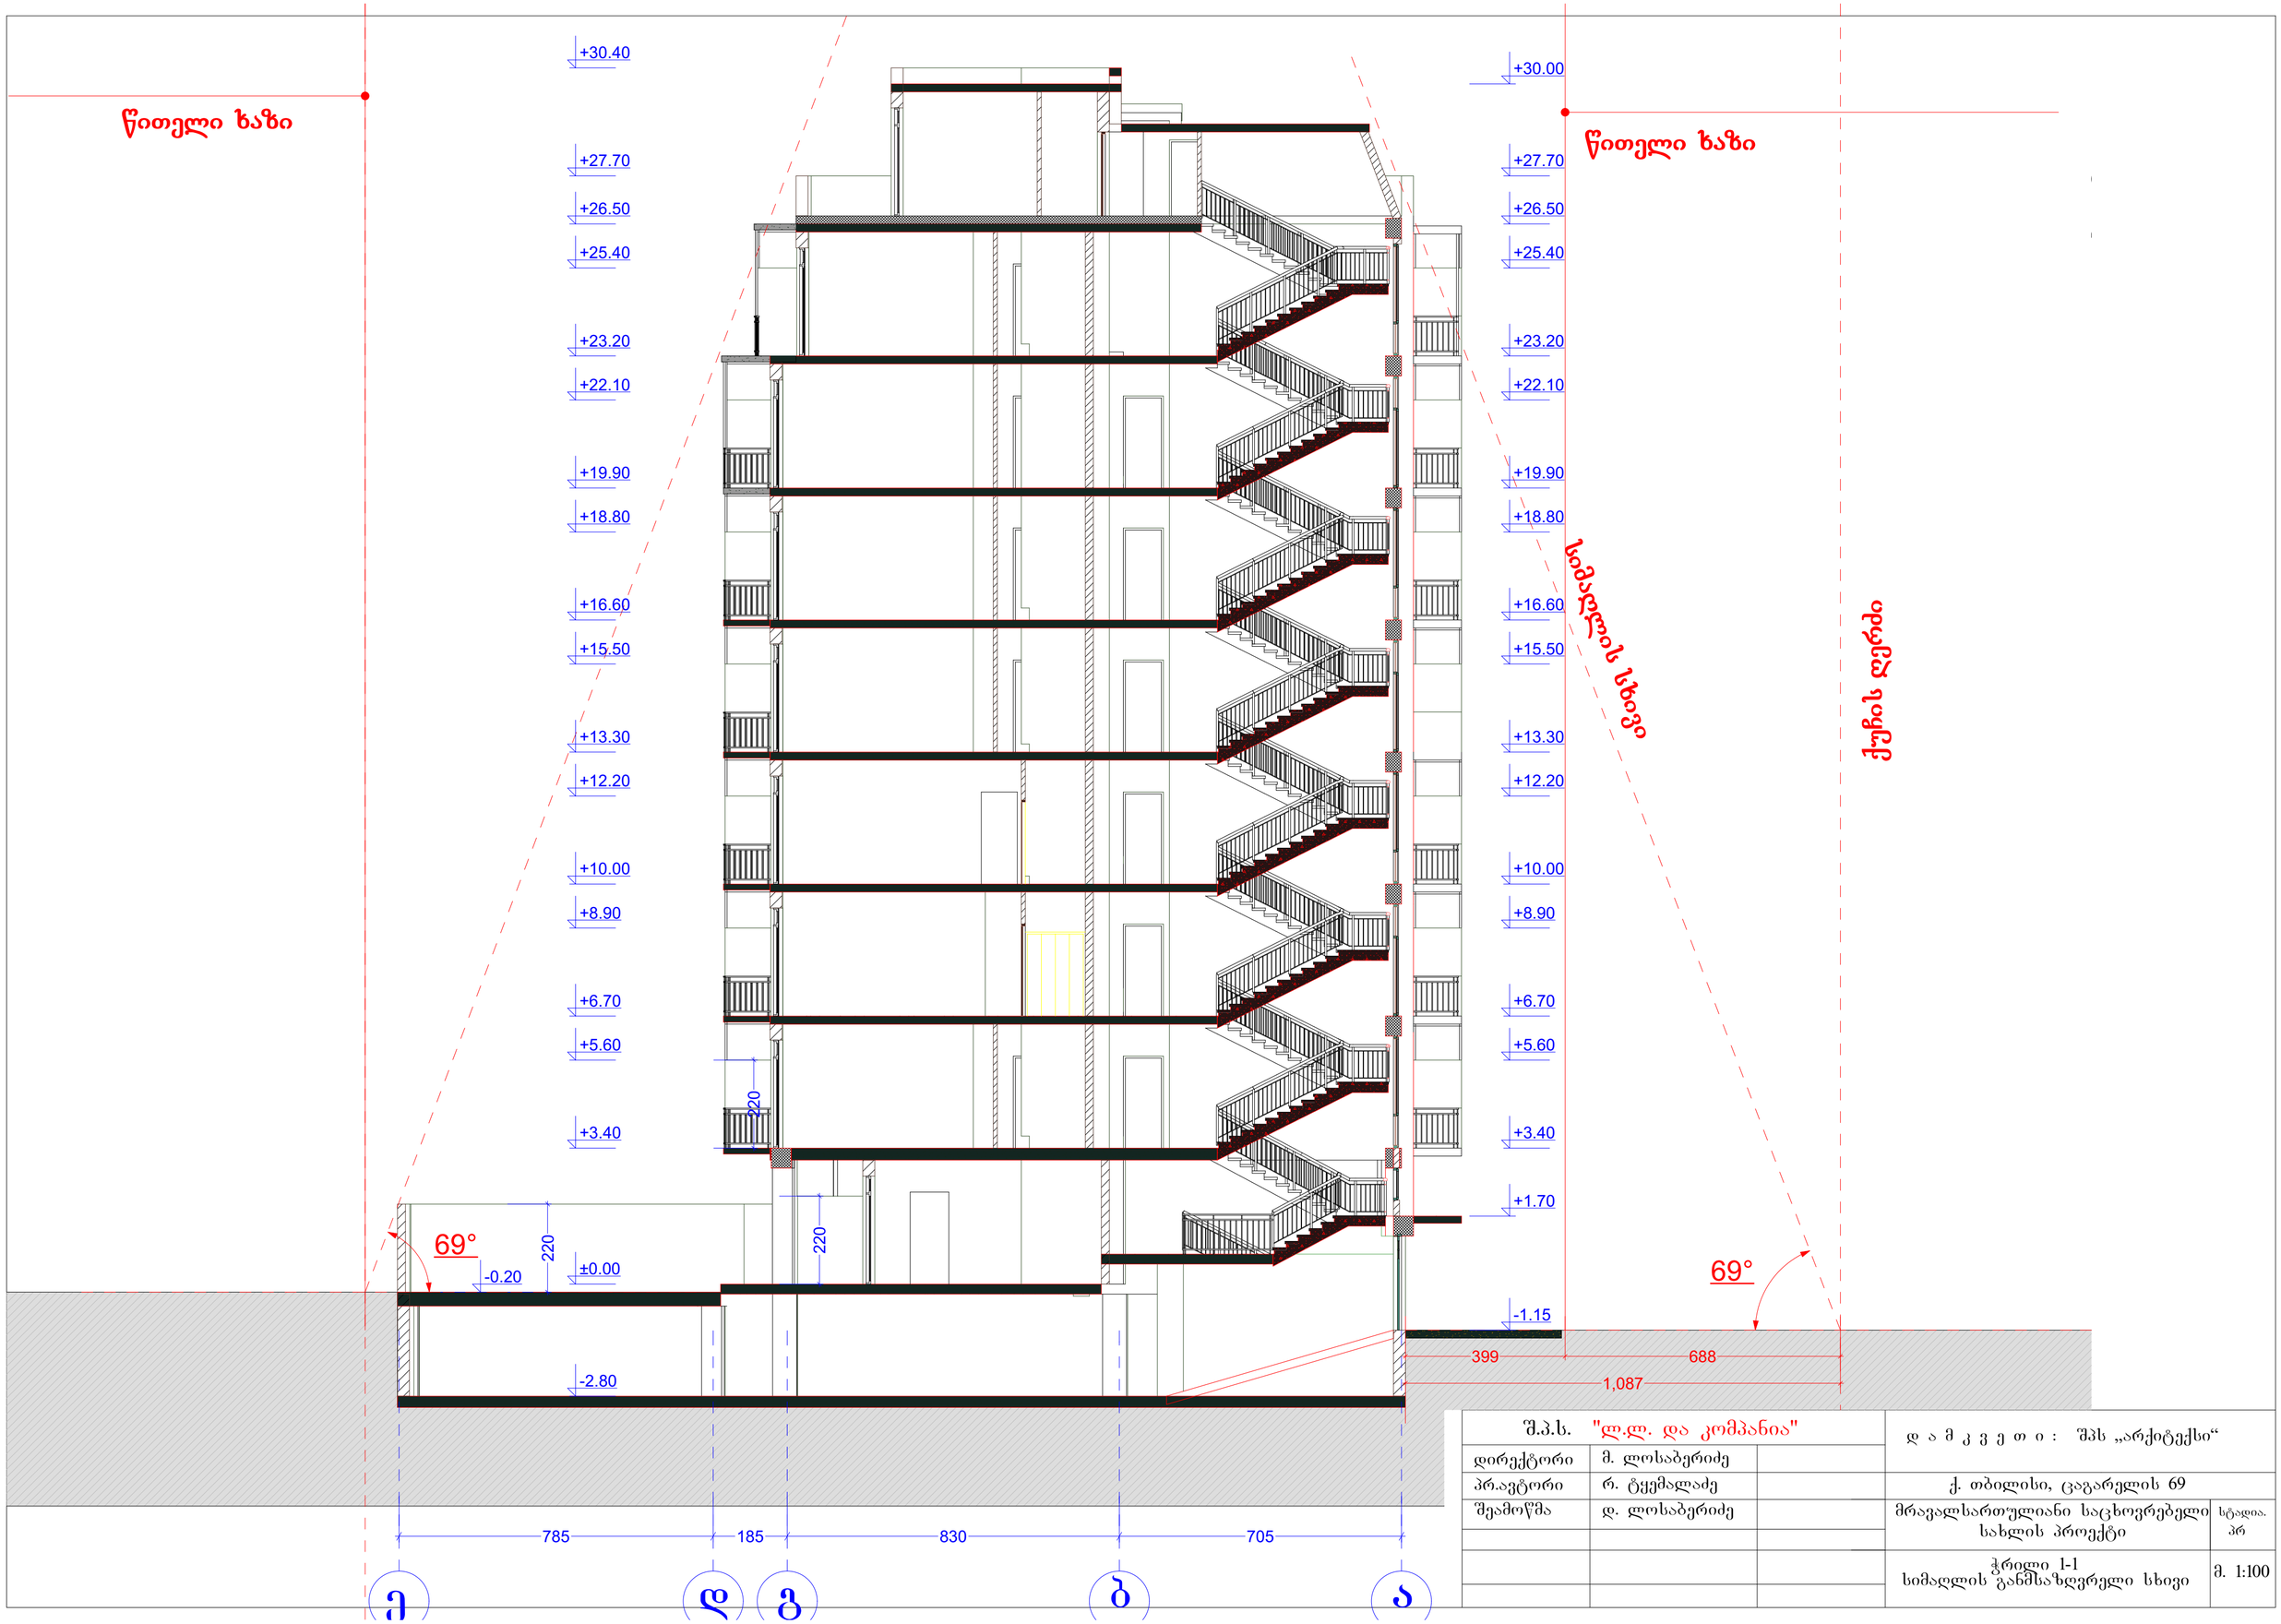


შ.პ.ს. "ლ.ლ. და კომპანია"			დ ა მ კ ვ ე თ ი : შპს „არქიტექსი“
დირექტორი	მ. ლოსაბერიძე		
პრ.ავტორი	რ. ტყემალაძე		ქ. თბილისი, ცაგარელის 69
შეამოწმა	დ. ლოსაბერიძე		მრავალსართულიანი საცხოვრებელი სახლის პროექტი — სტადია: პრ
			ჭრილი 1-1 სიმაღლის განმსაზღვრელი სხივი — მ. 1:100

წითელი ხაზი


წითელი ხაზი

ჭრილი 2-2

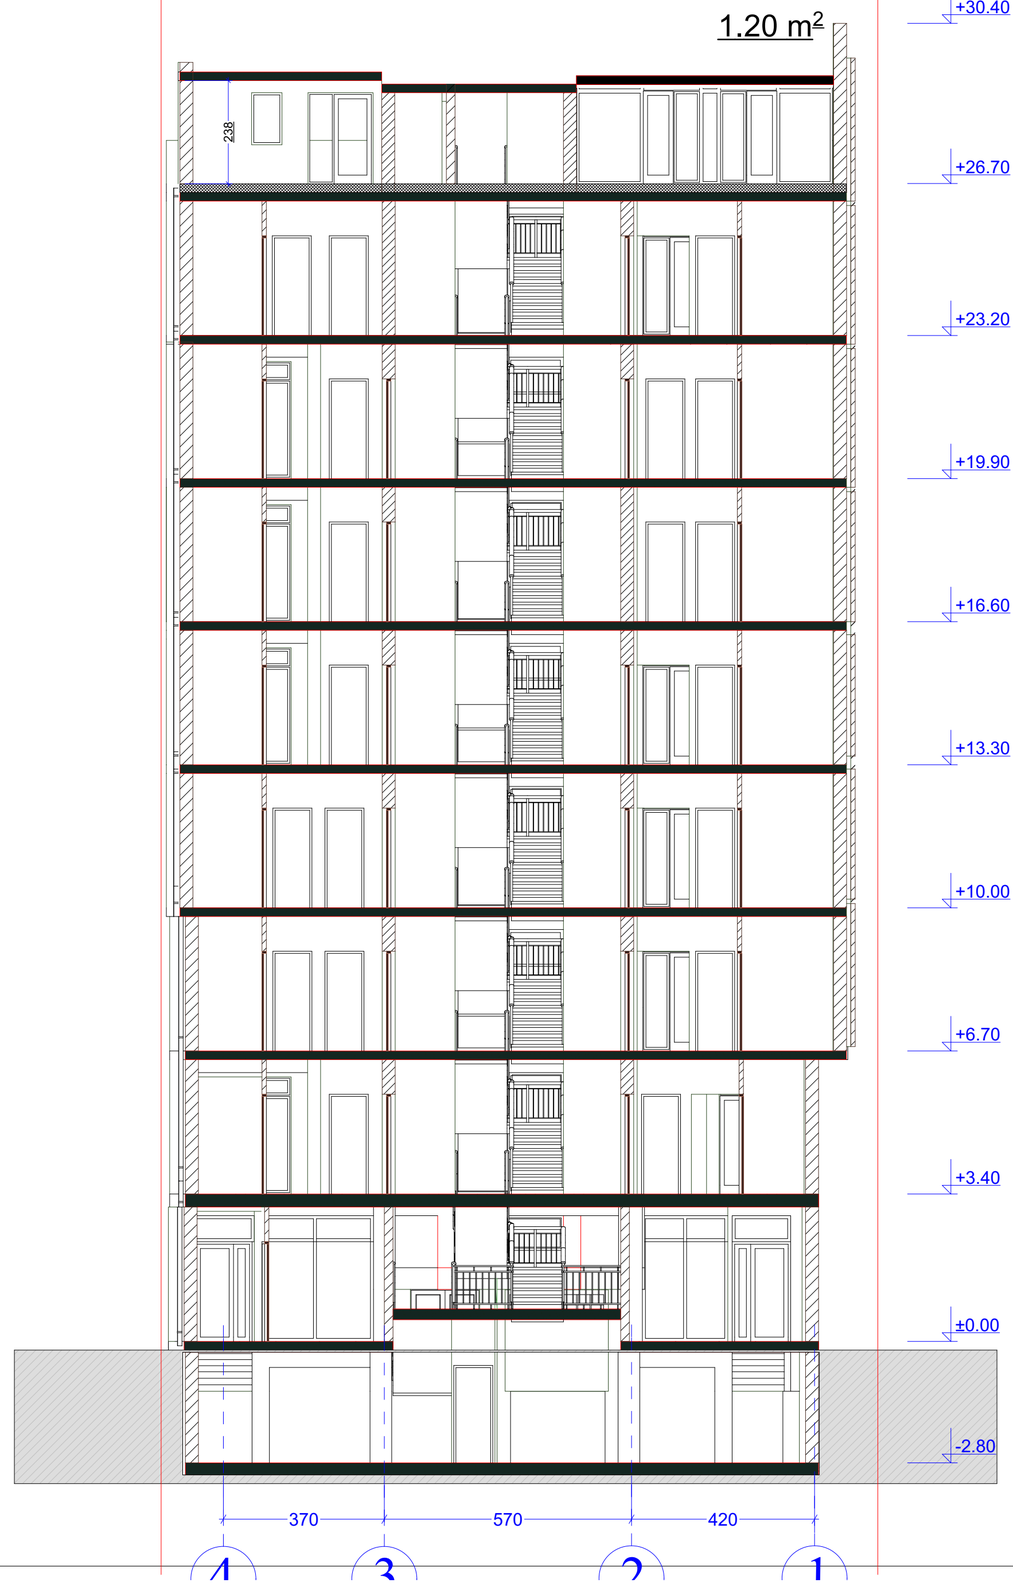

შ.პ.ს. "ლ.ლ. და კომპანია"			დ ა მ კ ვ ე თ ი : შპს „არქიტექსი“	
დირექტორი	მ. ლოსაბერიძე			
პრ.ავტორი	რ. ტყემალაძე		ქ. თბილისი, ცაგარელის 69	
შეამოწმა	დ. ლოსაბერიძე		მრავალსართულიანი საცხოვრებელი სახლის პროექტი	სტადია. პრ
			ჭრილი 2-2	

წითელი ხაზი

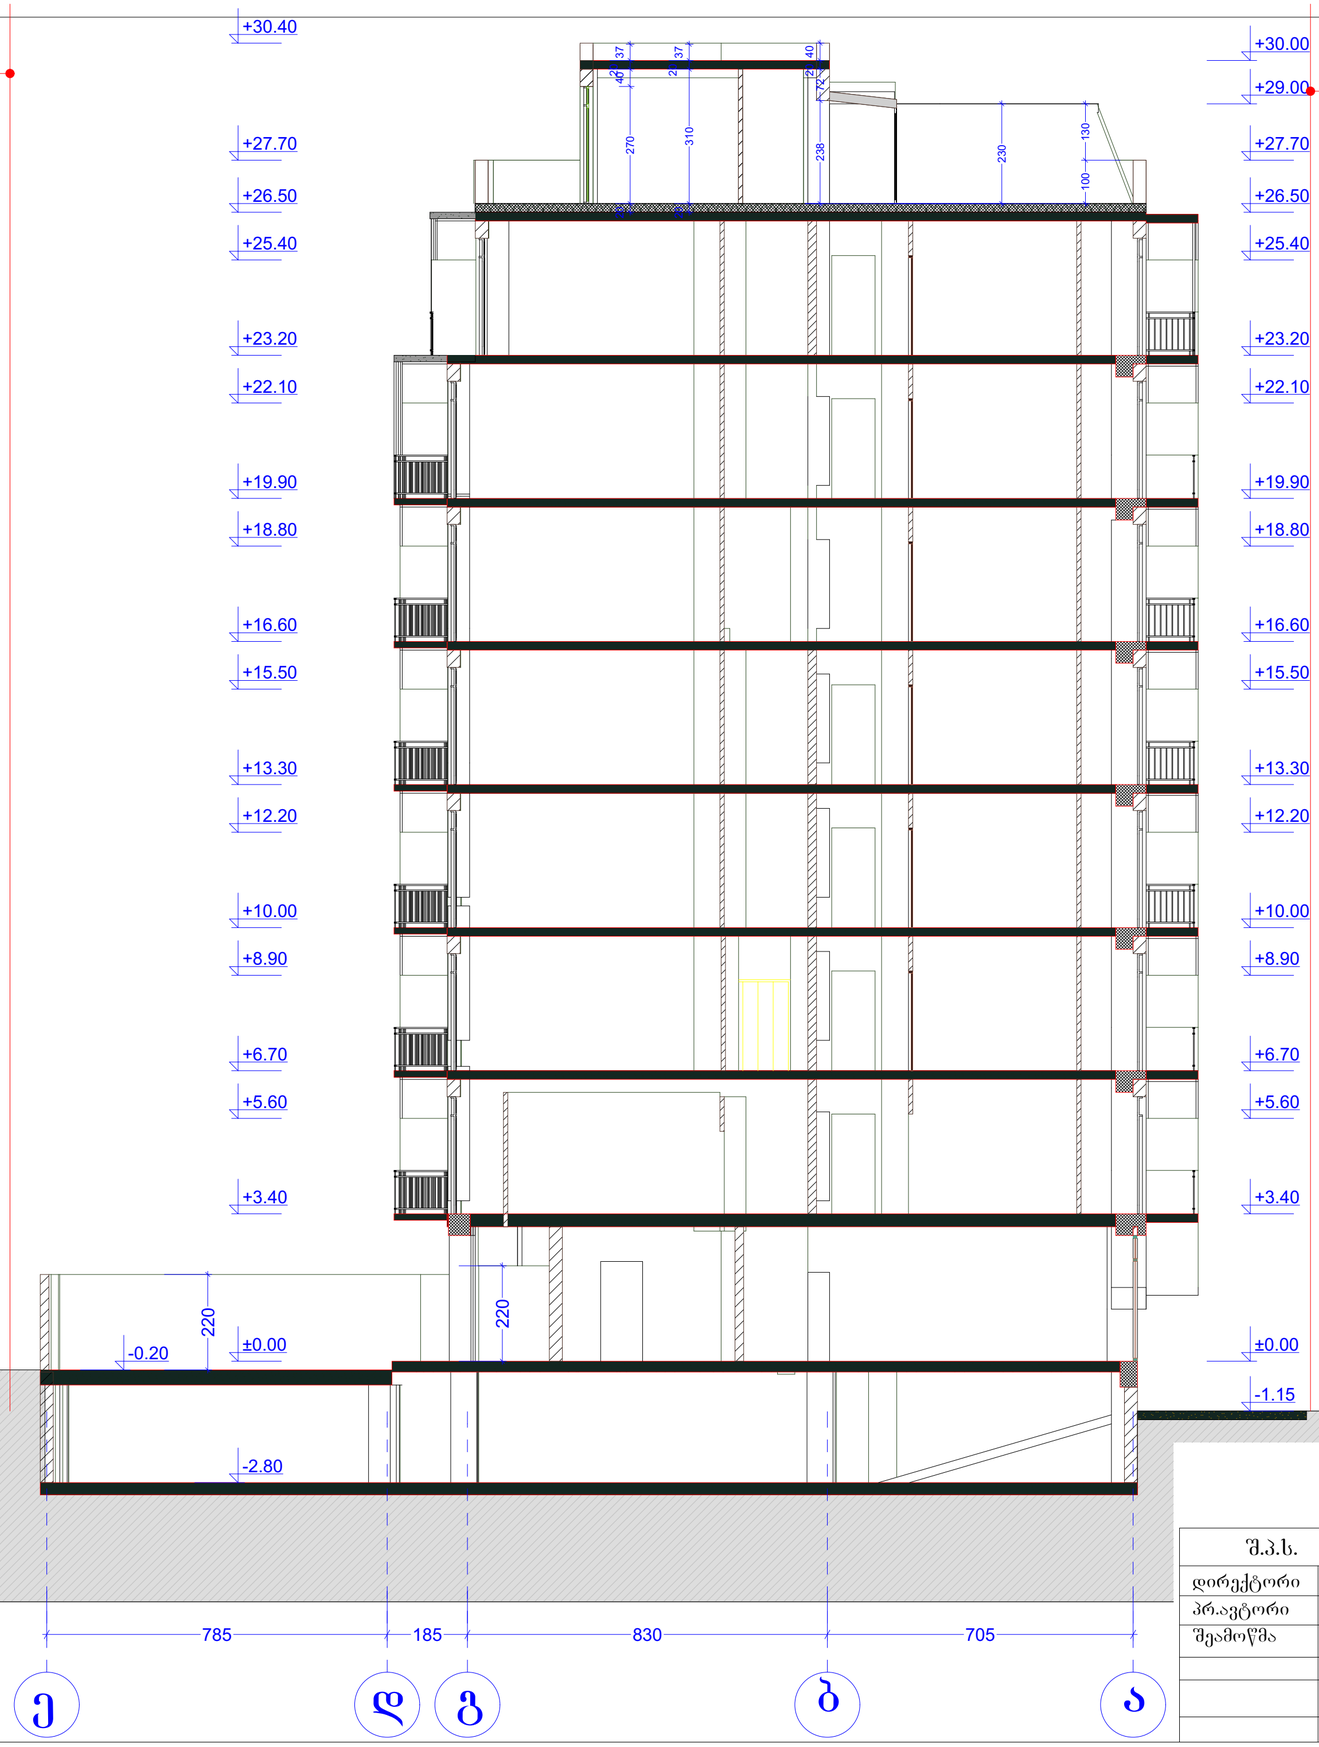

წითელი ხაზი

ჭრილი 3-3

შ.პ.ს. "ლ.ლ. და კომპანია"			დ ა მ კ ვ ე თ ი : შპს „არქიტექსი“	
დირექტორი	მ. ლოსაბერიძე			
პრ.ავტორი	რ. ტყემალაძე		ქ. თბილისი, ცაგარელის 69	
შეამოწმა	დ. ლოსაბერიძე		მრავალსართულიანი საცხოვრებელი სახლის პროექტი	სტადია. პრ
			ჭრილი 3-3	